AR CONTROLE DE LEGALITE : 069-216900571-20231114-ANNPLU14112023-AU
en date du 17/11/2023 ; REFERENCE ACTE : ANNPLU14112023

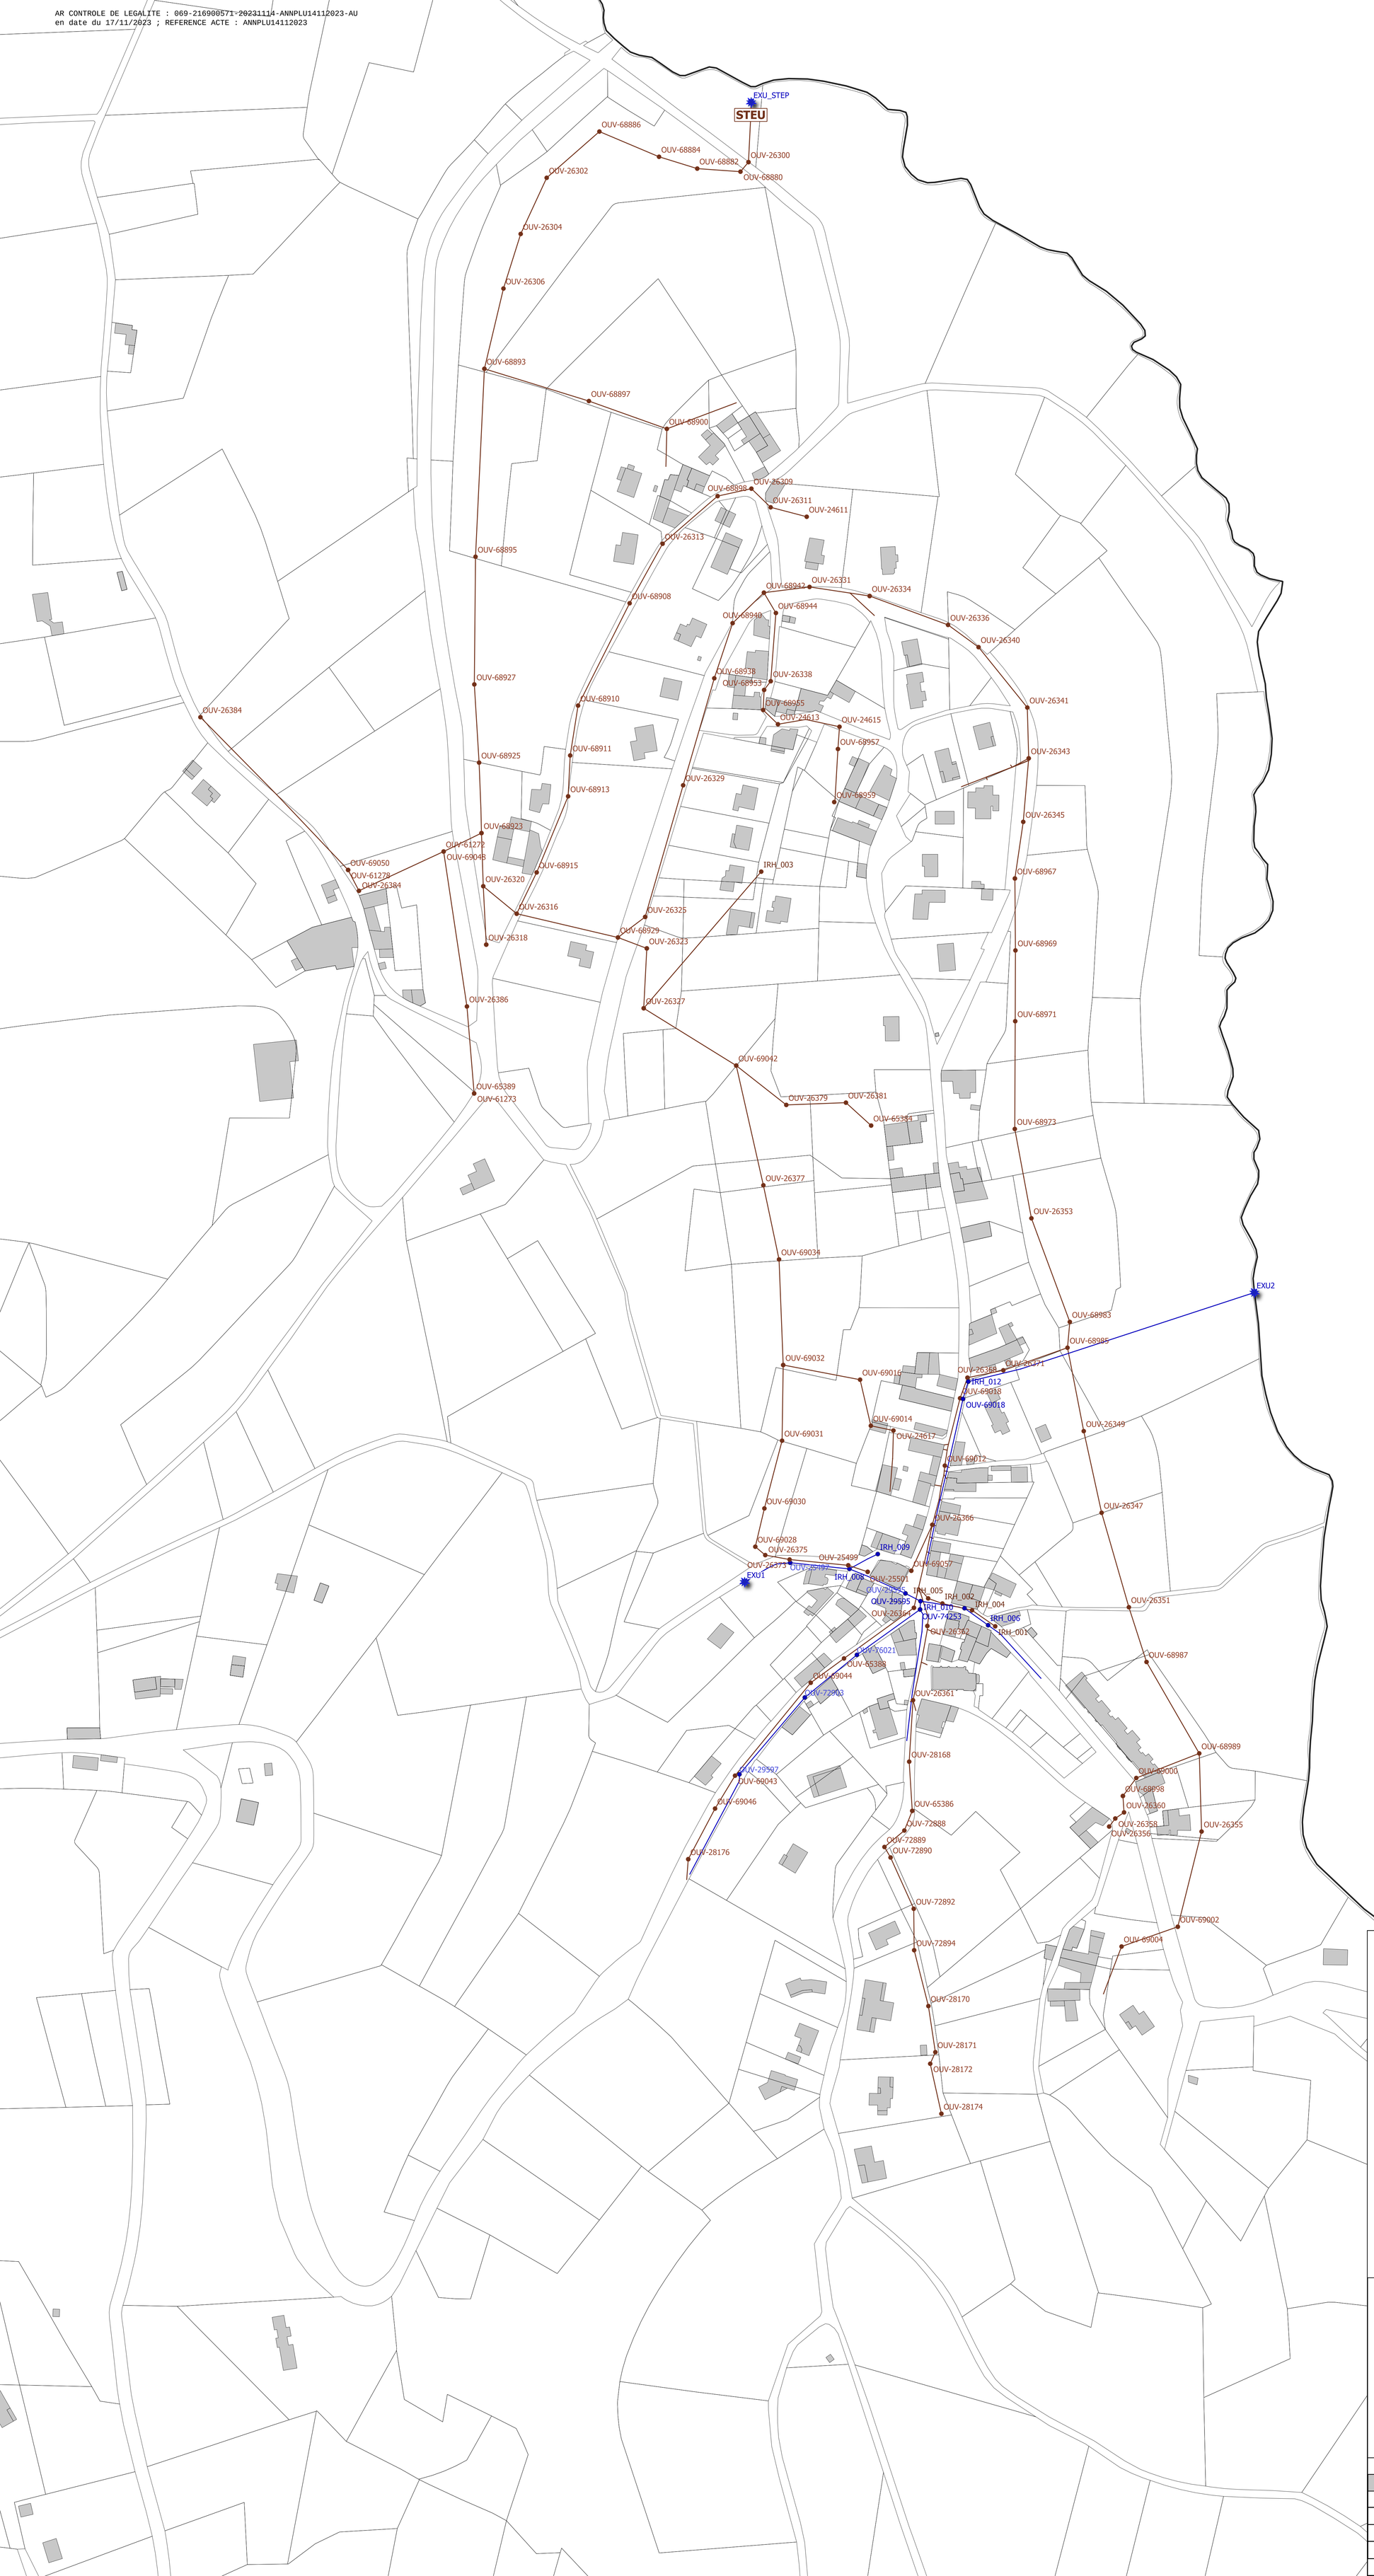


Communauté de Communes
du Pays de l'Arbresle

Mise en oeuvre de diagnostics périodiques pour
des systèmes d'assainissement de la CCPA
-
Lot 8 : Chevinay

# Plan des réseaux d'assainissement de la commune de Chevinay

**Légende**

Ouvrages
- STEU Station d'épuration
- Exutoire

Regards
- Eaux usées
- Eaux pluviales

Canalisations
- Eaux usées
- Eaux pluviales

Cadastre
- Communes
- Parcelles
- Bâtiments

Echelle : 1/1 200

**Annexe 1**

RHAP 210 028

Réalisé par Mathilde BUSSARD — Vérifié par Damien CAMUZET

| Date | Modifications |
|---|---|
| 06/08/2021 | Version 0 |


**IRH Ingénieur Conseil**

6, Rue de l'Ozon
69360 Sérézin du Rhône
Tél : 04.78.02.17.42
Fax : 04.78.02.16.76
www.groupeirhenvironnement.com