DEPARTEMENT de l'ISERE

Commune de Saint Marcel Bel Accueil

Plan des réseaux d'assainisement sur le territoire communal

Réseaux
- Séparatif d'eaux usées
- Unitaire
- Séparatif d'eaux pluviales
- Fossé
- Déverse de DO

Déversoir d'orage

Ecoulement souterrain

Ecoulement préférentiel

Puits d'infiltration

Hydrographie
- Intermittent
- Permanent

Sources

Défauts de branchement
- Rejet direct via pluvial

Problématiques eaux usées identifiées
- Etanchéité
- Hydraulique

INDICE	DATE	MISE A JOUR	DESSINATEUR
	25/10/2017		EP

N° du plan :

Echelle indicative : 1:3500

epteau

0 100 200 m
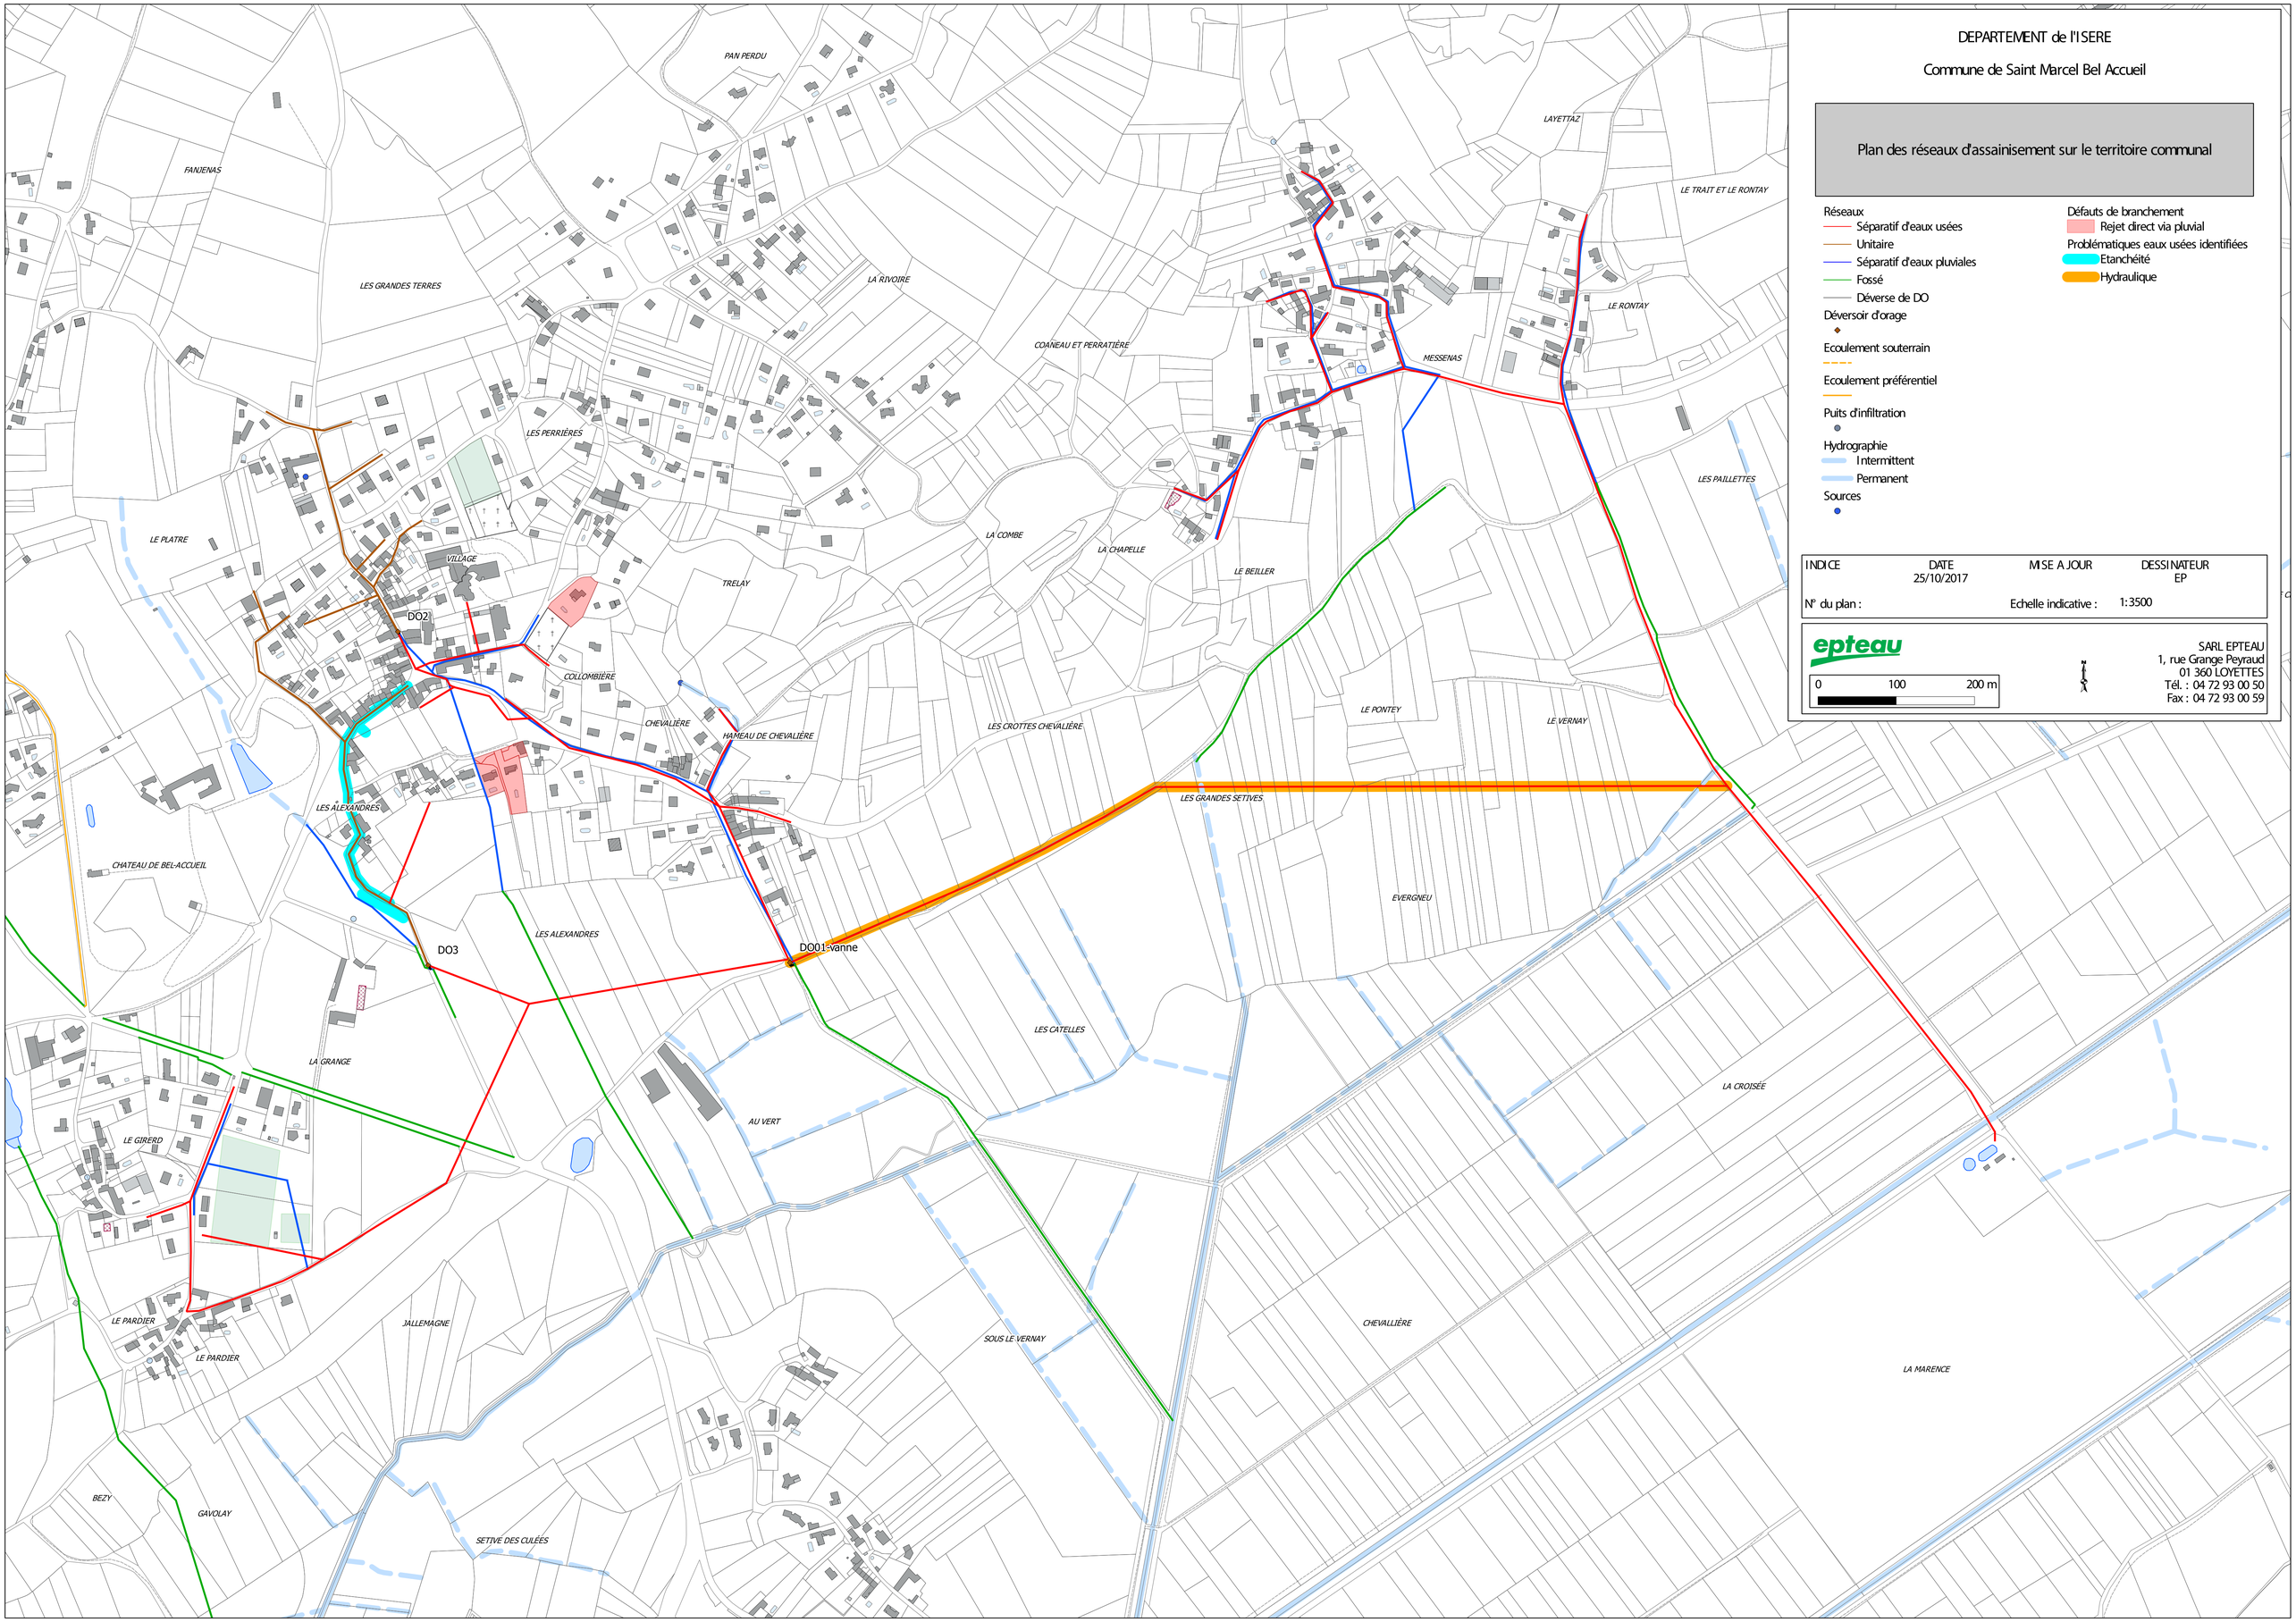
SARL EPTEAU
1, rue Grange Peyraud
01 360 LOYETTES
Tél. : 04 72 93 00 50
Fax : 04 72 93 00 59