


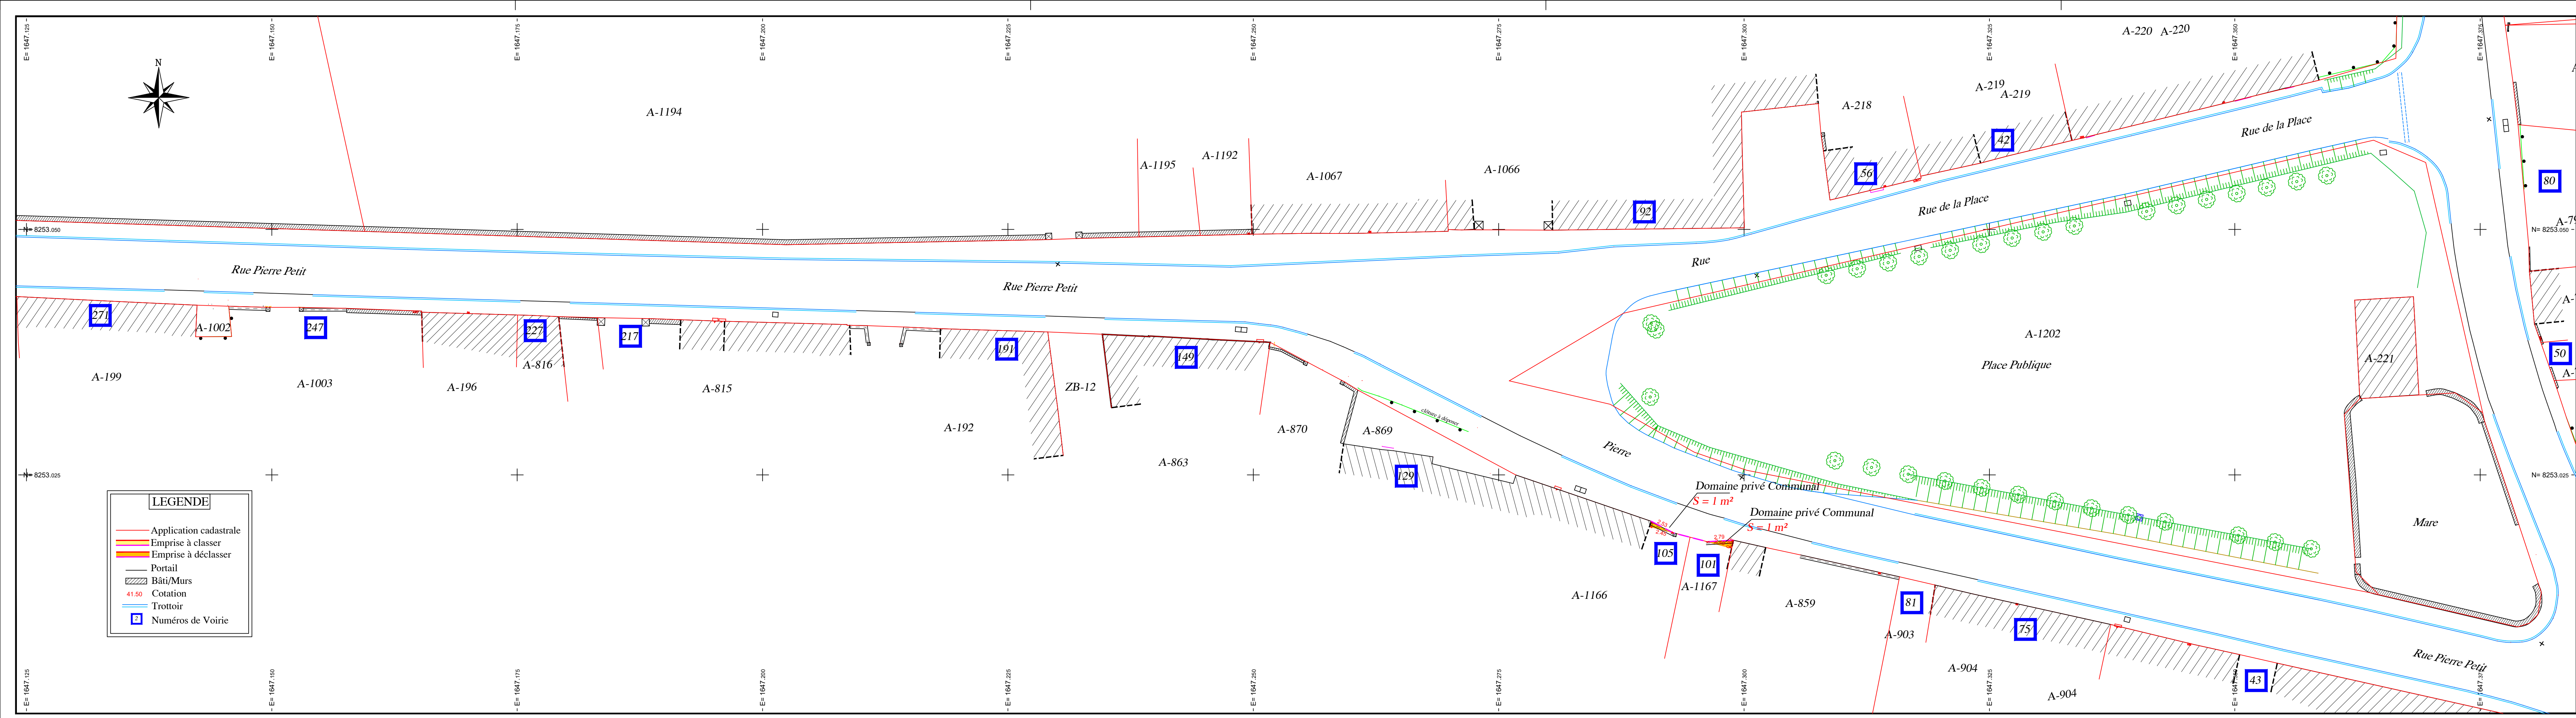

Département de l'Oise (60)

Commune d'ESSUILES
Lieuudit : Saint-Rimault

PLAN D'ALIGNEMENT

Rue Pierre Petit
Rue de la Place

Plan de situation sans échelle

Notes :

Sauf un plan signé par un Géomètre-Expert à l'échelle, avec le cachet du cabinet, garanti les indications figurant dessus. En cas d'utilisation d'un plan sans ces dites mentions, le cabinet AET se dégage de toute responsabilité.

Références du terrain :

Lieuudit : Saint-Rimault
Cadastrale : Section A

Etabli en Août 2023

Dossier n° : 2150633

Planimétrie rattachée au système RGF93 (CC40) | coordonnées GPS

Echelle : 1/250

LA NEUVILLE ROY (44190)
21 rue de la République
Tél : 02 40 27 22 22
Fax : 02 40 27 22 22

AET

SARL de Géomètres-Experts n° STR_00000007
E-mail : aet.germetres@orange.fr

COMPÈGNE (40200)
15 rue Saint-Jacques
Tél : 02 40 27 22 22
Fax : 02 40 27 22 22