


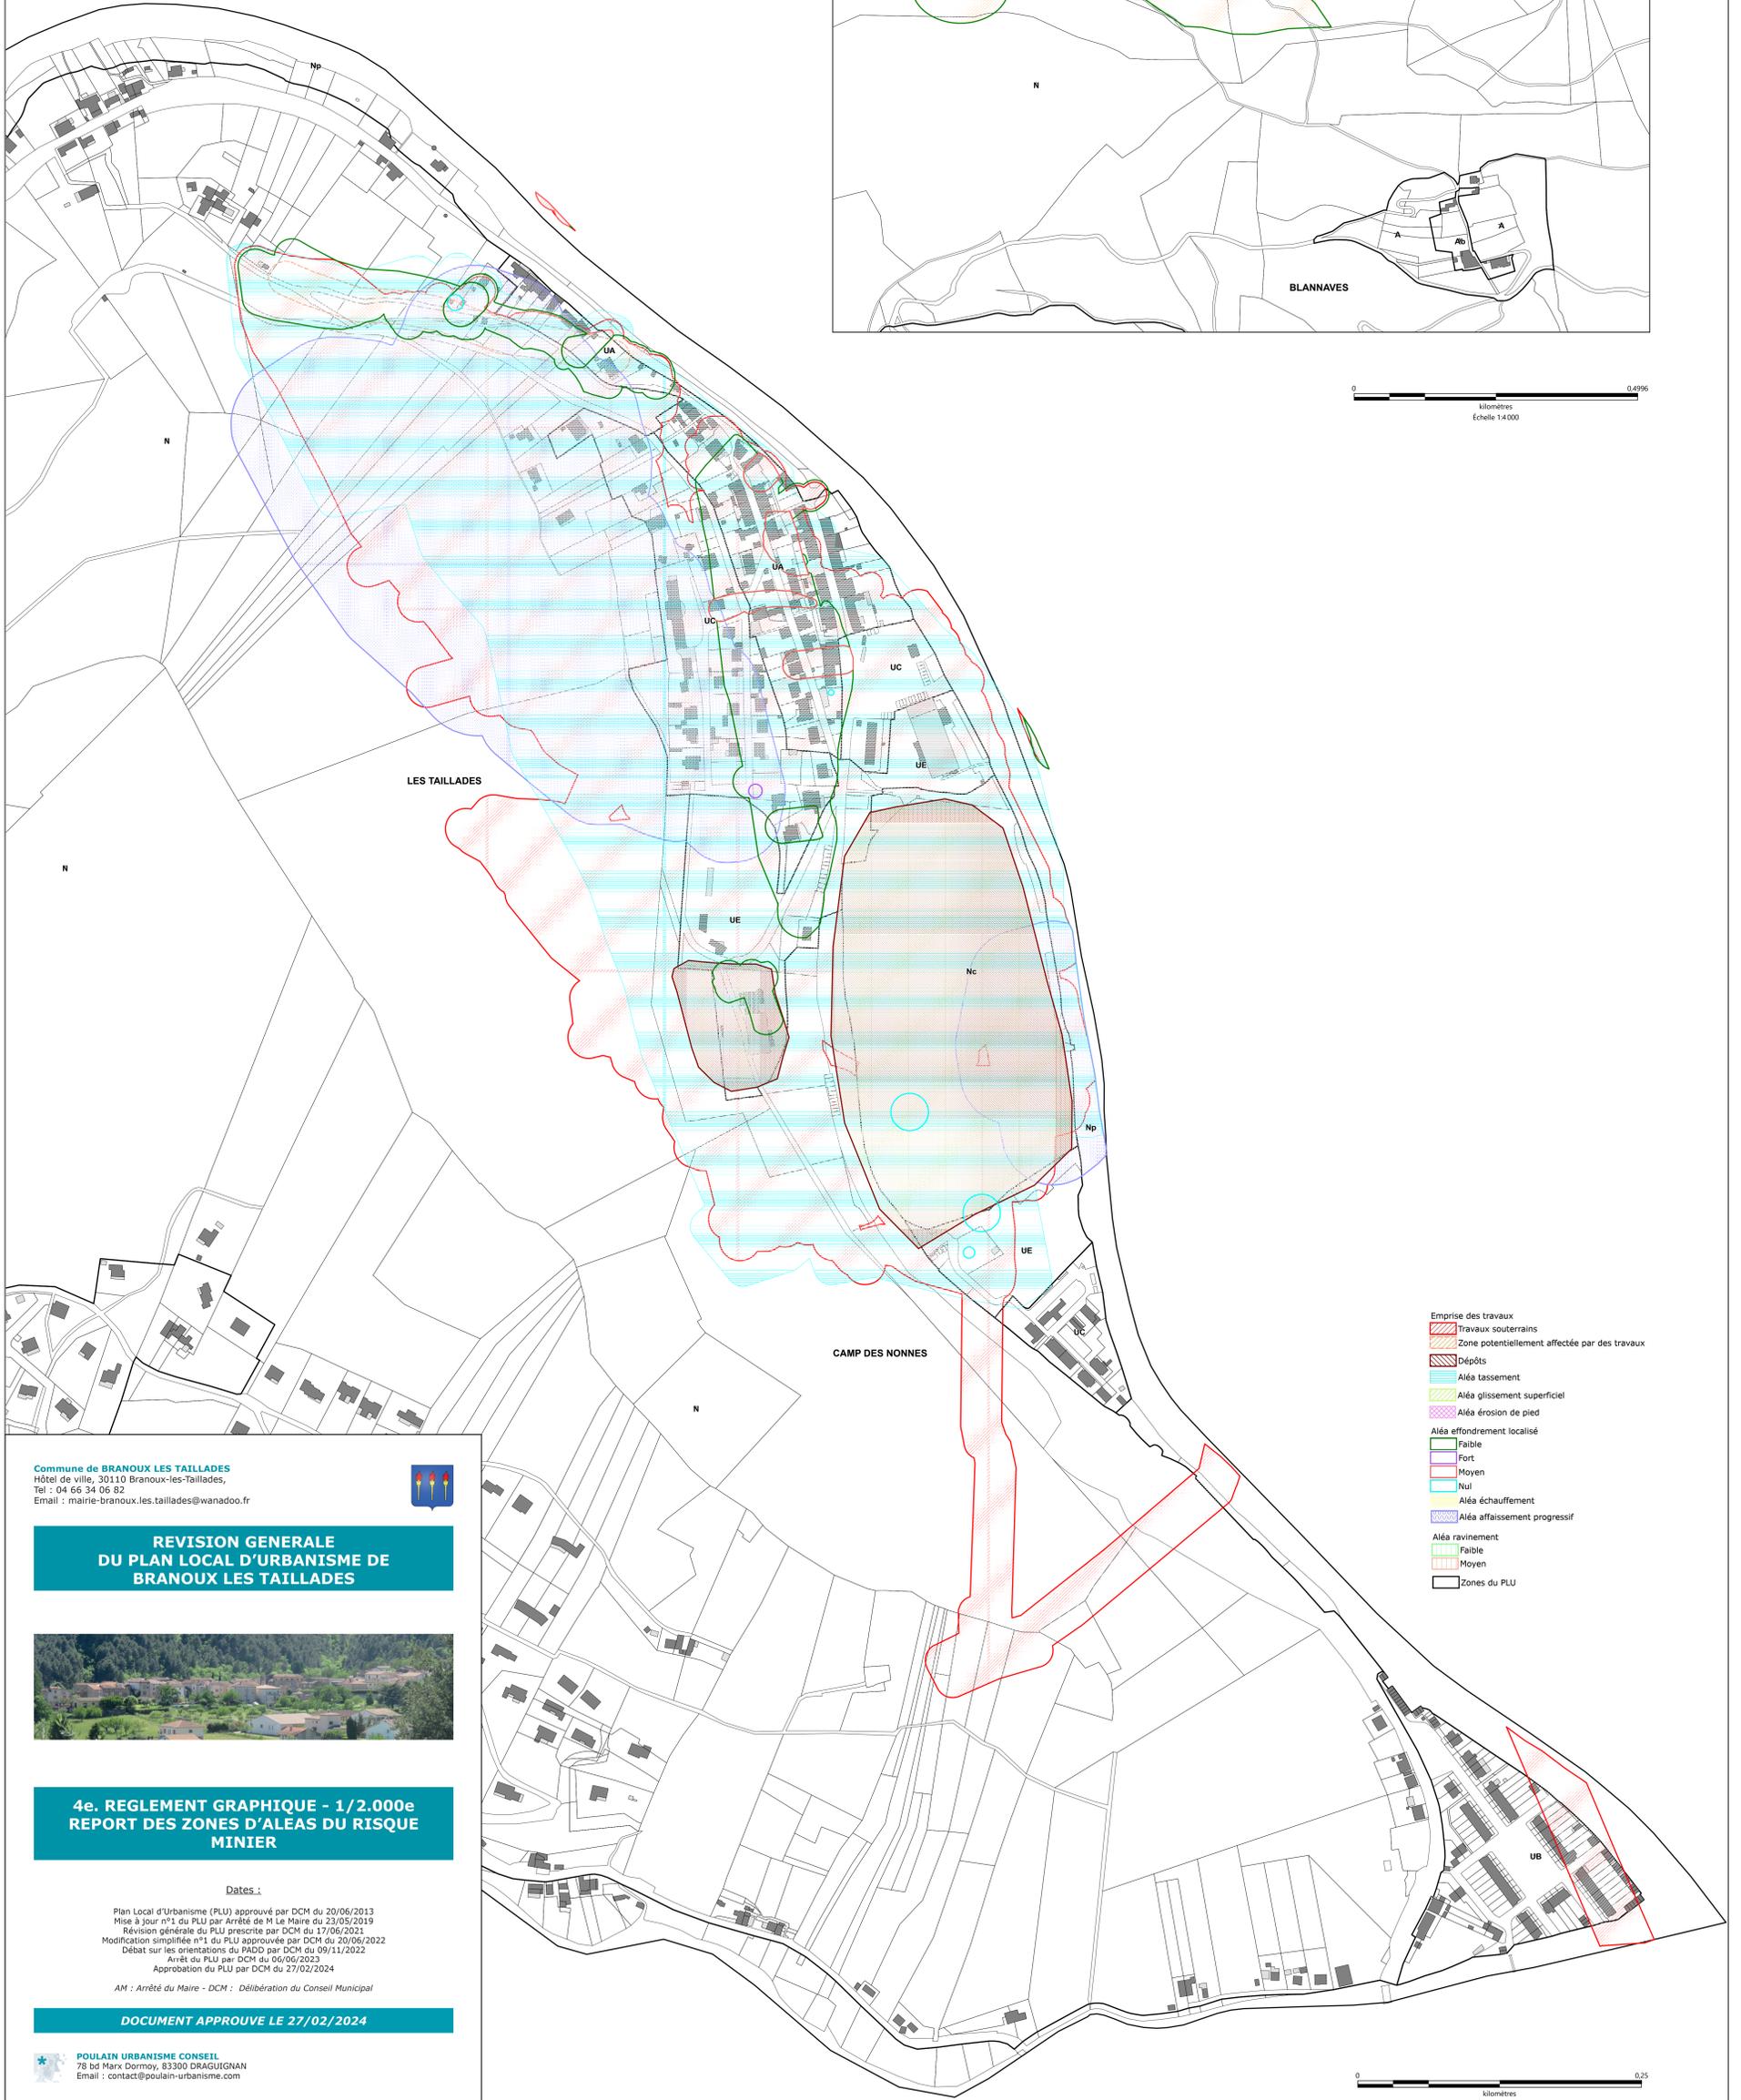

0 0,4996
kilomètres
Echelle 14000



Commune de BRANOUX LES TAILLADES
Hôtel de ville, 30110 Branoux-les-Taillades,
Tel : 04 66 34 06 82
Email : mairie-branoux.les.taillades@wanadoo.fr



REVISION GENERALE DU PLAN LOCAL D'URBANISME DE BRANOUX LES TAILLADES



4e. REGLEMENT GRAPHIQUE - 1/2.000e REPORT DES ZONES D'ALEAS DU RISQUE MINIER

Dates :

Plan Local d'Urbanisme (PLU) approuvé par DCM du 20/06/2013
Mise à jour n°1 du PLU par Arrêté de M. Le Maire du 23/05/2019
Révision générale du PLU présentée par DCM du 17/06/2021
Modification simplifiée n°1 du PLU approuvée par DCM du 20/06/2022
Débat sur les orientations du PADD par DCM du 09/11/2022
Arrêté du PLU par DCM du 06/06/2023
Approbation du PLU par DCM du 27/02/2024

AM : Arrêté du Maire - DCM : Délibération du Conseil Municipal

DOCUMENT APPROUVE LE 27/02/2024

POULAIN URBANISME CONSEIL
78 bd Marx Dormoy, 83300 DRAGUIGNAN
Email : contact@poulain-urbanisme.com

- Emprise des travaux
- Travaux souterrains
- Zone potentiellement affectée par des travaux
- Dépôts
- Aléa tassement
- Aléa glissement superficiel
- Aléa érosion de pied
- Aléa effondrement localisé
- Faible
- Fort
- Moyen
- Nul
- Aléa échauffement
- Aléa affaissement progressif
- Aléa ravinement
- Faible
- Moyen
- Zones du PLU

0 0,25
kilomètres
Echelle 12000