


CHANTOISEAU


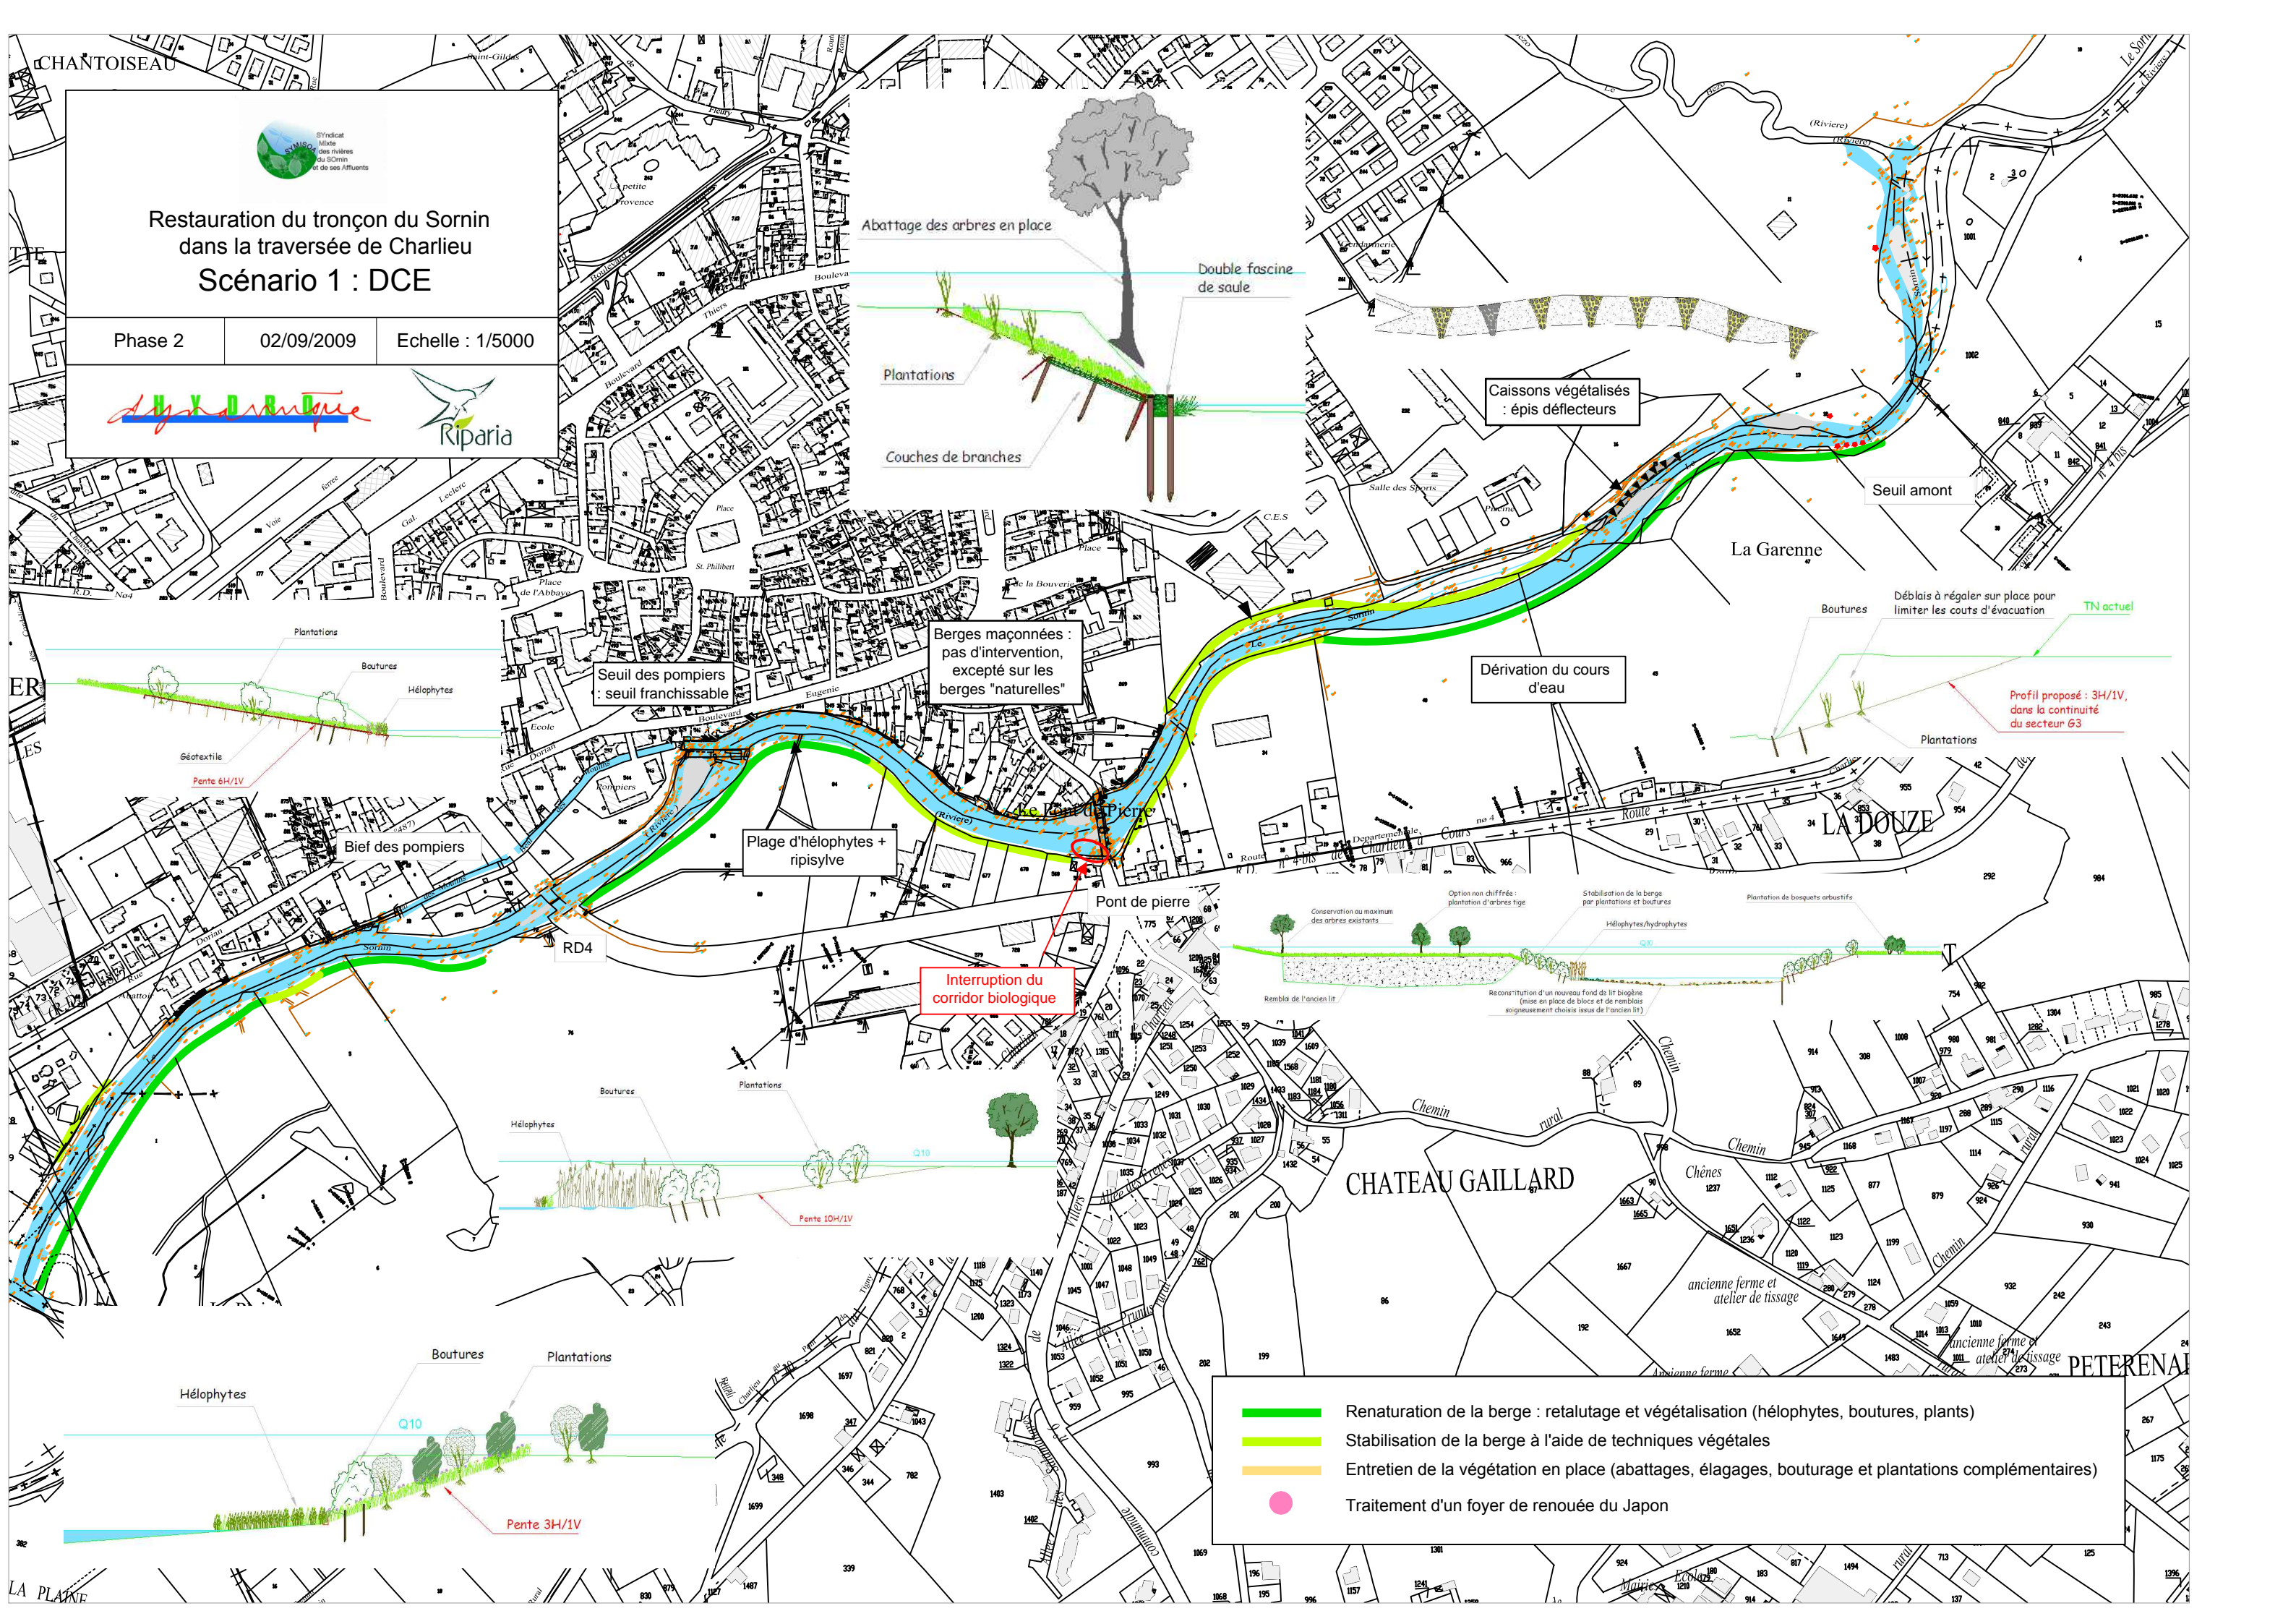


Syndicat Mixte des Rivières du Sornin et de ses Affluents

Restauration du tronçon du Sornin dans la traversée de Charlieu

Scénario 1 : DCE

Phase 2 02/09/2009 Echelle : 1/5000

- Renaturation de la berge : retalutage et végétalisation (hélophytes, boutures, plants)
- Stabilisation de la berge à l'aide de techniques végétales
- Entretien de la végétation en place (abattages, élagages, bouturage et plantations complémentaires)
- Traitement d'un foyer de renouée du Japon