



CHANTOISEAU

SYNDICAT
Maitre
des rivières
du Sornin
et de ses Affluents

Restauration du tronçon du Sornin dans la traversée de Charlieu Scénario 2 : sécuritaire

Phase 2 02/09/2009 Echelle : 1/5000

Hydrotopie Riparia

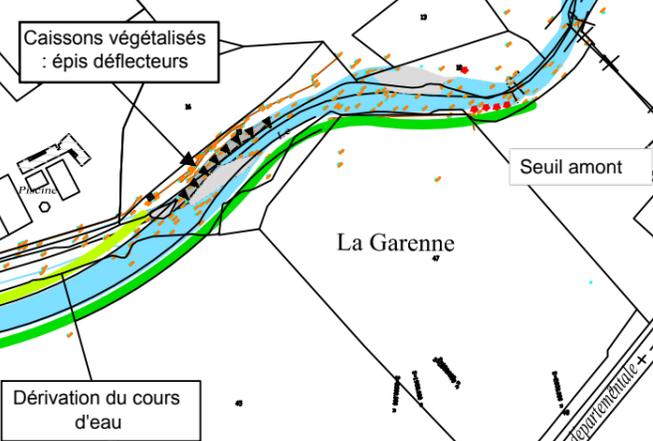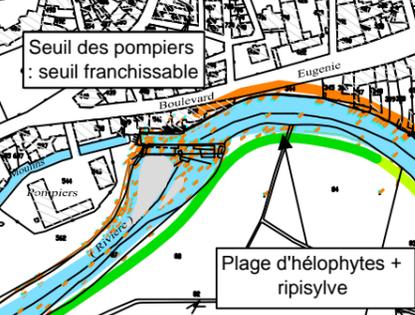

- Stabilisation de la berge à l'aide de techniques minérales ou mixtes
- Renaturation de la berge : retalutage et végétalisation (hélophytes, boutures, plants)
- Stabilisation de la berge à l'aide de techniques végétales
- Entretien de la végétation en palce (abattages, élagages, bouturage et plantations complémentaires)
- Traitement d'un foyer de renouée du Japon

Remarque : les illustrations du scénario 1 sont valables pour le scénario 2 : seuls les aménagements supplémentaires sont illustrés, afin de ne pas surcharger la planche graphique.