Département du Morbihan

Commune de Campénéac

Etude de zonage d'assainissement des eaux pluviales

Octobre 2023

PLAN DE ZONAGE COLLECTIF DES EAUX PLUVIALES
Zone agglomérée, ZA de Belleville et secteur de Linvo

Echelle : 4/5		Plan : EP
Commune de Campénéac 10 place de la Mairie 56 800 Campénéac 02 97 93 40 39	L'Atelier d'Ex 21 Rue du Trèfle ZA du Triangle Vert 2 35 520 LA MEZIERE 02 99 85 89 30	*Réalisé par :* OMEAU La Ferme - 8 rue Charles Lindbergh 35 150 JANZE 02 99 47 62 63

LEGENDE :
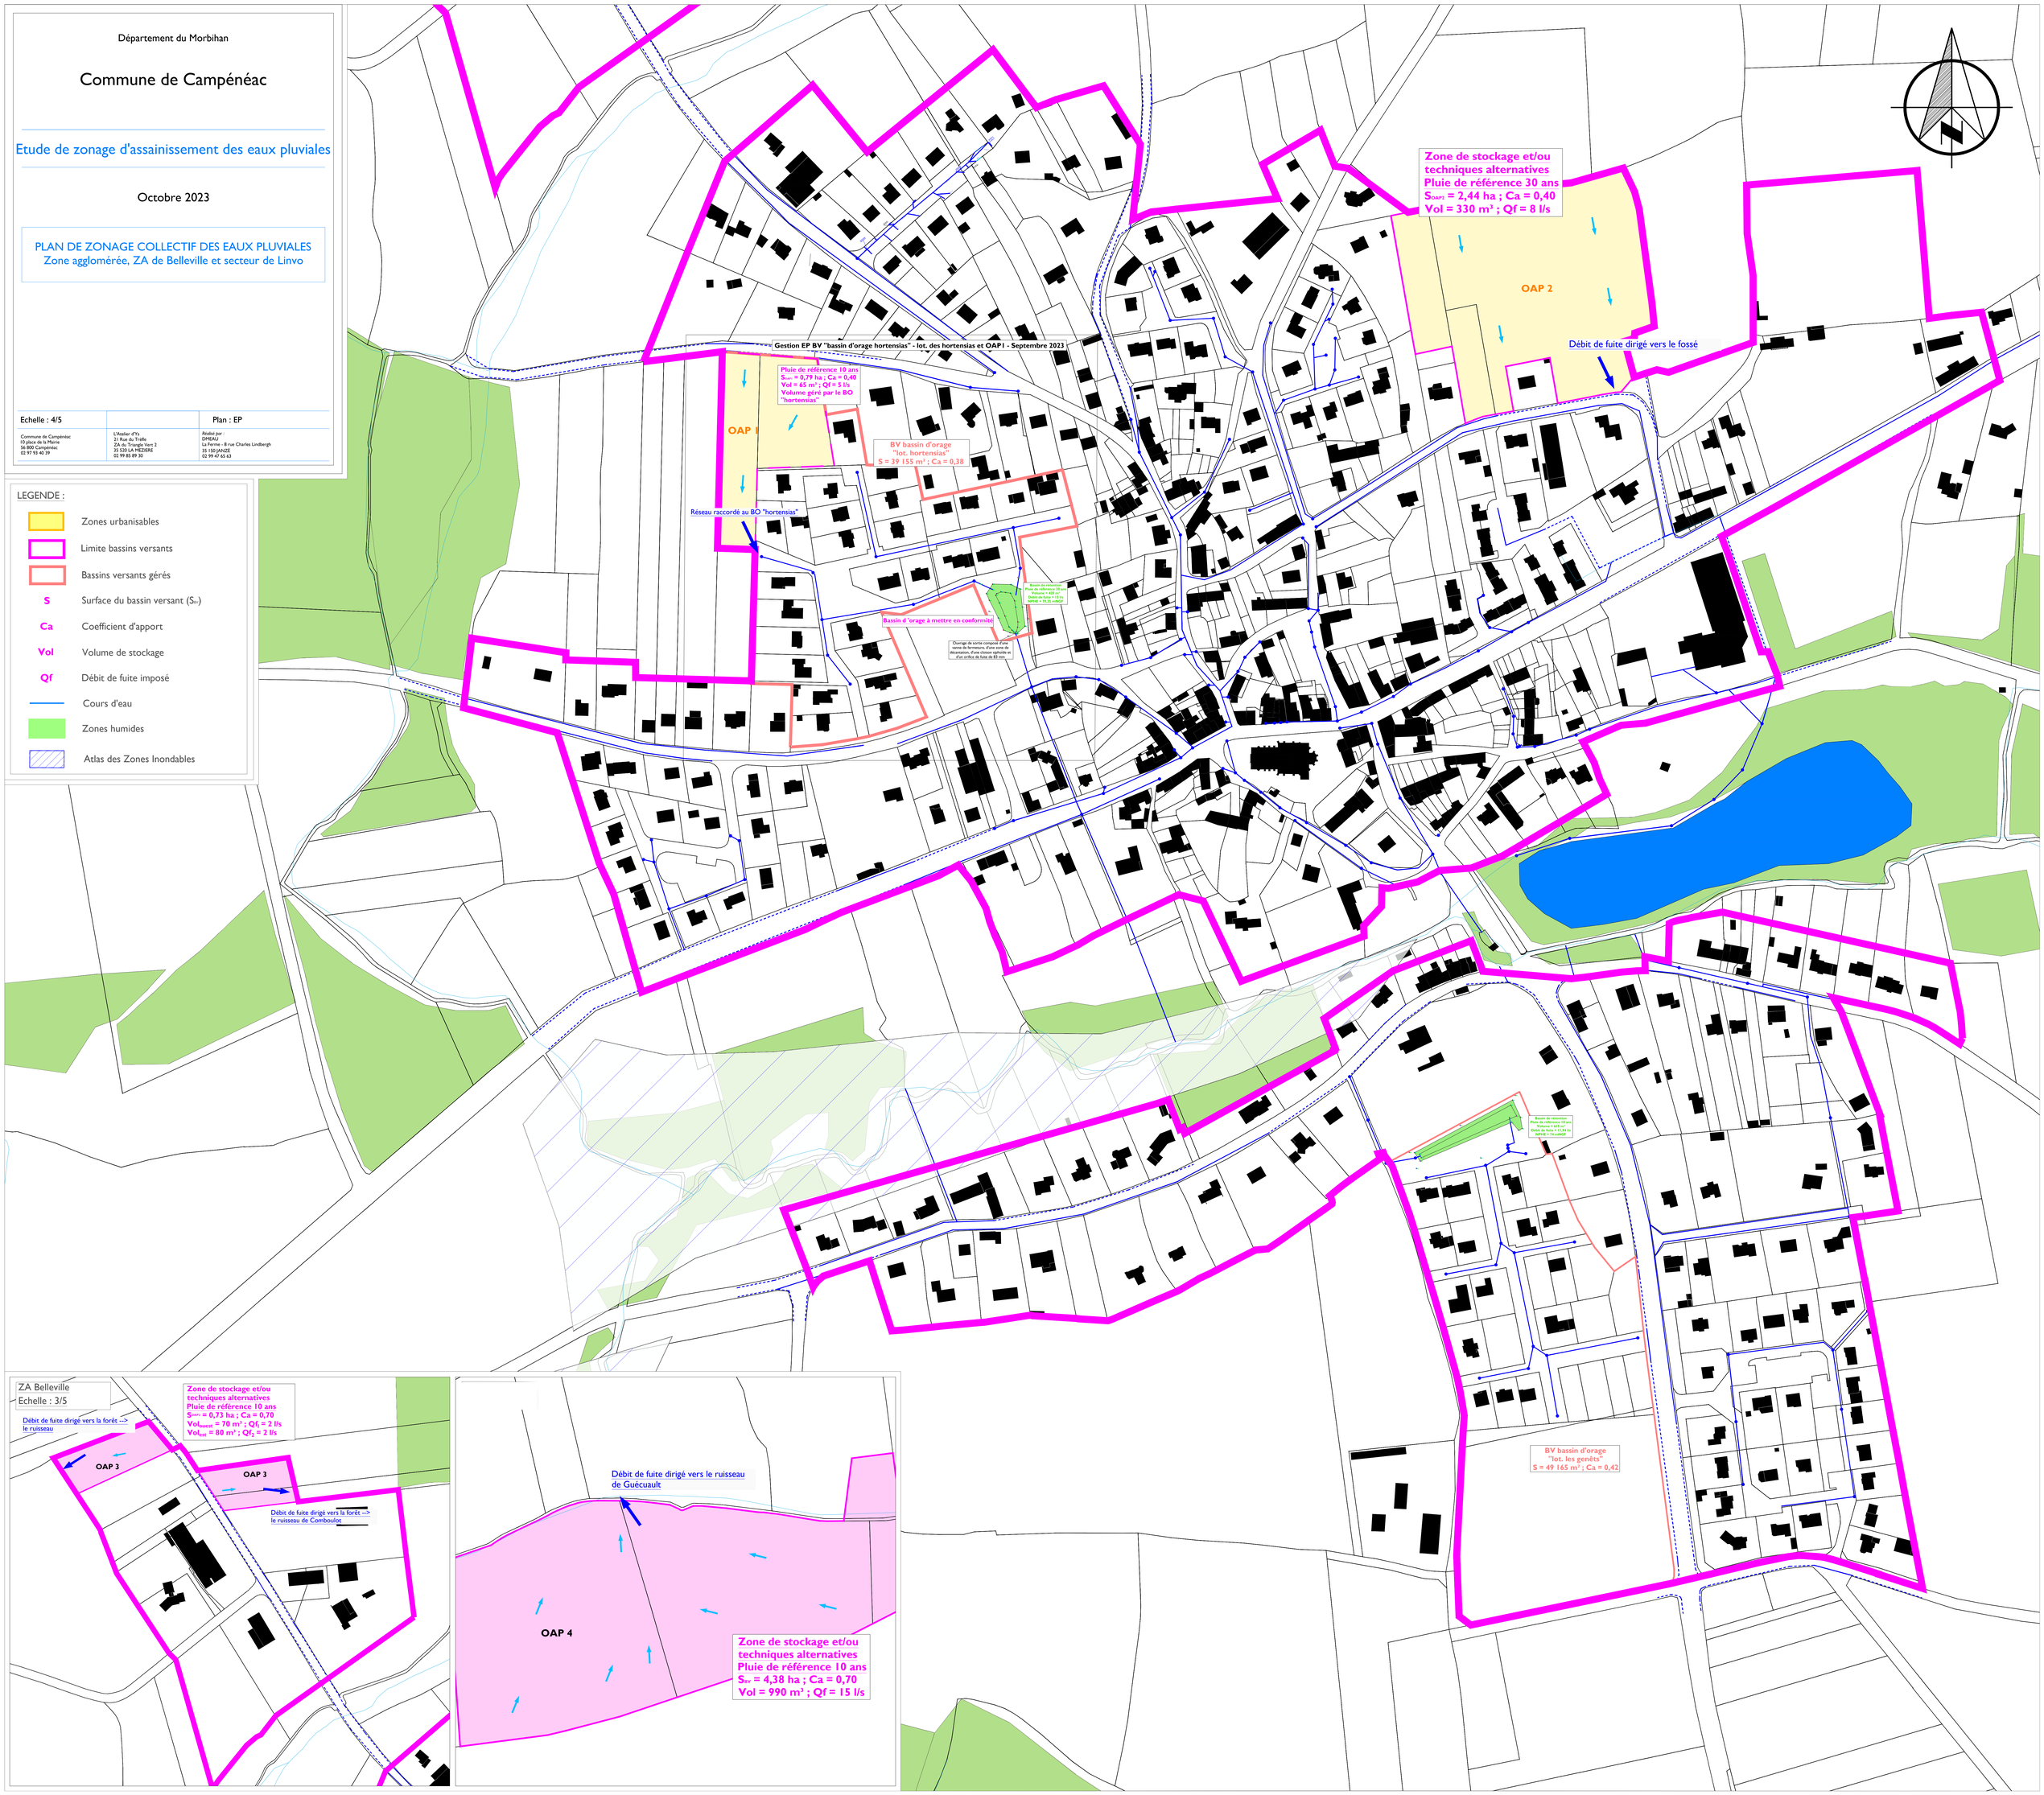
- Zones urbanisables
- Limite bassins versants
- Bassins versants gérés
- S — Surface du bassin versant (S_{BV})
- Ca — Coefficient d'apport
- Vol — Volume de stockage
- Qf — Débit de fuite imposé
- Cours d'eau
- Zones humides
- Atlas des Zones Inondables