

LES BAINS-DOUCHES

Les douches municipales, également appelées bains-douches, constituent un service public d'hygiène des municipalités françaises.

Initialement, les douches municipales sont destinées aux personnes qui n'étaient pas équipées de l'eau courante. Venant s'ajouter aux fontaines publiques et aux vespasiennes, elles naissent à la fin du XIX^e siècle, dans le mouvement hygiéniste et de réorganisation des villes, en particulier dans les villes ouvrières liées au socialisme municipal.

Payantes, elles se généralisent dans les années 1920-1930, sont modernisées dans les années 1950 et ont tendance à fermer dans les années 1980, mais sont encore un service public dans certaines communes.

Le maire, Jean DUCAMP, et la municipalité de Saugnac et Cambran, décident la construction de bains-douches le 25 septembre 1954. La réalisation en est confiée à l'architecte dacquois Albert POMADE.

Ce dernier dessine les plans du projet ci-dessous qui s'avère trop onéreux (8 douches, 2 baignoires, 2 WC, vestiaires hommes et femmes séparés). Le conseil municipal lui

REPUBLIQUE FRANÇAISE - DEPARTEMENT DES LANDES

COMMUNE de SAUGNAC-et-CAMBRAN

CONSTRUCTION d'un Bâtiment de DOUCHES

Adjudication Publique

Le Maire de la Commune de SAUGNAC-ET-CAMBRAN a l'honneur d'informer le public que le **JEUDI 19 AVRIL 1956**, à dix heures du matin, il procédera, à la Mairie, dûment assisté, à l'Adjudication publique en SIX LOTS, des travaux de :

CONSTRUCTION d'un BATIMENT de DOUCHES

1er lot - Travaux de Terrassements, Maçonnerie, Béton armé, Carrelages.	Montant des travaux prévus :	1.028.278 fr. 26
2e lot - Travaux de CHARPENTE, Couverture, Zinguerie.	Montant des travaux prévus :	279.169 fr. 80
3e lot - Travaux de PLATRIERIE.	Montant des travaux prévus :	37.324 fr. 00
4e lot - Travaux de MENUISERIE, Quincaillerie.	Montant des travaux prévus :	923.053 fr. 00
5e lot - Travaux de SERRURERIE, FERRONNERIE.	Montant des travaux prévus :	16.300 fr. 00
6e lot - Travaux de PEINTURE, VITRERIE.	Montant des travaux prévus :	206.914 fr. 70
Montant total des travaux mis à l'adjudication publique :		1.791.039 fr. 76

Cautionnements à fournir :

Pour le 1er lot: Trente quatre mille francs (34.000 fr.)	Pour le 4e lot: Sept mille francs (7.000 fr.)
Pour le 2e lot: Neuf mille francs (9.000 fr.)	Pour le 5e lot: Cinq cents francs (500 fr.)
Pour le 3e lot: Mille deux cents francs (1.200 fr.)	Pour le 6e lot: Sept mille francs (7.000 fr.)



Les pièces du projet sont déposées au Secrétariat de la Mairie de SAUGNAC, où les intéressés pourront en prendre connaissance tous les jours de dix heures à midi, et de quatorze heures à dix-huit heures (dimanches et jours fériés exceptés).

Pour être admis à concourir, les soumissionnaires devront avoir fait viser leur certificat de capacité par MM. Albert POMADE et Jean R. HEBRARD, architectes à DAX, auteurs du projet et directeurs des travaux, huit jours au moins avant la date de l'adjudication, et présenter toutes les pièces exigées à l'article 25 du cahier des charges.

Saugnac-et-Cambran, le 11 Mars 1956. **Le Maire : Jean DUCAMP.**

MODELE de SOUMISSION



Je soussigné (nous, plusieurs, profession et qualité) soumet(ons) en réponse à SAUGNAC-et-CAMBRAN, l'appel pour prix constatés des plans, devis et cahier des charges, relatifs aux travaux de CONSTRUCTION d'un BÂTIMENT de DOUCHES, le montant et s'engage à exécuter les travaux de... lot... sur le site de... francs, quel qu'en soit le montant et sous réserve de l'admission à l'adjudication et de l'acceptation de la part d'approbation...

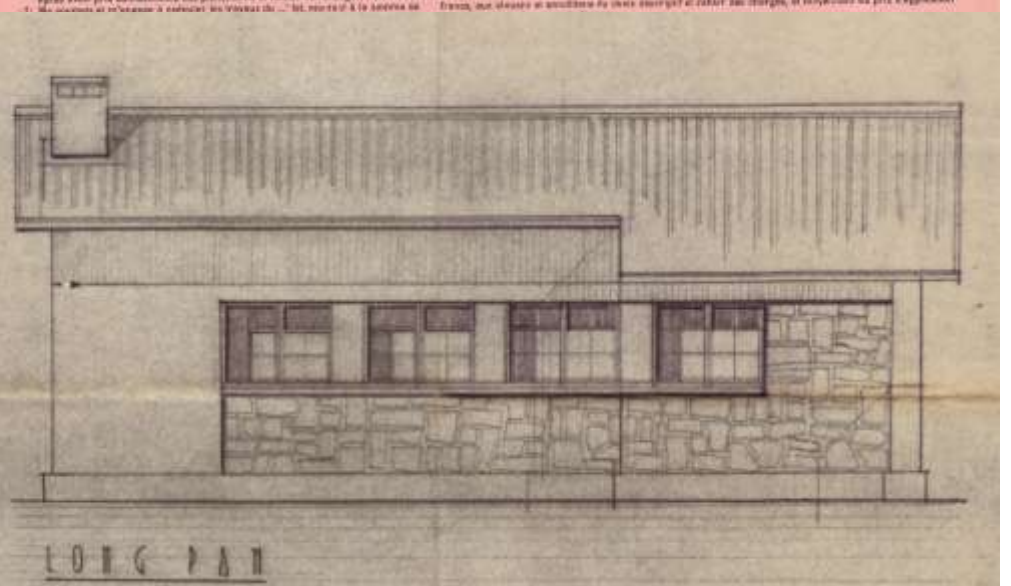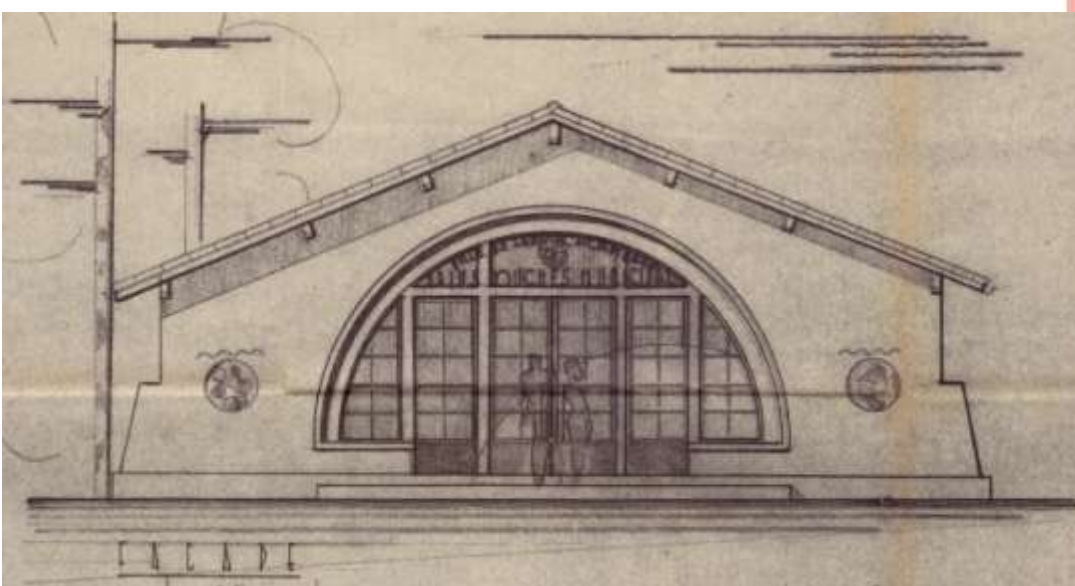

demande de le revoir à la baisse le 7 août 1955.


Un second projet (ci-contre) est lui aussi écarté.

Le projet définitif propose six cabines avec douche et une avec baignoire (ci-dessous).

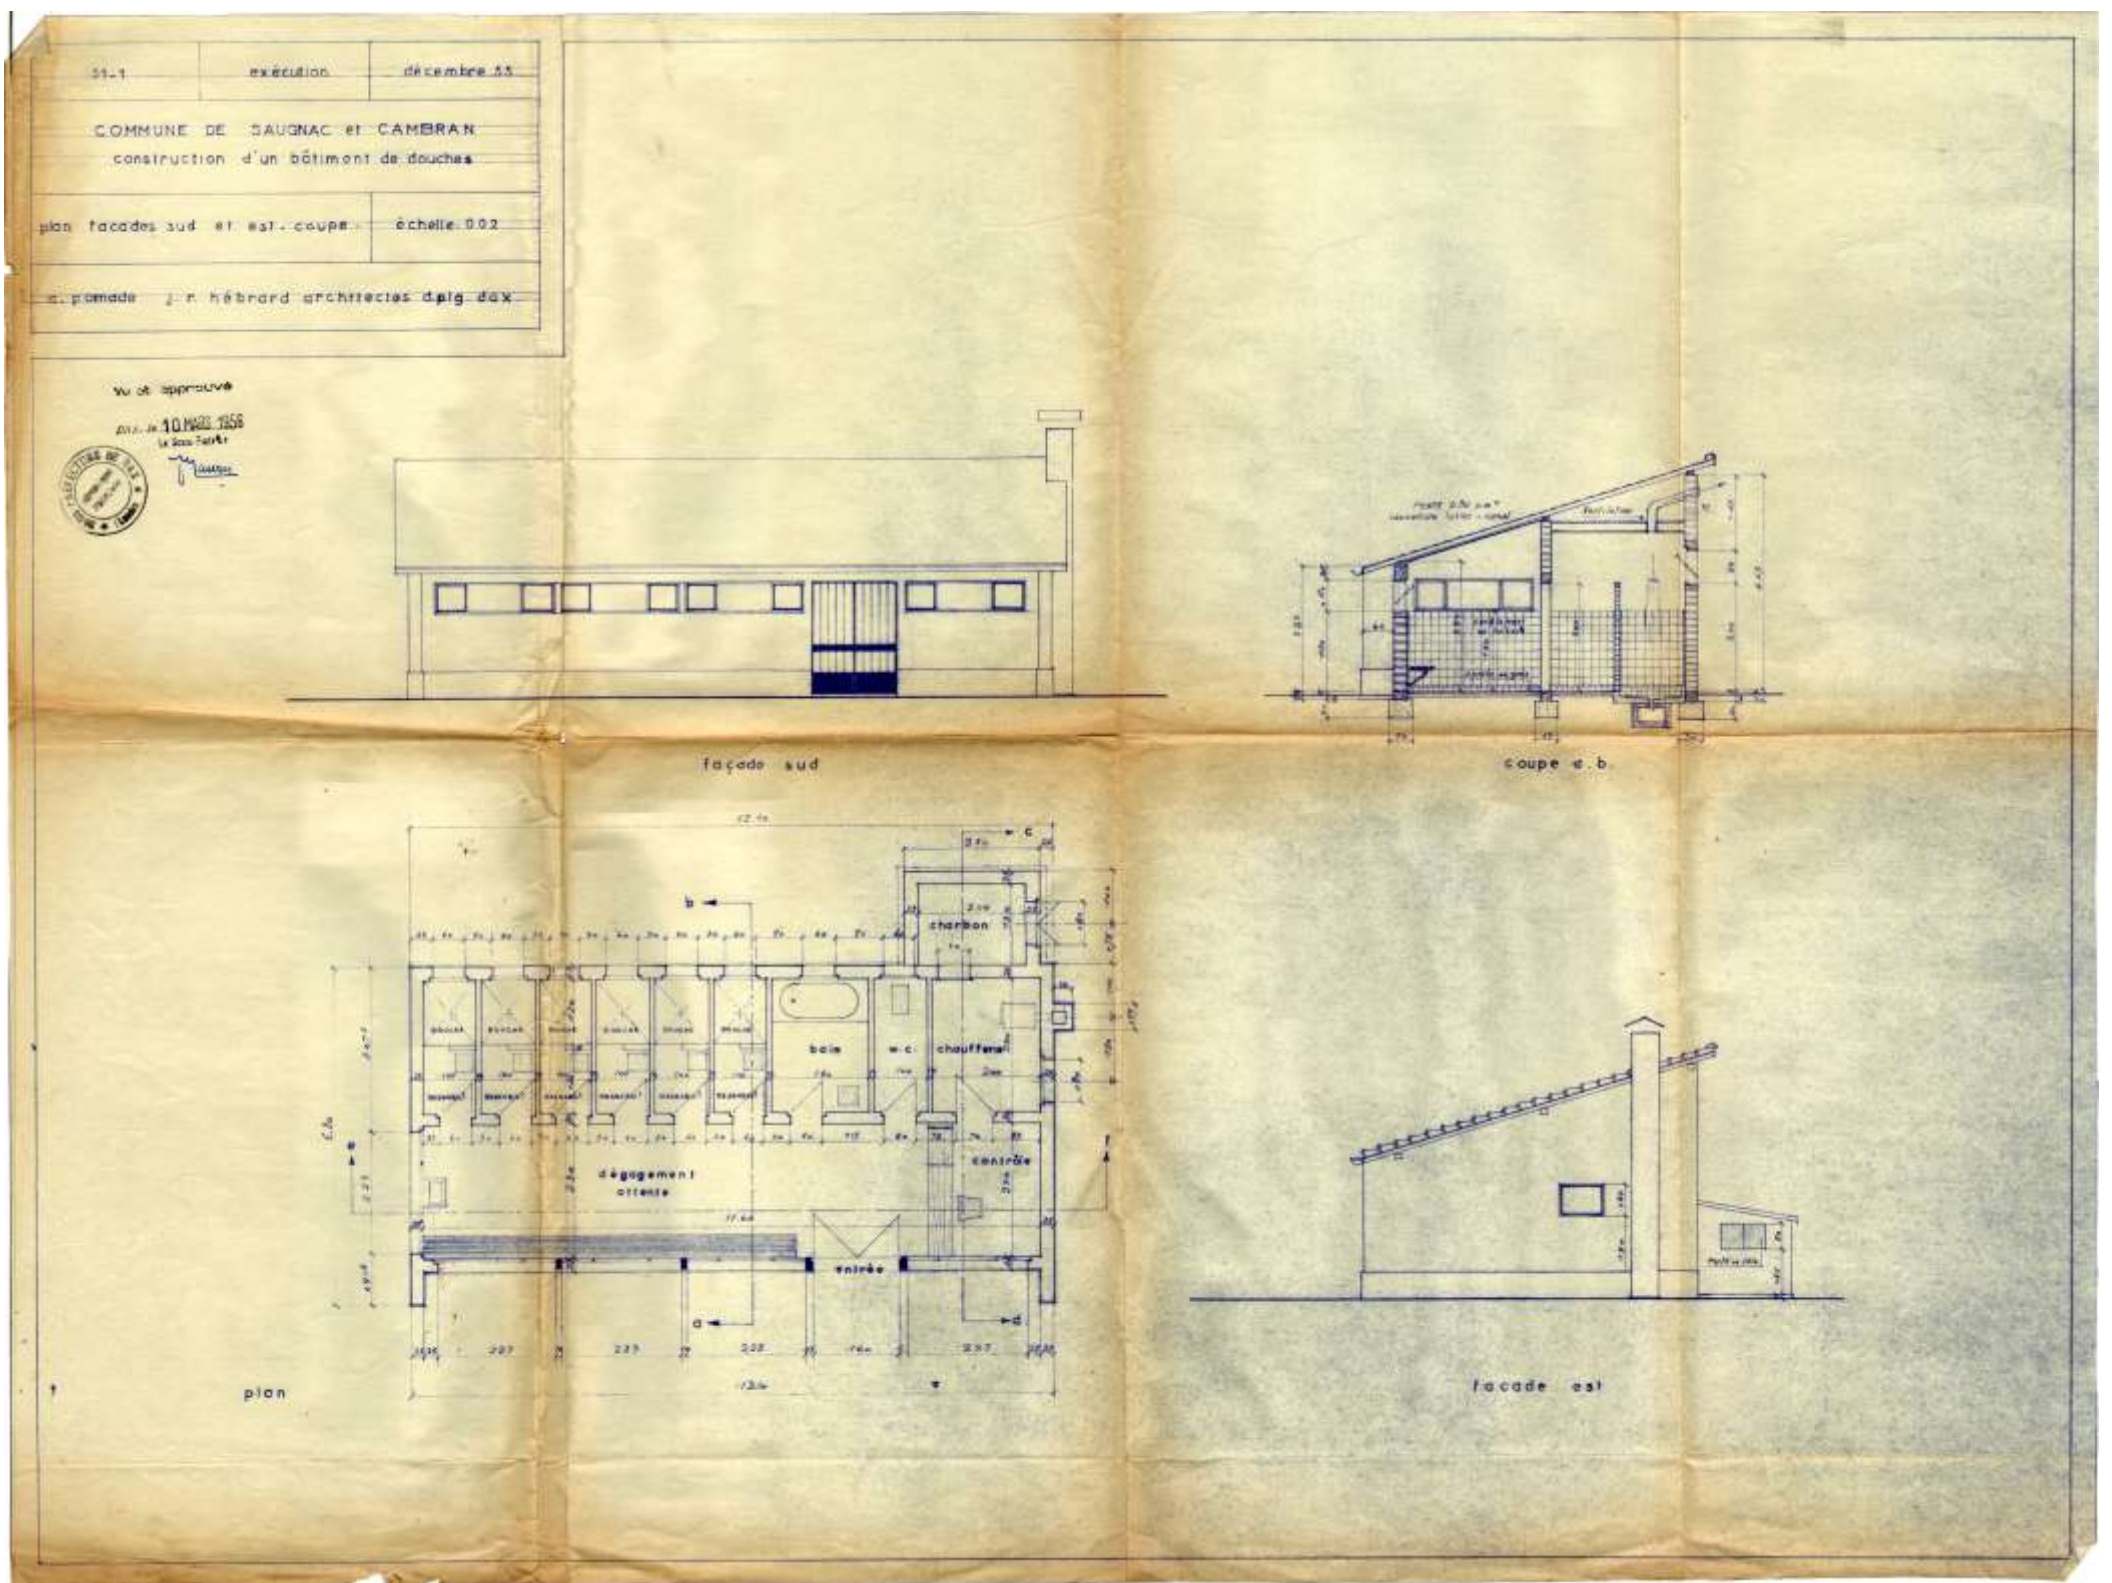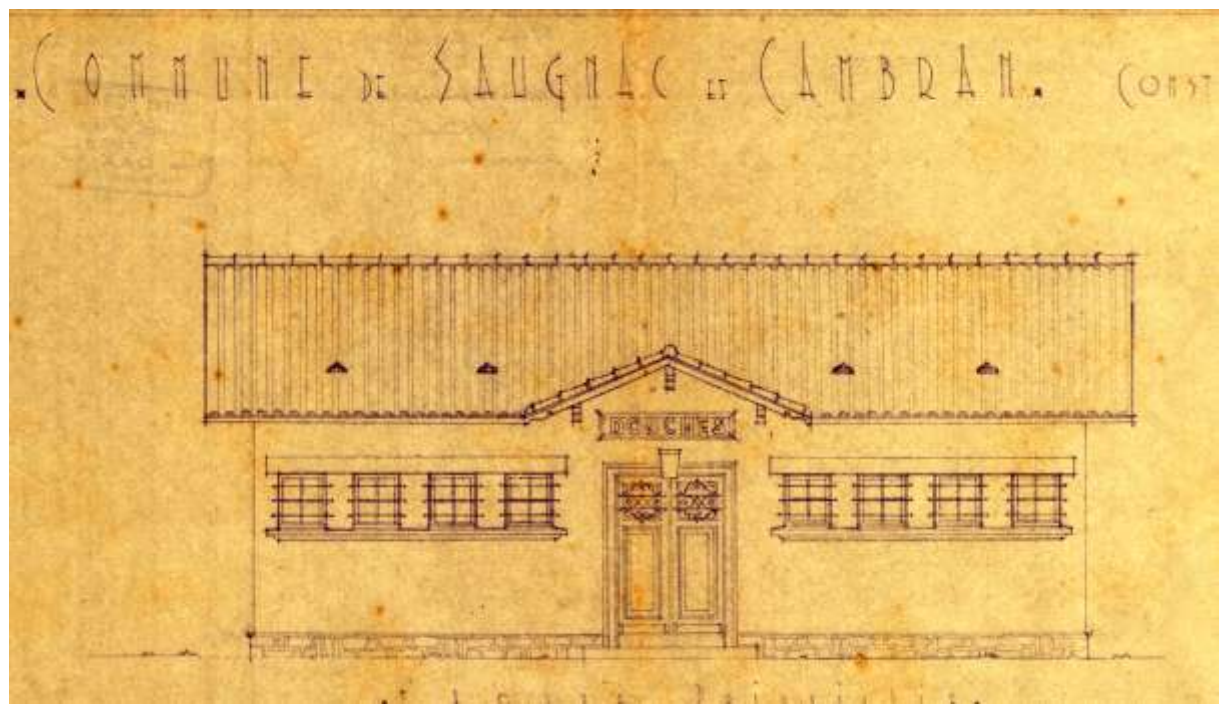

Les travaux sont terminés en 1957 et dès le mois de juillet, les habitants de notre commune profitent de ce service public.

Chaque usager peut ainsi acheter pour 1 franc un ticket lui donnant accès aux douches.

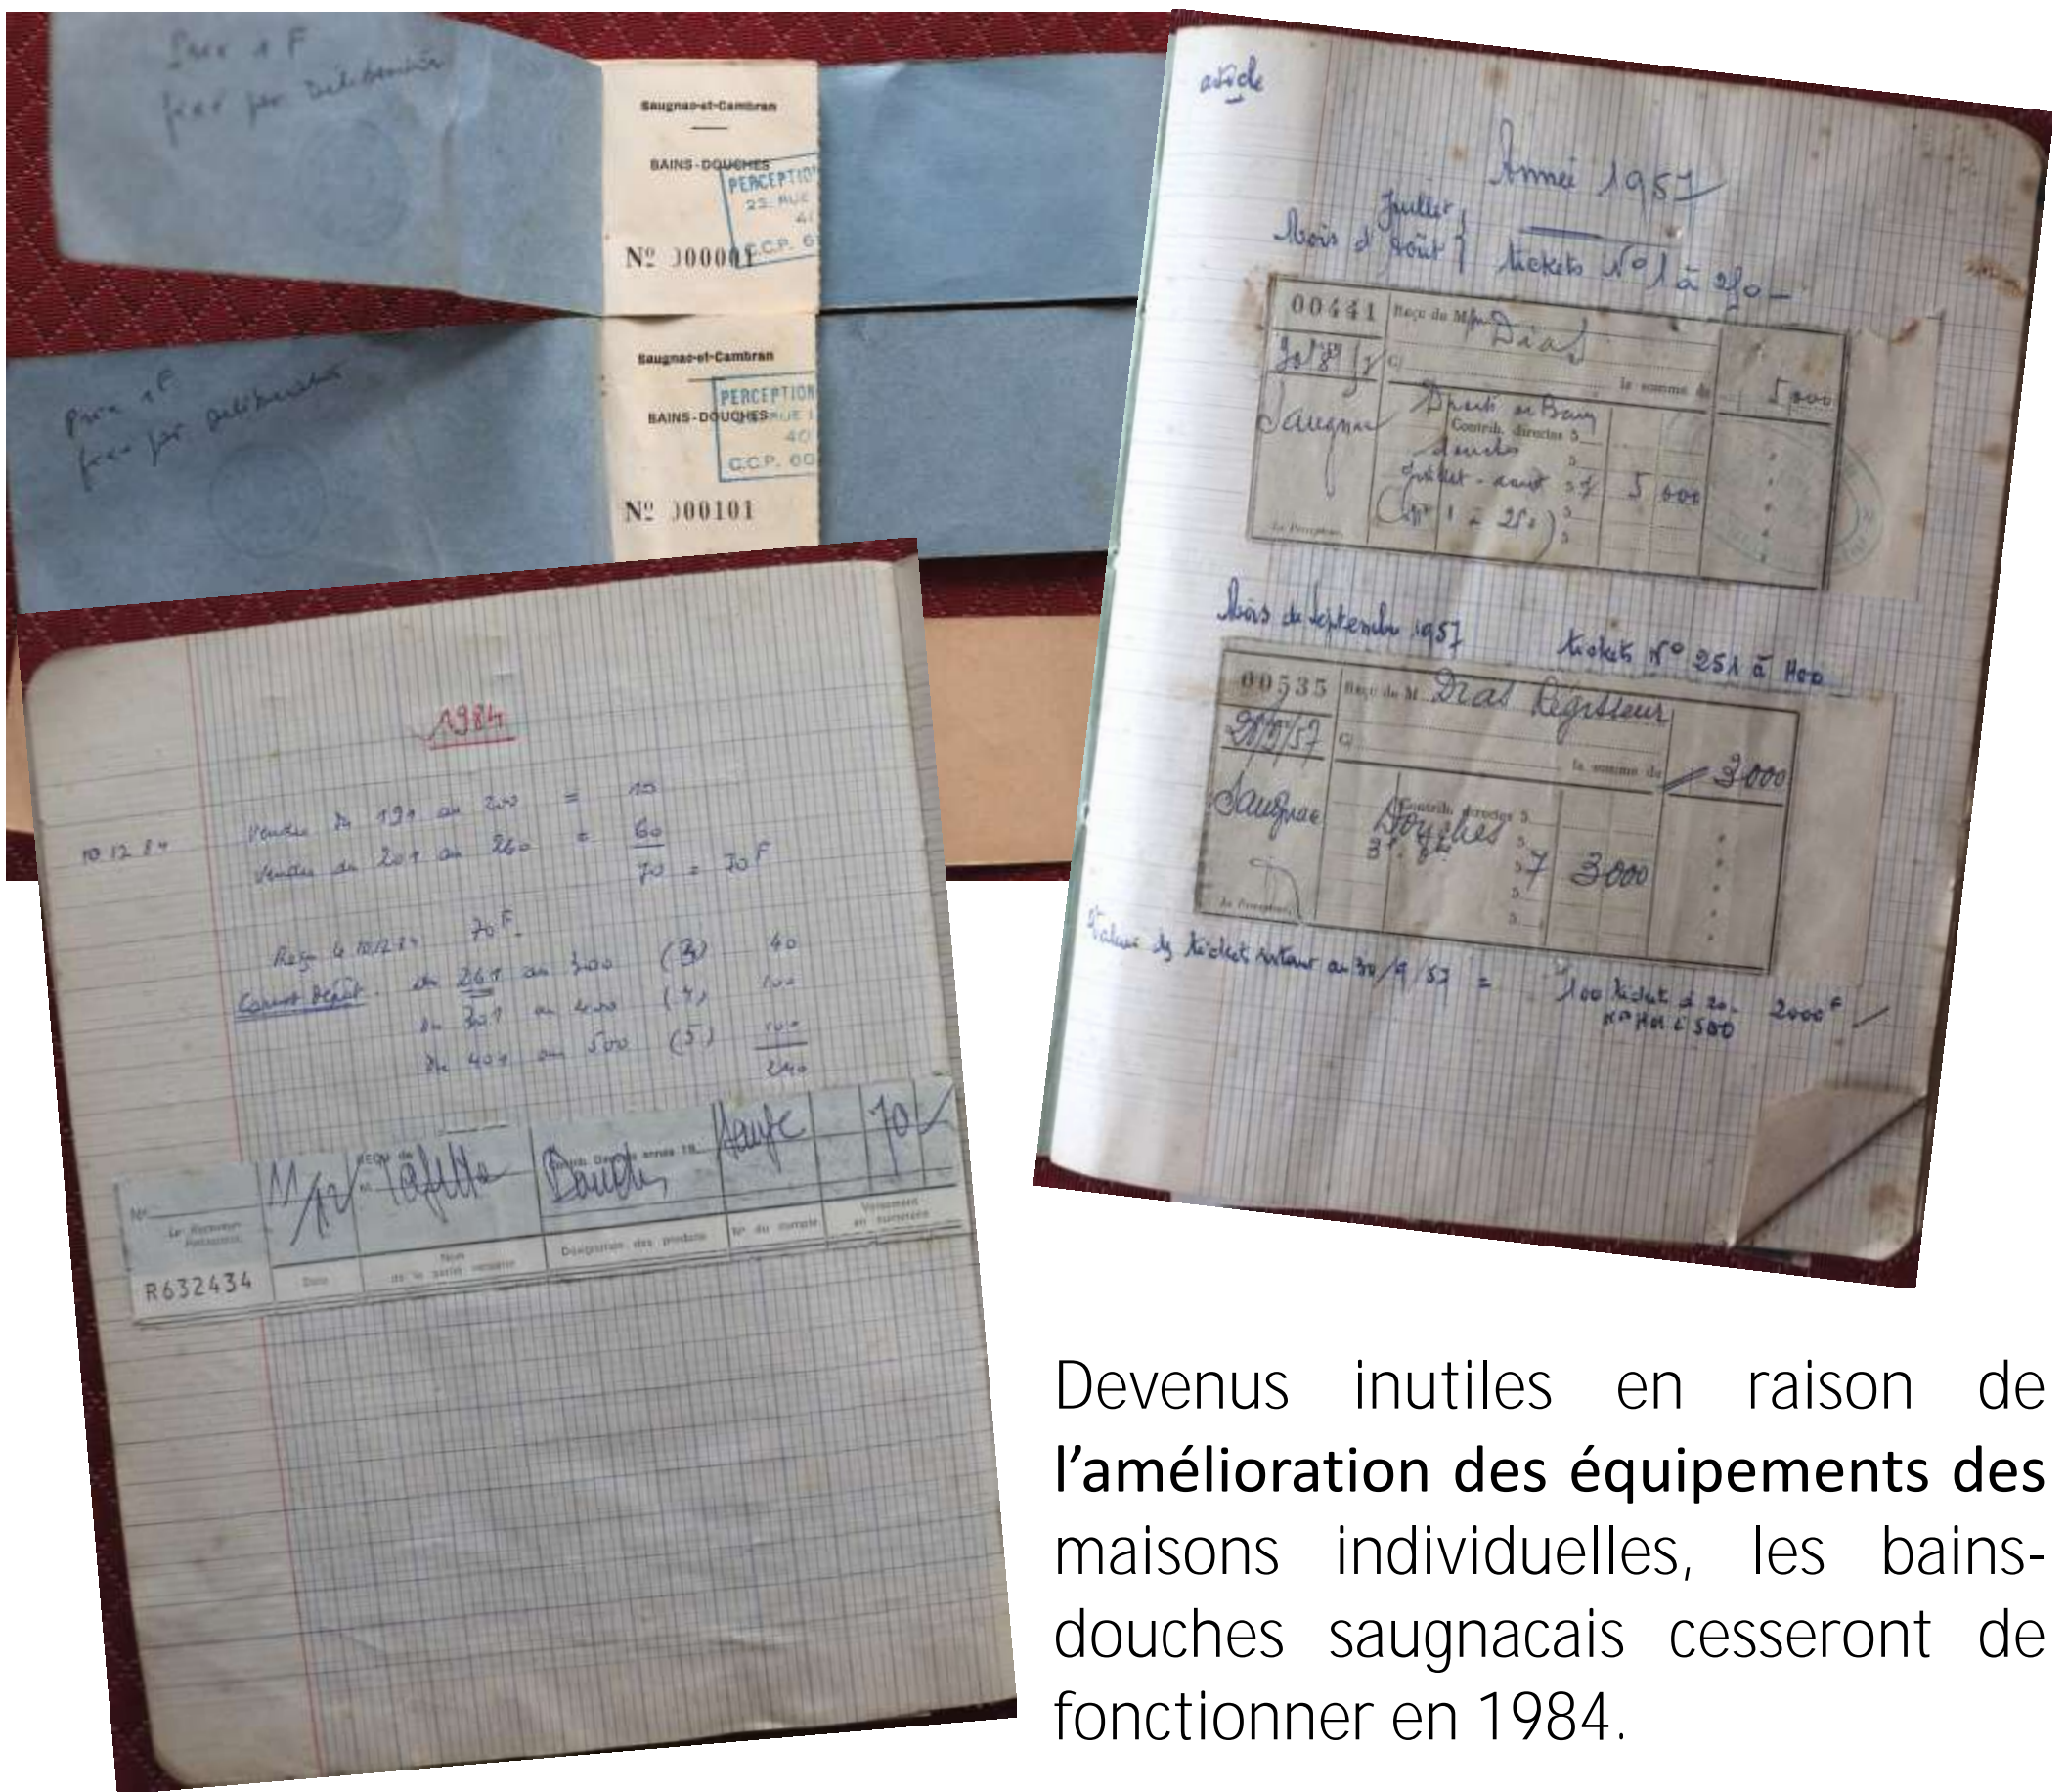

Devenus inutiles en raison de l'amélioration des équipements des maisons individuelles, les bains-douches saugnacais cesseront de fonctionner en 1984.

Le bâtiment, restauré et modifié, accueille aujourd'hui les associations de la chasse et du Troisième Âge, c'est la « salle Jean Ducamp ».

Les souvenirs de Francine...

« A la maison, la toilette se faisait dans une bassine d'eau chaude, avec un morceau de savon. Le corps était vite lavé, surtout l'hiver car le froid nous faisait grelotter ! »

Les douches communales étaient ouvertes chaque samedi. Pour 1 F, on pouvait se doucher. Amélia tenait la caisse et surveillait tout son petit monde. Si on restait trop longtemps, on entendait « Petit ou petite, tu éteins l'eau ! ». Et en sortant, on ne manquait pas de lui dire : « regarde comme je suis propre et comme je sens bon ! ». « Oui, oui, répondait-elle, à samedi prochain et n'oublie pas ta pièce ». Mais quelle joie pour nous de se retrouver, d'attendre son tour. Que de rires ! »