

Maitre de l'Ouvrage

MAIRIE DE BIVIERS
 369 chemin de l'Eglise
 38330 - BIVIERS
 04 76 52 10 45

Projet

Aménagements
 Route de Meylan et Chemin des Rieux
 38330 - BIVIERS

PLAN D'AMENAGEMENTS


AVP PRO **DCE** ACT DET VISA EXE DOE

Date	Indice	Objet de la modification
29/02/2024	A	Première émission

PIECE	6-1	Dossier : 23-17	Echelle : 1 / 250ème	A	INDICE
		Suivi par : NM/FL			
		Vérifié par : FB			
		Ce document reste entièrement la propriété intellectuelle d'ALPVRD Ingénierie			

04 57 98 11 90 contact@alpvrdr.fr www.alpvrdr.fr

Bureau d'études d'ingénierie VRD - Maîtrise d'œuvre, VRD liés aux bâtiments, projets routiers, espaces publics, éco-parcs, ZAC, habitats de montagne, terrassements complexes, hydraulique, environnement SARL au capital de 10 000 Euros - 799 636 620 R.C.S. Annecy - TVA intracommunautaire - FR 35 799 636 620

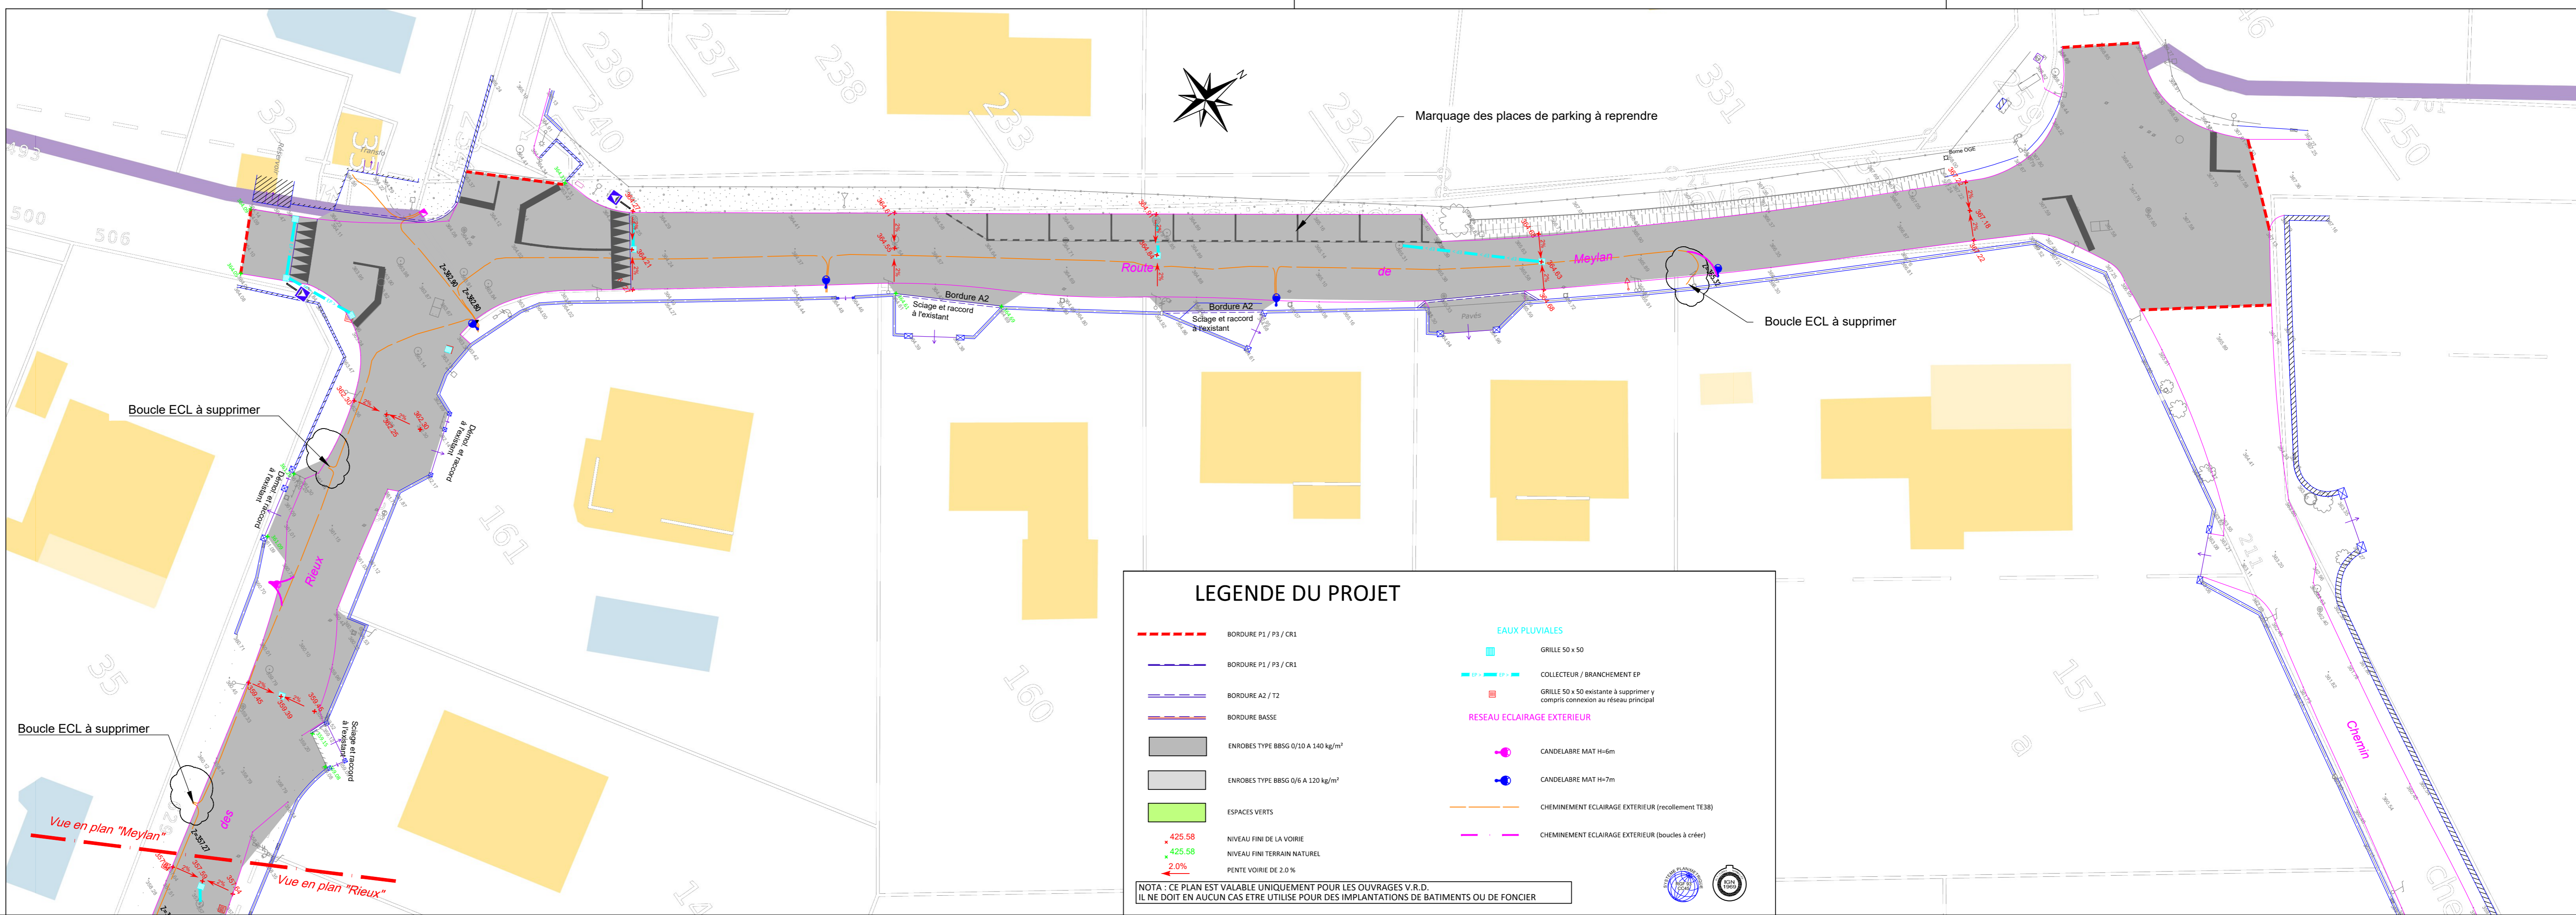

LEGENDE DU PROJET

- BORDURE P1 / P3 / CR1
- BORDURE P1 / P3 / CR1
- BORDURE A2 / T2
- BORDURE BASSE
- ENROBES TYPE BBGG Q/20 A 140 kg/m²
- ENROBES TYPE BBGG Q/6 A 120 kg/m²
- ESPACES VERTS
- NIVEAU FIN DE LA VOIRIE
- NIVEAU FIN TERRAIN NATUREL
- PENTE VOIRIE DE 2.0%

Eaux Pluviales

- GRILLE 50 x 50
- COLLECTEUR / BRANCHEMENT EP
- GRILLE 50 x 50 existante à supprimer y compris connexion au réseau principal

RESEAU ECLAIRAGE EXTERIEUR

- CANDELABRE MAT H=6m
- CANDELABRE MAT H=7m
- CHEMINEMENT ECLAIRAGE EXTERIEUR (recotement TE8)
- CHEMINEMENT ECLAIRAGE EXTERIEUR (doubles à créer)

NOTA : CE PLAN EST VALABLE UNIQUEMENT POUR LES OUVRAGES V.R.D. IL NE DOIT EN AUCUN CAS ETRE UTILISE POUR DES IMPLANTATIONS DE BATIMENTS OU DE FONCIER

Profils types de voirie
 Chemin des Rieux - Ech. 1:50

