

Plan Local d'Urbanisme intercommunal
COMMUNAITE DE COMMUNES
ALTITUDE 800



DOCUMENT ARRETE

5. Annexes

5.2 Annexes sanitaires

5.2.3 Plan du réseau d'eau potable

Pièce n°5.2.3

Élaboration prescrite le 04/06/2018

Dossier arrêté le 01/07/2024

PLUi approuvé le

Vu pour rester annexé à la délibération du
Conseil Communautaire du 01/07/2024

1	06/09/2023		RP	TK
Index	Date	Description	Dess	Verif
Echelle	N° d'Album	Plan N°		
1/1500	A210230			

Naldeo
Agence de BESANCON - La Polier - 4 chemin Evrillage - 20202 BESANCON - Tel. 03 81 02 38 58, Fax 03 81 41 09 91 - www.naldeo.fr

- Conduite transport
- Conduite de distribution
- Projet de travaux




Indice	Date	Description	Dess.	Verif.
1	06/09/2023			

Echelle	N° d'Affaire	Plan N°
1/2000	A210230	

Naldeo
Agence de BESANCON - La Polier - 4 chemin d'Enlège - 20200 BESANCON - Tél. 03 81 07 38 58, Fax 03 81 41 09 91 - www.naldeo.fr


- Conduite transport
- Conduite de distribution
- Projet de travaux

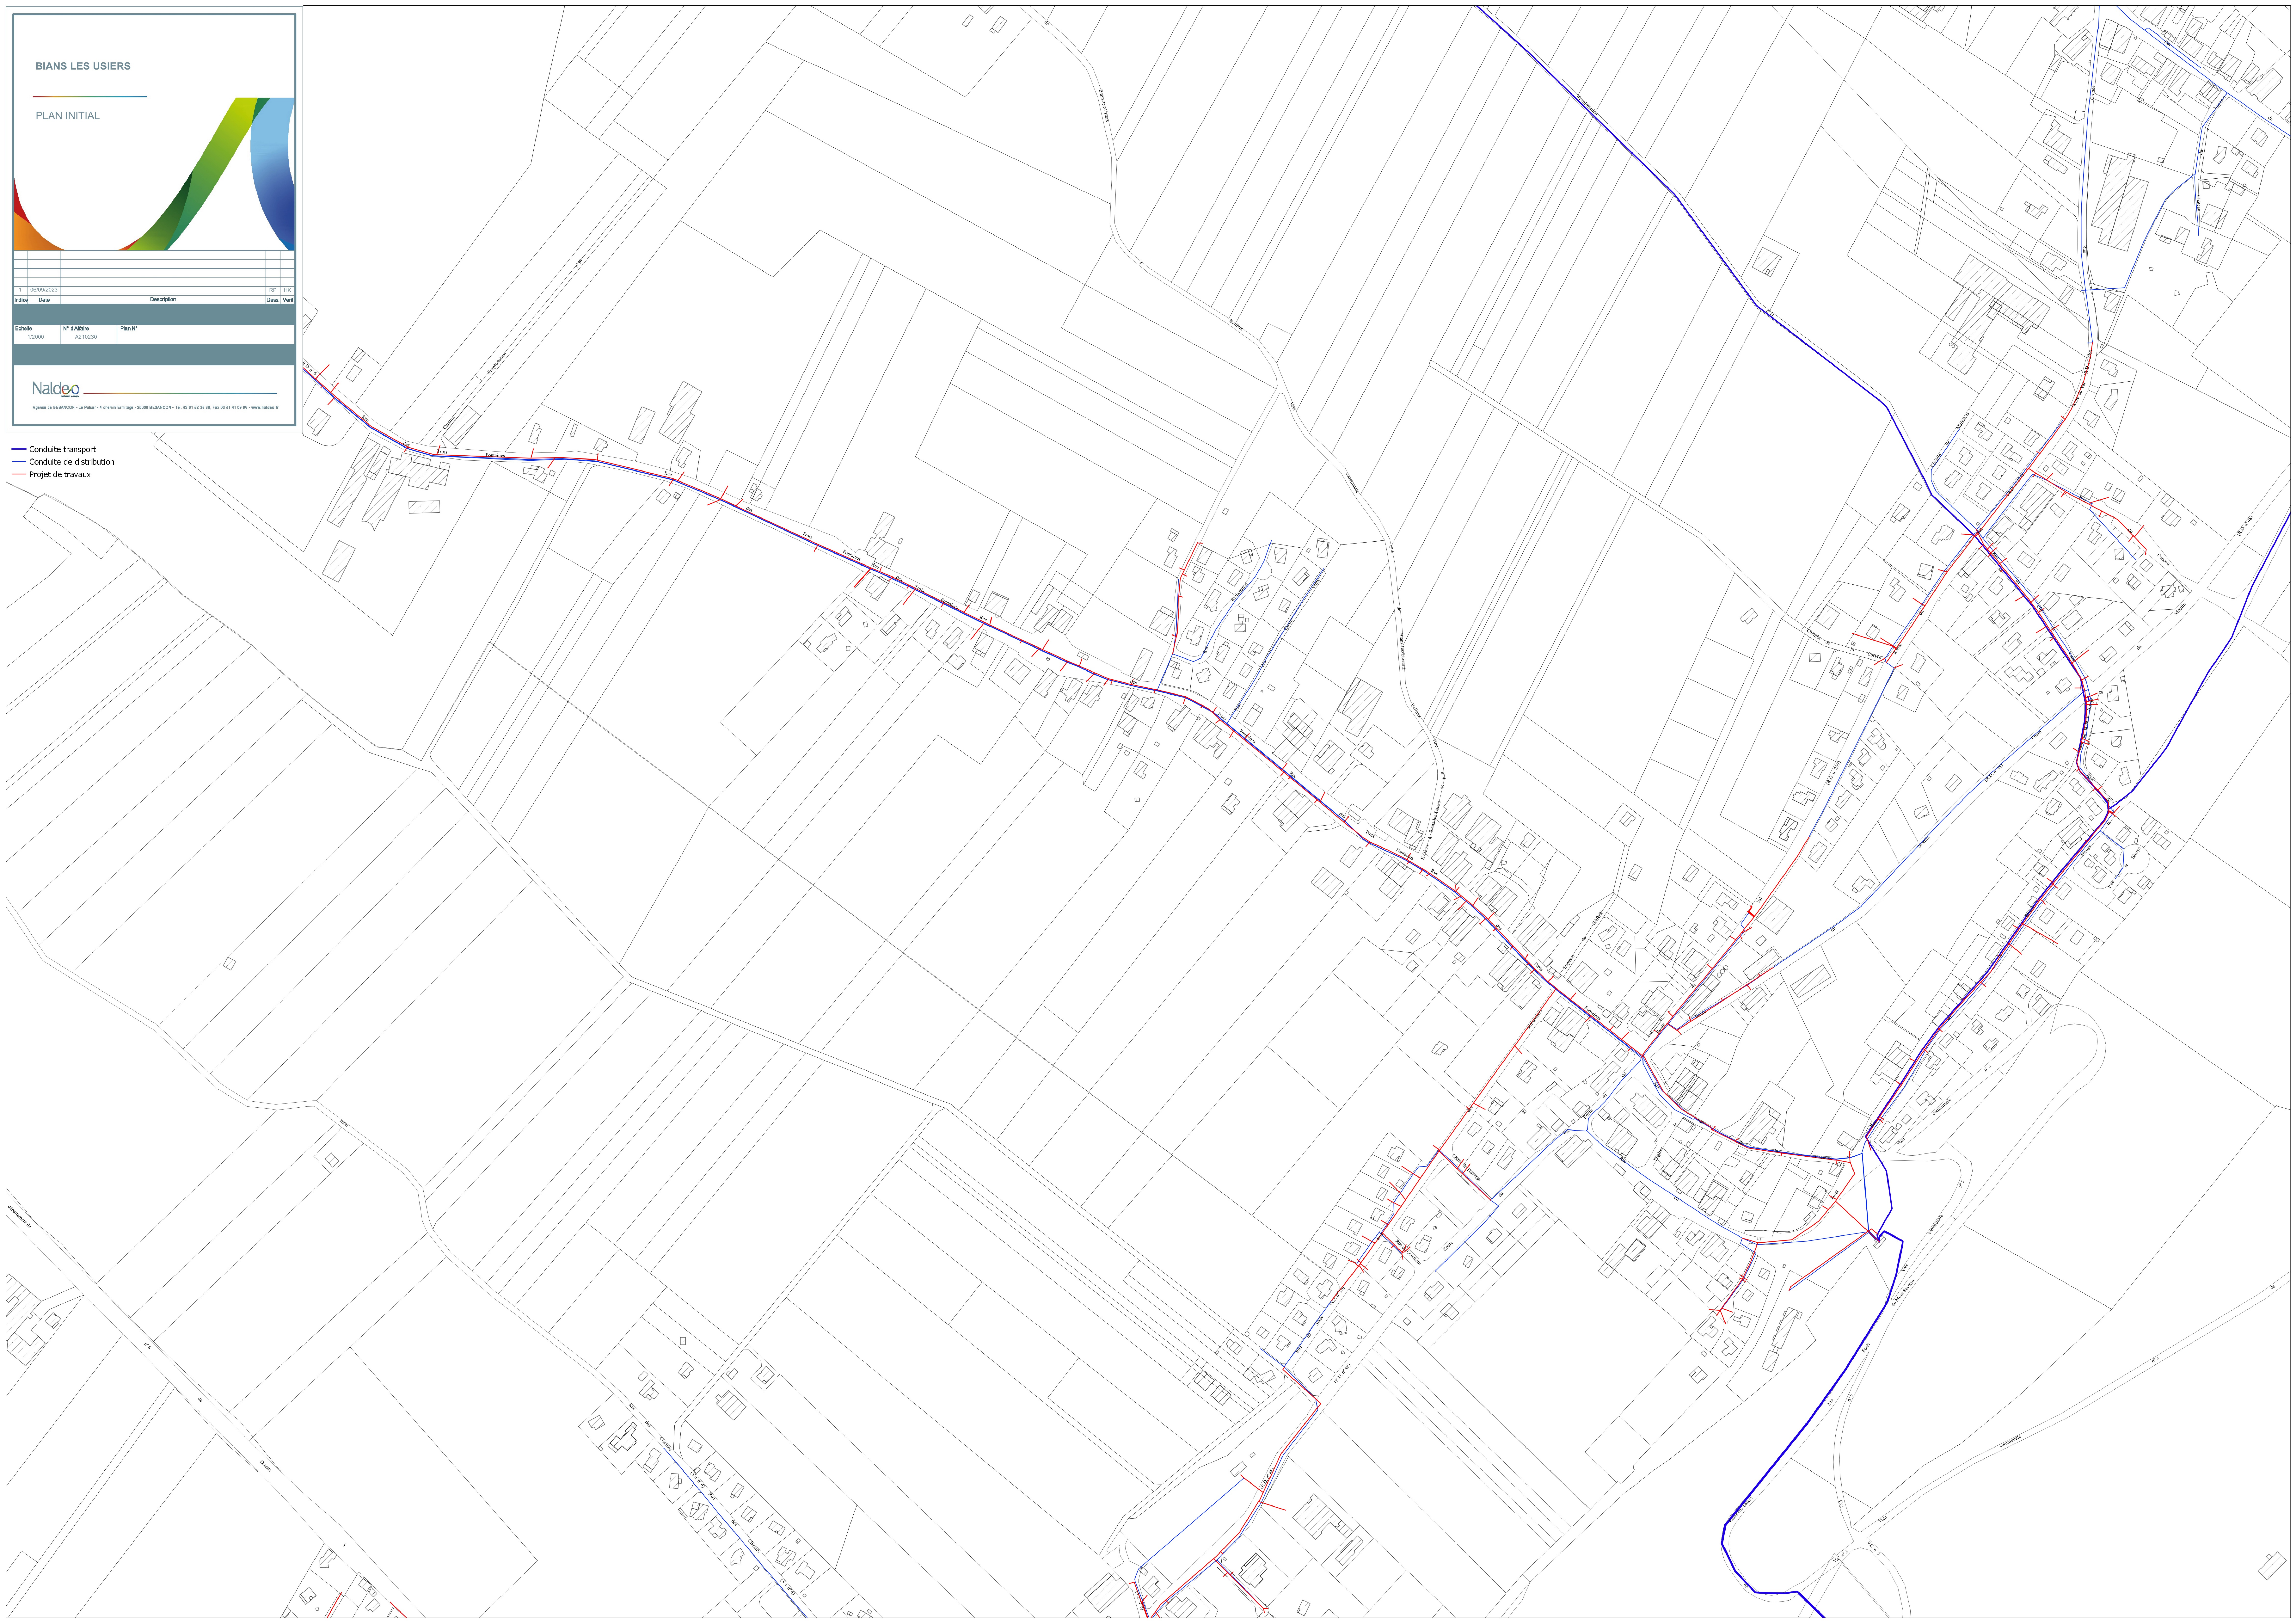


Index	Date	Description	Dess.	Verif.
1	06/09/2023		RP	HK

Echelle	N° d'Affaire	Plan N°
1/1500	A210230	

- Conduite transport
- Conduite de distribution
- Projet de travaux

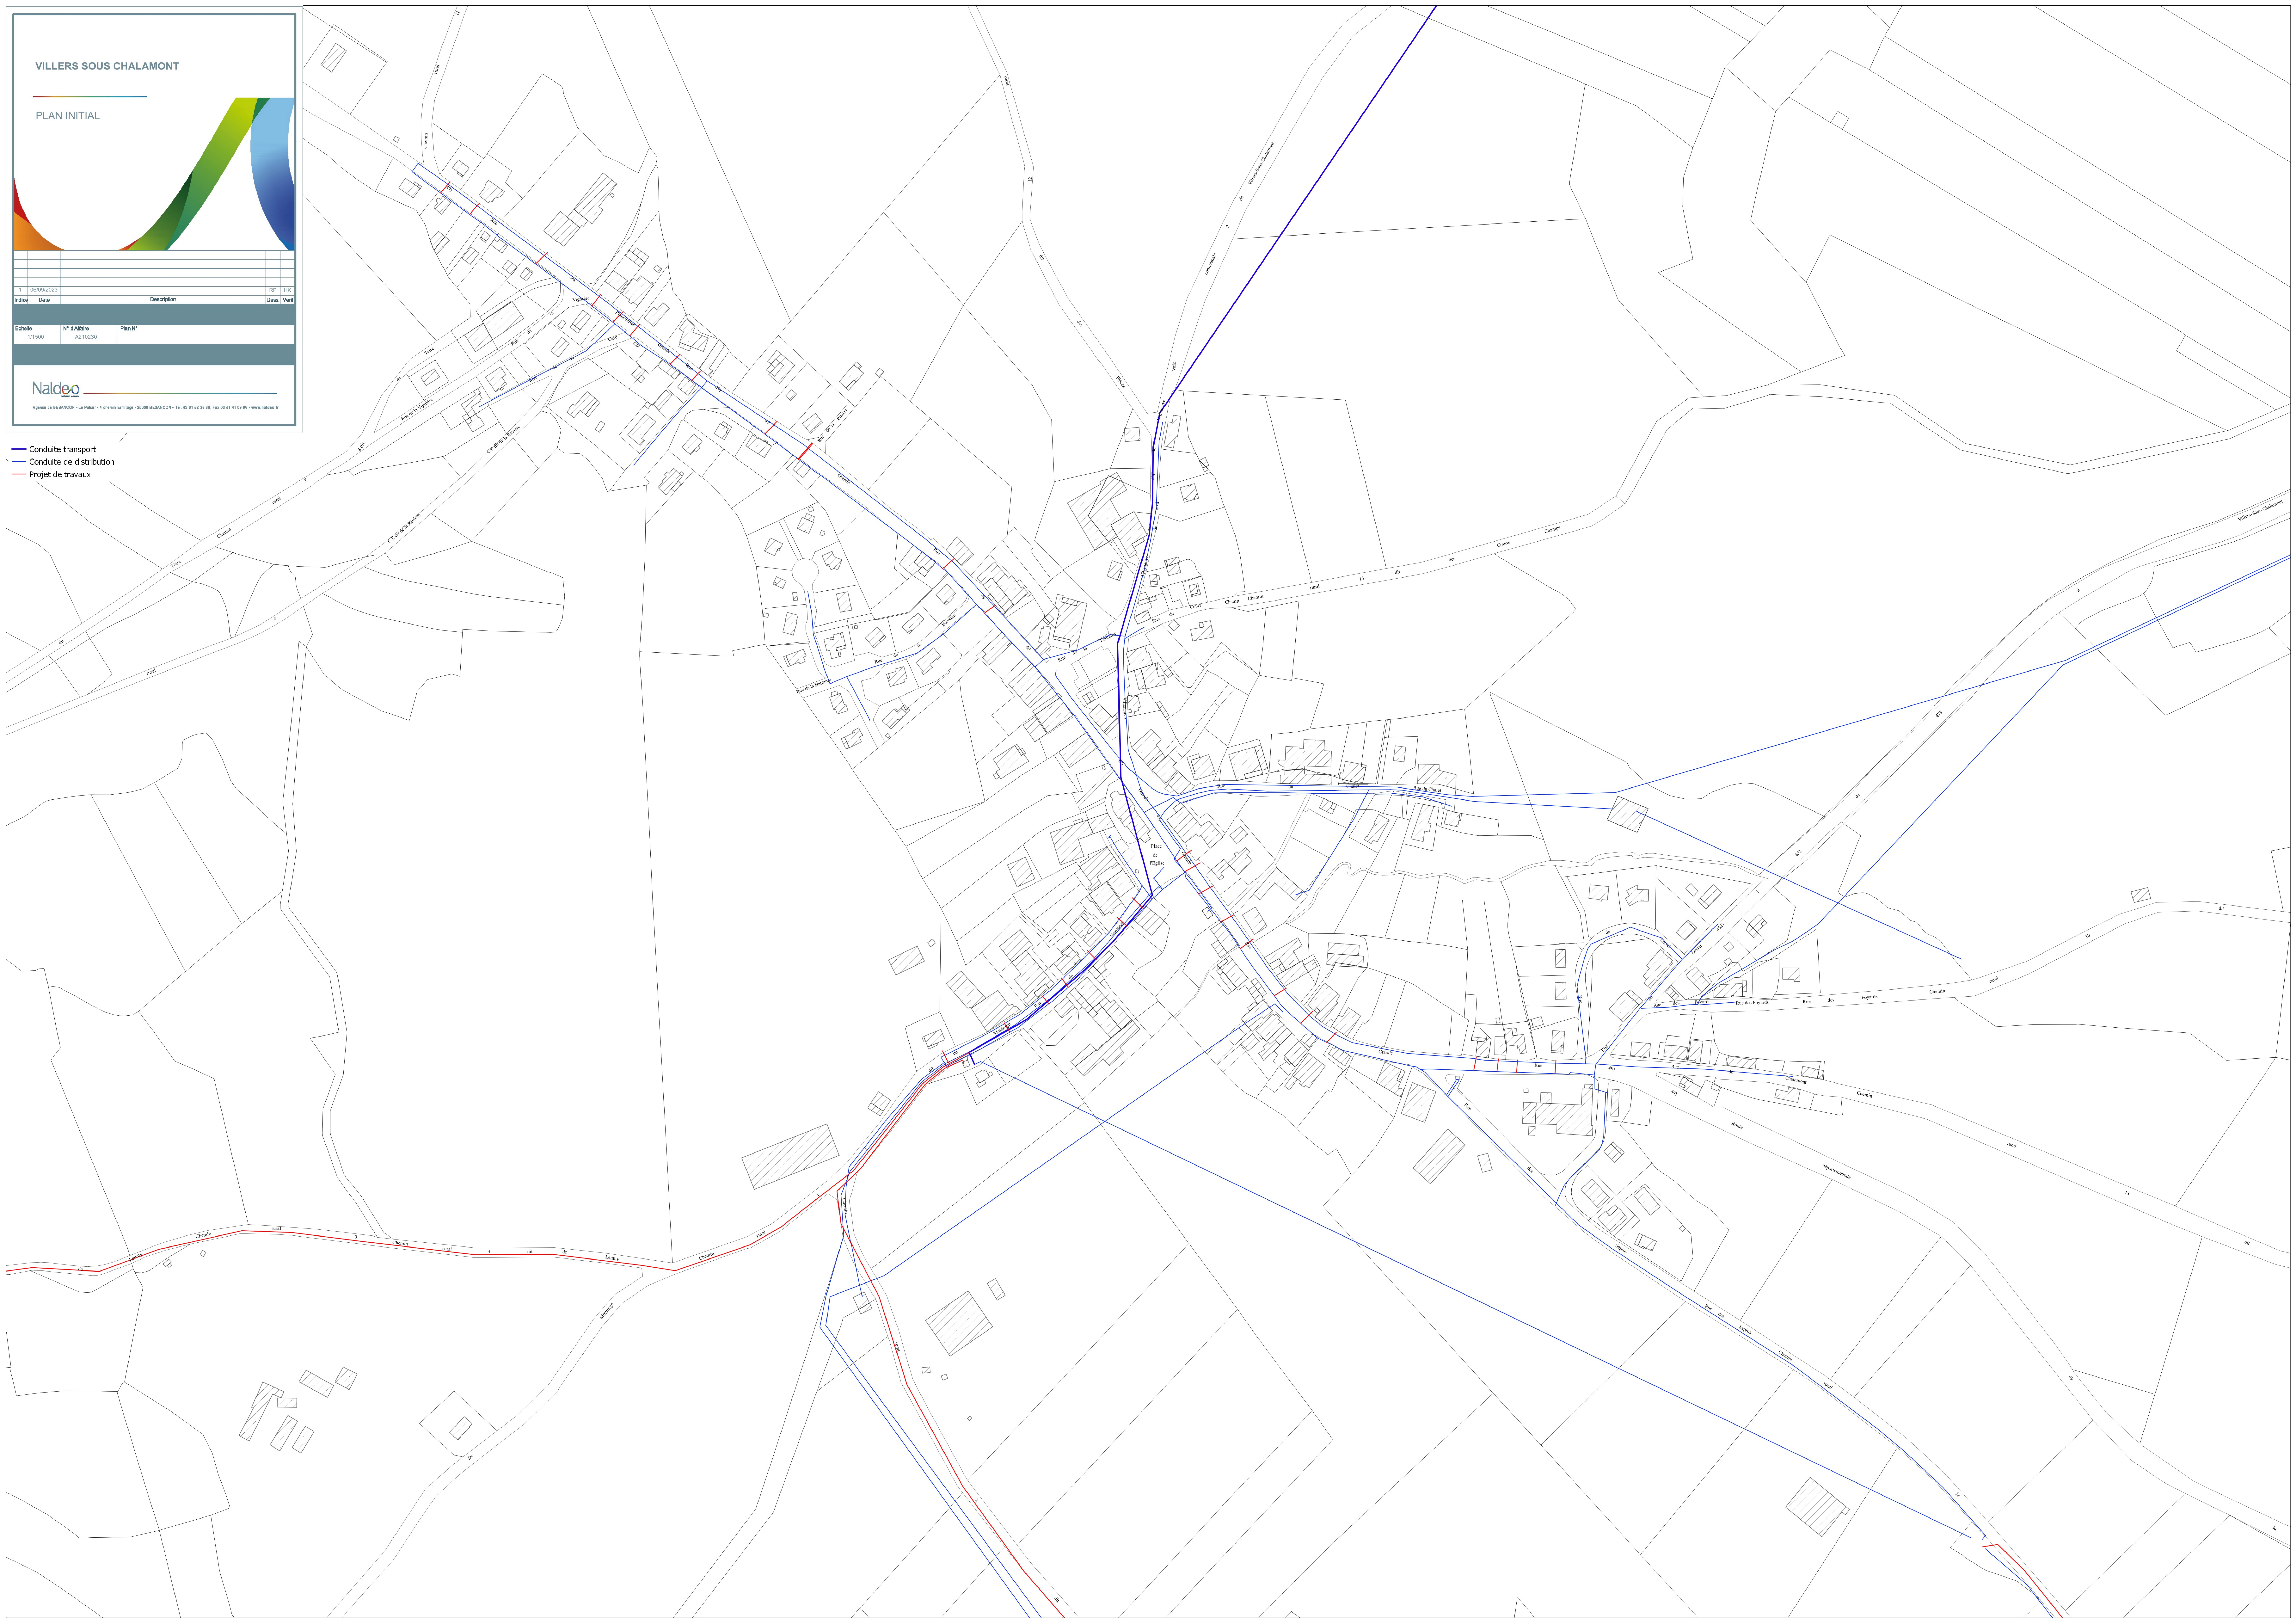

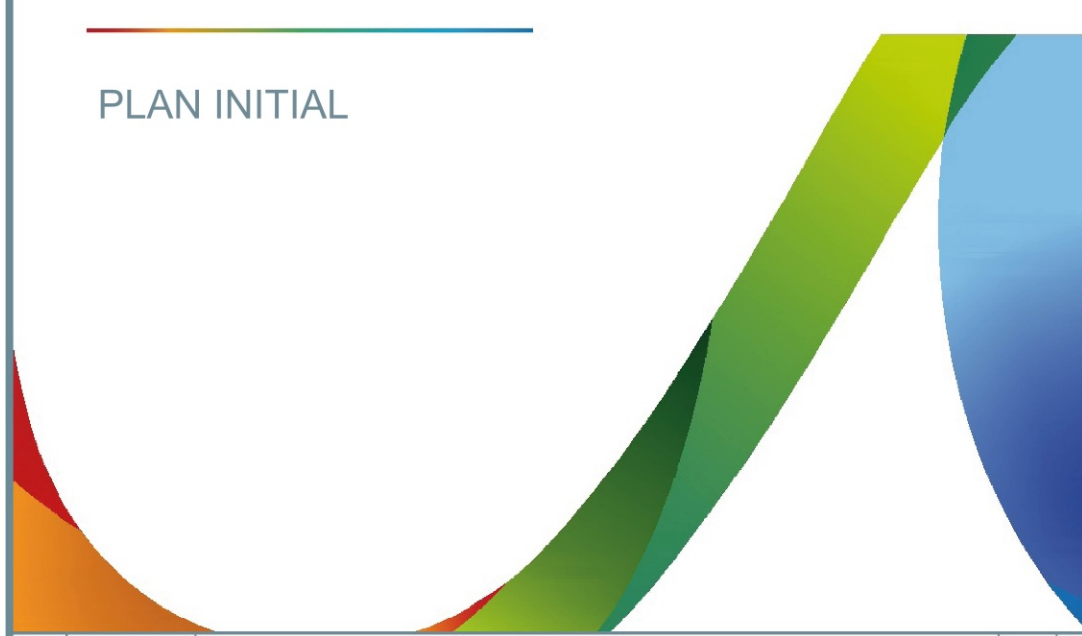

Index	Date	Description	Dess.	Verif.
1	06/09/2023		RP	HK

Echelle	N° d'Affaire	Plan N°
1/3000	A210230	

Naldeo
Agence de BESANCON - La Polier - 4 chemin d'Enlège - 20200 BESANCON - Tel. 03 81 02 38 58, Fax 03 81 41 09 81 - www.naldeo.fr

- Conduite transport
- Conduite de distribution
- Projet de travaux




Indice	Date	Description	Dess.	Verif.
1	06/09/2023		RP	HK

Echelle	N° d'Affaire	Plan N°
1/2000	A210230	

Naldeo
Agence de BESANCON - La Polier - 4 chemin d'Enlève - 20200 BESANCON - Tel. 03 81 52 38 58, Fax 03 81 41 03 93 - www.naldeo.fr

- Conduite transport
- Conduite de distribution
- Projet de travaux


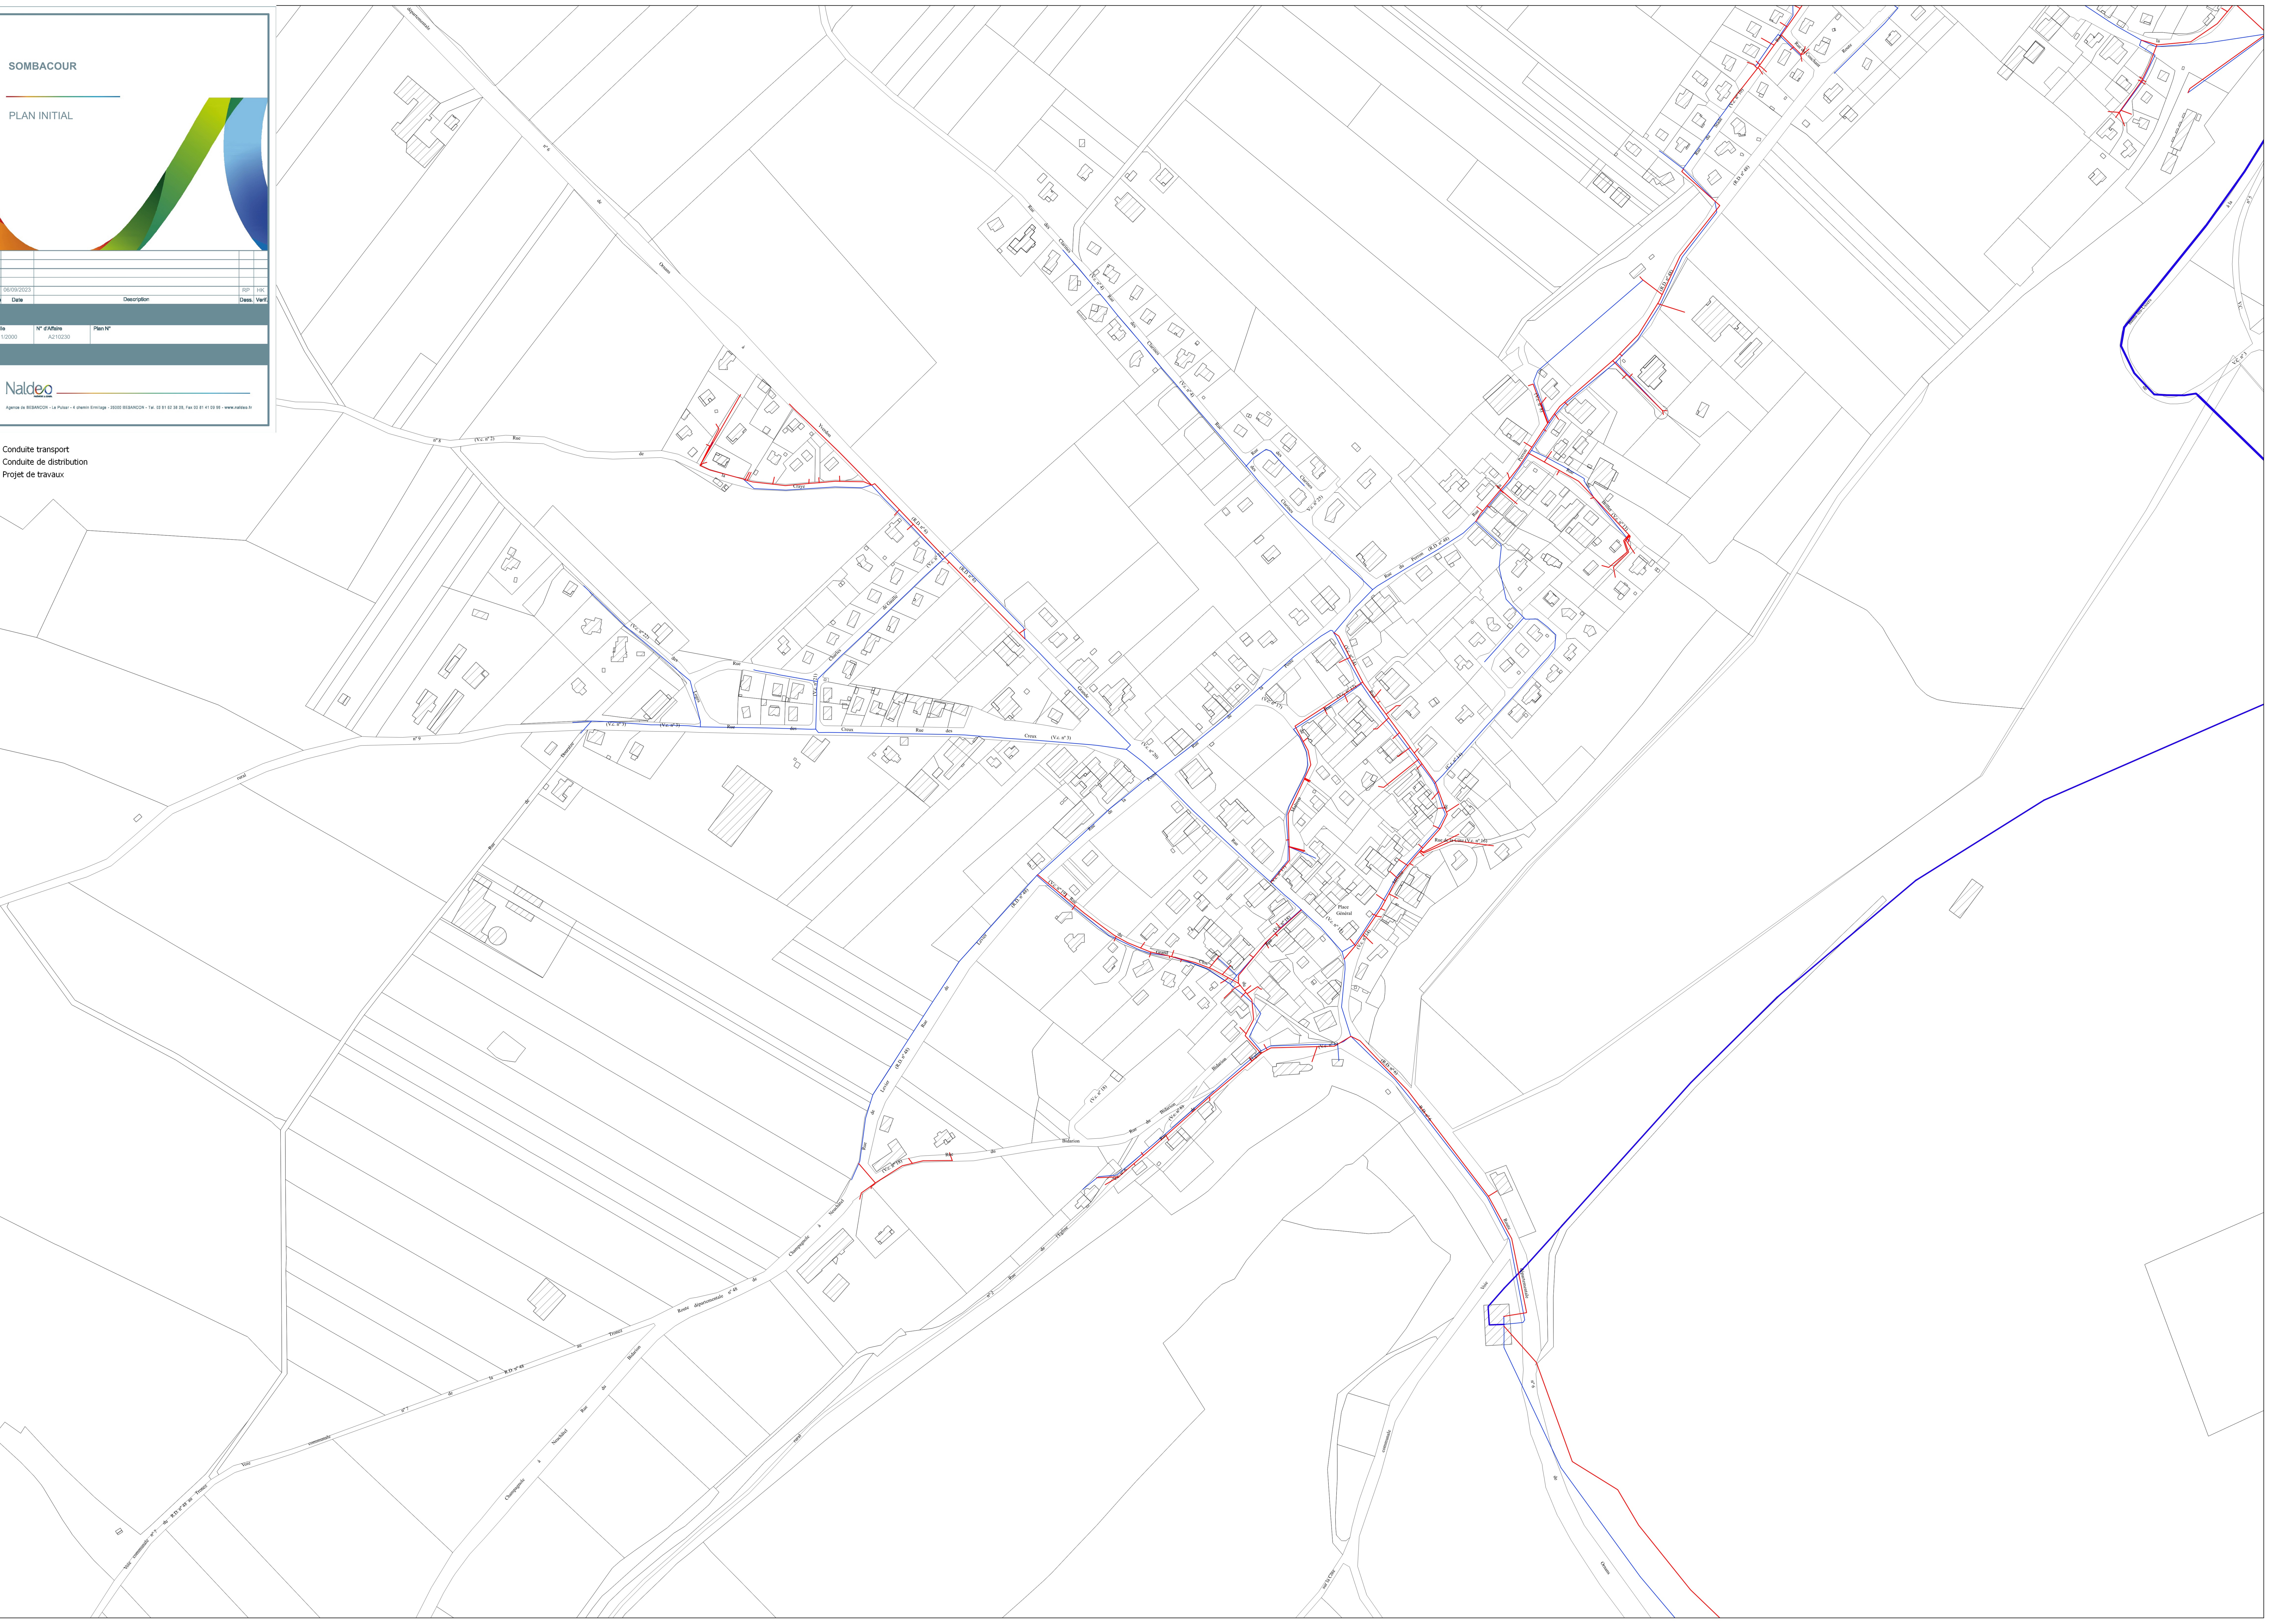


Index	Date	Description	Dess.	Verif.
1	06/09/2023		RP	HK

Echelle	N° d'Affaire	Plan N°
1/1500	A210230	

Naldeo
Agence de SEZANCON - La Poste - 4 chemin d'Orléans - 20220 SEZANCON - Fr. 03 81 52 38 26, Fax 03 81 41 09 91 - www.naldeo.fr

- Conduite transport
- Conduite de distribution
- Projet de travaux

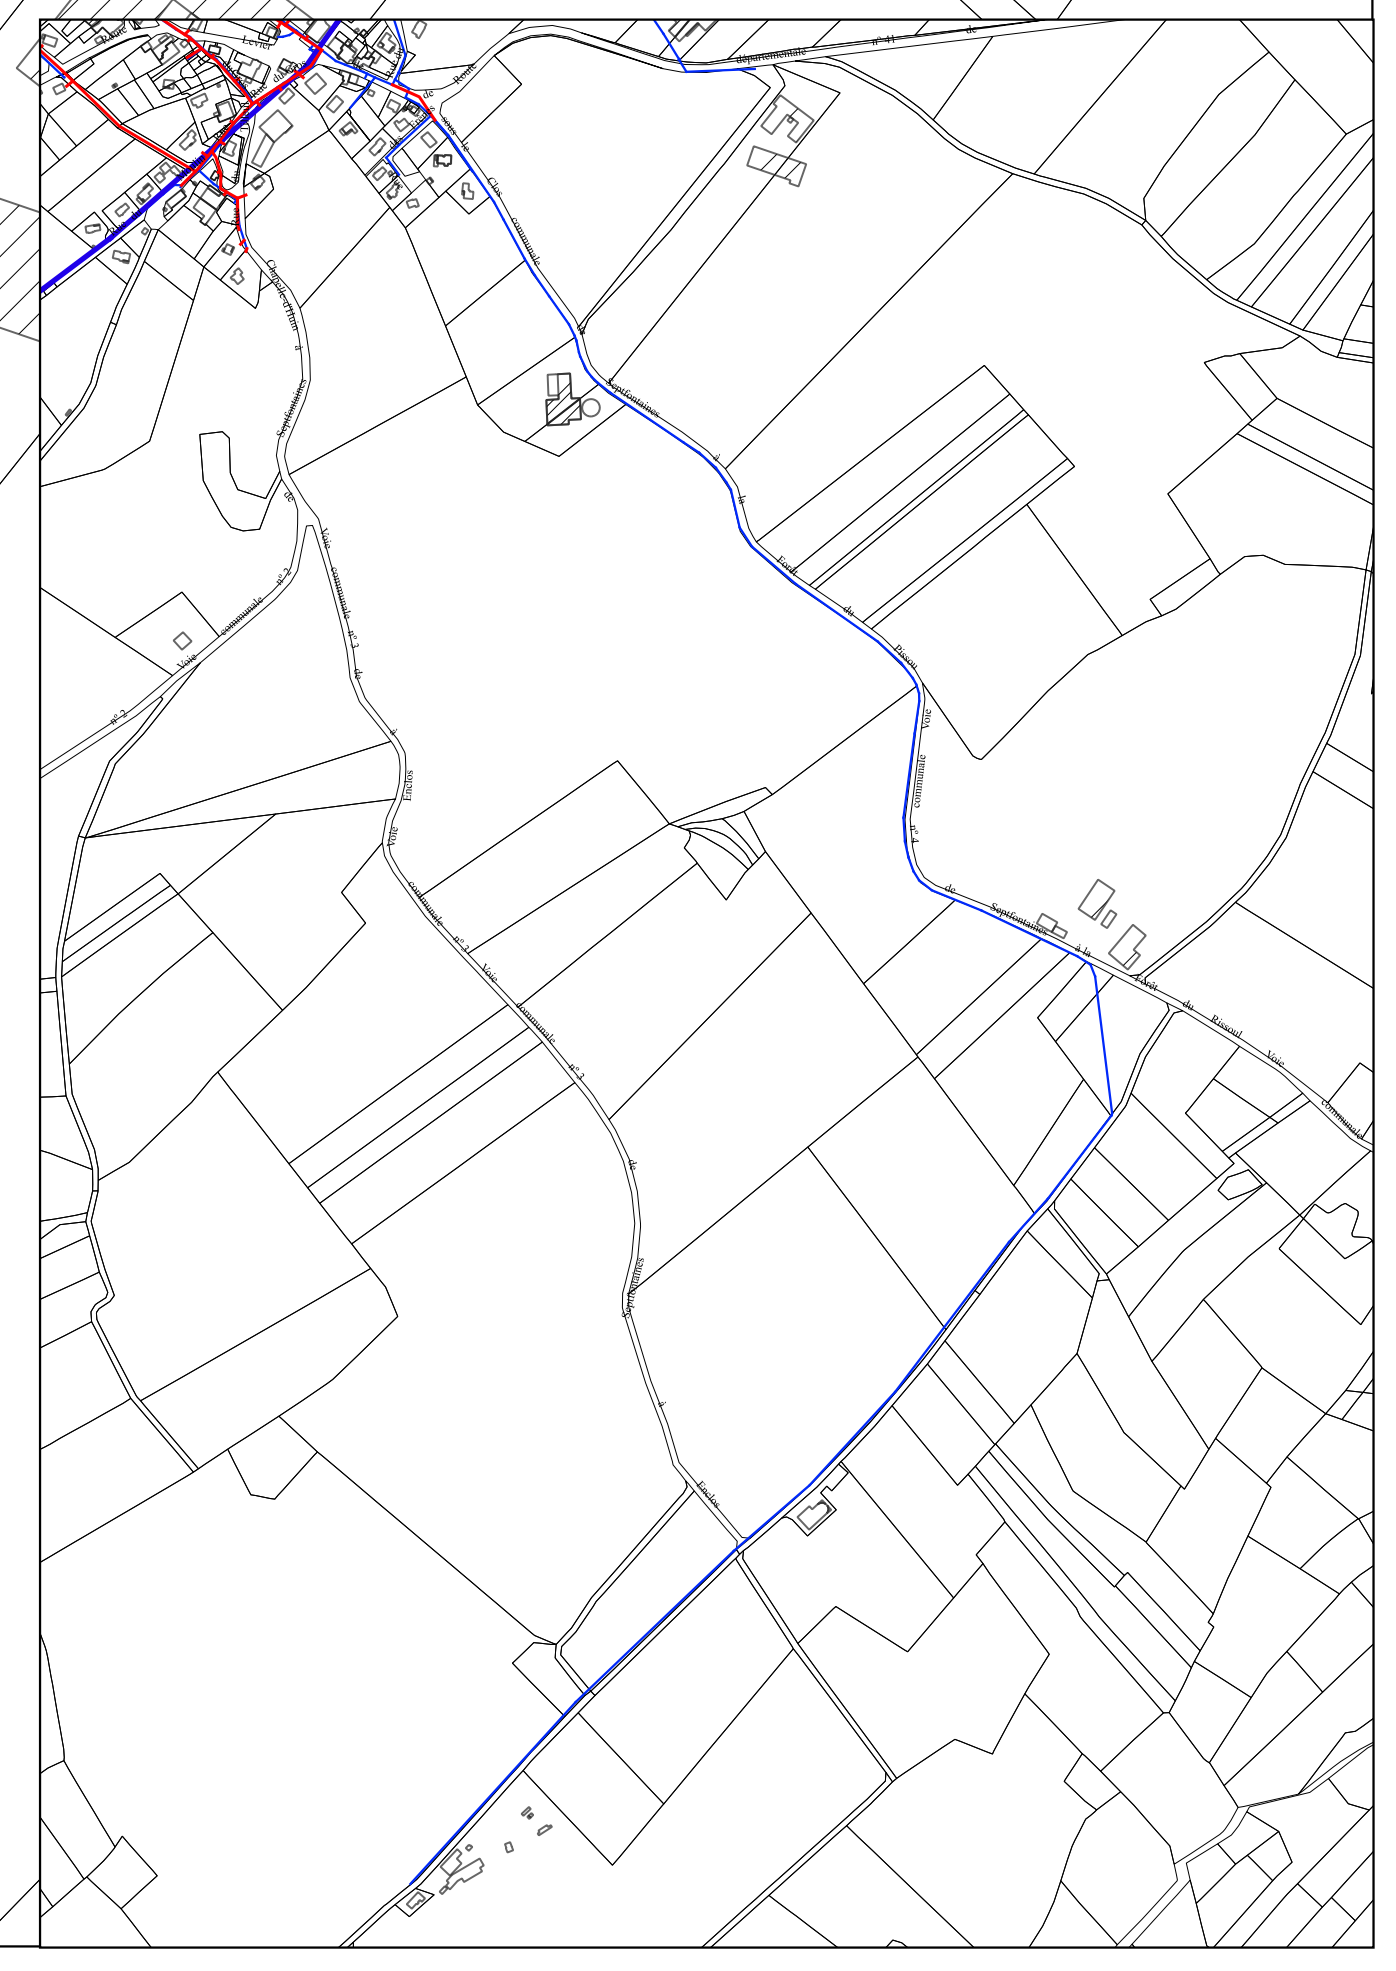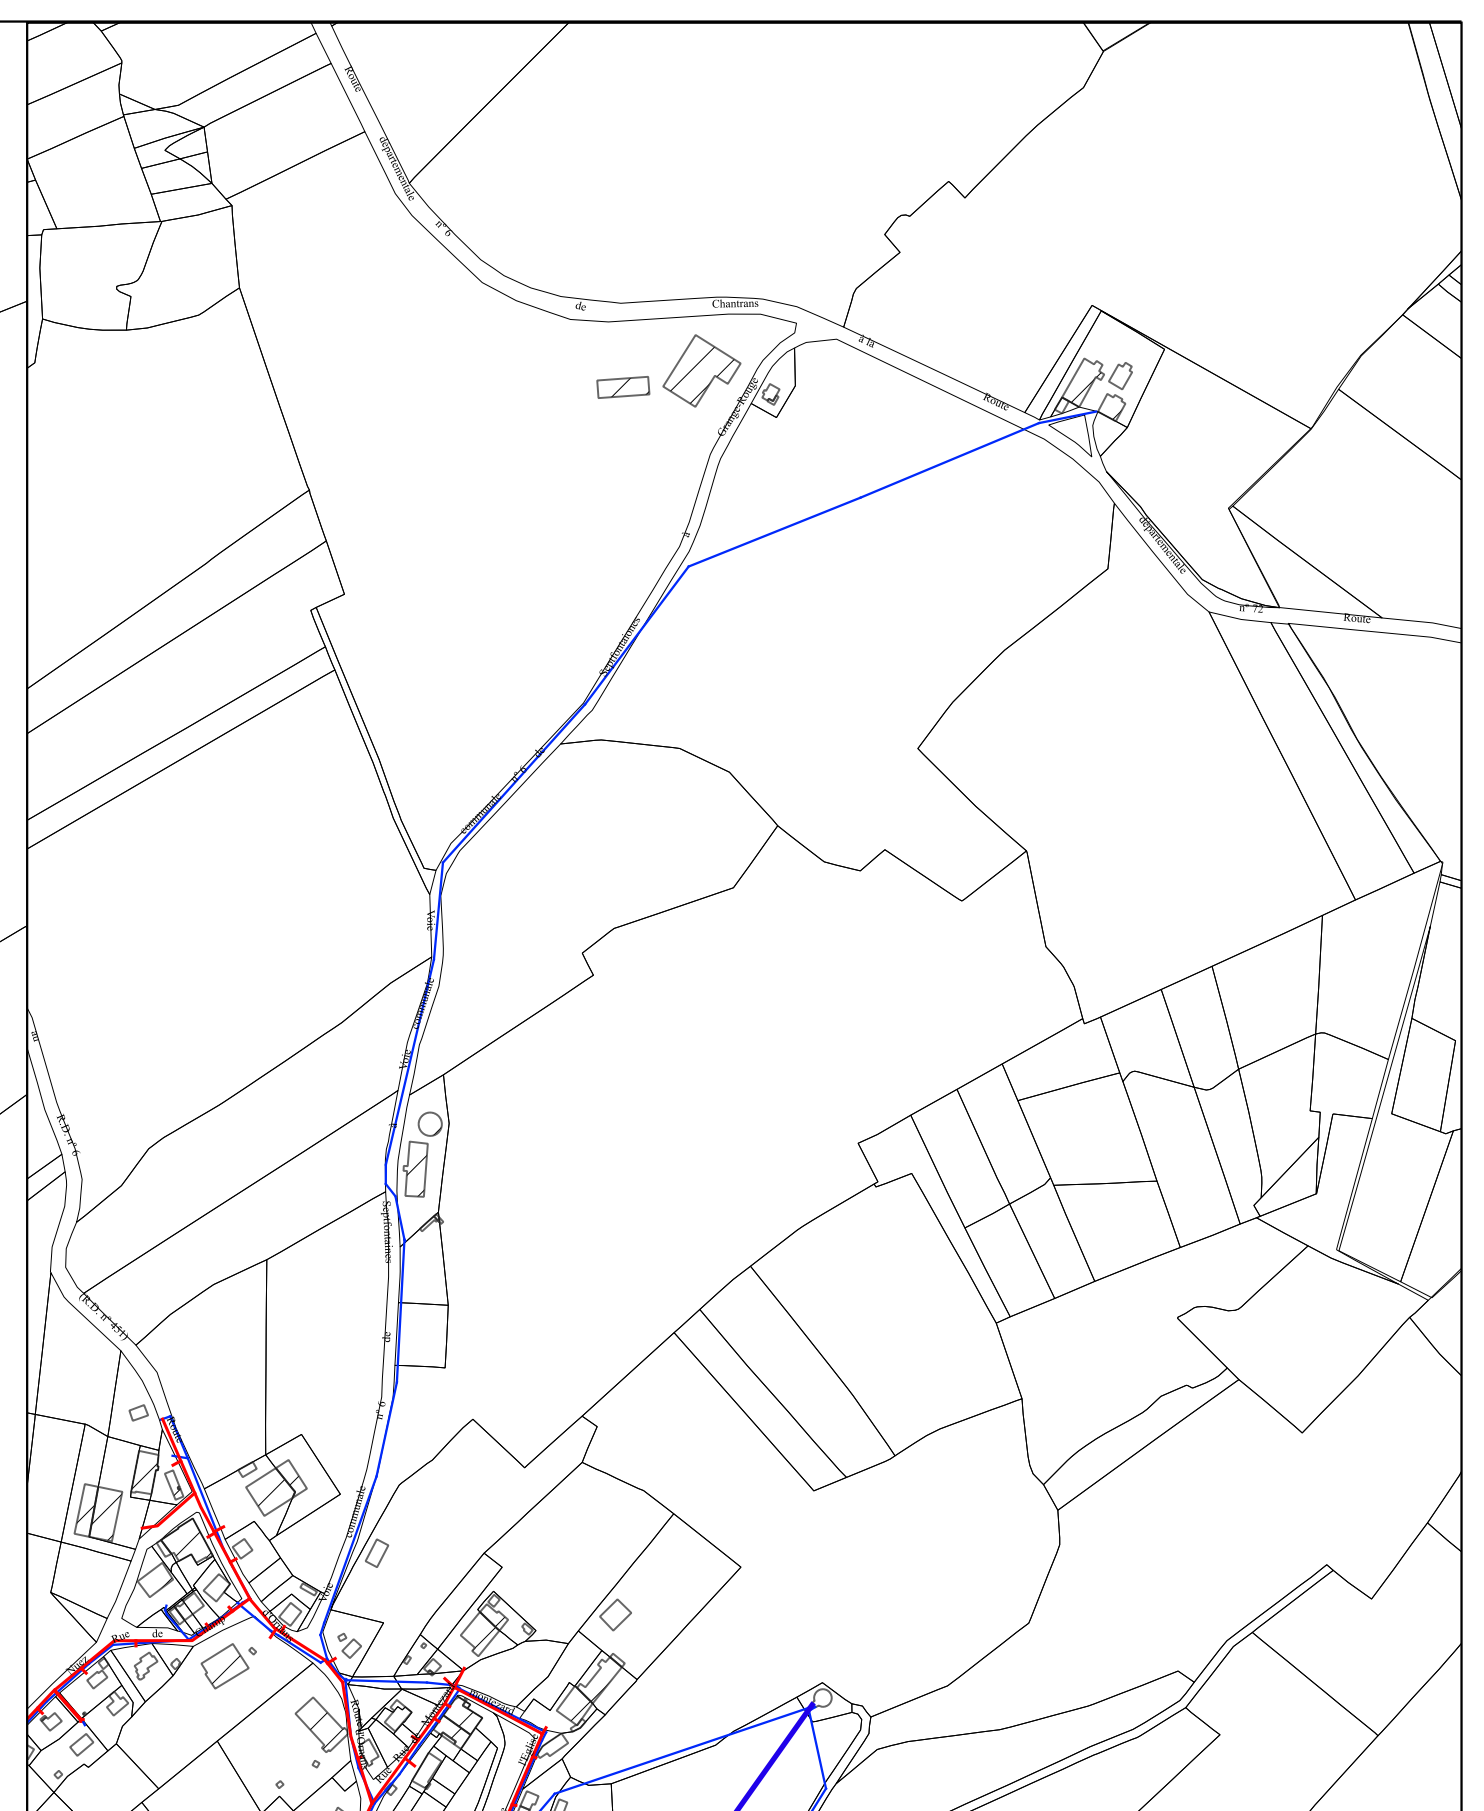

LEVIER


PLAN INITIAL

Index	Date	Description	Dess.	Verif.
1	06/09/2023		RP	HK

Echelle	N° d'Affaire	Plan N°
1/3000	A210230	

Naldeo
Agence de BÉZANÇON - La Poste - 4 chemin d'Orléans - 2000 BÉZANÇON - Fr. 03 81 52 38 26, Fax 03 81 51 09 91 - www.naldeo.fr

- Conduite transport
- Conduite de distribution
- Projet de travaux

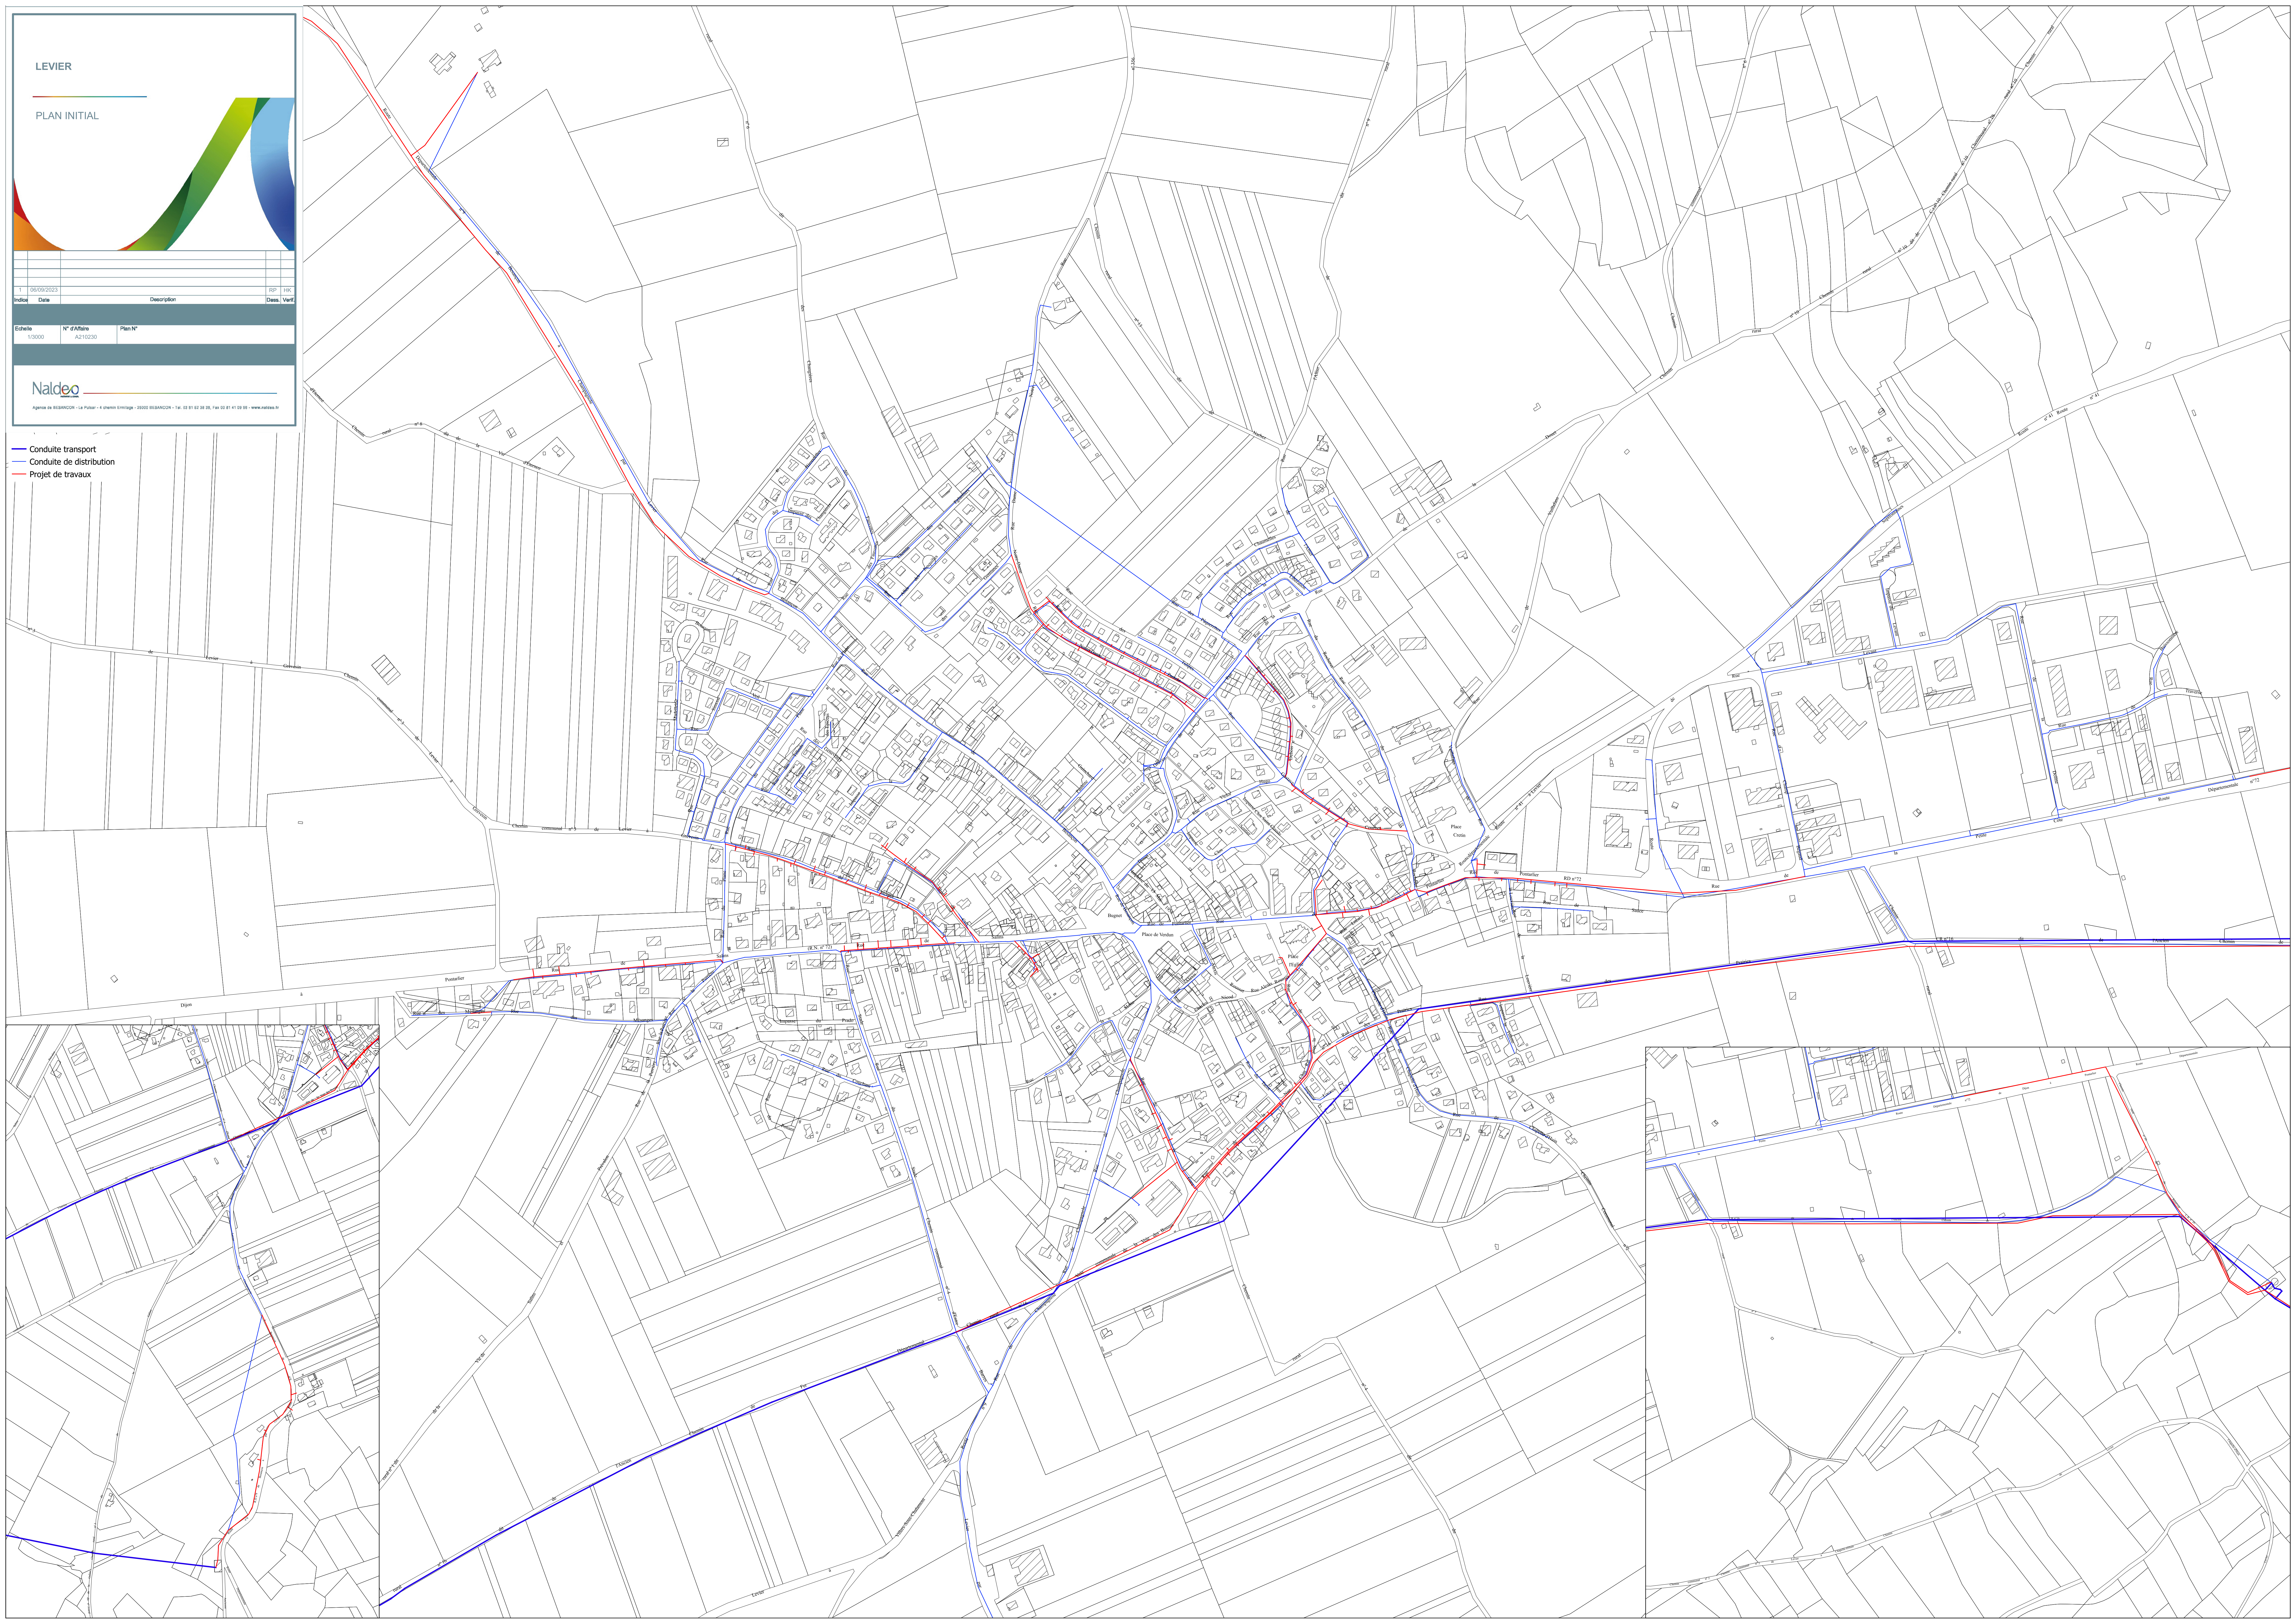

Indice	Date	Description	Dess.	Verif.
1	06/09/2023		RP	HK

Echelle	N° d'Affaire	Plan N°
1/1500	A210230	

- Conduite transport
- Conduite de distribution
- Projet de travaux



LABERGEMENT DU NAVOIS


PLAN INITIAL

Index	Date	Description	Dess.	Verif.
1	06/09/2023		RP	HK

Echelle	N° d'Affaire	Plan N°
1/1500	A210230	

Naldeo
Agence de BESANCON - La Pôlain - 4 chemin d'Enlève - 20200 BESANCON - Tél. 03 81 52 38 58, Fax 03 81 41 09 91 - www.naldeo.fr

- Conduite transport
- Conduite de distribution
- Projet de travaux

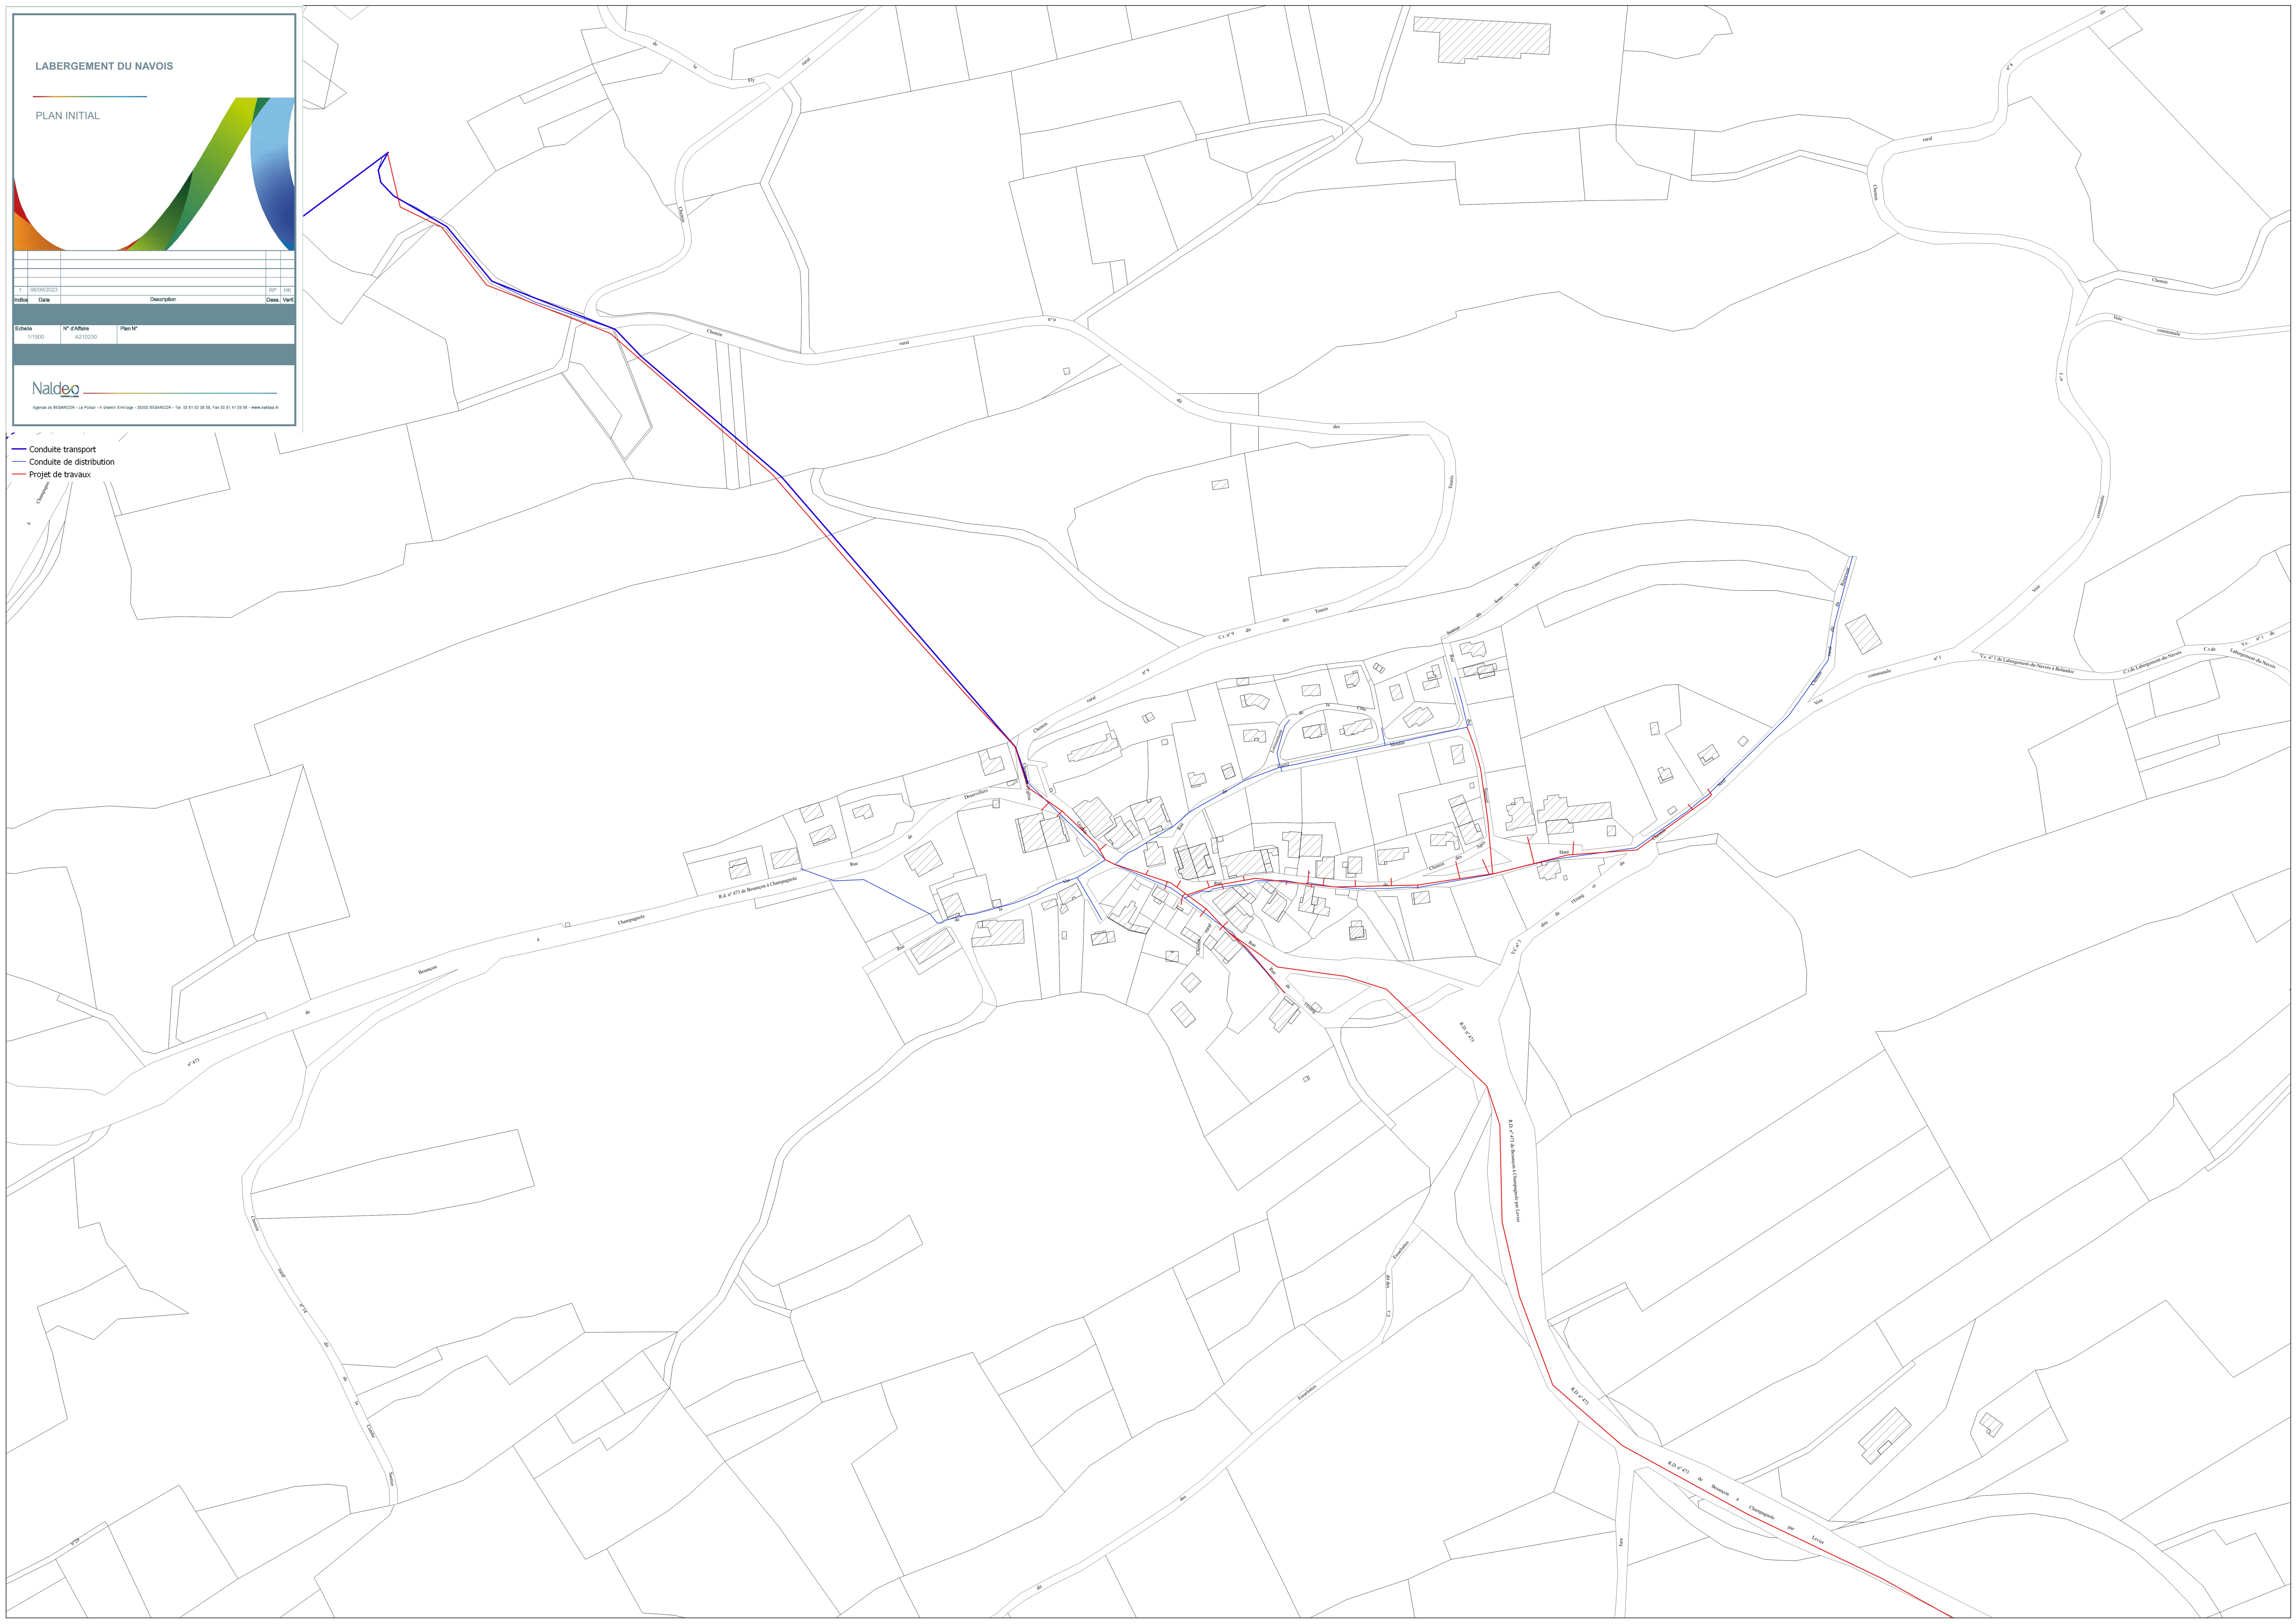

Indice	Date	Description	Dess.	Verif.
1	06/09/2023			

Echelle	N° d'Affaire	Plan N°
1/2500	A210230	

Naldeo
Agence de BESANCON - La Pôlain - 4 chemin d'Enlève - 20200 BESANCON - Tel. 03 81 57 38 58, Fax 03 81 41 09 91 - www.naldeo.fr


- Conduite transport
- Conduite de distribution
- Projet de travaux



Indice	Date	Description	Class.	Verif.
1	06/09/2023		RP	HK

Echelle	N° d'Affilié	Plan N°
1/2000	A210230	

- Conduite transport
- Conduite de distribution
- Projet de travaux

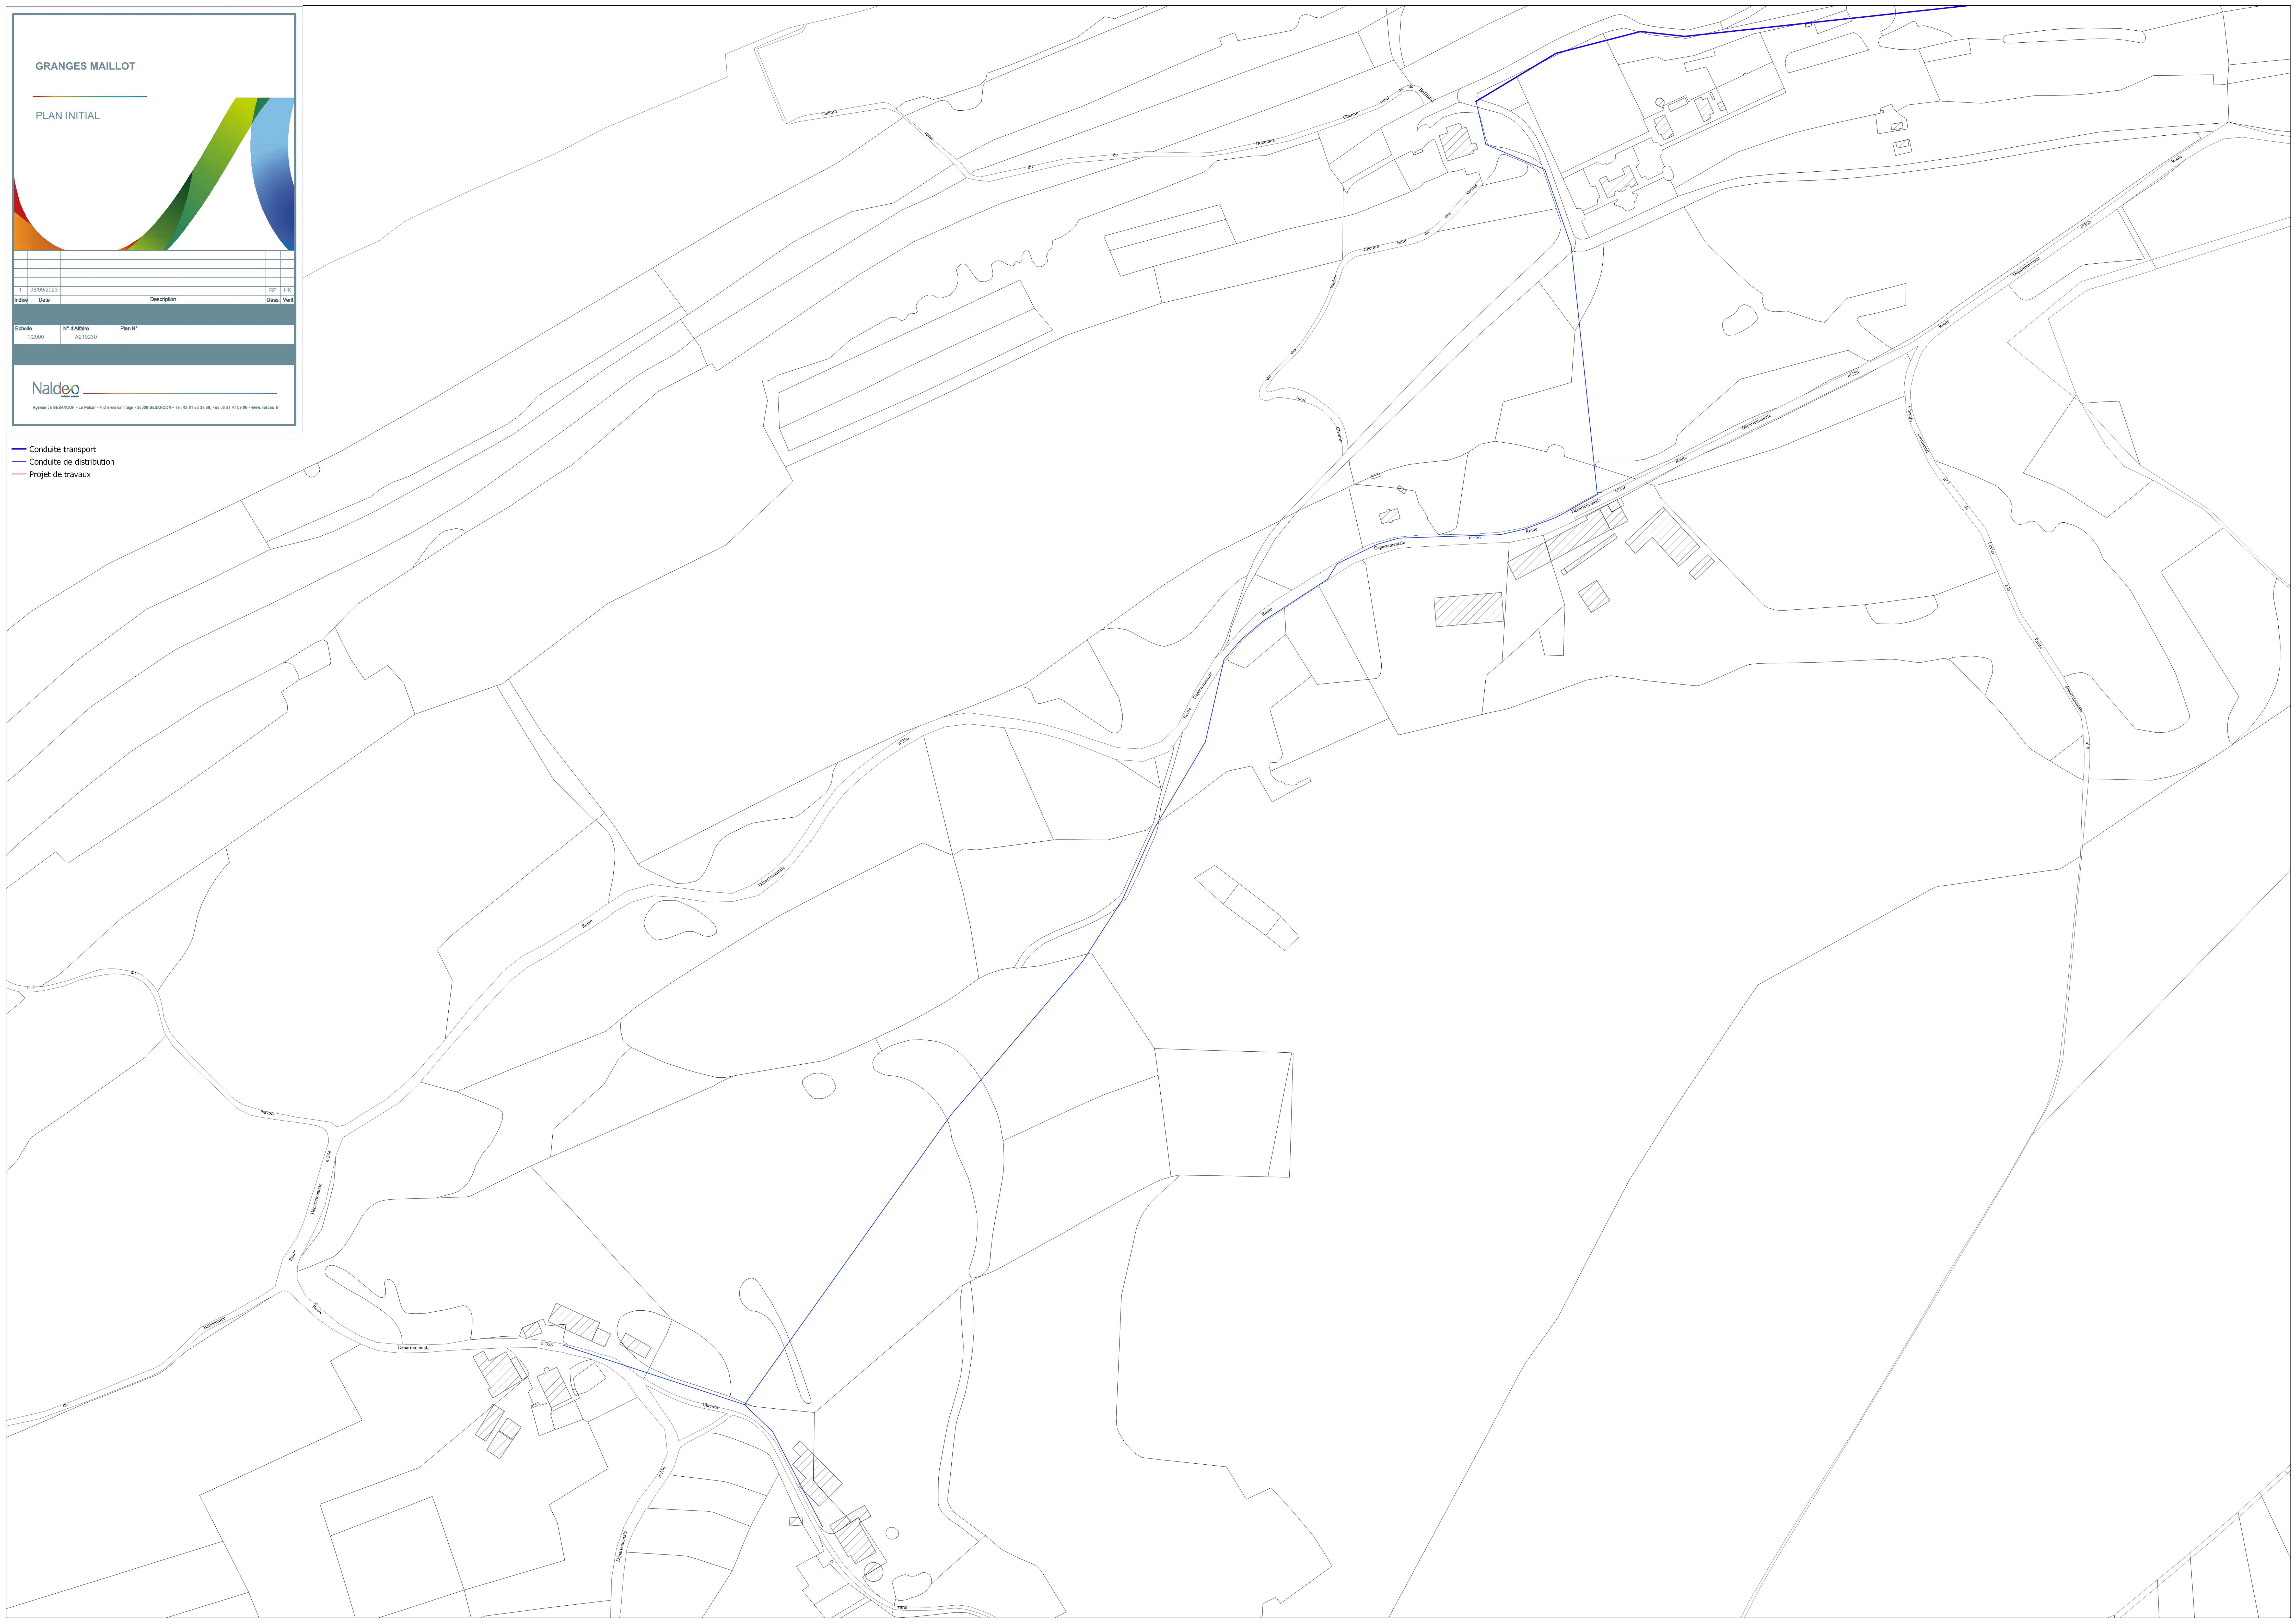

Indice	Date	Description	Dess.	Verif.
1	06/09/2023		RP	HK

Echelle	N° d'Affaire	Plan N°
1/2000	A210230	

Naldeo
Agence de BESANCON - La Polier - 4 chemin d'Enlège - 20200 BESANCON - Tél. 03 81 87 38 58, Fax 03 81 41 09 91 - www.naldeo.fr

- Conduite transport
- Conduite de distribution
- Projet de travaux



Indice	Date	Description	Dess.	Vent.
1	06/09/2023		RP	HK

Echelle	N° d'Affaire	Plan N°
1/1500	A210230	

- Conduite transport
- Conduite de distribution
- Projet de travaux



EVILLERS


PLAN INITIAL

Indice	Date	Description	Dess.	Verif.
1	06/09/2023		RP	HK

Echelle	N° d'Affaire	Plan N°
1/2000	A210230	

Naldeo
Agence de BESANCON - La Péluse - 4 chemin d'Enlève - 20200 BESANCON - Tel. 03 81 02 38 58, Fax 03 81 41 09 91 - www.naldeo.fr

- Conduite transport
- Conduite de distribution
- Projet de travaux

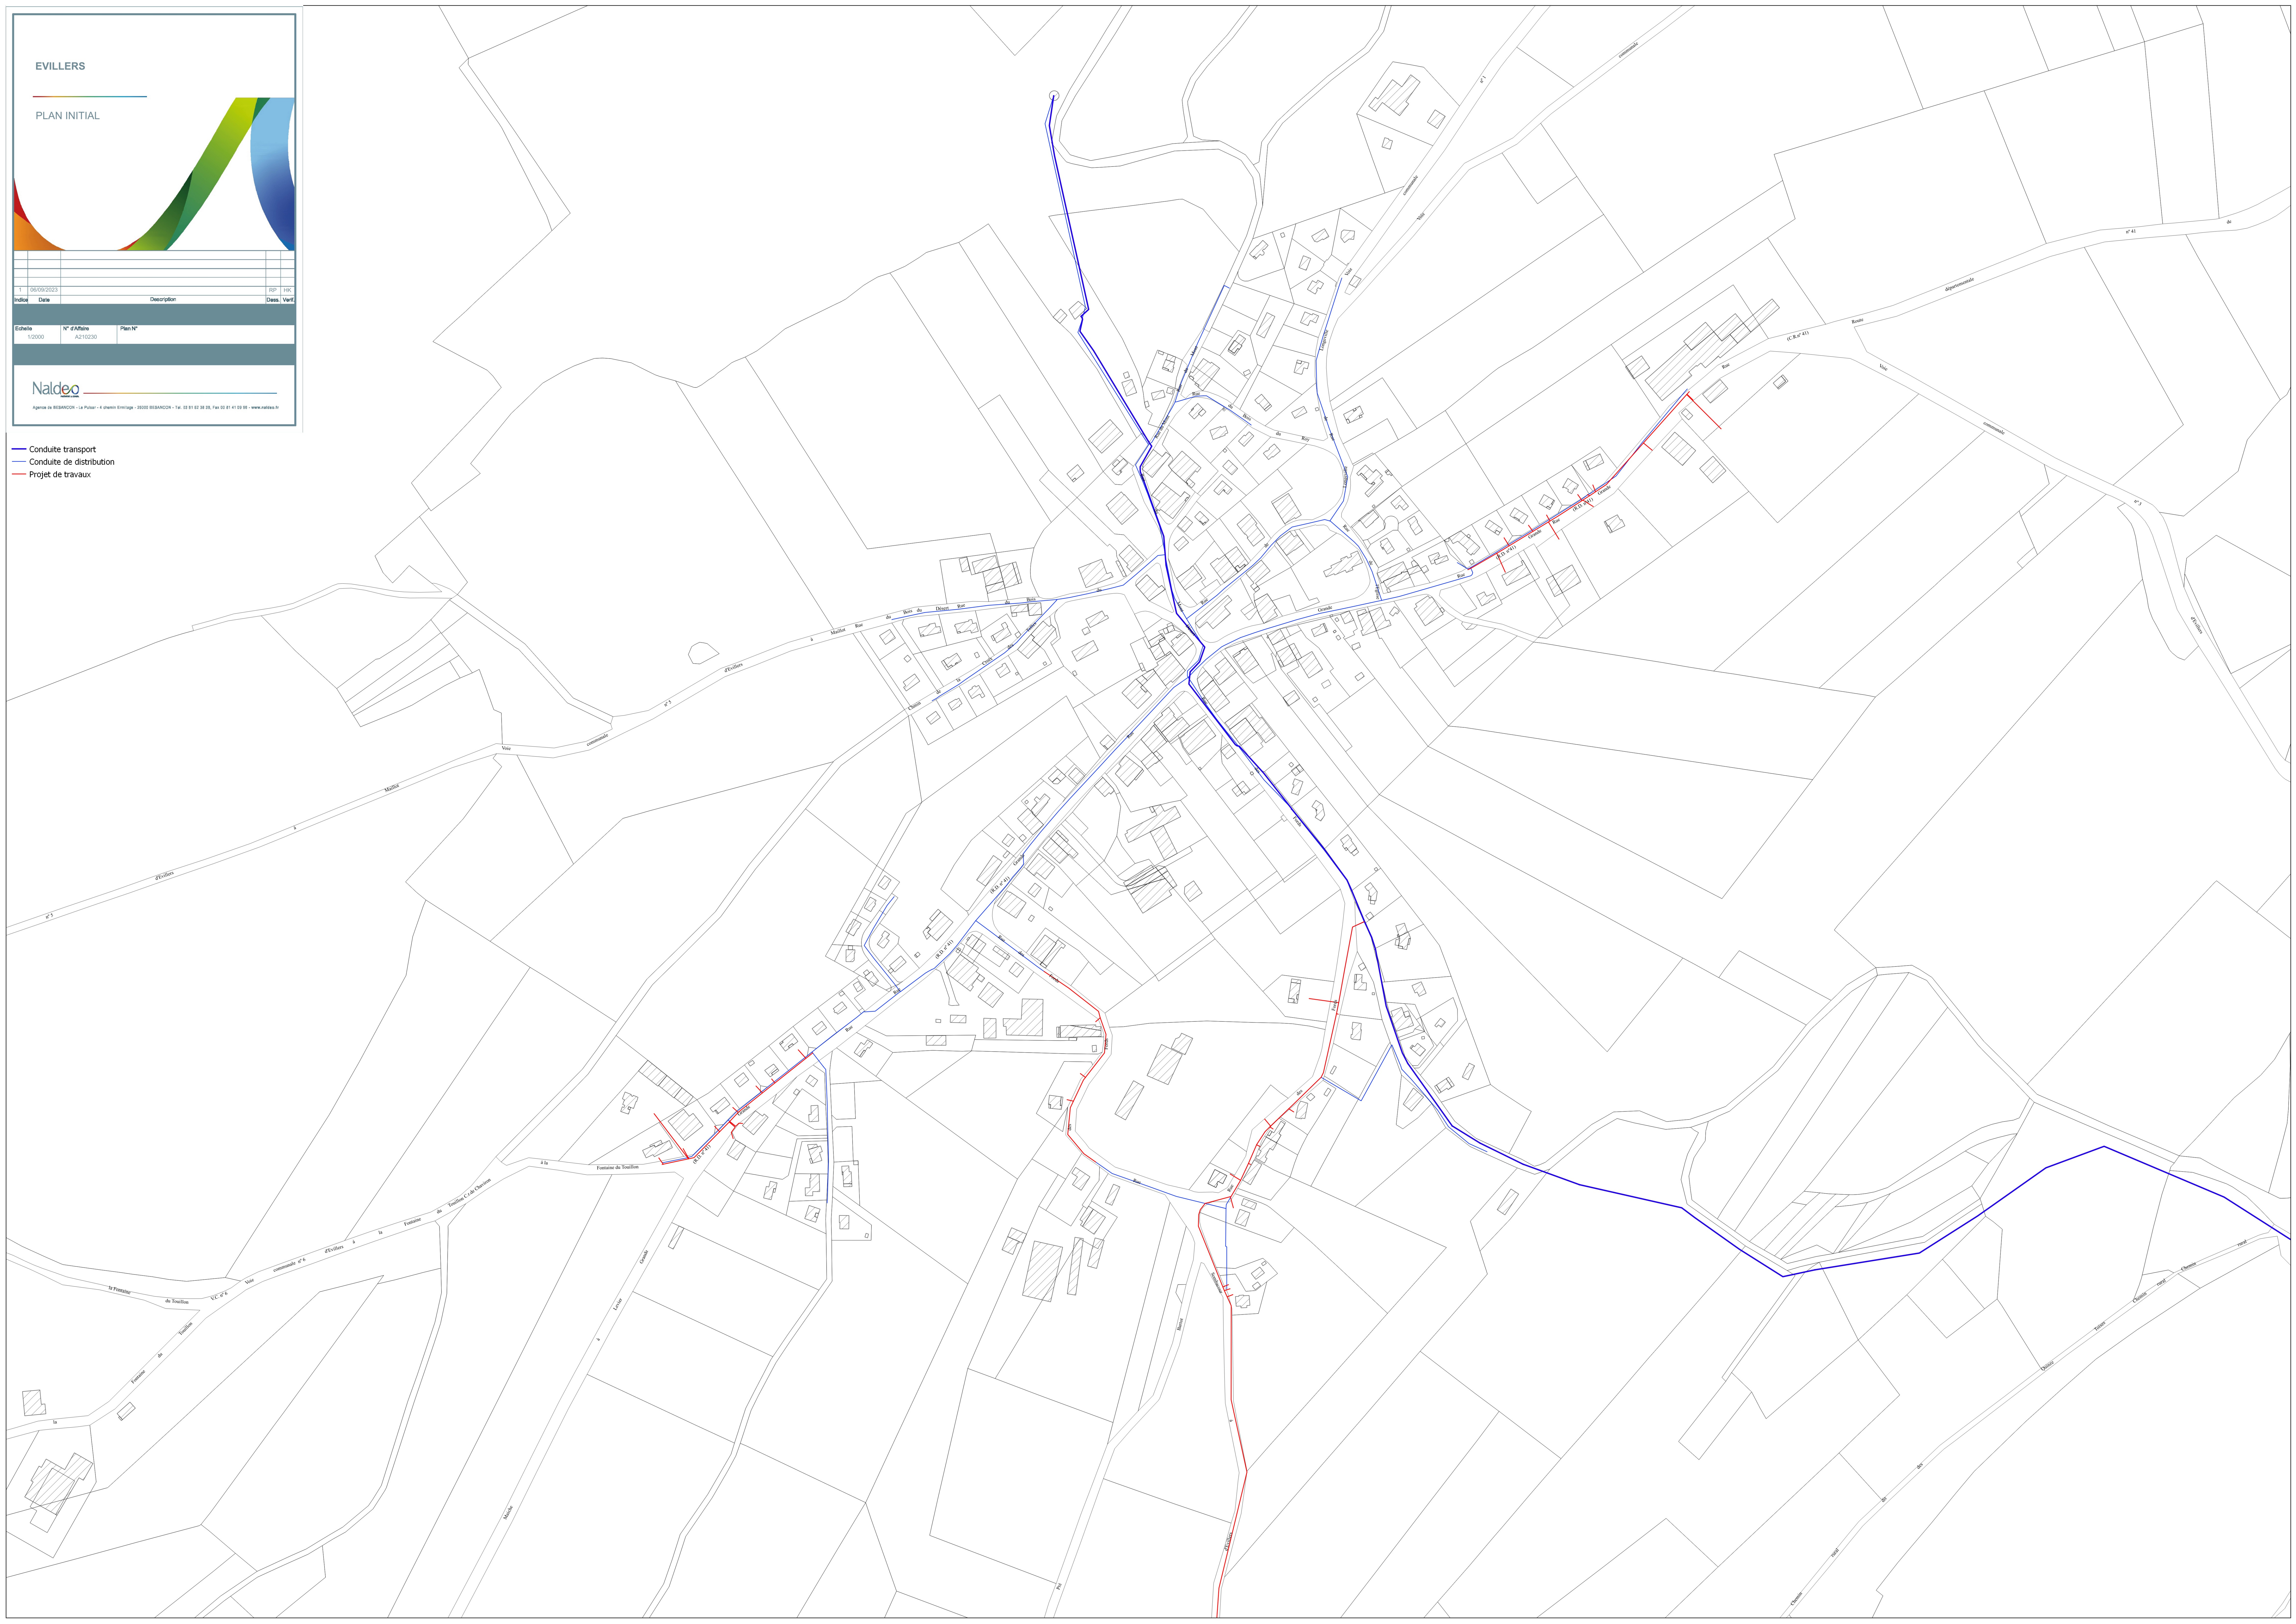

CHAPELLE D'HUIN

PLAN INITIAL

Indice	Date	Description	Dess.	Verif.
1	06/09/2023		RP	HK

Echelle	N° d'Affilié	Plan N°
1/1500	A210230	

Naldeo
Agence de BESANCON - La Péluse - 4 chemin d'Enlève - 20200 BESANCON - Tél. 03 81 02 38 58, Fax 03 81 41 09 91 - www.naldeo.fr

- Conduite transport
- Conduite de distribution
- Projet de travaux

