
 Périmètre du Lotissement

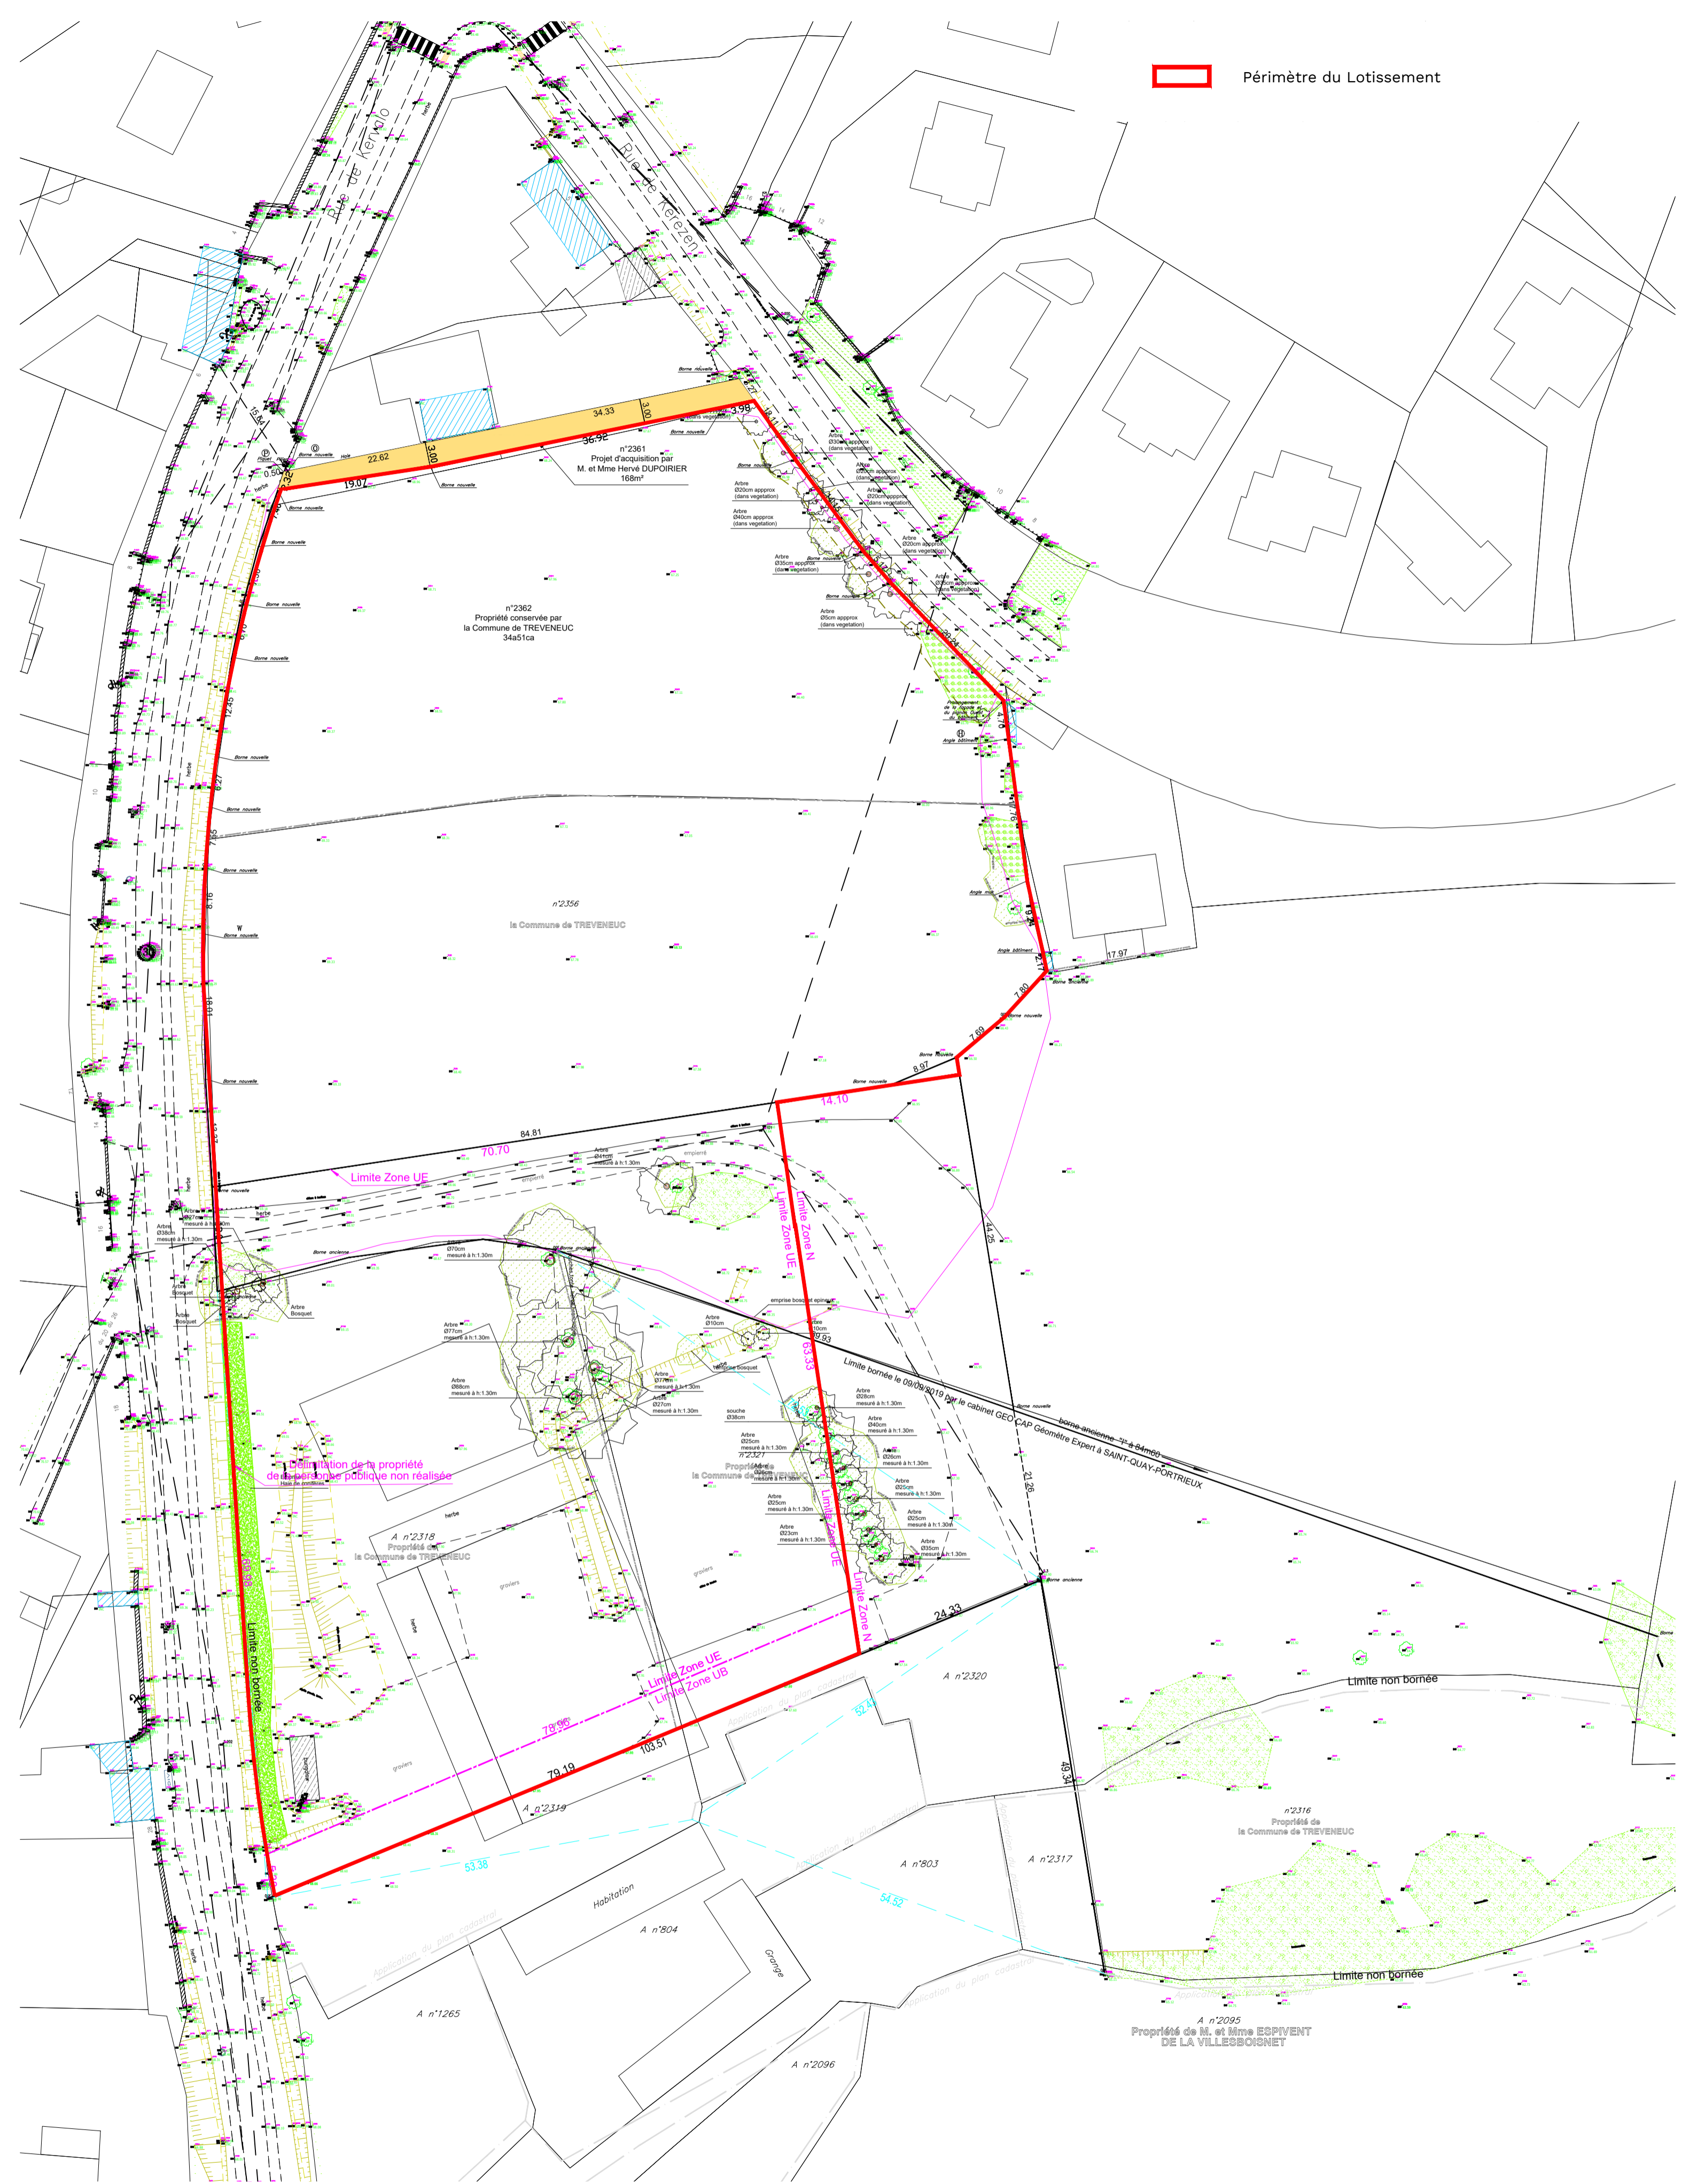

PERMIS D'AMENAGER PA.3 - Plan de l'état existant

Ilot Kervalo - TREVENEUC

Maitre d'Ouvrage - Ville de TREVENEUC
Architecte Urbaniste Paysagiste - 

Code Projet	Émetteur	Échelle	Date	Format	N° de document	Indice	Phase
S8_00322	super8	1:500	10 / 2023	A2	101	A	PA