
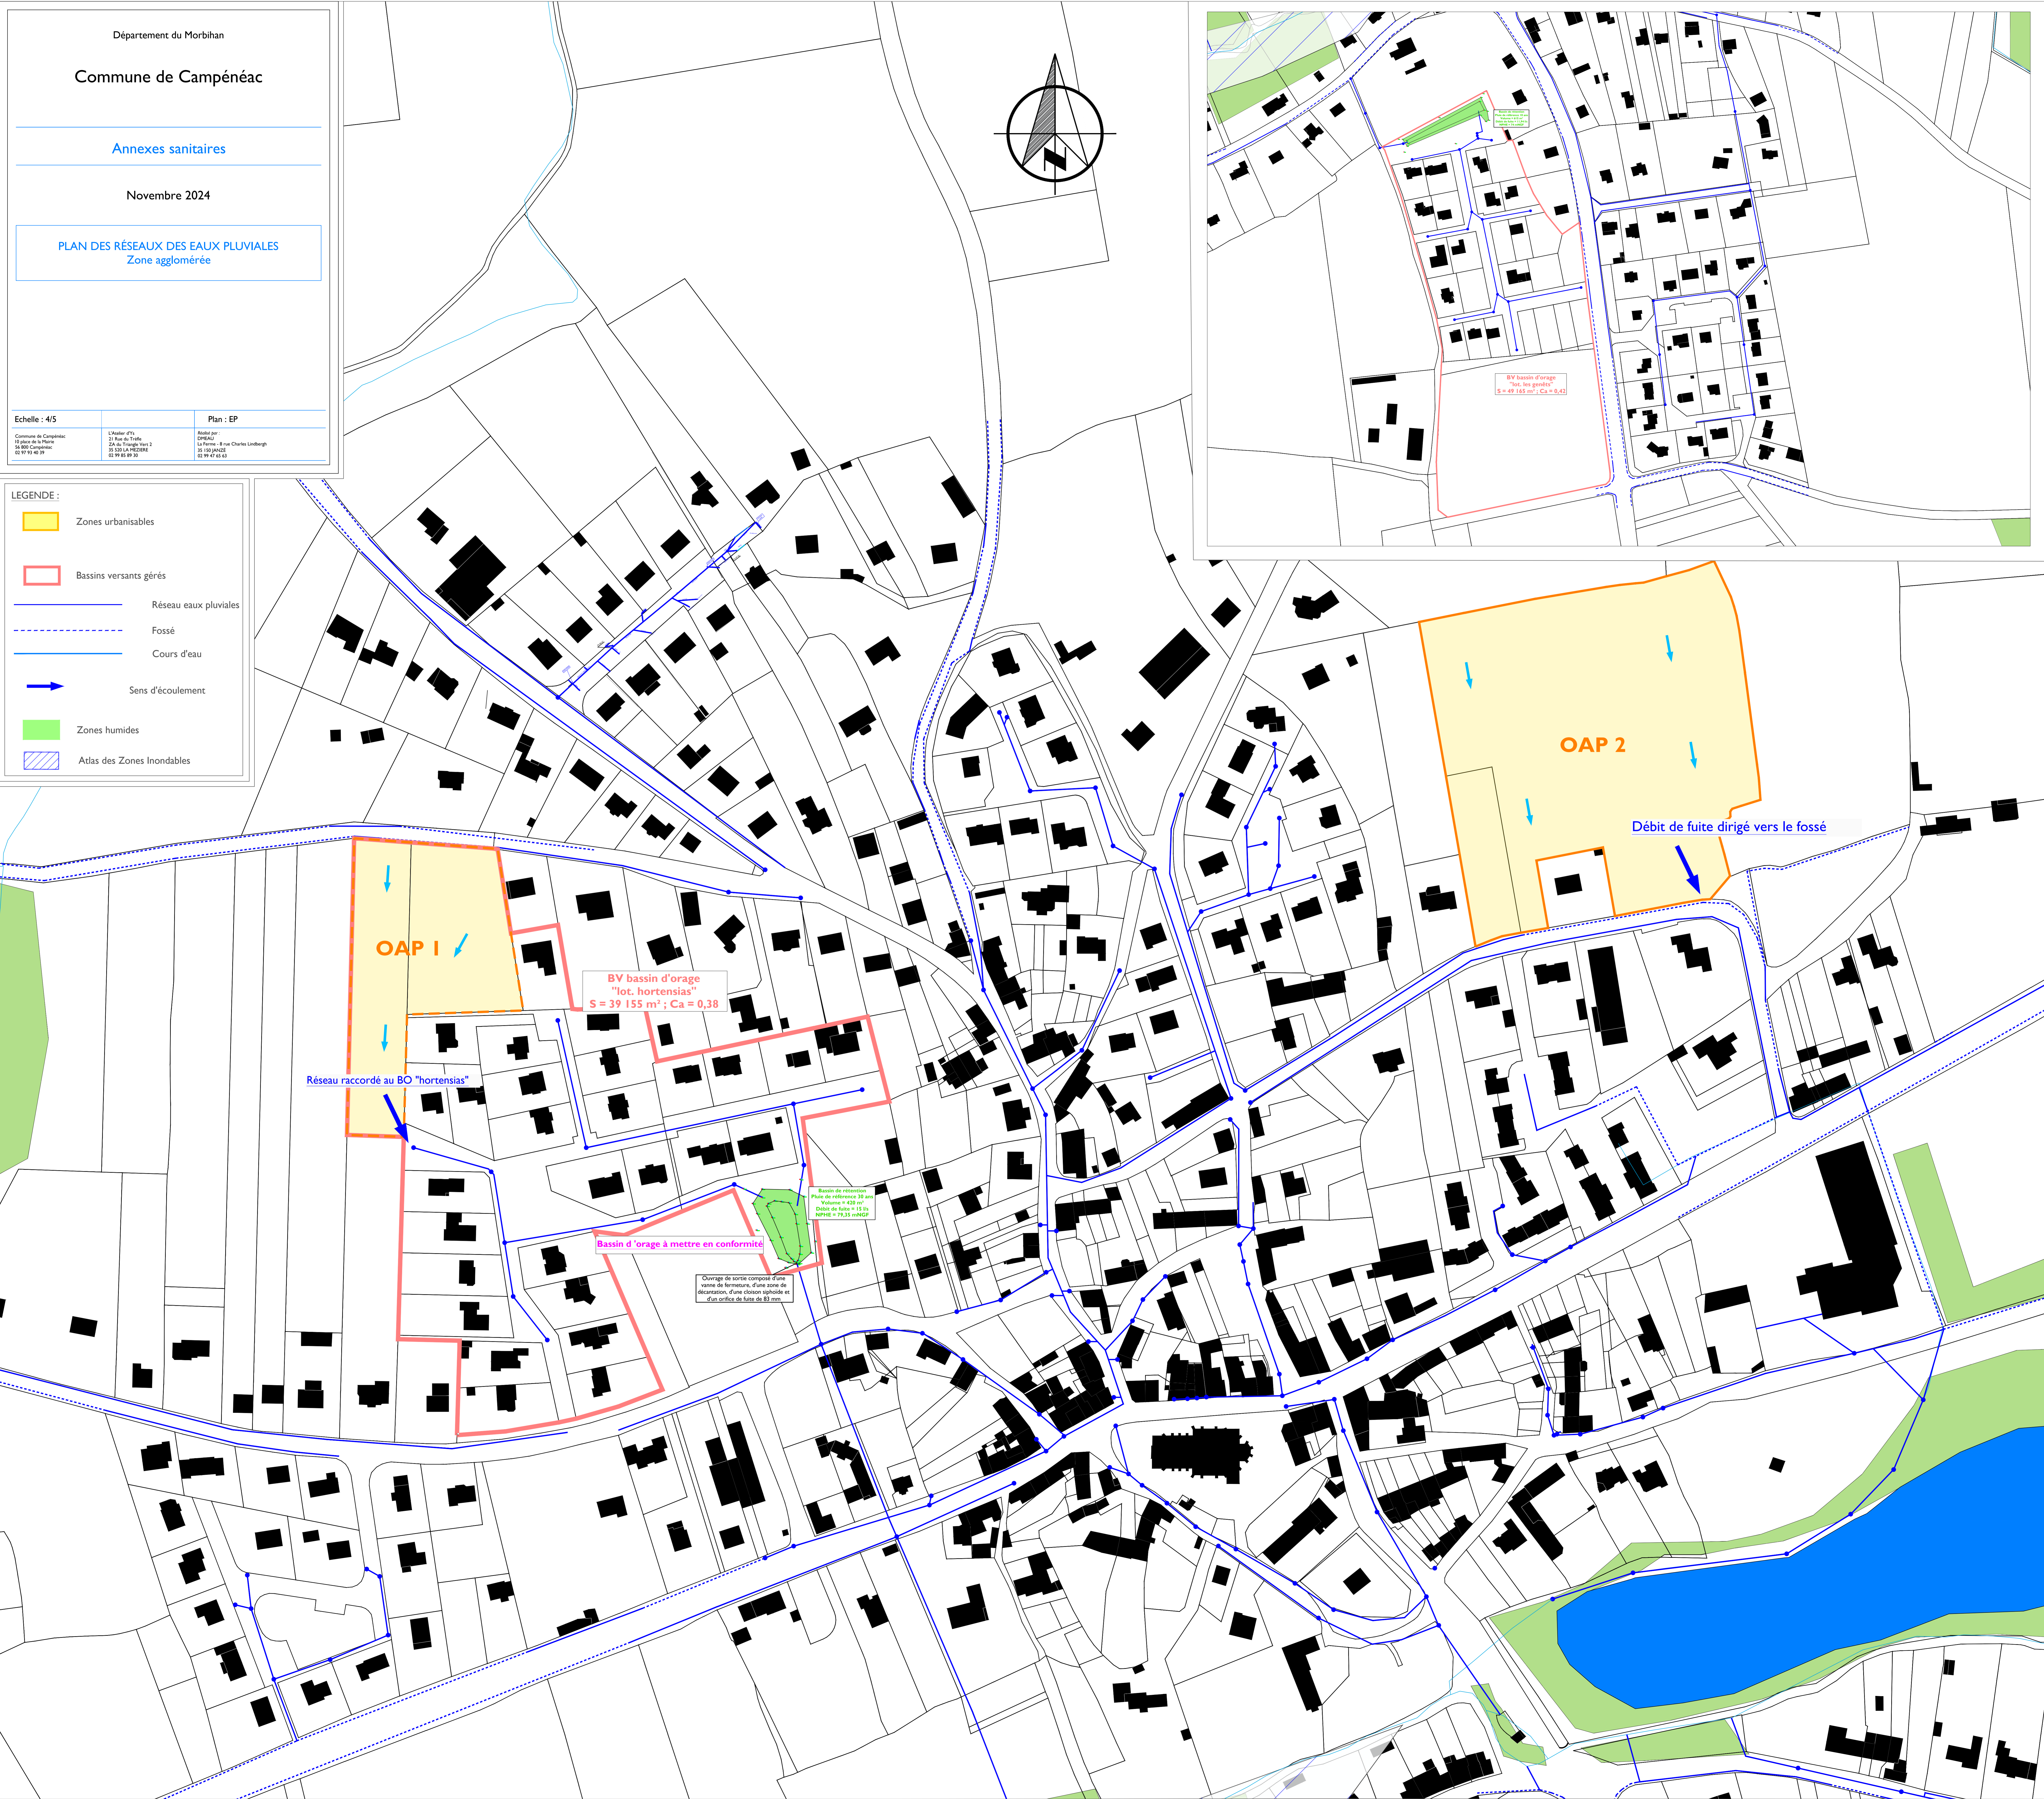


Echelle : 4/5	Plan : EP	

LEGENDE :

- Zones urbanisables
- Bassins versants gérés
- Réseau eaux pluviales
- Fossé
- Cours d'eau
- Sens d'écoulement
- Zones humides
- Atlas des Zones Inondables

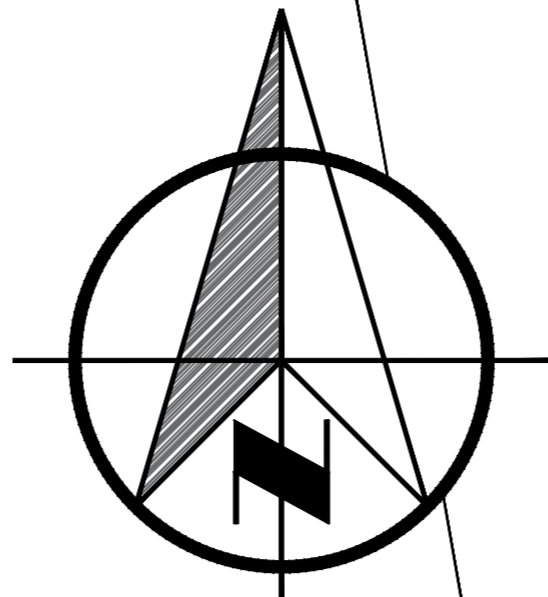

OAP 1

OAP 2

Débit de fuite dirigé vers le fossé

BY bassin d'orage
"lot hortensias"
S = 39 155 m² ; Ca = 0,38

Réseau raccordé au BO "hortensias"

Bassin d'orage à mettre en conformité

Couvrage de sortie composé d'une
vanne de fermeture, d'une zone de
décanation, d'une cloison sphéroïde et
d'un orifice de fuite de 83 mm

Bassin de rétention
Plan de référence 20 au
Volume = 420 m³
Débit en base = 13,30
NPMH = 79,35 mNGF