 <b>COMMUNE DE MIRANDE</b> <small>13000 Mirande</small>	 <b>Mairie d'Avantès</b>
<b>Mairie d'Avantès</b> 05 62 08 00 10 30000 Avantès 3200 Mirande	<b>0 rue Champe</b> 13000 MIRANDE Tél. 05 62 37 71 86 Fax 05 62 37 71 86 avantes@mirande.fr

**Schema Directeur d'Assainissement**  
Mirande

**PLAN DU RESEAU EU**  
VUE EN PLAN

Document Technique:      Dessiné par DJ      Validé par SP      Echelle: 1/5000

**LEGENDE**

- Réseau Assainissement Collectif
- Raccordement
- Branchement particulier
- Regard relevé
- Regard non relevé
- Branchement particulier relevé





**COMMUNE DE MIRANDE**



Mairie d'Orange  
Mairie d'Orange



Mairie de Mirande  
Mairie de Mirande  
22000 Mirande  
Mairie de Mirande

**Schema Directeur d'Assainissement**  
Mirande


**PLAN DE TERRAIN**  
Planche n°03 - Centre-Ville

Document Technique  
Projet relatif au SUD d'assainissement



**LEGENDE**

- Reseau Assainissement Collectif
- Reclusement
- Branchement particulier
- Regard releve
- Regard non releve
- Branchement particulier releve

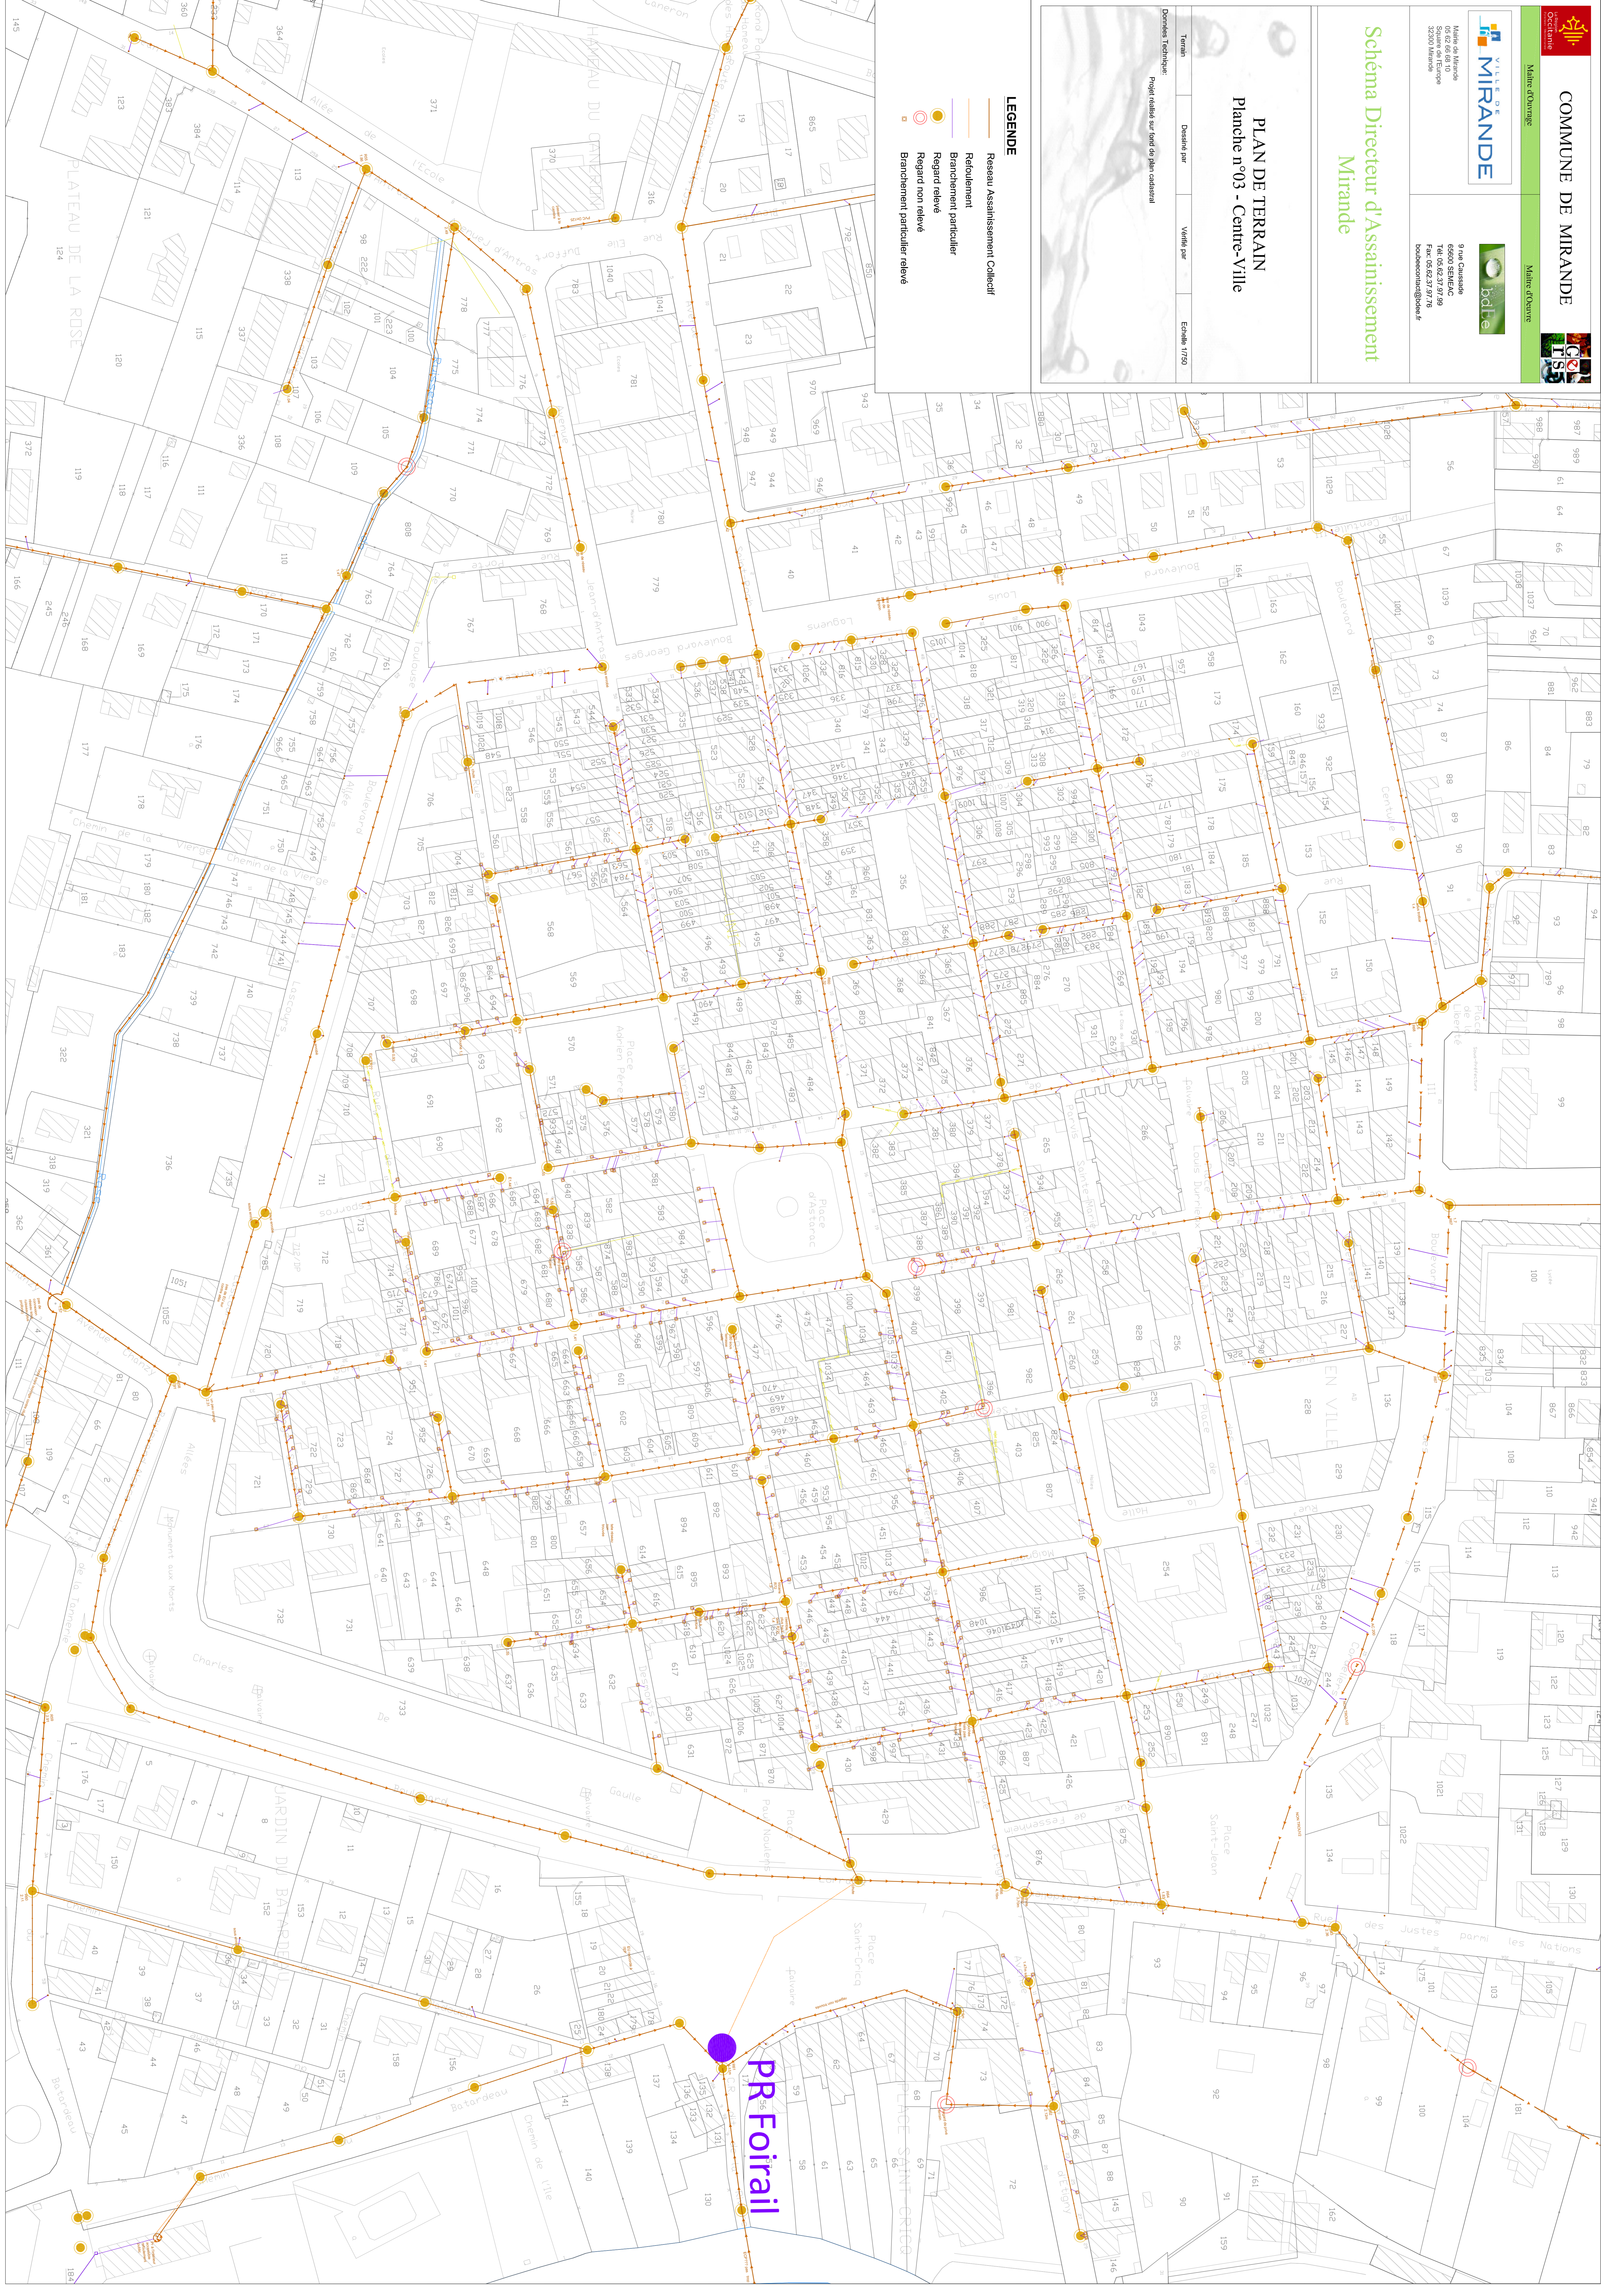




PLAN DE TERRAIN  
Planche n°02 - Est

Terrain	Distance par	Vitesse par	Endroit 1/2000
Propriété Technique			
Projet réalisé sur base de plan cadastral			

- LEGENDE**
- Réseau Assainissement Collectif
  - Refoulement
  - Branchement particulier
  - Regard relevé
  - Regard non relevé
  - Branchement particulier relevé

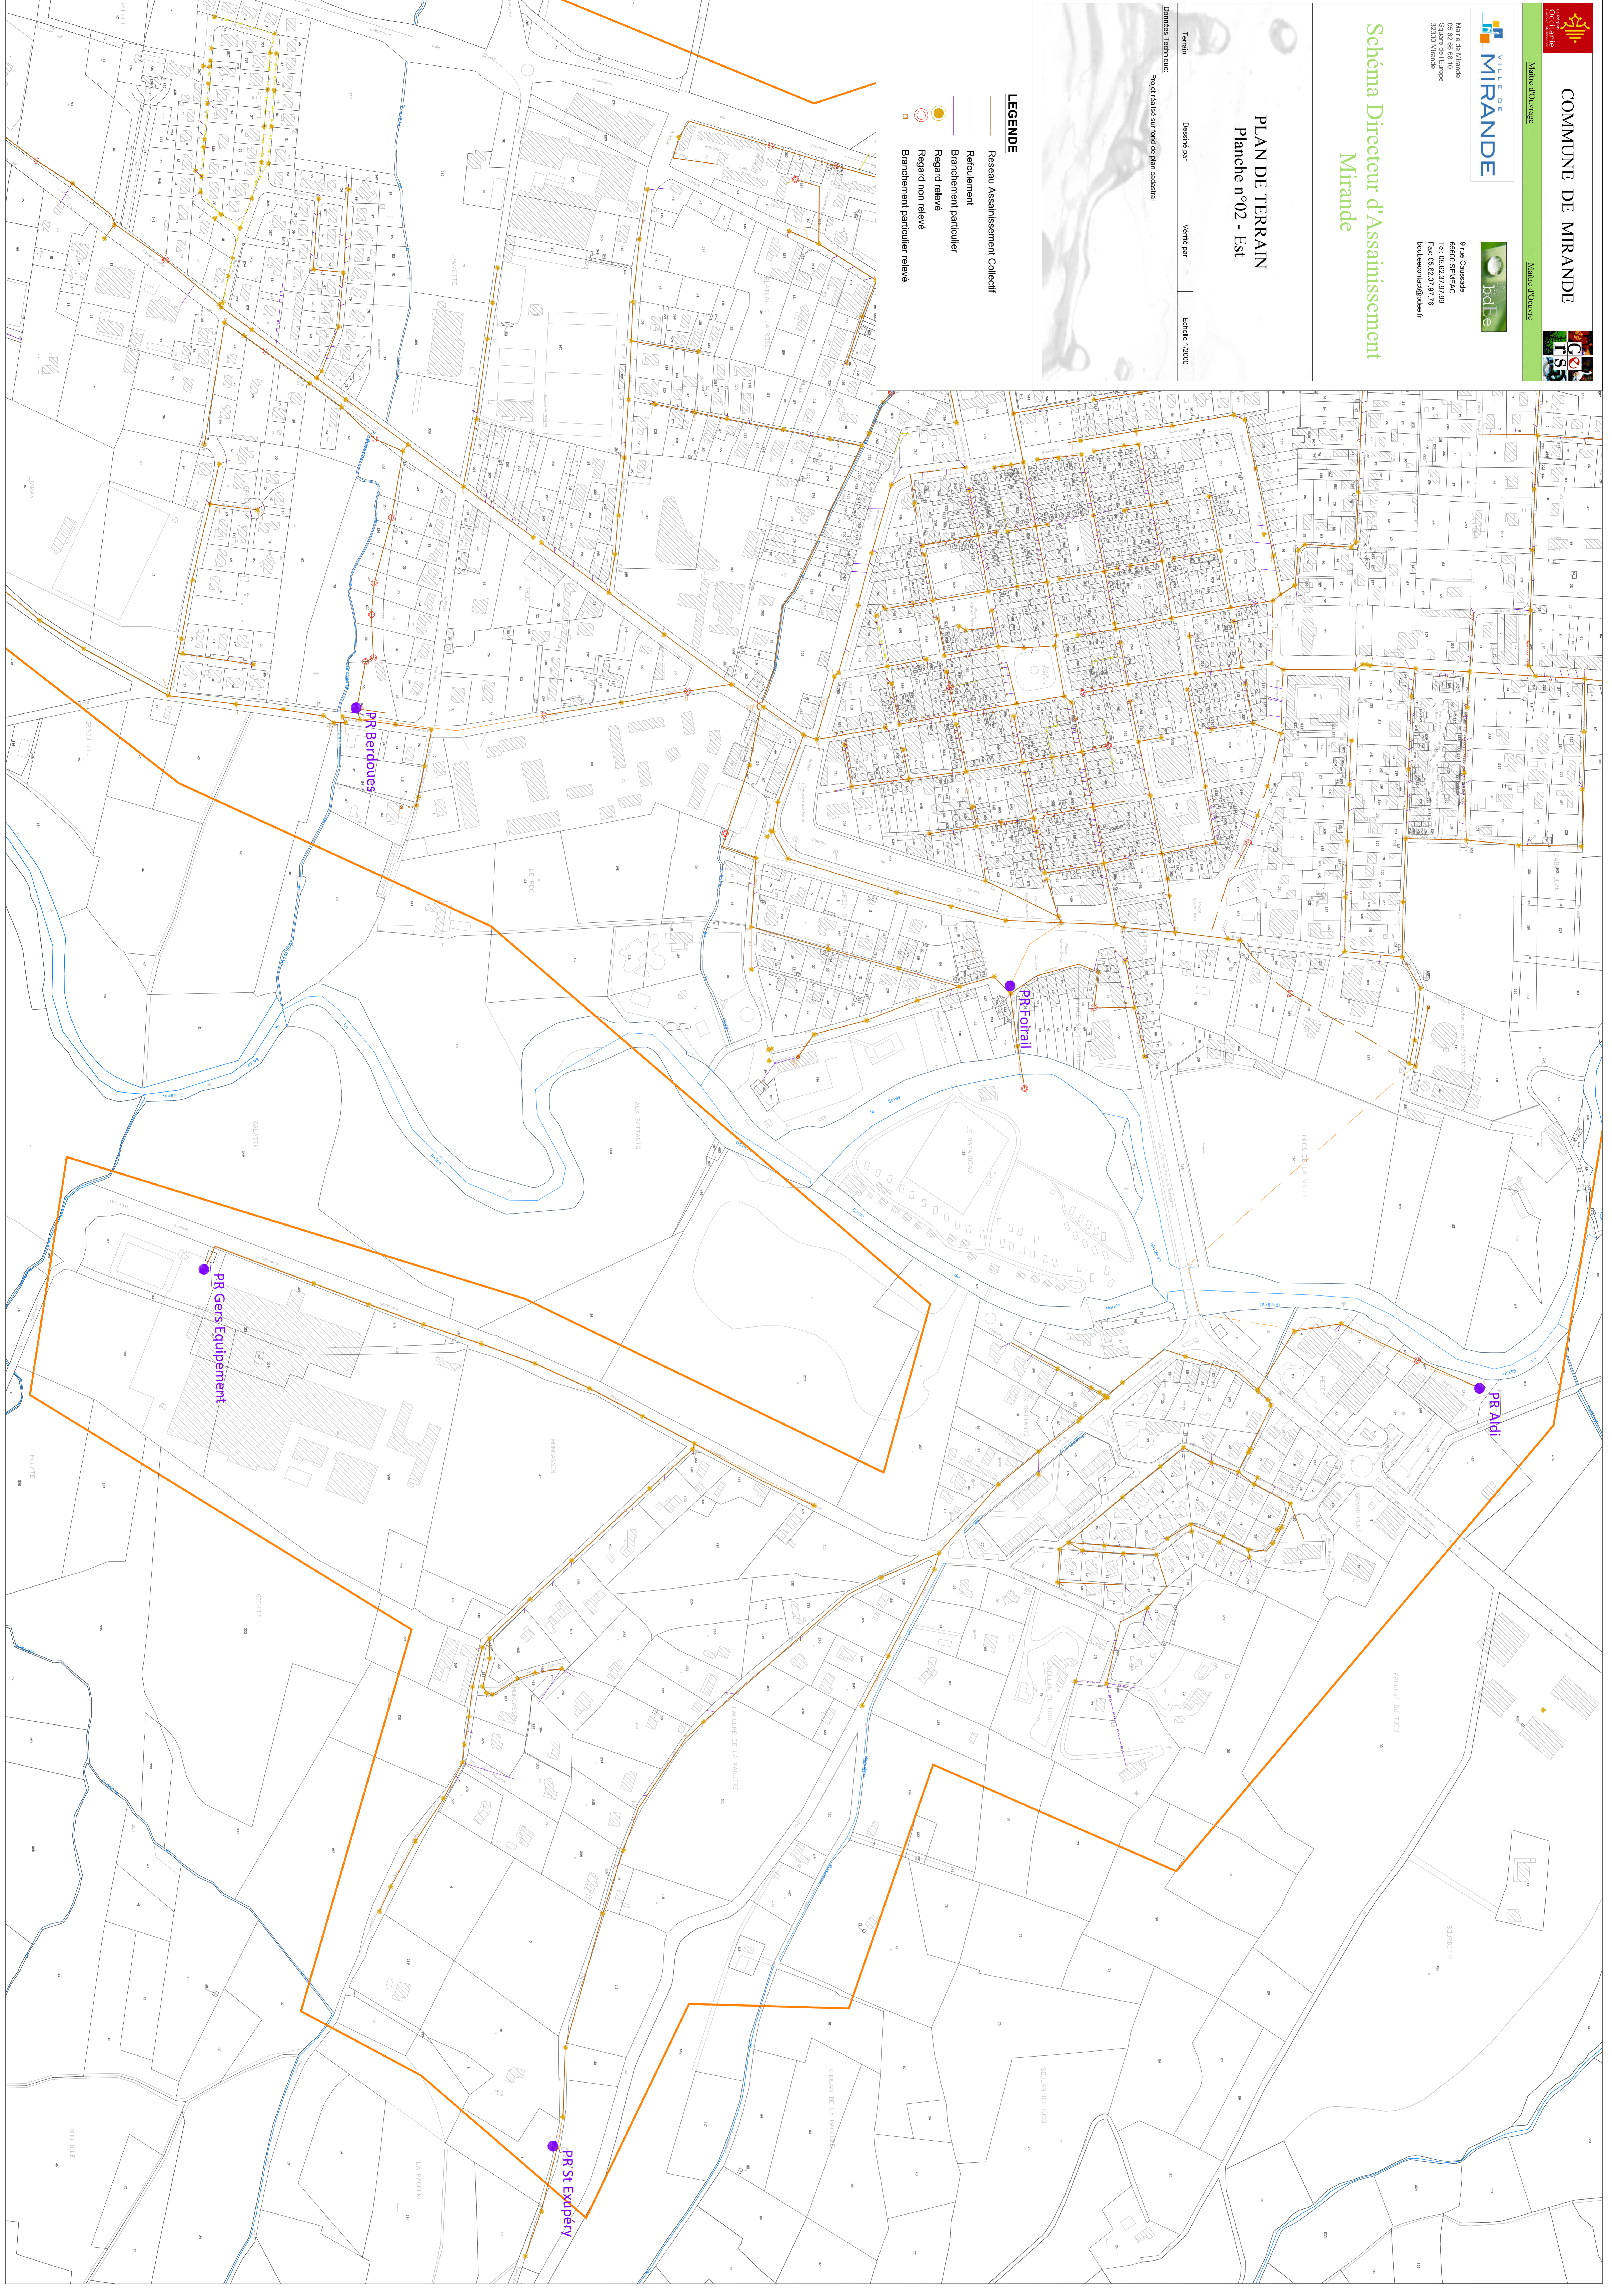




### Schéma Directeur d'Assainissement Mirande

## PLAN DE TERRAIN Planche n°01 (Nord-Est)

Terminé	Destiné par	Validé par	Échelle: 1/2000
Projeté Technique	Projeté réalisé sur fond de plan cadastral		

- LEGENDE**
- Reseau Assainissement Collectif
  - Refoulement
  - Branchement particulier
  - Regard relève
  - Regard non relève
  - Branchement particulier relève

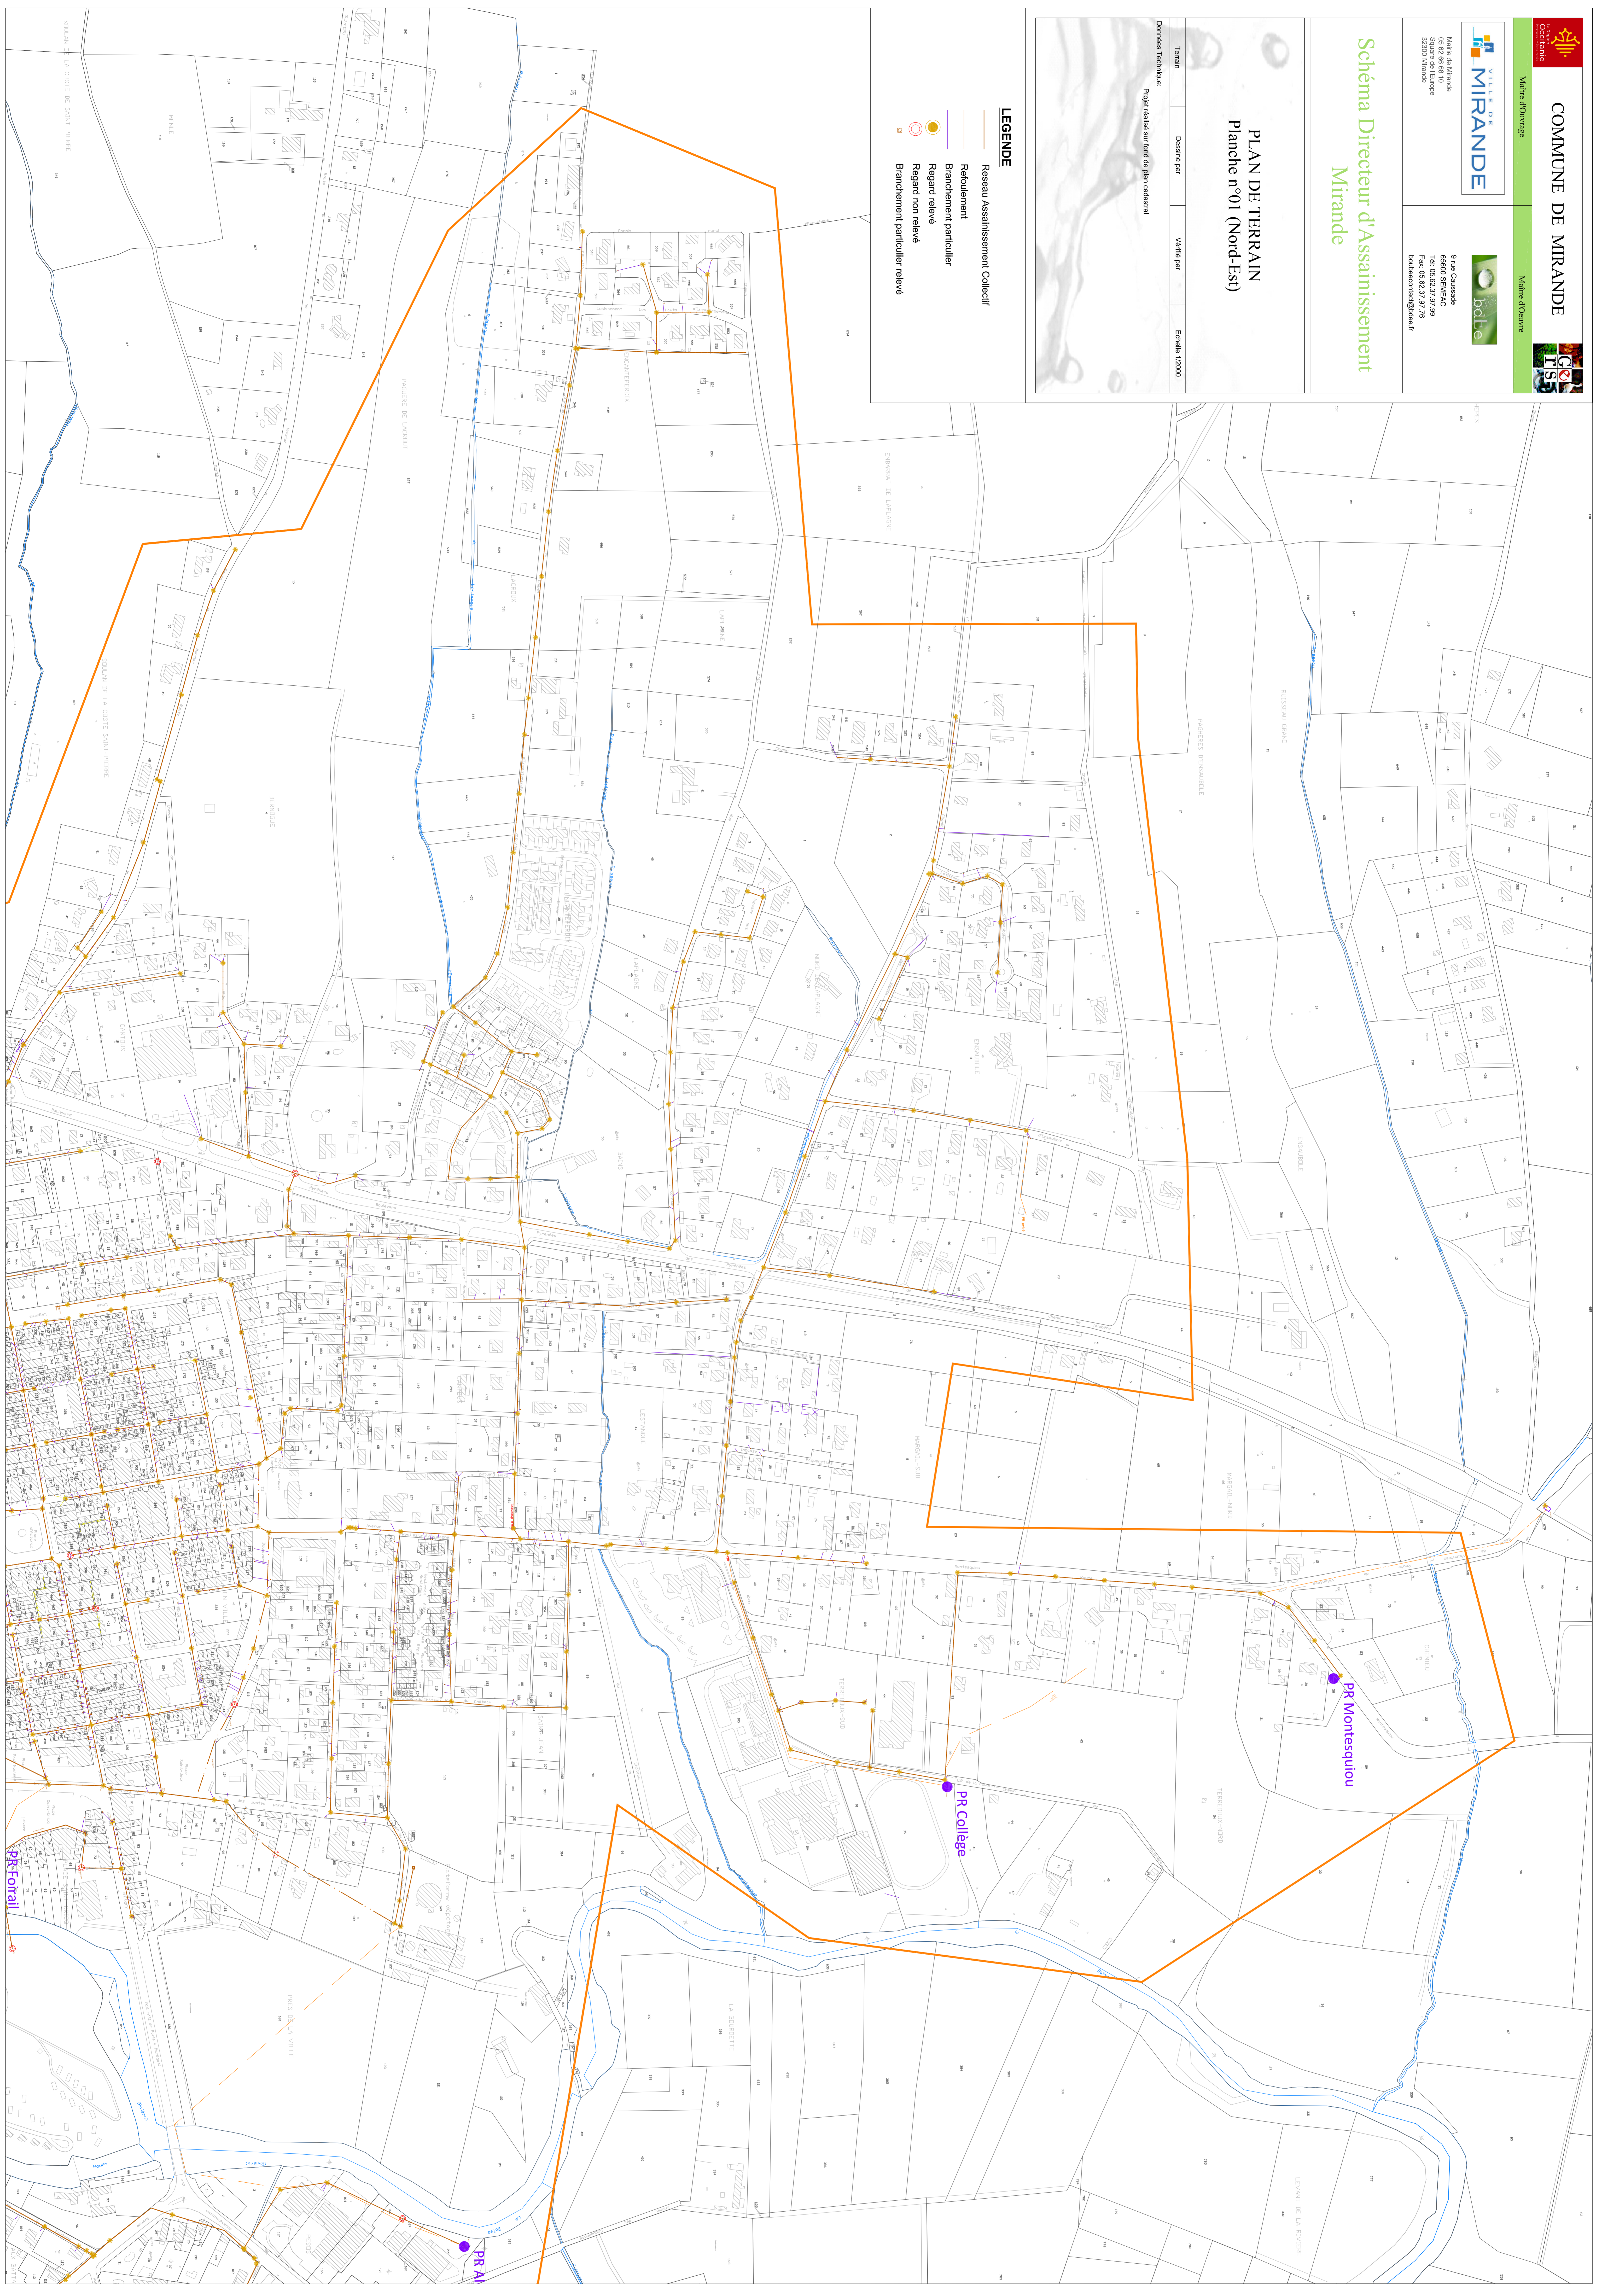



**Schéma Directeur d'Assainissement**  
 Mirande

**PLAN DE TERRAIN**  
 Planche n°04 - Sud-Ouest

Terrain	Distance par	Vitesse par	Echelle 1:2000
Dimension Technique: Profil réalisé sur fond de plan cadastral			

- LEGENDE**
- Réseau Assainissement Collectif
  - Refoulement
  - Branchement particulier
  - Regard relève
  - Regard non relève
  - Branchement particulier relève

