


Travaux CB du Fenouiller

PLAN DE DEVIATION

DATE : 14/02/2025

Ech :

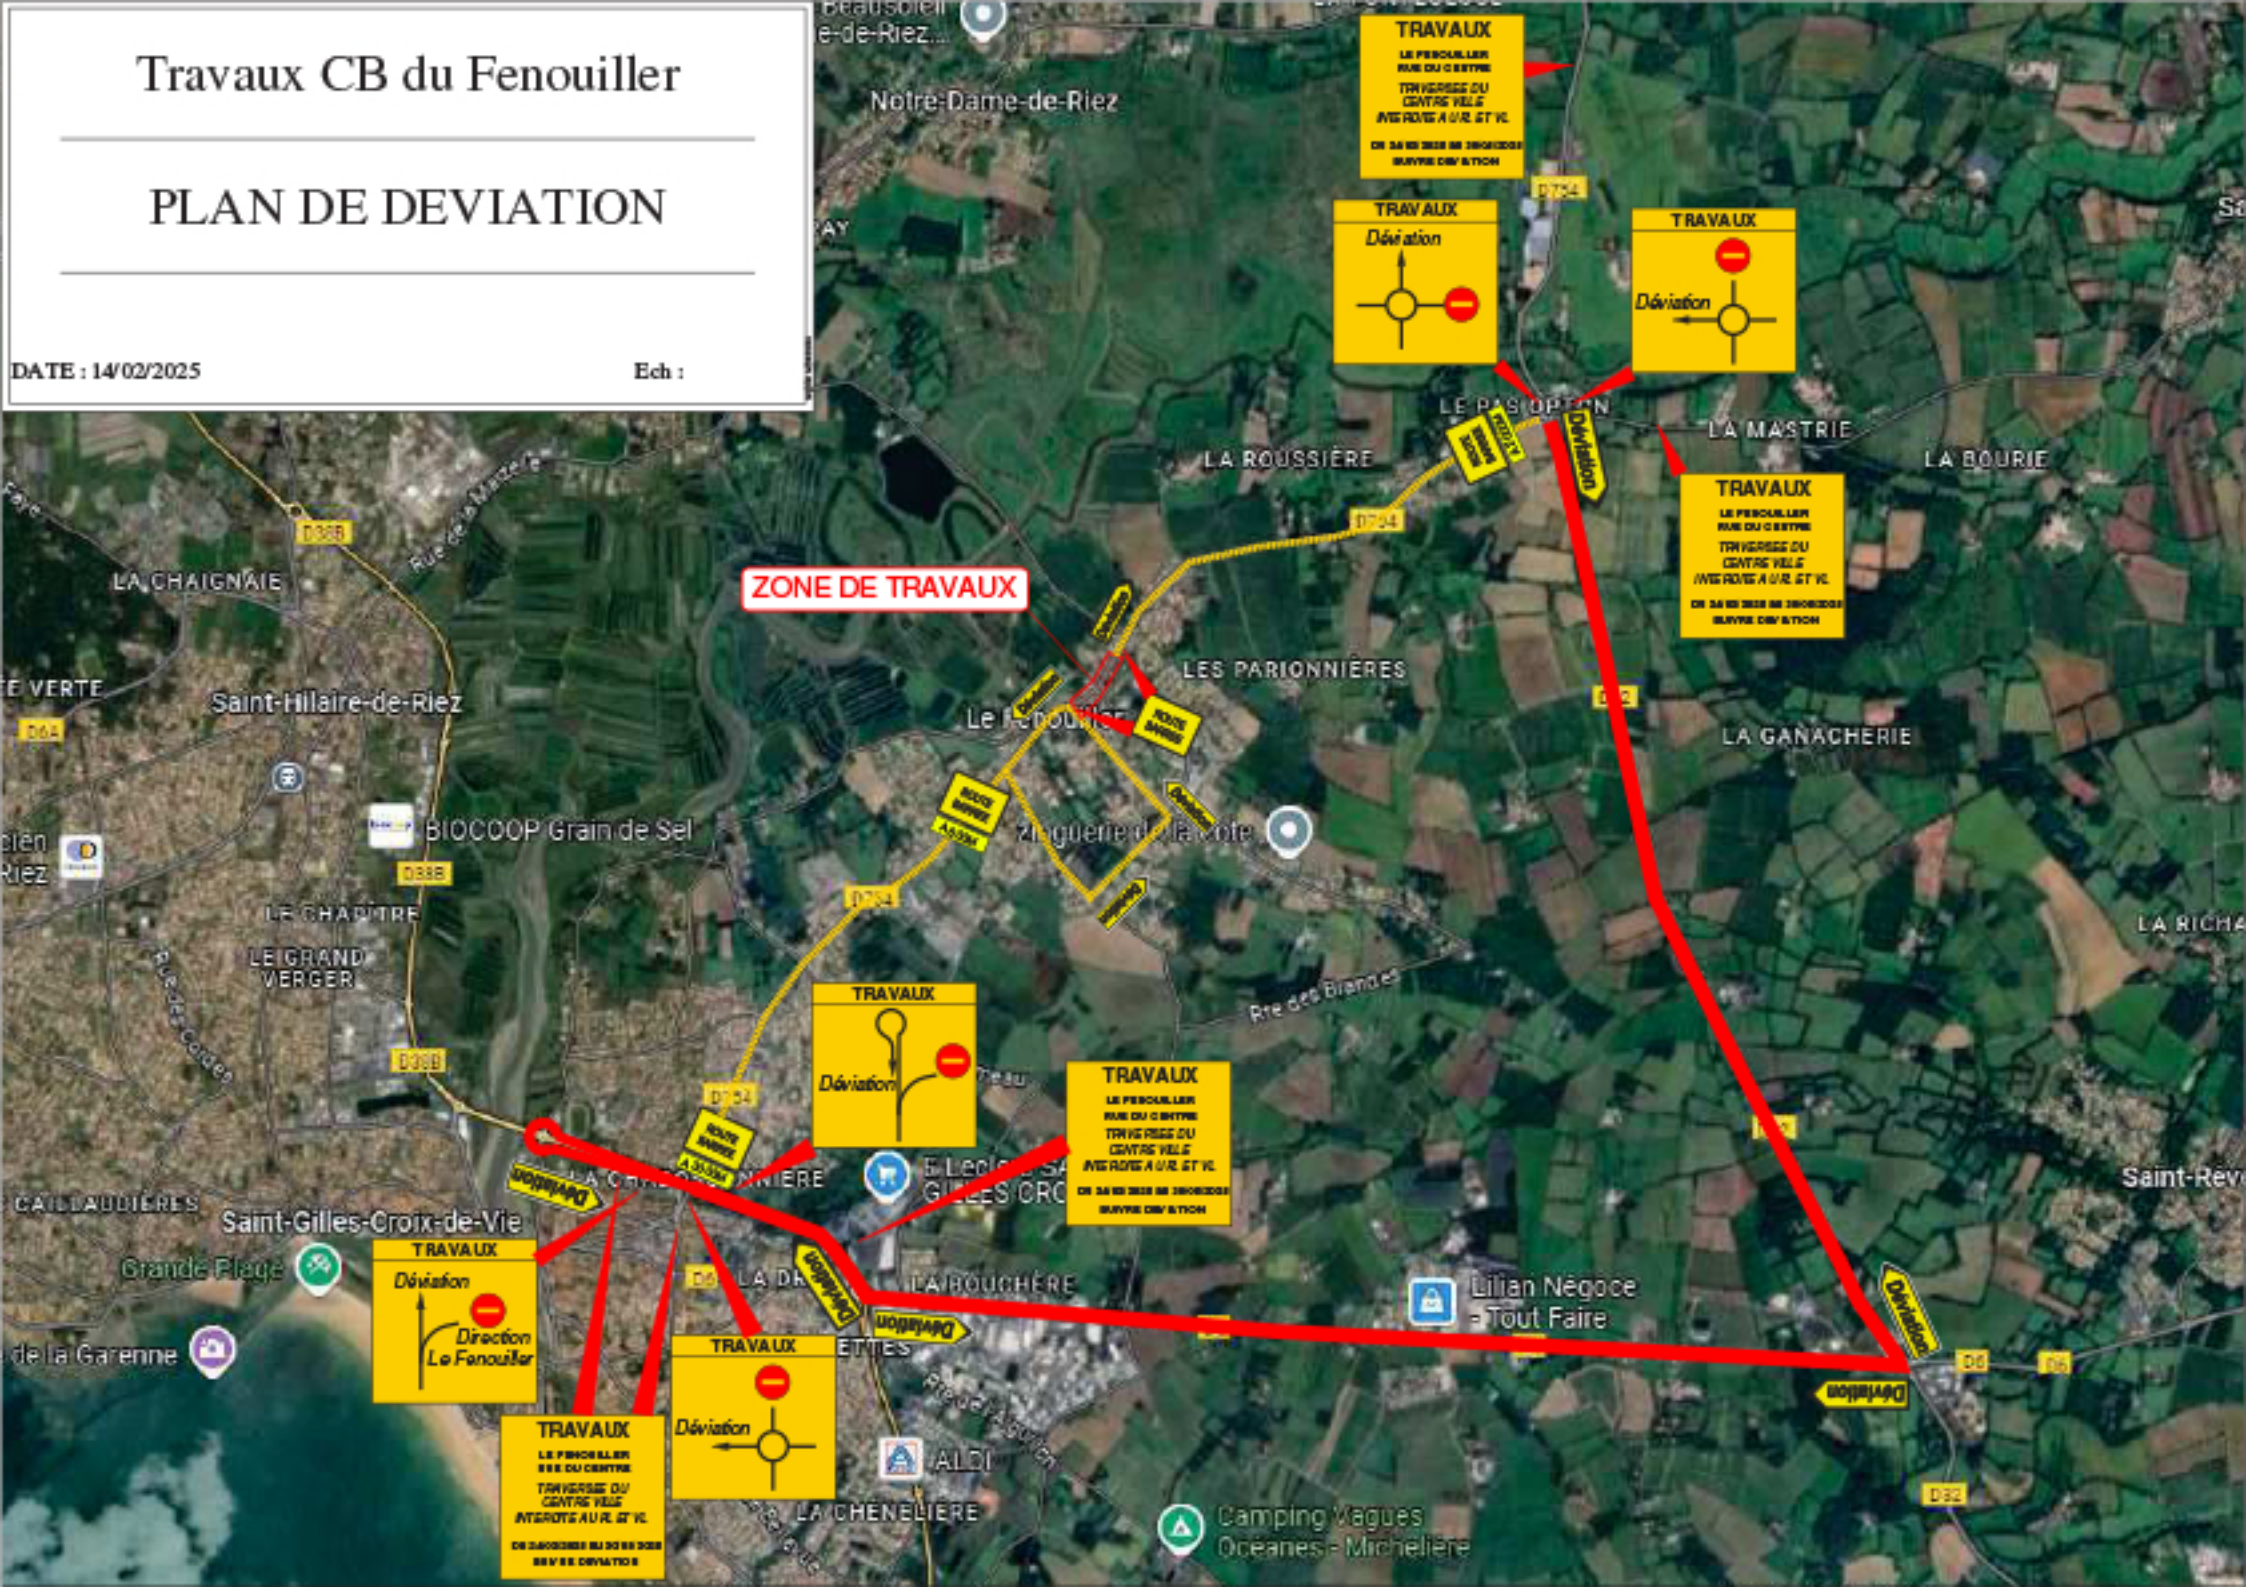

ZONE DE TRAVAUX

TRAVAUX
LE FENOULLER
RUE DU CENTRE
TRAVERSÉ DU
CENTRE VILLE
INTERDIT A U/R ET VL
DE SA SEULE DE DIRECTION
SUITE DIVIATION

TRAVAUX
Déviation

TRAVAUX
Déviation

TRAVAUX
LE FENOULLER
RUE DU CENTRE
TRAVERSÉ DU
CENTRE VILLE
INTERDIT A U/R ET VL
DE SA SEULE DE DIRECTION
SUITE DIVIATION

TRAVAUX
Déviation

TRAVAUX
LE FENOULLER
RUE DU CENTRE
TRAVERSÉ DU
CENTRE VILLE
INTERDIT A U/R ET VL
DE SA SEULE DE DIRECTION
SUITE DIVIATION

TRAVAUX
Déviation
Direction
Le Fenouiller

TRAVAUX
Déviation

TRAVAUX
LE FENOULLER
RUE DU CENTRE
TRAVERSÉ DU
CENTRE VILLE
INTERDIT A U/R ET VL
DE SA SEULE DE DIRECTION
SUITE DIVIATION