




**Saint-Claude-Huissel 1/2500**

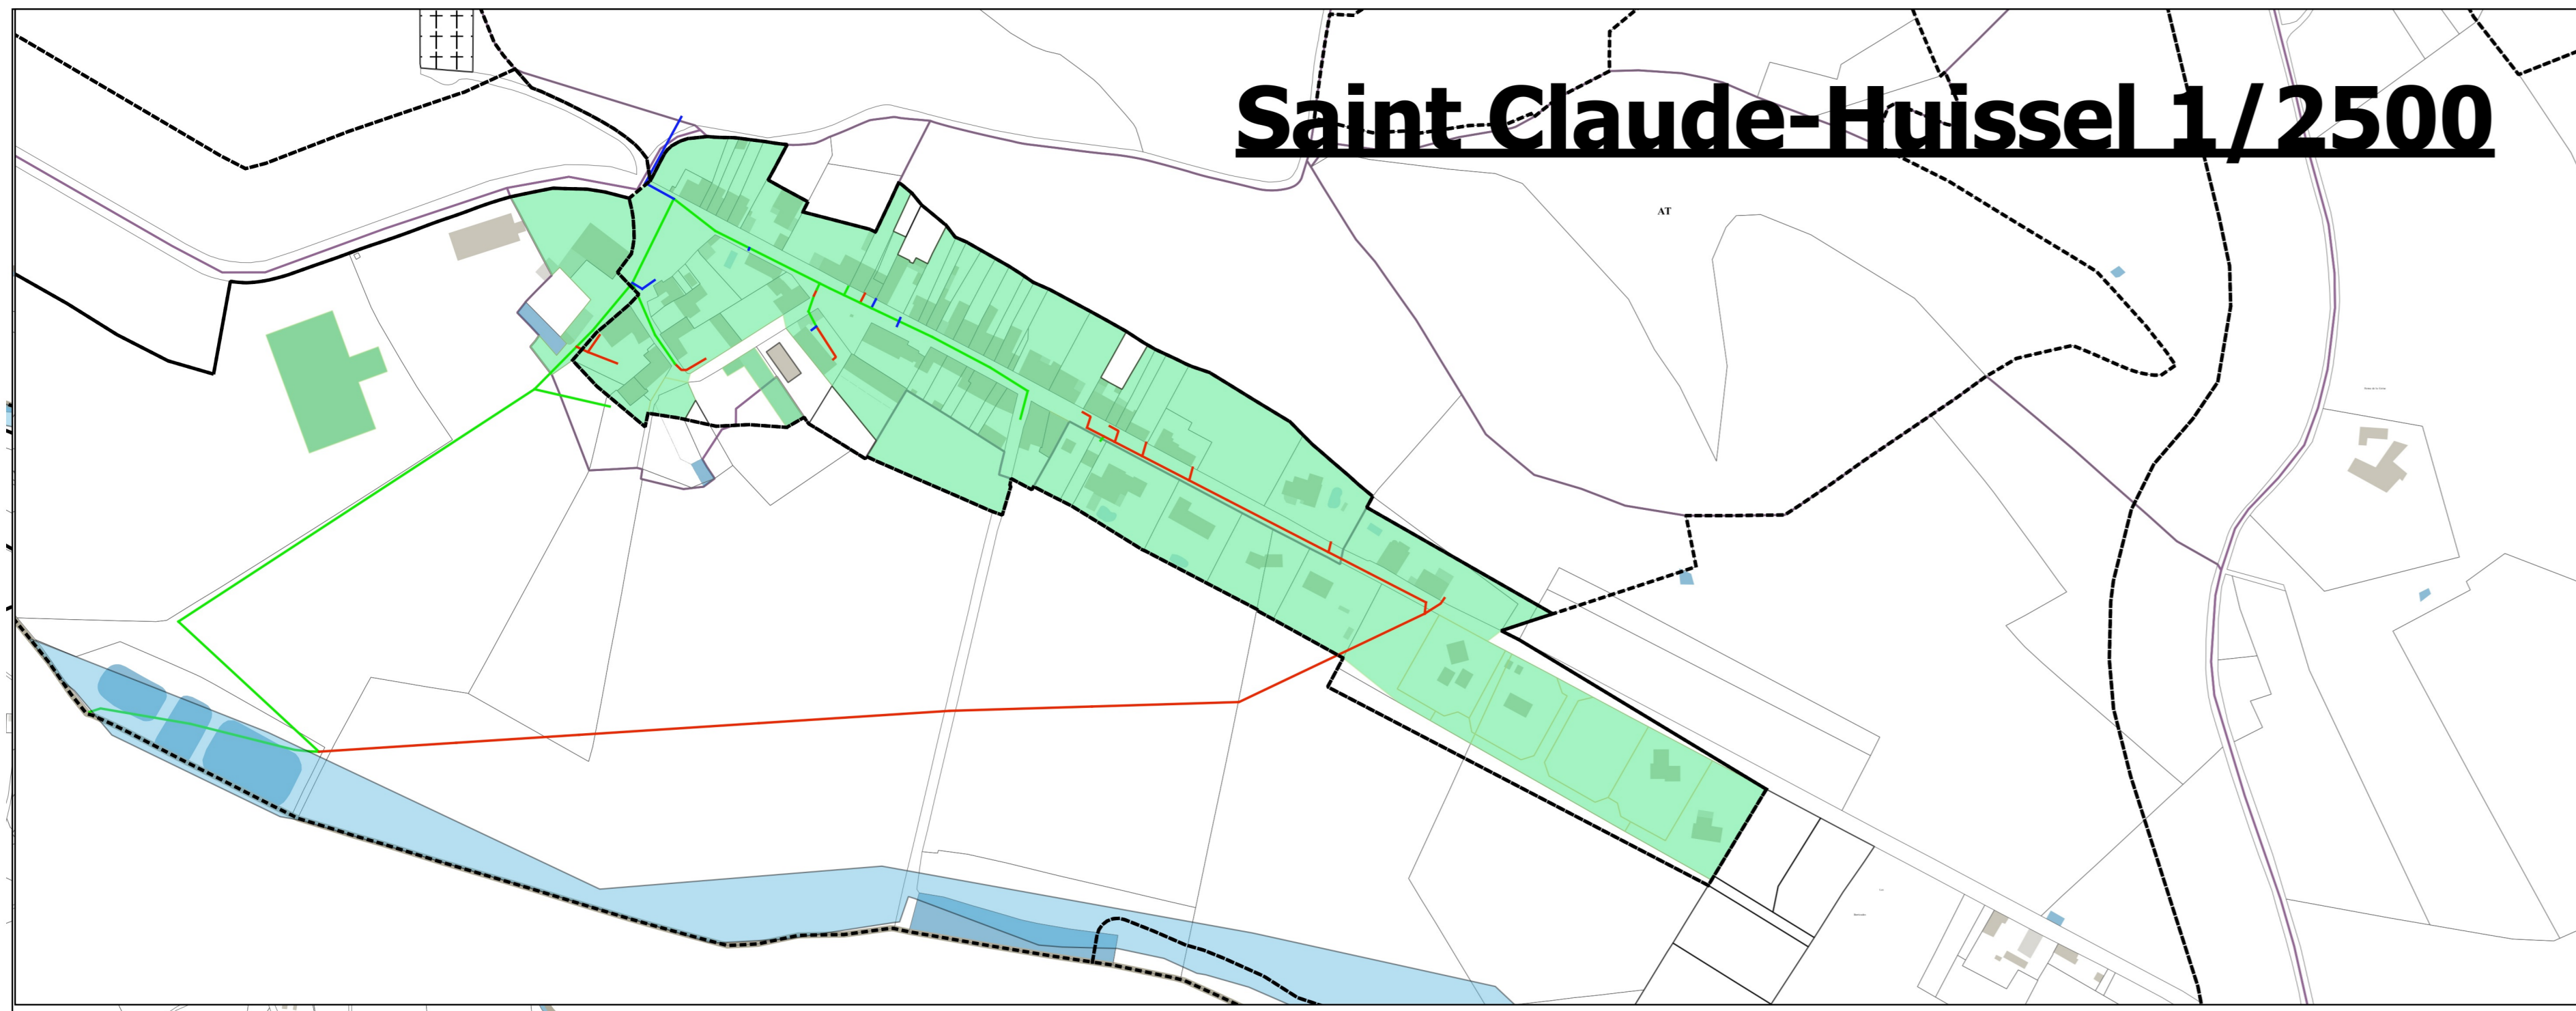

**Zone urbanisée 1/4500**

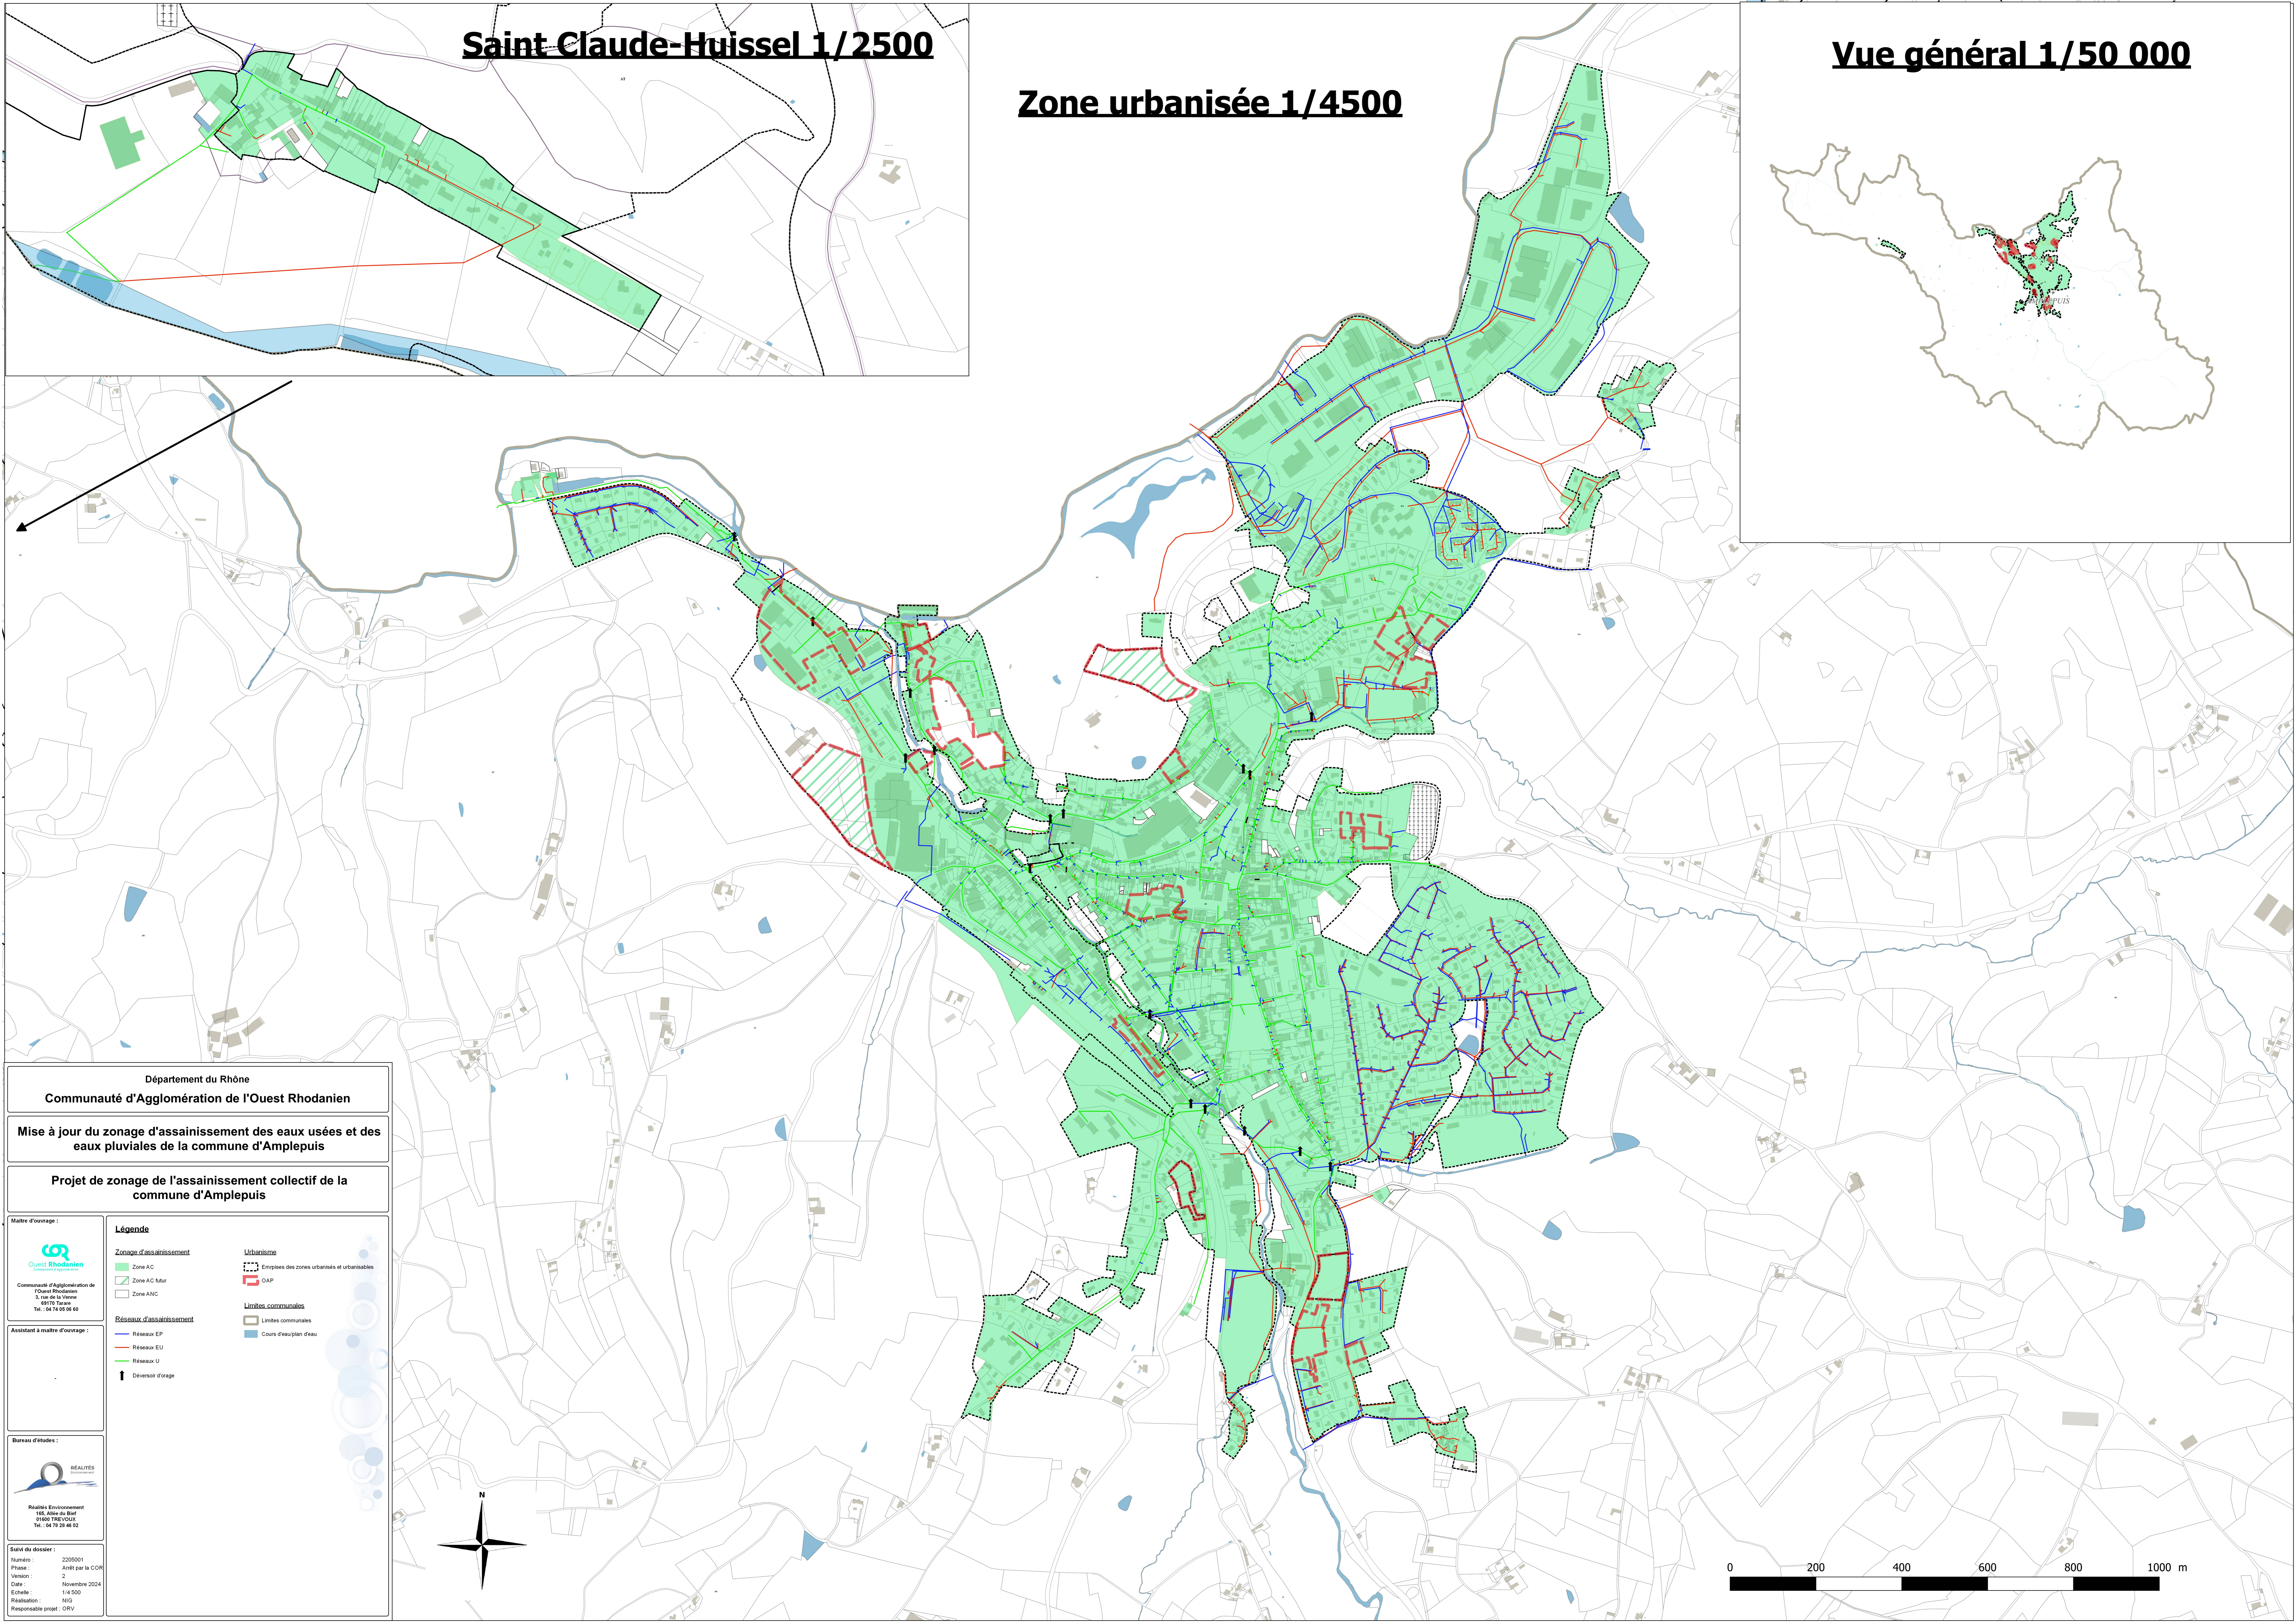


**Vue général 1/50 000**

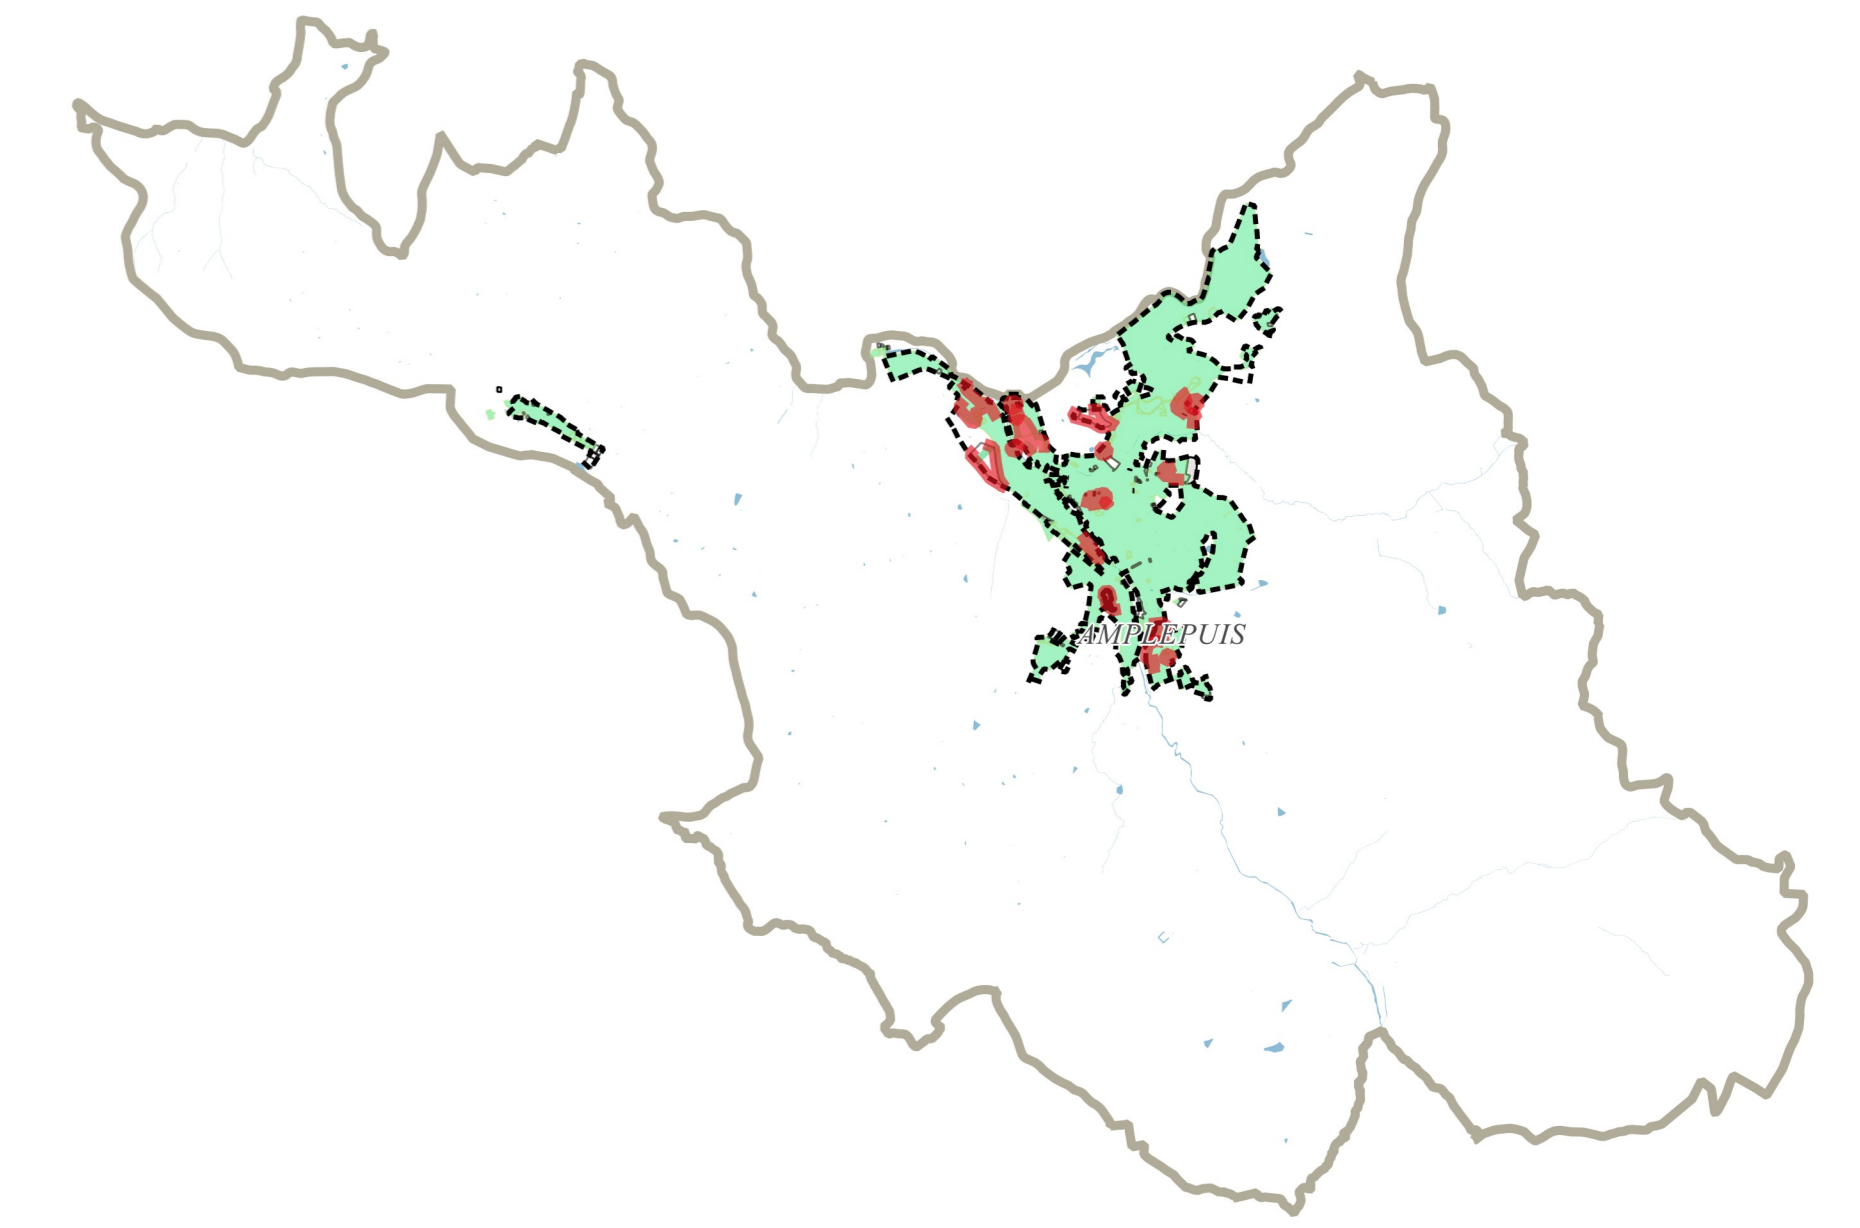

Département du Rhône  
Communauté d'Agglomération de l'Ouest Rhodanien

Mise à jour du zonage d'assainissement des eaux usées et des  
eaux pluviales de la commune d'Amplepuis

Projet de zonage de l'assainissement collectif de la  
commune d'Amplepuis

Maitre d'ouvrage :  
  
Communauté d'Agglomération de  
l'Ouest Rhodanien  
3, rue de la Vierge  
69170 Taras  
Tel. : 04 78 05 05 00

Assistant à maitre d'ouvrage :  
  
Réalités Environnement  
162, allée du Buis  
69600 TRÉVODUX  
Tel. : 04 78 20 44 02

Bureau d'études :  
  
Réalités Environnement  
162, allée du Buis  
69600 TRÉVODUX  
Tel. : 04 78 20 44 02

Suivi du dossier :  
N° dossier : 2205001  
Phase : Arrêté par le COR  
Version : 2  
Date : Novembre 2024  
Echelle : 1:4 500  
Réalisateur : NDC  
Responsable-projet : ORV

- Légende**
- Zonage d'assainissement**
    - Zone AC
    - Zone AC futur
    - Zone ANC
  - Réseaux d'assainissement**
    - Réseaux EP
    - Réseaux EU
    - Réseaux U
    - Déversoir d'orage
  - Urbanisme**
    - Emplois des zones urbanisées et urbanisables
    - DAP
  - Limites communales**
    - Limites communales
    - Cours d'eau/pluie

