


Plan du réseau électrique de la commune de Sonchamp (2015)

Format A3

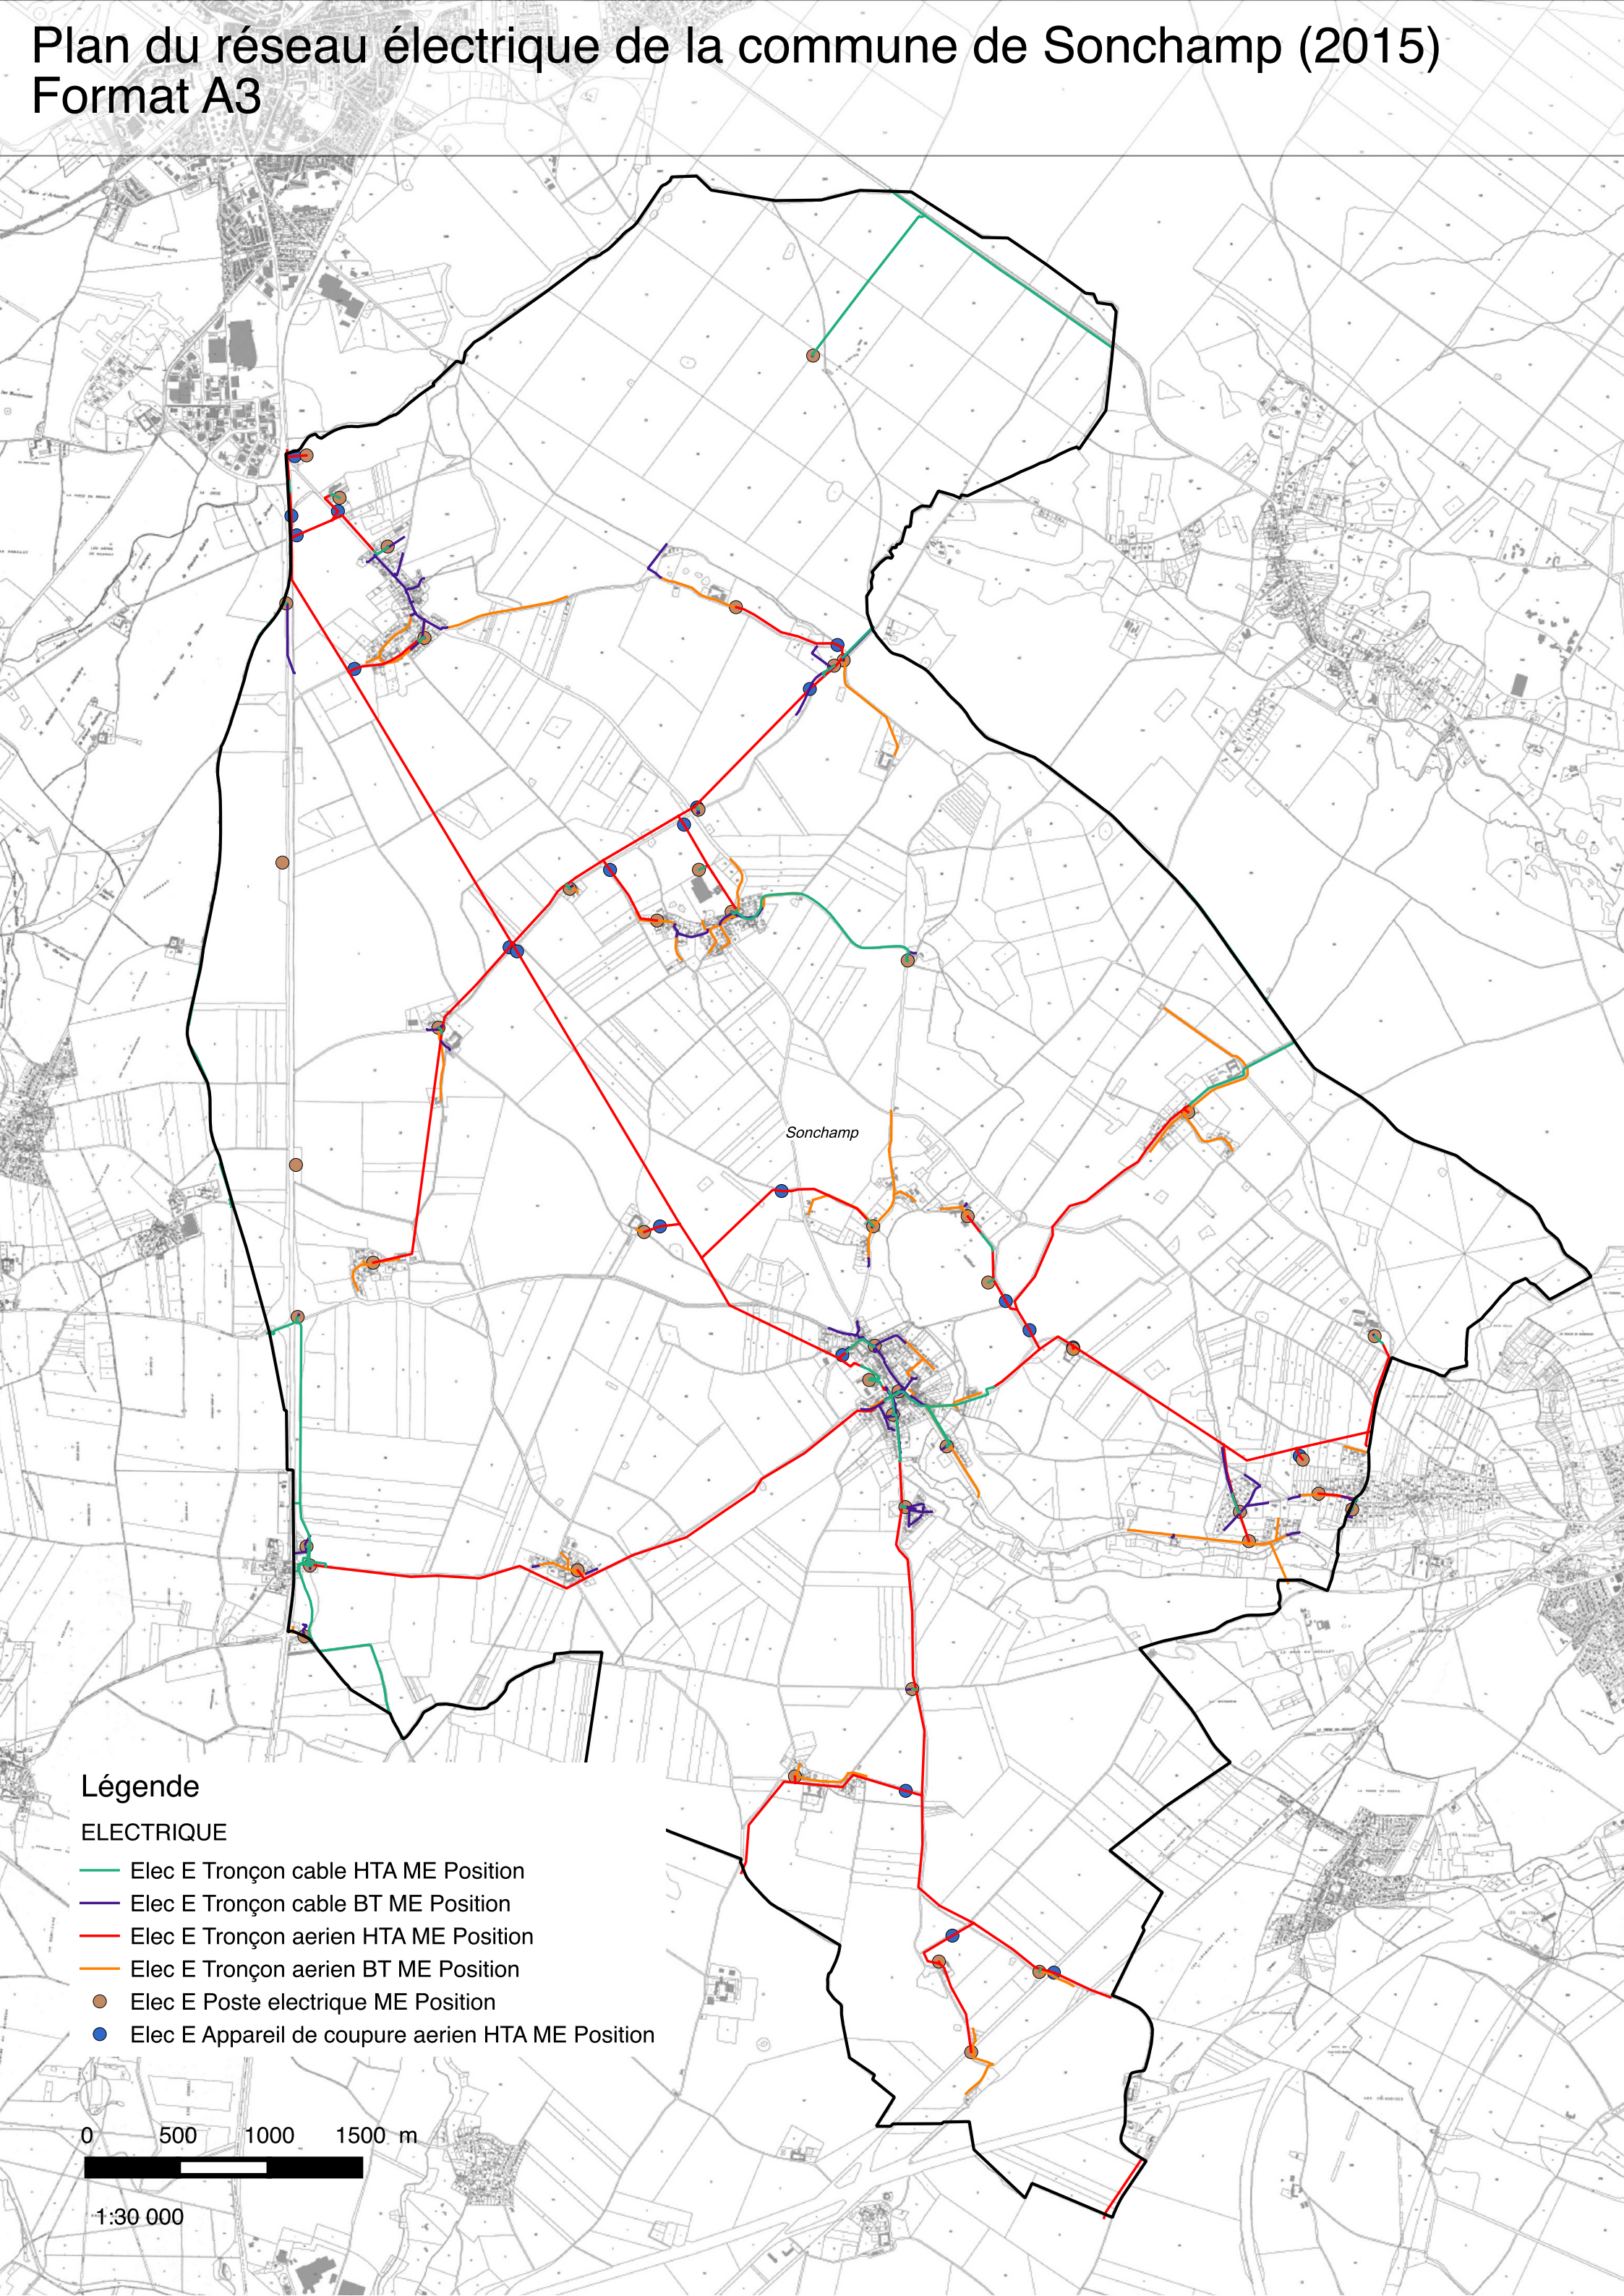

Légende

ELECTRIQUE

- Elec E Tronçon cable HTA ME Position
- Elec E Tronçon cable BT ME Position
- Elec E Tronçon aerien HTA ME Position
- Elec E Tronçon aerien BT ME Position
- Elec E Poste electrique ME Position
- Elec E Appareil de coupure aerien HTA ME Position

0 500 1000 1500 m



1:30 000