
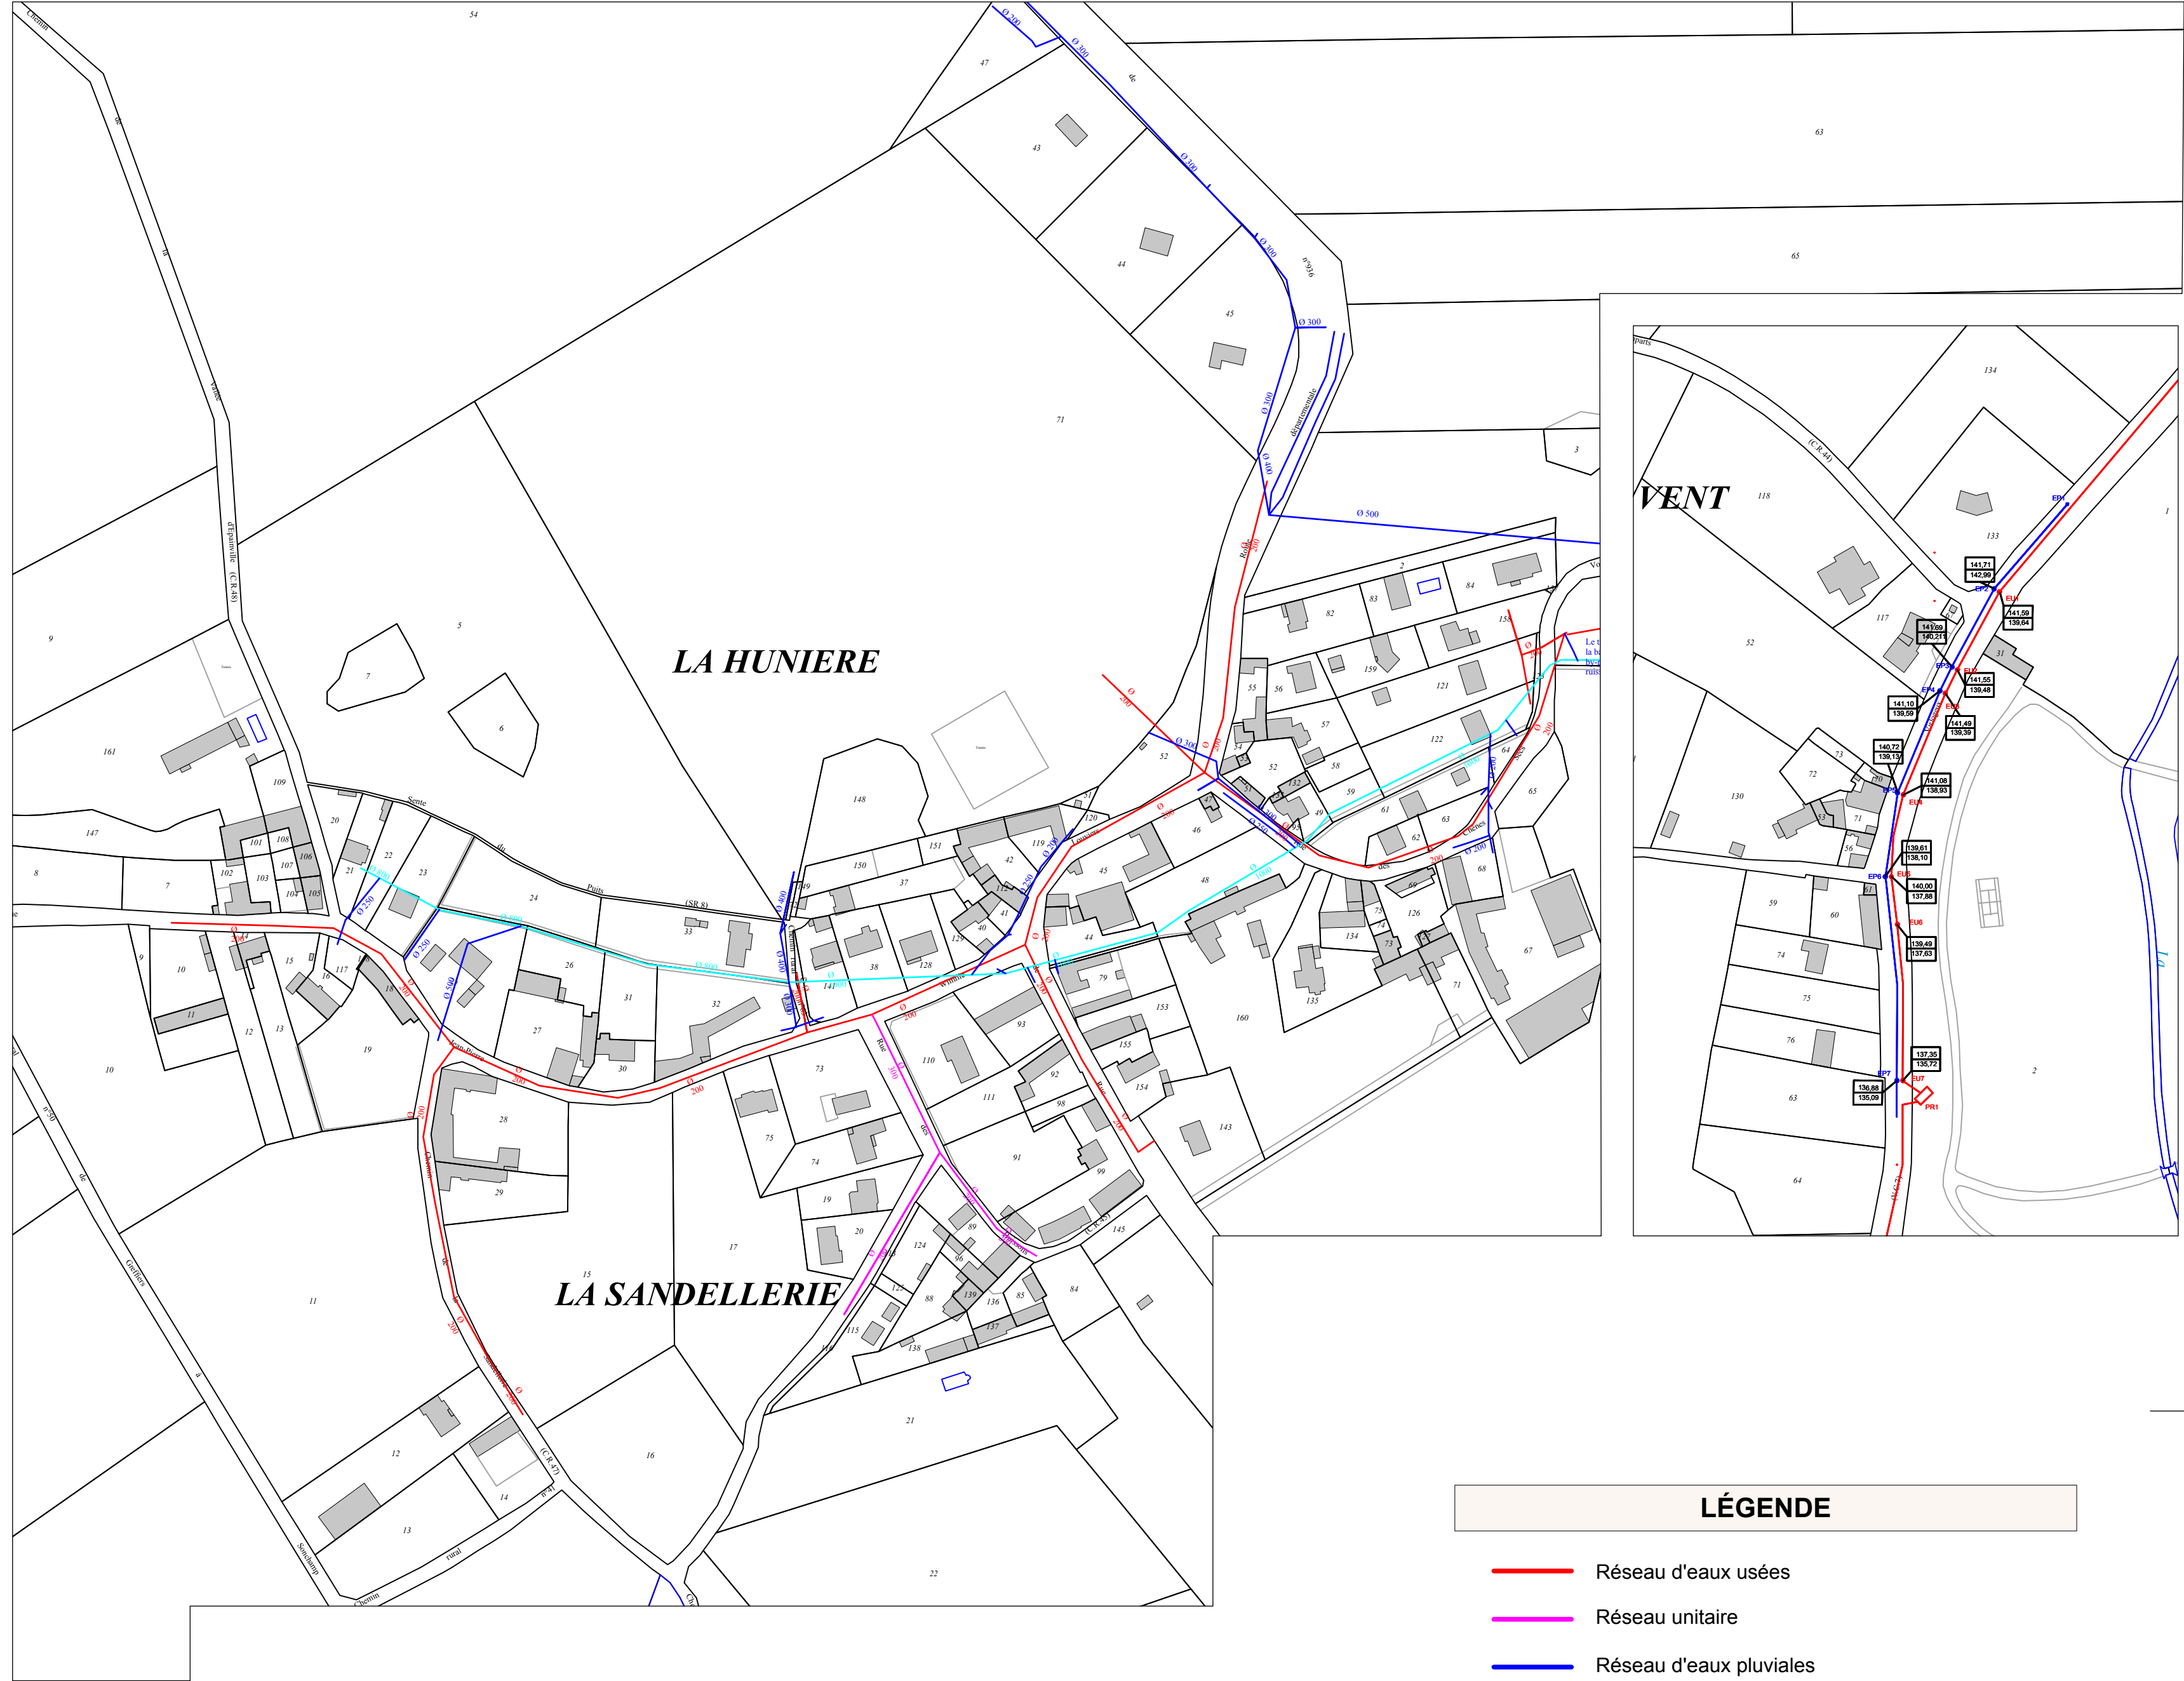
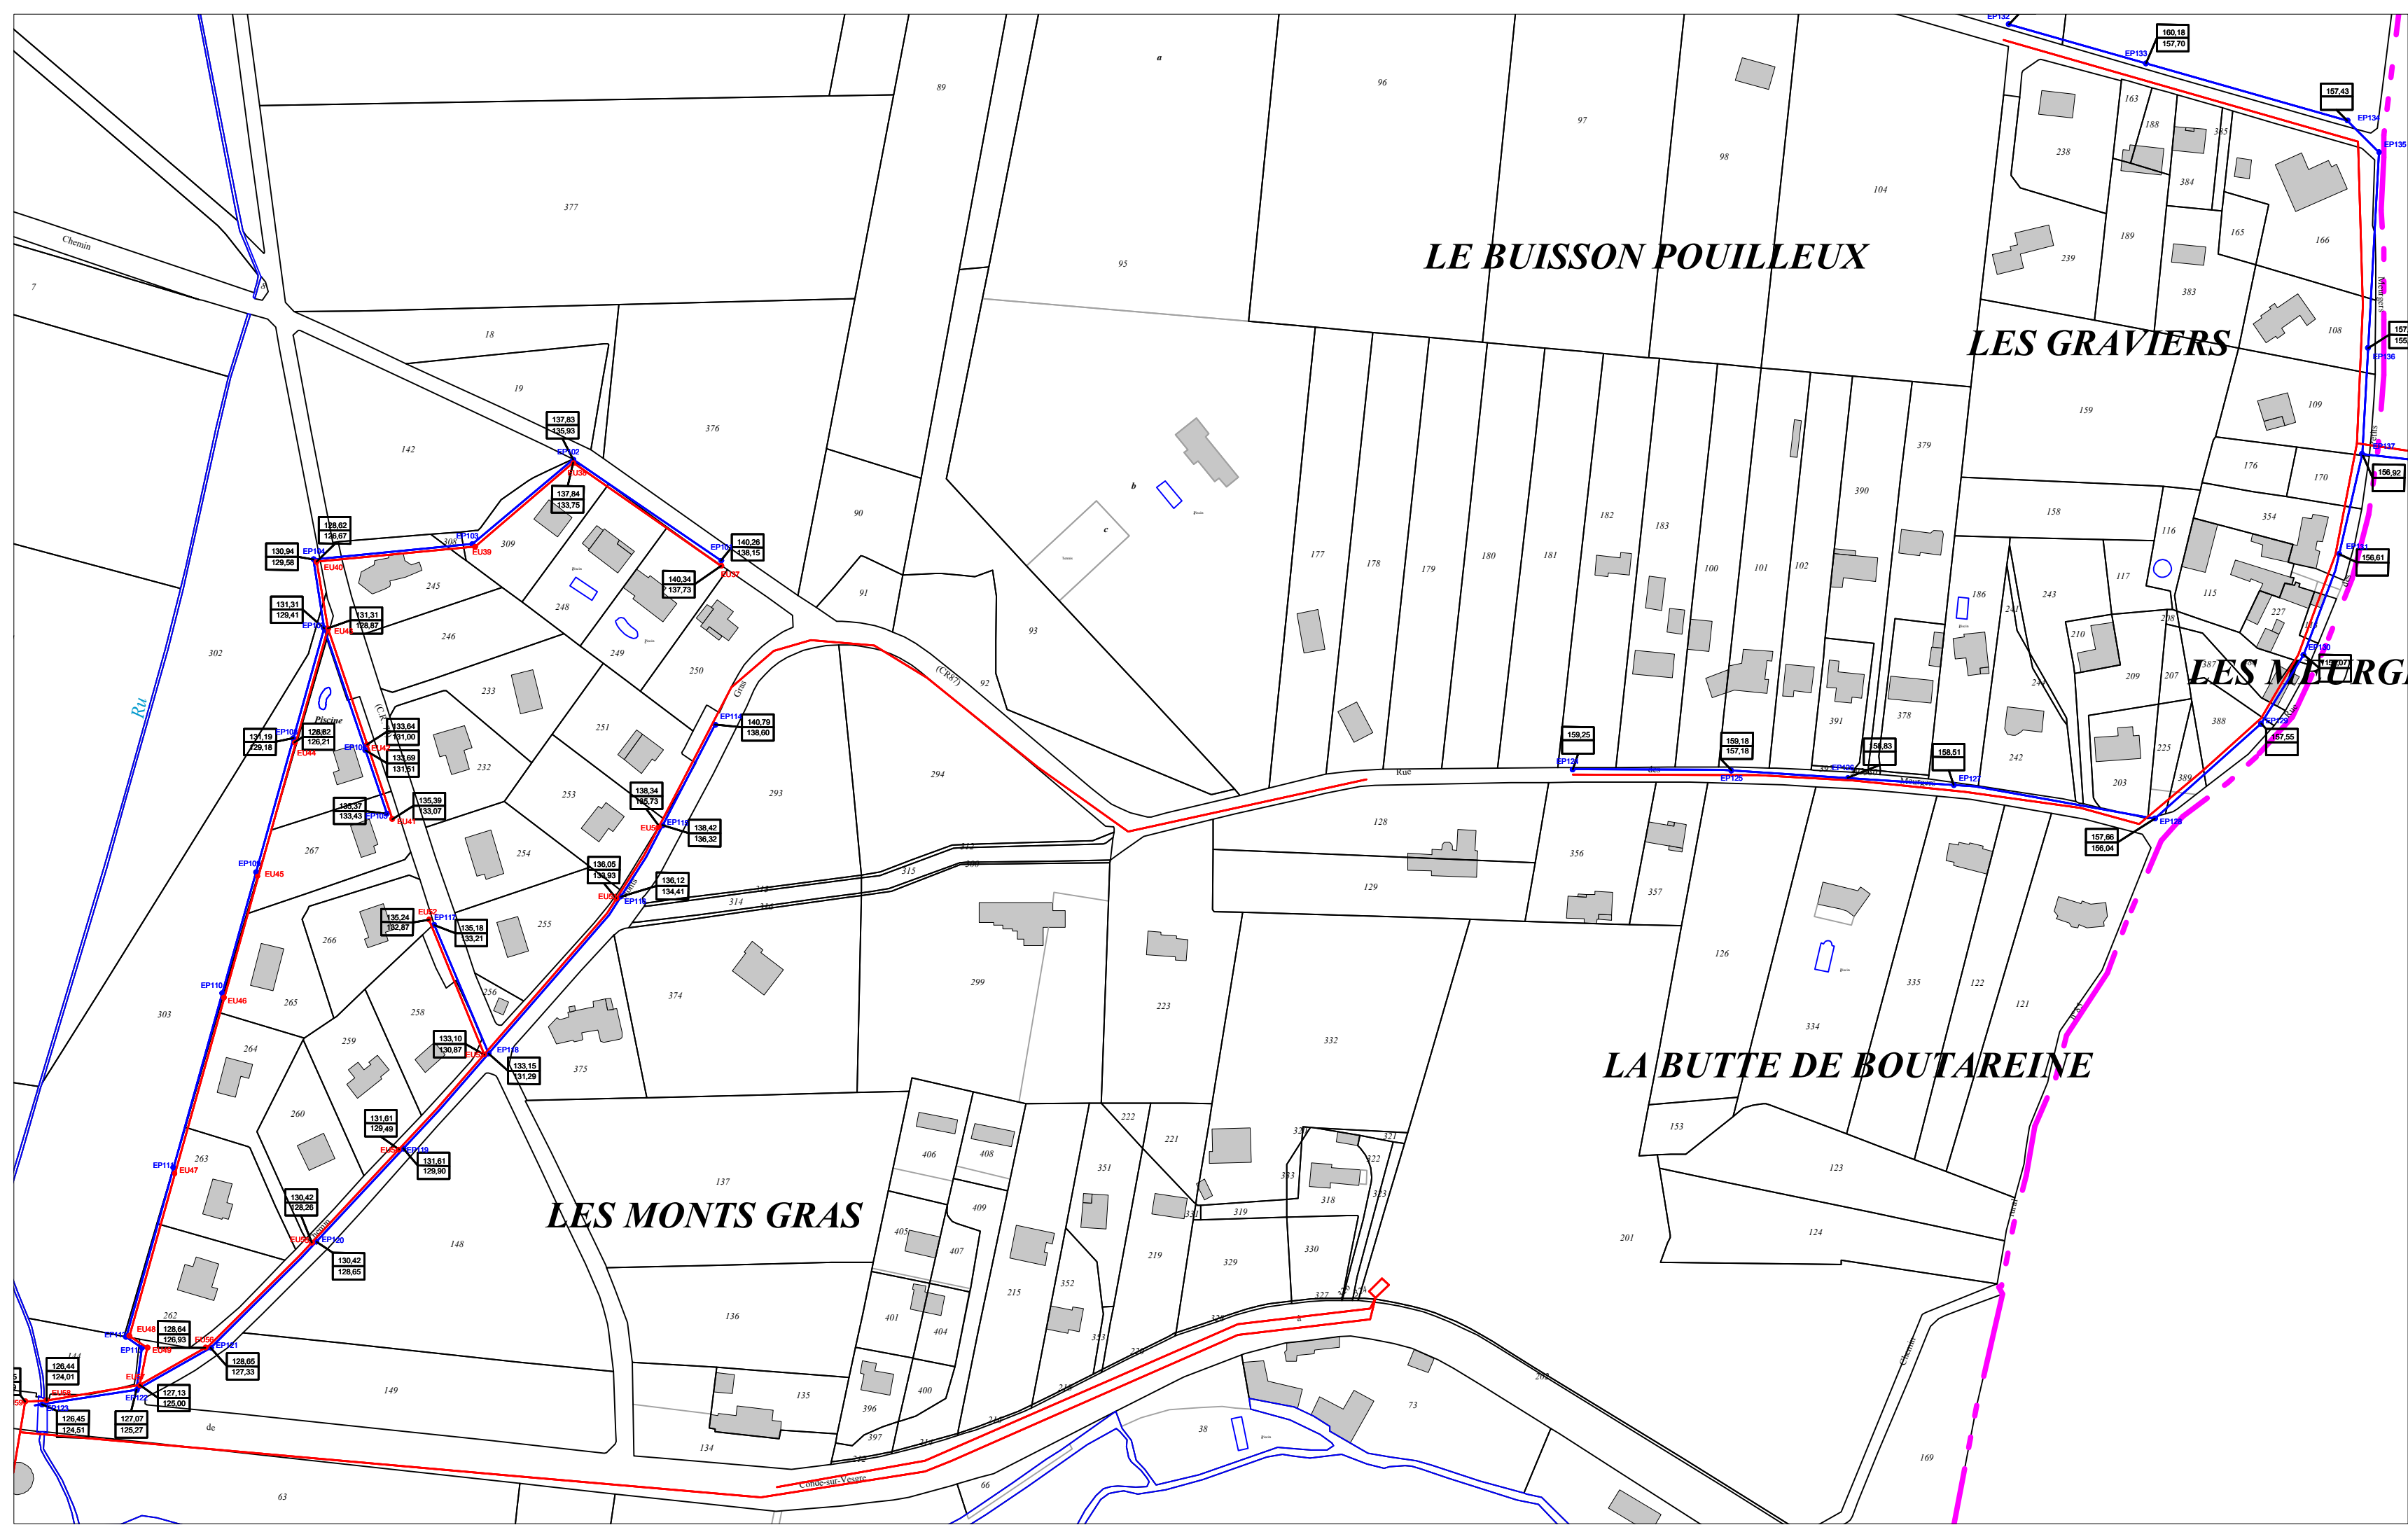
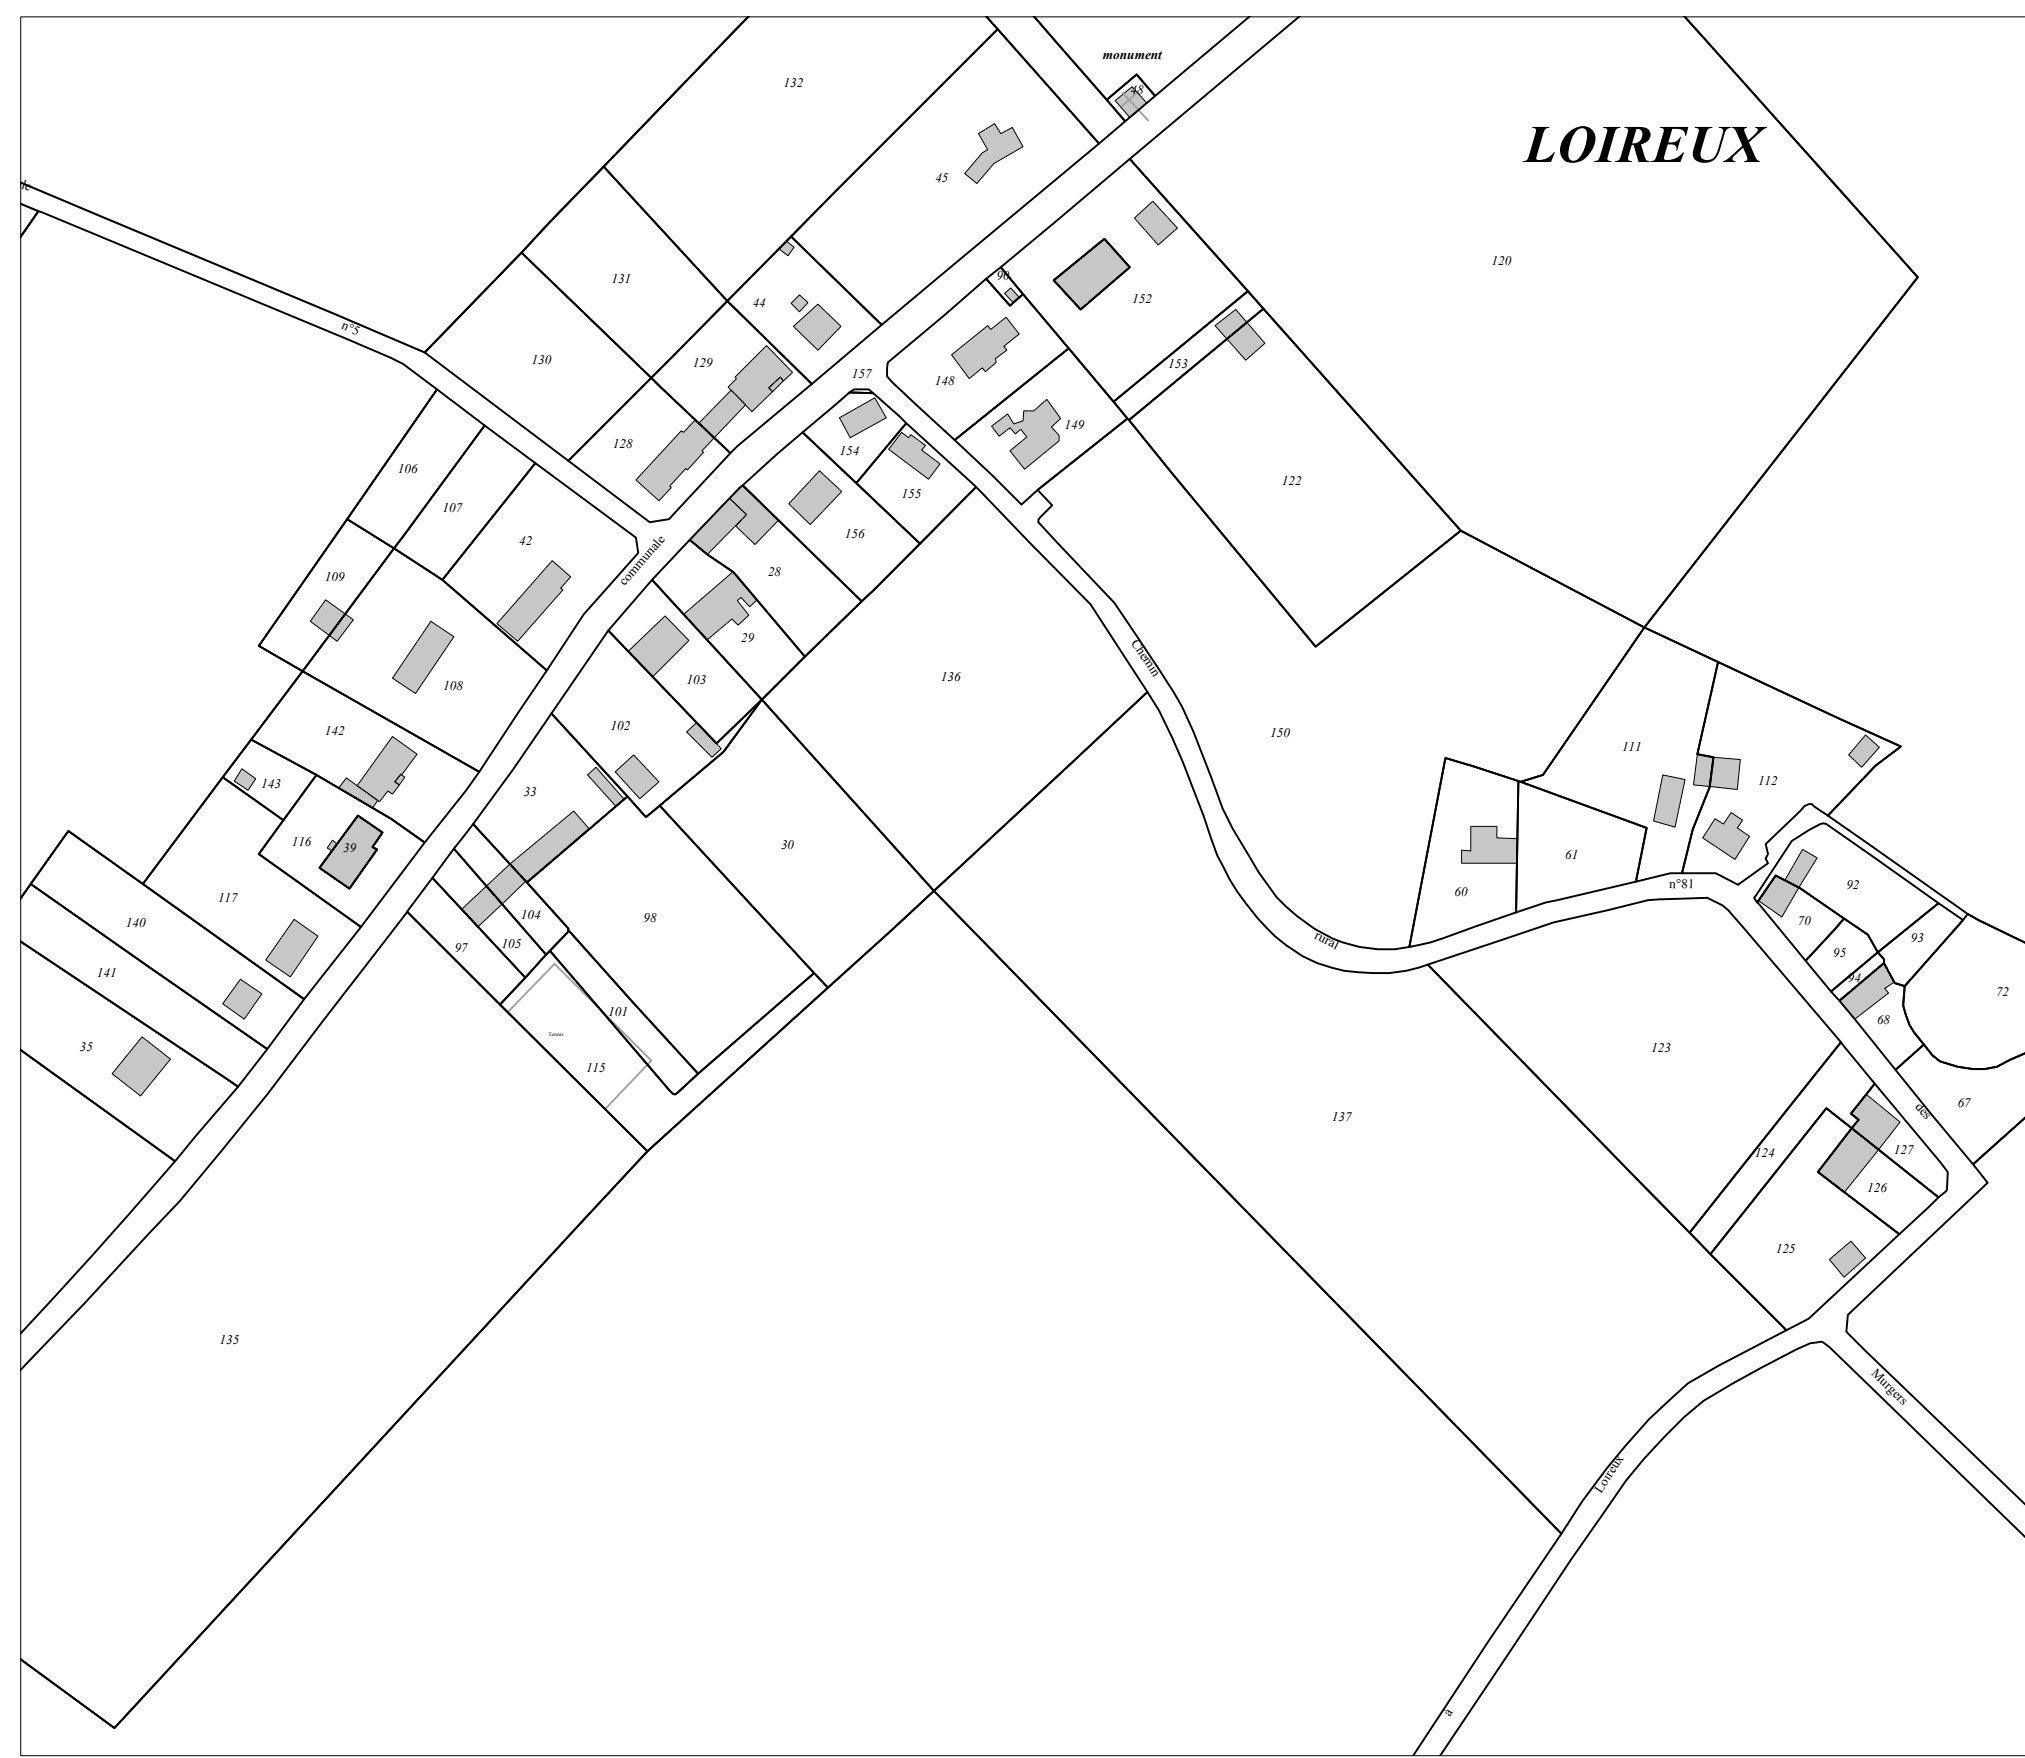
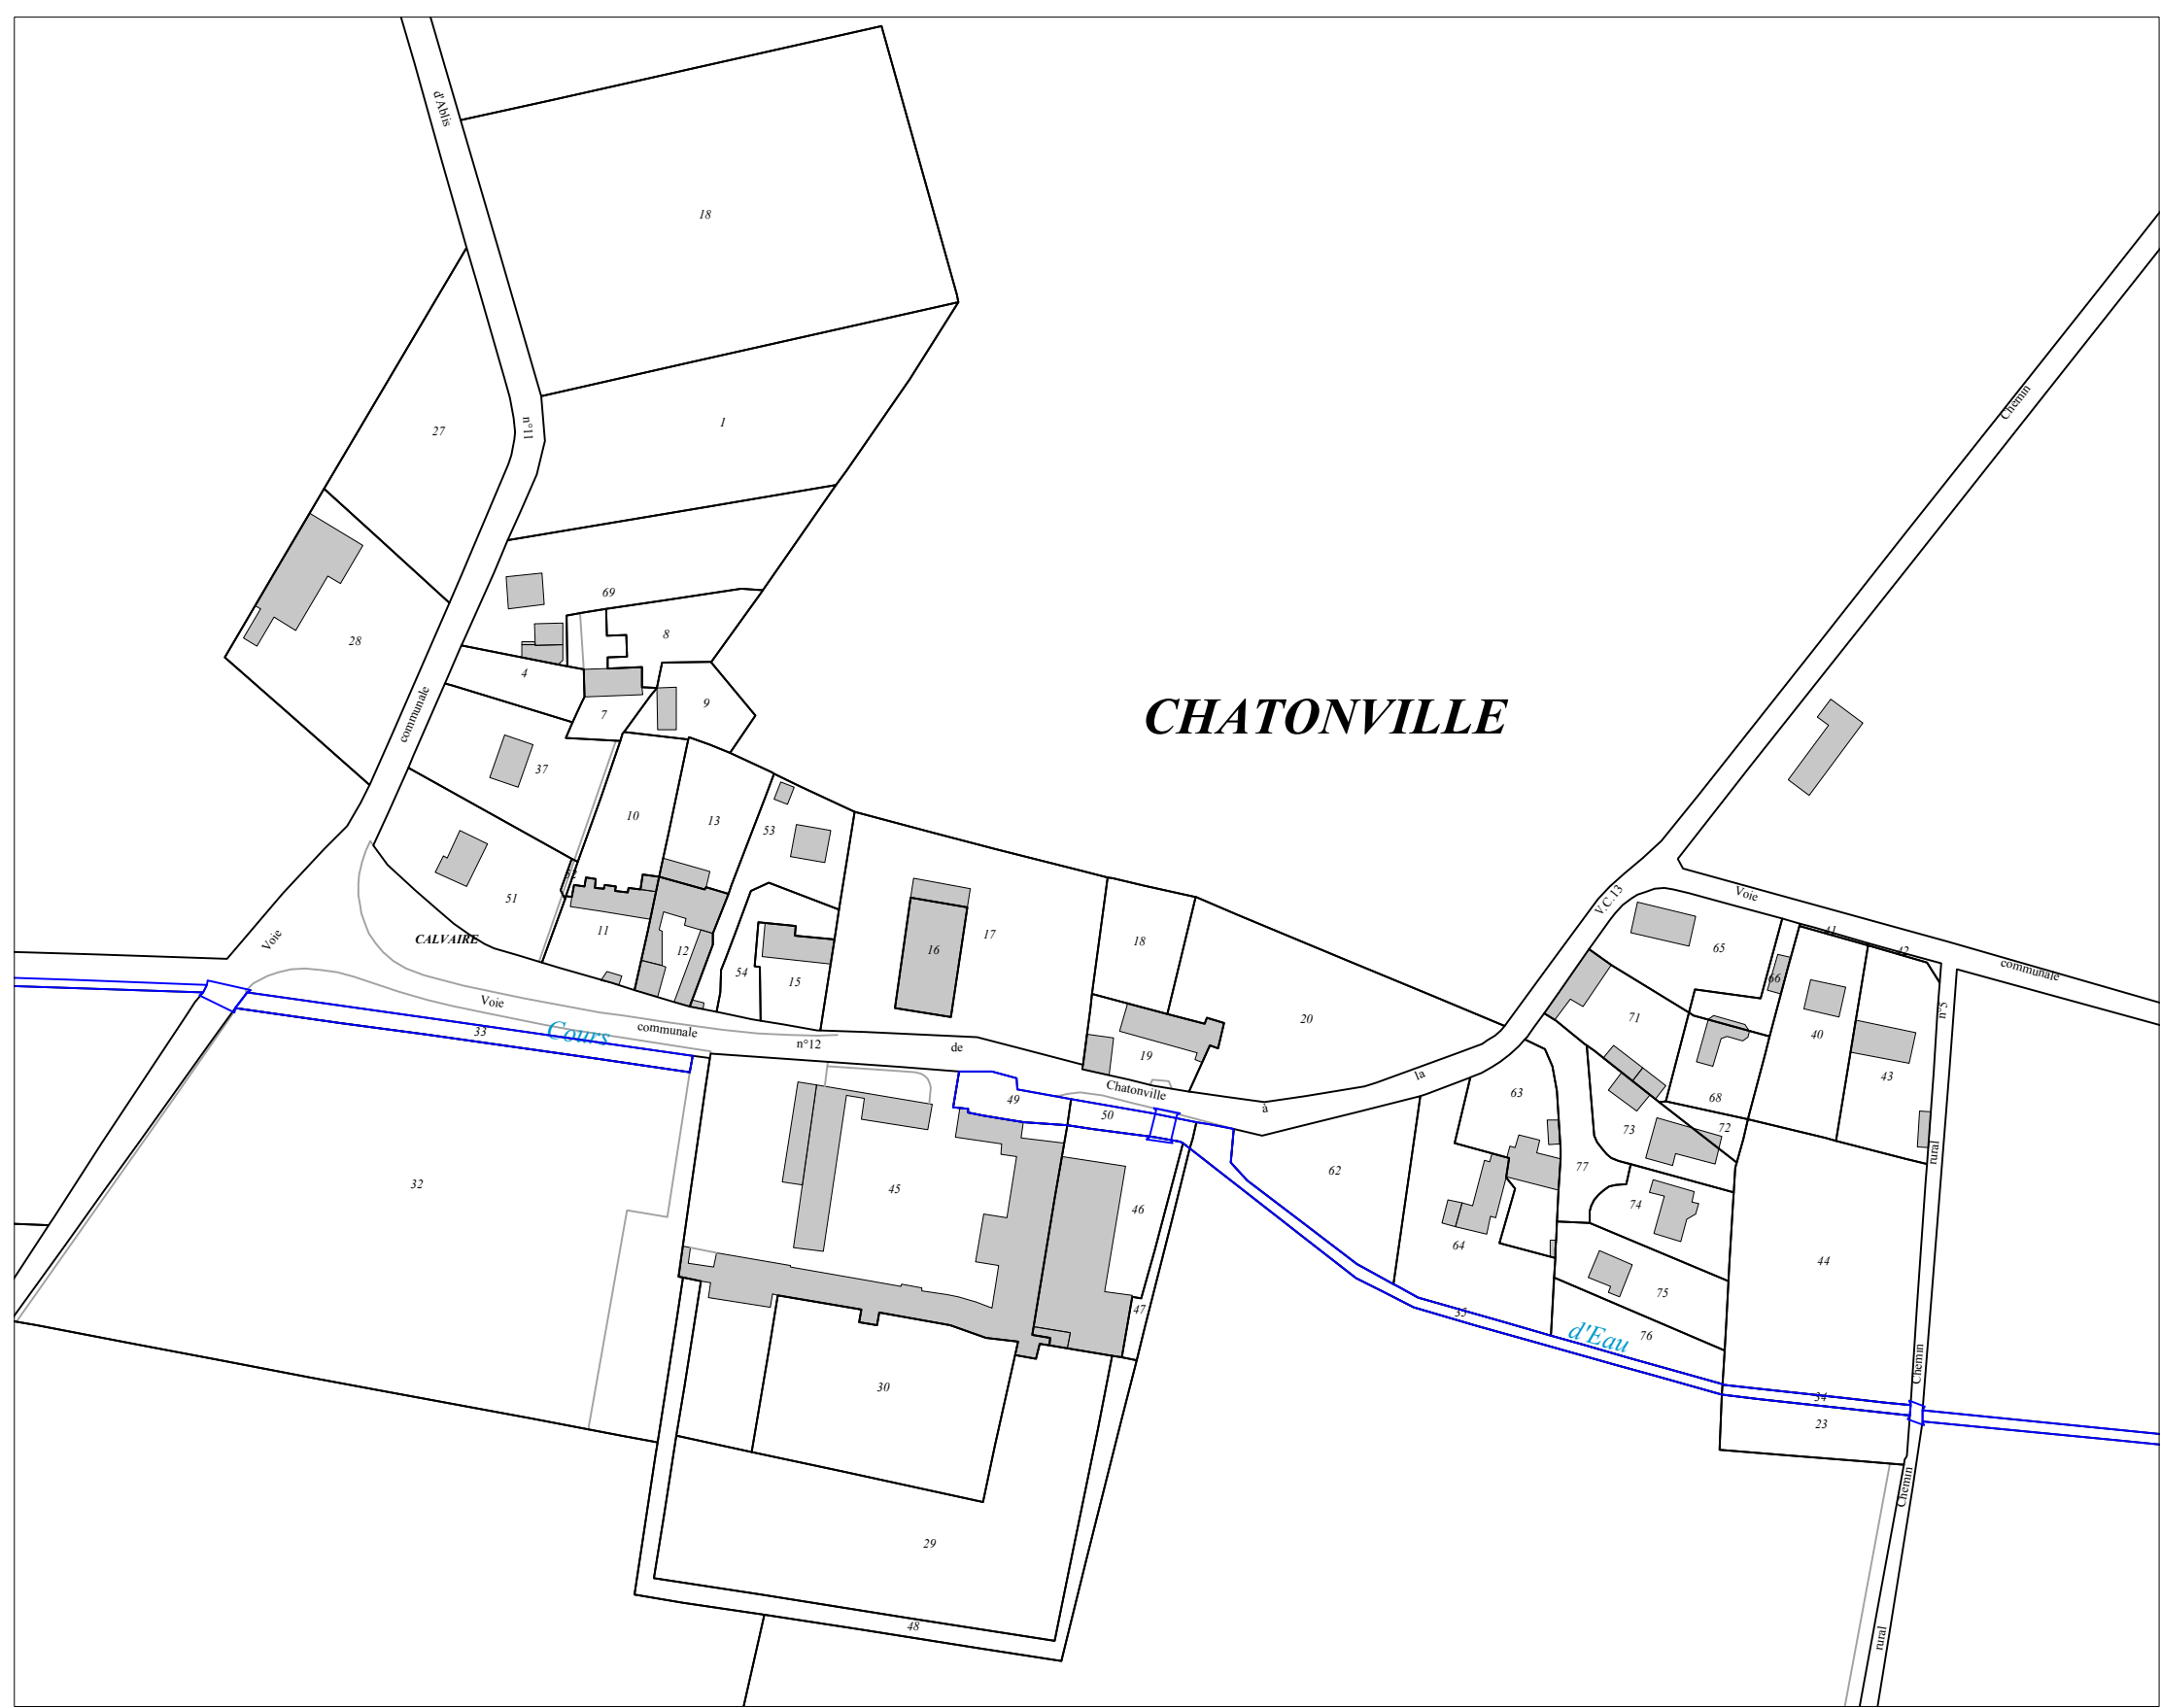
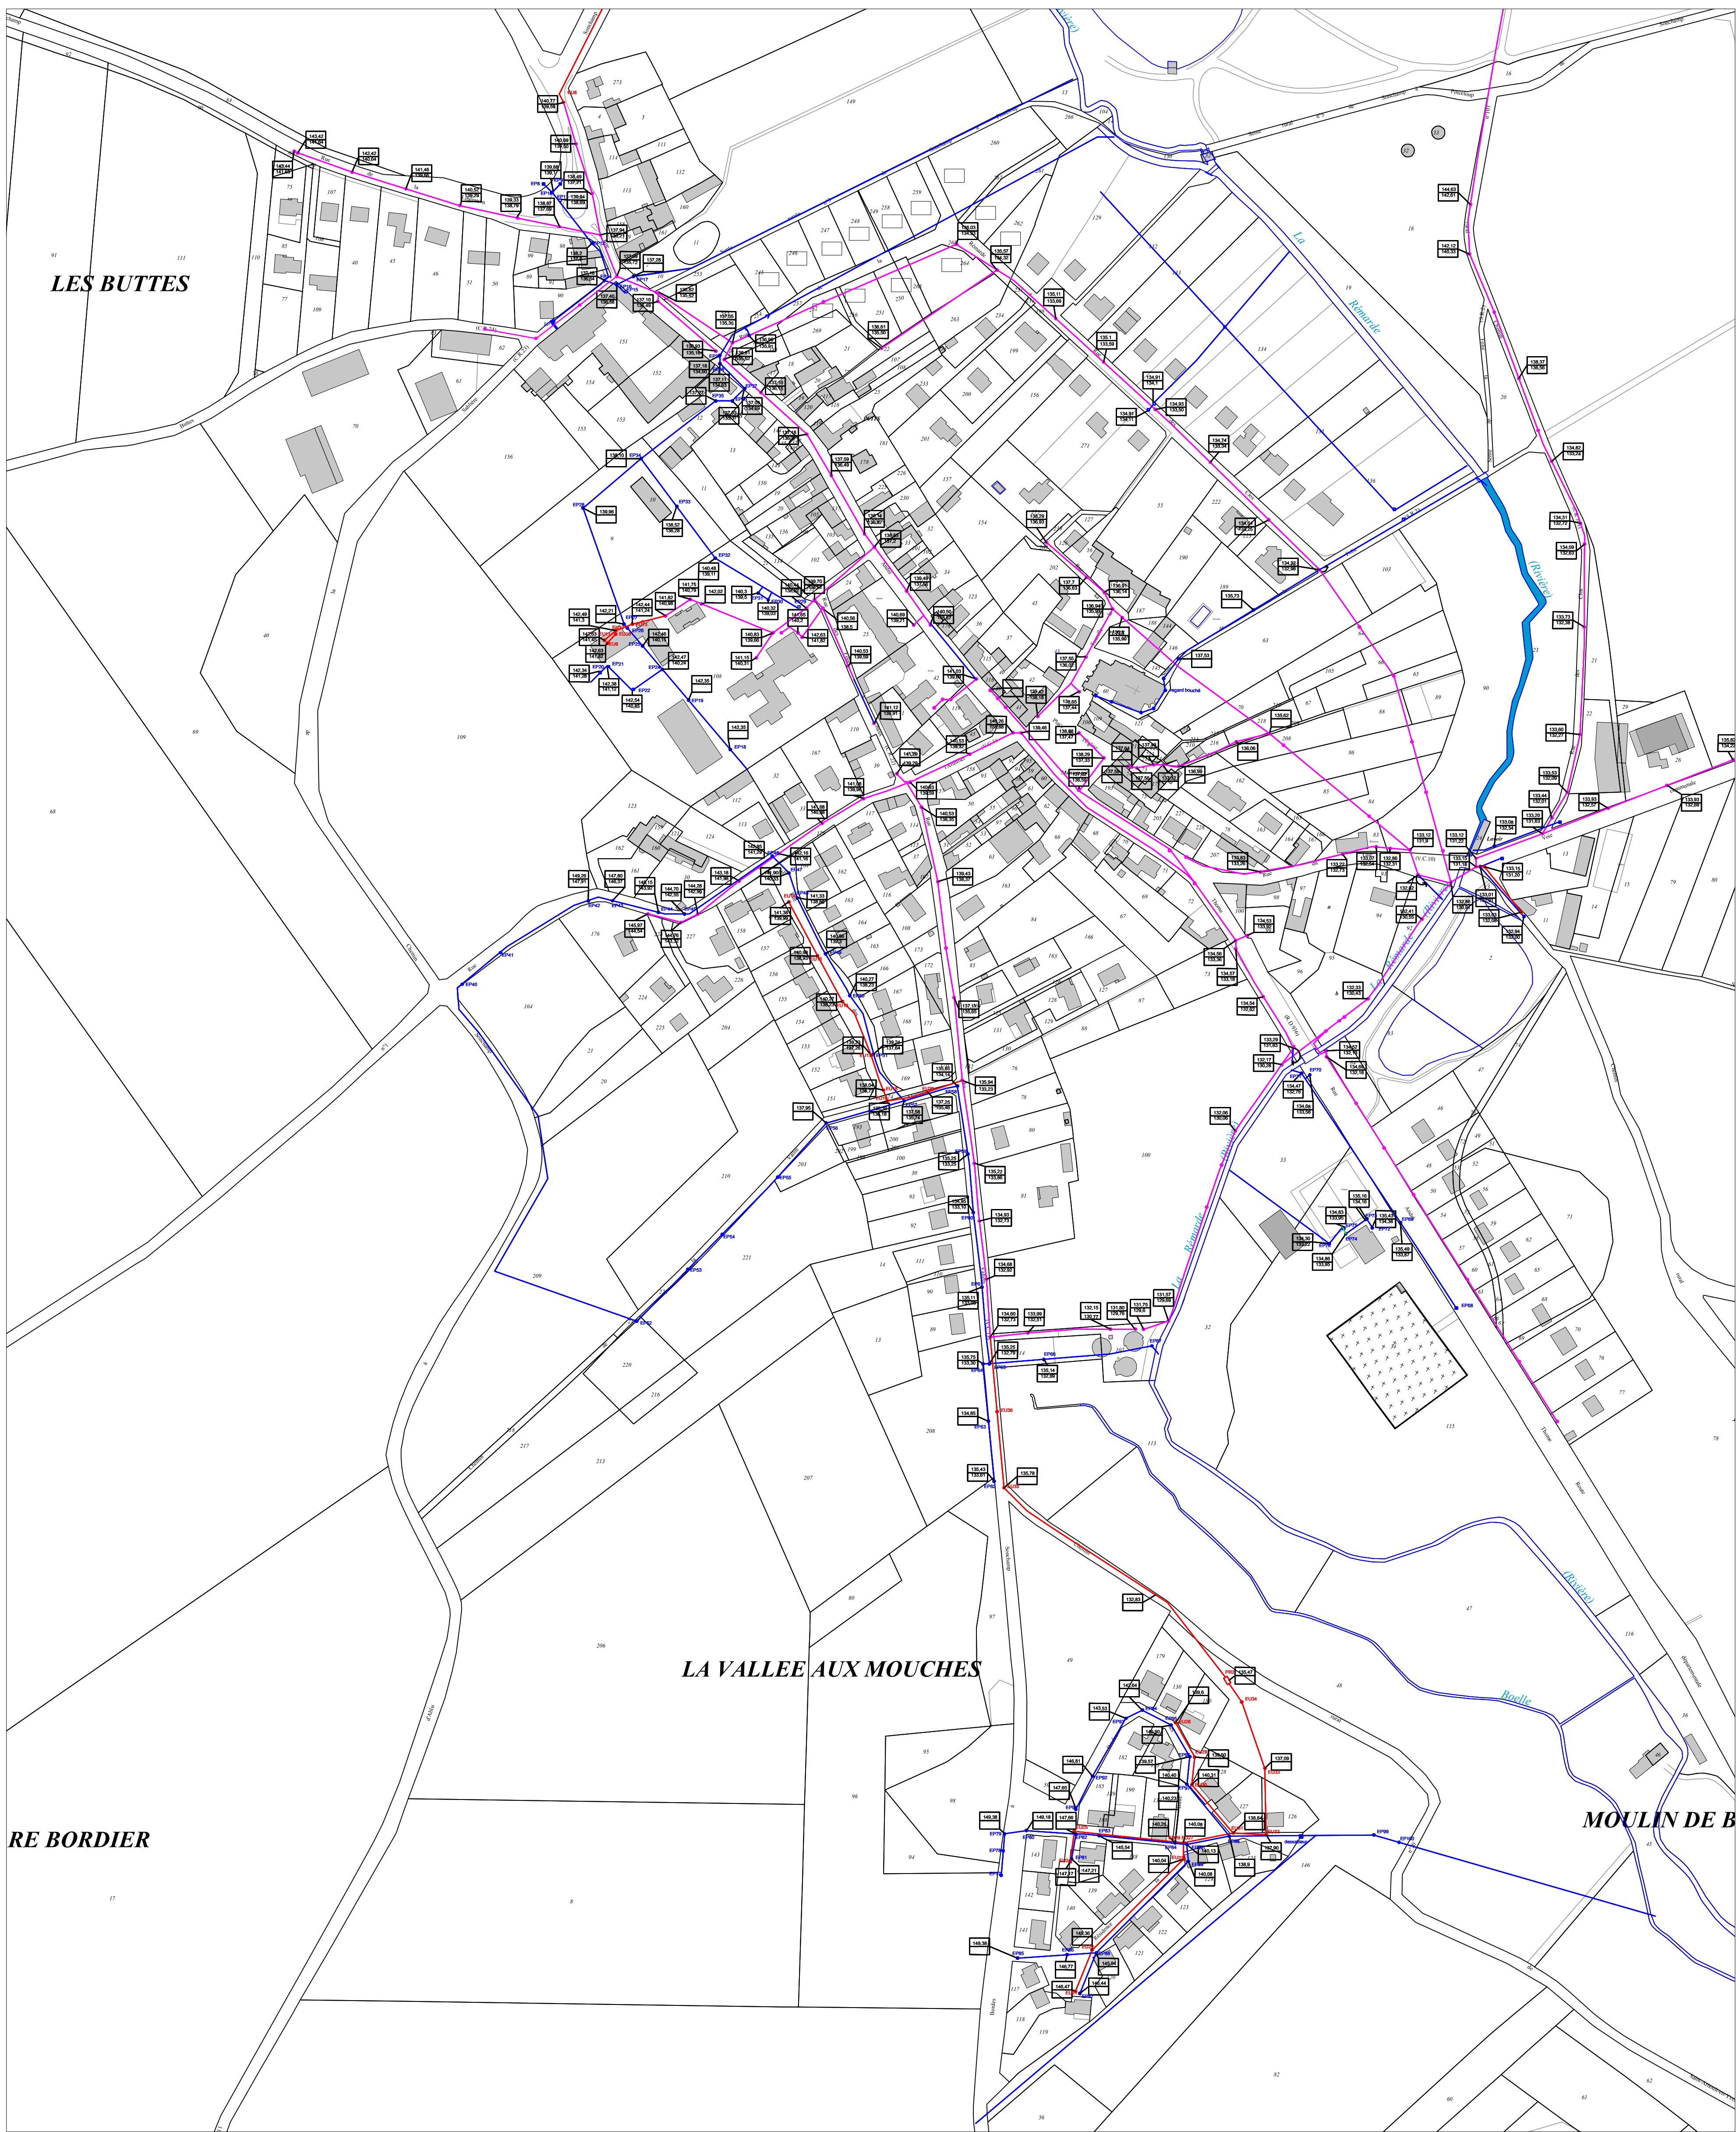
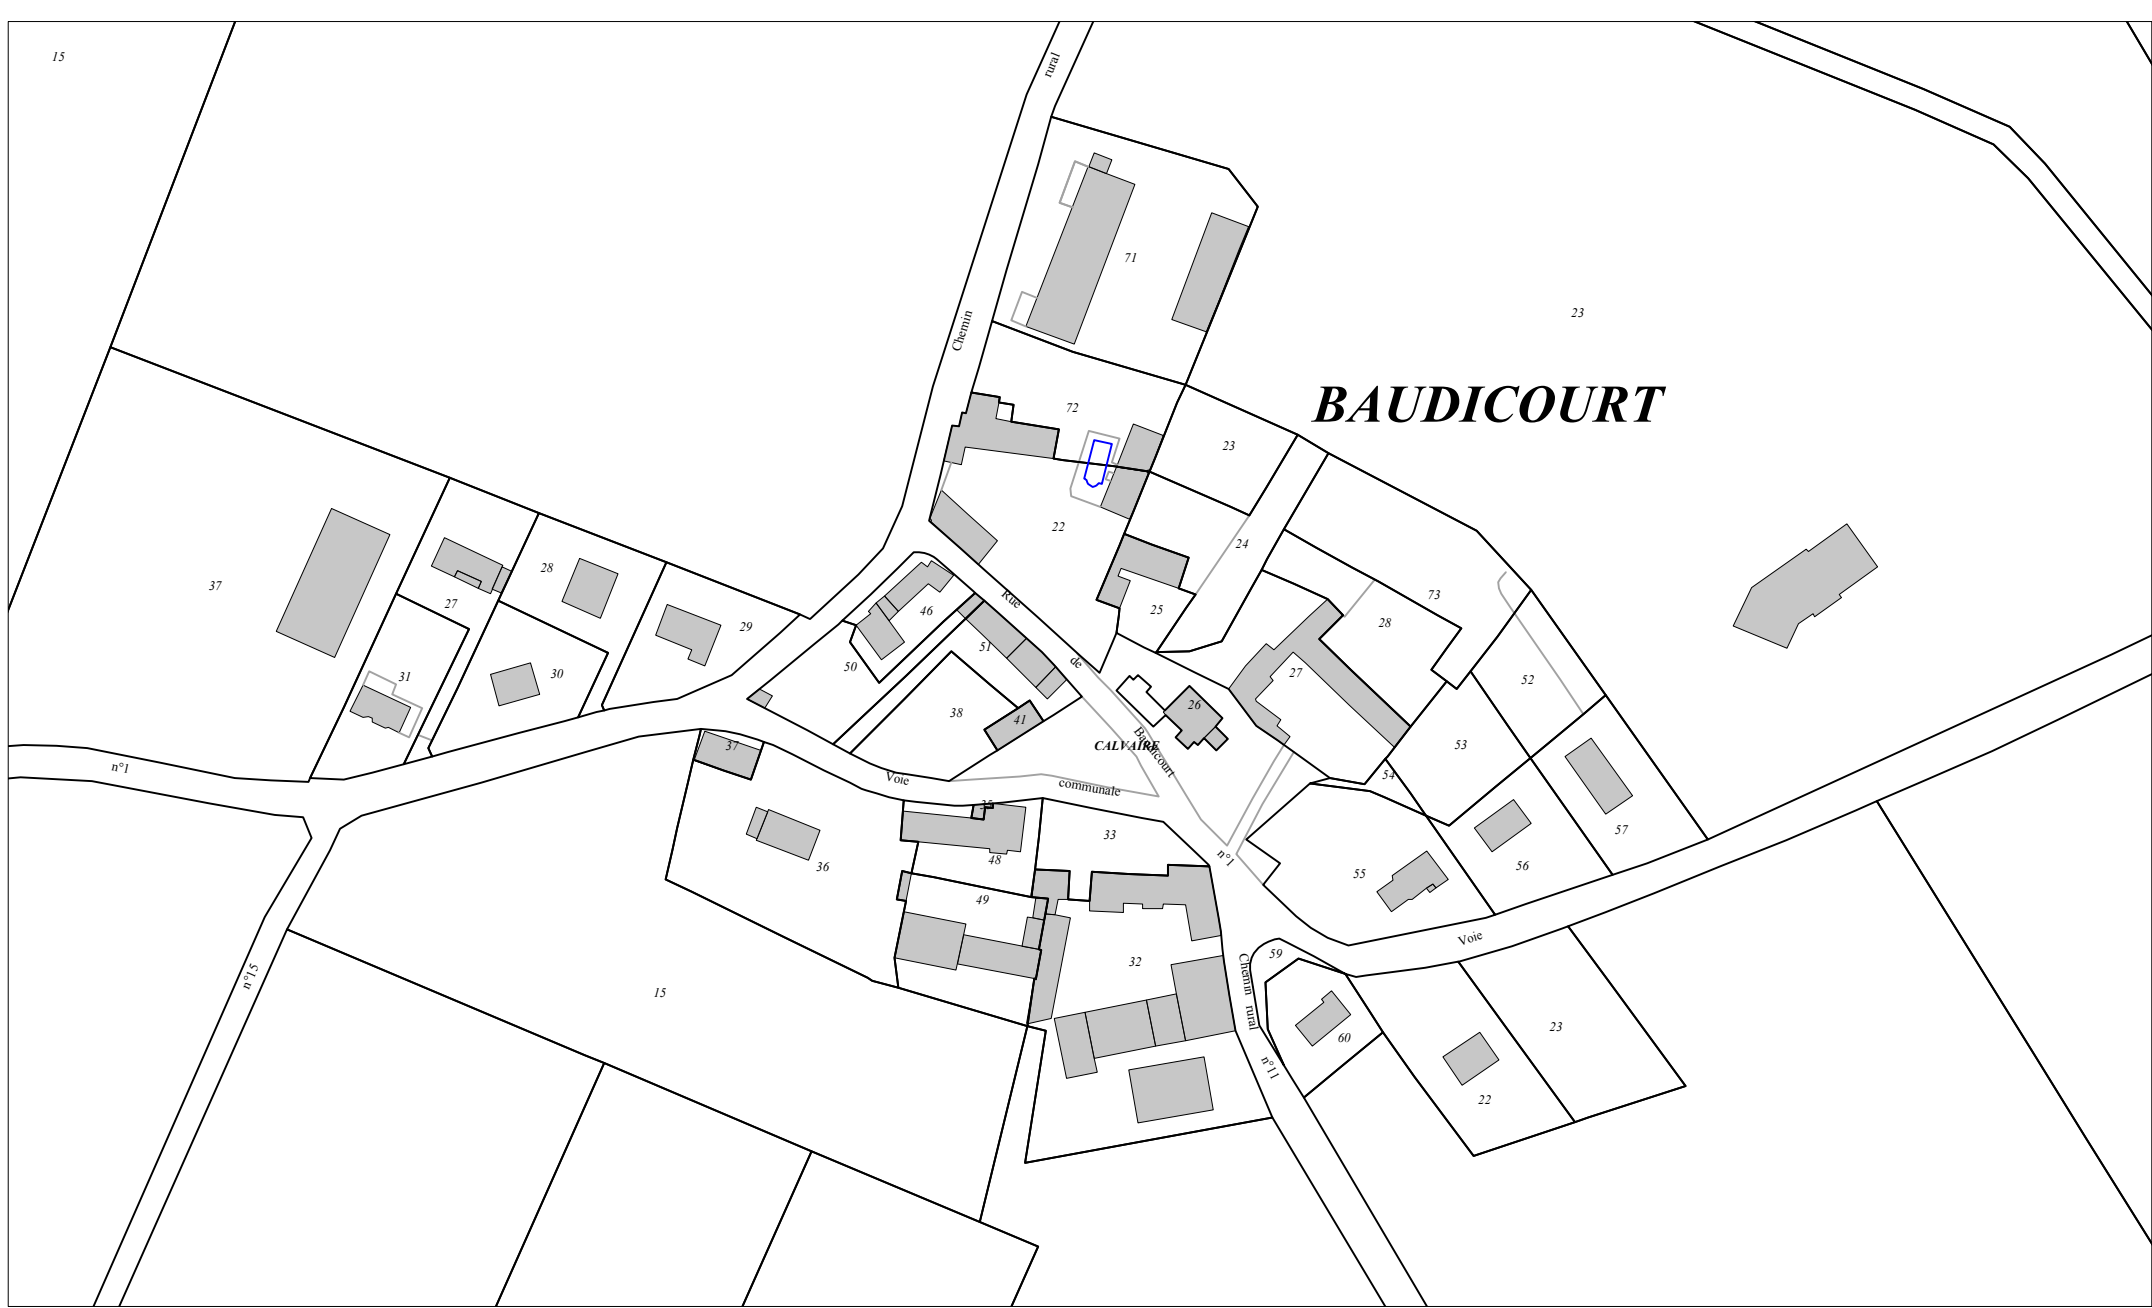
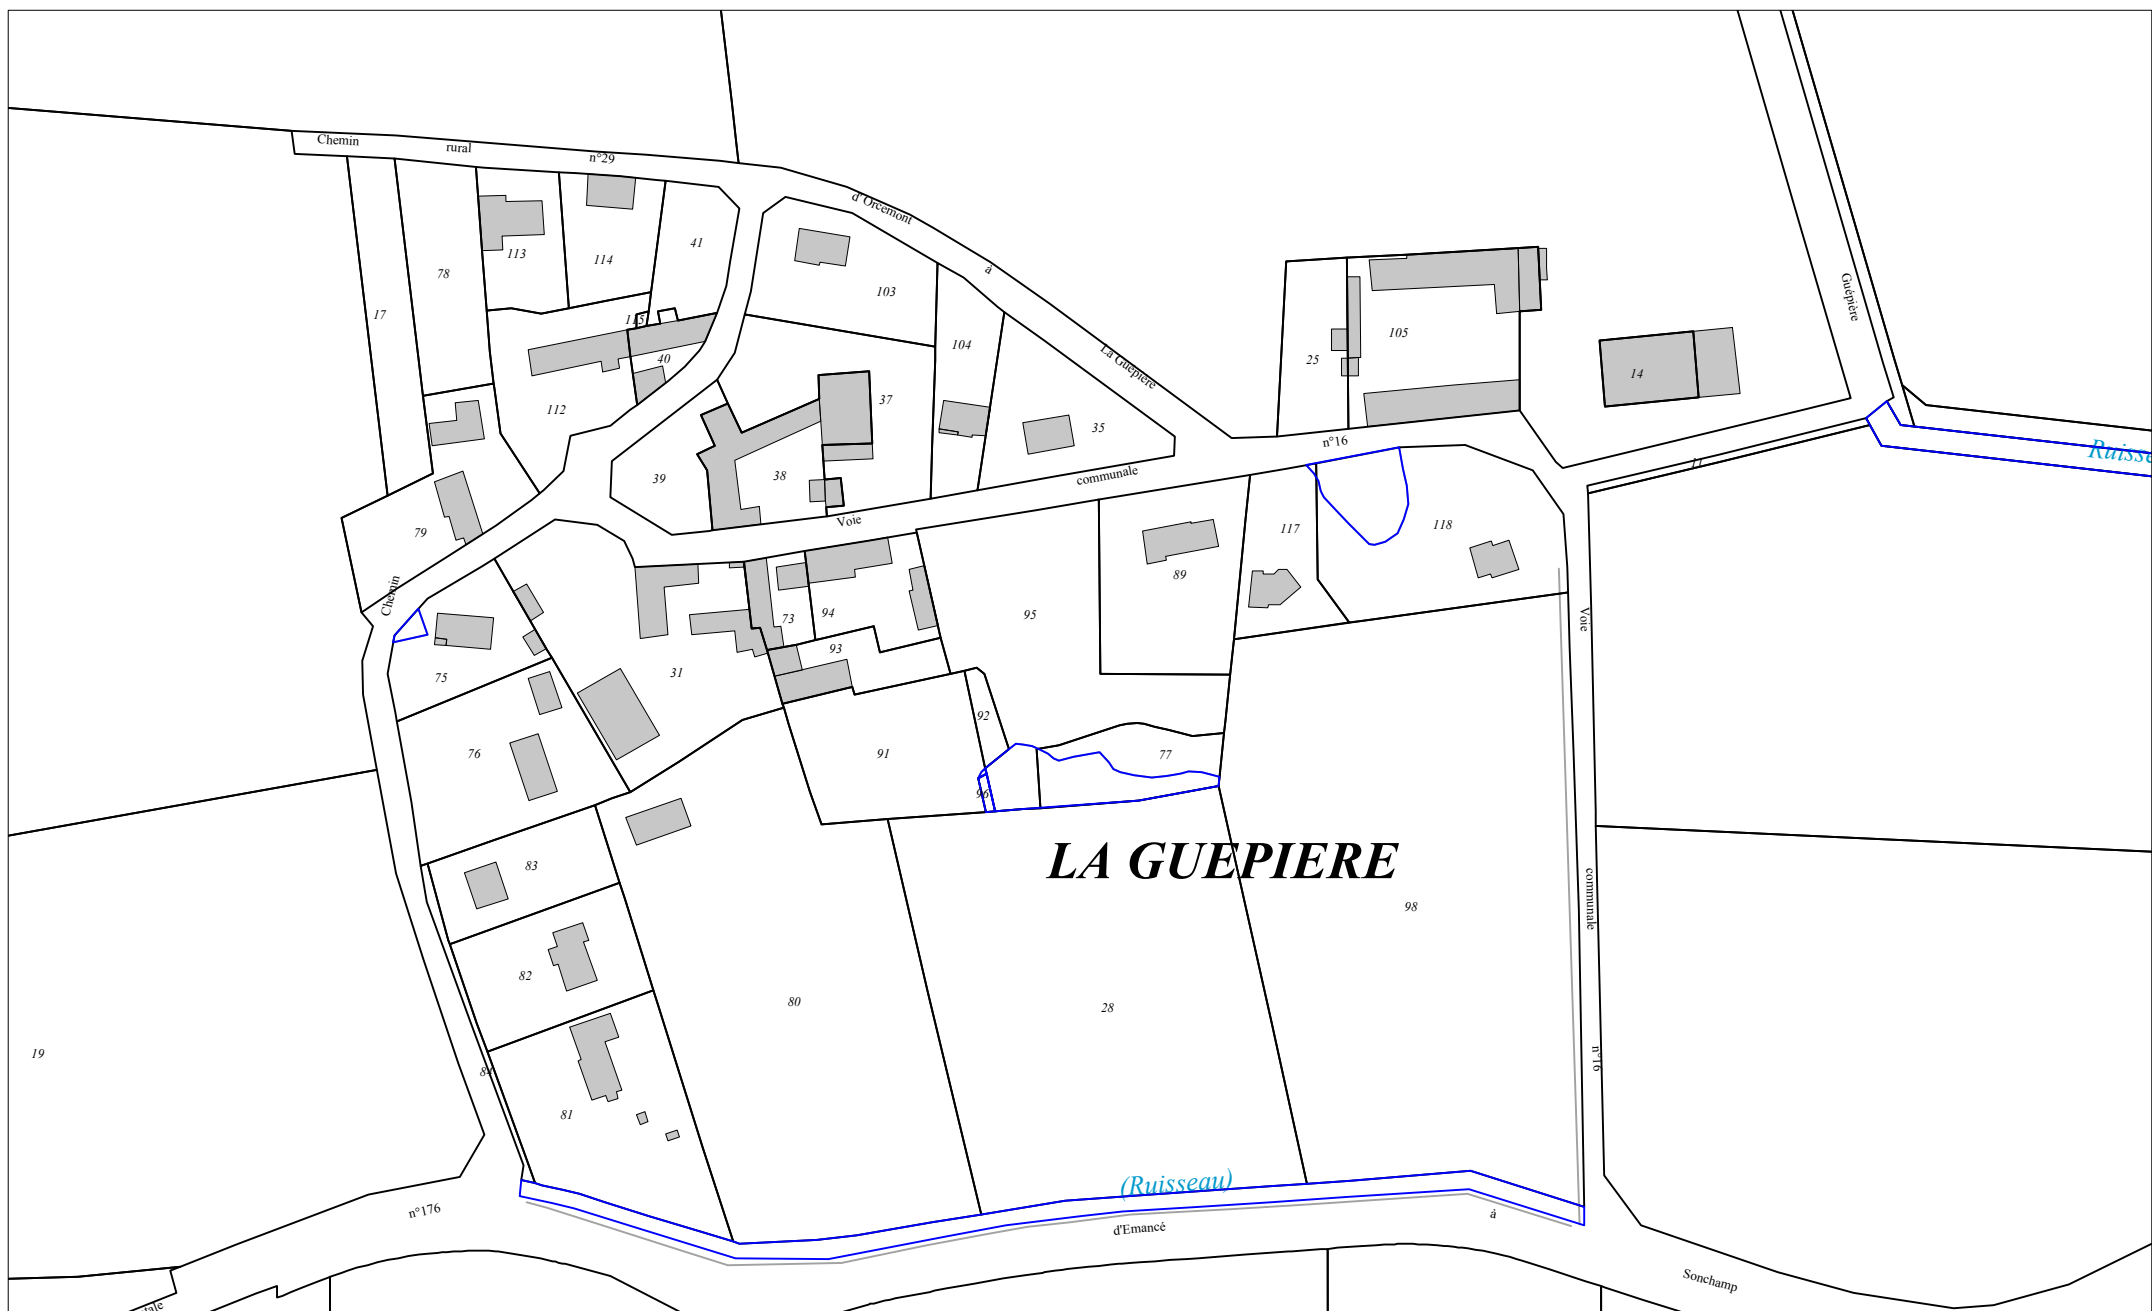


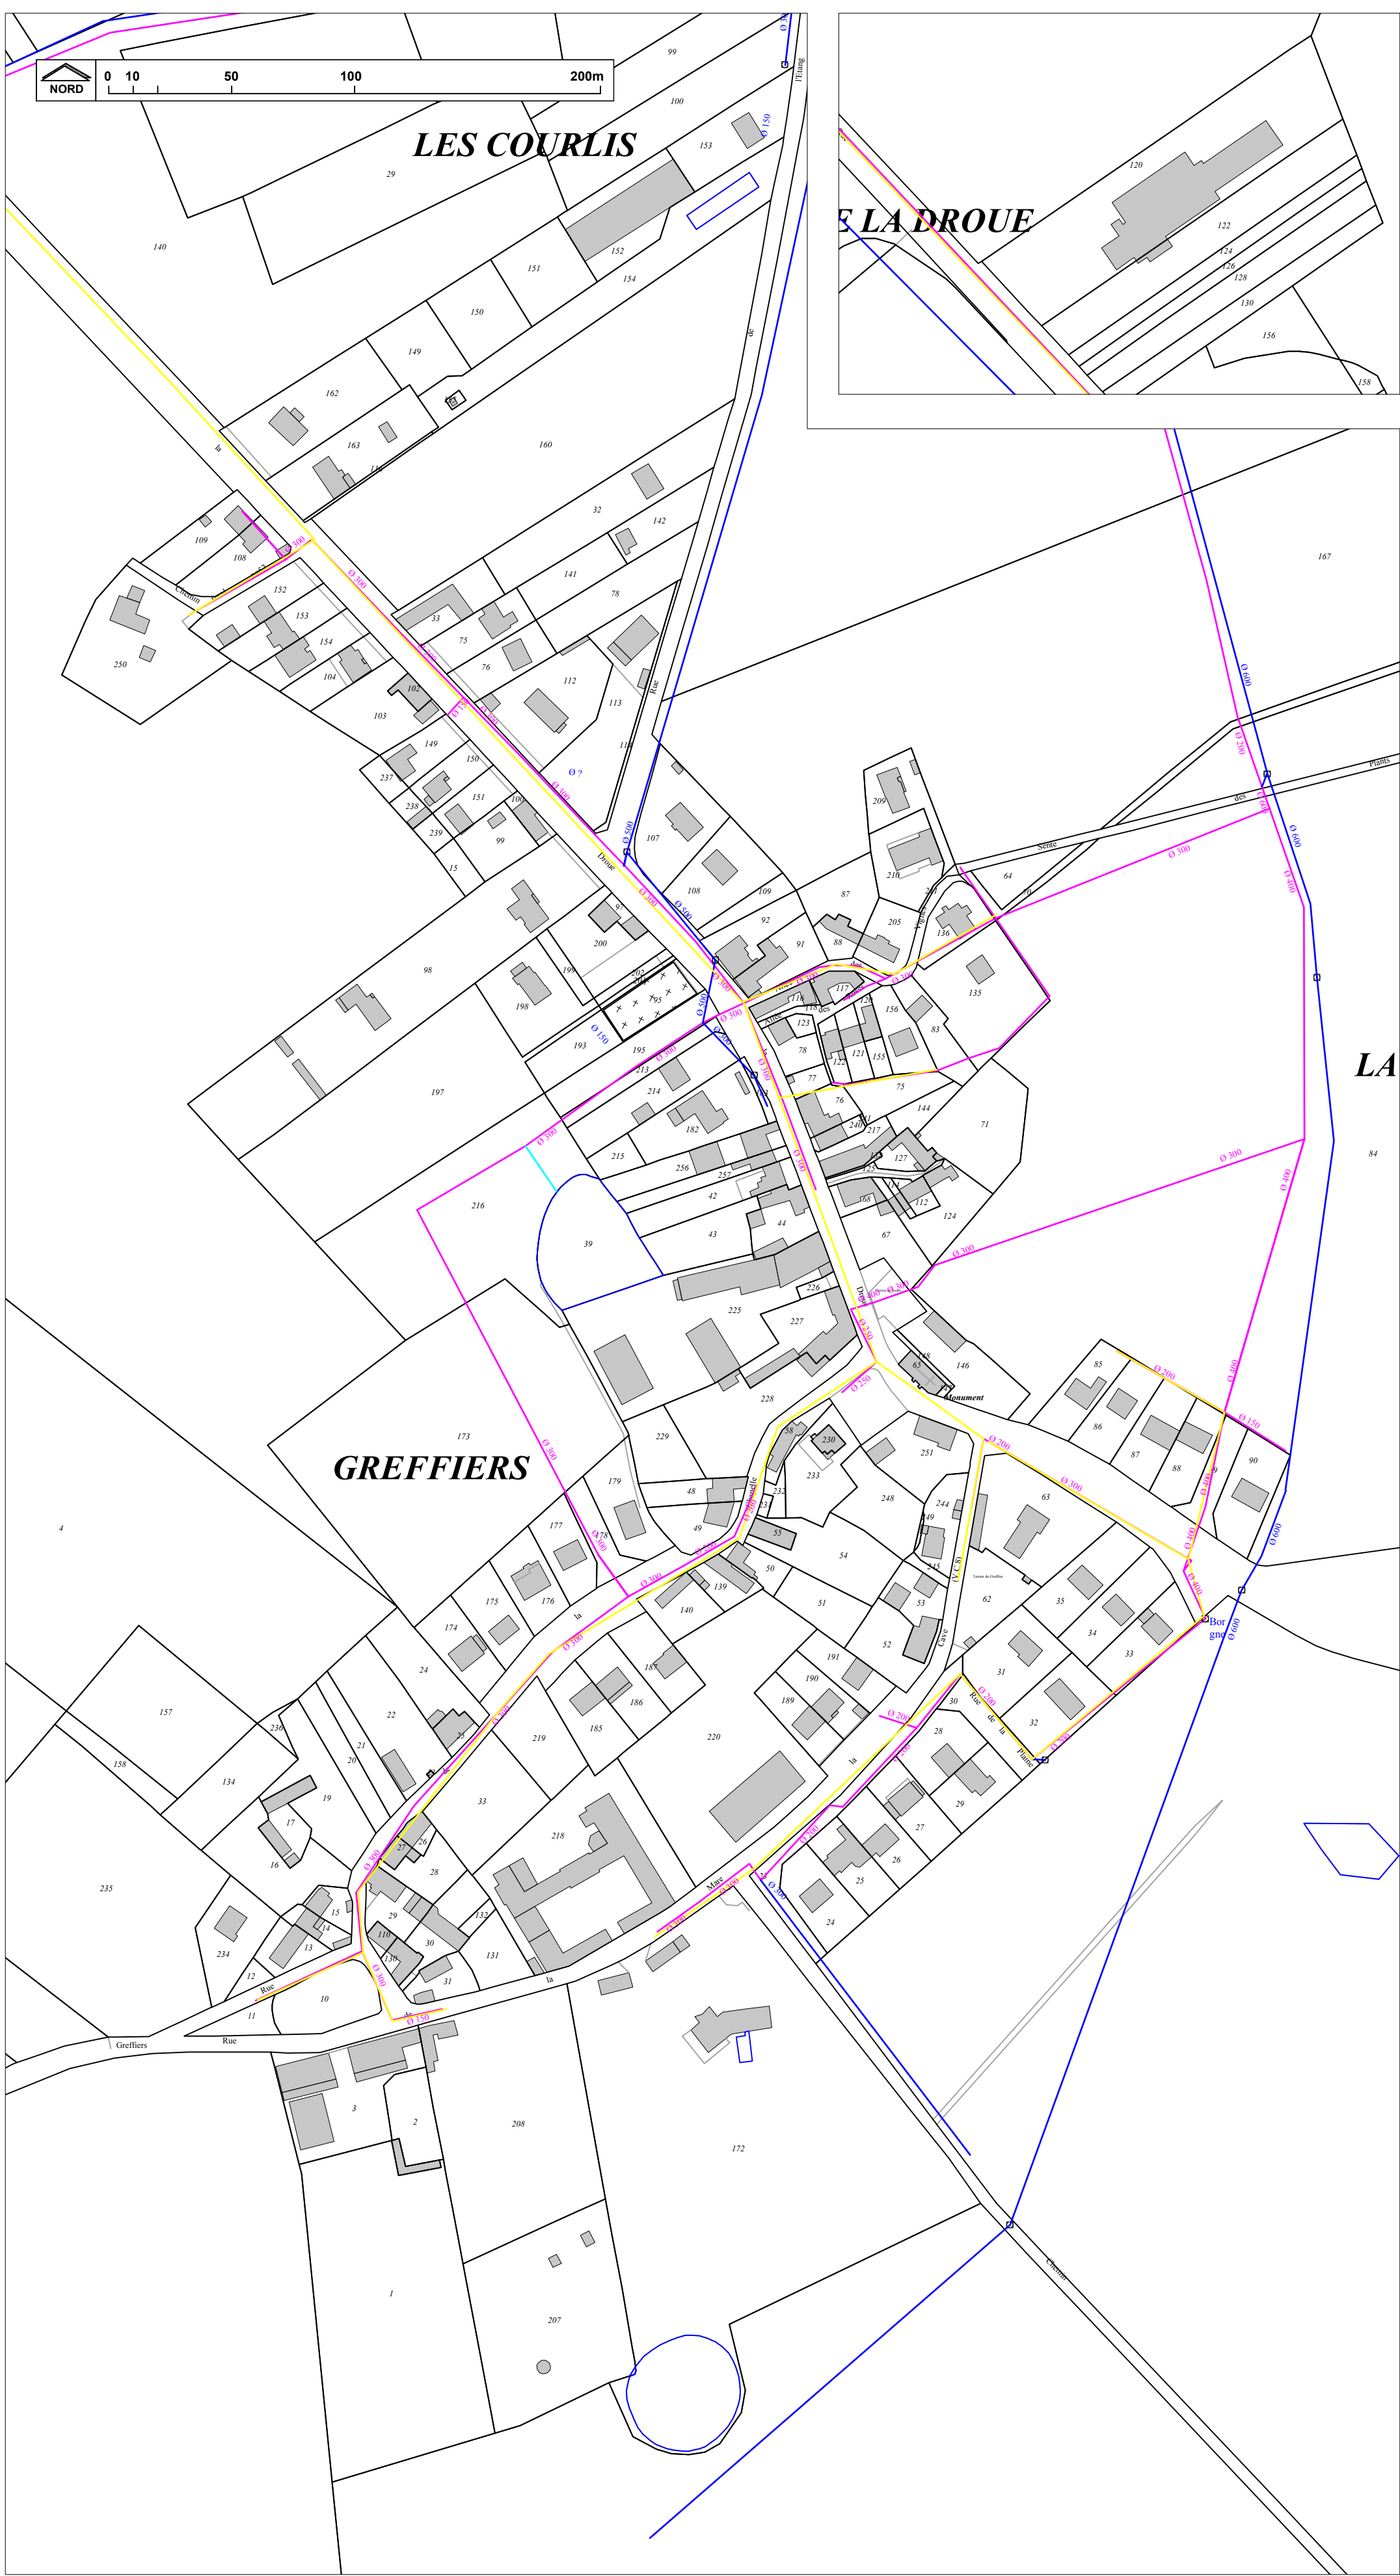

- LÉGENDE**
- Réseau d'eaux usées
 - Réseau unitaire
 - Réseau d'eaux pluviales

Département des Yvelines, commune de

Sonchamp

Plan local d'urbanisme

Pos approuvé le 18 décembre 2000, révisé le 1er décembre 2004
Mis à jour les 29 janvier 2002, 23 juin 2004, 20 avril 2010, 4 mai 2010 et 7 décembre 2012
Babouat du Plu prescrite le 31 mai 2013
Plu arrêté le 16 juin 2017
Plu approuvé le 2 février 2018

Vu pour être annexé à la délibération du conseil municipal du 2 février 2018 approuvant le plan local d'urbanisme de la commune de Sonchamp.

Le maire,
Monique Guénin

ANNEXES SANITAIRES
plan des réseaux d'assainissement

Date : 15 janvier 2018 Phase : Approbation Échelle : 1 / 2 000

Mairie de Sonchamp, 42, rue André Thore, 78120 Sonchamp
18 21 34 84 45 78, mairie.sonchamp@wanadoo.fr

agence **GILSON & associés S.A.S.** urbanisme et paysage
2, rue des Côtes, 28000 Chartres / courriel : contact@gilsonpaysage.com

6.2