



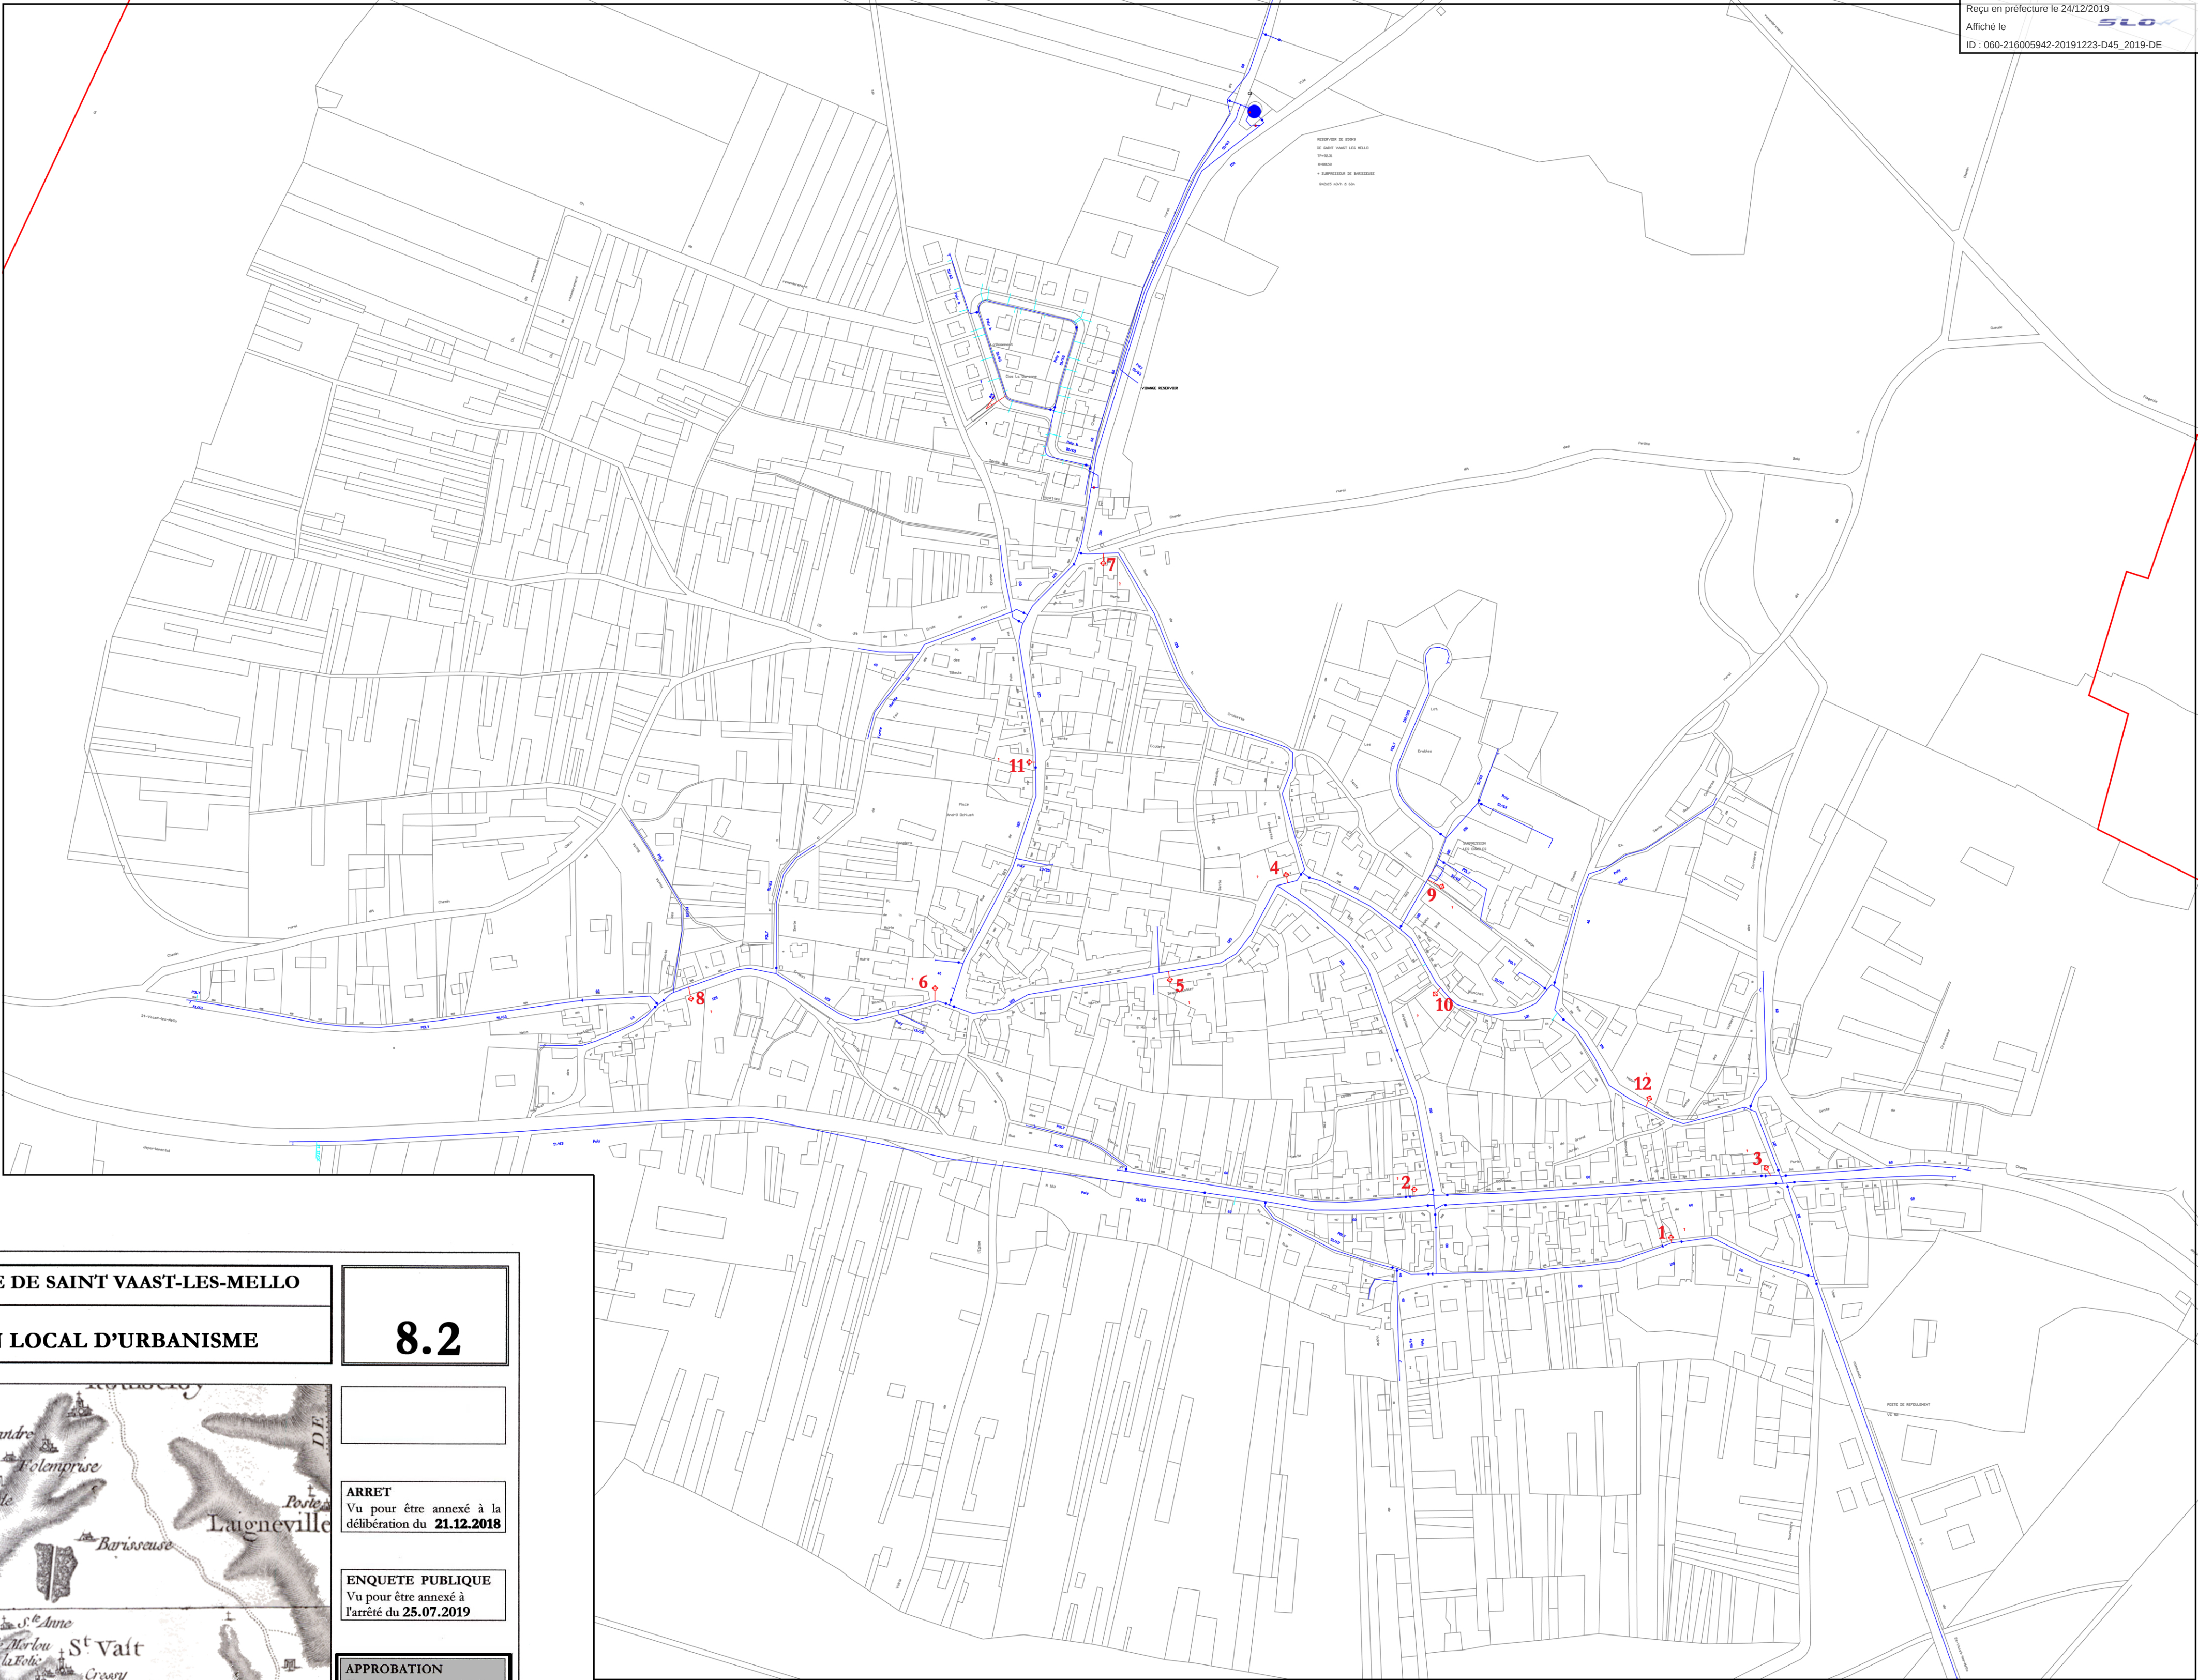

COMMUNE DE SAINT VAAST-LES-MELLO

PLAN LOCAL D'URBANISME

8.2

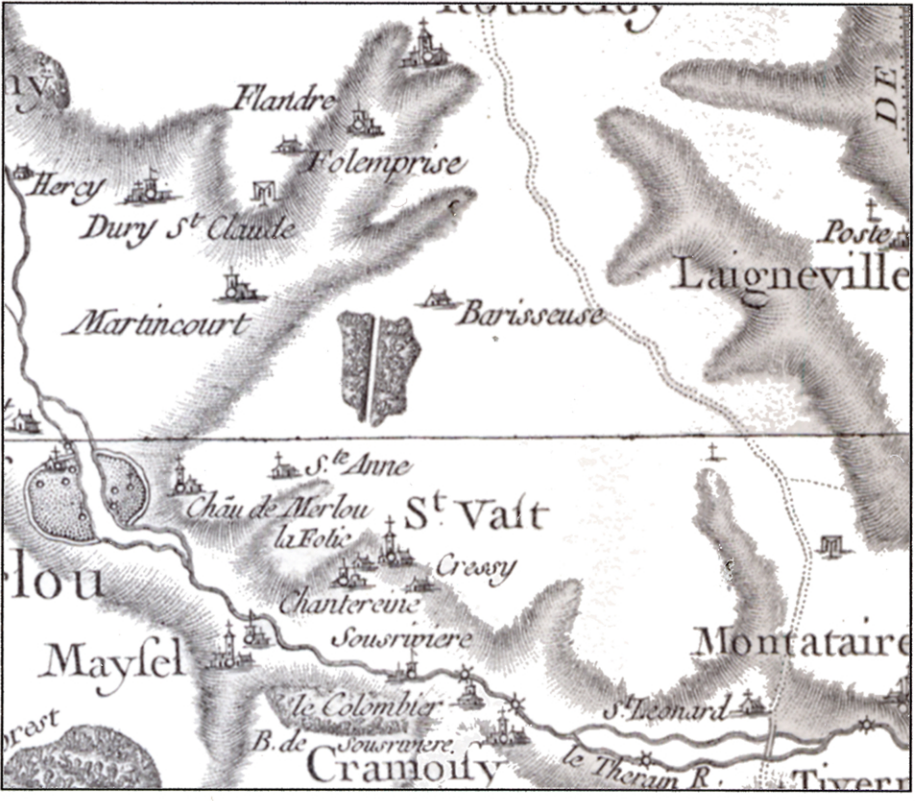

ARRET

Vu pour être annexé à la délibération du **21.12.2018**

ENQUETE PUBLIQUE

Vu pour être annexé à l'arrêté du **25.07.2019**

APPROBATION

Vu pour être annexé à la délibération du **23.12.2019**

EXECUTOIRE

A compter du

ANNEXE SANITAIRE
EAU POTABLE
DEFENSE INCENDIE

ENJEUX - Atelier d'Urbanisme et d'Aménagement Urbain

8 place de la République 60290 MONCHY SAINT ELOI – T: 0951014576 / 0681066484 C: enjeuxdurba@frec.fr

Sarl au capital de 7.622 euros - RCS SENLIS B 385157474 - CODE APE - SIRET 38515747400011

Légende

- Réseau de distribution
- Poteau incendie
- Réservoir