Envoyé en préfecture le 01/04/2025
Reçu en préfecture le 01/04/2025
Publié le
ID : 030-213000201-20250331-D2025_07-DE

CHIVAS
Géomètre Expert DPLG

Département du GARD

Commune de AUBORD

PLAN DE BORNAGE

Section ZB Parcelles 504

Tableau des coordonnées des points bornées		
MAT	X	Y
A	1806588.67	3172676.57
B	1806585.07	3172678.65
C	1806583.90	3172678.99
D	1806558.04	3172698.10
E	1806570.10	3172706.69
F	1806597.83	3172727.89
G	1806602.81	3172733.89
H	1806621.66	3172738.18
I	1806641.15	3172723.29
K	1806620.39	3172713.39
L	1806615.74	3172710.06
M	1806610.57	3172705.06
N	1806605.05	3172698.95
O	1806602.36	3172695.38
P	1806600.43	3172692.54
Q	1806591.32	3172679.14
j	1806627.59	3172717.65

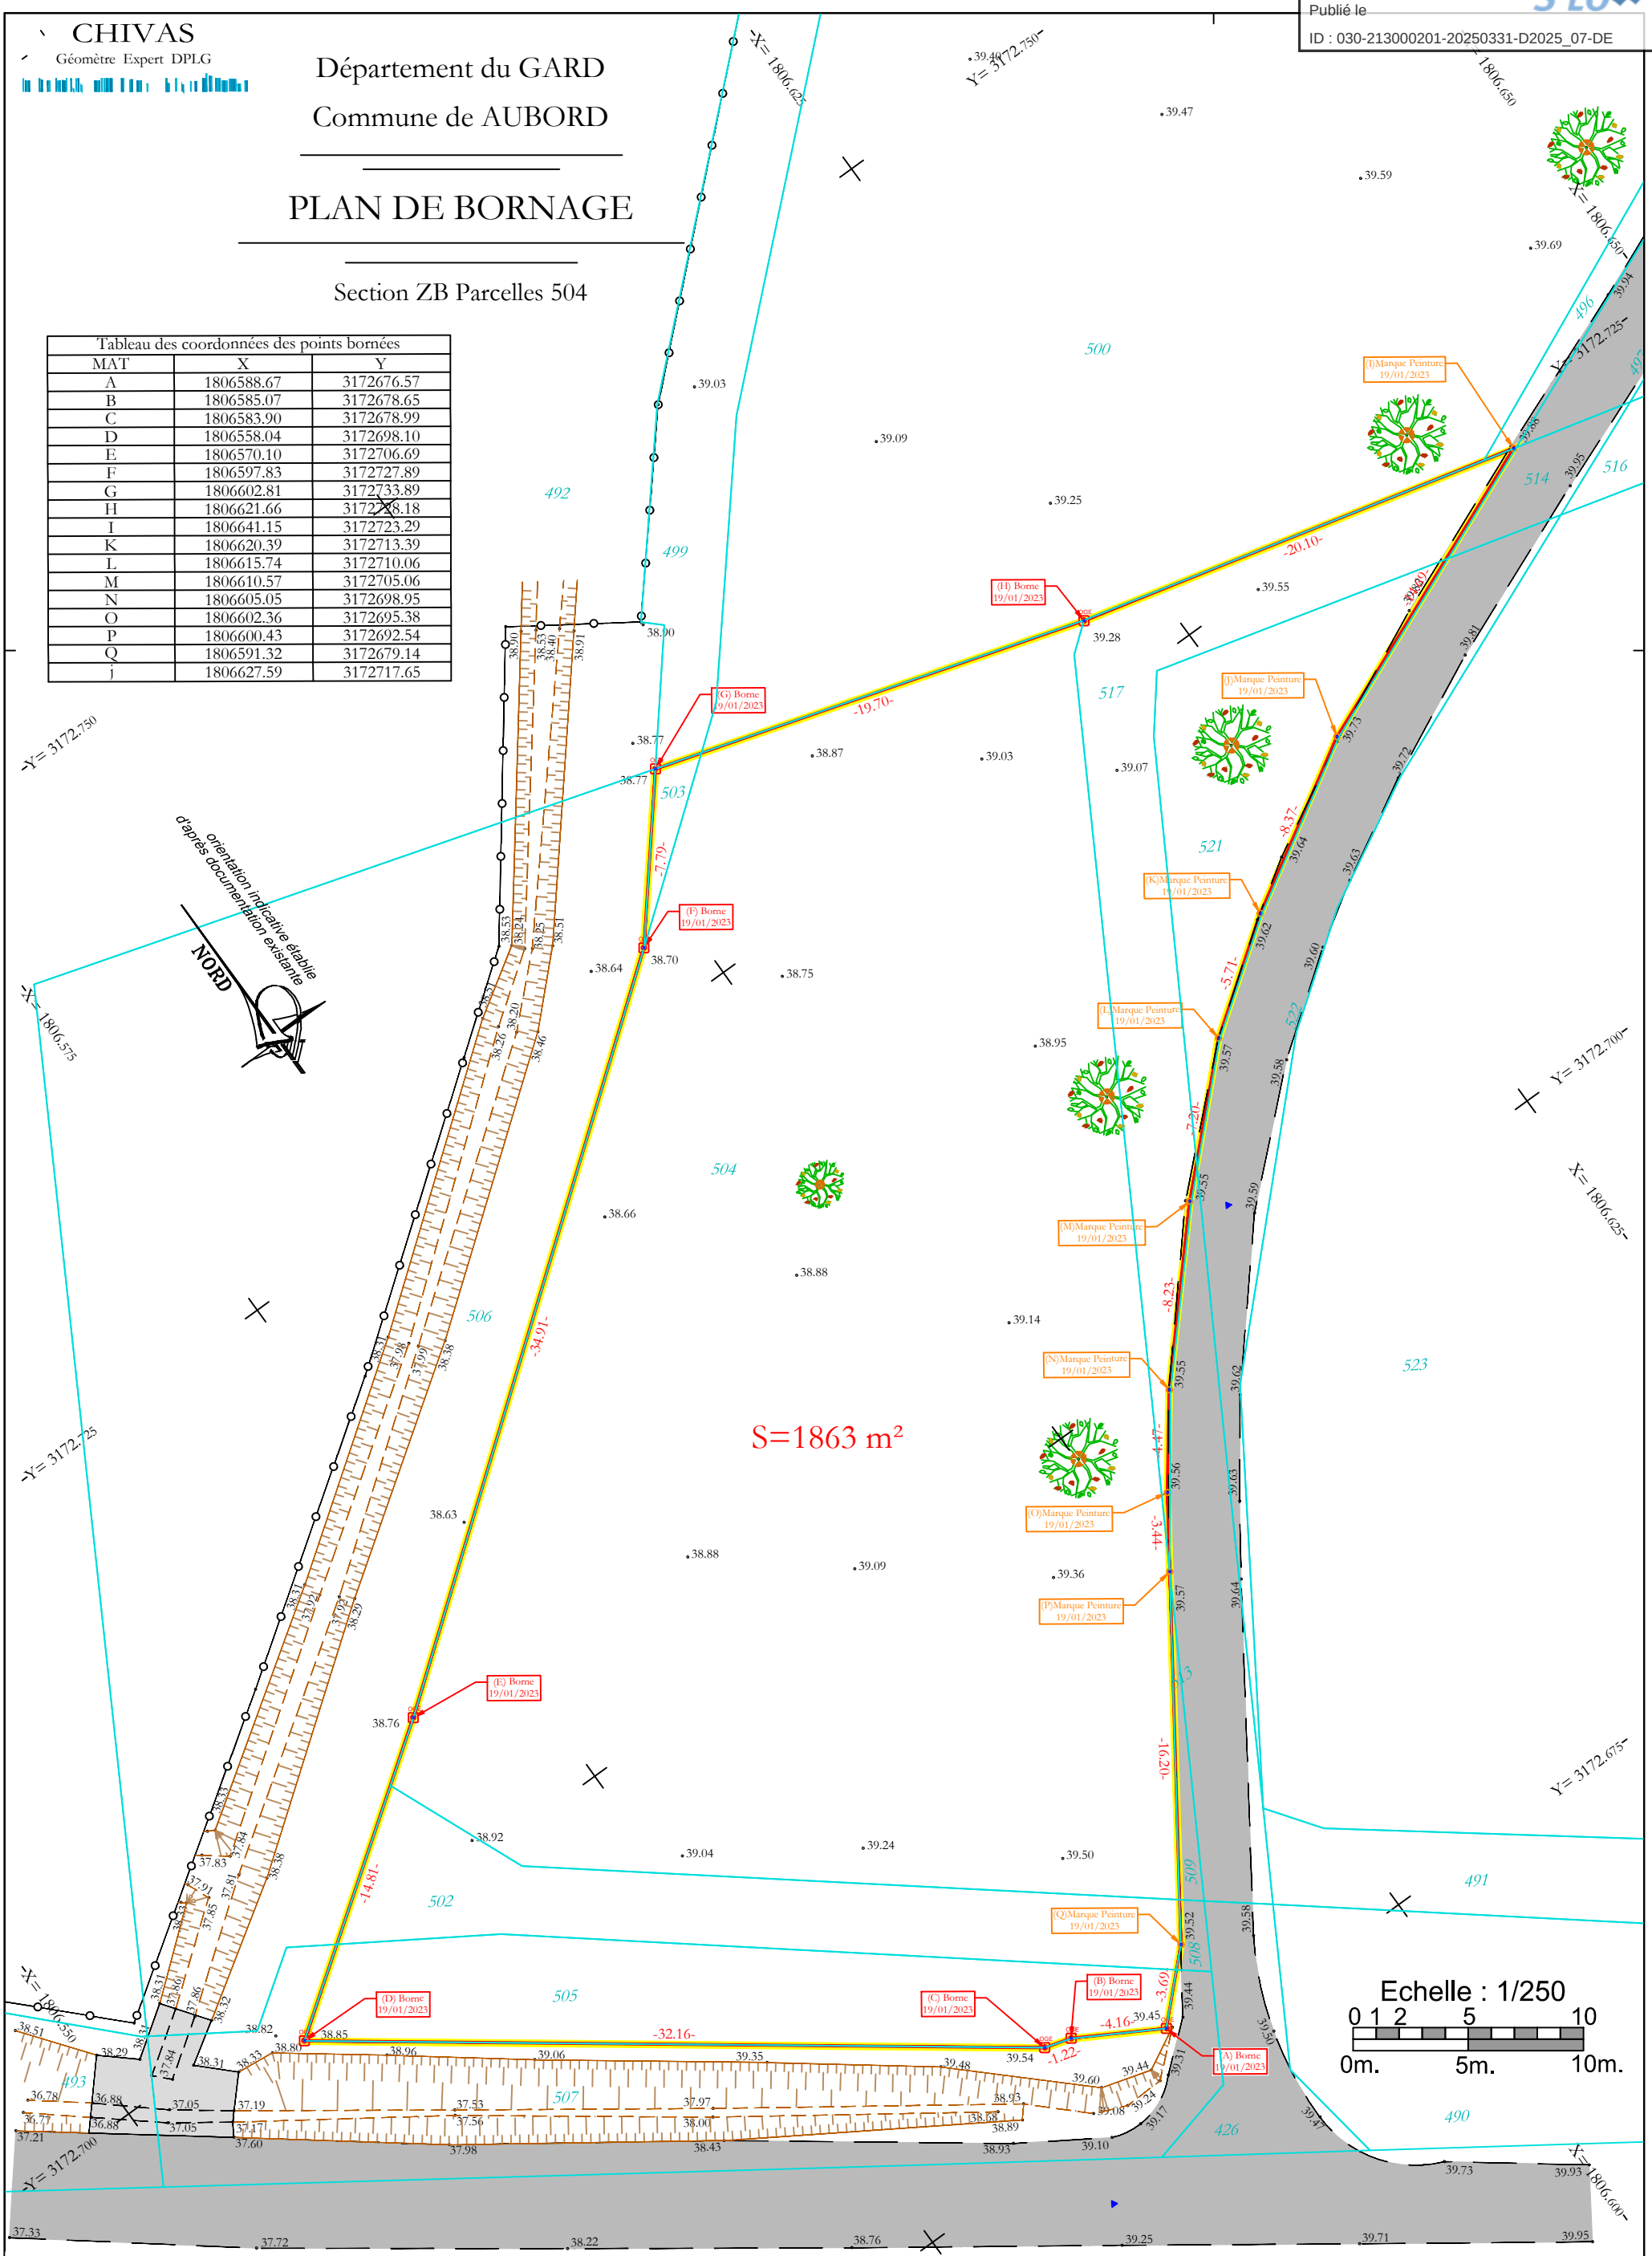

La planimétrie est rattachée au système de référence géodésique RGF 93 CC44
L'altimétrie est rattachée au nivellement général de la France (NGF).
Les limites sont inopposables au tiers tant qu'elles n'ont pas fait l'objet d'un bornage contradictoire
Levé et dressé par la SARL CHIVAS Géomètre Expert

Immeuble D3 134, Avenue de Magellan 30320 Marguerittes Tel:04.66.75.28.37 Fax:04.66.75.07.80 E-mail:geometre@cabinet-chivas.fr

Janvier 2023 Aff 2023-008