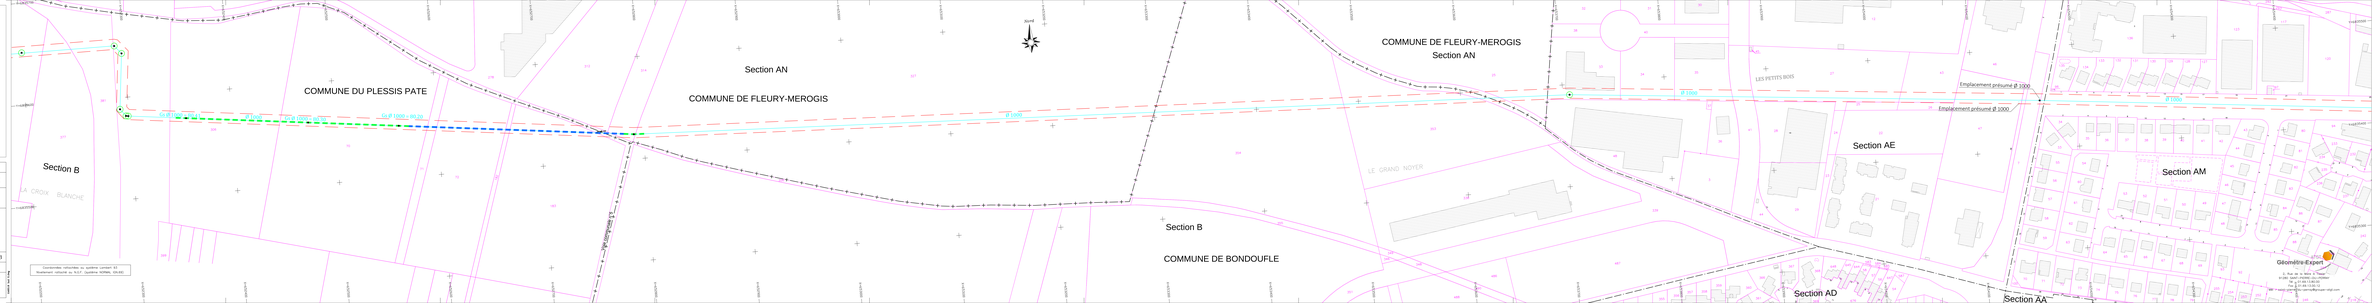
LEGENDE
CANALISATION GF 1391 Ø 1000 et Ø 800
SERVITUDE
CADASTRE
LIMITE DE SECTION
LIMITE DE COMMUNE
Ex: Géométrie supérieure
POINTS INCERNIS PAR SIAE2
Classe A incertitude max +/- 50cm
Classe B incertitude de 50cm à +/- 1.50m
DEPARTEMENT DE L'ESSONNE
PLESSIS-PATE - FLEURY-MEROGIS - BONDOUFLE
PLAN PARCELLAIRE
CONDUITE DE REFOULEMENT
ENTRE
L'USINE DE MORSANG ET LE RESERVOIR DE LINAS
DATE : 12/09/2017
ECHELLE : 1/1000
PLAN 5/13
INDICE 5
Géomètre-Expert
Agence de Saint-Pierre-du-Perray
Z.I. Rue de la Mare à Vannes
91280 SAINT-PIERRE-DU-PERRAY
Tél. : 01 69 13 88 00 - Fax : 01 69 13 88 12
E-MAIL : agence.stpierre@geometre-expert.com
Mise des ouvrages figurés à l'issue : 1988/2003
DOSSIER
G46518
Coordonnées rattachées au système Lambert 93
Nivellement rattaché au N.G.F. Système NGF69, SD.NGI
COMMUNE DU PLESSIS PATE
COMMUNE DE FLEURY-MEROGIS
COMMUNE DE BONDOUFLE
Section AN
Section B
Section AE
Section AM
Section AD
Section AA
LA CROIX BLANCHE
LE GRAND NOYER
LES PETITS BOIS
Emplacement présumé Ø 1000
Ø 1000
Ø 1500
Ø 1200
Ø 1000 - 90.20
Ø 1000 - 90.00
Ø 1000 - 90.00
Ø 1000 - 90.00
Nord
Géomètre-Expert
Z.I. Rue de la Mare à Vannes
91280 SAINT-PIERRE-DU-PERRAY
Tél. : 01 69 13 88 00
Fax : 01 69 13 88 12
MAIL : agence.stpierre@geometre-expert.com