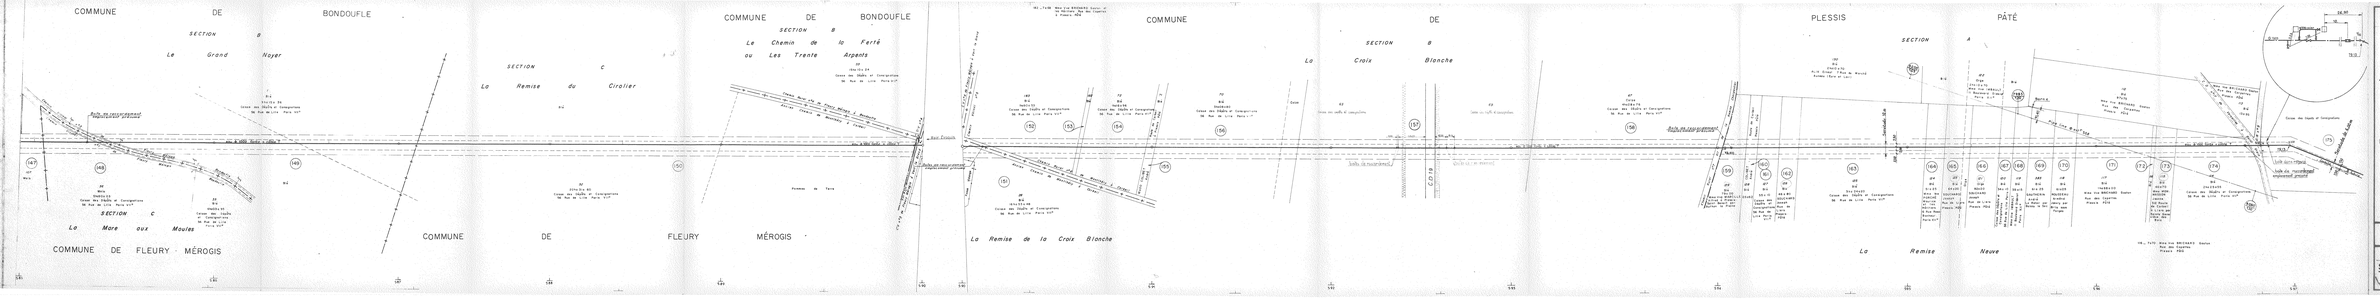

SOCIÉTÉ LYONNAISE DES EAUX ET DE L'ÉCLAIRAGE

REGION PARISIENNE SUD

ADDUCTION DE MORSANG / SEINE

CONDUITE DE REFOULEMENT
ENTRE
L'USINE DE MORSANG ET LE RESERVOIR DE LINAS

PLAN PARCELLAIRE
FEUILLE N°5
DE LA STATION 85 A LA STATION 99

Arr. 4e Arrond. en Tri-ref 1958 par P. BRULLE Géomètre Expert Paris - COMPIL.

S.A.F.E.G.E.

ECHELLE : 1/1000	PARIS, LE 29-8-68
SLEE. RPS. n° 5553	MODIFICATIONS
GE. 31 197	DATE Mise à jour N.M.N. Réal. Trait. 2ème tranche