


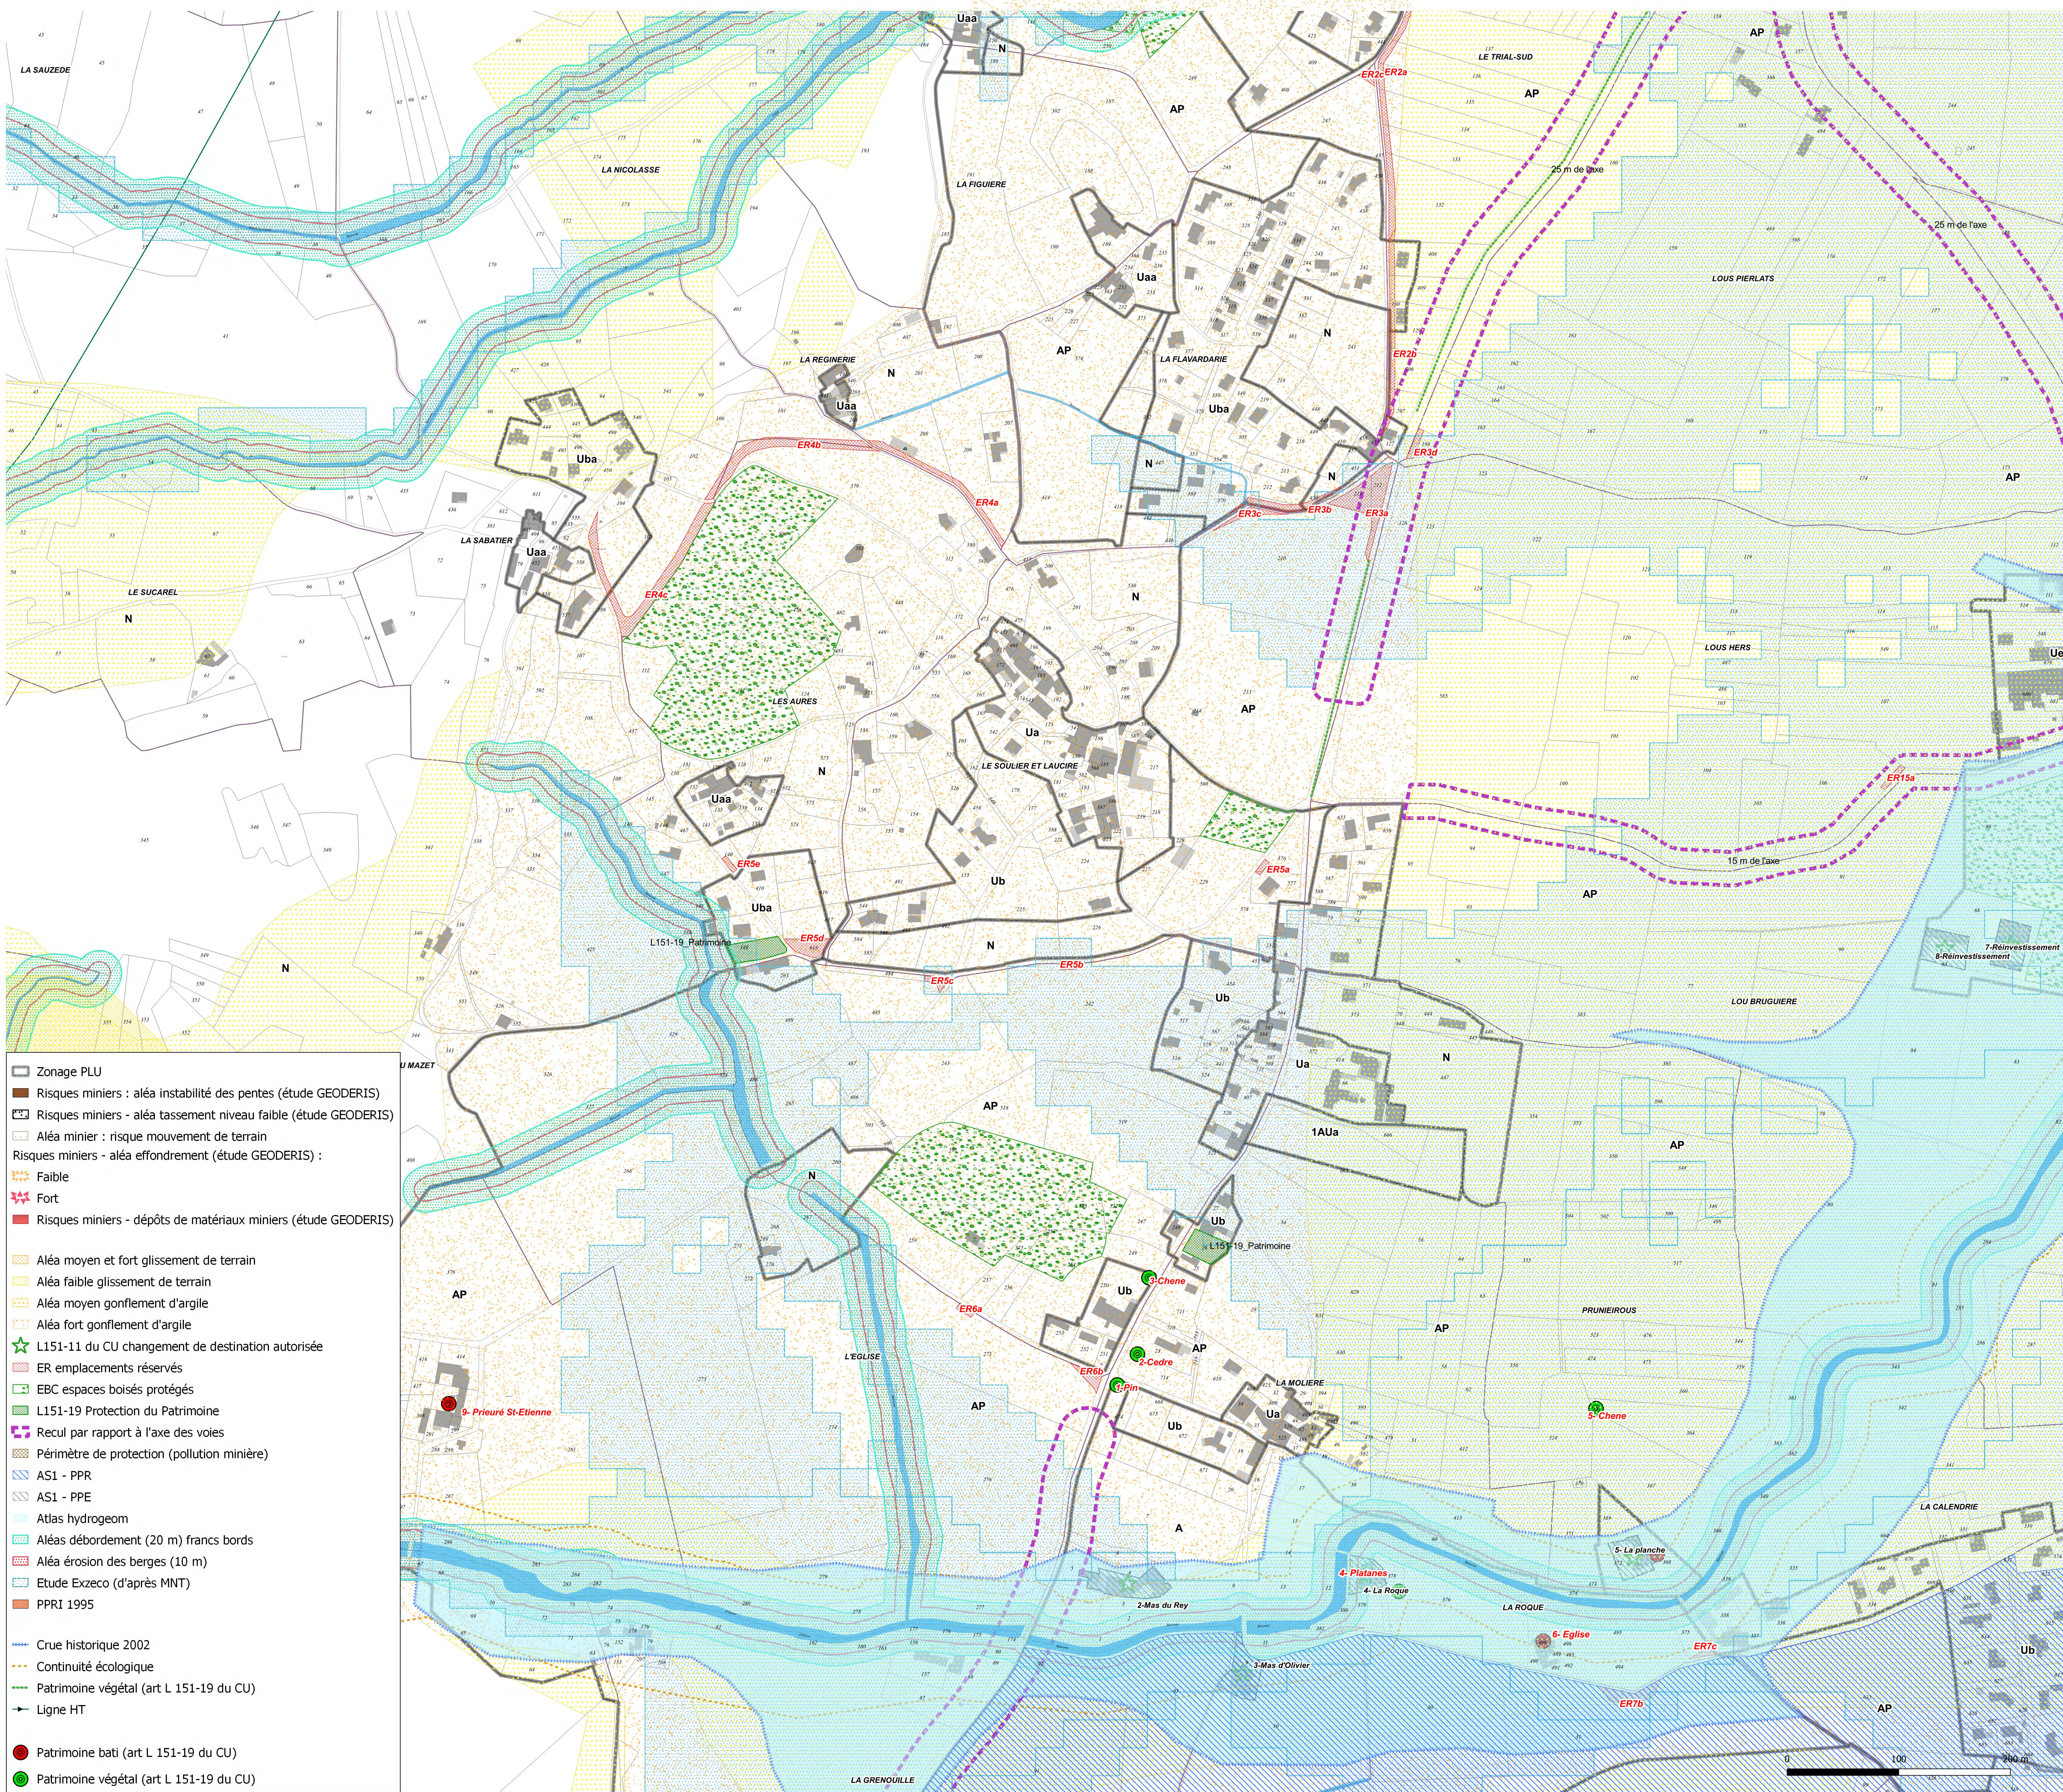

Zonage PLU

Risques miniers : aléa instabilité des pentes (étude GEODERIS)

Risques miniers - aléa tassement niveau faible (étude GEODERIS)

Aléa minier : risque mouvement de terrain

Risques miniers - aléa effondrement (étude GEODERIS) :

Faible

Fort

Risques miniers - dépôts de matériaux miniers (étude GEODERIS)

Aléa moyen et fort glissement de terrain

Aléa faible glissement de terrain

Aléa moyen gonflement d'argile

Aléa fort gonflement d'argile

L151-11 du CU changement de destination autorisée

ER emplacements réservés

EBC espaces boisés protégés

L151-19 Protection du Patrimoine

Recul par rapport à l'axe des voies

Périmètre de protection (pollution minière)

AS1 - PPR

AS1 - PPE

Atlas hydrogeom

Aléas débordement (20 m) francs bords

Aléa érosion des berges (10 m)

Etude Ezeco (d'après MNT)

PPRI 1995

Crue historique 2002

Continuité écologique

Patrimoine végétal (art L 151-19 du CU)

Ligne HT

Patrimoine bâti (art L 151-19 du CU)

Patrimoine végétal (art L 151-19 du CU)

NUMERO	VOCATION	LOCALISATION	REFERENCES CADASTRALES	SURFACE	BENEFICIAIRE
1a	Emplacement local déchet (collecte)	LA MADELEINE	Parcelle : 4 Section : AD	72,2 m²	COMMUNE
1b	Emplacement local déchet (collecte)	LA MADELEINE	Parcelle : 443 Section : AD	53,6m²	COMMUNE
1c	Emplacement local déchet (collecte)	LE MAS DE BEAU	Parcelle : 466 Section : AD	58,9m²	COMMUNE
2a	Elargissement de voirie et aire de stationnement	LA FLAVARDERIE	Parcelle : 138, 137, 136, 135, 134, 133, 132 Section : AN, AP	1463,2m²	COMMUNE
2b	Elargissement de voirie	LA FLAVARDERIE	Parcelle : 242, 241 Section : AN	746,1m²	COMMUNE
2c	Elargissement de voirie et aire de stationnement	LA FLAVARDERIE	Parcelle : 347 Section : AN	103,9m²	COMMUNE
3a	Elargissement de voirie et aménagement d'un arrêt de bus	LA FLAVARDERIE	Parcelle : 212, 211, 210 Section : AR	1412,7m²	COMMUNE
3b	Elargissement de voirie	LA FLAVARDERIE	Parcelle : 411, 212, 370 Section : AP	515,7m²	COMMUNE
3c	Elargissement de voirie	LA FLAVARDERIE	Parcelle : 210 Section : AN	163,5m²	COMMUNE
3d	Aménagement d'un arrêt de bus	LA FLAVARDERIE	Parcelle : 166 Section : AN	140,9m²	COMMUNE
4a	Elargissement de voirie	LA REGNERIE	Parcelle : 206,205 Section : AR	711m²	COMMUNE
4b	Création de voirie	LA REGNERIE	Parcelle : 114, 101, 102 Section : AR	1383,4m²	COMMUNE
4c	Création de voirie	LA SABATIER	Parcelle : 500, 105, 104 Section : AR	1824,3m²	COMMUNE
5a	Elargissement de voirie pour création d'une aire de croisement	LE SOULIER	Parcelle : 238 Section : AP	75m²	COMMUNE
5b	Elargissement de voirie pour création d'une aire de croisement	LE SOULIER	Parcelle : 484 Section : AR	75m²	COMMUNE
5c	Elargissement de voirie pour création d'une aire de croisement	LE SOULIER	Parcelle : 495 Section : AN	131,3m²	COMMUNE
5d	Emplacement local déchet (collecte)	LE SOULIER	Parcelle : 411 Section : AR	485,1m²	COMMUNE
5e	Elargissement de voirie pour création d'une aire de croisement	LE SOULIER	Parcelle : 140 Section : AN	75m²	COMMUNE
6a	Elargissement de voirie pour création d'une aire de croisement	LA MOLIERE	Parcelle : 275 Section : AR	75m²	COMMUNE
6b	Elargissement de voirie	LA MOLIERE	Parcelle : 275 Section : AR	240,5m²	COMMUNE
7a	Elargissement de voirie pour création d'une aire de croisement	LA MOLIERE	Parcelle : 381 Section : AN	134,7m²	COMMUNE
7b	Elargissement de voirie pour création d'une aire de croisement	ORTHOUX	Parcelle : 31 Section : AN	526m²	COMMUNE
7c	Elargissement de voirie pour création d'une aire de croisement	ORTHOUX	Parcelle : 375 Section : AN	96,6m²	COMMUNE
8a	Elargissement de voirie pour création d'une aire de croisement	BOUZENE	Parcelle : 299 Section : AN	150,5m²	COMMUNE
8b	Création d'une aire de stationnement	BOUZENE	Parcelle : 595 Section : AN	420,3m²	COMMUNE
9	Elargissement de voirie	ORTHOUX	Parcelle : 314,313,312,545 Section : AN	638m²	COMMUNE
10a	Elargissement de voirie pour création d'une aire de croisement	CAGNARDASSES	Parcelle : 299 Section : AK	35,4m²	COMMUNE
10b	Elargissement de voirie pour création d'une aire de croisement	CAGNARDASSES	Parcelle : 299 Section : AK	391m²	COMMUNE
10c	Elargissement de voirie pour création d'une aire de croisement	LA MULE	Parcelle : 273 Section : AK	75m²	COMMUNE
11	Emplacement local déchet (collecte)	LA MULE	Parcelle : 273 Section : AK	261,1m²	COMMUNE
12a	Elargissement de voirie	ORTHOUX	Parcelle : 48,53,50,51 Section : AL	1384,1m²	COMMUNE
12b	Aménagement d'un arrêt de bus	ORTHOUX	Parcelle : 51 Section : AL	202,1m²	COMMUNE
13	Elargissement de voirie	LA CANAL	Parcelle : 357, 368 Section : AP	317,2m²	COMMUNE
14a	Création d'une aire de stationnement	LE CHATEAU	Parcelle : 117 Section : AP	932,3m²	COMMUNE
14b	Création d'une aire de stationnement	LE CHATEAU	Parcelle : 127 Section : AP	1384,7m²	COMMUNE
15a	Emplacement local déchet (collecte)	LA BRUQUIERE	Parcelle : 106 Section : AN	99m²	COMMUNE
15b	Elargissement de voirie	LA BRUQUIERE	Parcelle : 109 Section : AN	270m²	COMMUNE
16	Création d'une aire de stationnement	ORTHOUX	Parcelle : 601 Section : AN	68m²	COMMUNE

Département du Gard

Commune de TORNAC

Plan Local d'Urbanisme

PLAN DE ZONAGE

3b- Plan du secteur village

Echelle 1/2000

	16/08/2004	31/08/2017		26/06/2018
Procédure	Prescription	Arrêt du projet	Publication	Approbation