


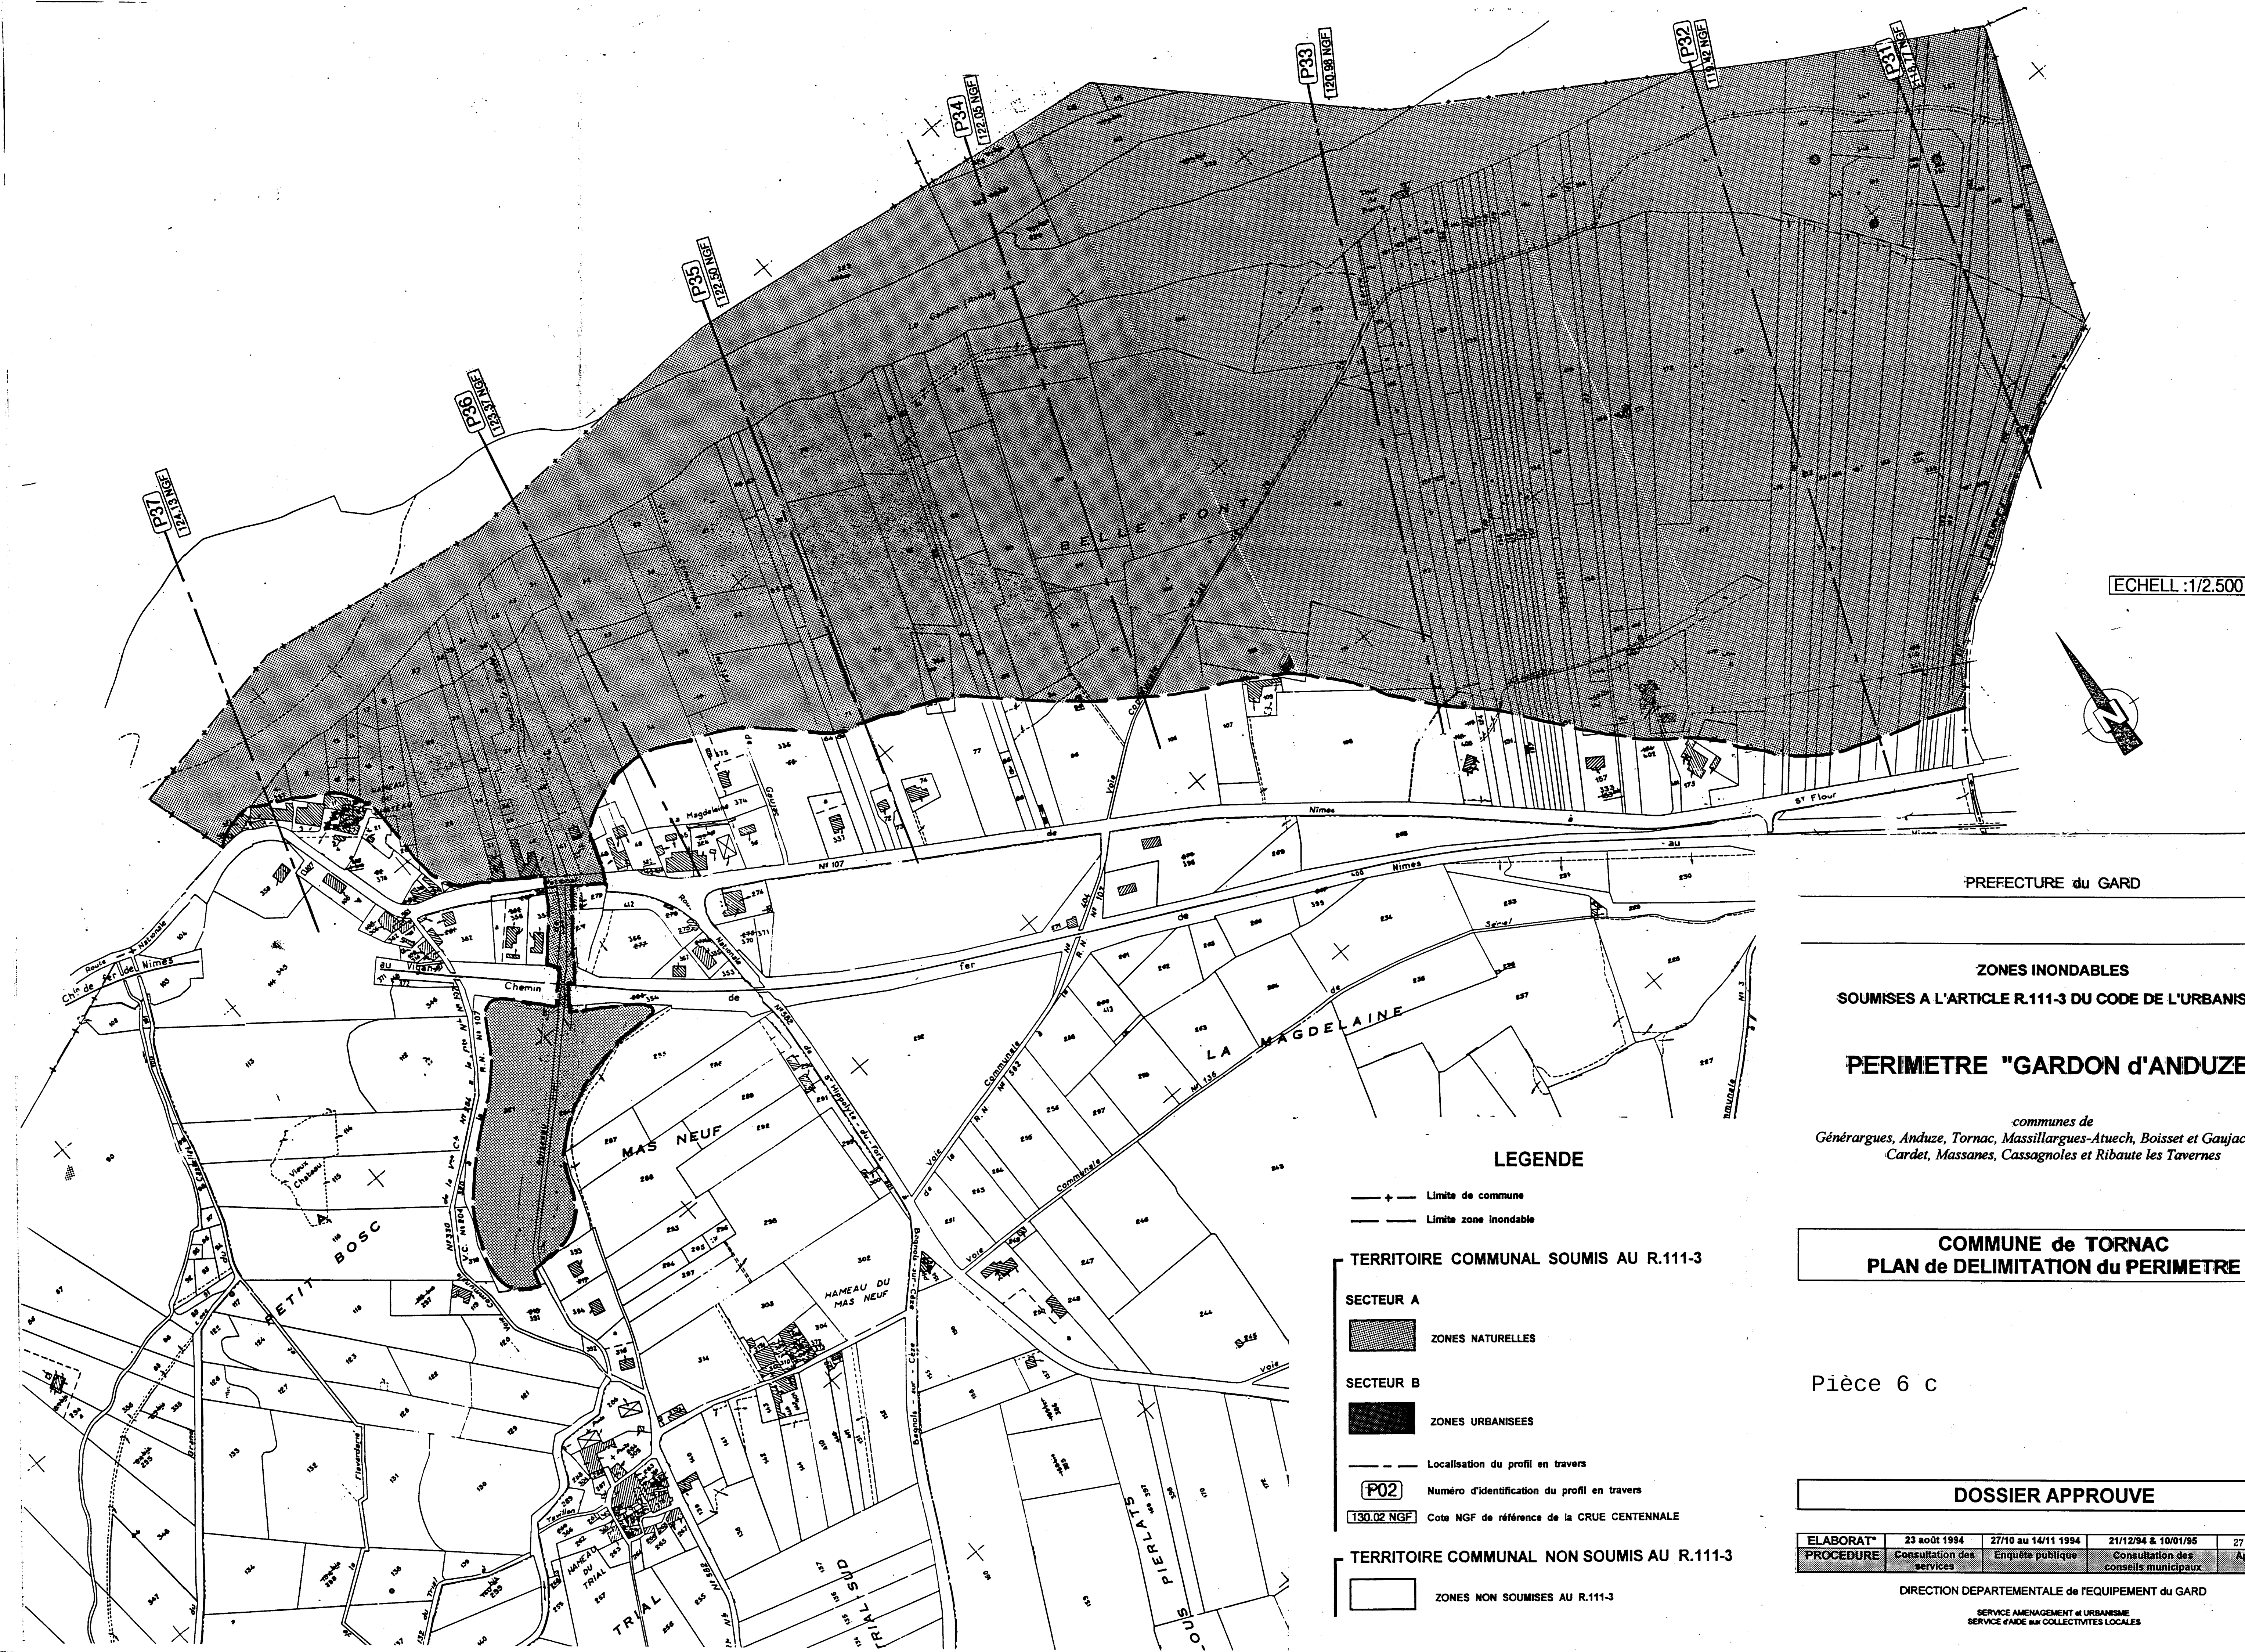

ECHELL : 1/2.500

PREFECTURE du GARD

3.3

ZONES INONDABLES
SOUMISES A L'ARTICLE R.111-3 DU CODE DE L'URBANISME

PERIMETRE "GARDON d'ANDUZE"

communes de
Générargues, Anduze, Tornac, Massillargues-Atuech, Boisset et Gaujac, Lézan,
Cardet, Massanes, Cassagnoles et Ribaute les Tavernes

COMMUNE de TORNAC
PLAN de DELIMITATION du PERIMETRE

Pièce 6 c

DOSSIER APPROUVE

ELABORAT*	23 août 1994	27/10 au 14/11 1994	21/12/94 & 10/01/95	27 AVRIL 1995
PROCEDURE	Consultation des services	Enquête publique	Consultation des conseils municipaux	Approbation

DIRECTION DEPARTEMENTALE de l'EQUIPEMENT du GARD
SERVICE AMENAGEMENT et URBANISME
SERVICE d'AIDE aux COLLECTIVITES LOCALES