

SYNDICAT MIXTE DES RIVIERES DU BEAUJOLAIS

ETUDE HYDRAULIQUE ET HYDROLOGIQUE DES RIVIERES DU BEAUJOLAIS



ATLAS CARTOGRAPHIQUE DE L'ALEA INONDATION

NOVEMBRE 2010 08.G.7.2.288/2




LISTE DES PLANCHES AU 1/2 500


Assemblage des planches au 1/2 500


- Cartes de l'Aléa inondation en crue centennale pour les rivières :
 - Arlois
 - Mauvaise
 - Ardières
 - Vauxonne
 - Marverand
 - Nizerand
 - Morgon


La grille d'aléas appliquée est la suivante :


Hauteur d'eau

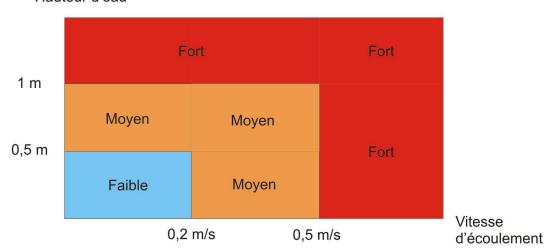


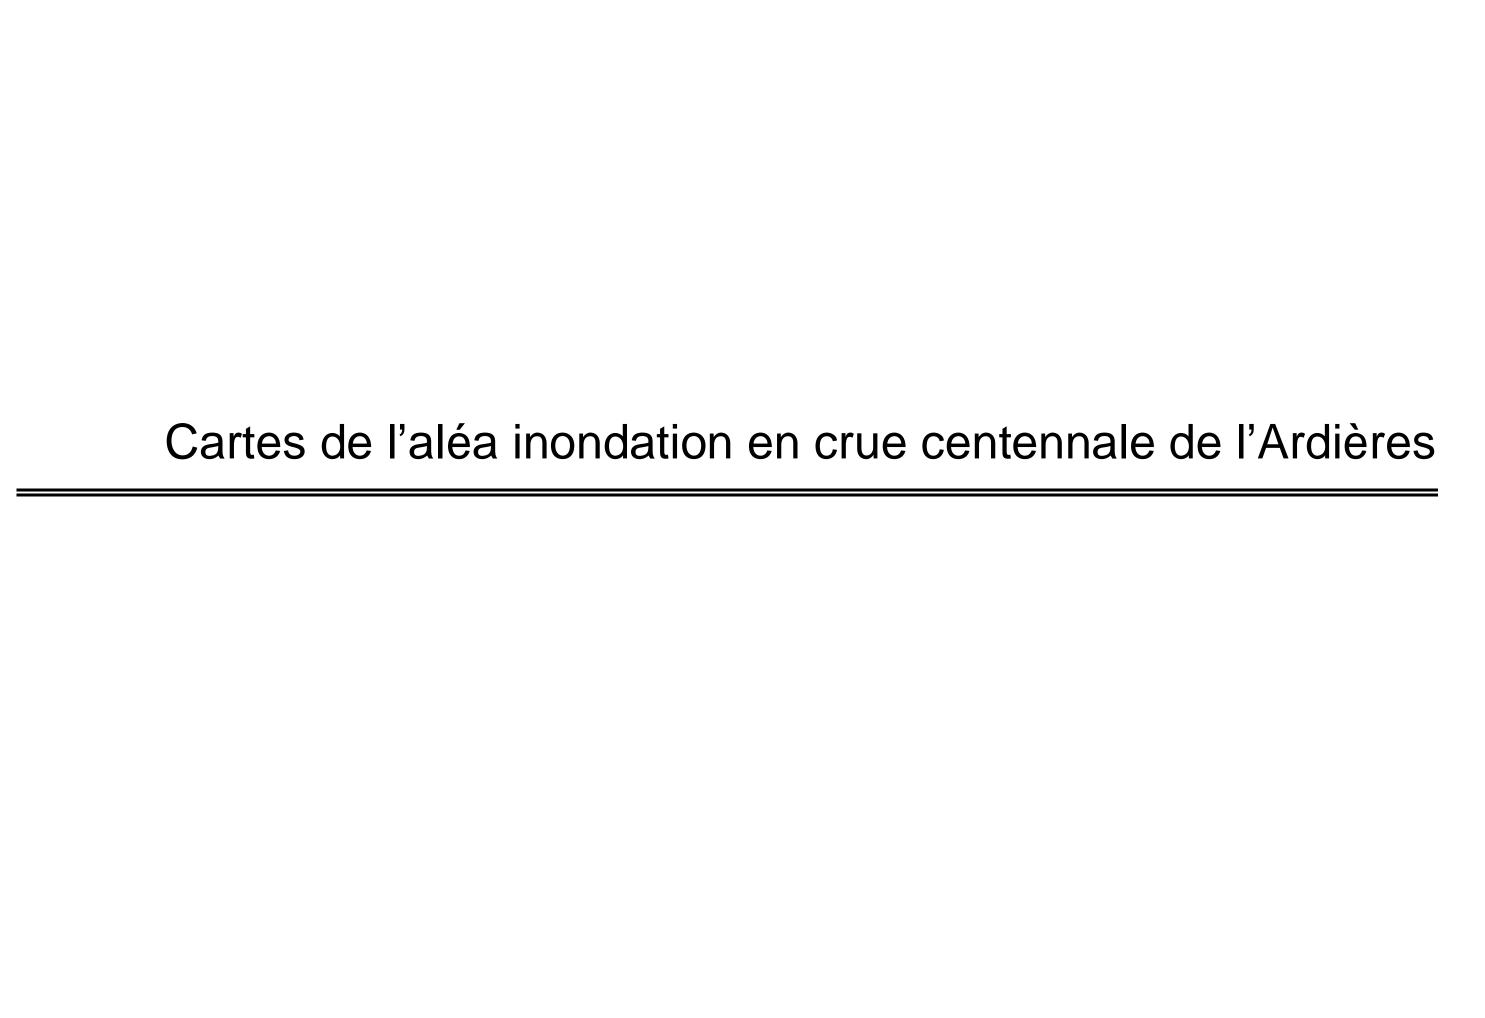


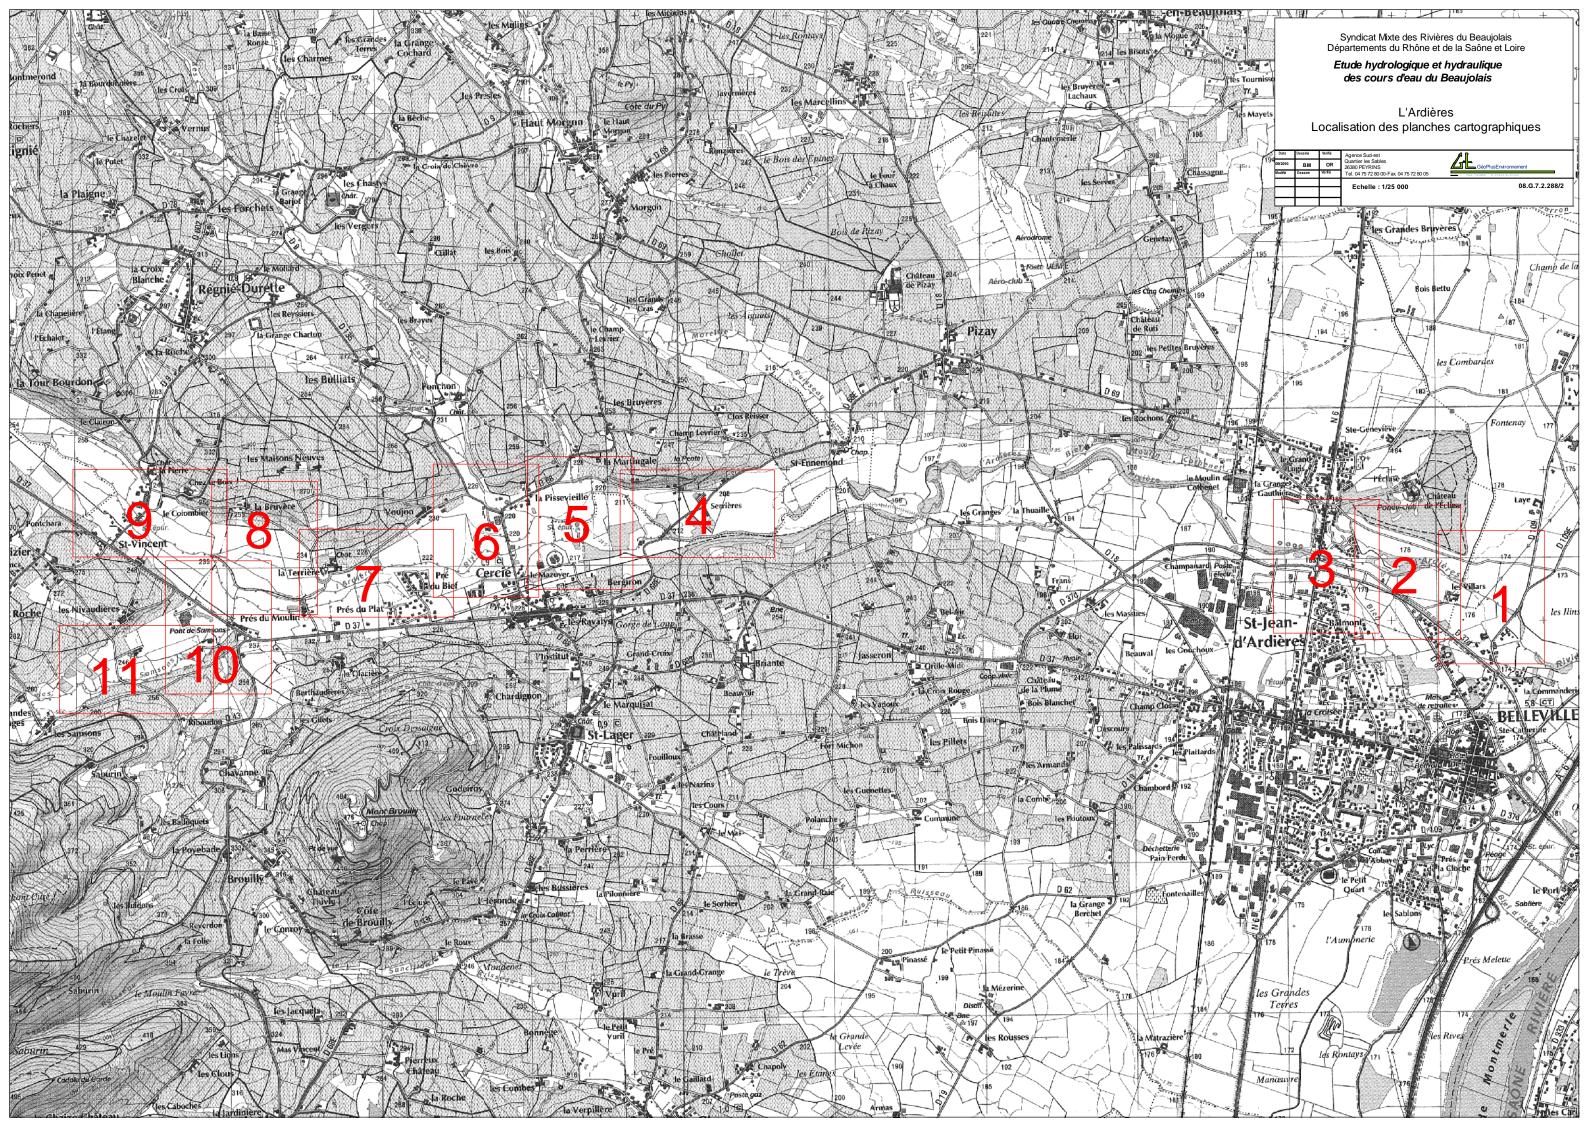


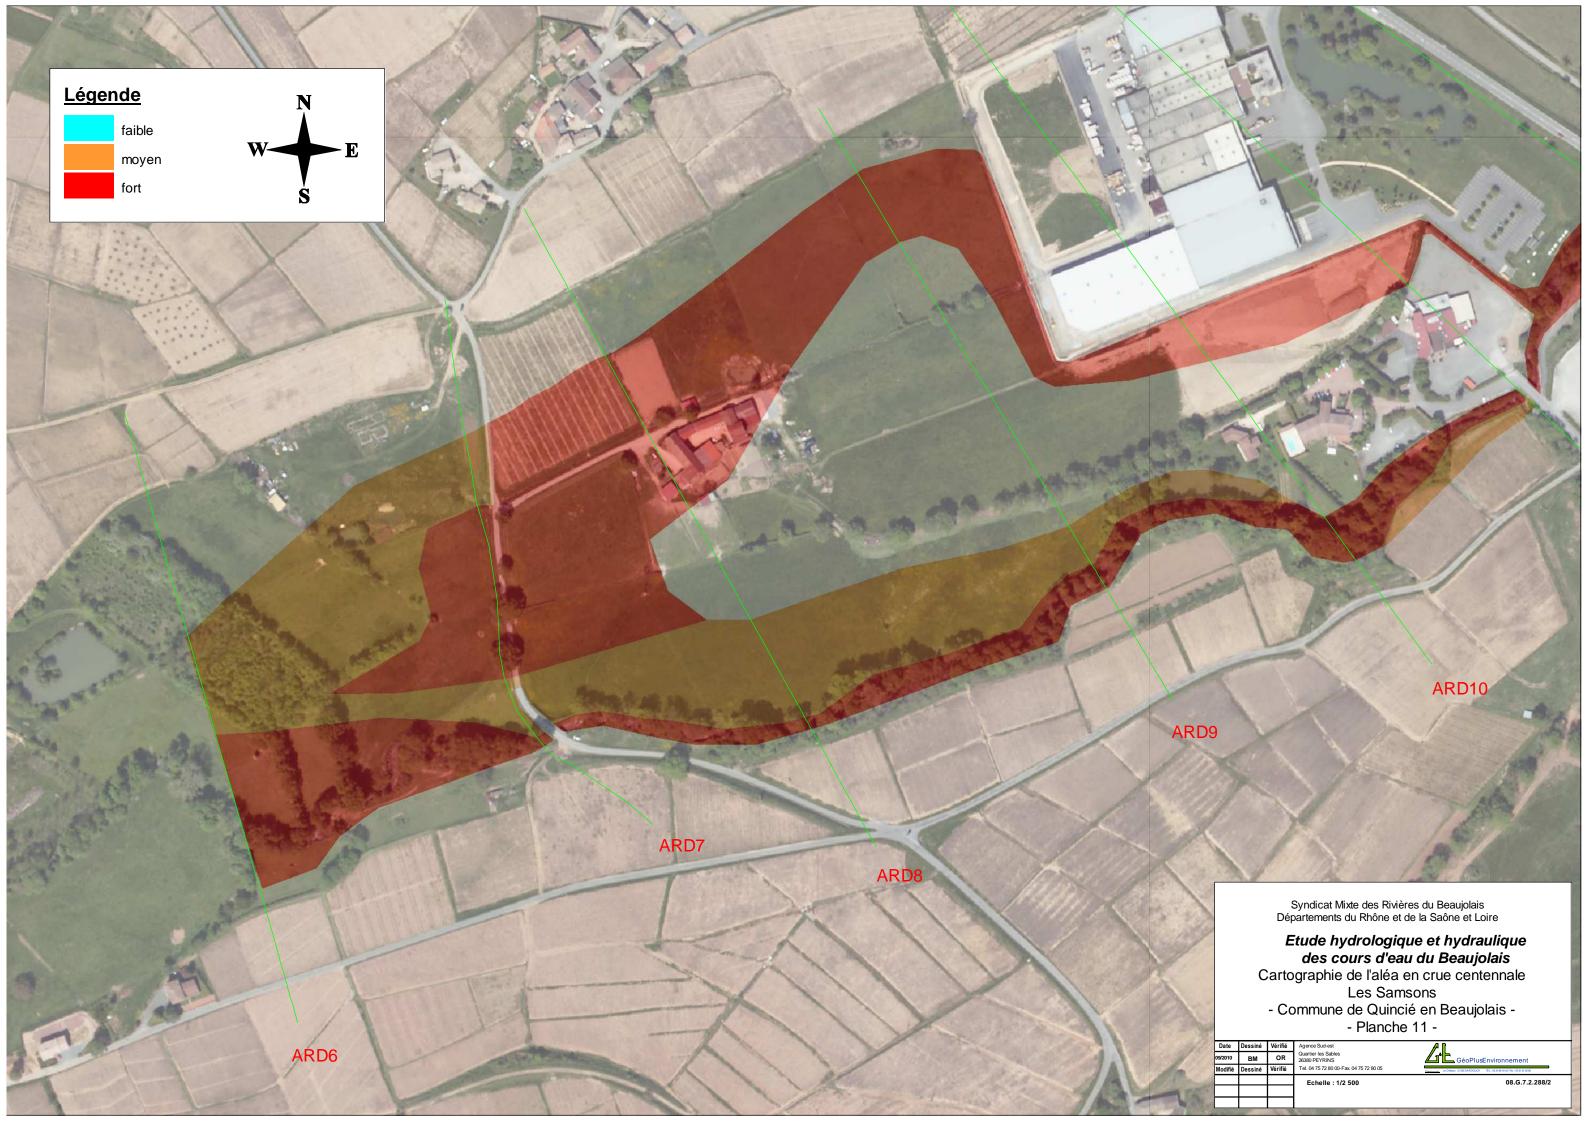


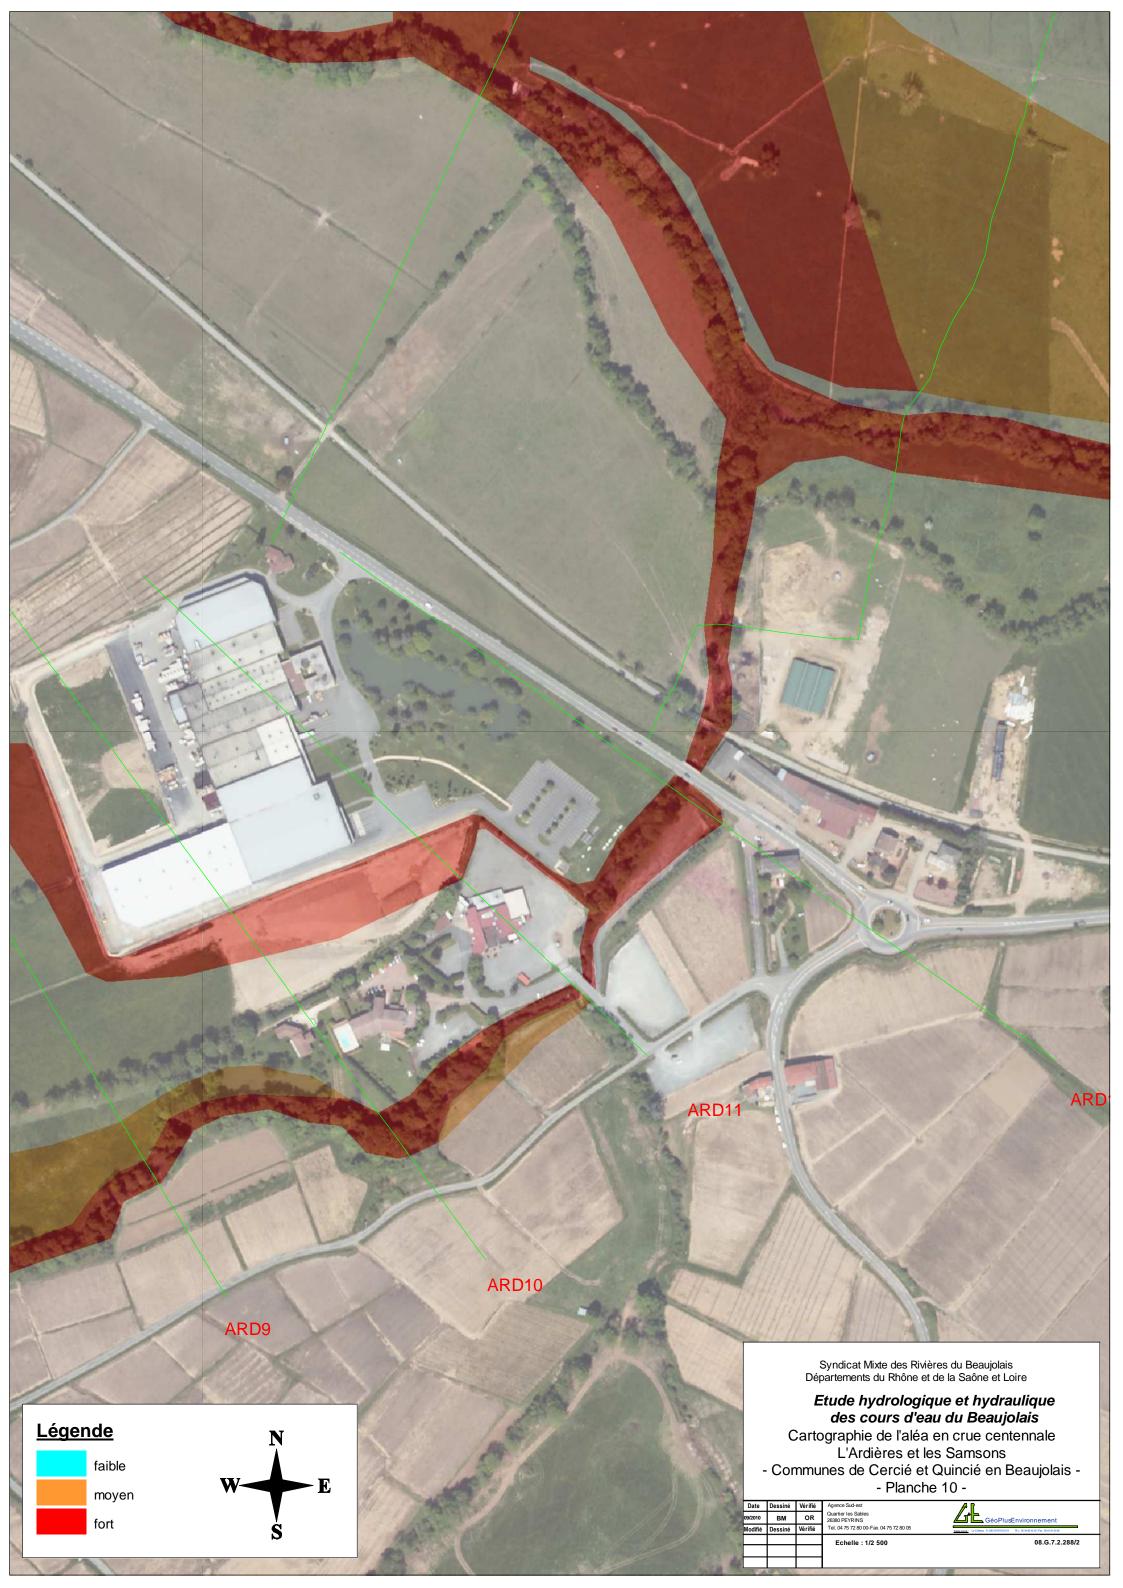


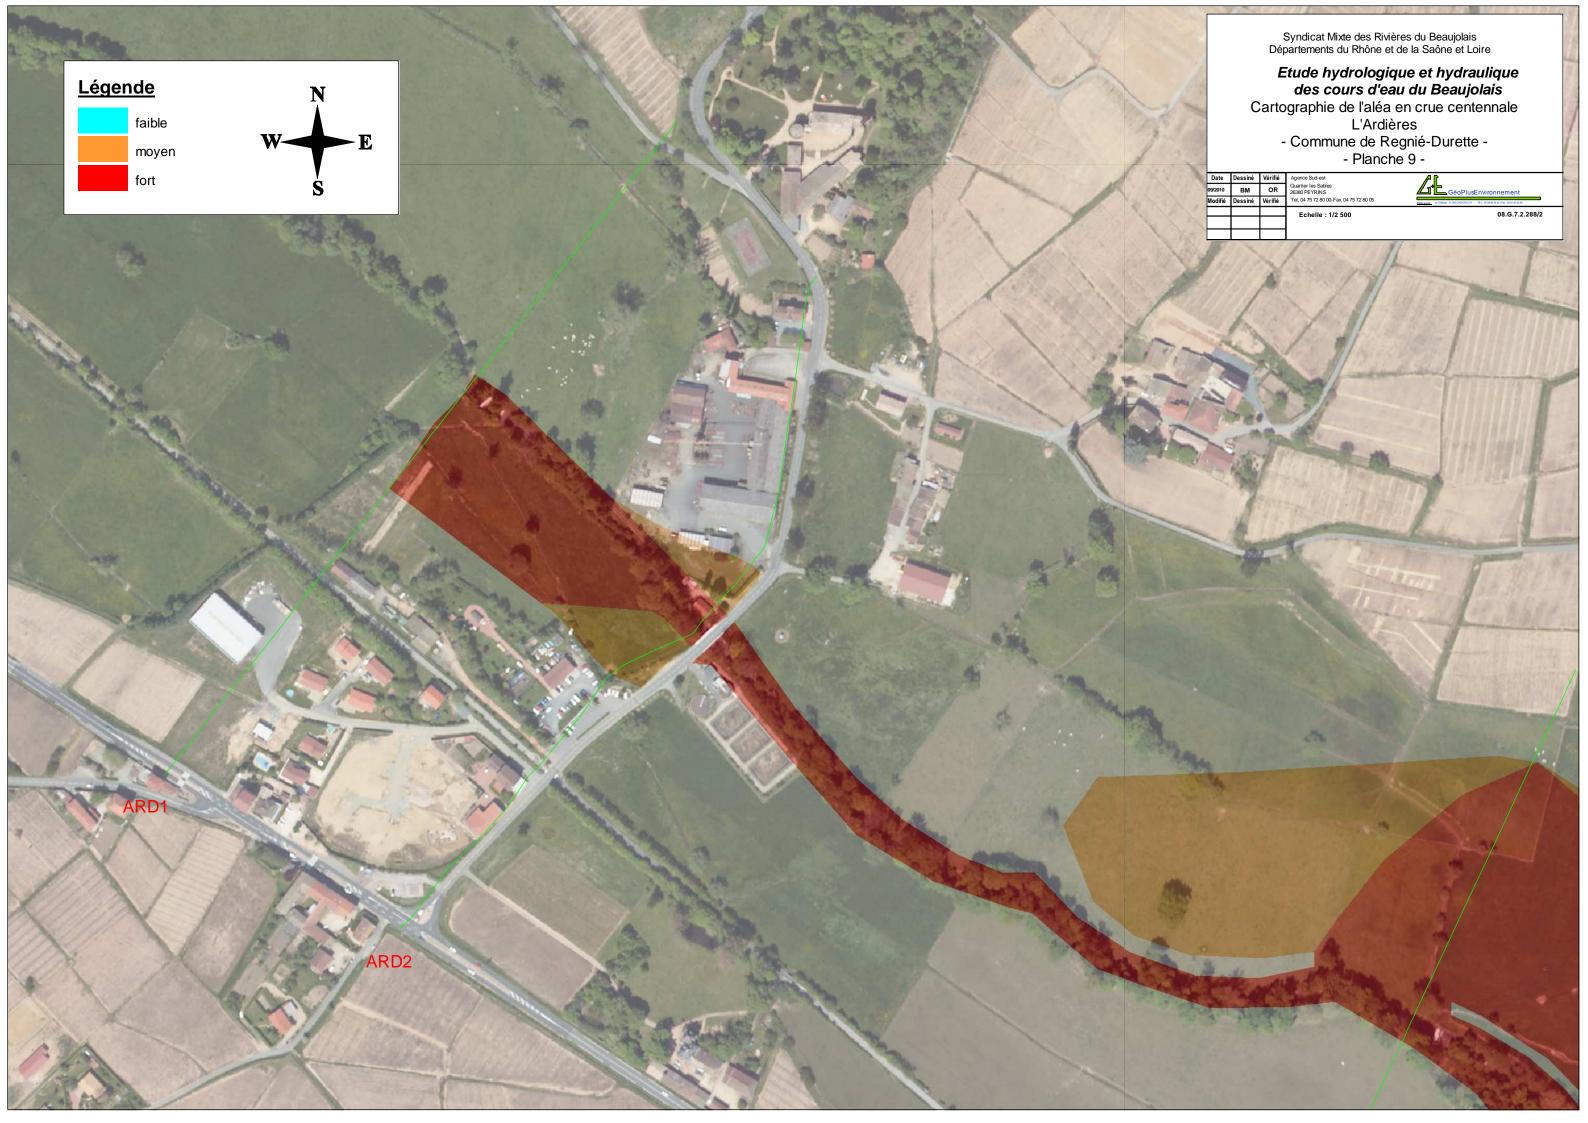


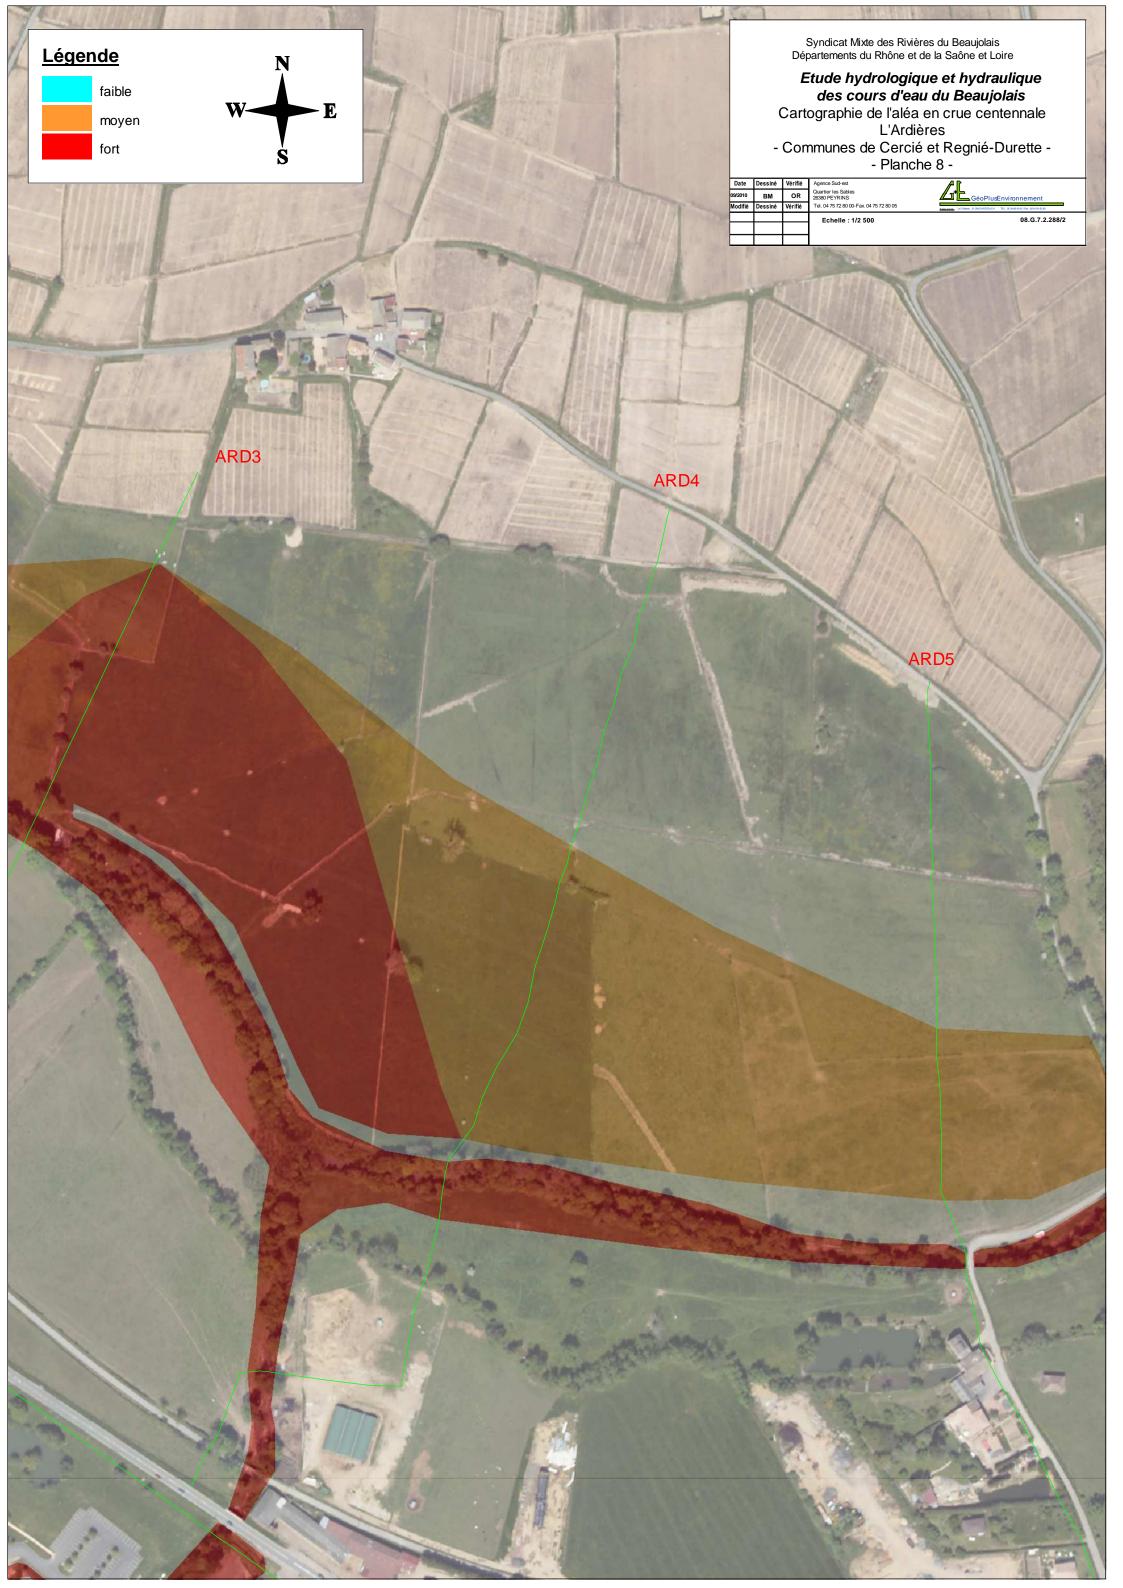


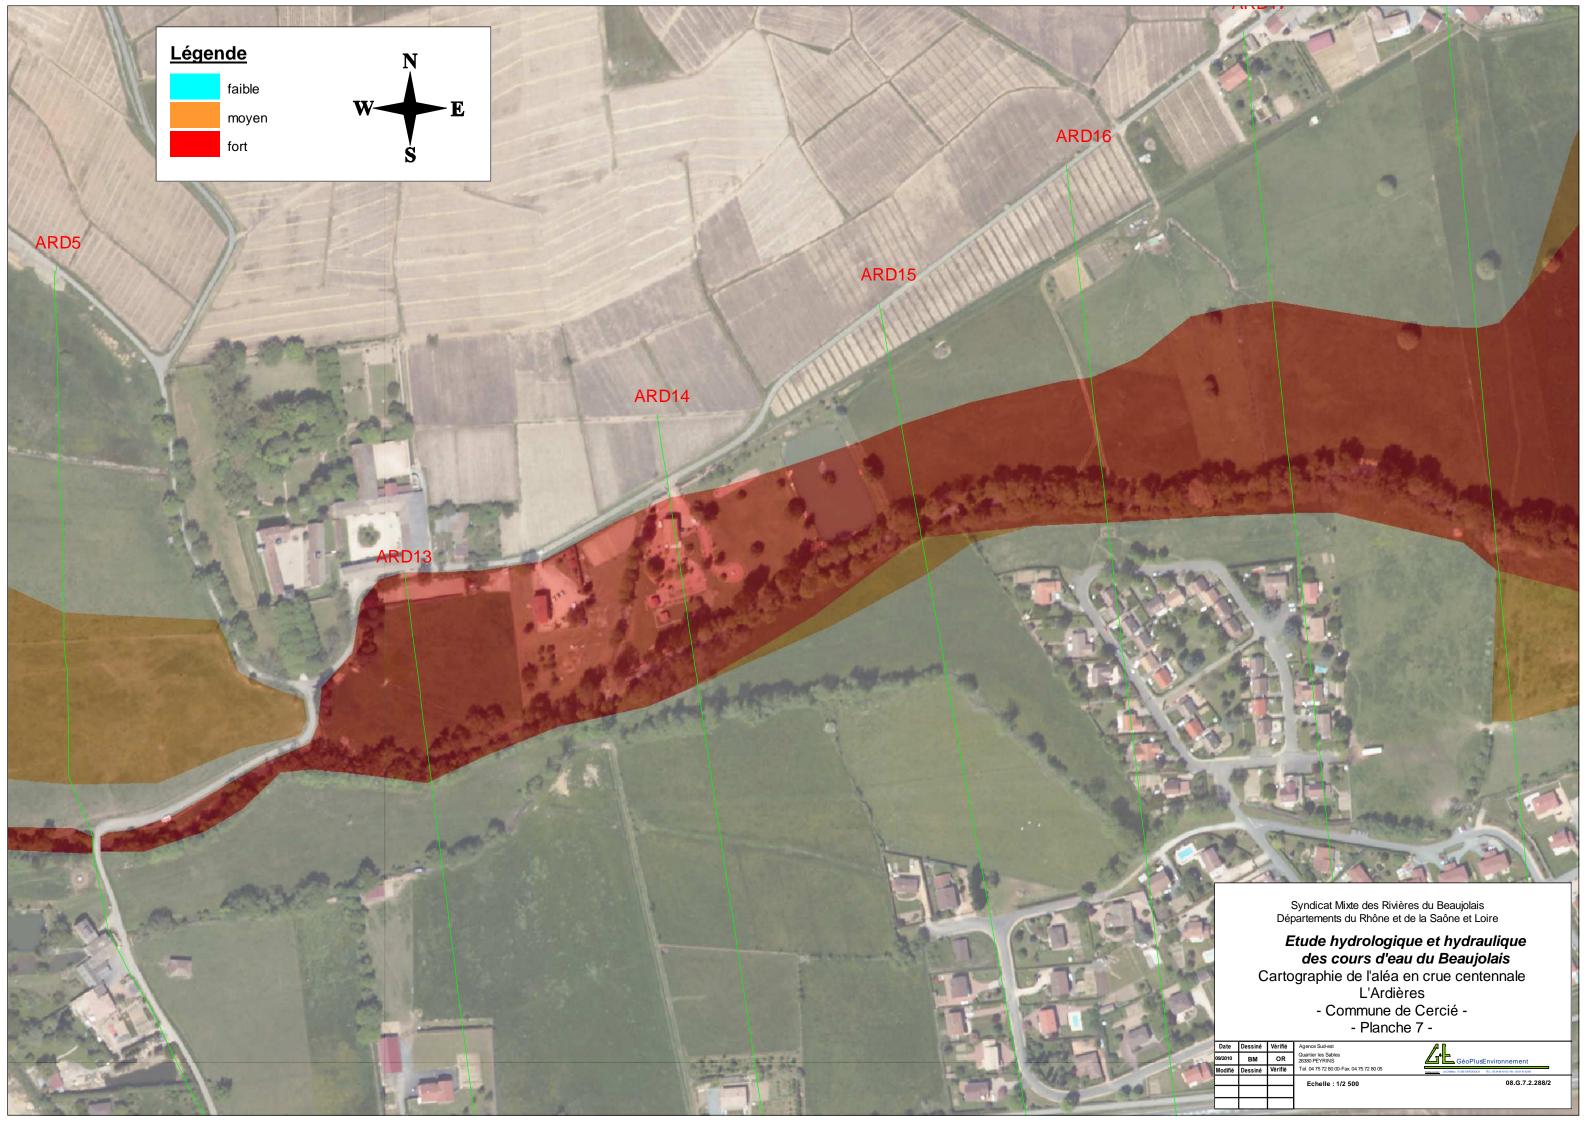


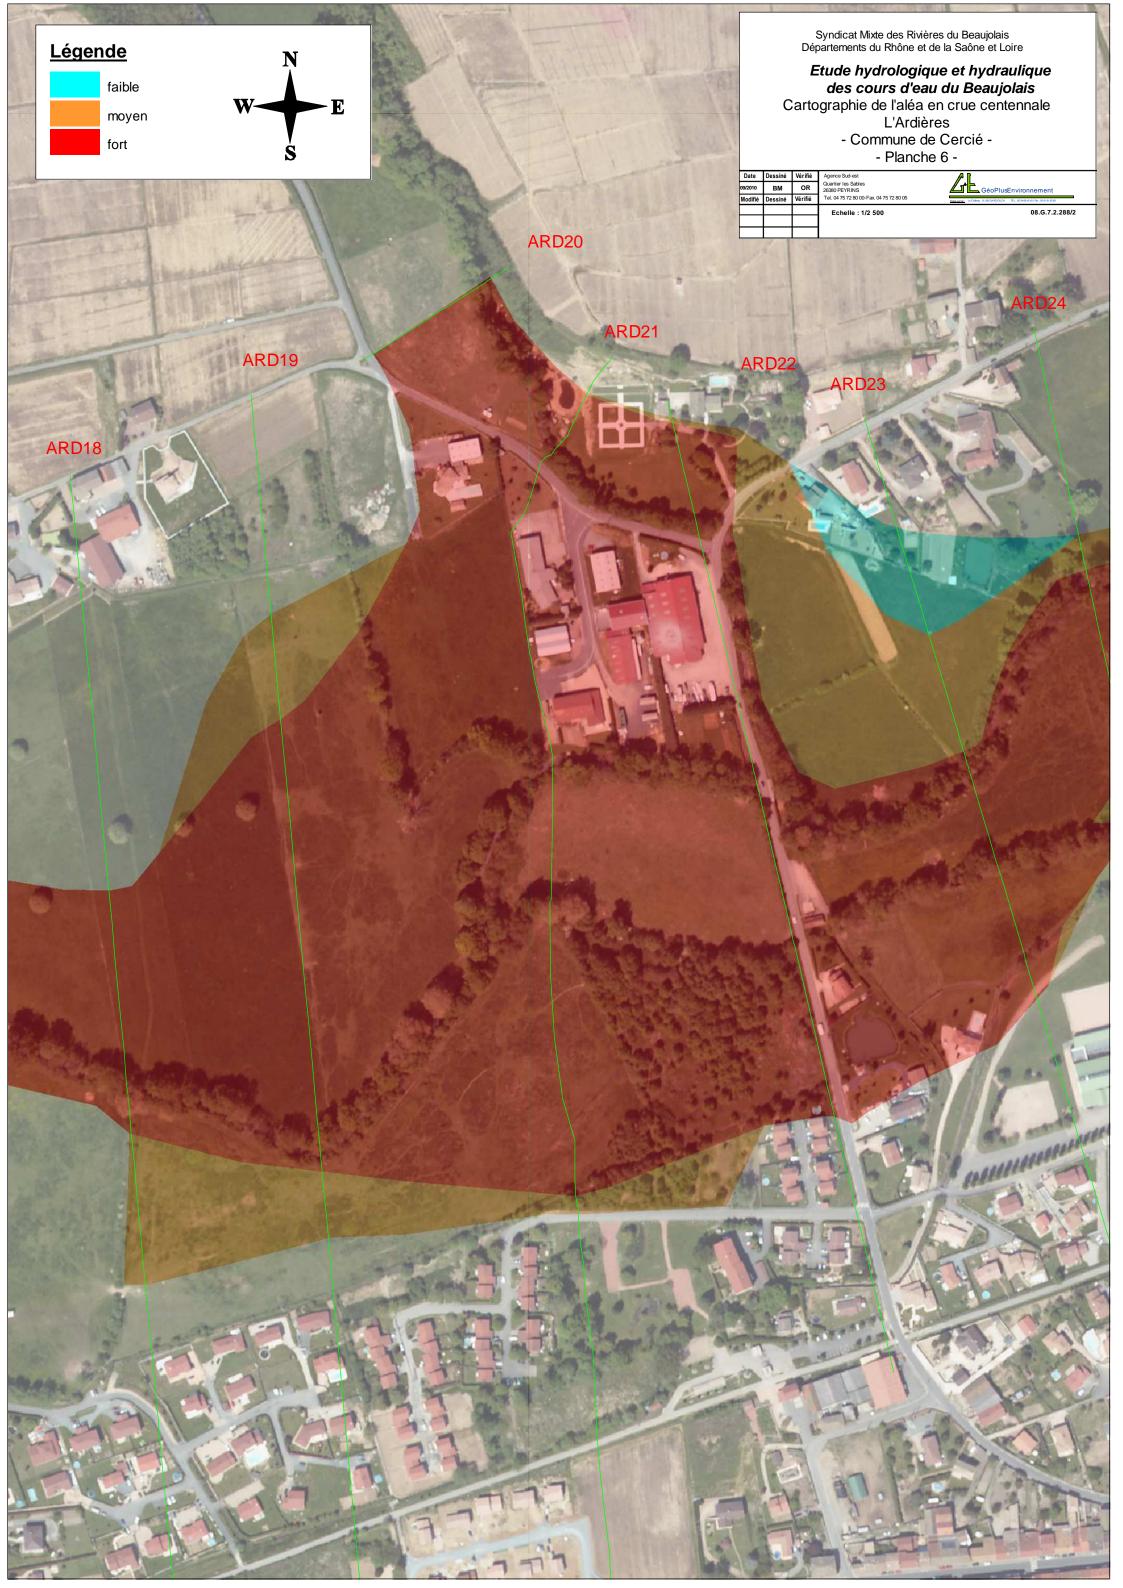

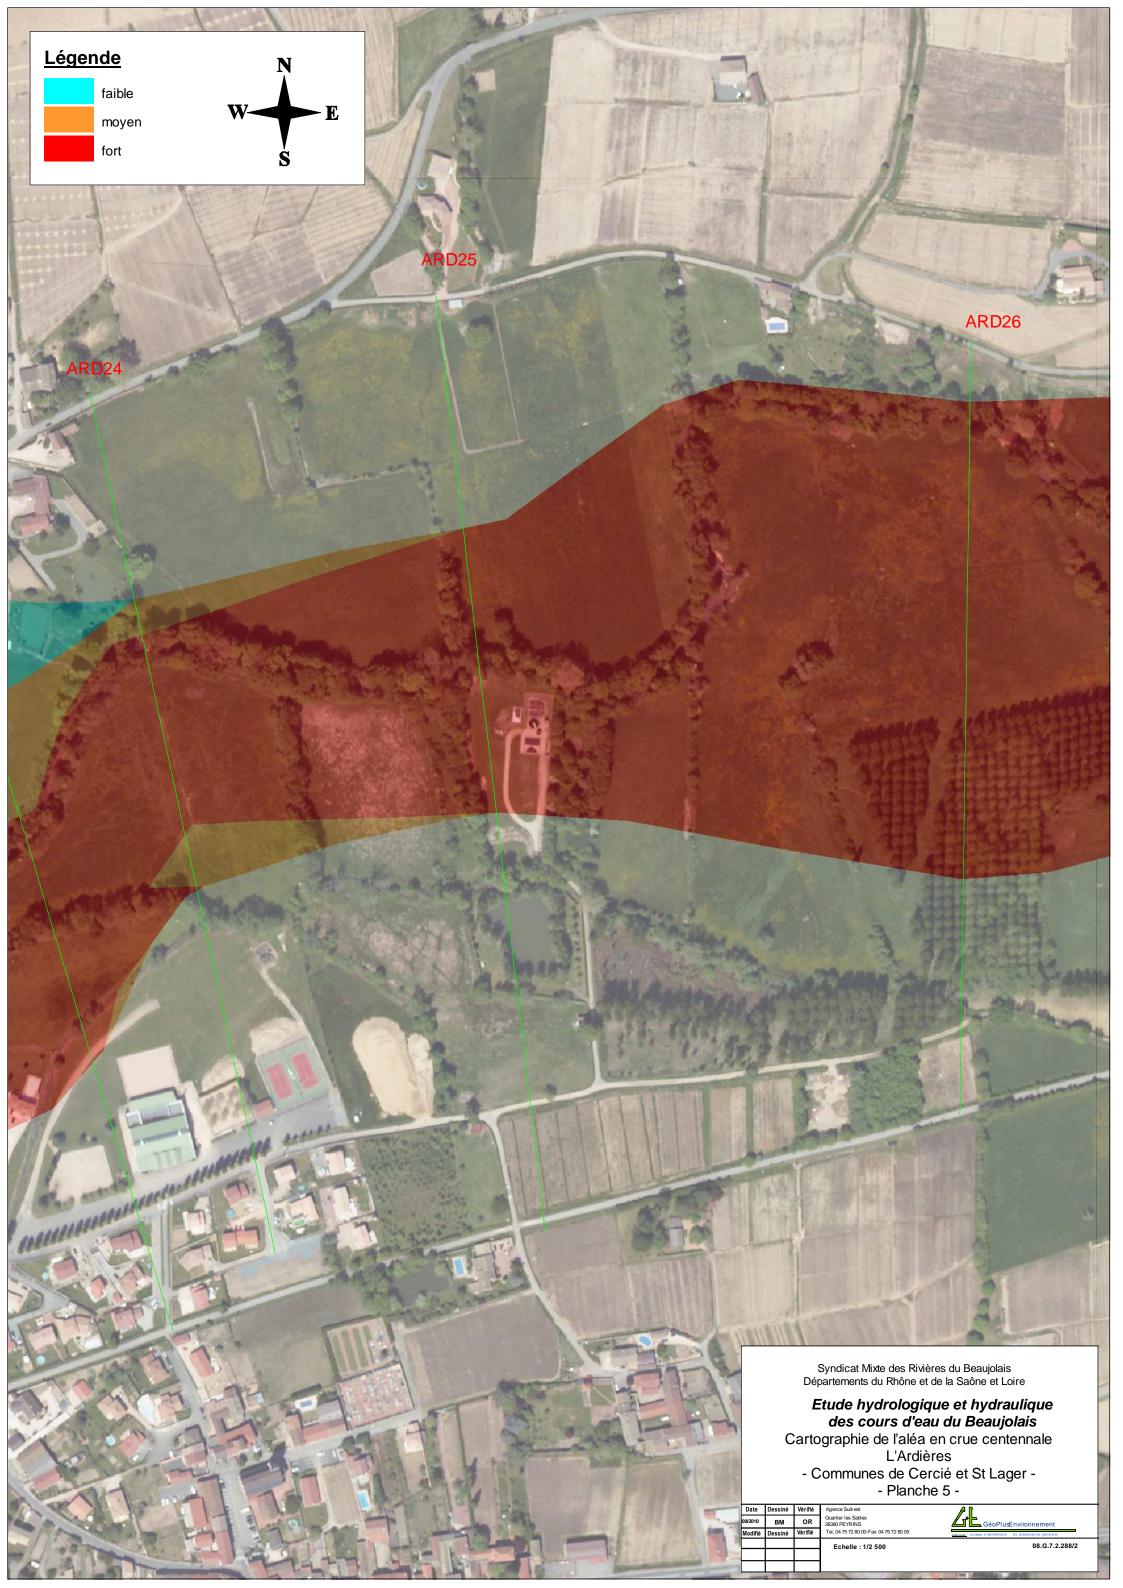

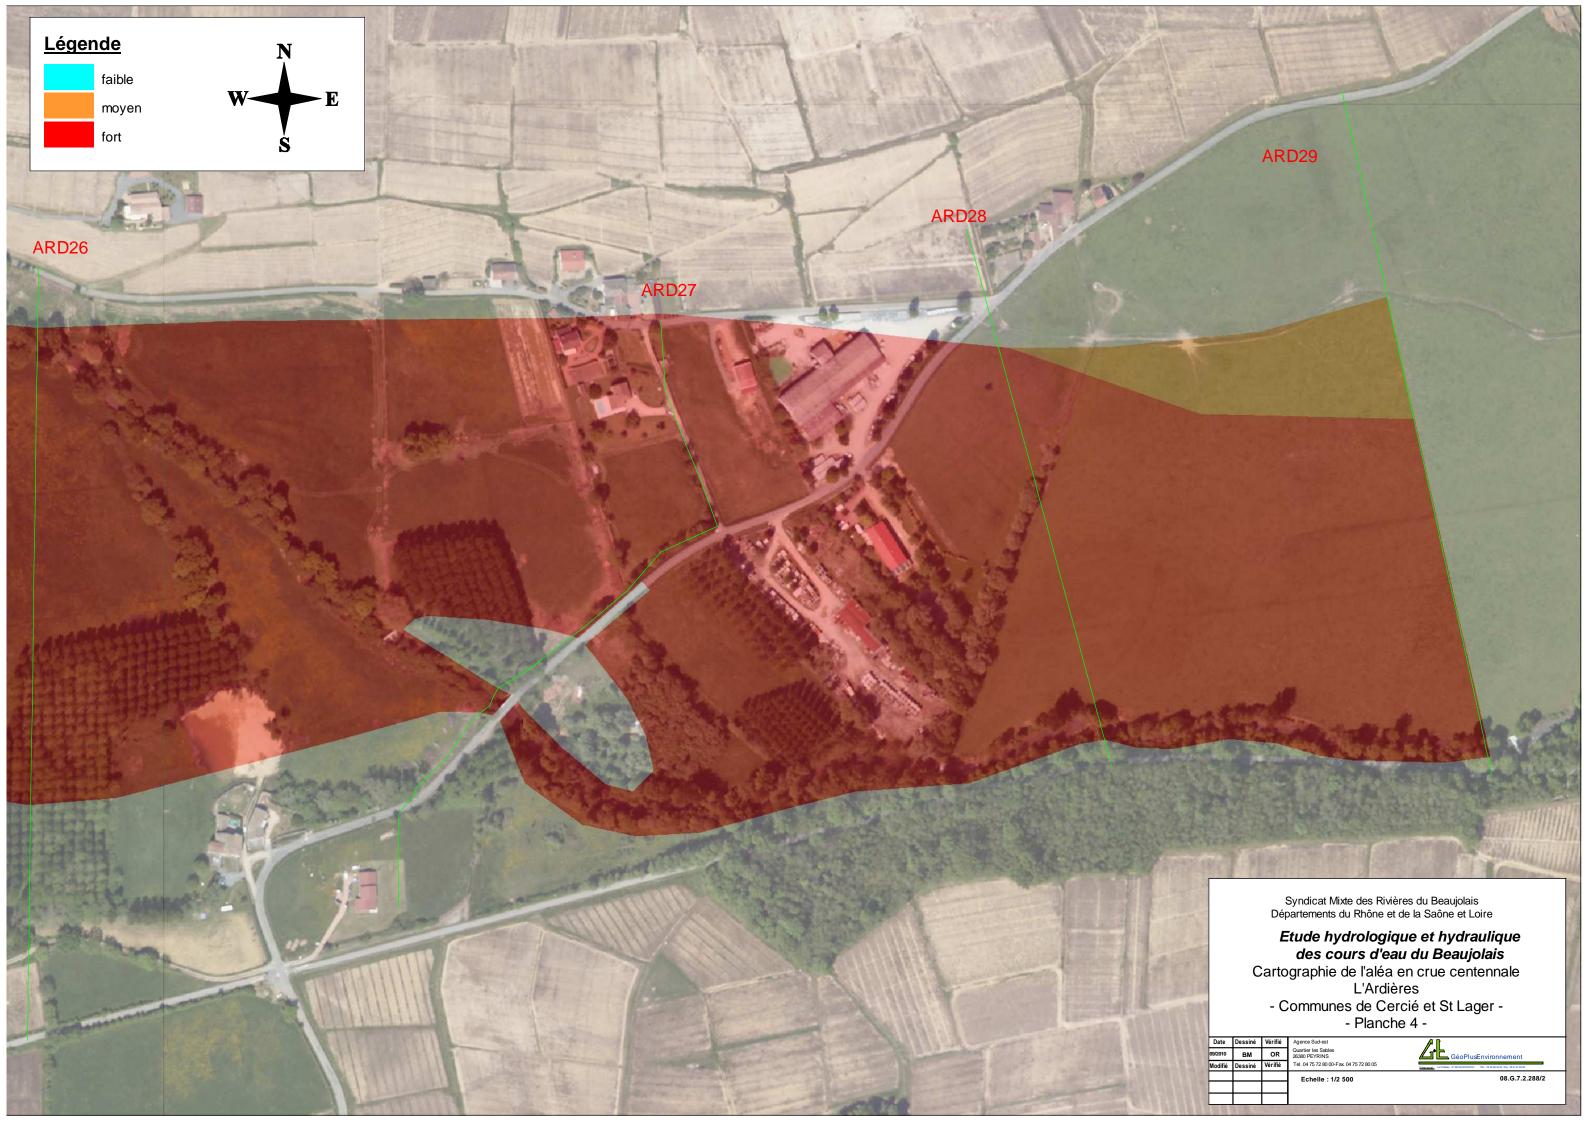

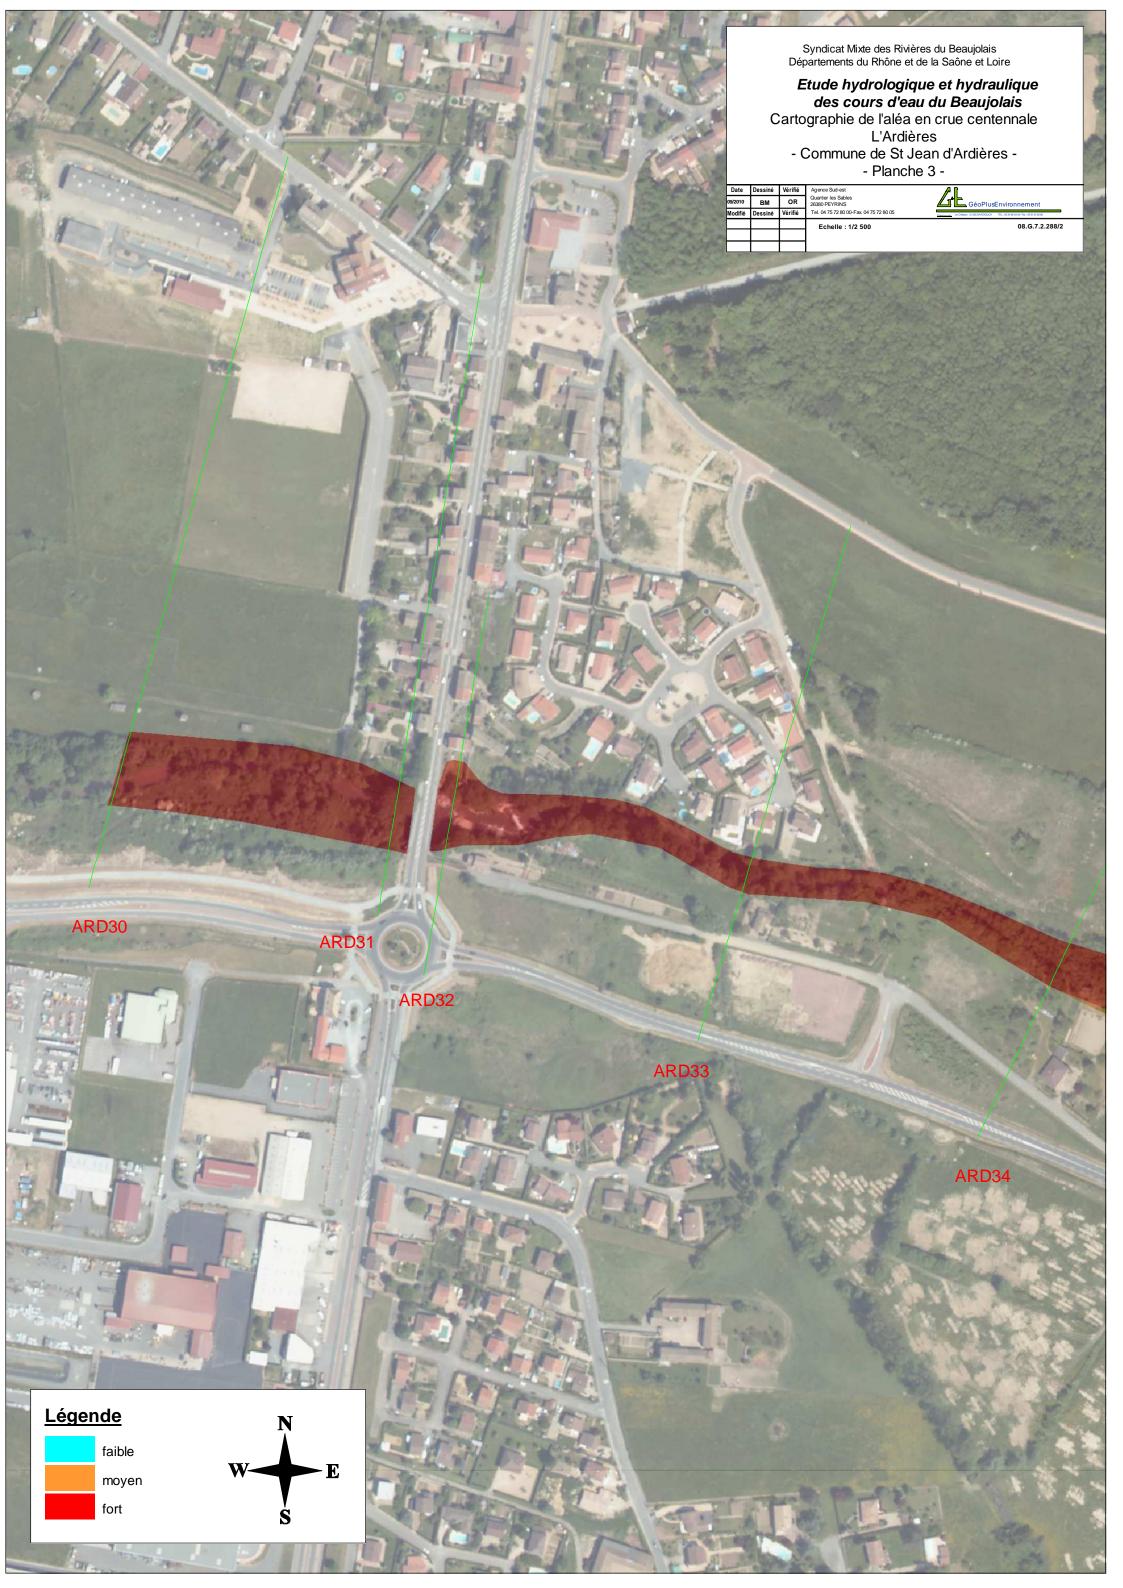

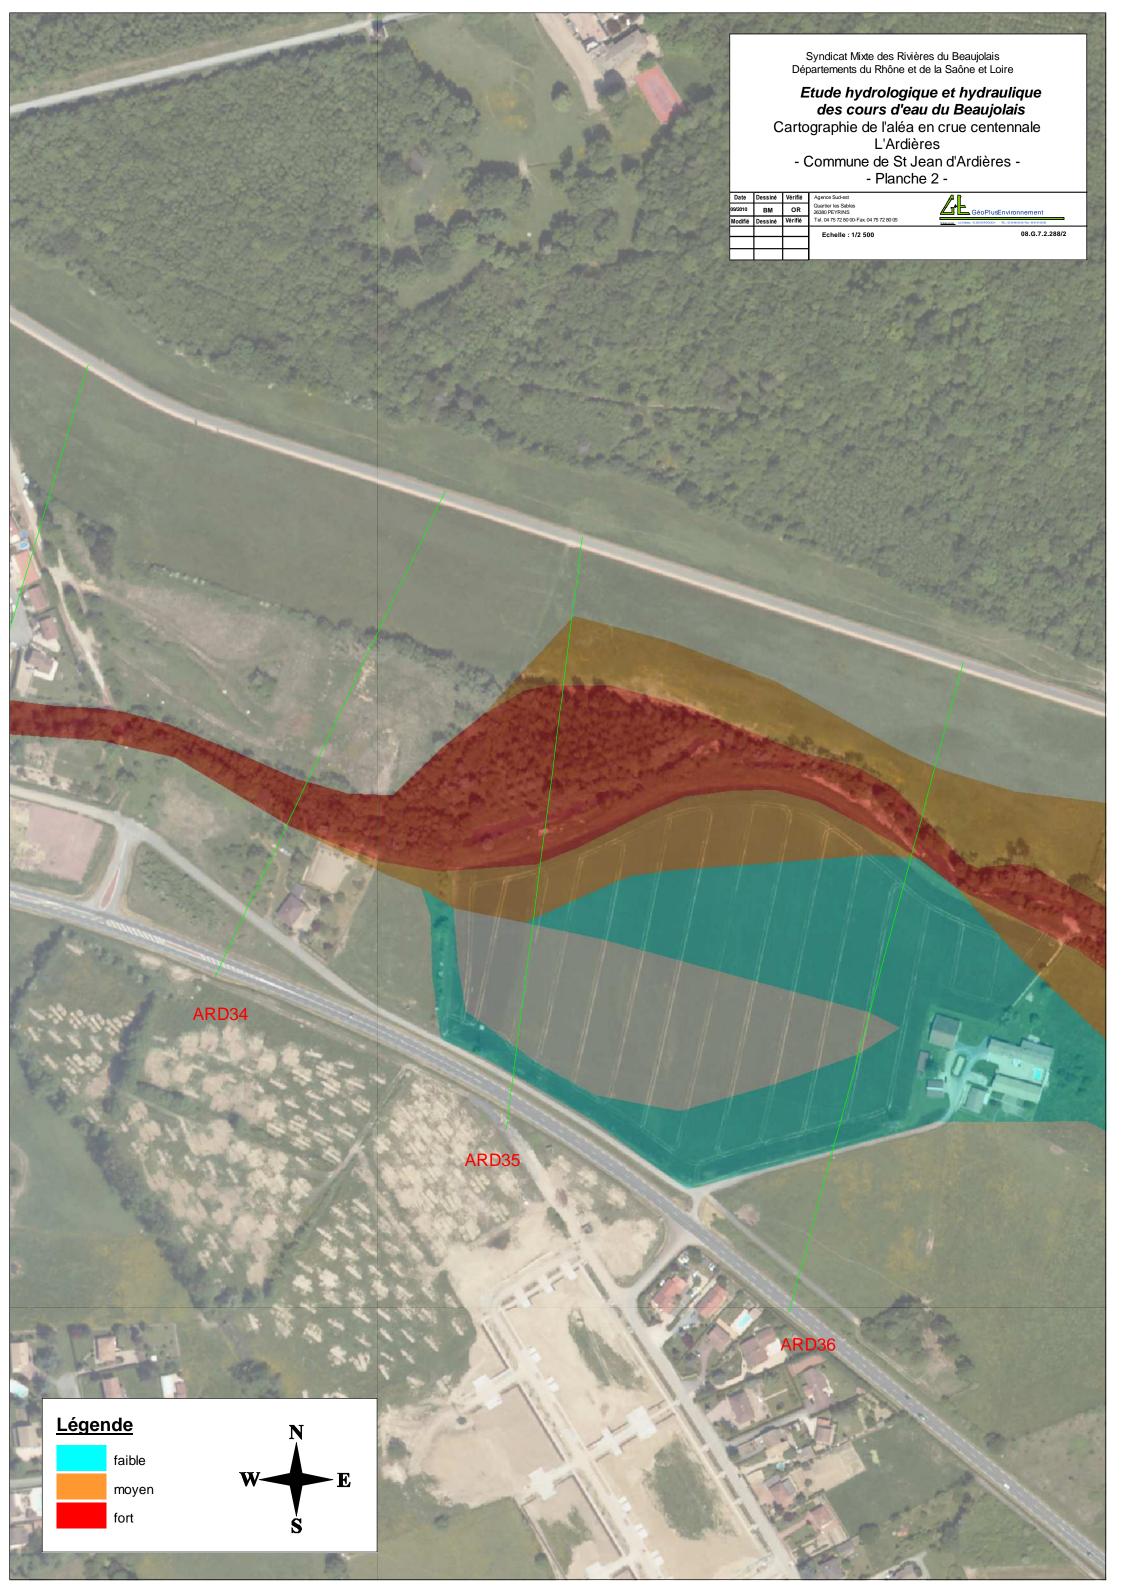







60 avenue de Verdun