


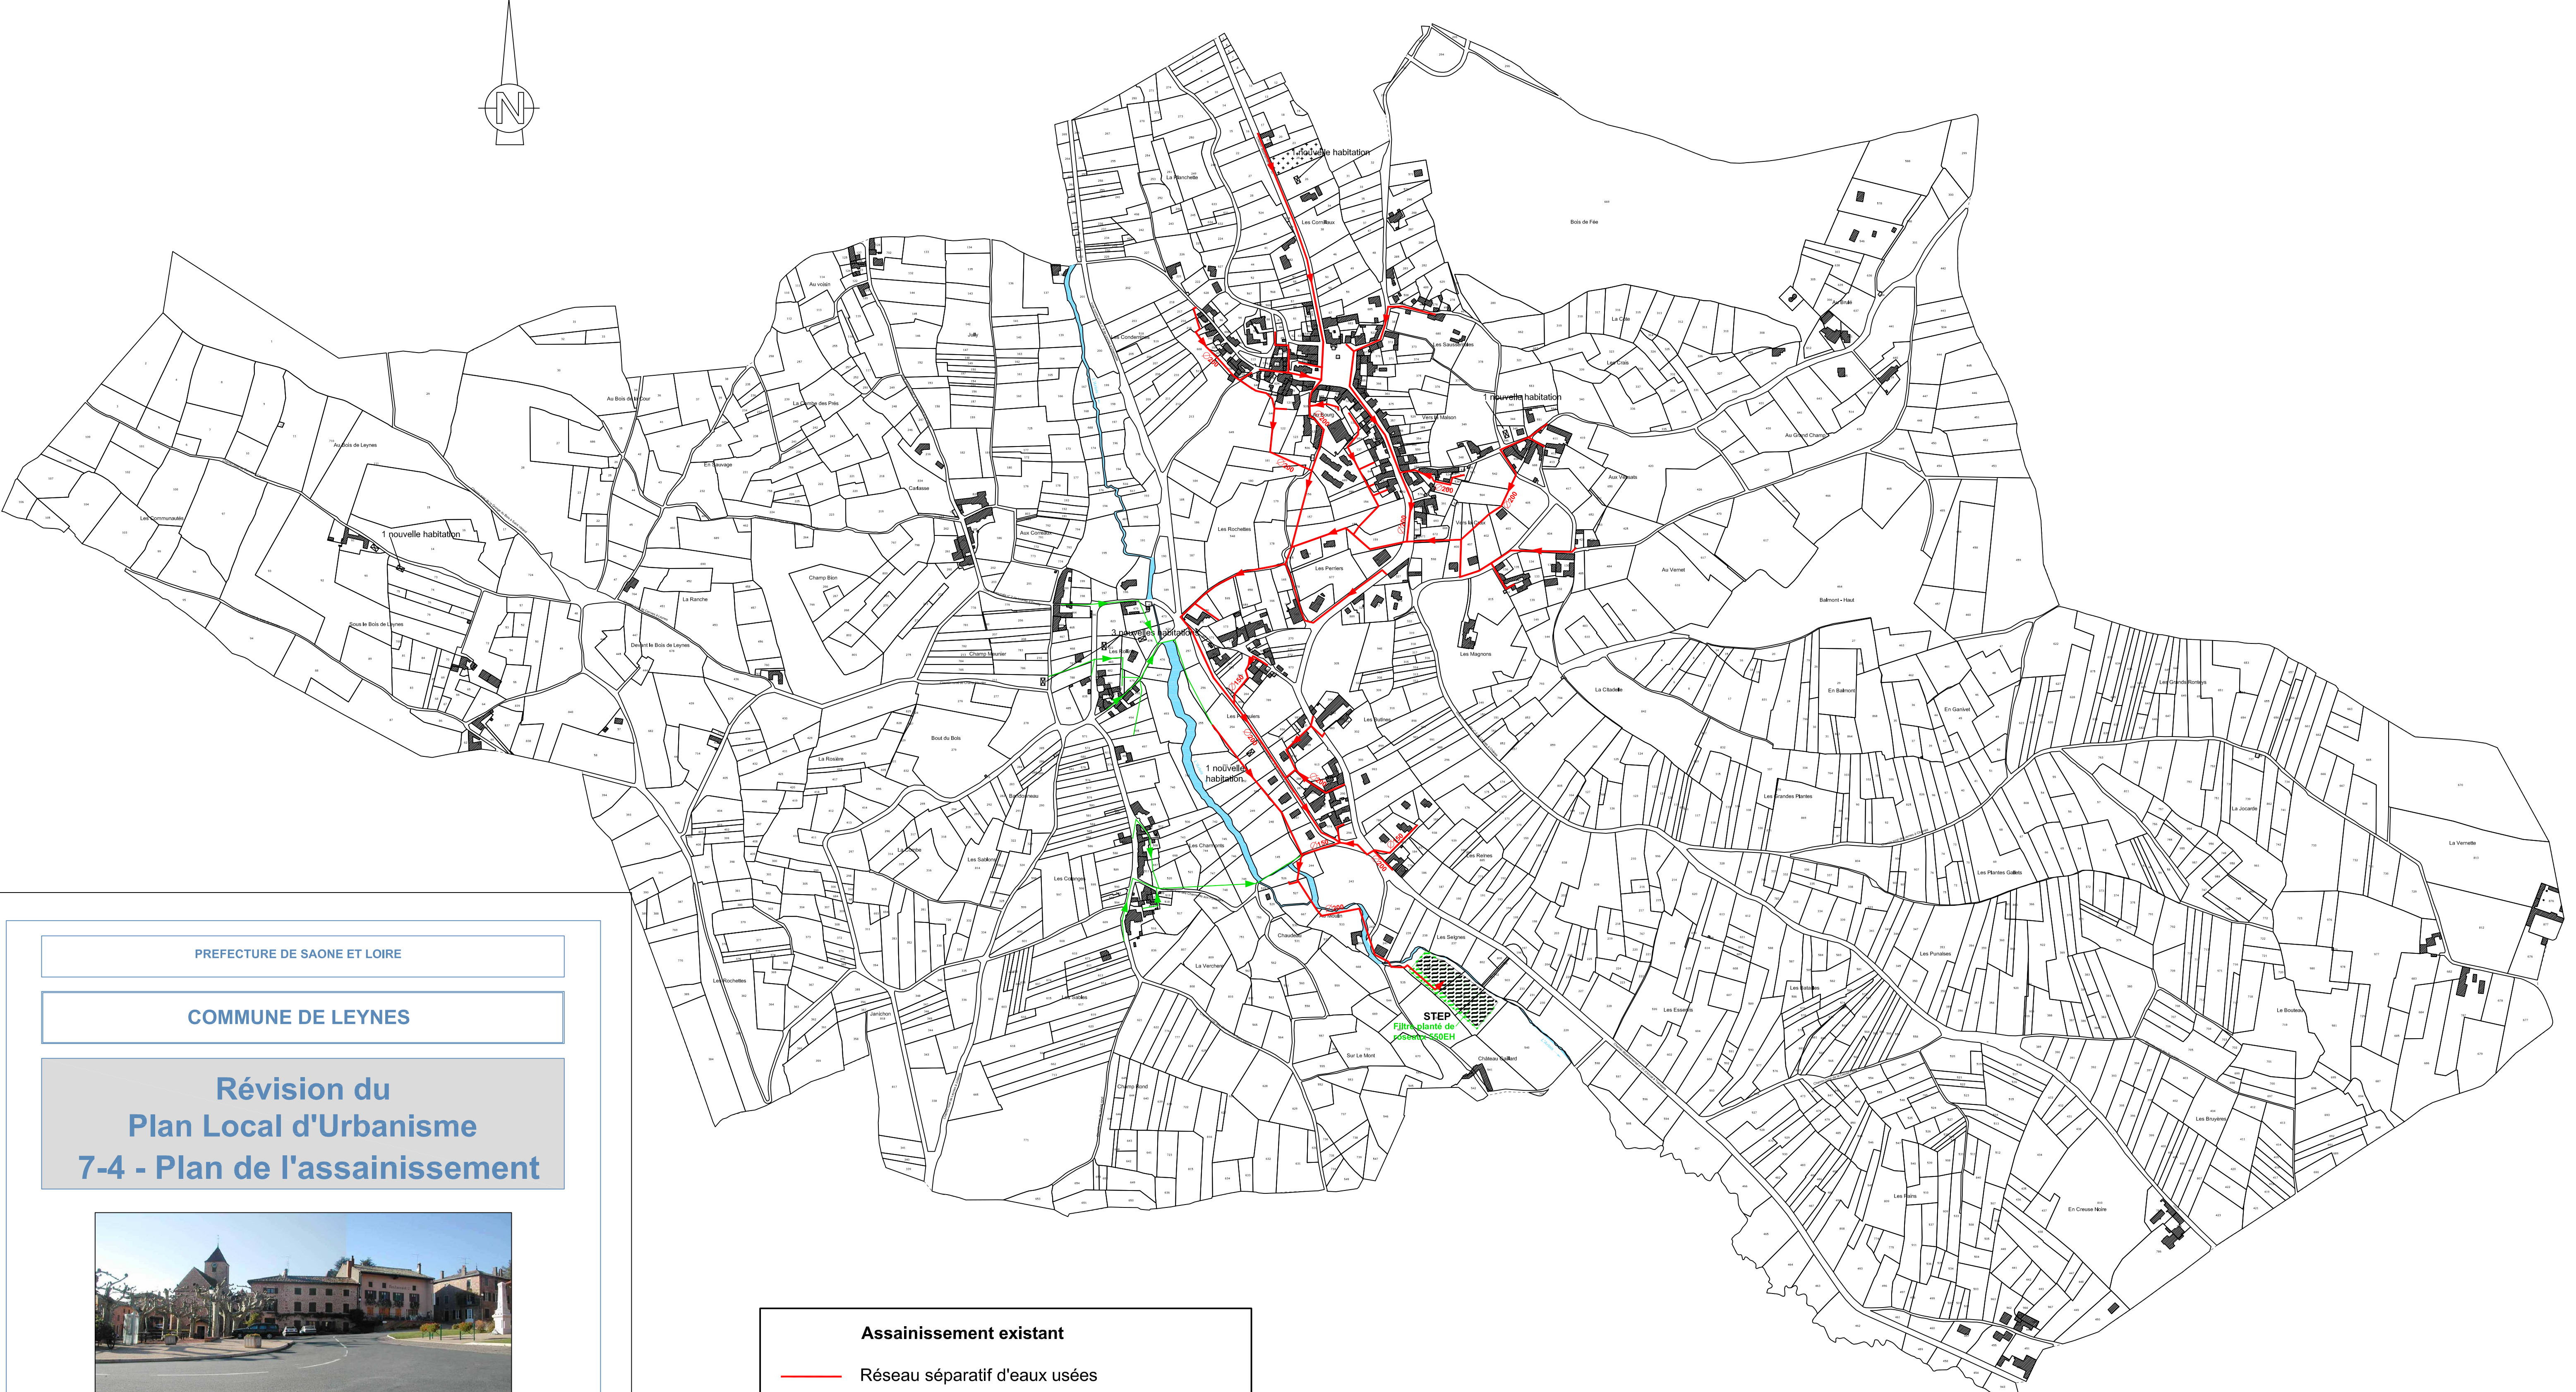

PREFECTURE DE SAONE ET LOIRE

COMMUNE DE LEYNES

Révision du Plan Local d'Urbanisme 7-4 - Plan de l'assainissement



Approuvé par délibération du Conseil municipal

Le,

Dossier d'approbation

Echelle 1 / 5 000ème

Assainissement existant

— Réseau séparatif d'eaux usées

— Réseau séparatif d'eaux usées

Assainissement projeté

— Réseau séparatif d'eaux usées

— Réseau séparatif d'eaux usées