


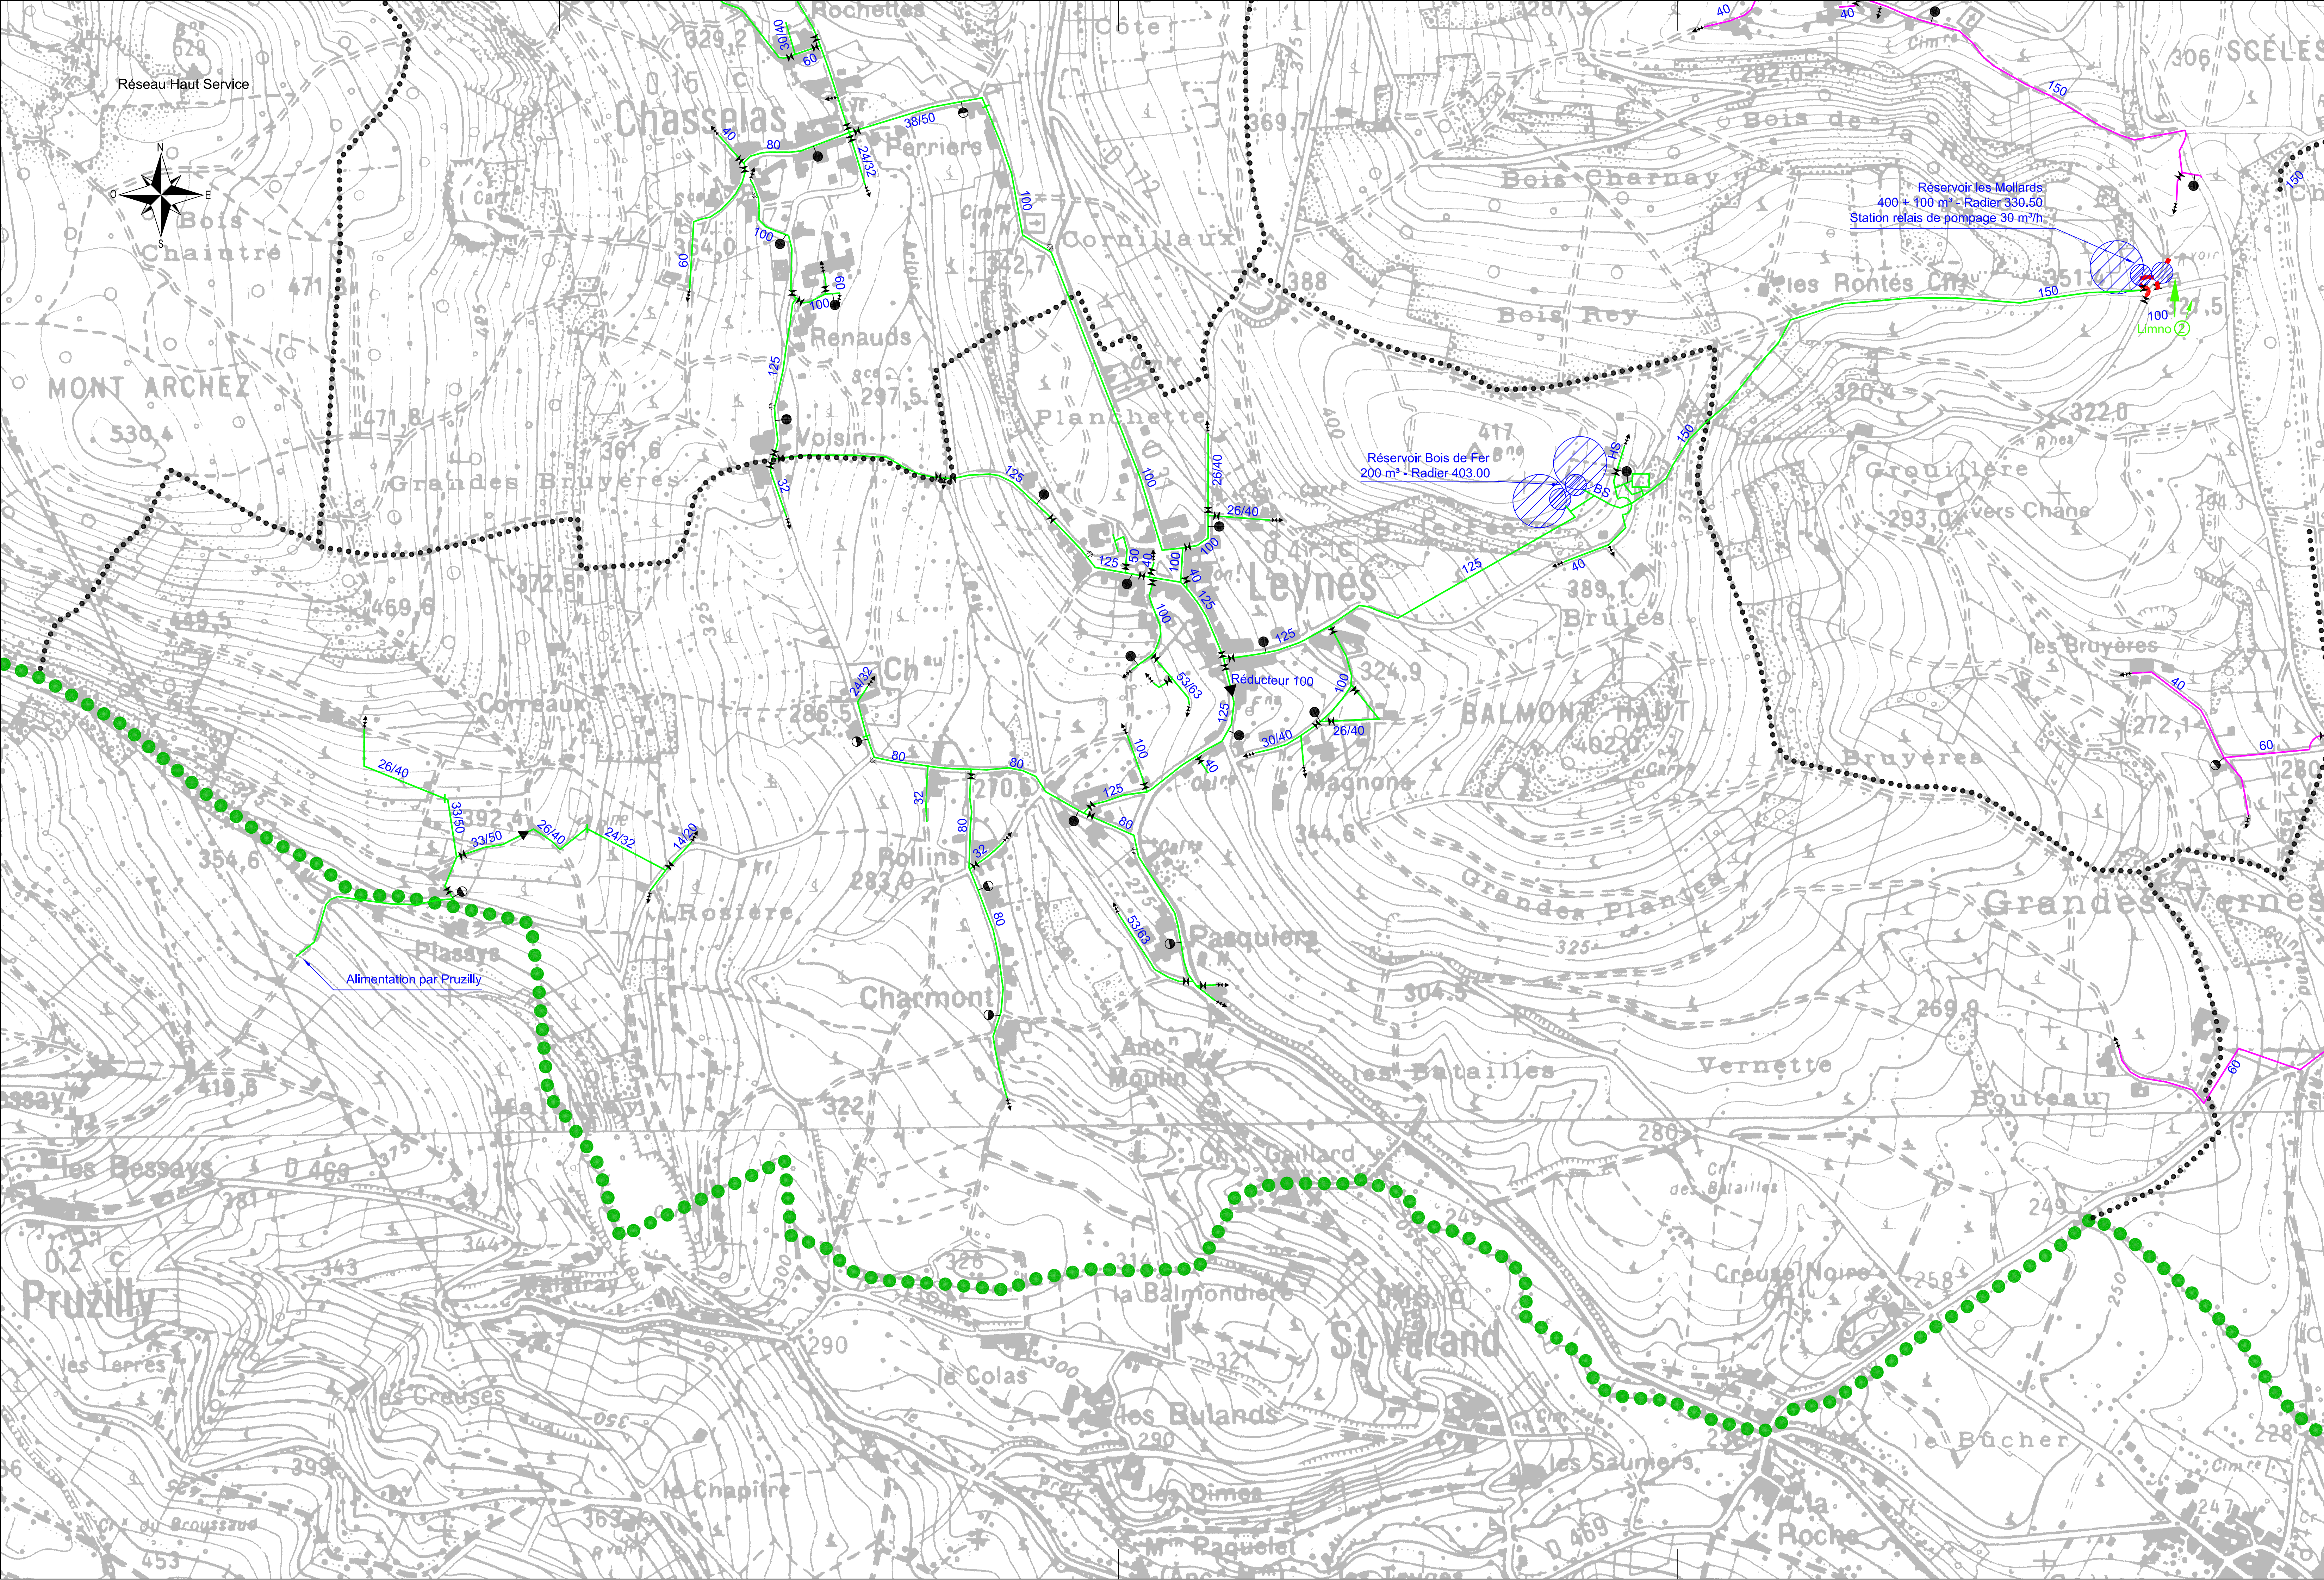

PREFECTURE DE SAONE ET LOIRE			
COMMUNE DE LEYNES			
Révision du Plan Local d'Urbanisme 7-5 - Plan AEP			
Arrêté par délibération du Conseil municipal Le,			
Dossier d'approbation Echelle 1 / 5 000ème			
E.I.2A	Adresses : Immeuble "33 Street" 33 route de Chevennes 74960 CRAN-GEVRIER	Téléphone : 04 50 52 81 43 Télécopie : 04 50 52 47 76 E-mail : e2a.info@e2a.fr	Date Juin 2009