


Légende

equipement

- Compteur
- Vanne de sectorisation
- Vanne de PI/BI
- Vanne de branchement
- Vanne de purge
- Ventouse
- Poteau incendie (PI)
- Bouche incendie (BI)
- Régulateur de pression
- Filtre
- Raccord
- Inconnu
- conduite

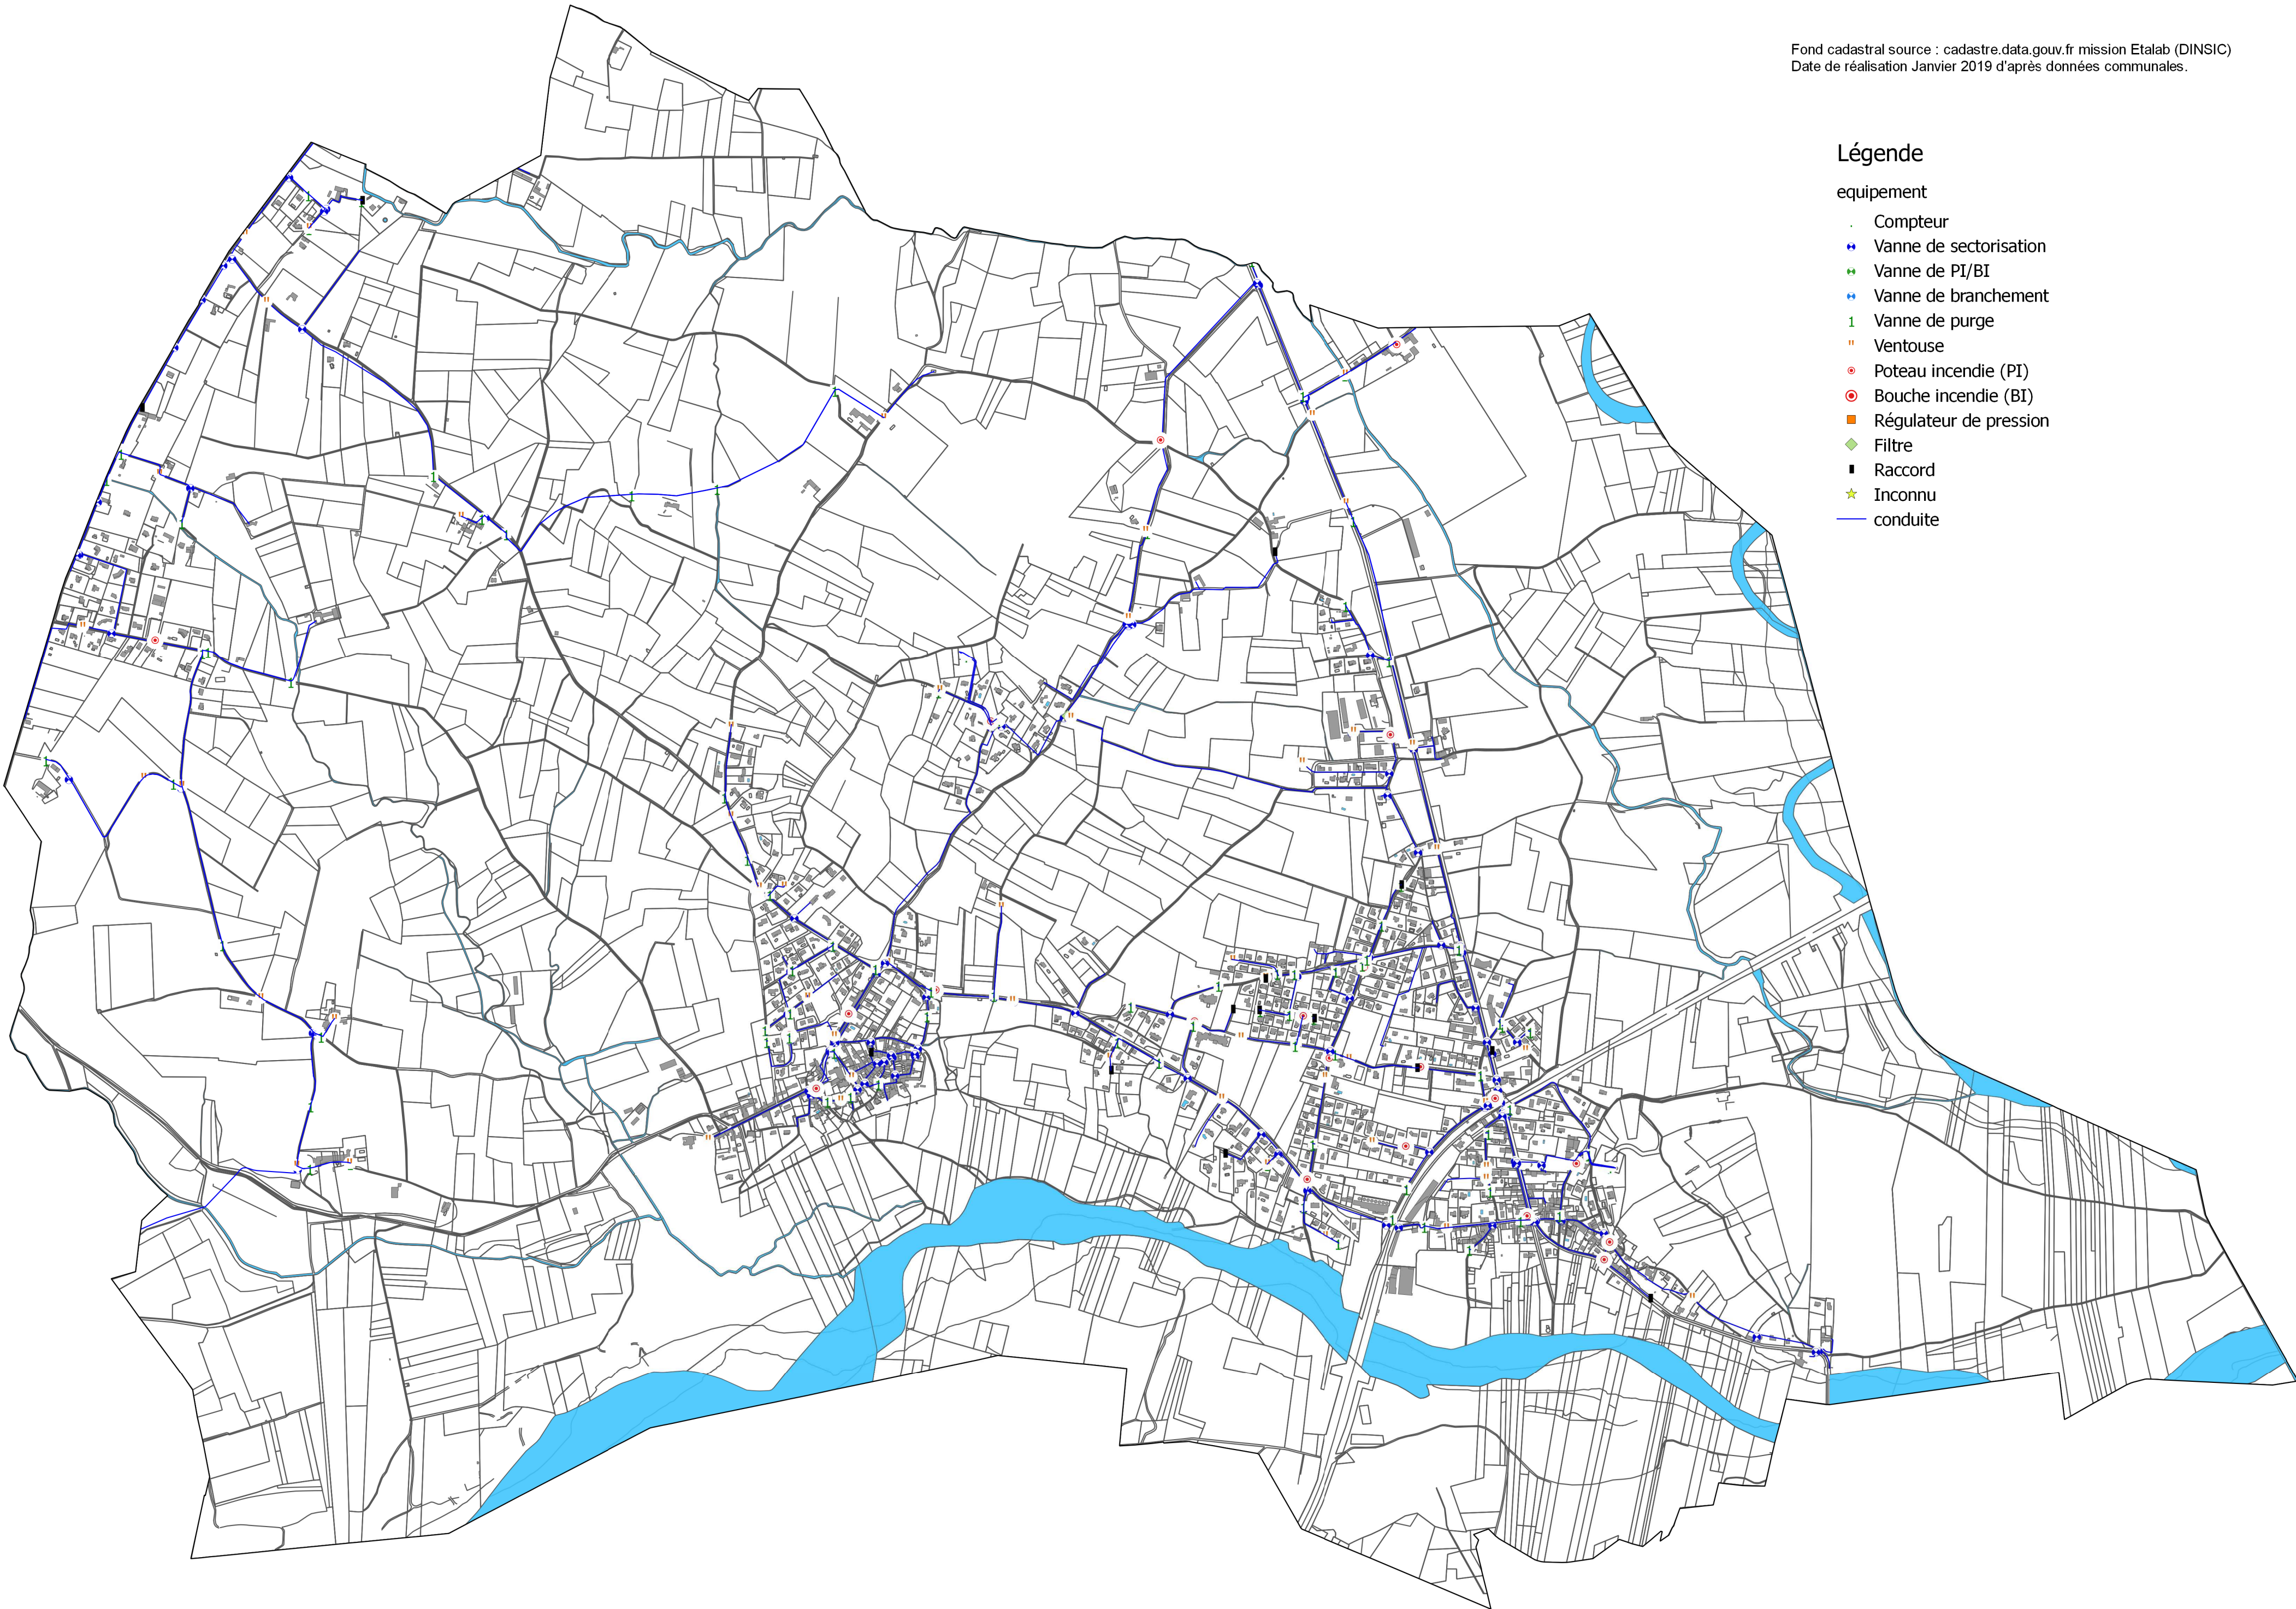



# Plan des poteaux incendies

## Légende

-  cadastre-30214-parcelles.json
-  cadastre-30214-batiments.json
- Equipements\_Ribautes
  -  Poteau Incendie
  -  Conduite AEP RIBAUTE

Source :  
Données PI alès agglo  
cadastre : data.gouv.fr  
date : 21/02/2019

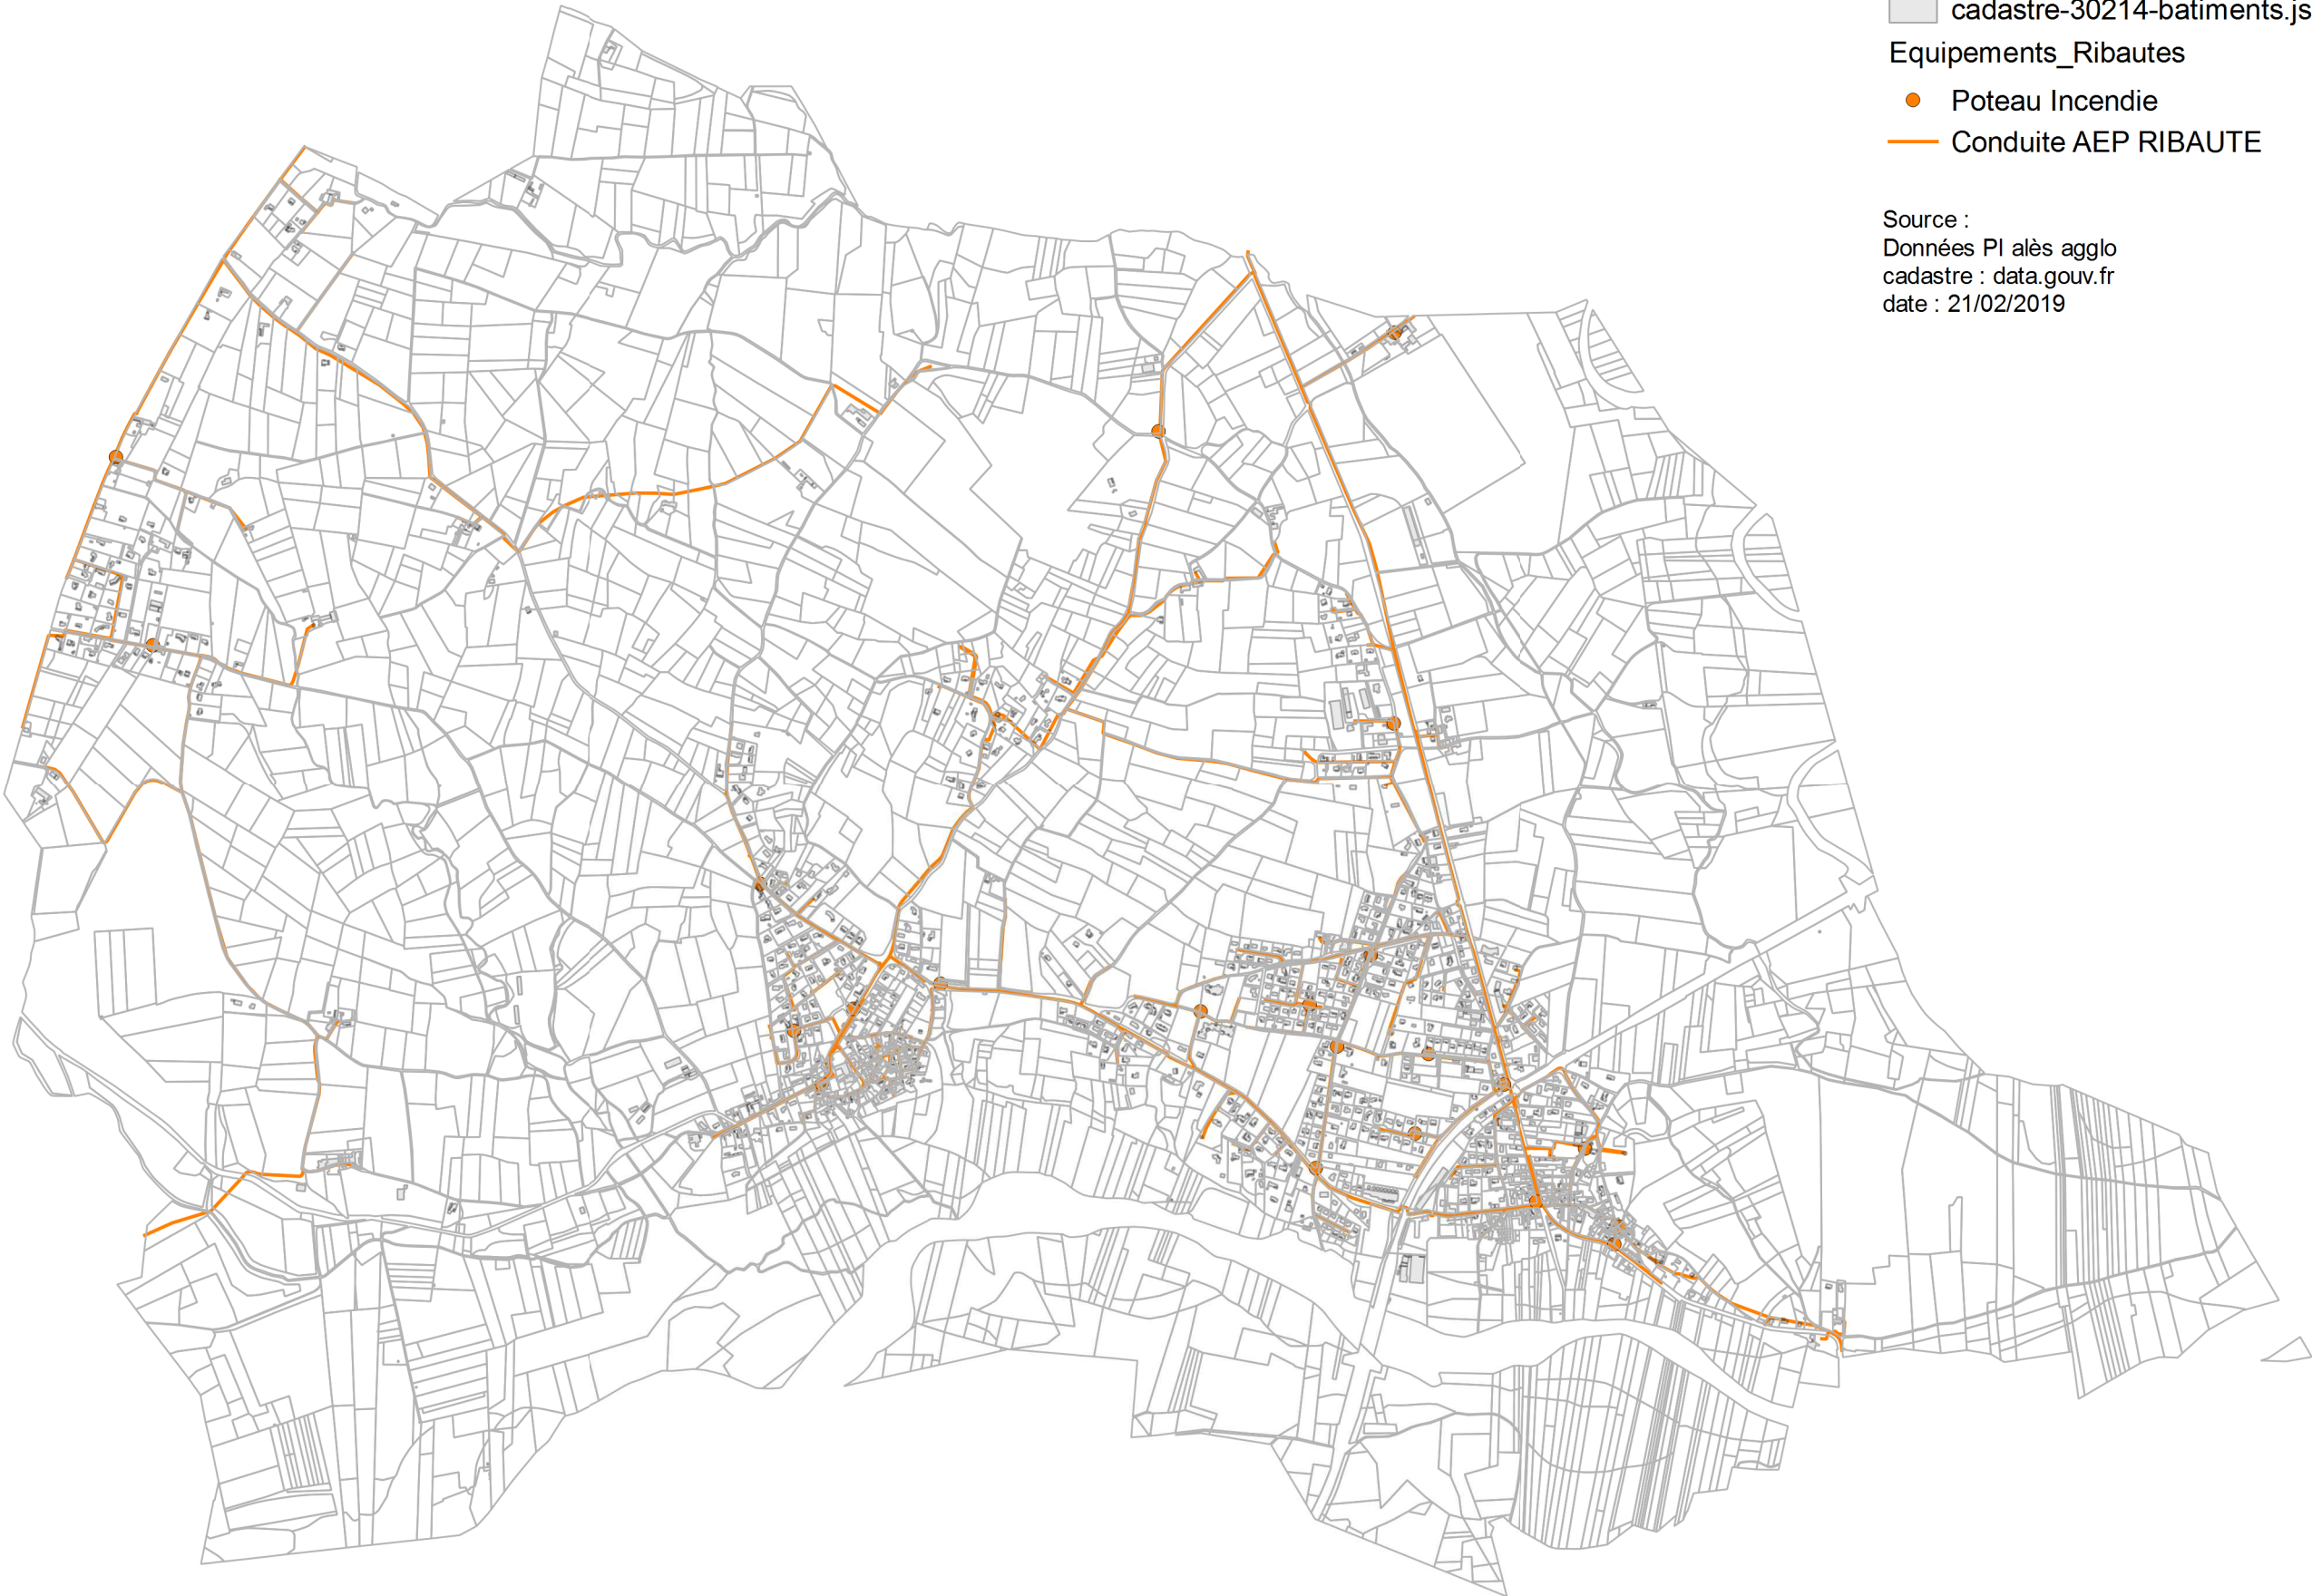

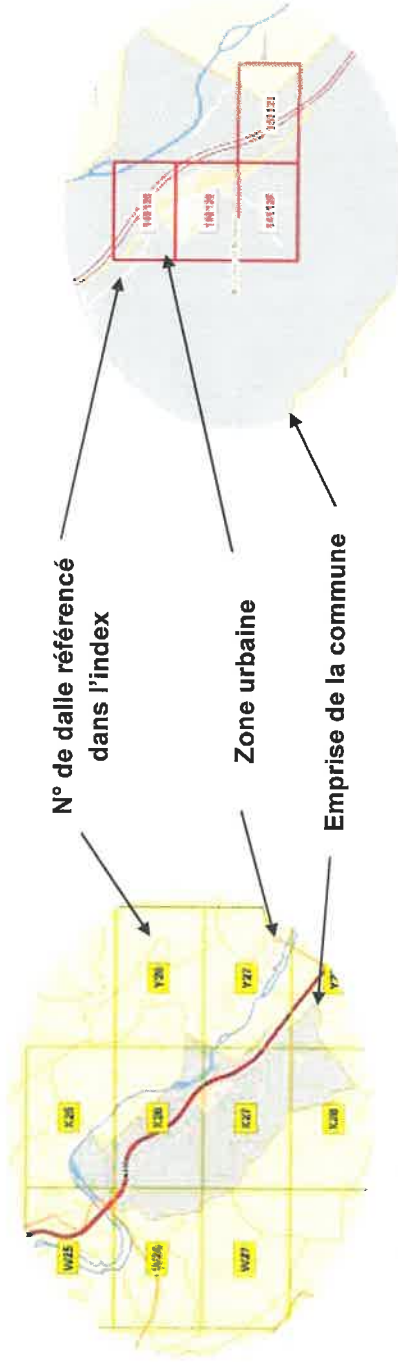

\* : les dalles au 1/2500 ne sont développées que dans la partie urbaine des communes

# RIBAUTE LES TAVERNES

**Fond de plan**

Fond de carte

Zone Urbaine

Végétation

Réseau hydrographique

Surface en eau

**Bâtiment**

Bâtiment remarquable

Bâtiment industriel

Bâtiment indifférencié

Etablissement Répertoire ETARE (avec numéro)

Camping

**Infrastructure**

Cimetière

Terrain de sport

Mairie

Réseau ferré

Ligne électrique Haute et Très Haute Tension

Pylône électrique HT/THT

**Limite administrative**

Limite de commune

Limite de département

**Réseau D.F.C.I.**

Piste 1 A

Piste 2 A

Piste 1 L

Piste 2 L

Autre piste

**Réseau routier**

Niveau 1

Niveau 2

Niveau 3

Niveau 4

Niveau 5

Restriction routière

Point kilométrique ASF

Borne d'appel ASF

**Hydrant**

Poteau Incendie

Bouche Incendie

Citerne

Autre

Le numéro de l'hydrant est mentionné à côté du symbole

**Points et repères kilométriques**

Repère kilométrique SNCF

Point kilométrique Rhône (G = Rive Gauche) (D = Rive Droite)

**Découpage de chaque commune :**

Au 1 / 10 000°

Au 1 / 2 500° \*


**Nom complet**

=

**Base du nom**

+


**Type de voie**

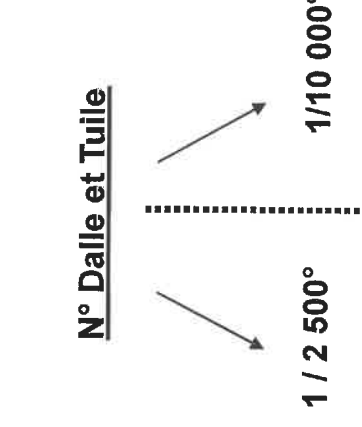


| BASE DU NOM           | NOM COMPLET               | Atlas2500<br>Numéro de<br>page | Atlas2500<br>Numéro de<br>cartovague | Atlas10 000<br>Numéro de<br>page | Atlas10 000<br>Numéro de<br>cartovague |
|-----------------------|---------------------------|--------------------------------|--------------------------------------|----------------------------------|----------------------------------------|
| 11 novembre 1918      | RUE DU 11 NOVEMBRE 1918   | 111163                         | B3                                   | AI17                             | A2                                     |
| 8 mai 1945            | RUE DU 8 MAI 1945         | 112162                         | B3                                   | AI17                             | B1                                     |
| 19 mars 1962          | RUE DU 19 MARS 1962       | 112163                         | B3                                   | AI17                             | B2                                     |
| 1ERE DIVISION BLINDEE | CHE 1ERE DIVISION BLINDEE | 115162                         | A3                                   | AI18                             | A1                                     |
| 2 PLATANES            | RUE DES 2 PLATANES        |                                |                                      | AI16                             | A2                                     |
| 3 PINS                | CHE DES 3 PINS            | 115162                         | A1                                   | AI18                             | A1                                     |
| 4 VENTS               | RUE DES 4 VENTS           | 113163                         | A4                                   | AI17                             | B2                                     |

## Tableau d'assemblage RIBAUTE\_LES\_TAVERNES


Découpage commune 1/10 000

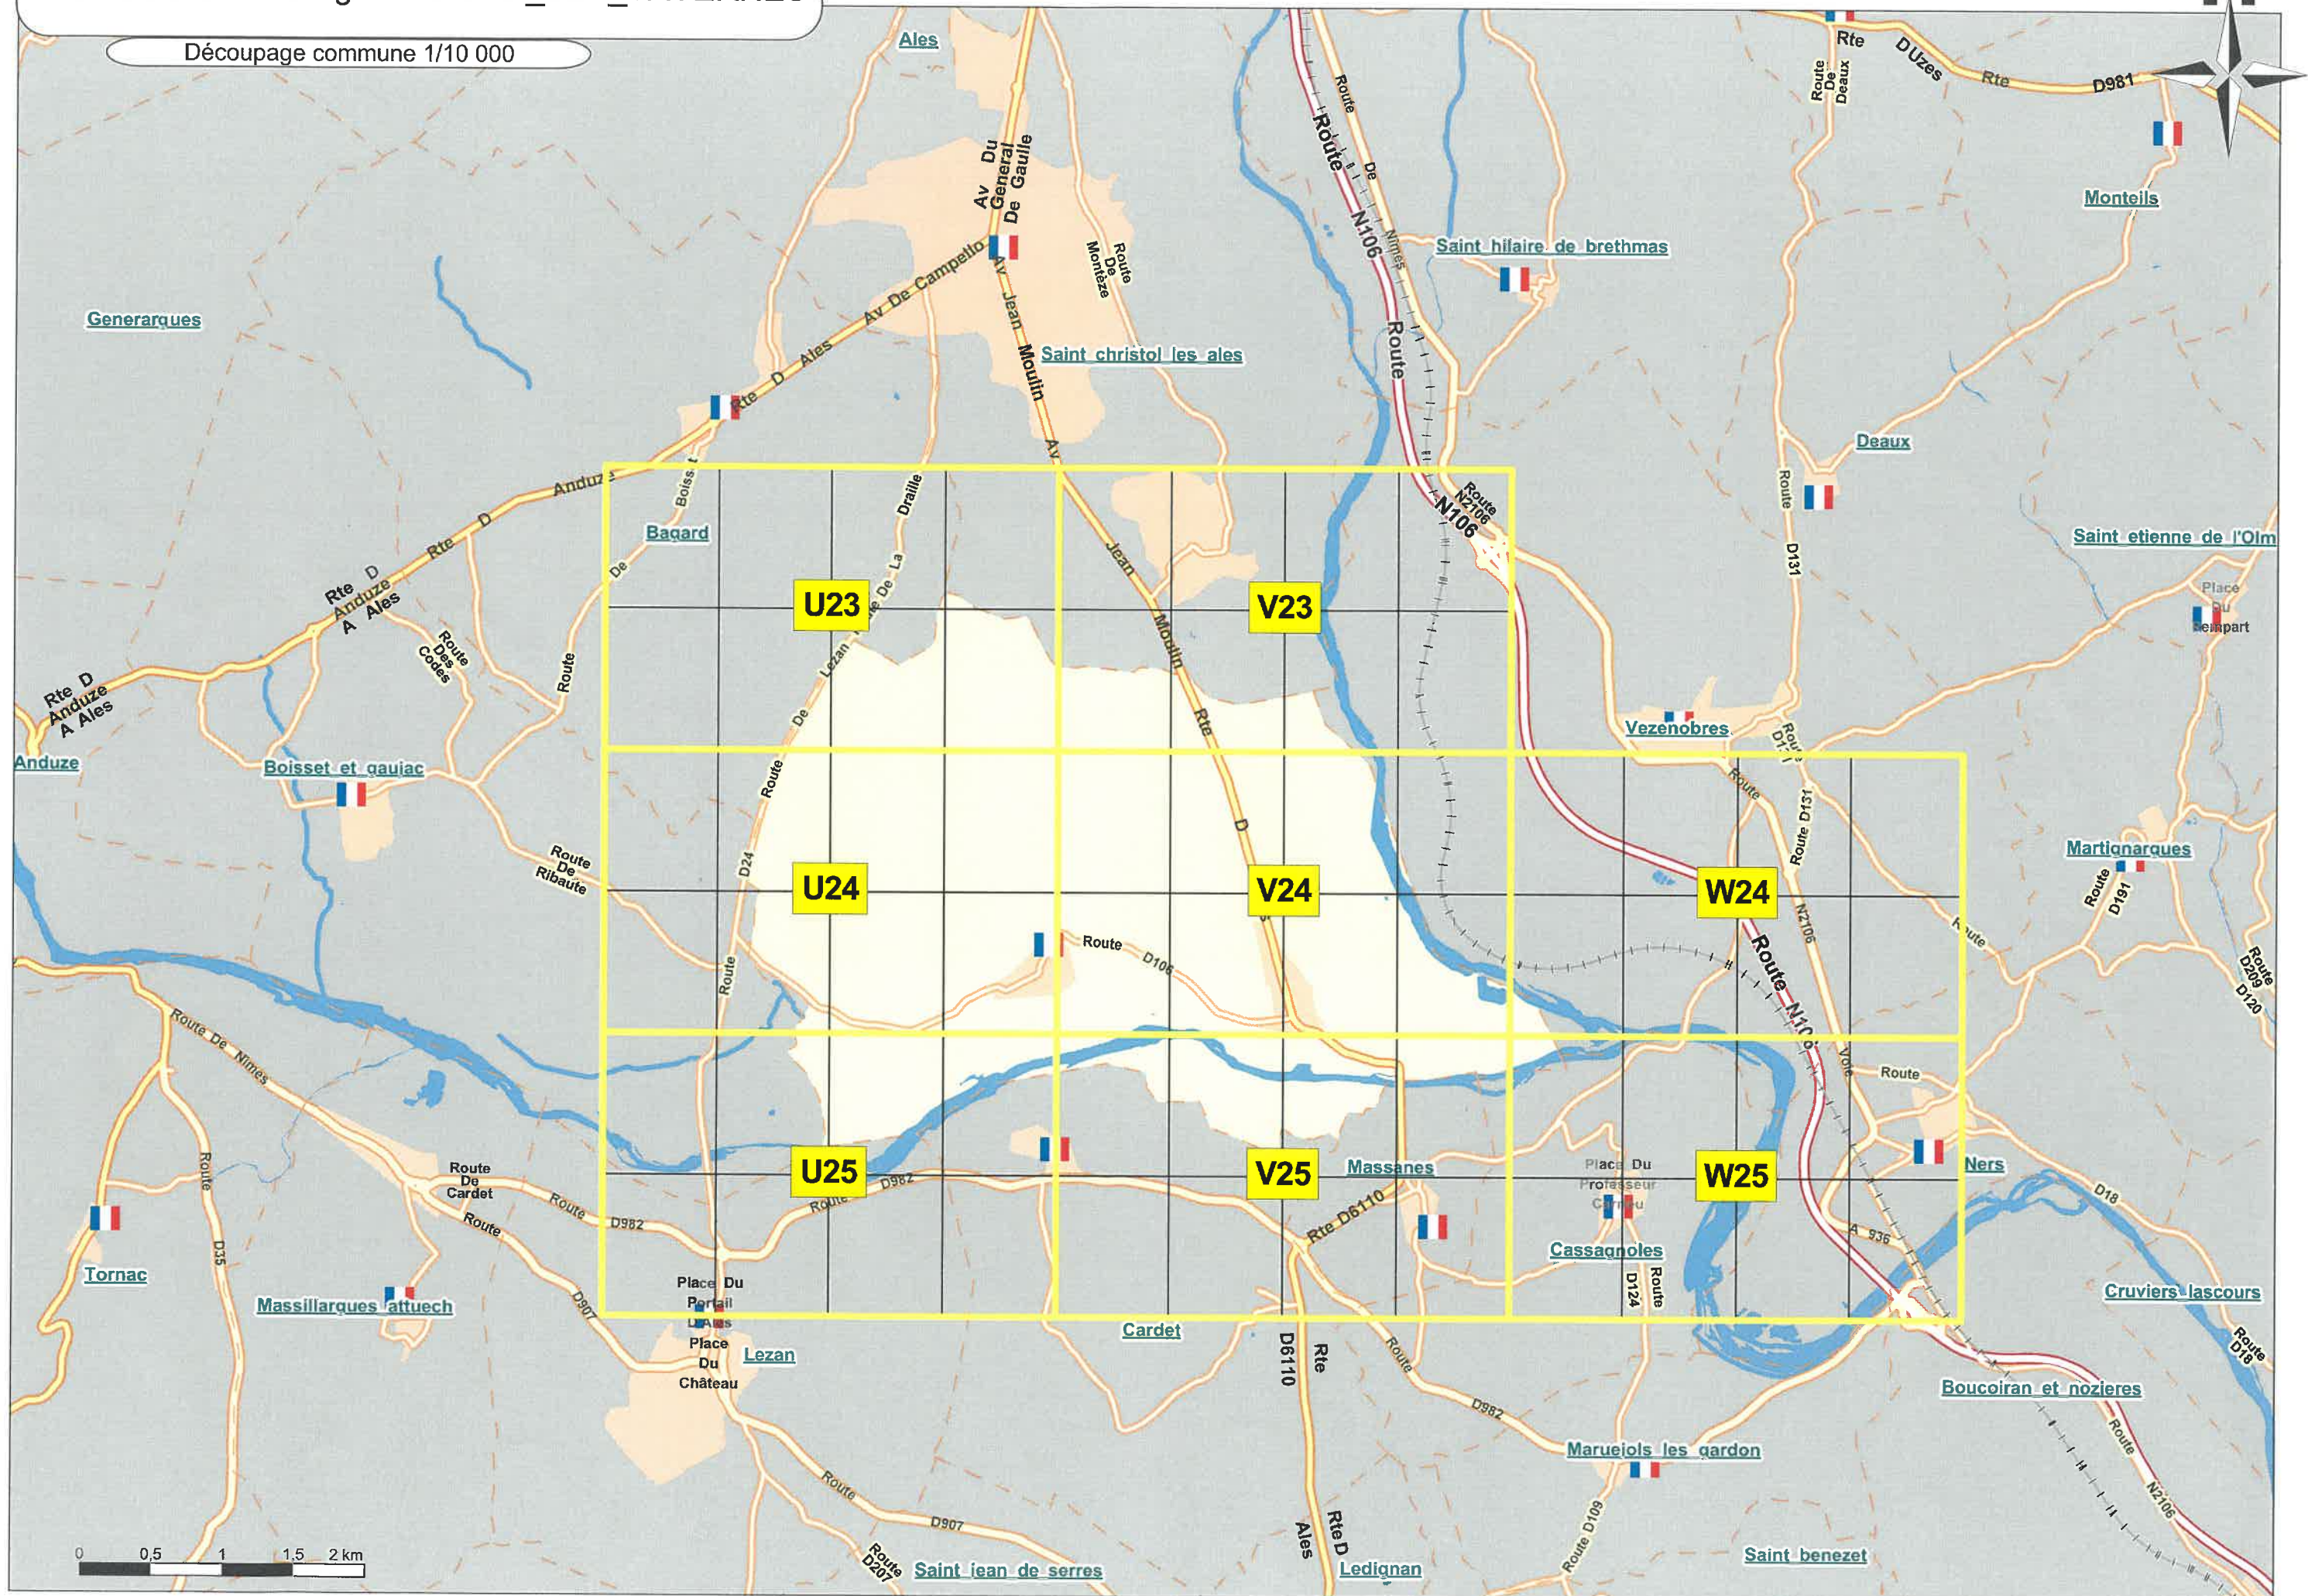




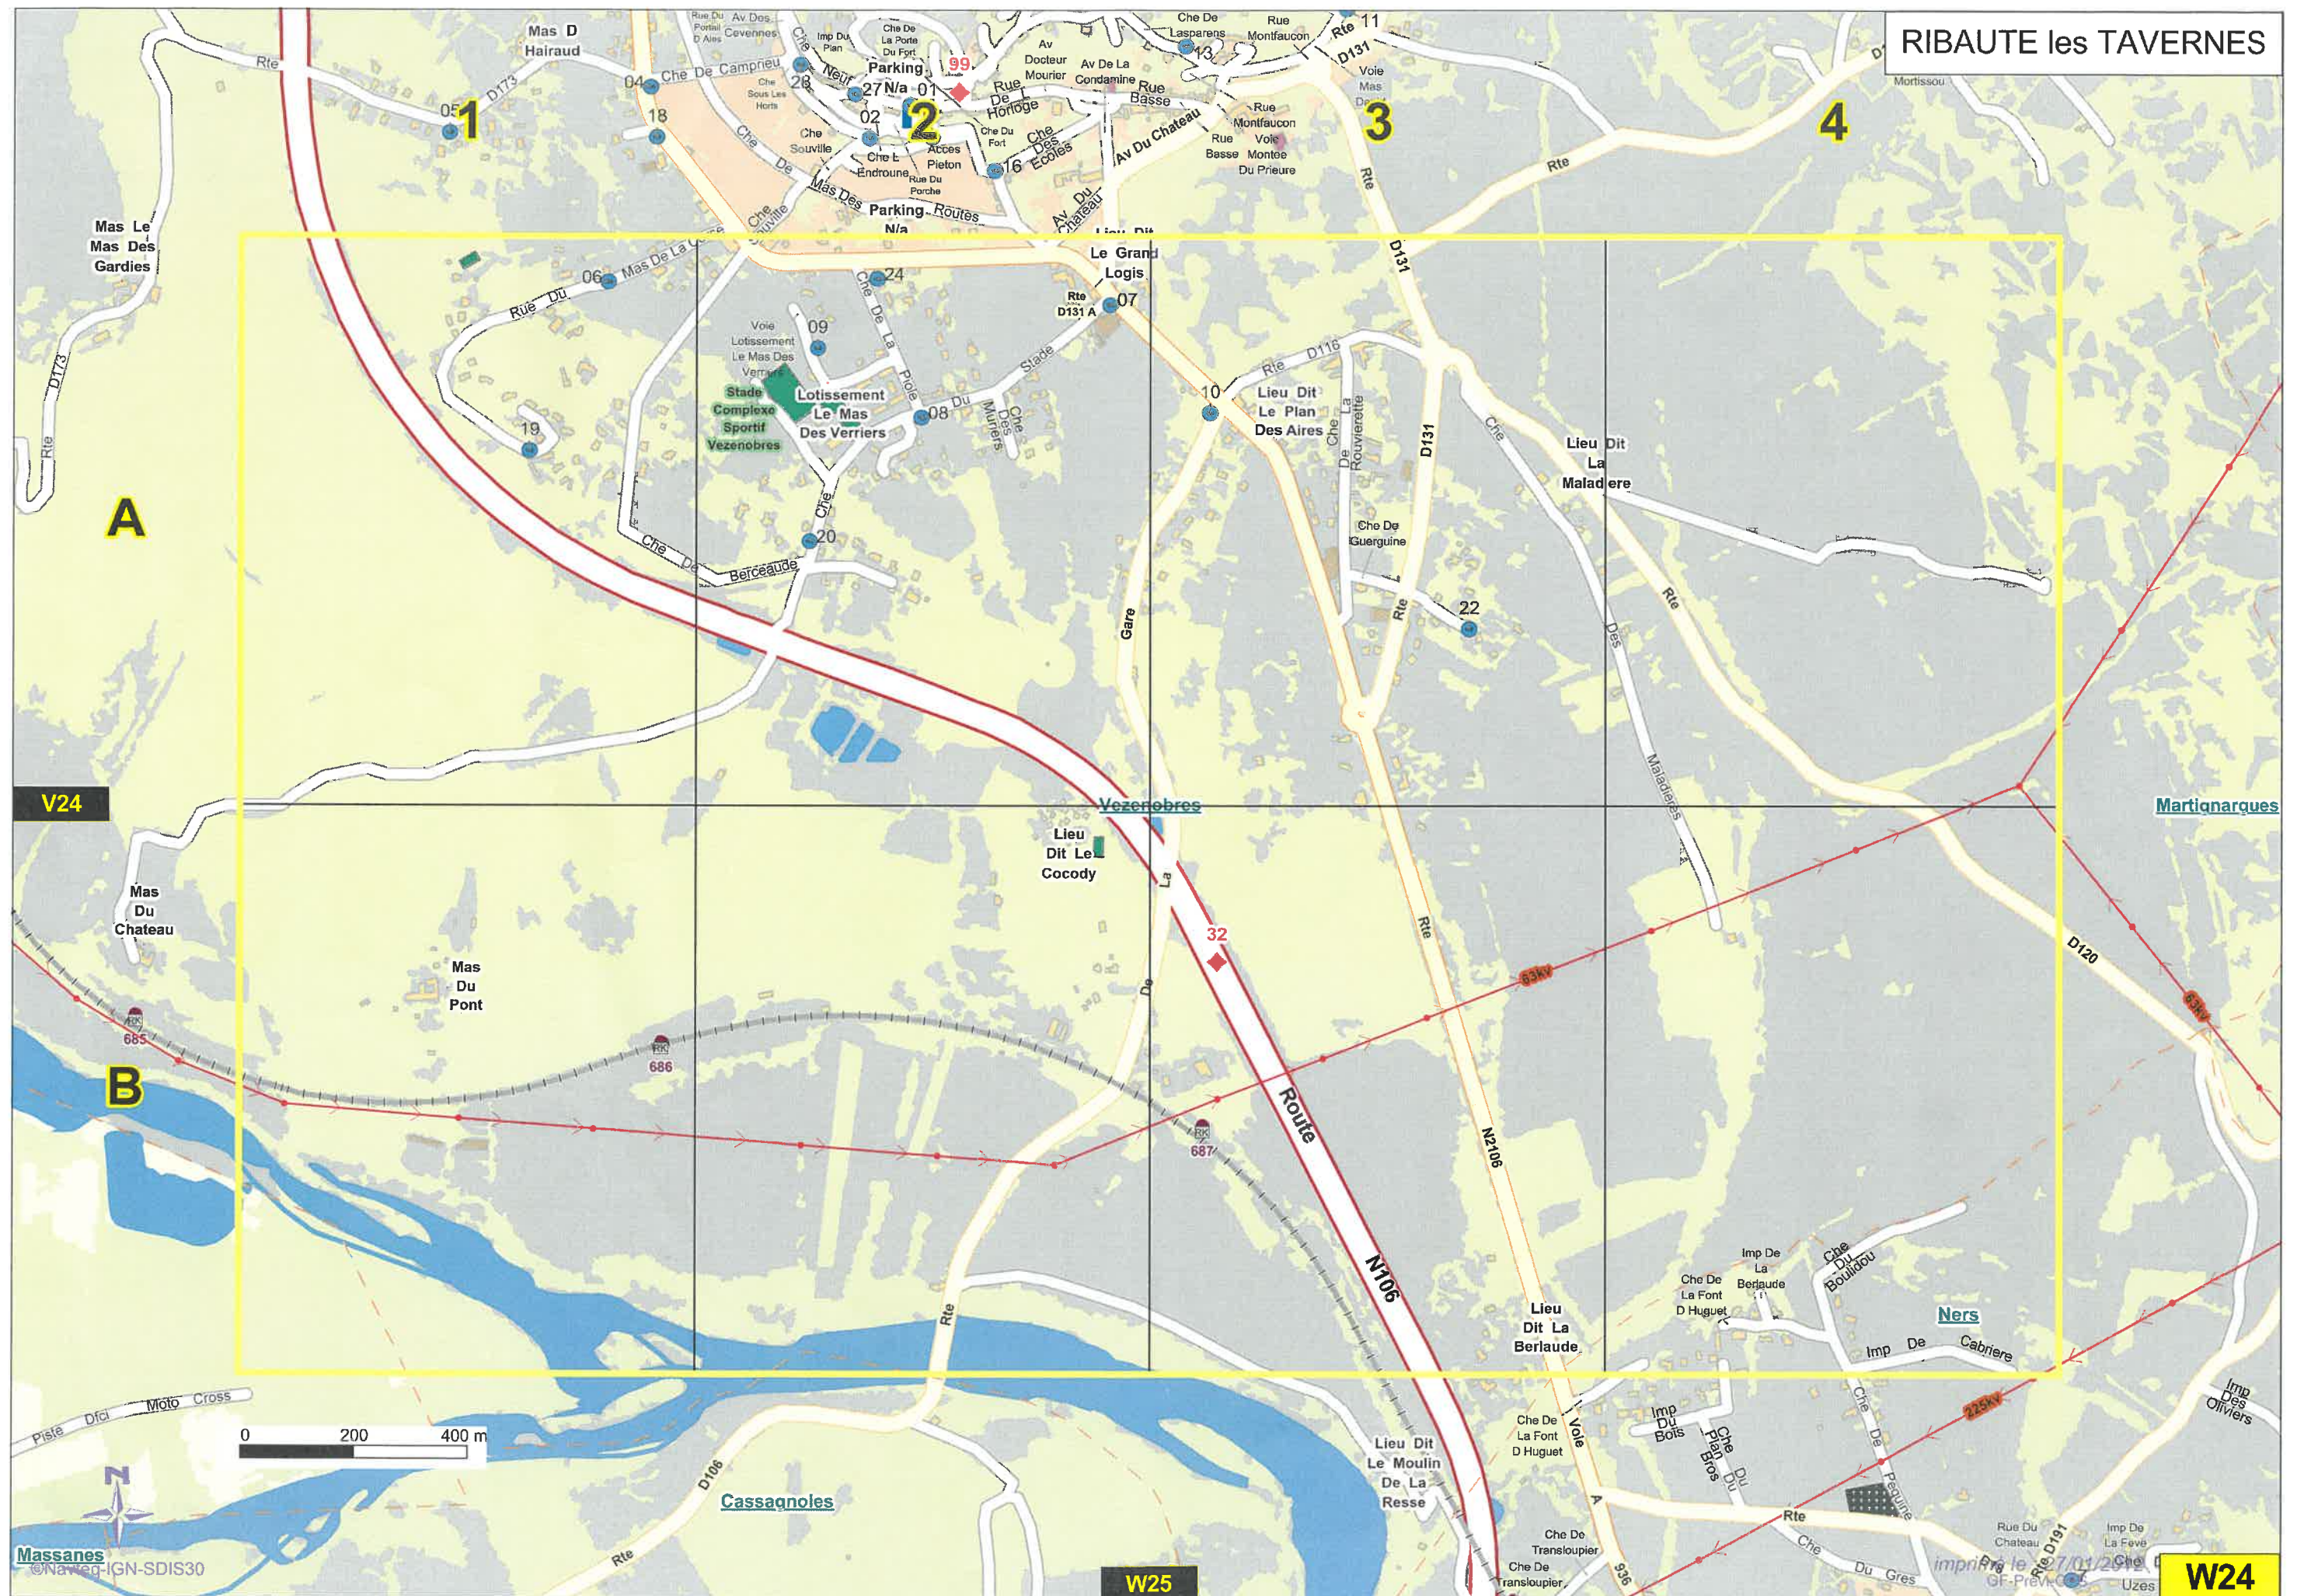



## RIBAUTE les TAVERNES

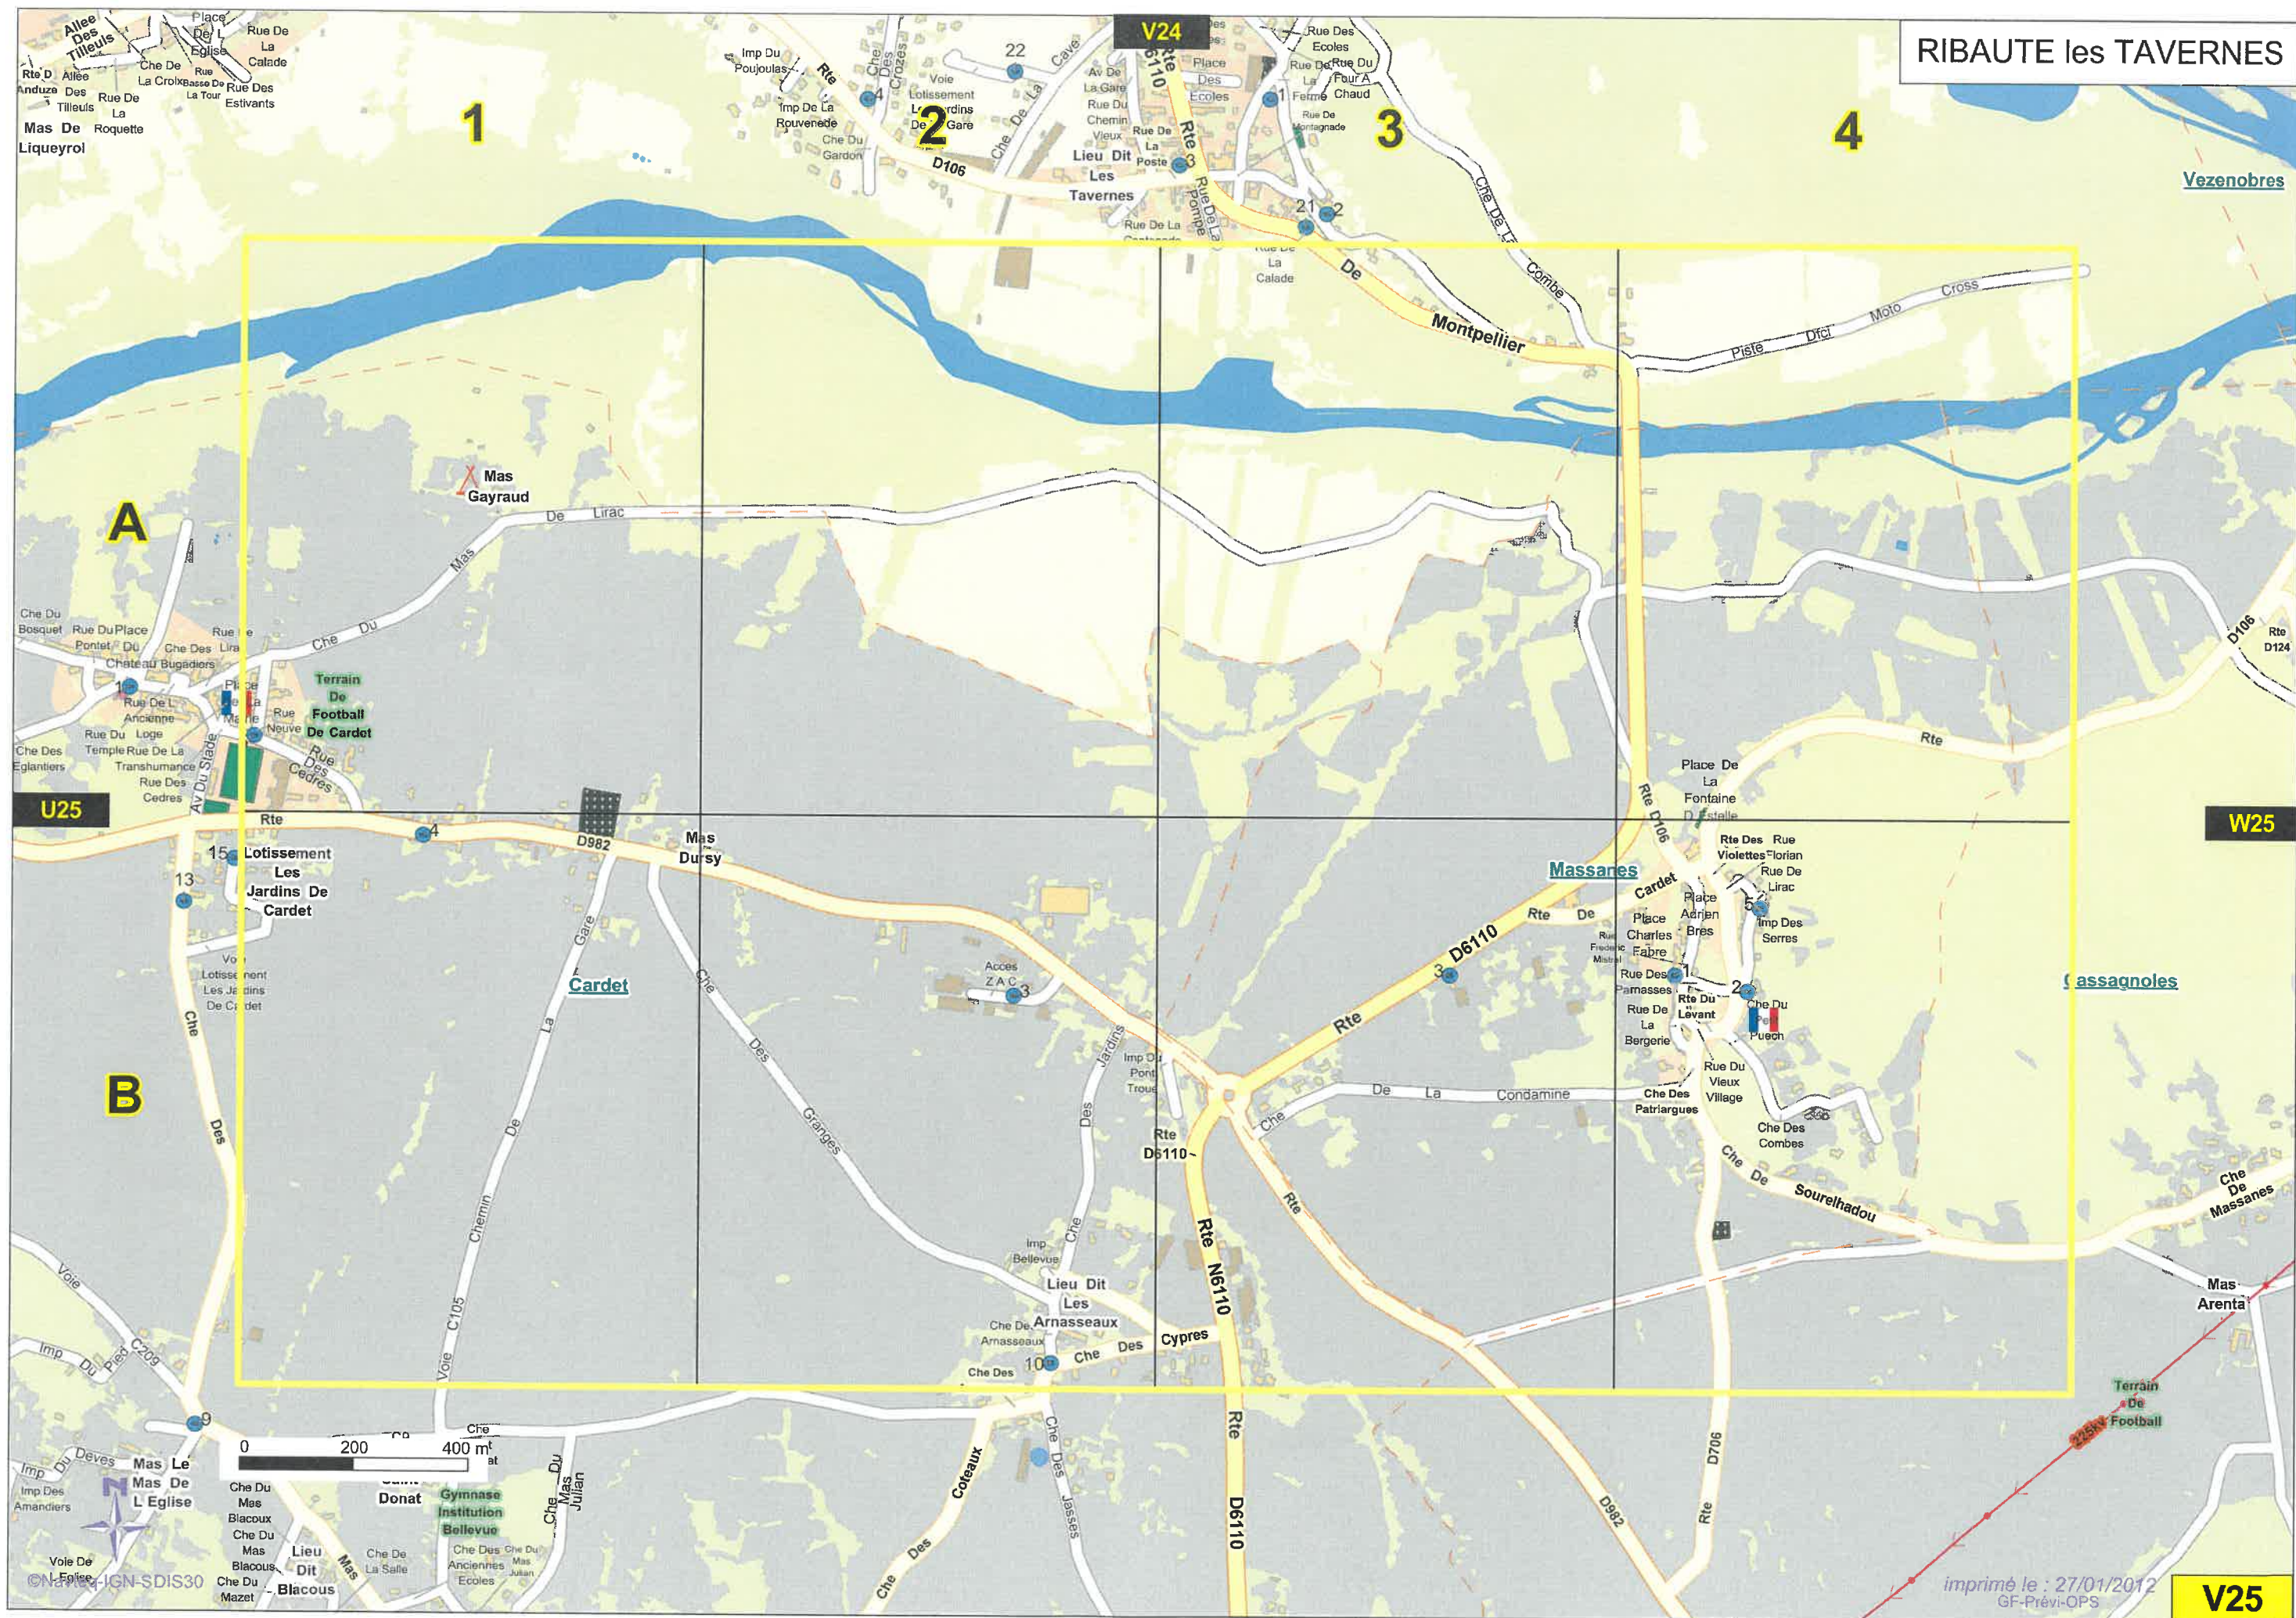

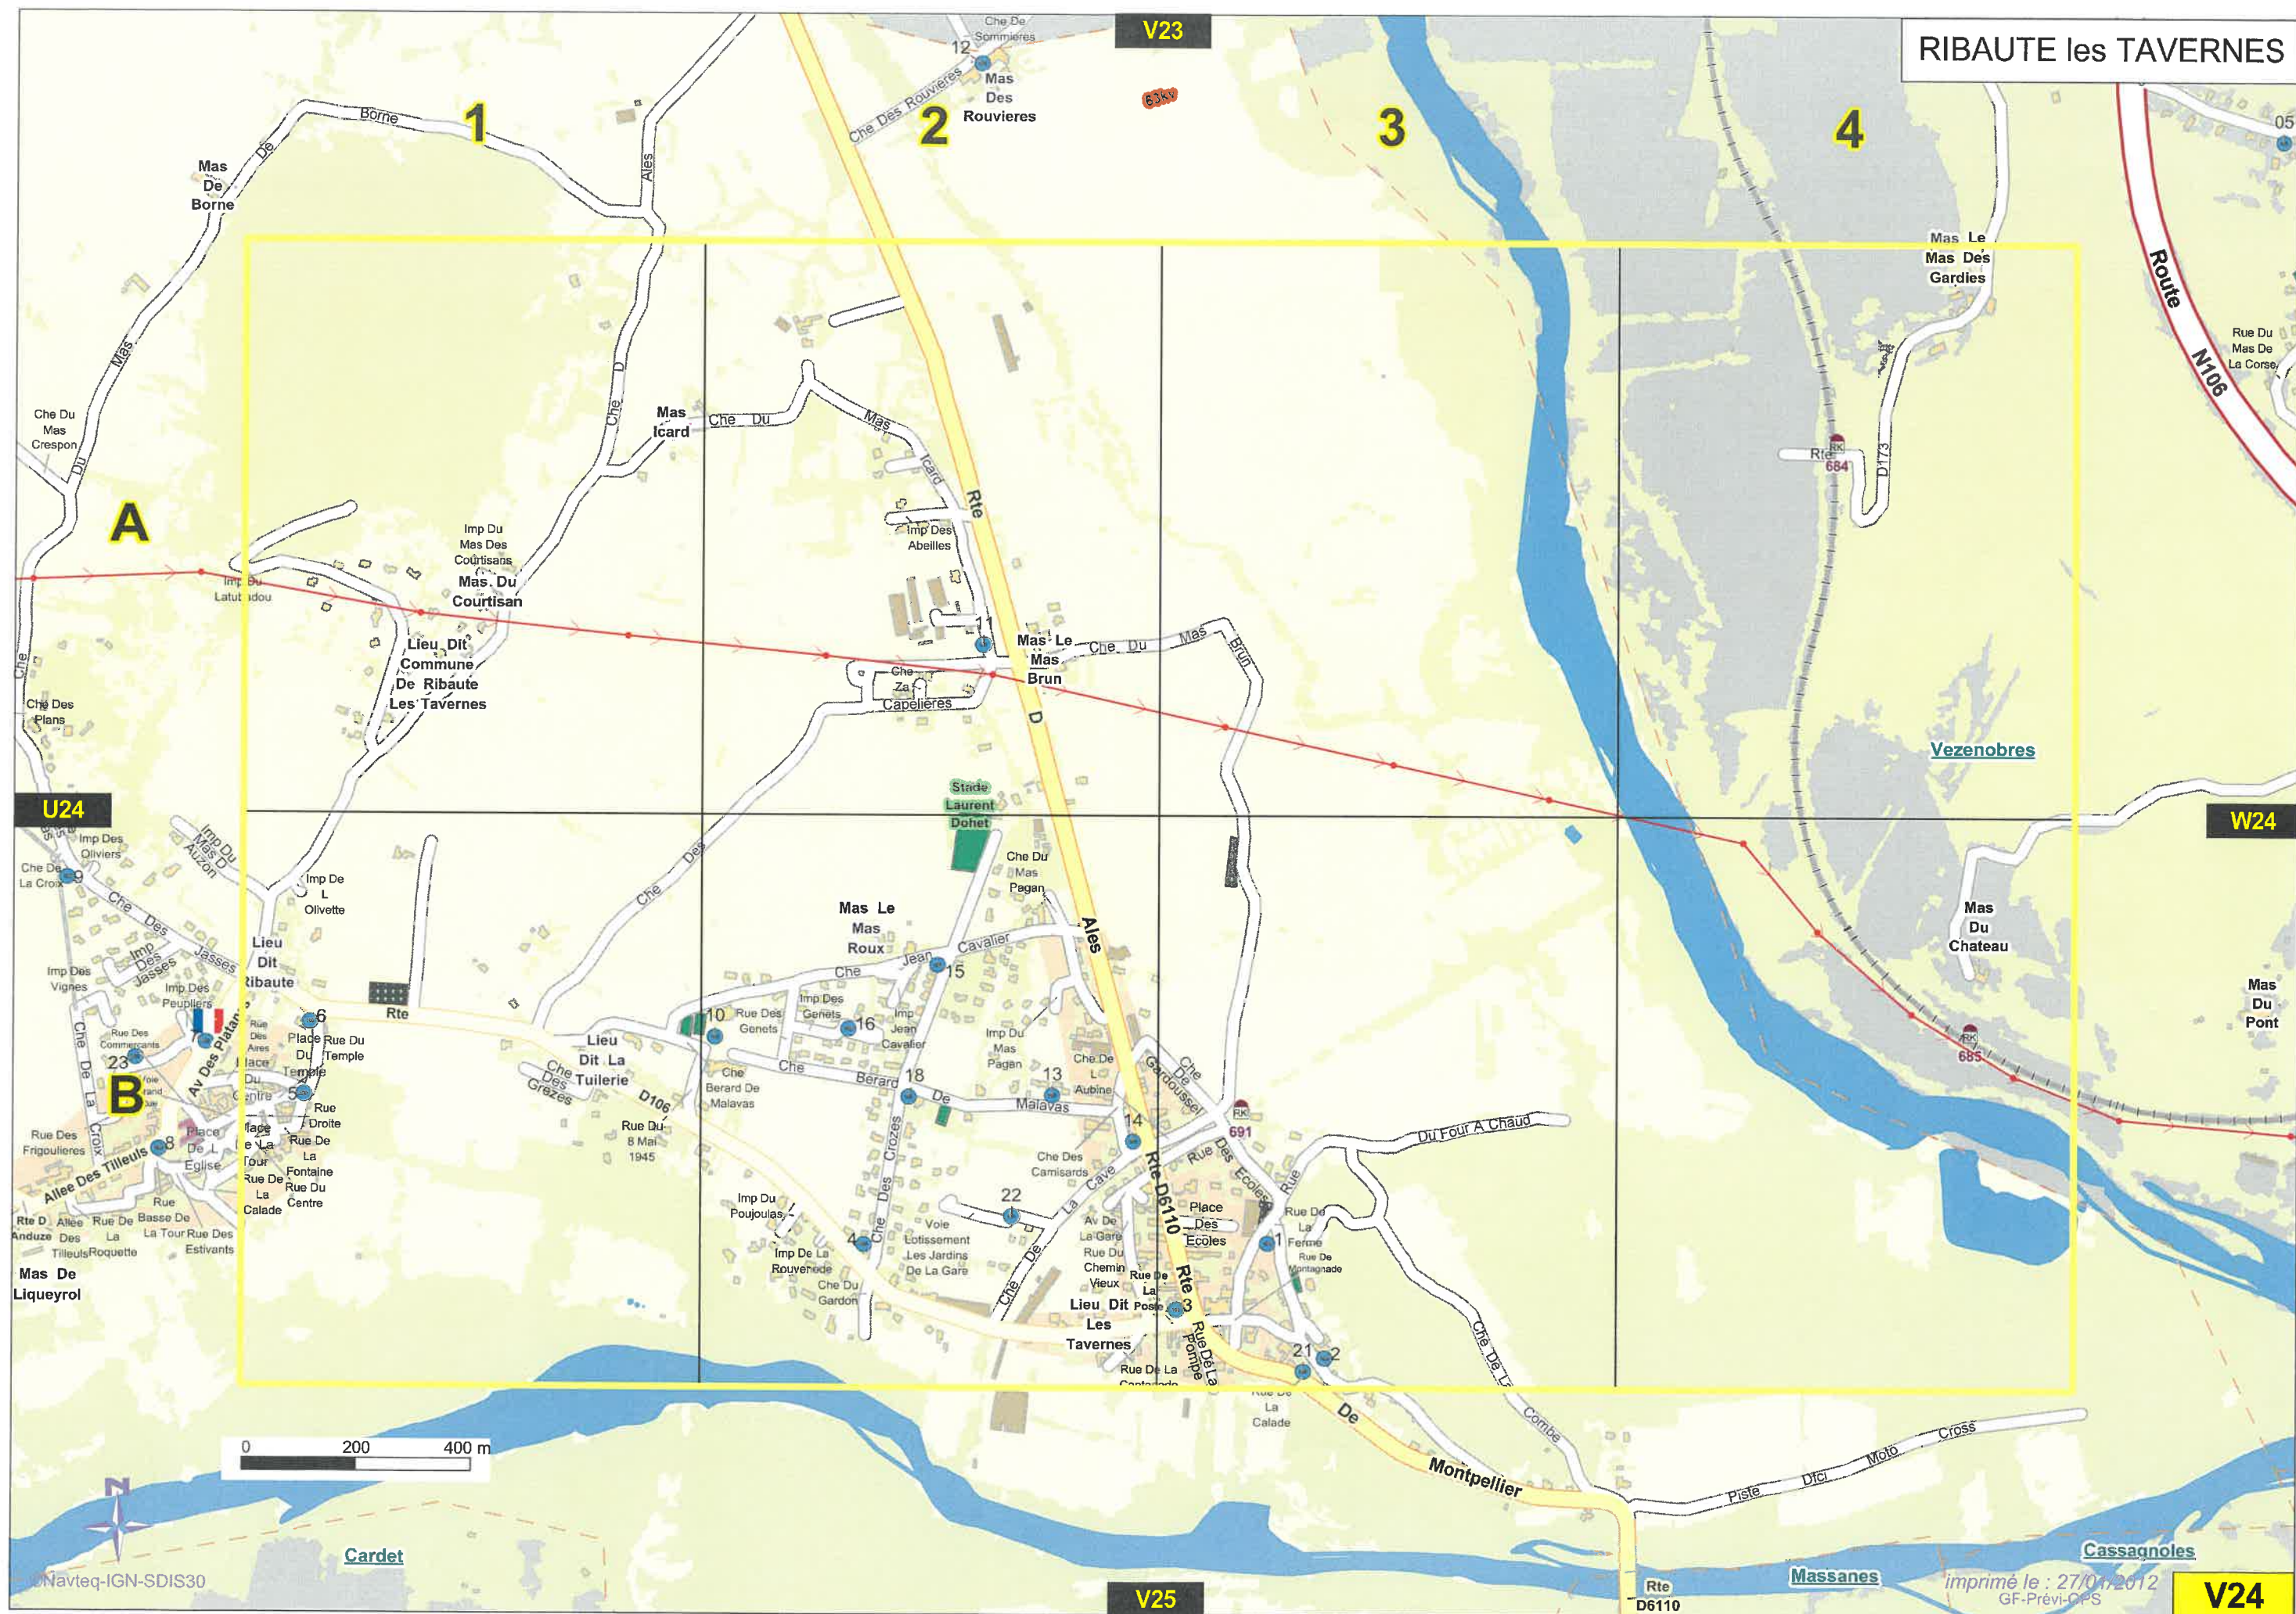

## RIBAUTE les TAVERNES

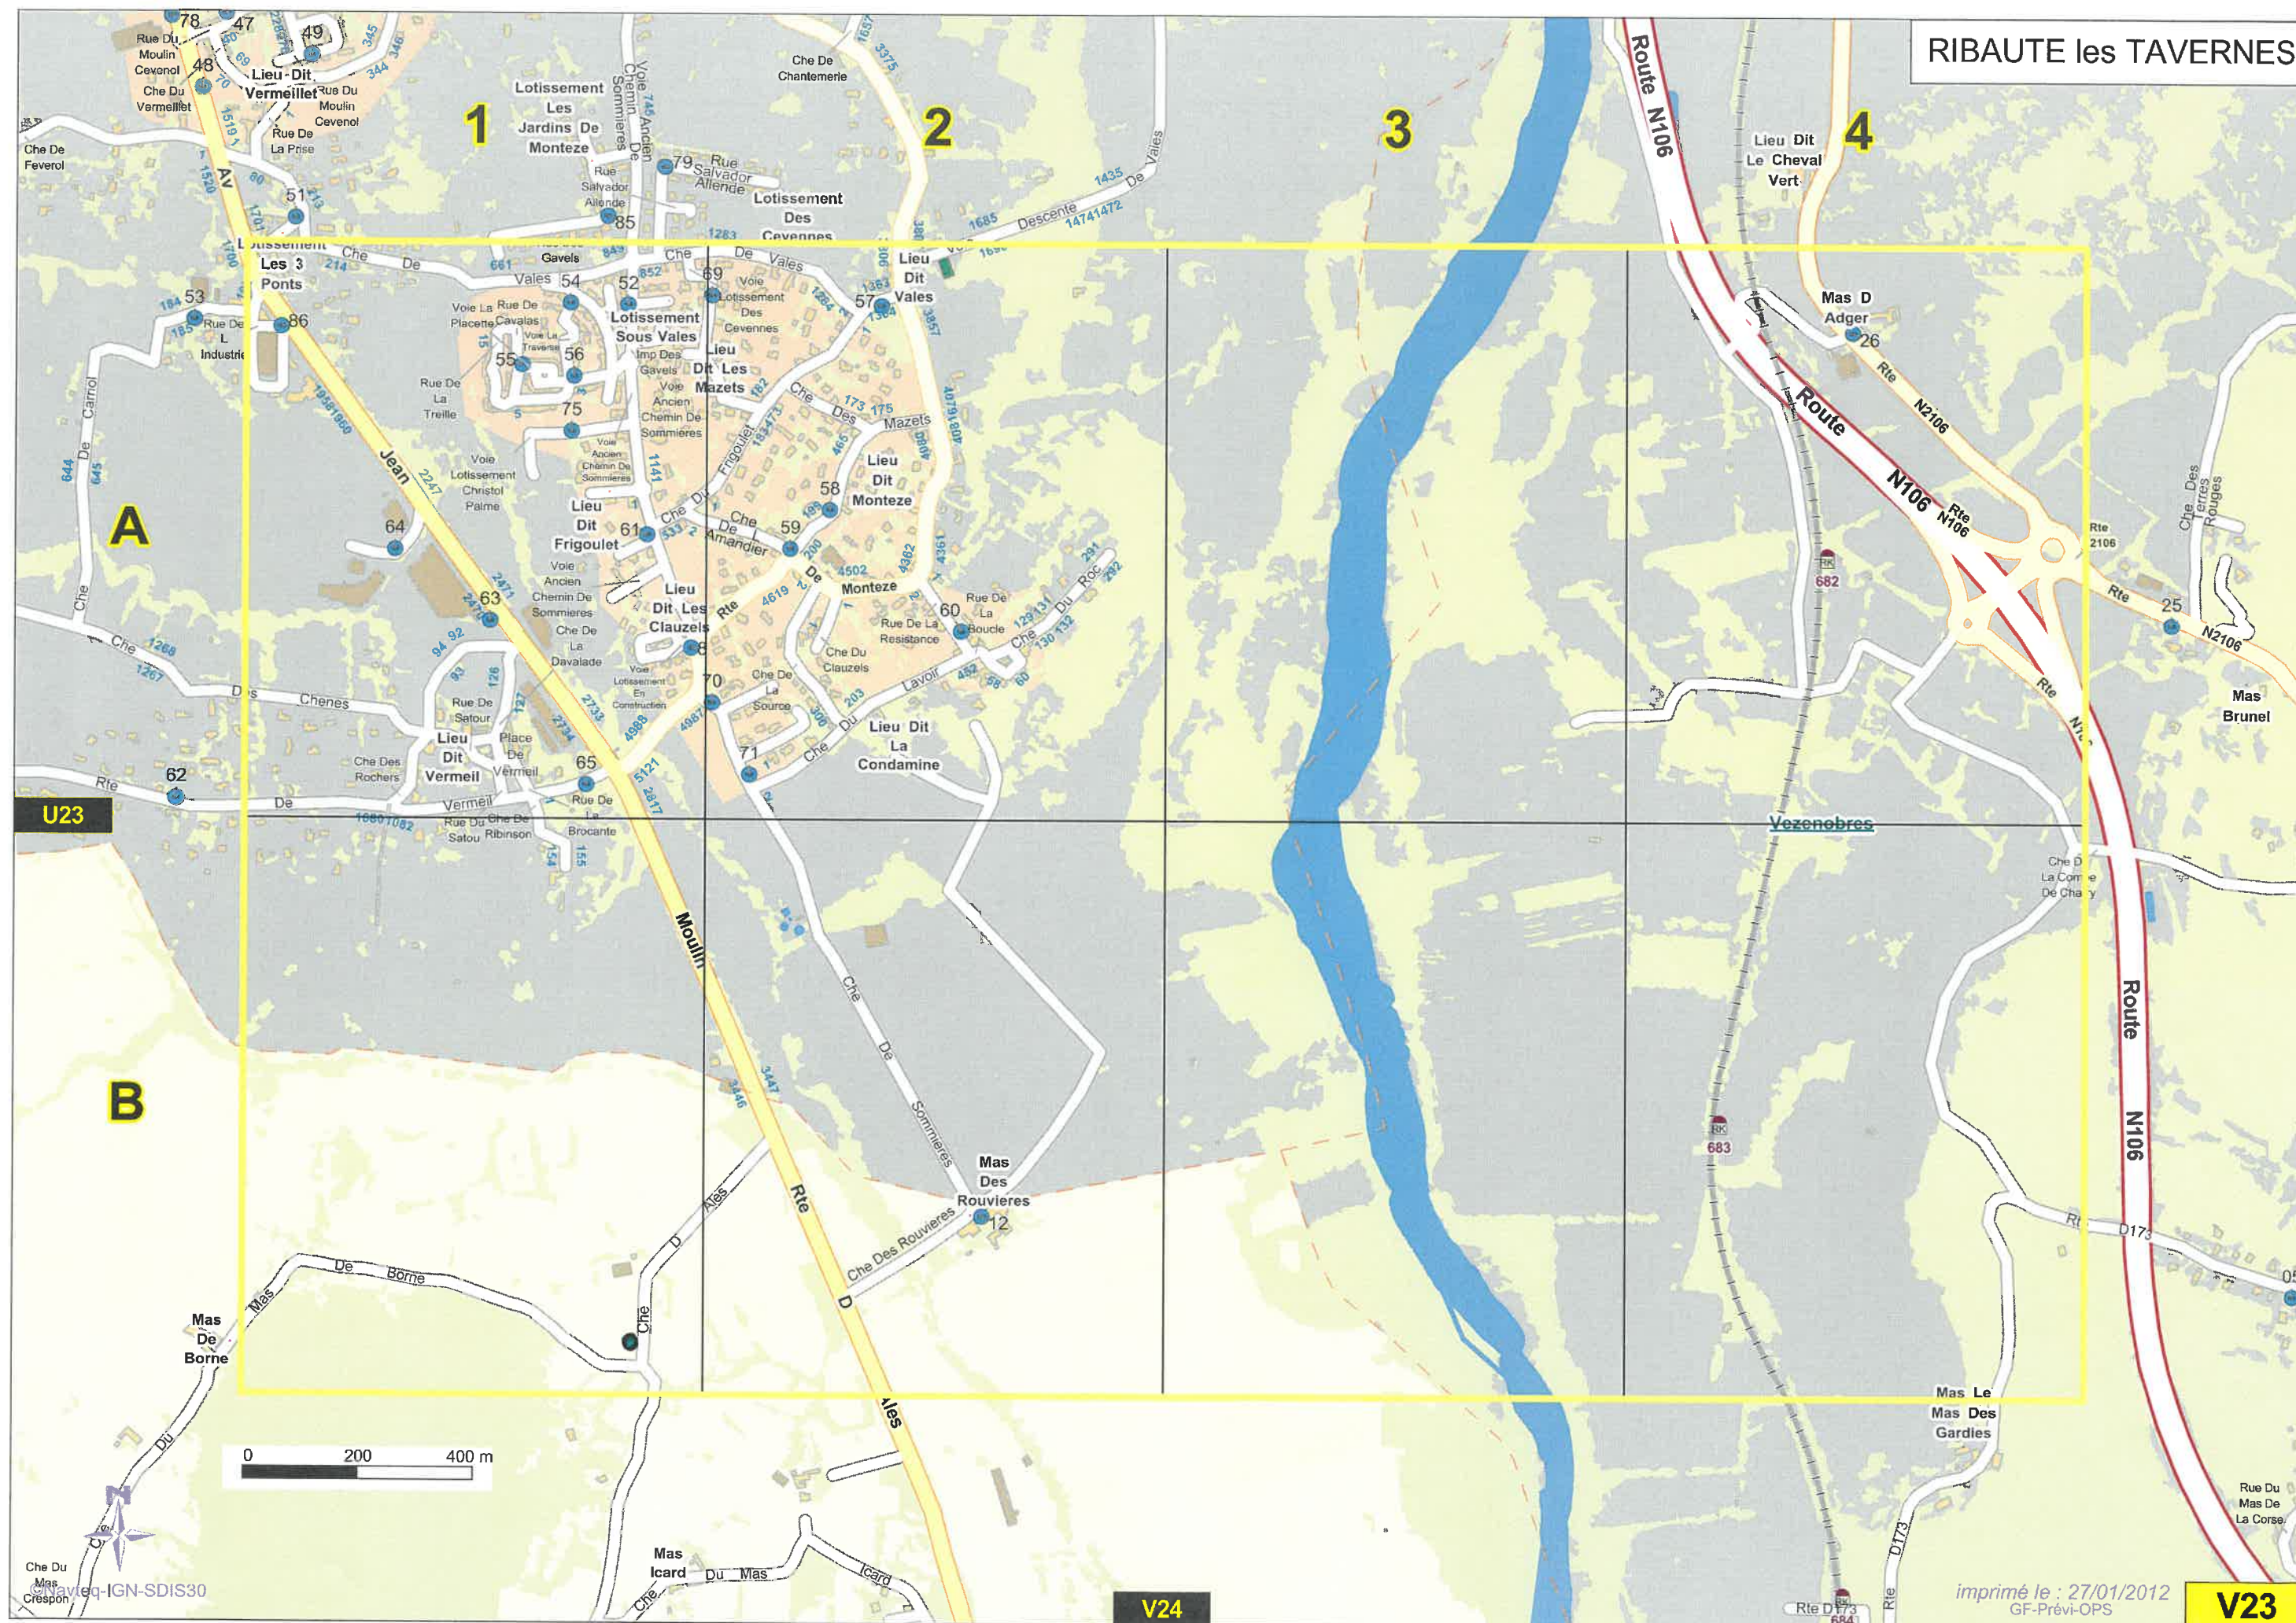

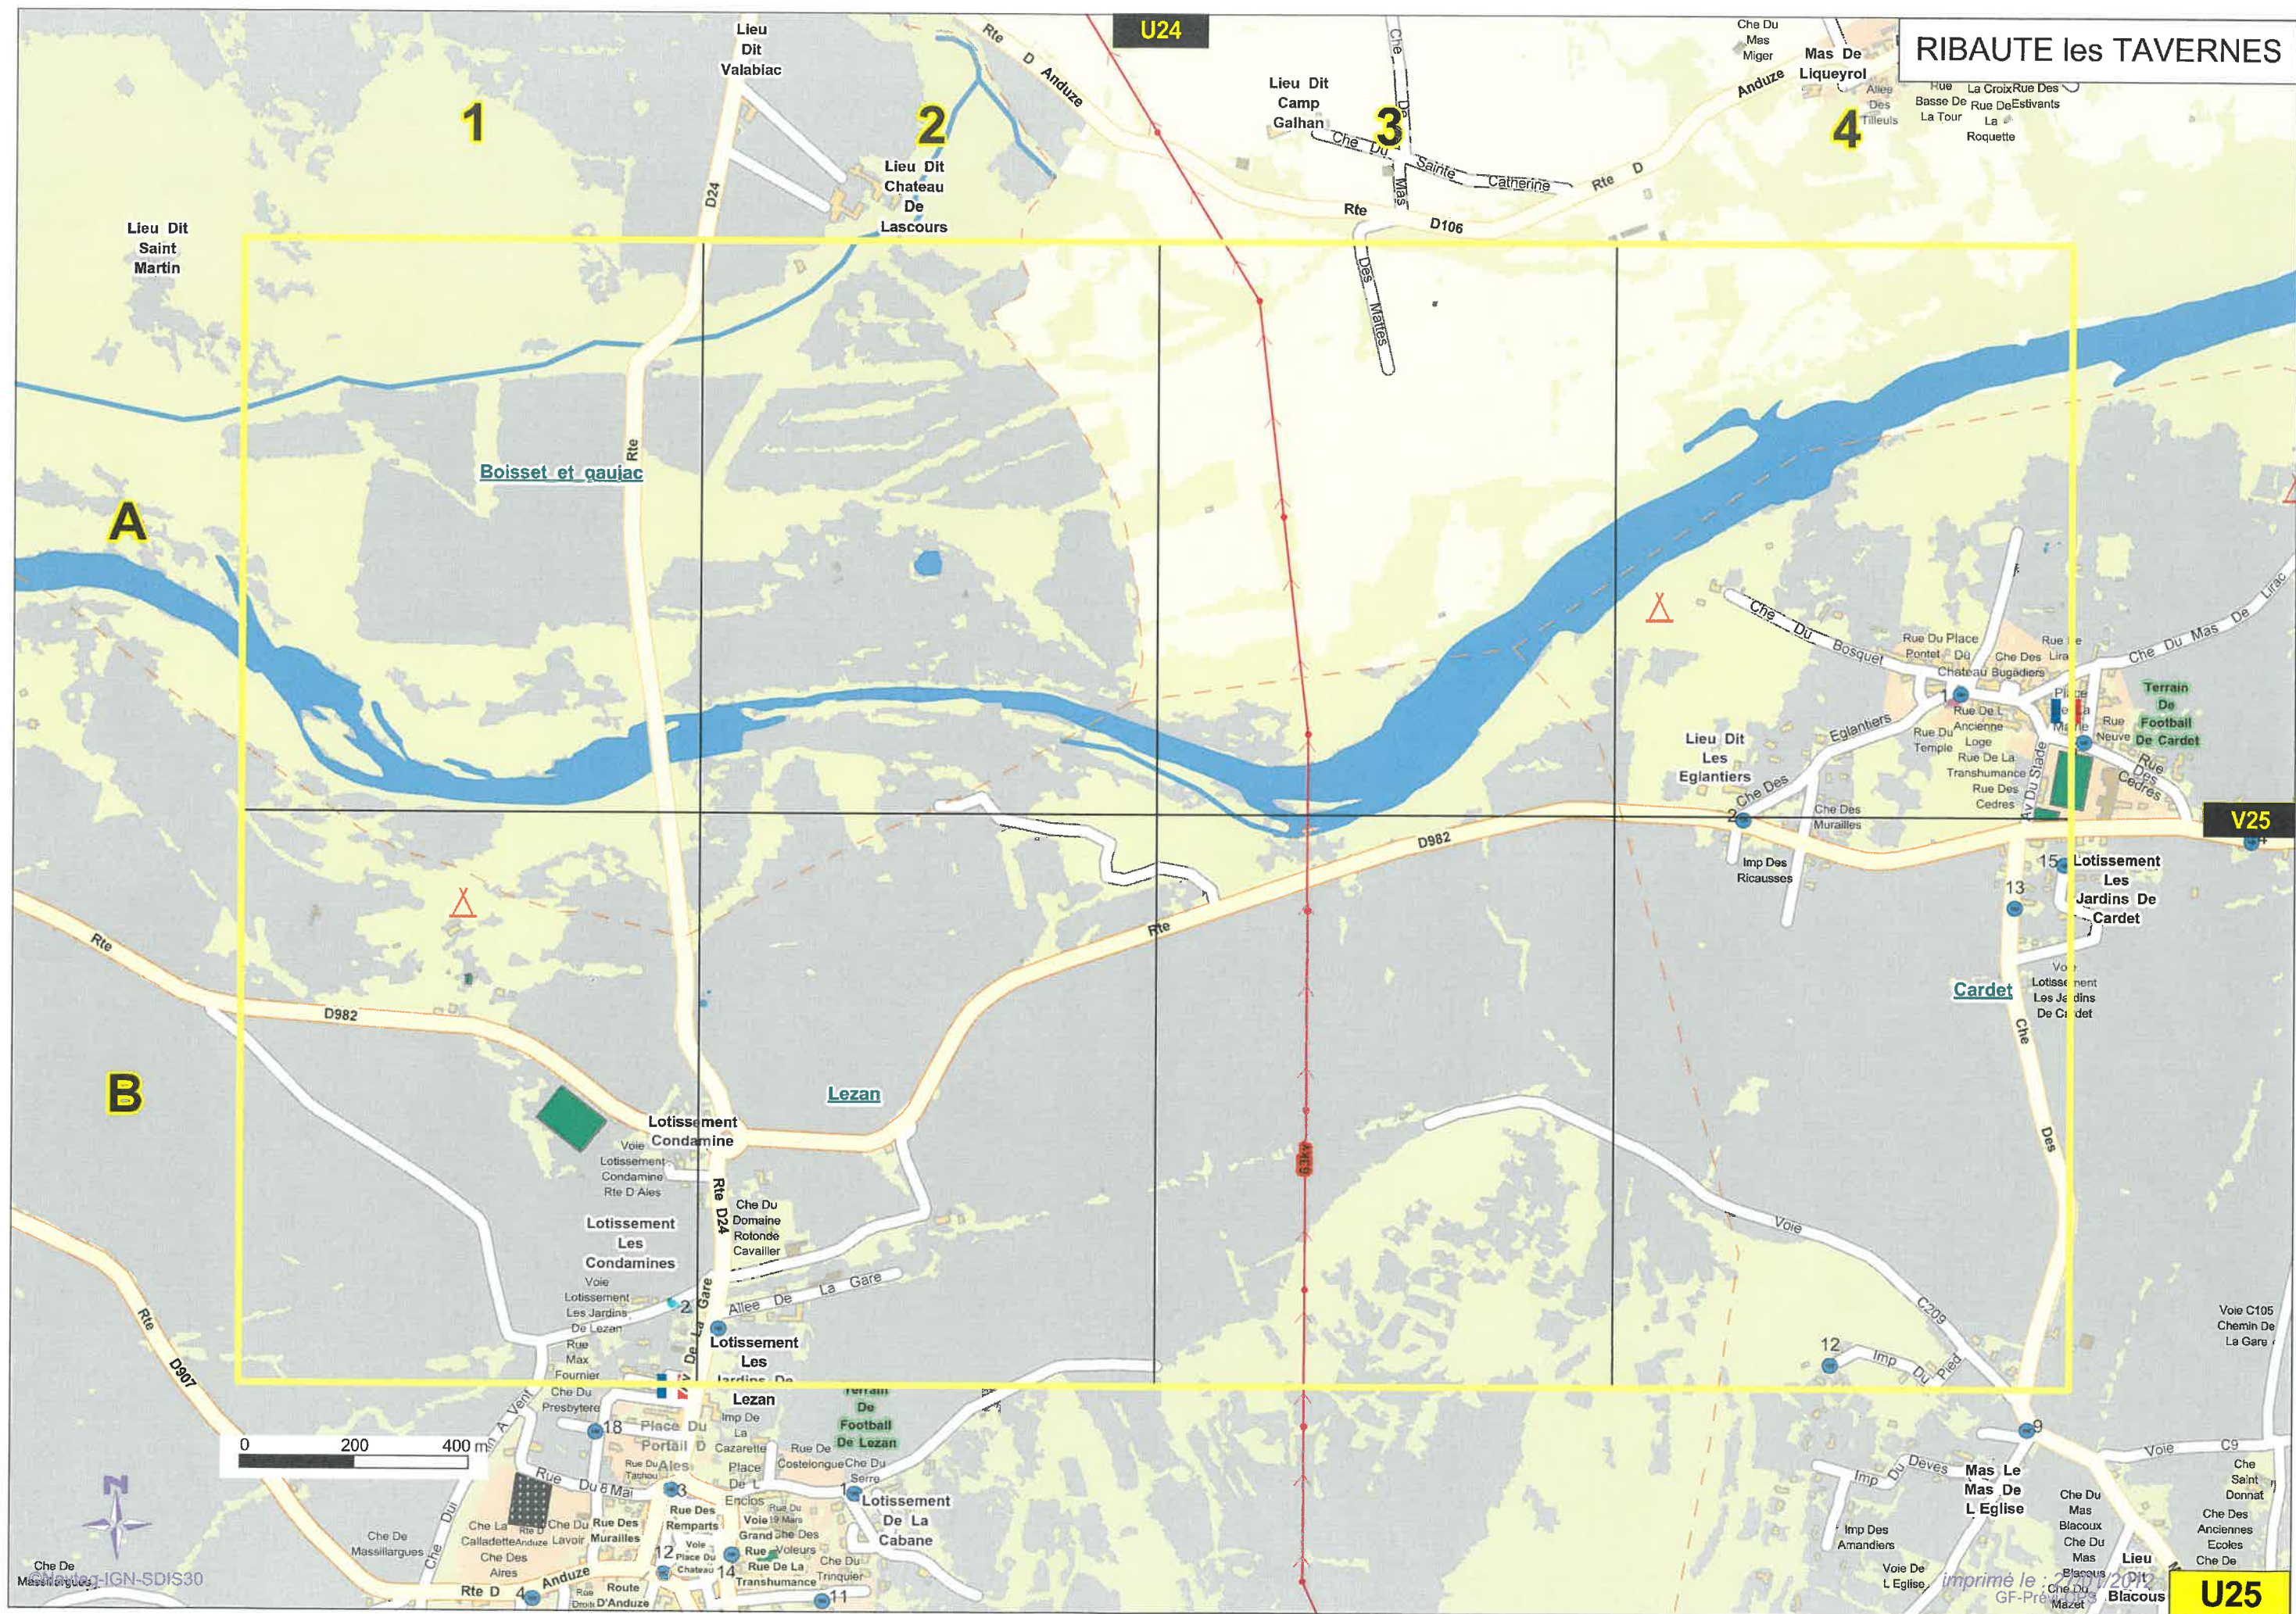

# RIBAUTE les TAVERNES

0 200 400 m



IGN-SDIS30

imprimé le : 27/01/2017  
GF-Pré-Mazet

U25



## RIBAUTE les TAVERNES

