
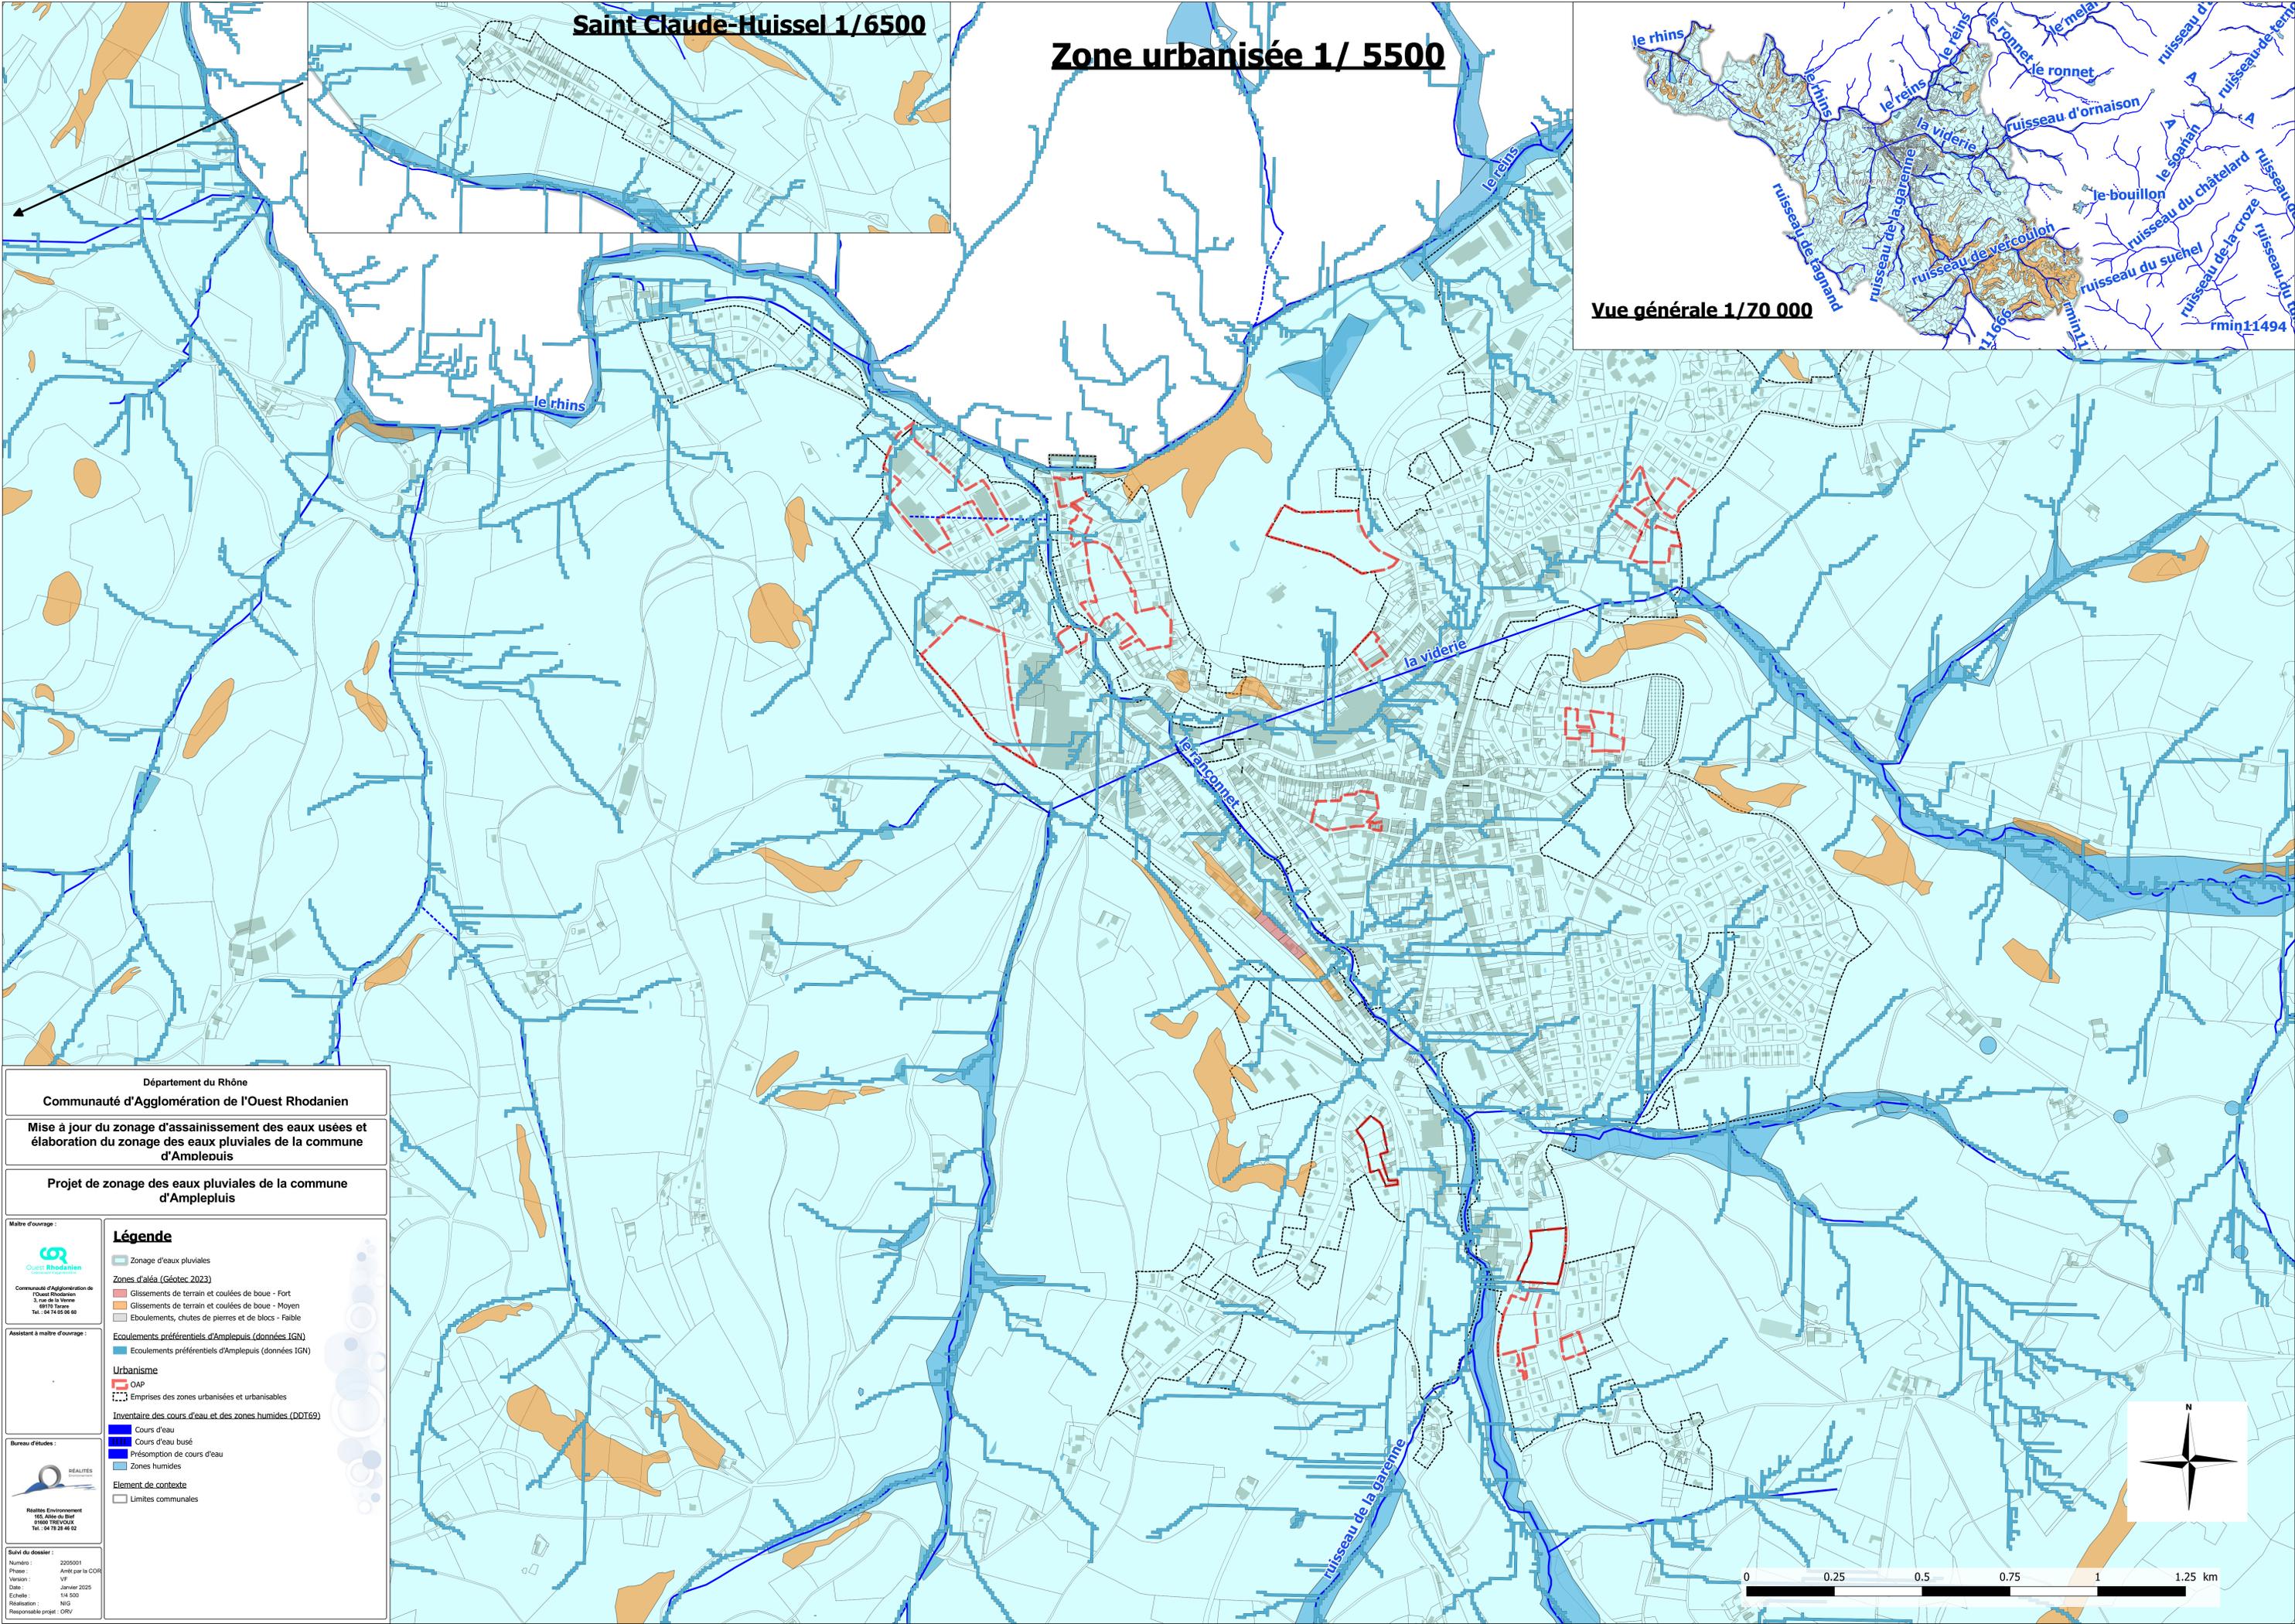


Saint Claude-Huissel 1/6500

Zone urbanisée 1/ 5500

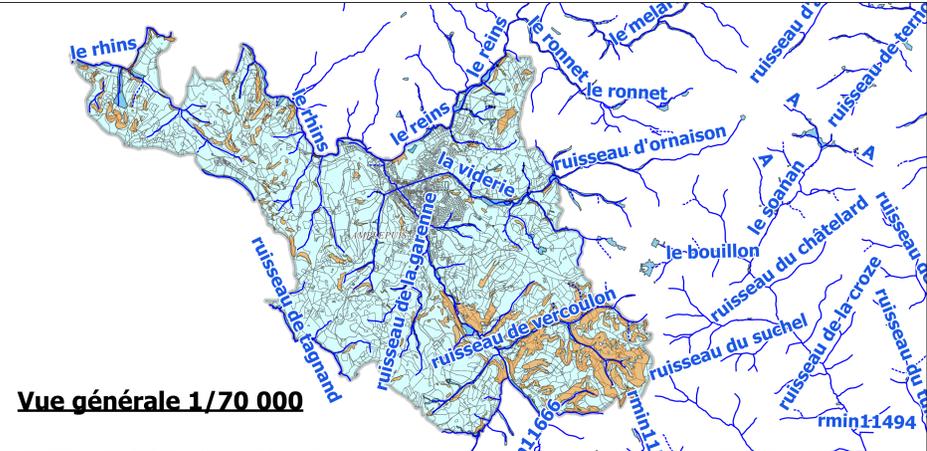

Département du Rhône
Communauté d'Agglomération de l'Ouest Rhodanien
Mise à jour du zonage d'assainissement des eaux usées et
élaboration du zonage des eaux pluviales de la commune
d'Amplepuis
Projet de zonage des eaux pluviales de la commune
d'Amplepuis

Maître d'ouvrage :
Ouest Rhodanien
Communauté d'Agglomération de l'Ouest Rhodanien
3 rue de la Pierre
69110 Tassin
Tel. : 04 78 45 08 60

Assistant à maître d'ouvrage :
Réalités Environnement
16, Allée du Bief
69160 TRÉBOIS
Tel. : 04 78 28 46 62

Bureau d'études :
Réalités Environnement
16, Allée du Bief
69160 TRÉBOIS
Tel. : 04 78 28 46 62

Suivi du dossier :
N°dossier : 2020001
Phase : Arrêté par la COR
Version : VF
Date : Janvier 2025
Echelle : 1/4 500
Réalisation : NIG
Responsable projet : ORV

Légende

- Zonage d'eaux pluviales
- Zones d'aléa (Géotec 2023)
 - Glissements de terrain et coulées de boue - Fort
 - Glissements de terrain et coulées de boue - Moyen
 - Eboulements, chutes de pierres et de blocs - Faible
- Écoulements préférentiels d'Amplepuis (données IGN)
- Écoulements préférentiels d'Amplepuis (données IGN)
- Urbanisme
 - OAP
 - Emprises des zones urbanisées et urbanisables
- Inventaire des cours d'eau et des zones humides (DDT59)
 - Cours d'eau
 - Cours d'eau busé
 - Présomption de cours d'eau
 - Zones humides
- Élément de contexte
 - Limites communales

