
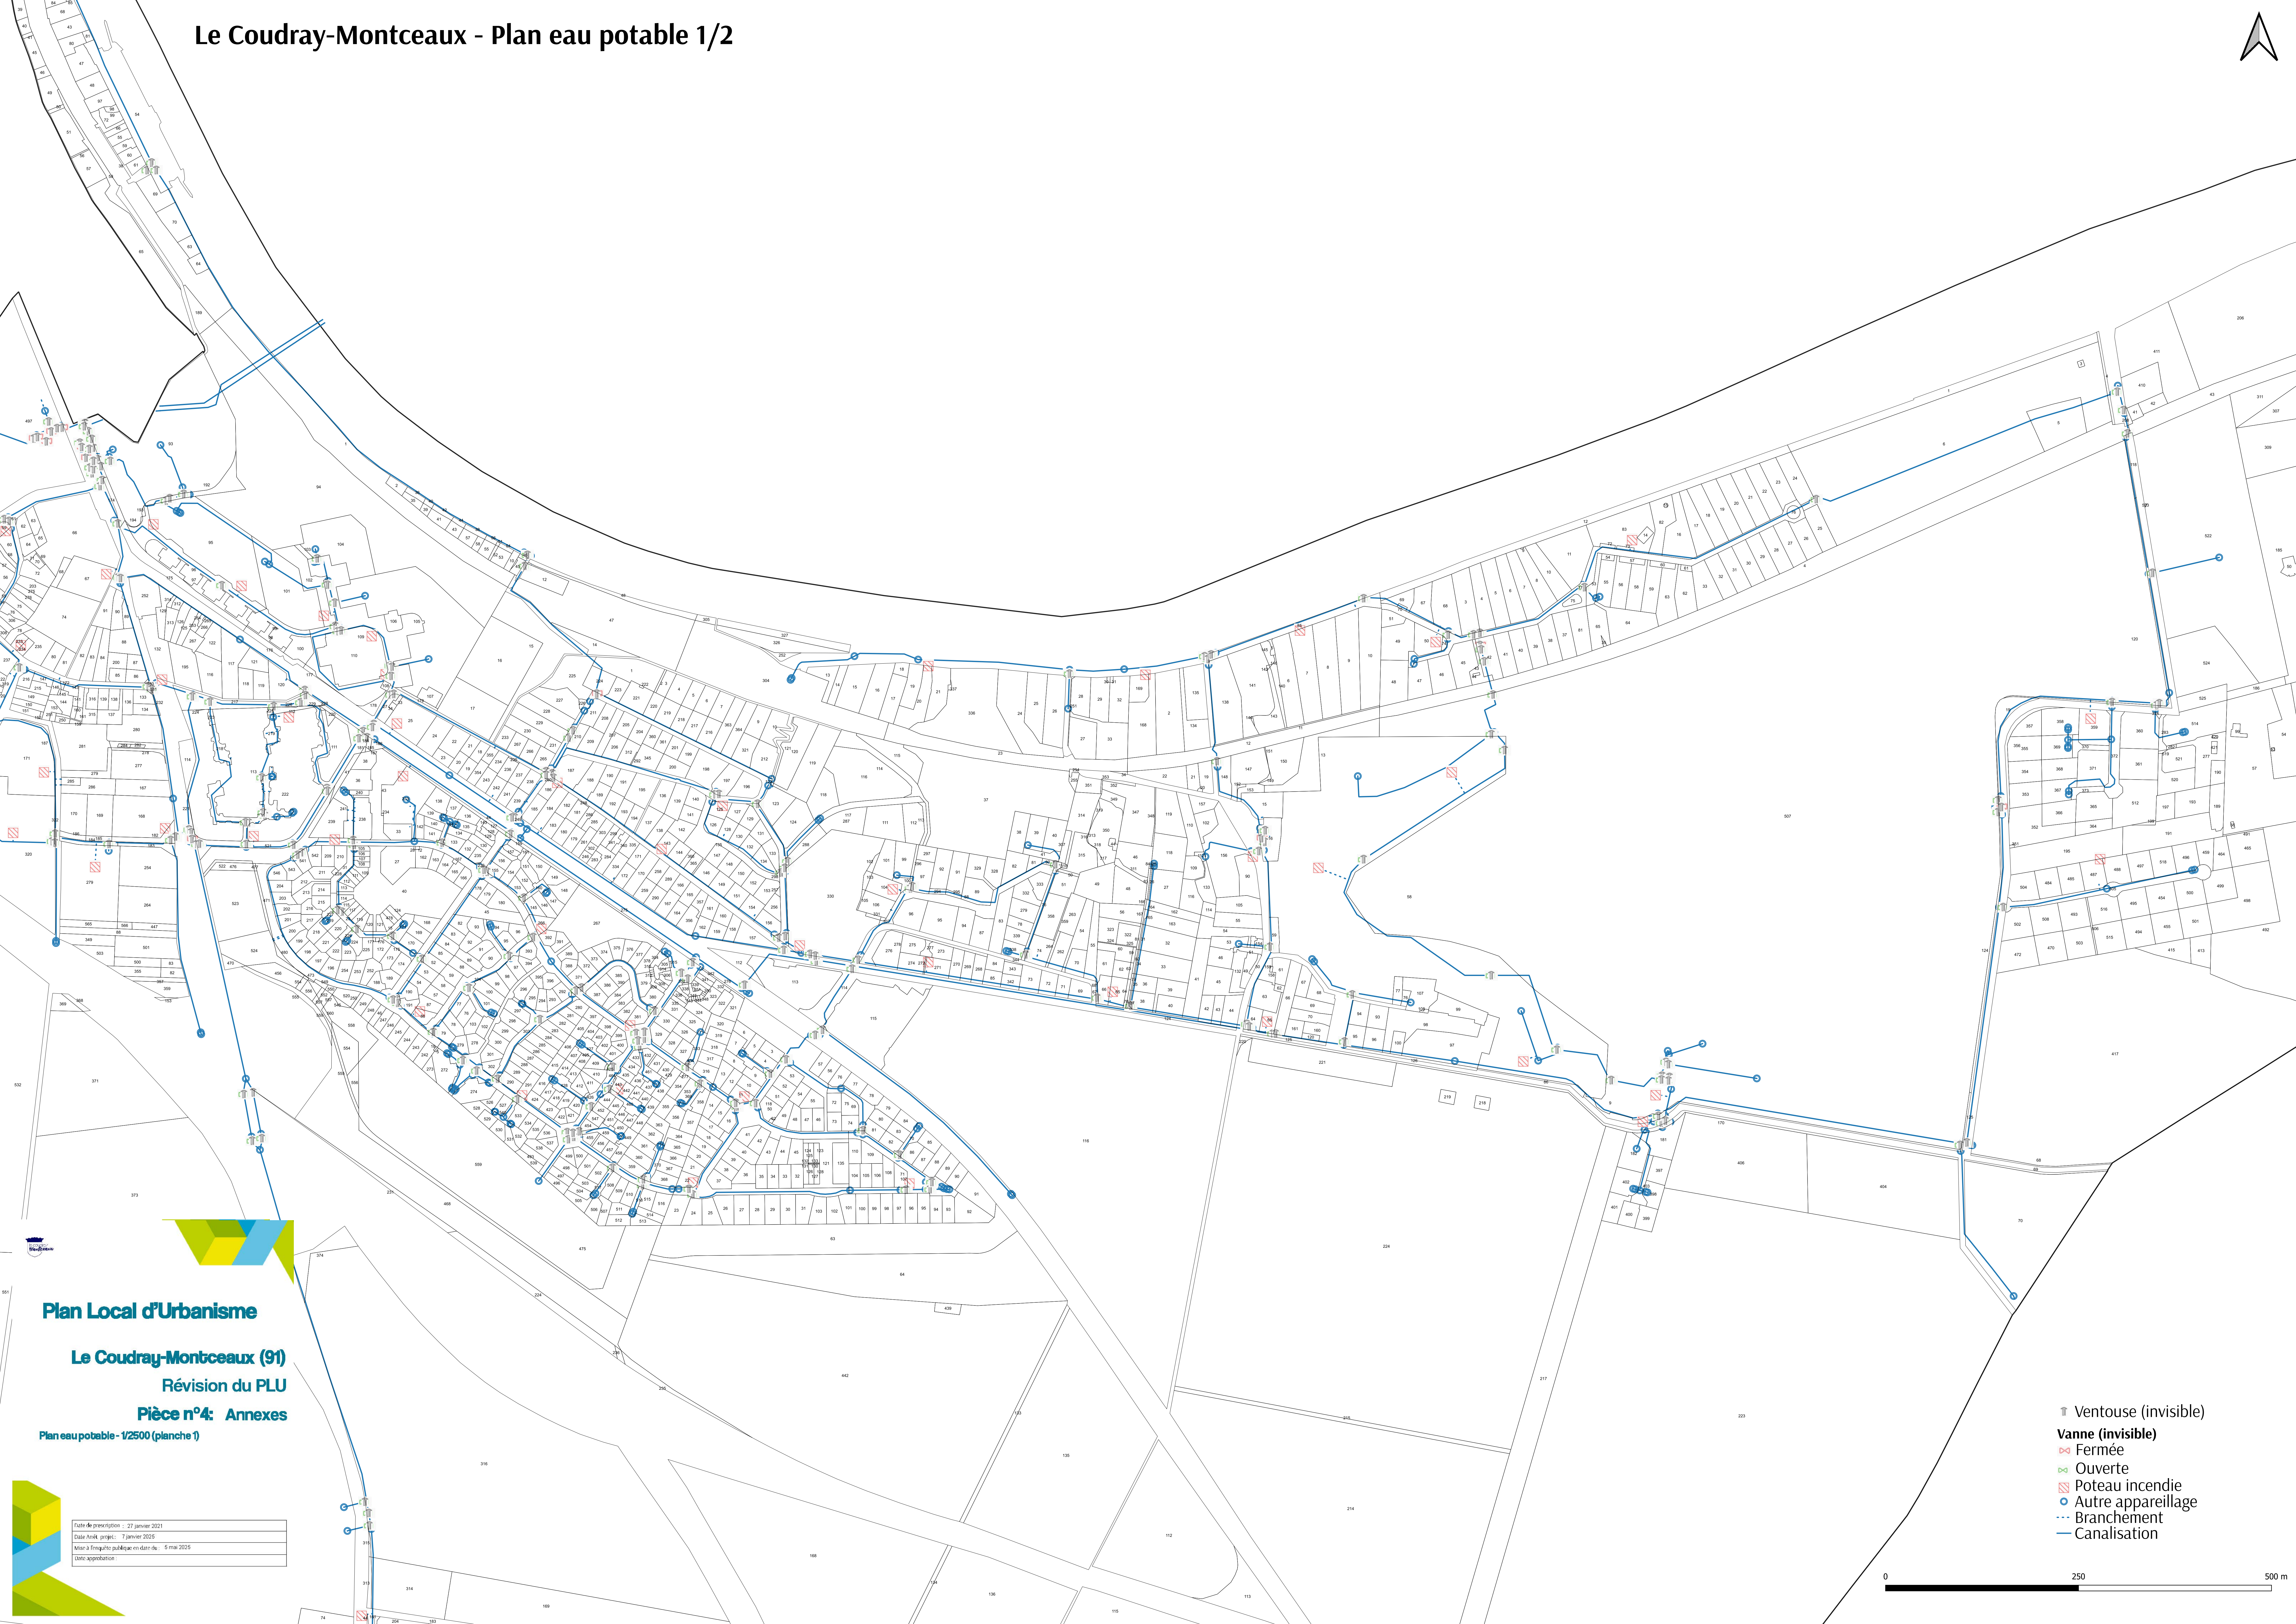


Le Coudray-Montceaux - Plan eau potable 1/2

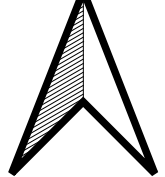

Plan Local d'Urbanisme

Le Coudray-Montceaux (91)

Révision du PLU

Pièce n°4: Annexes

Plan eau potable - 1/2500 (planche 1)

Date de prescription :	27 janvier 2021
Date de mise à jour :	7 janvier 2025
Mise à disposition publique en date du :	5 mai 2025
Logo appellation :	

- † Ventouse (invisible)
- Vanne (invisible)
 - ✕ Fermée
 - ◁ Ouverte
- 🔥 Poteau incendie
- ⦿ Autre appareillage
- ⋯ Branchement
- Canalisations

0 250 500 m