
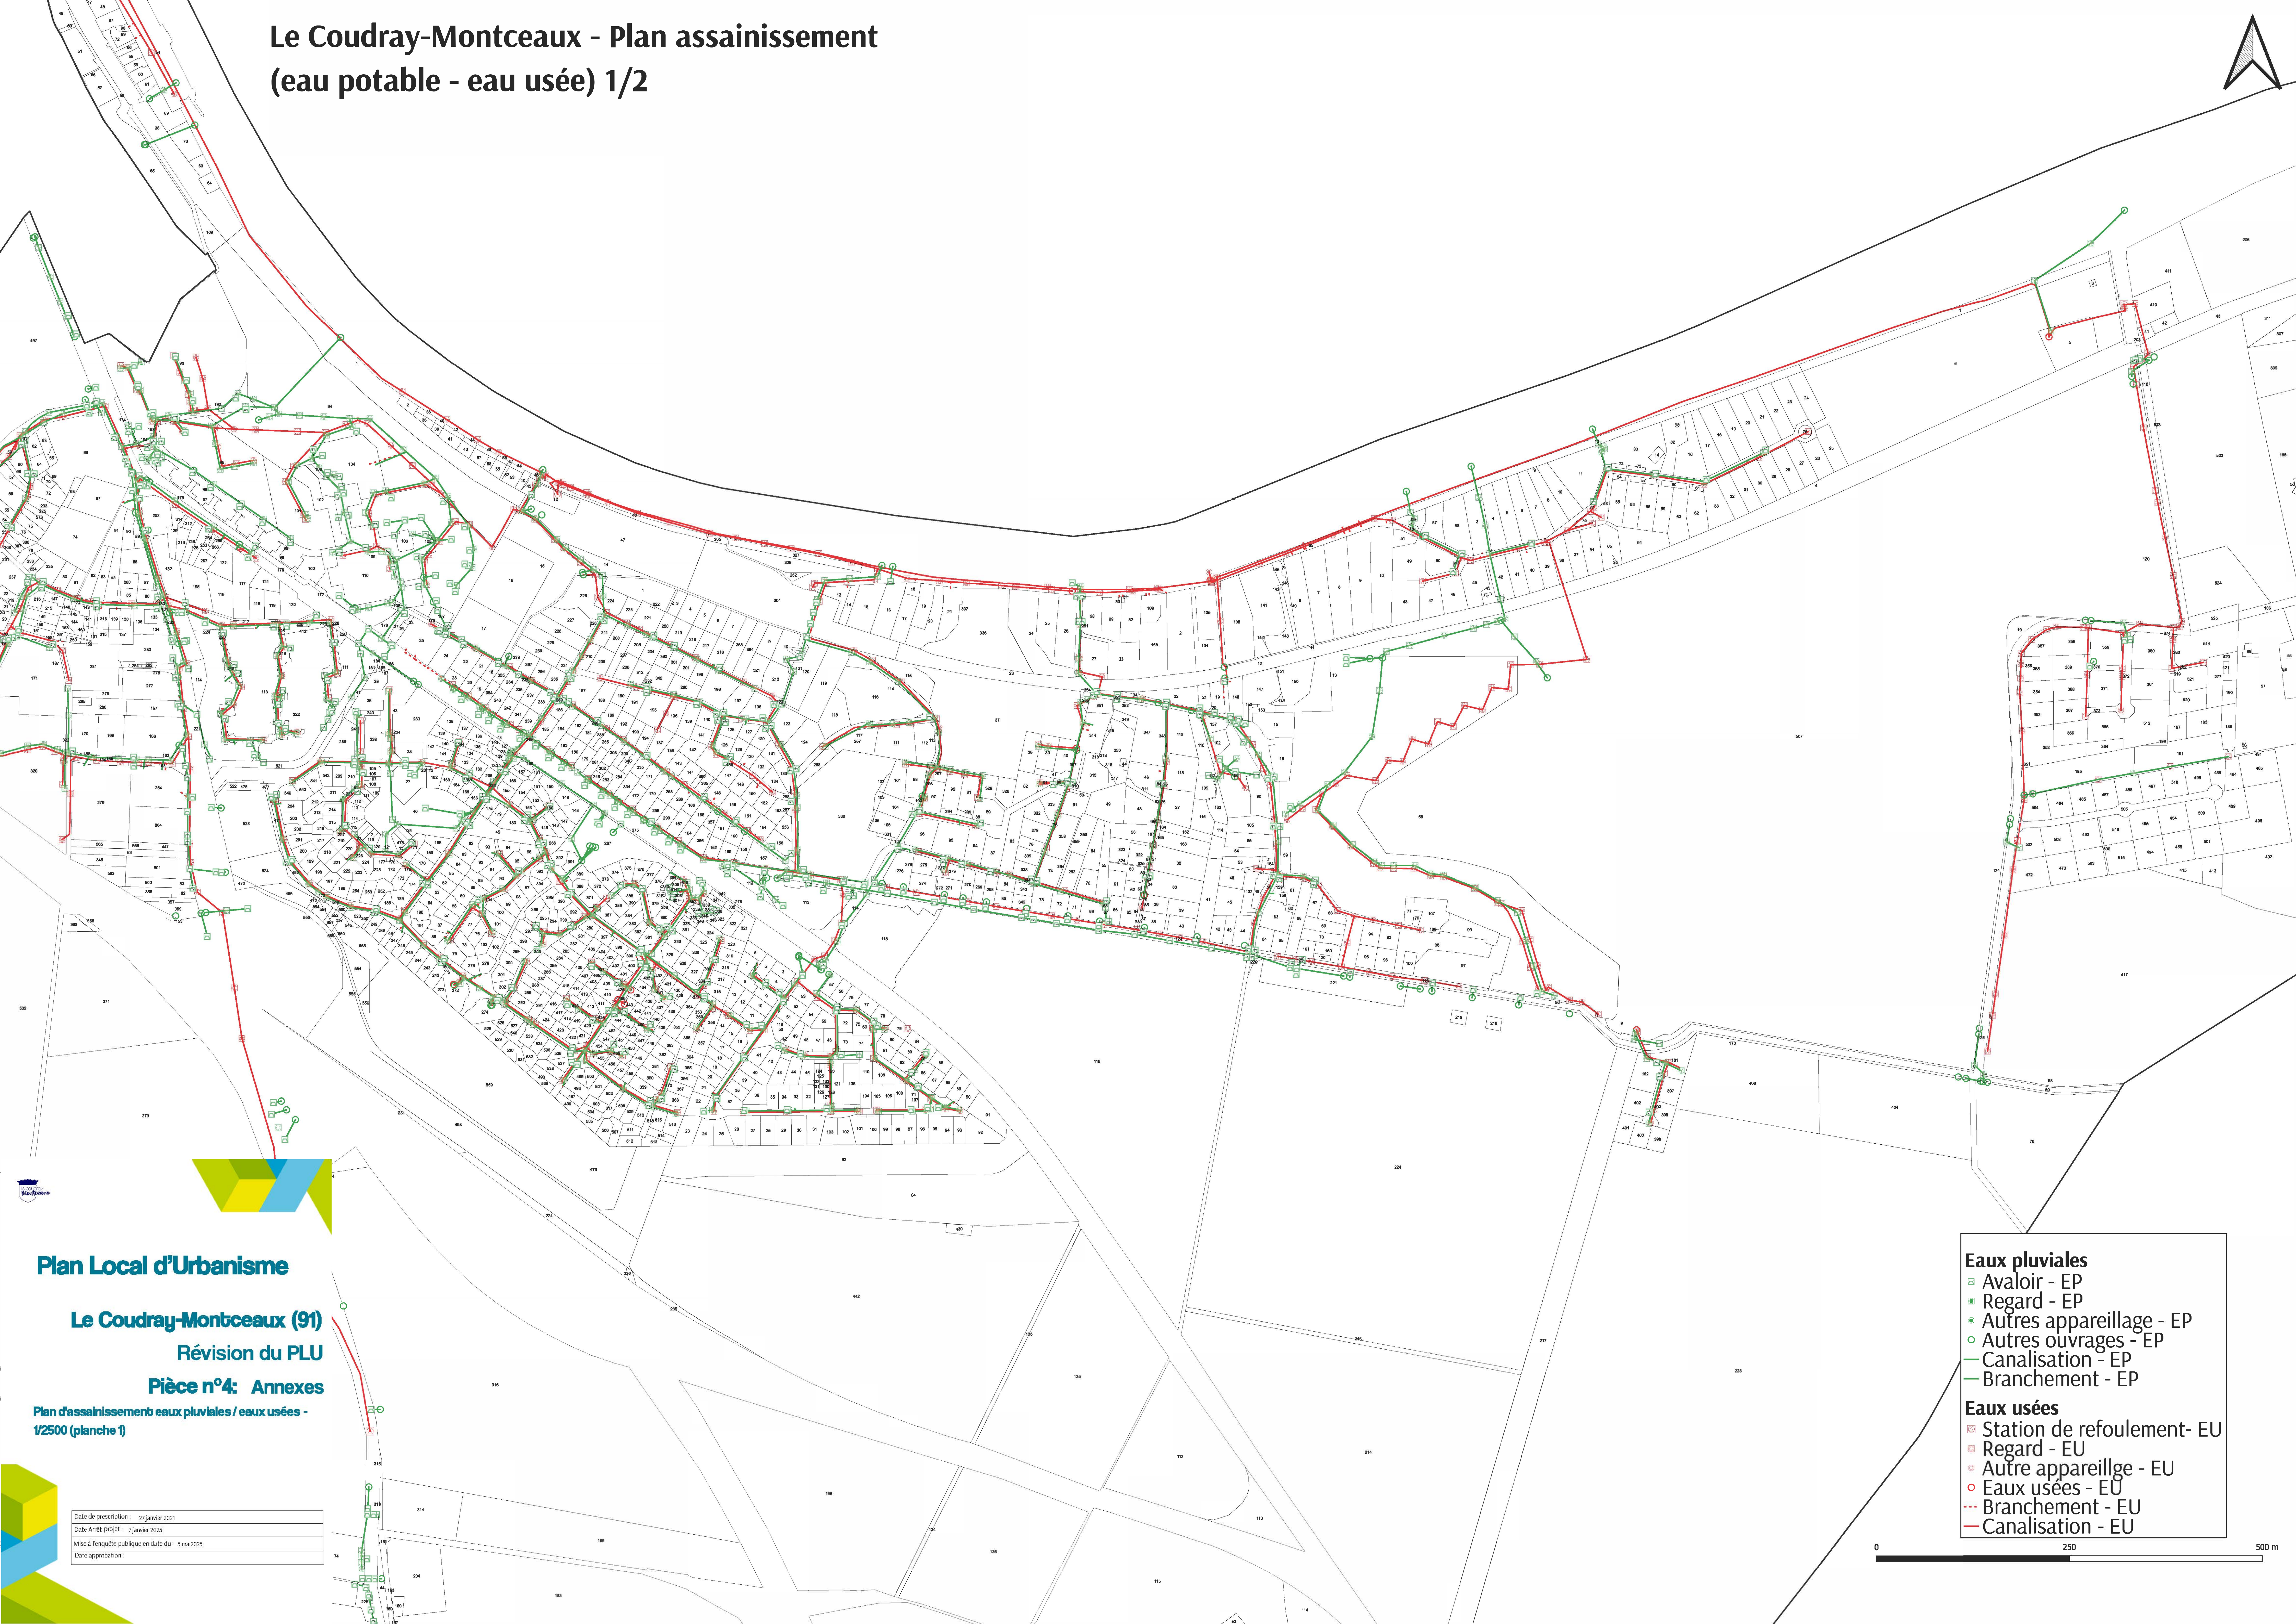


Le Coudray-Montceaux - Plan assainissement
(eau potable - eau usée) 1/2

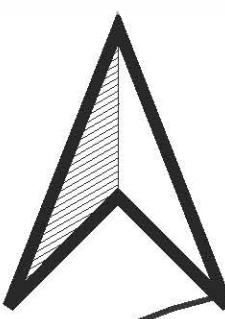

- Eaux pluviales**

 - Avaloir - EP
 - Regard - EP
 - Autres appareillage - EP
 - Autres ouvrages - EP
 - Canalisation - EP
 - Branchement - EP
- Eaux usées**

 - Station de refoulement- EU
 - Regard - EU
 - Autre appareillage - EU
 - Eaux usées - EU
 - Branchement - EU
 - Canalisation - EU



Plan Local d'Urbanisme

Le Coudray-Montceaux (91)

Révision du PLU

Pièce n°4: Annexes

Plan d'assainissement eaux pluviales / eaux usées -
1/2500 (planche 1)

Date de prescription :	27 janvier 2021
Date Arrêt (projet) :	7 janvier 2025
Mise à l'enquête publique en date du :	5 mai 2025
Date approbation :	