

PLAN DE CONVENTION

1/250°



REMBT 450

A CREER

N° A22

Obs. :

- 1 Enveloppe béton à poser par client
- 1 Pose REMBT 450
- 1 Racc. BT 150 projeté sur module RRD venant de A21
- 1 Racc. Brt 4x35 sur modules RBD vers A22.1
- 1 MALTN

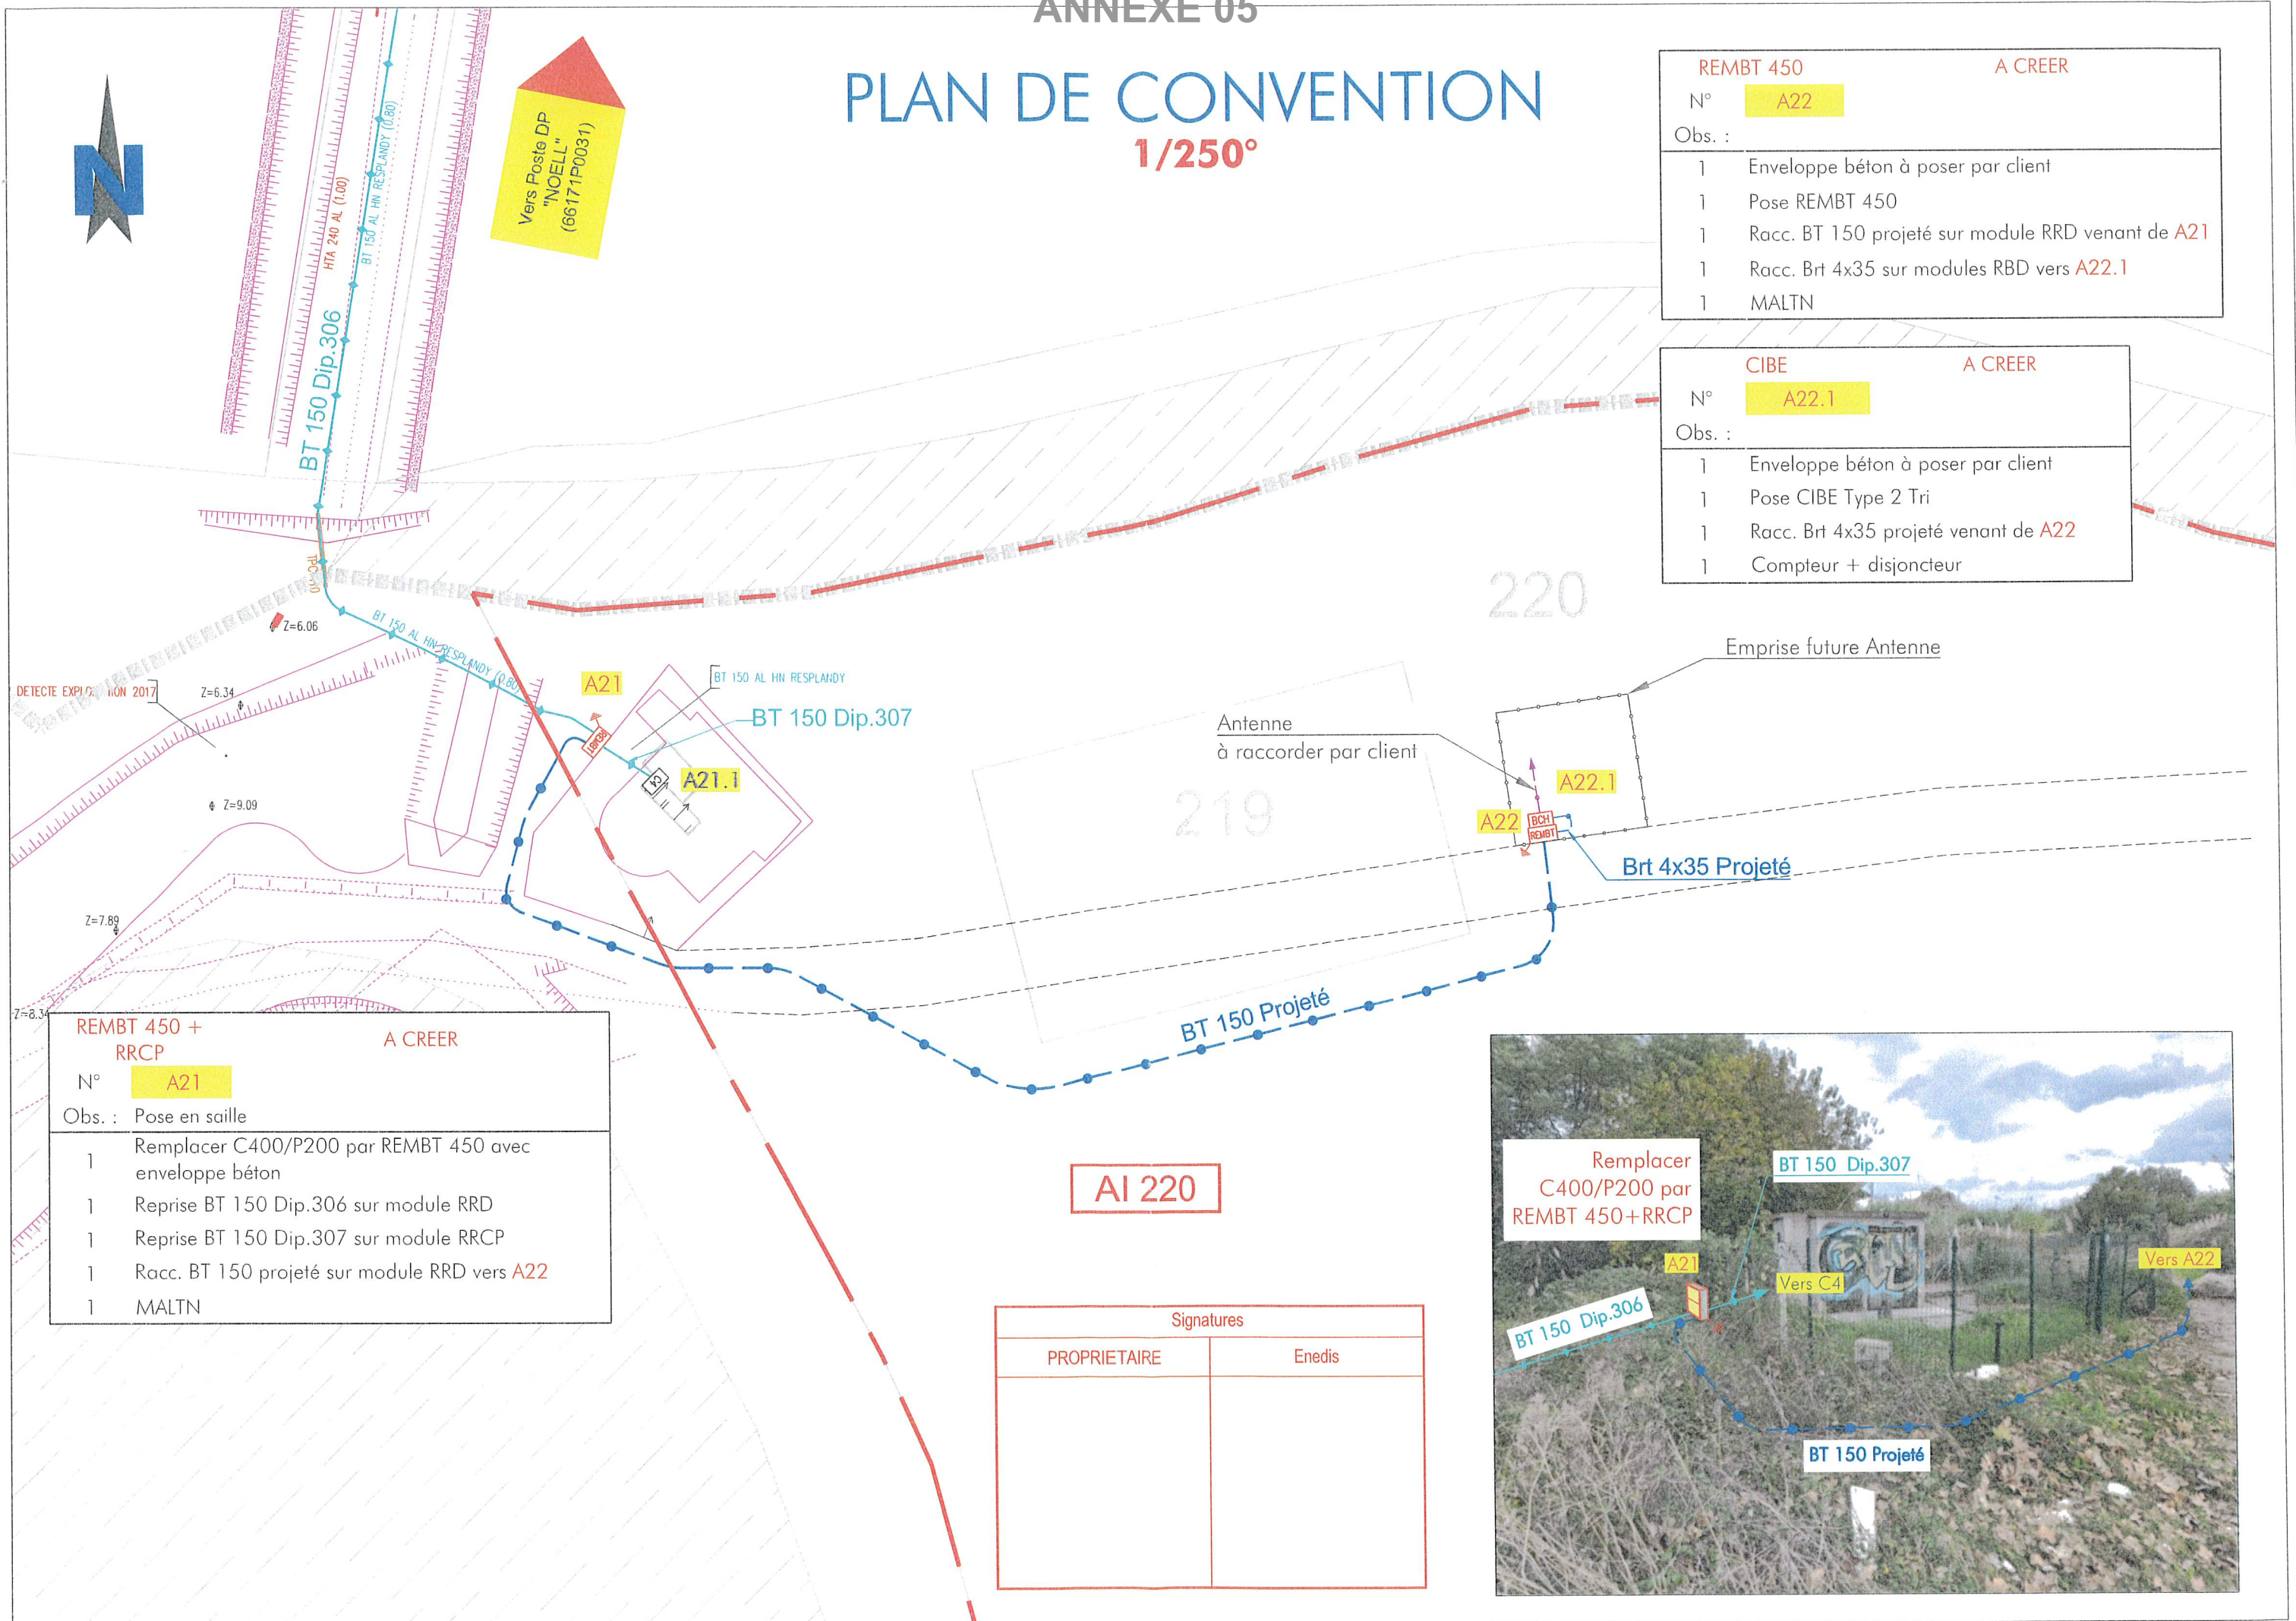
CIBE

A CREER

N° A22.1

Obs. :

- 1 Enveloppe béton à poser par client
- 1 Pose CIBE Type 2 Tri
- 1 Racc. Brt 4x35 projeté venant de A22
- 1 Compteur + disjoncteur

REMBT 450 +
RRCP

A CREER

N° A21

Obs. : Pose en saille

- 1 Remplacer C400/P200 par REMBT 450 avec enveloppe béton
- 1 Reprise BT 150 Dip.306 sur module RRD
- 1 Reprise BT 150 Dip.307 sur module RRCP
- 1 Racc. BT 150 projeté sur module RRD vers A22
- 1 MALTN

AI 220

Signatures	
PROPRIETAIRE	Enedis

