


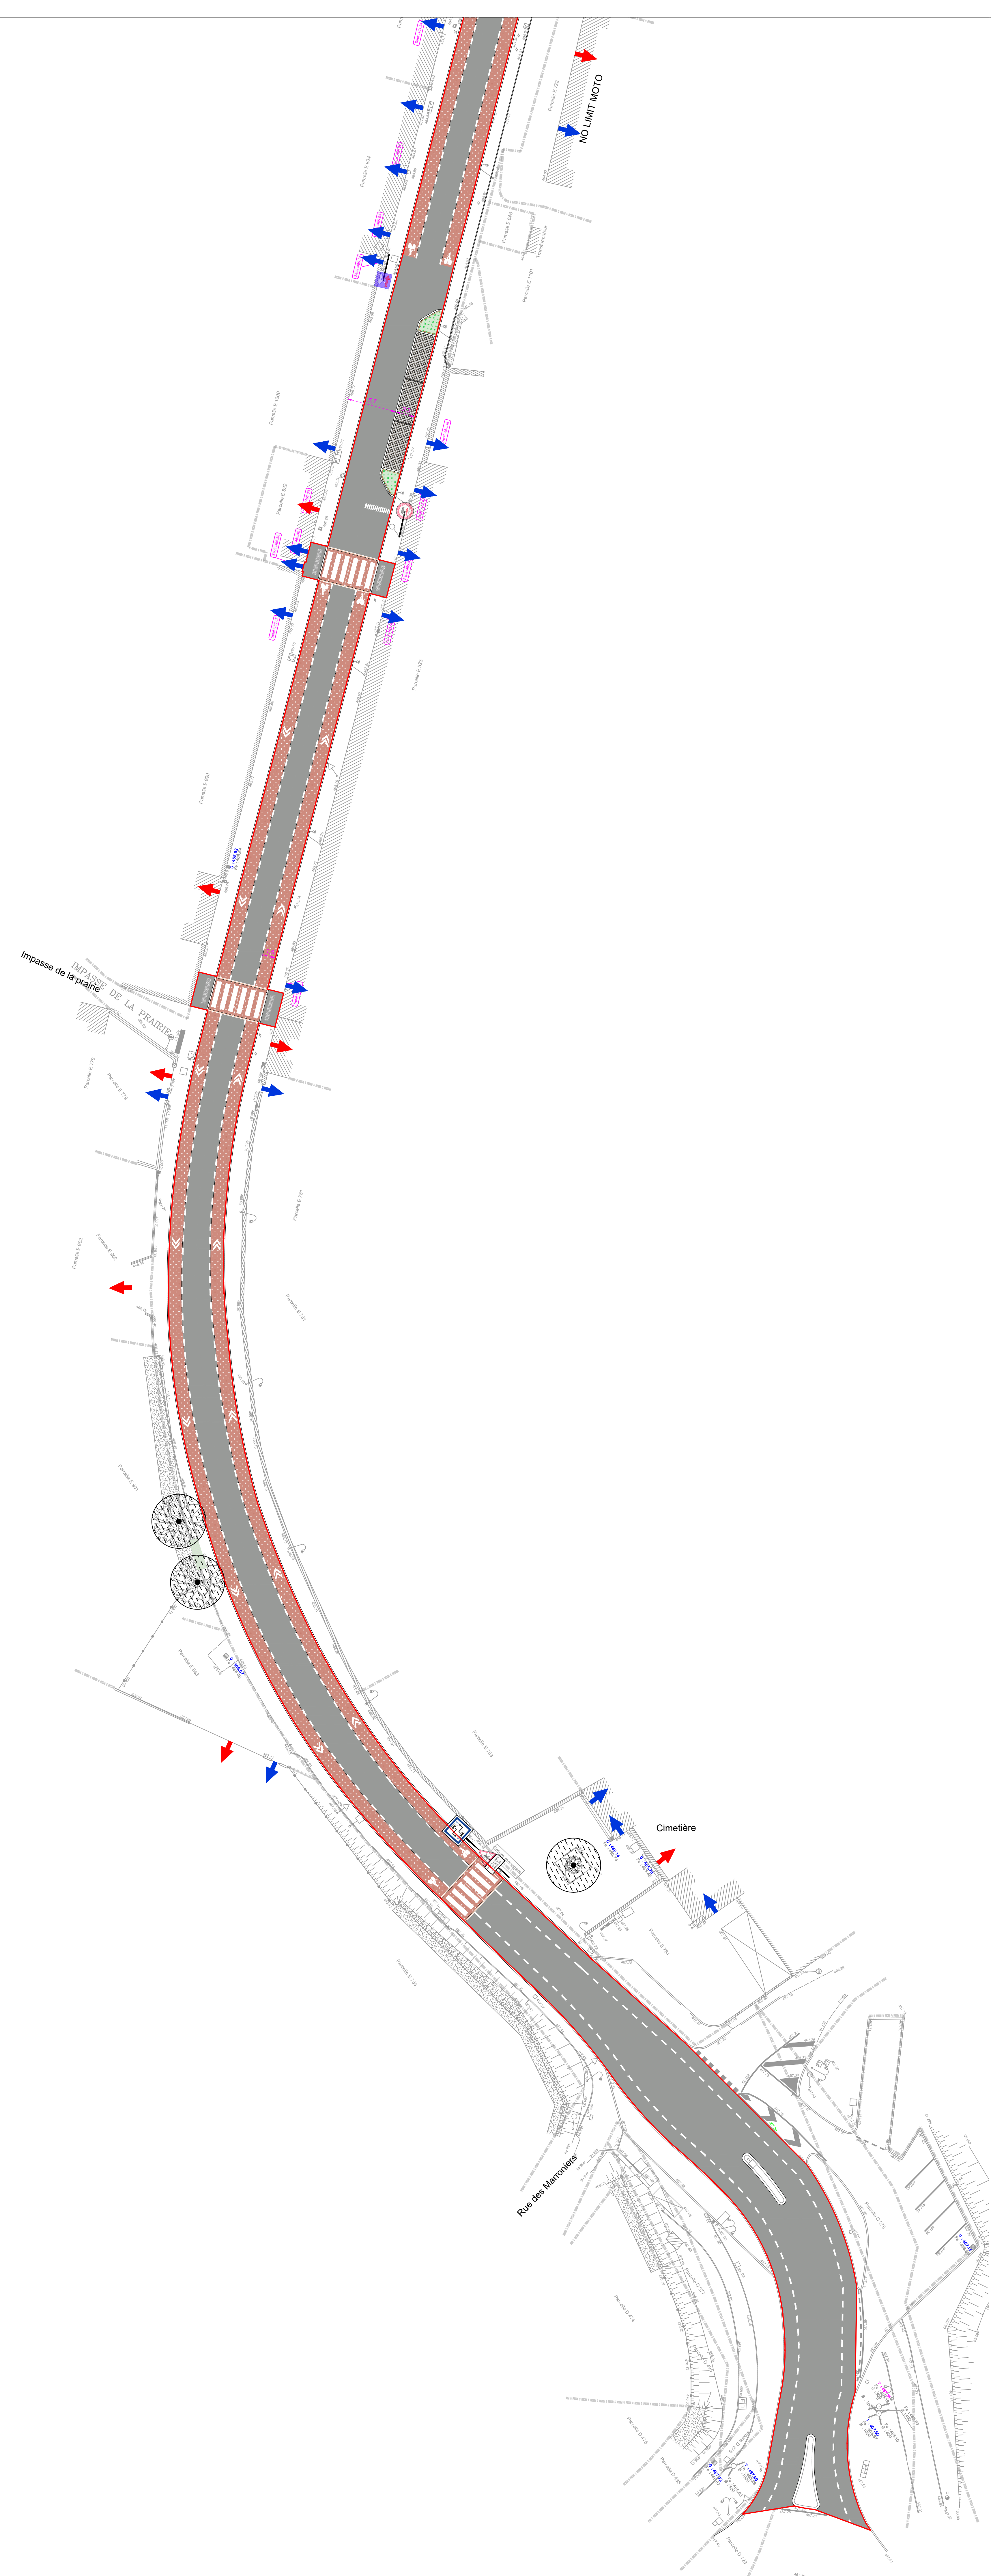

GENERALITES

—

 Périmètre

→

 Accès piétons

→

 Accès véhicules

—

 Place de stationnement

—

 Espace terrasse commerçante

—

 Aire de présentation OM

PLANTATIONS

●

 Arbre existant

●

 Arbre tige projeté

●

 Arbre en cèpée projetée

■

 Massif planté

MOBILIERS

■

 Muret en pierre de récupération des démolitions ou équivalent H : 40 cm

—

 Banc

—

 Chaise longue simple

—

 Chaise longue double

—

 Table de pique-nique

—

 Chaises

●

 Fontaine à boire

●

 Corbeille de propreté

—

 Arceau vélo

●

 Potelet fixe à tête blanche

●

 Potelet fixe

●

 Potelet amovible

●

 Borne électrique

□

 Borne béton bouchardé idem bordures

REVETEMENTS

■

 Enrobé classique pour chaussée et trottoir

■

 Enrobé grenailé pour Chaussée

■

 BASE: Noir classique

■

 VARIANTE: Rouge

■

 Aggrégats type chavierina

■

 Formulation à définir

■

 Enrobé rouge grenailé pour traversées piétonnes et centre-bourg

■

 Aggrégats type chavierina

■

 Formulation à définir

■

 Pavés béton bouchardé pour stationnement

■

 Joints 15mm en gravette

■

 Béton désactivé

■

 Béton désactivé avec inclusion de pierres sciées (env 1 à 2/m²)

■

 Opus incertum enherbé de pierres sciées selon gradient (cf détail)

■

 Pavés lyonnais de réemploi en complément du seul existant y compris panachage avec pavés de récupération

■

 Dalles pododactiles béton bouchardé

■

 Dalles béton bouchardé idem bordures dim 50 x 25cm et 35 x 25cm

■

 Posées perpendiculairement à la voirie en remplacement des bordures

MAÎTRISE D'OEUVRE POUR LA REDYNAMISATION DU CENTRE BOURG

PRO

PLAN D'ENSEMBLE DU PROJET

Secteurs Entrée Sud et Transition Sud

n°03

MOE : Toposcope / B Ingénierie

éch : 1/250

MOA : Commune de Cublize

20 rue de l'Hôtel de Ville

69550 CUBLIZE

Expiter : P2408E_PRO_PL.jpg