


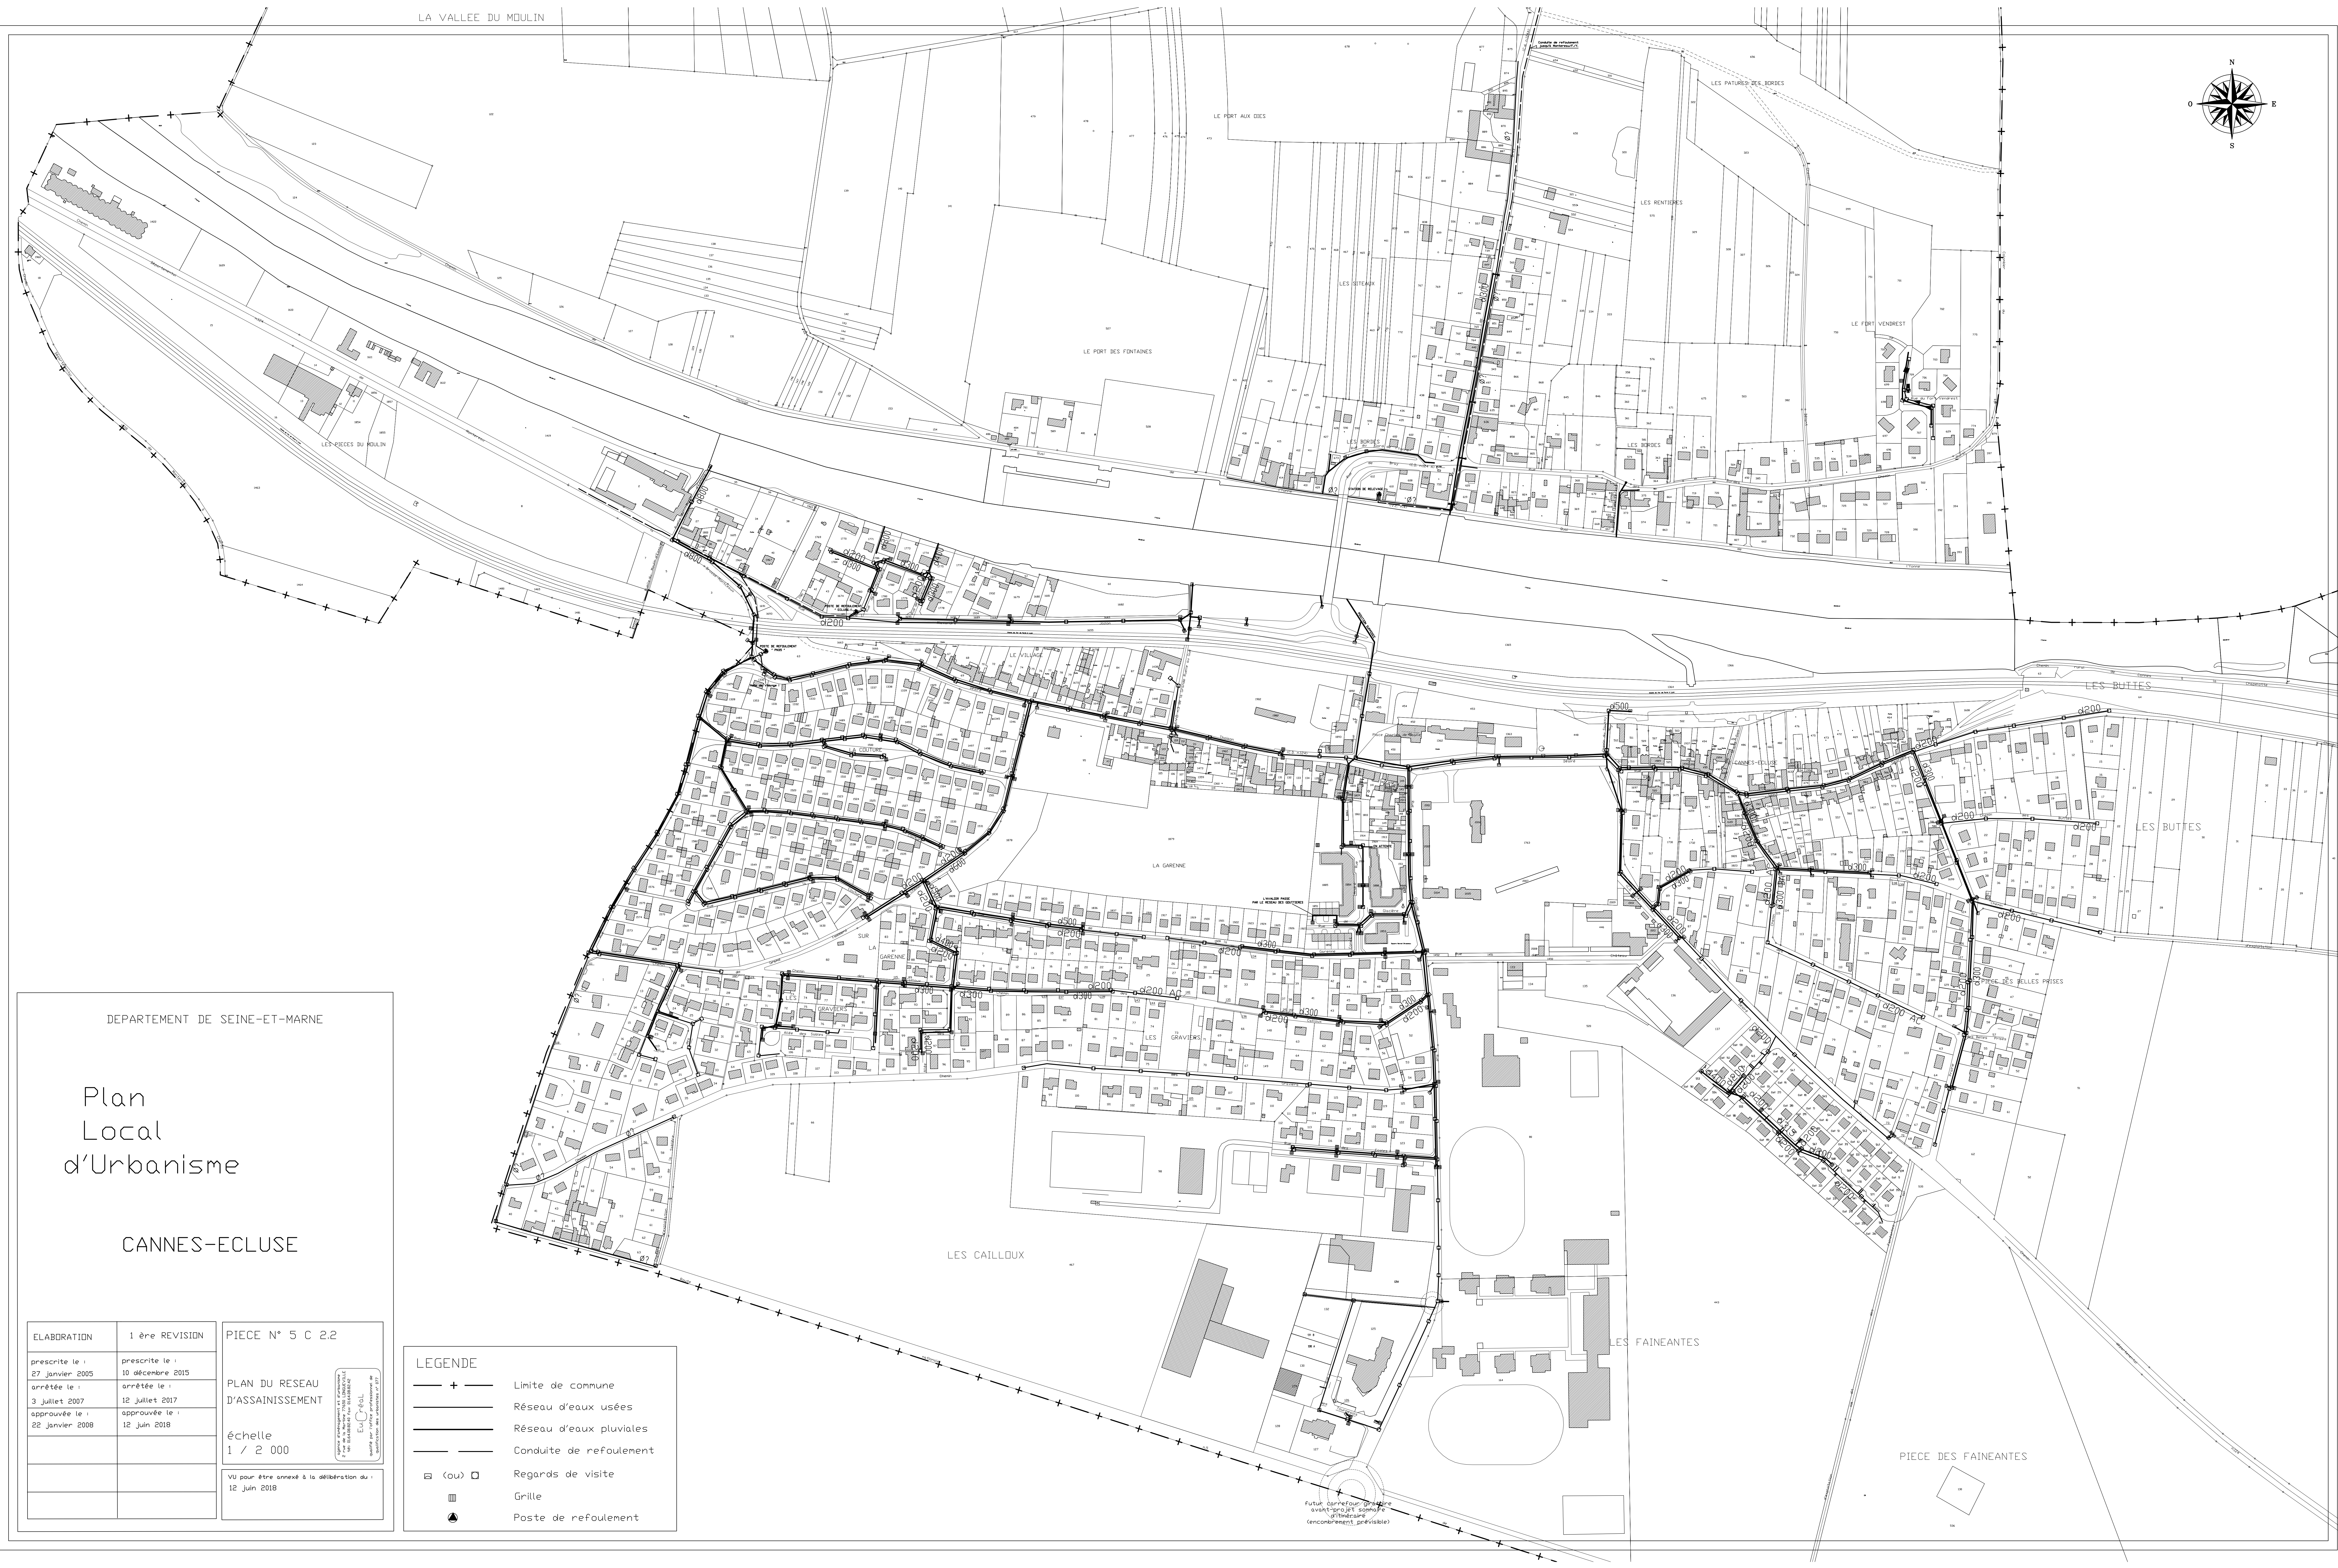

DEPARTEMENT DE SEINE-ET-MARNE

Plan
Local
d'Urbanisme

CANNES-ECLUSE

ELABORATION	1 ère REVISION
prescrite le : 27 janvier 2005	prescrite le : 10 décembre 2015
arrêtée le : 3 juillet 2007	arrêtée le : 12 juillet 2017
approuvée le : 22 janvier 2008	approuvée le : 12 juin 2018

PIECE N° 5 C 2,2

PLAN DU RESEAU
D'ASSAINISSEMENT

échelle
1 / 2 000

Vu pour être annexé à la délibération du :
12 juin 2018

Plan de la commune de Cannes-Ecluse
Département de la Seine-et-Marne
Arrêté par le conseil municipal le 12 juin 2018
Approuvé par l'assemblée communale de
Cannes-Ecluse le 12 juin 2018

Eu (C-60)

LEGENDE

— + —

—

—

—

□ (ou) □

■

●

Limite de commune

Réseau d'eaux usées

Réseau d'eaux pluviales

Conduite de refoulement

Regards de visite

Grille

Poste de refoulement

Futur carrefour giratoire
avant-projet sommaire
d'urbanisme
(encadré rouge, prévisible)