


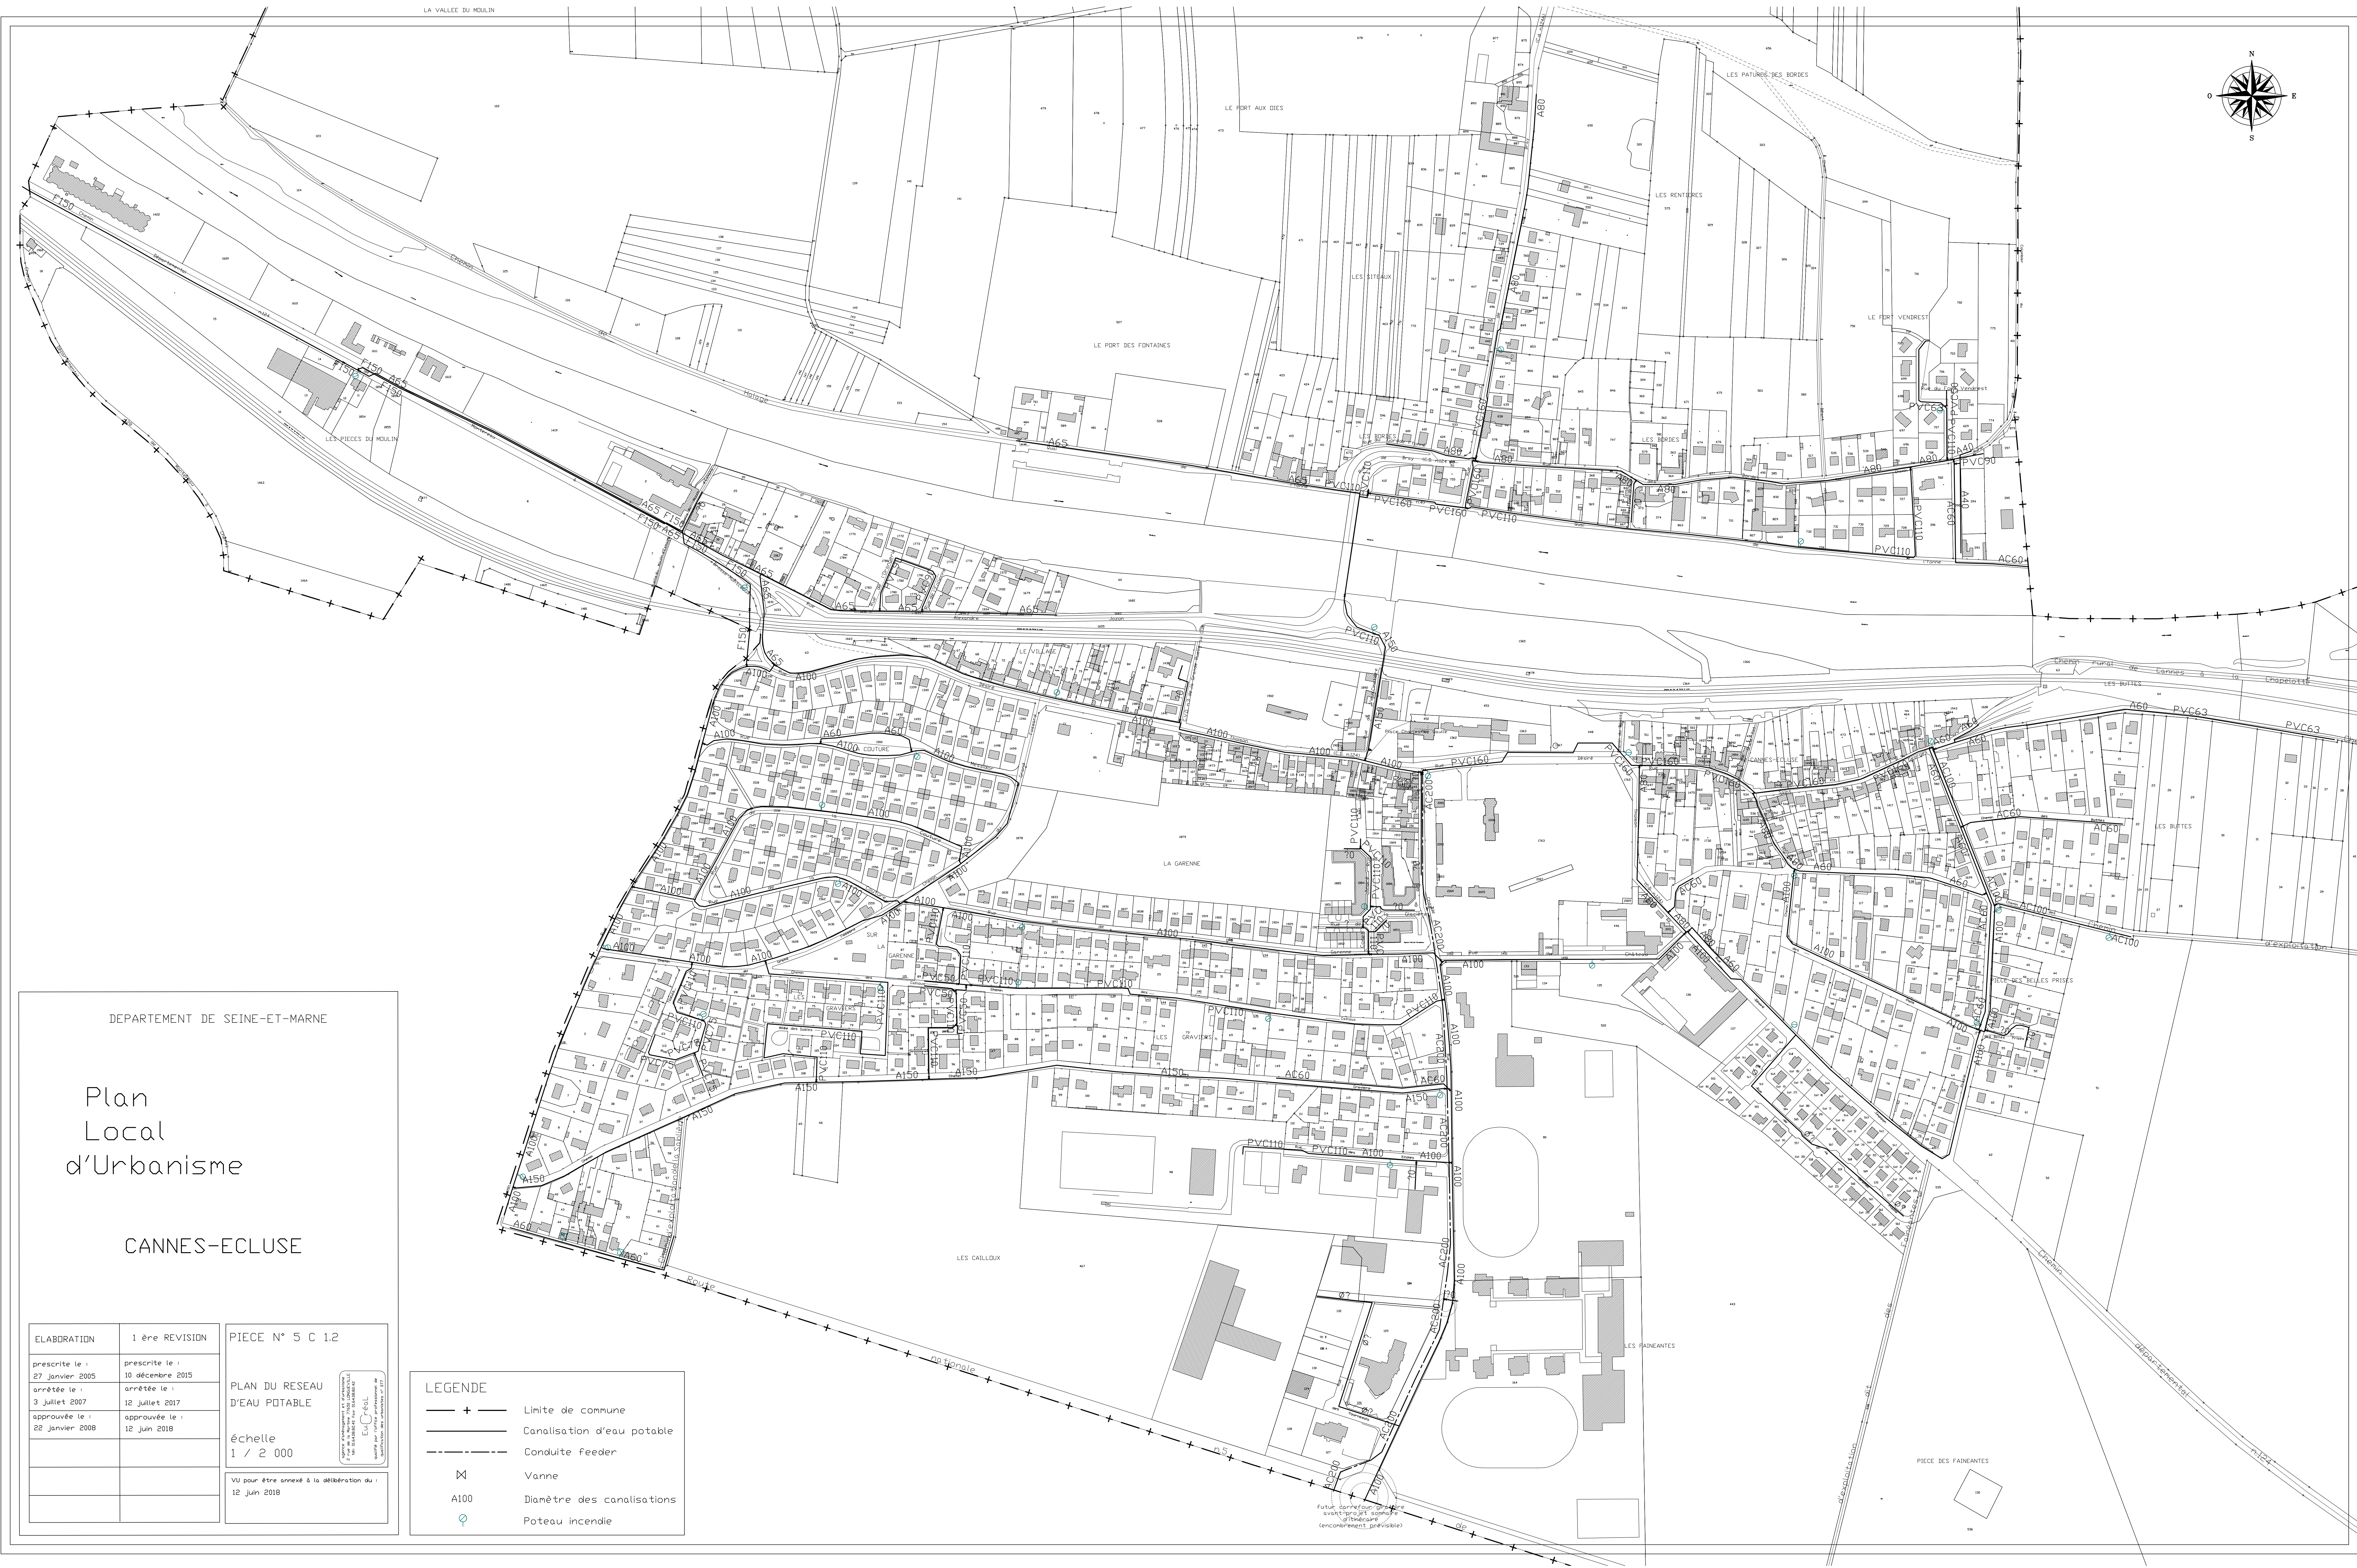

Plan
Local
d'Urbanisme

ELABORATION	1 ère REVISION	PIECE N° 5 C 12 PLAN DU RESEAU D'EAU POTABLE échelle 1 / 2 000 Vu pour être annexé à la délibération du : 12 juin 2018
prescrite le : 27 janvier 2005	prescrite le : 10 décembre 2015	
arrêtée le : 3 juillet 2007	arrêtée le : 12 juillet 2017	
approuvée le : 22 janvier 2008	approuvée le : 12 juin 2018	

— + —	Limite de commune
=====	Canalisation d'eau potable
-----	Conduite feeder
⌘	Vanne
A100	Diamètre des canalisations
🔥	Poteau incendie