


REVISION DU PLAN LOCAL D'URBANISME APPROBATION




A4b – Schéma des réseaux d'assainissement

PLU approuvé le 11 février 2021

Planche d'ensemble

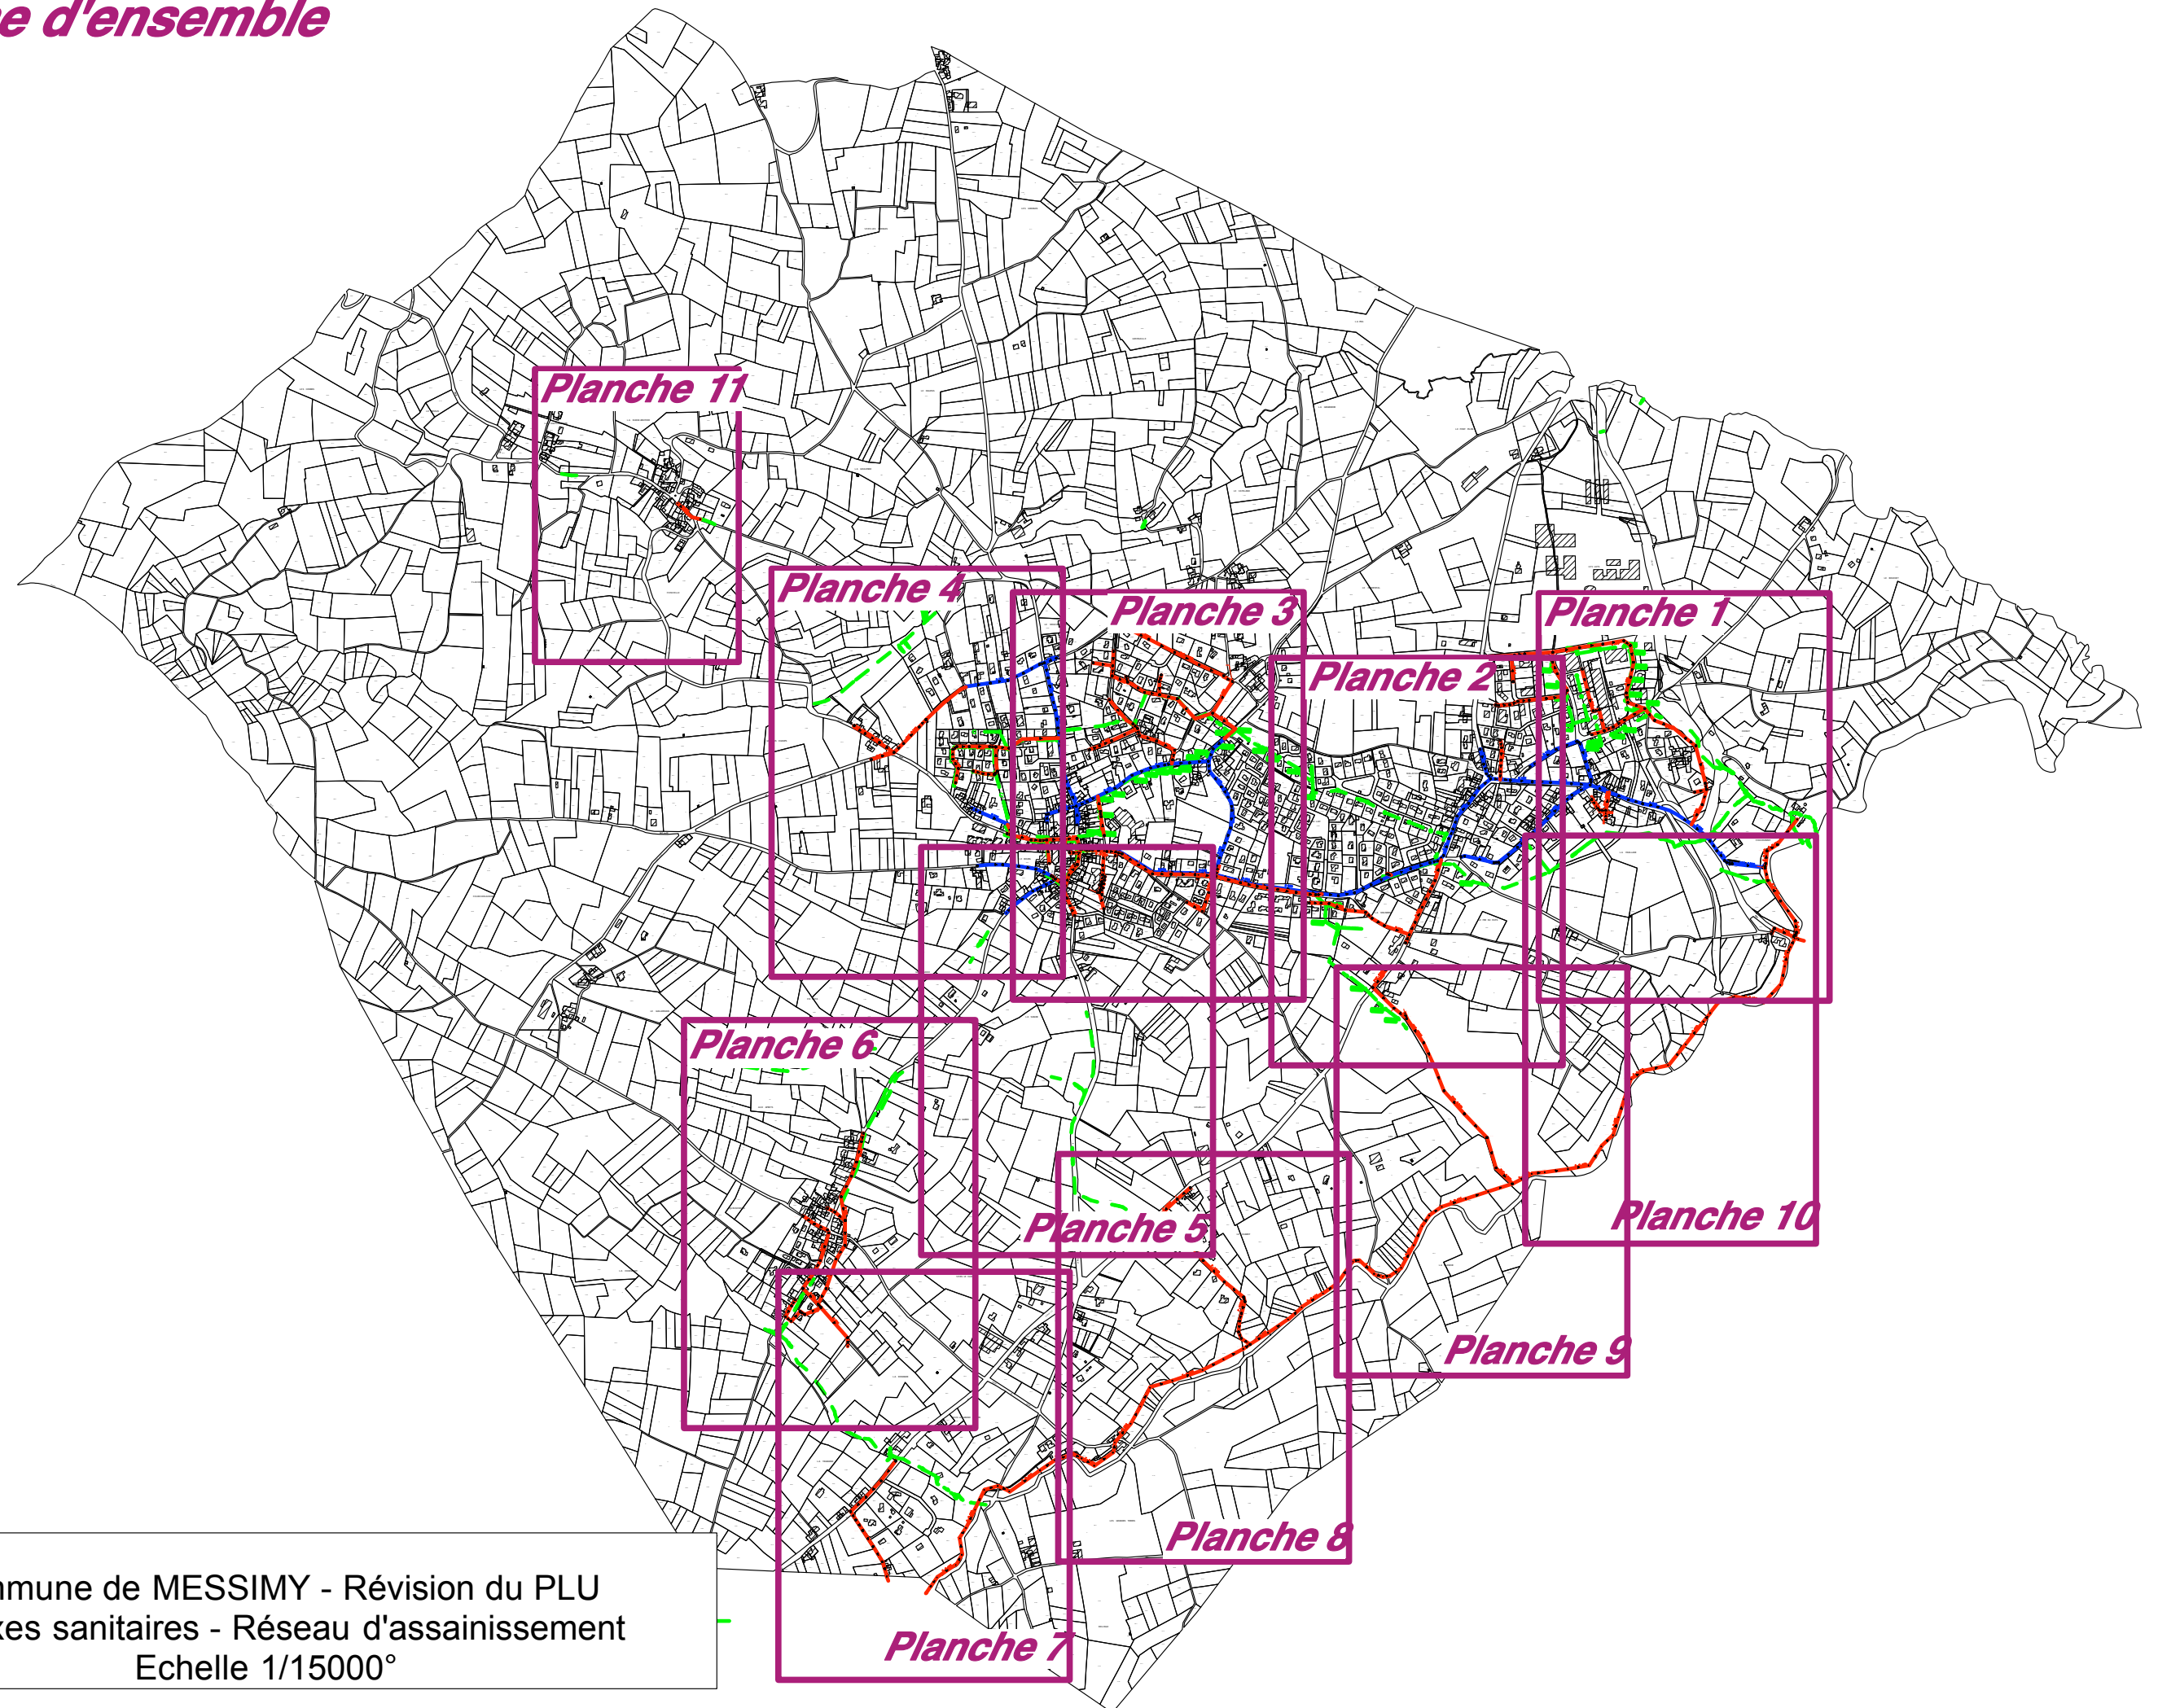

Commune de MESSIMY - Révision du PLU
Annexes sanitaires - Réseau d'assainissement
Echelle 1/15000°

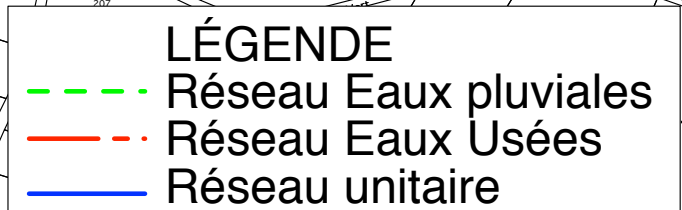

Commune de MESSIMY - Révision du PLU - Annexes sanitaires - Réseau d'assainissement, échelle 1/2500°

Planche 2

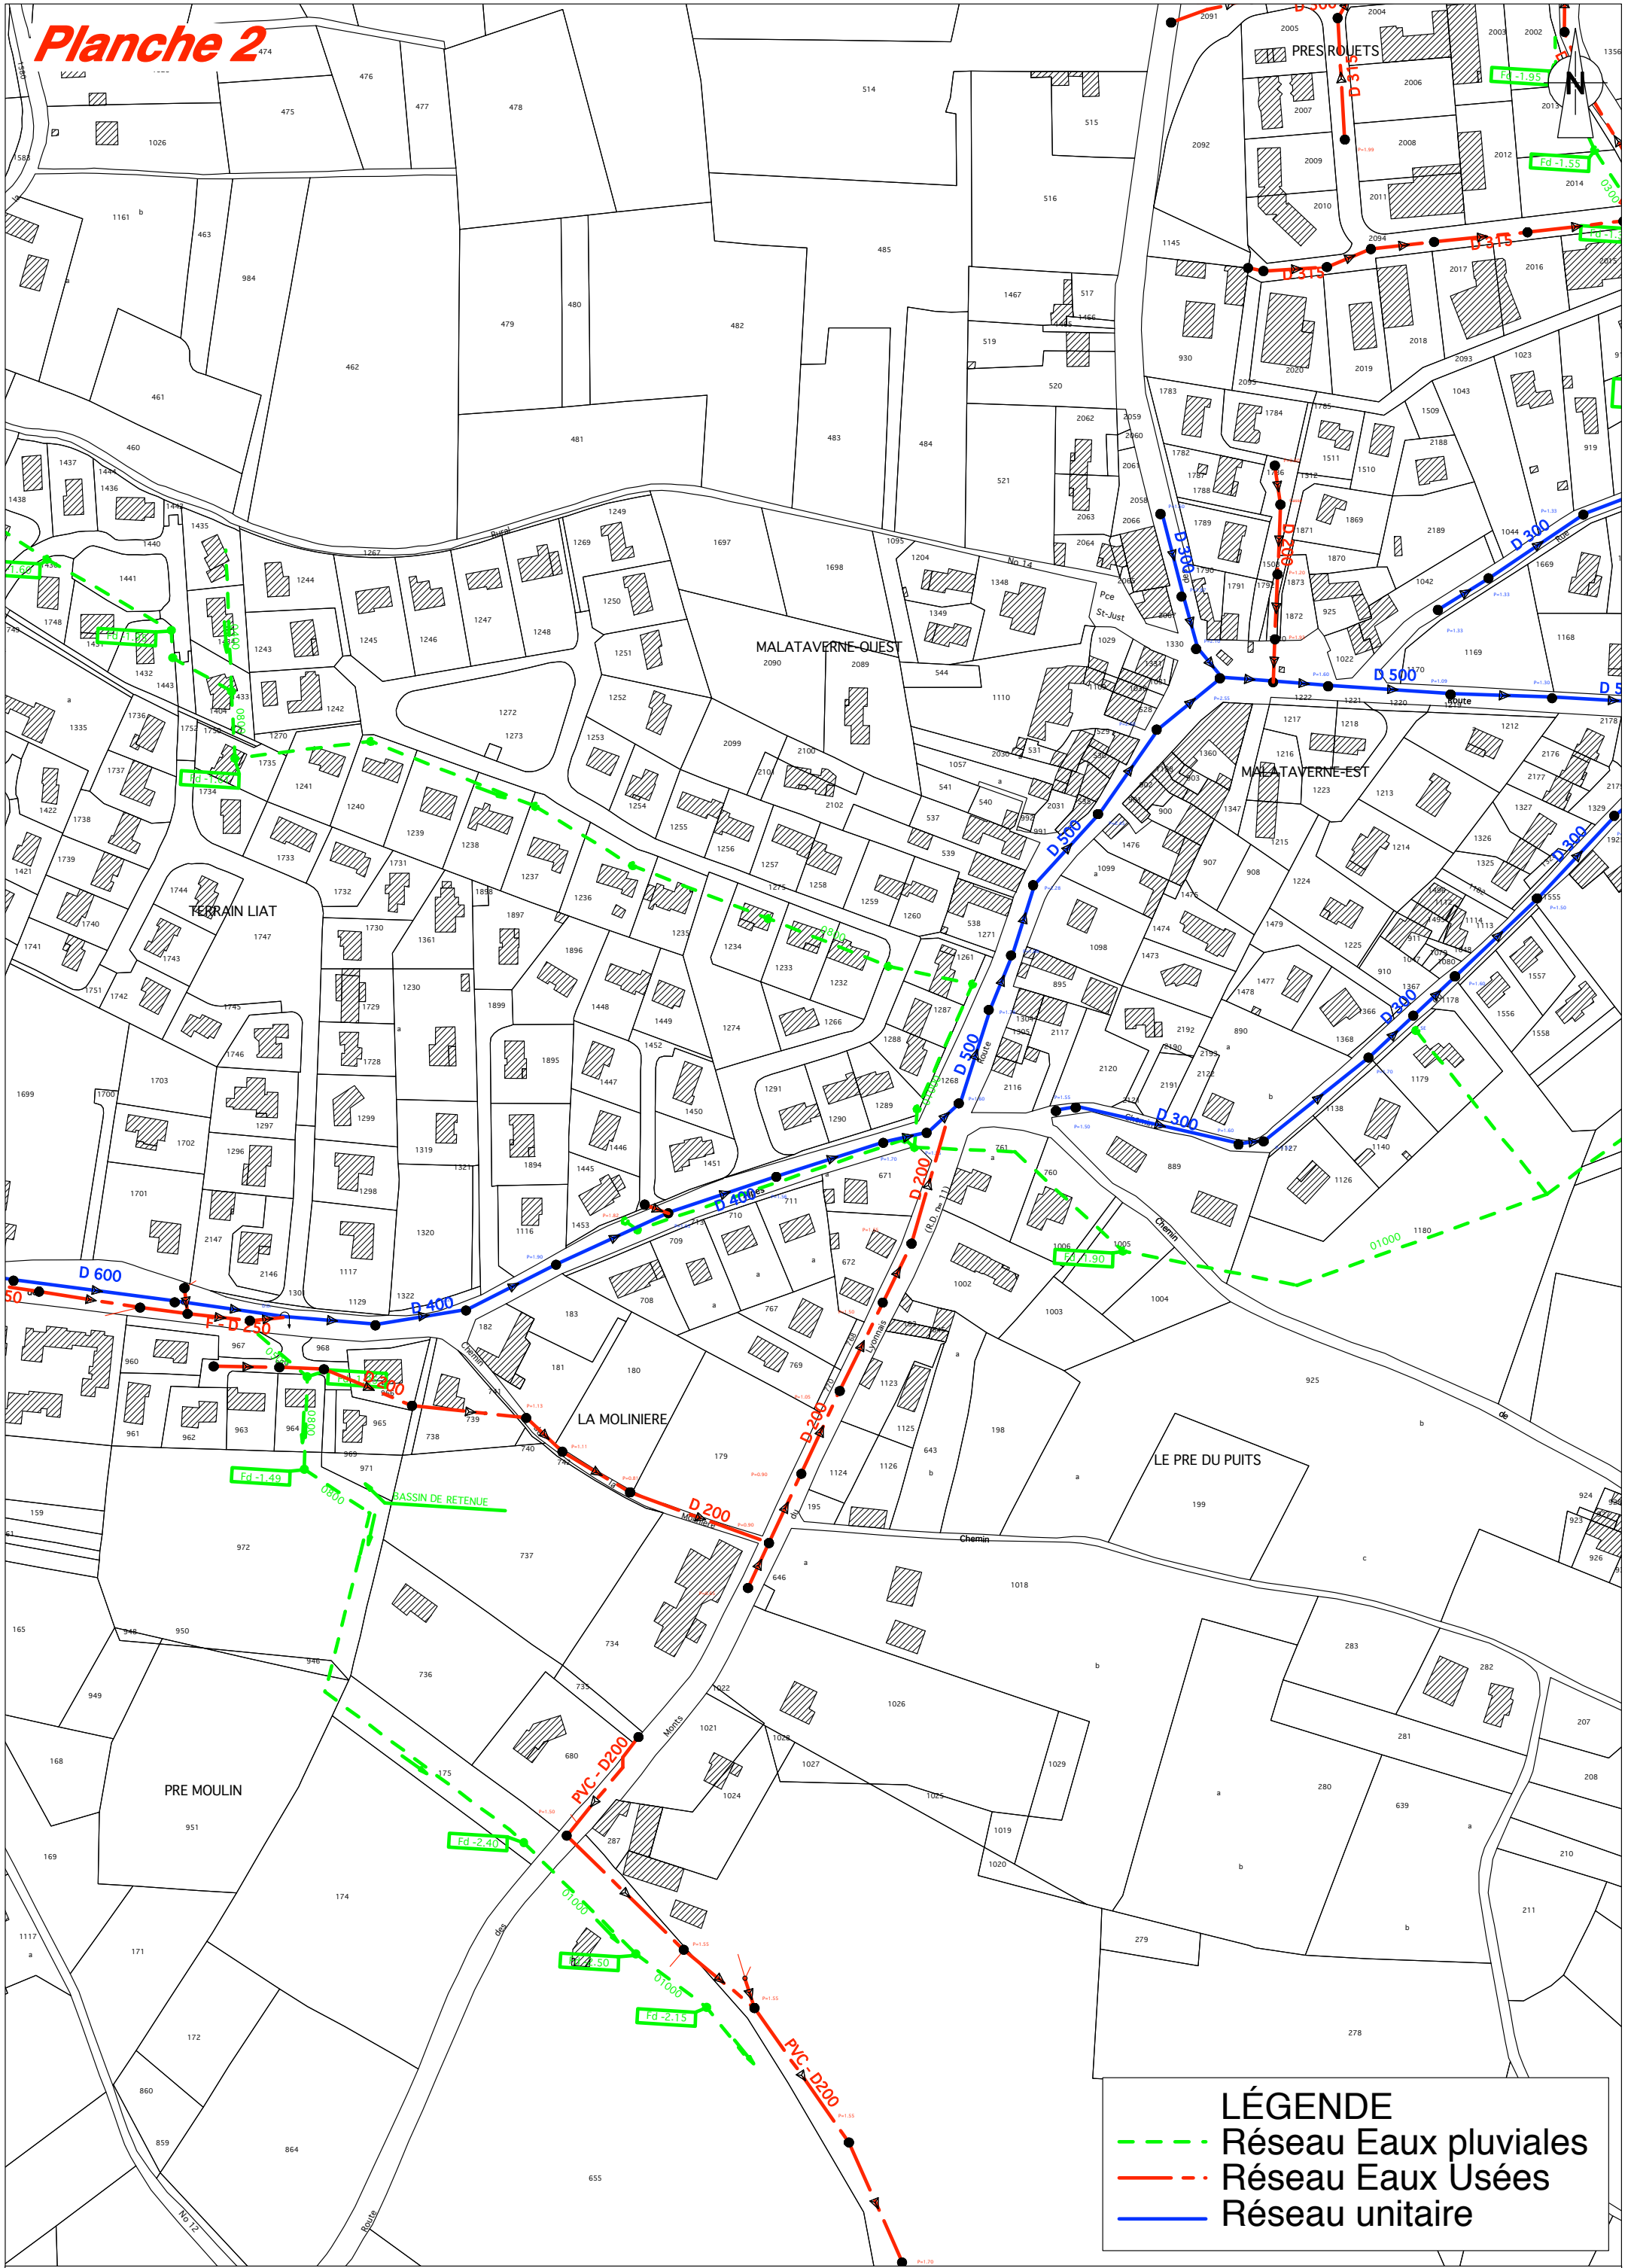


Planche 3

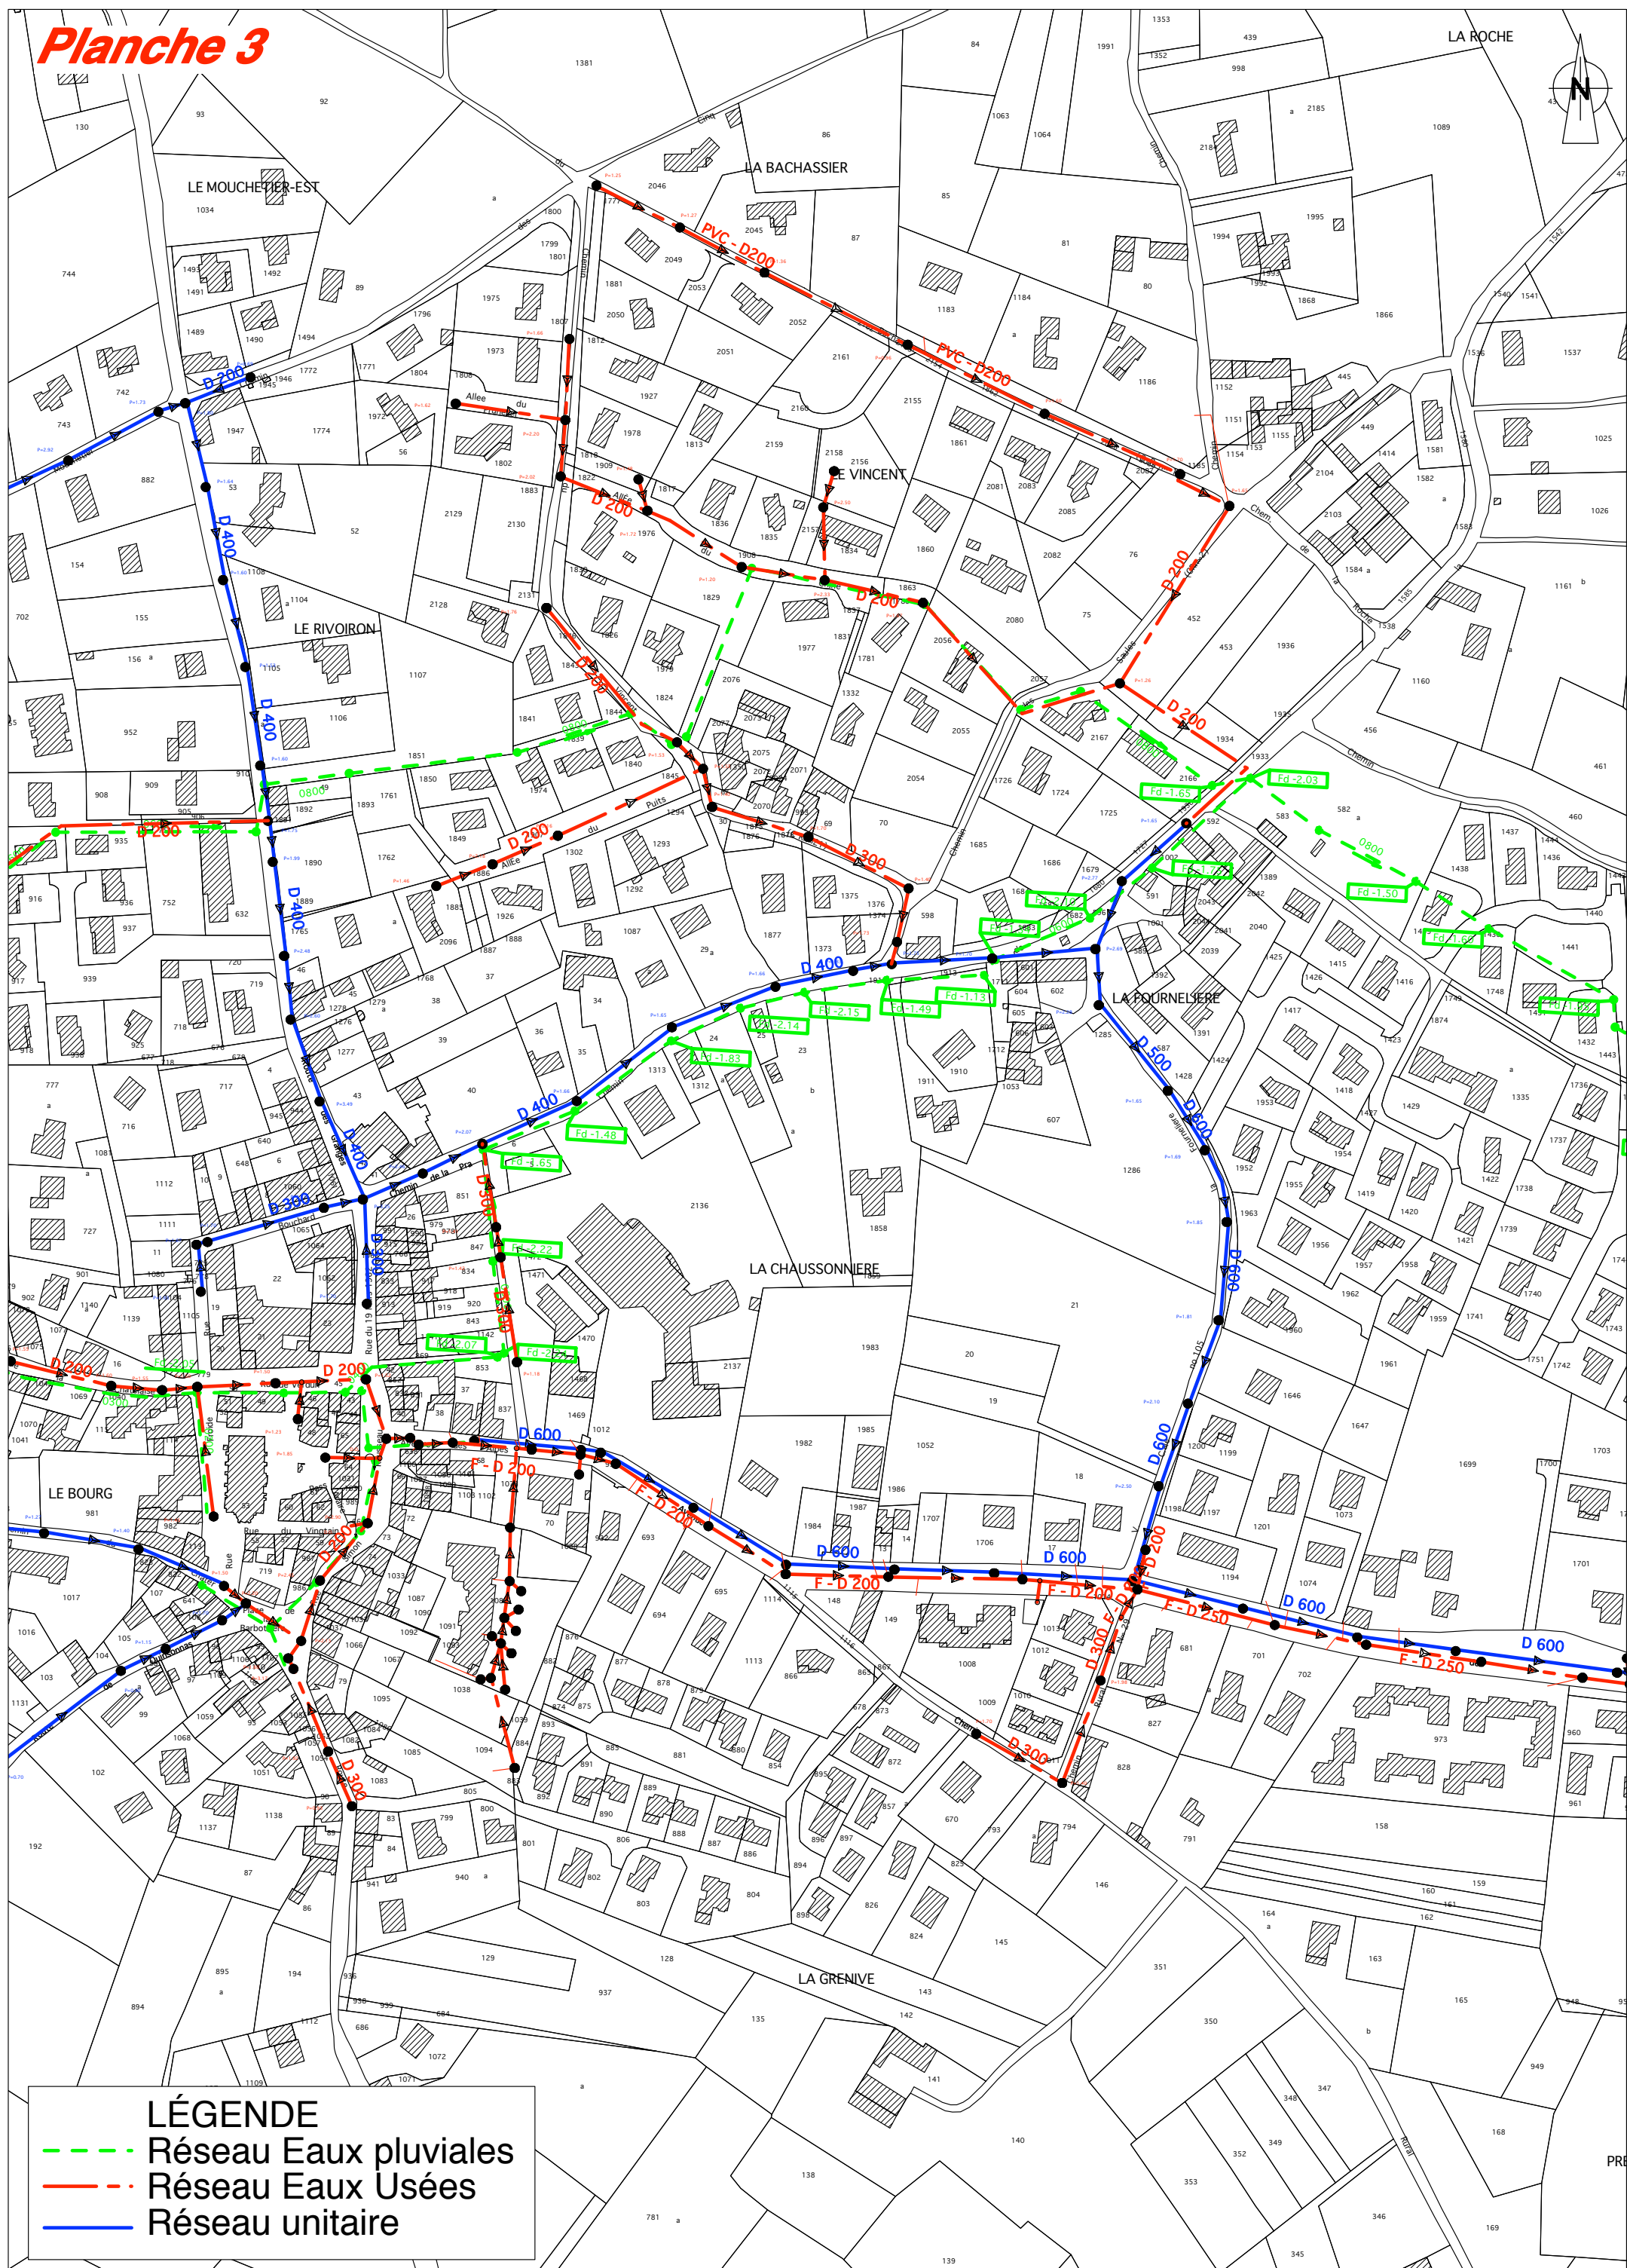


Planche 4

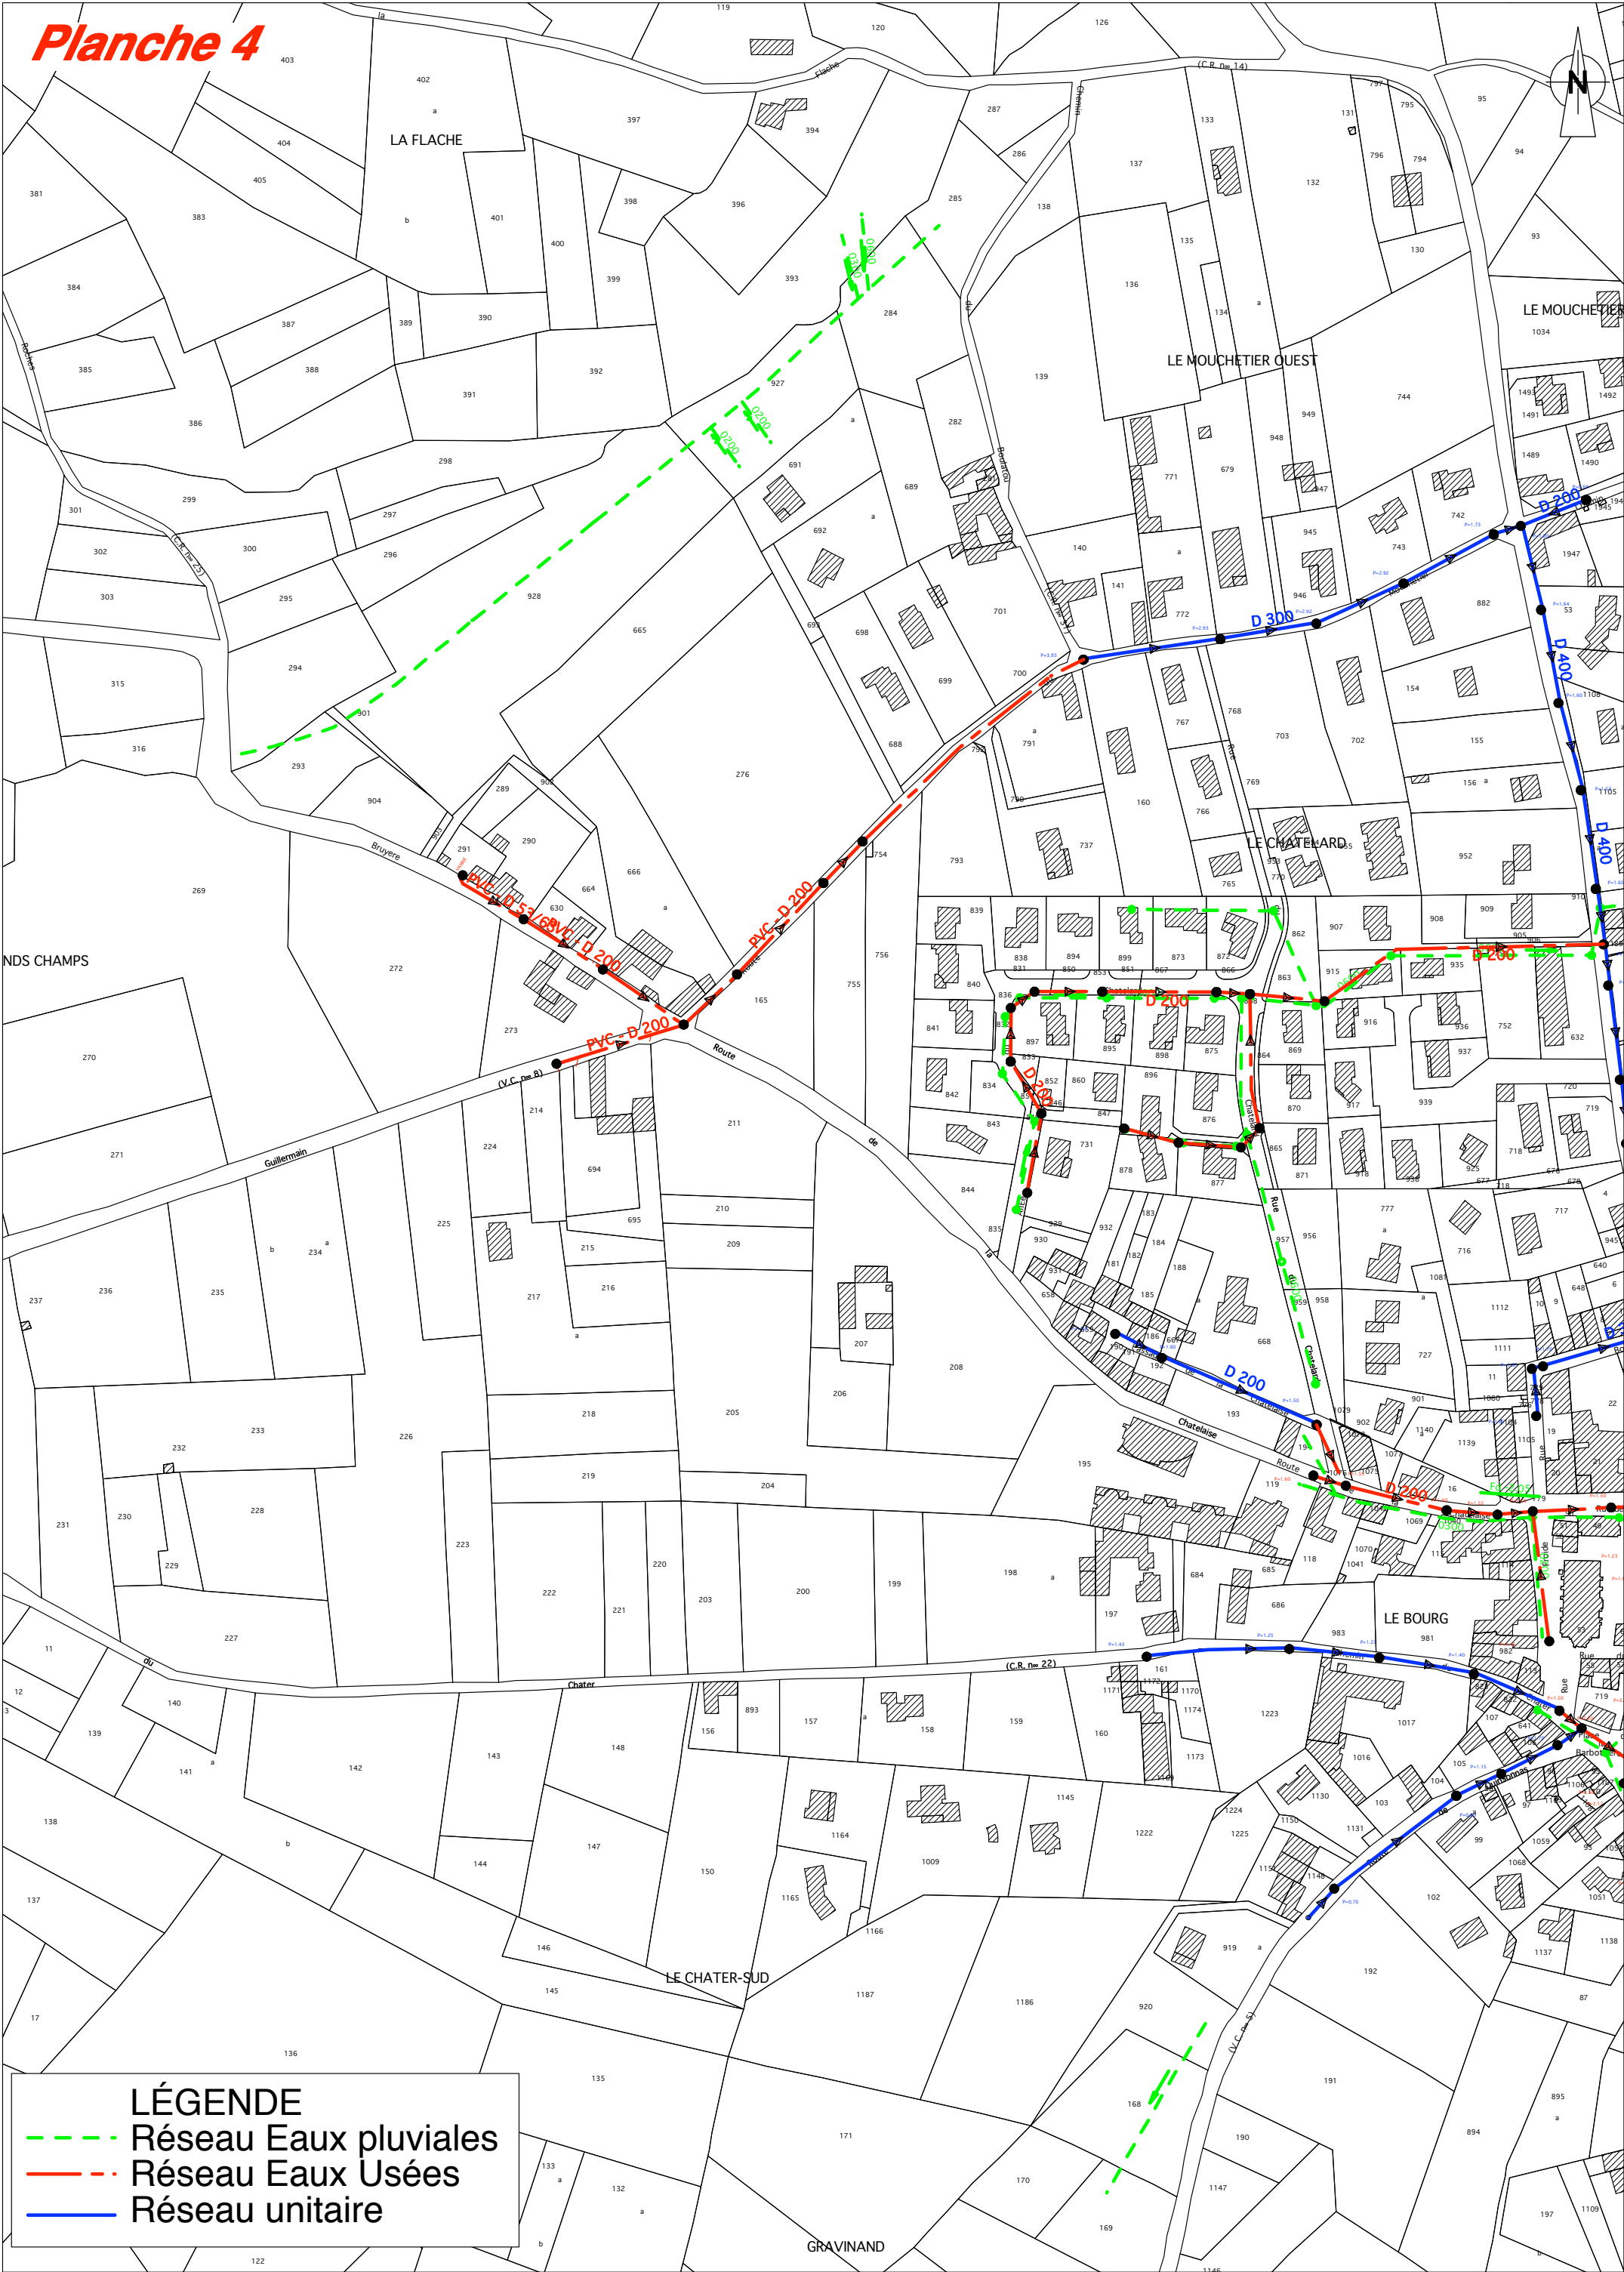


Planche 5



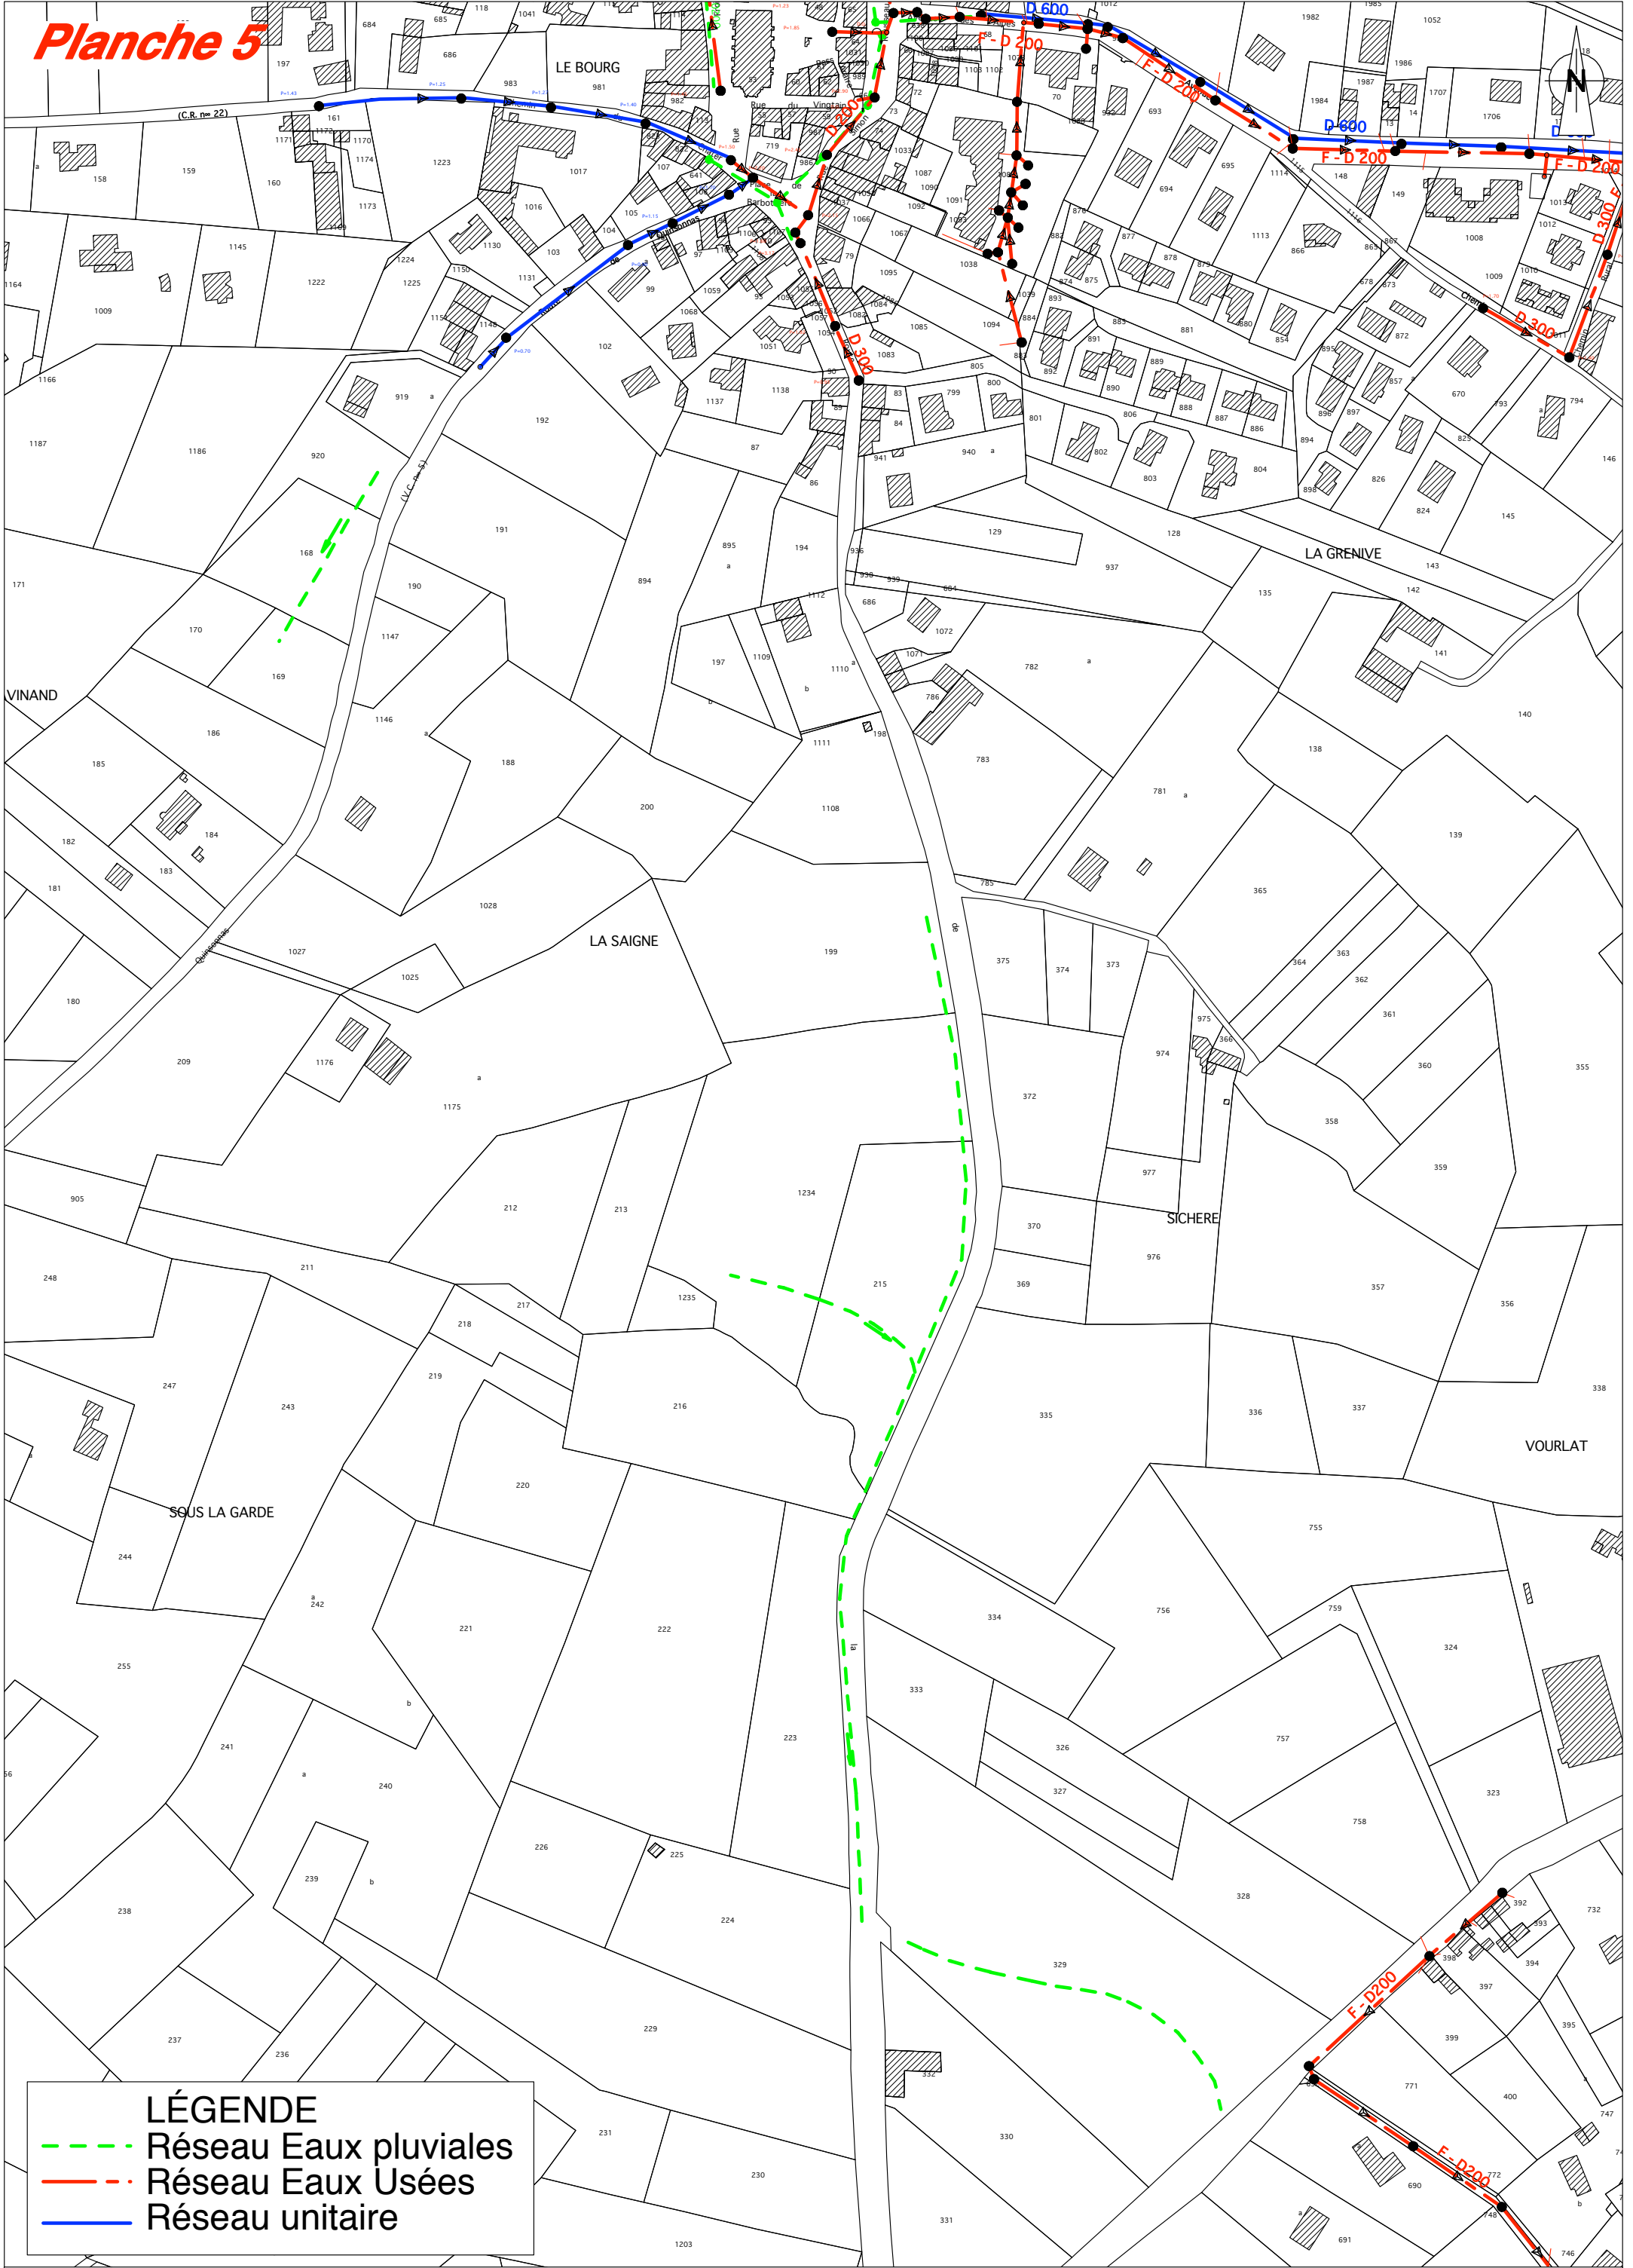



Planche 6

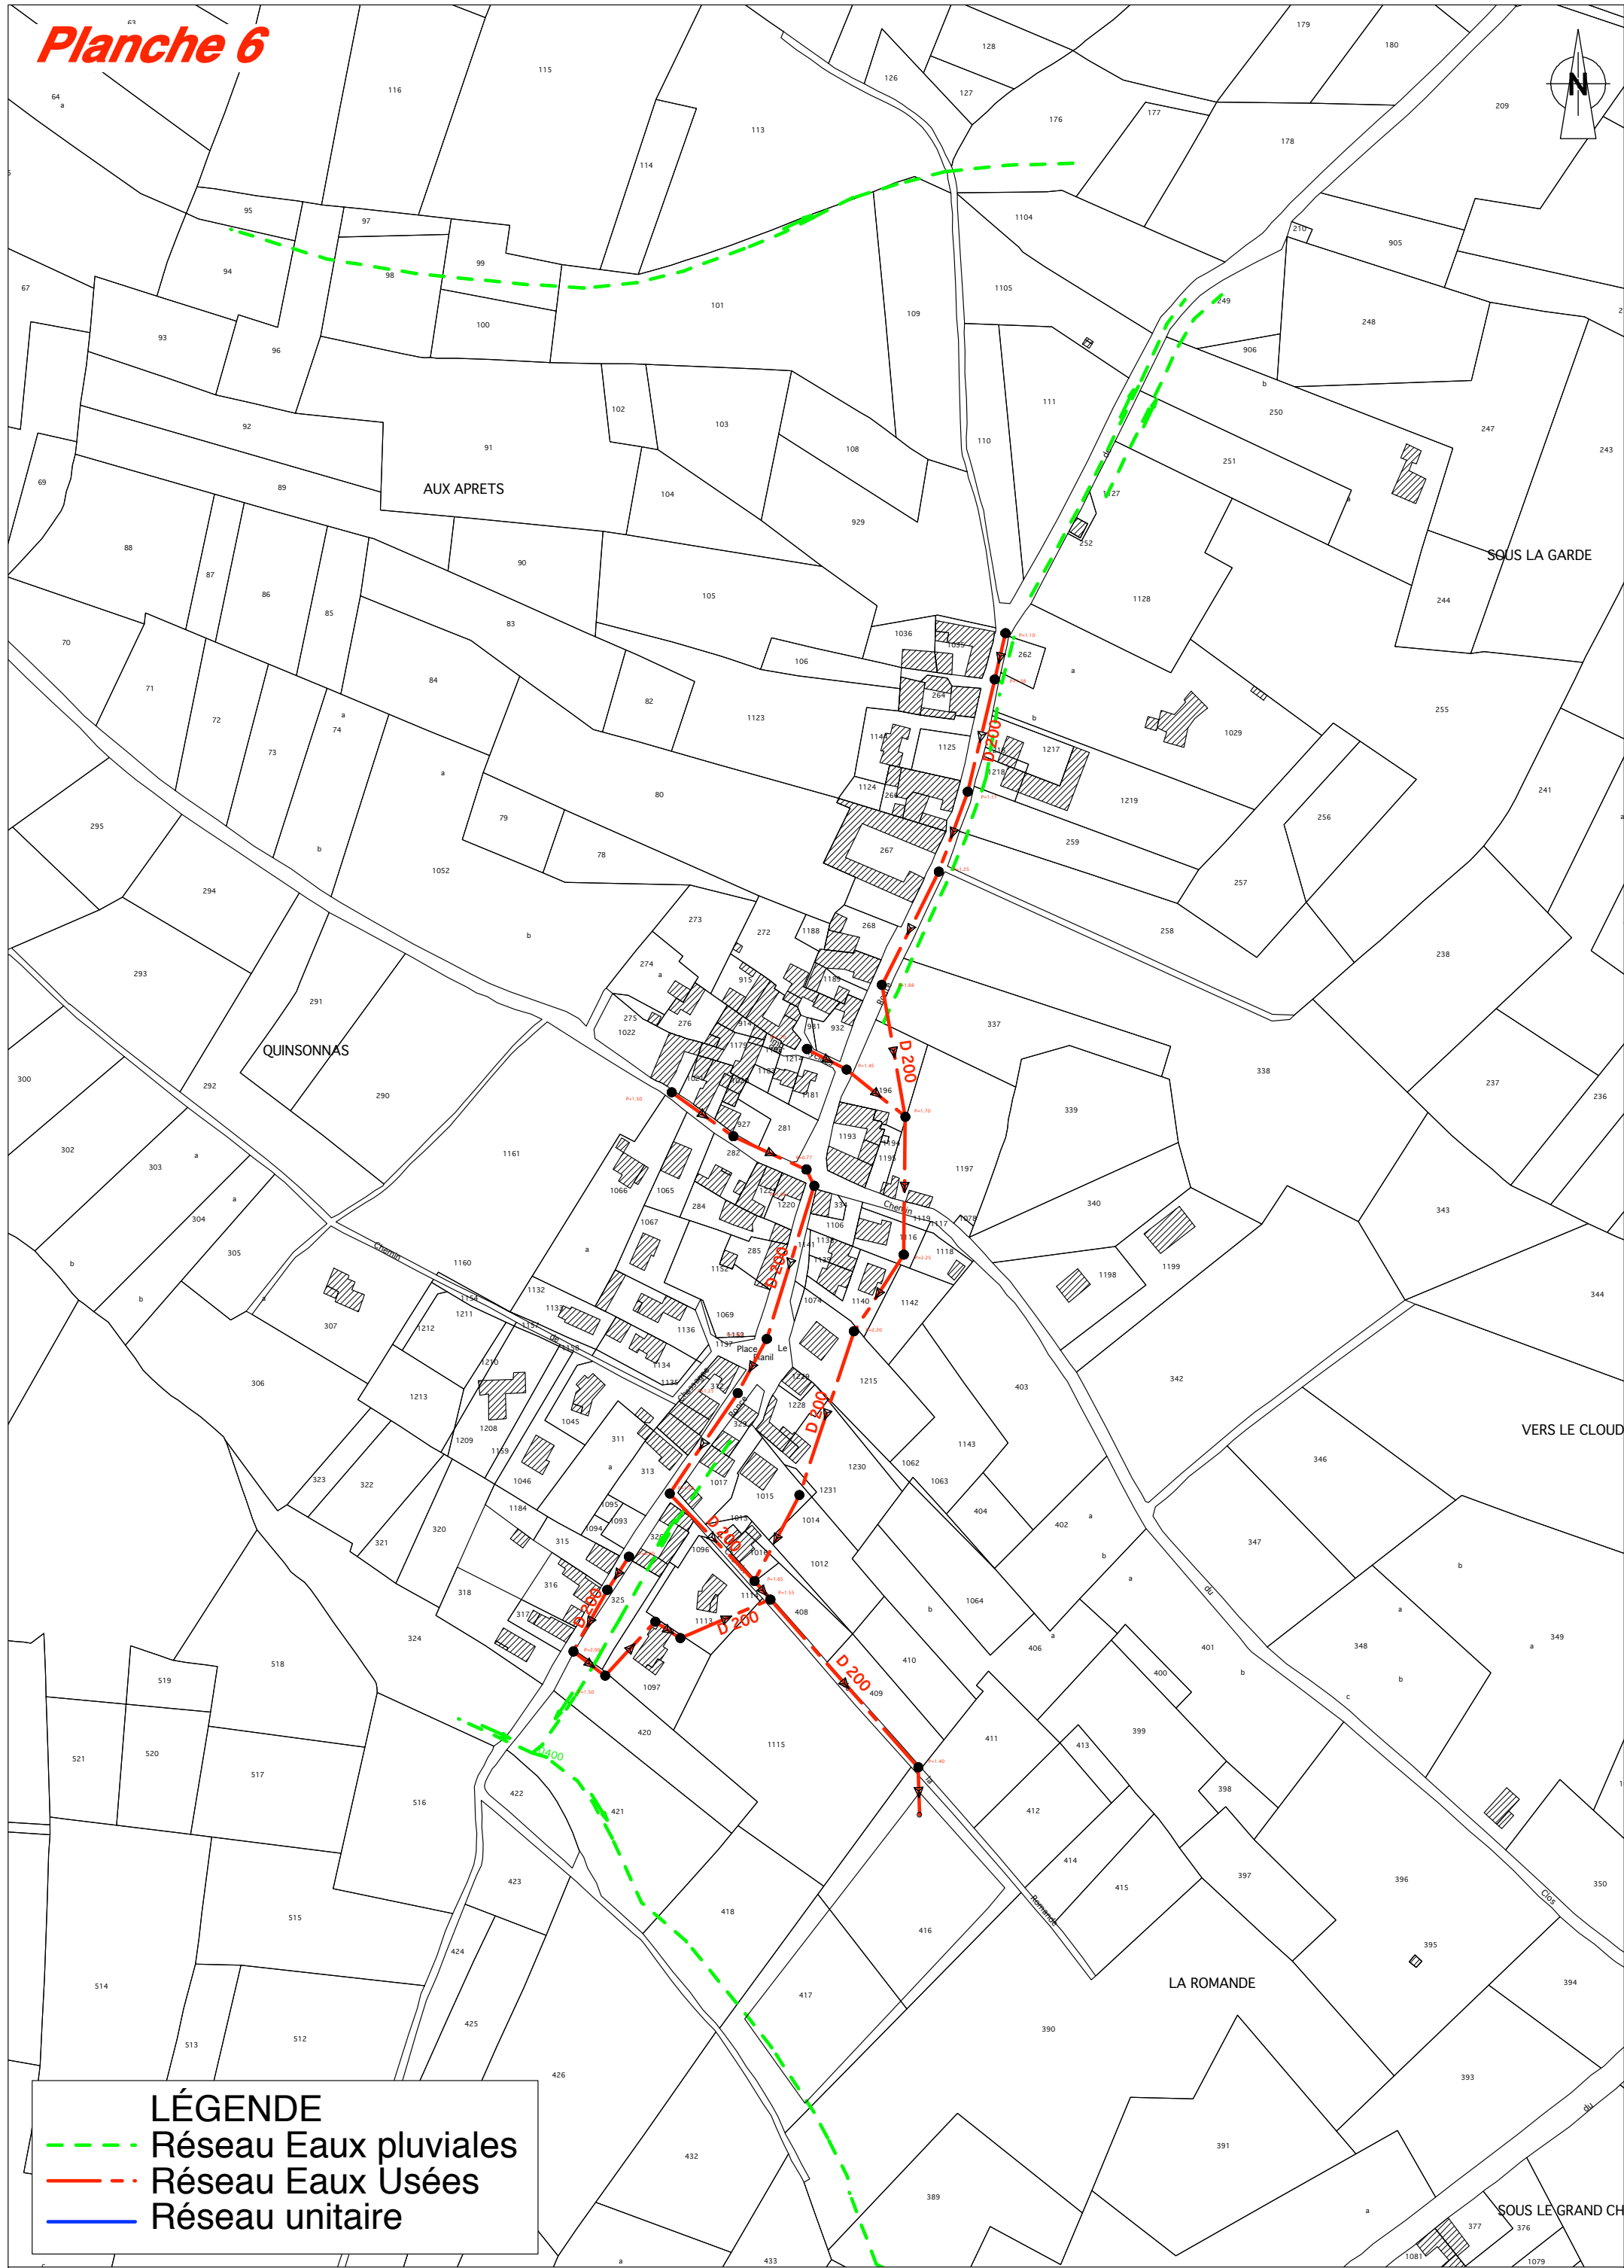

LÉGENDE

- Réseaux Eaux pluviales
- Réseaux Eaux Usées
- Réseaux unitaire

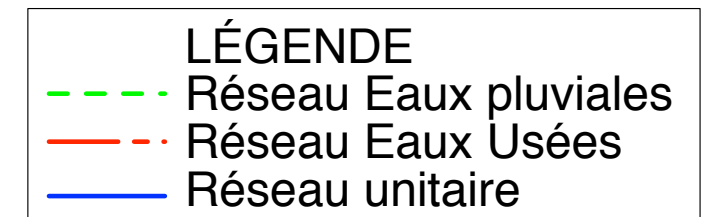

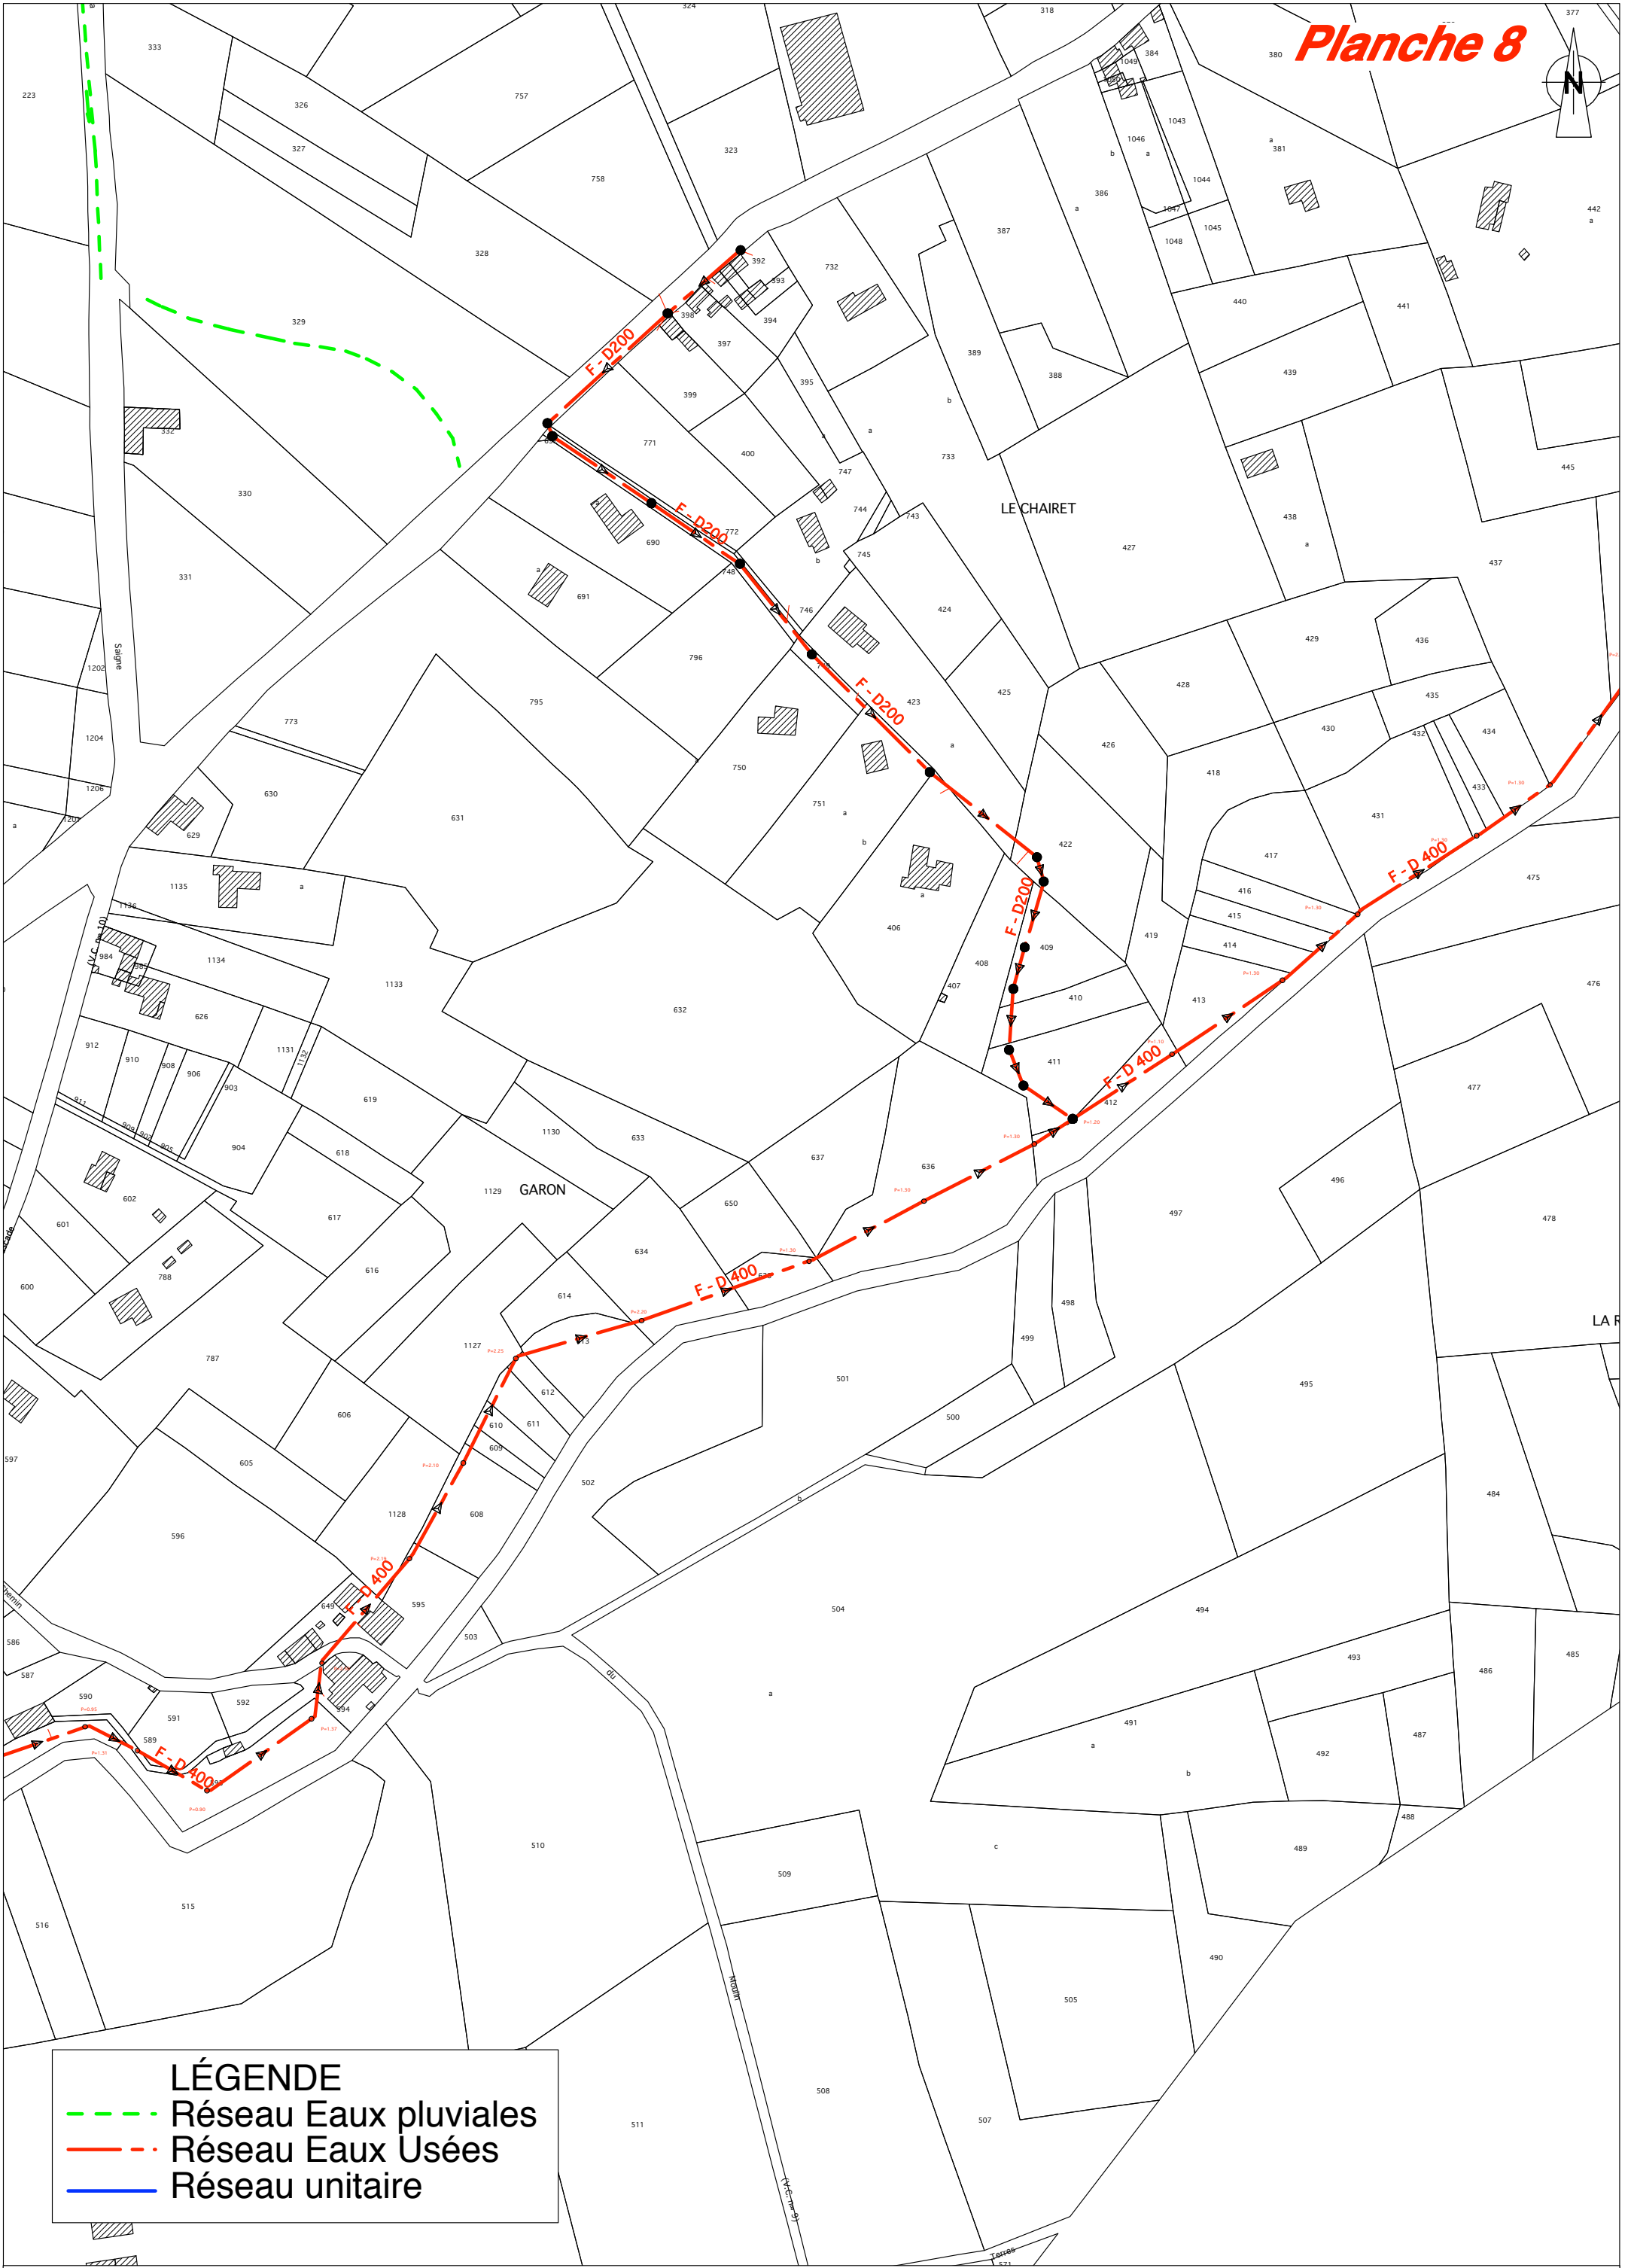

LÉGENDE

- Réseau Eaux pluviales
- Réseau Eaux Usées
- Réseau unitaire





