

Département de l'Essonne
COMMUNE DU PLESSIS-PÂTÉ
Rue LATECOERE
Cadastre : Section D n° 1284

PROJET DE DIVISION
Parcelle IGESA
Échelle : 1/200

Indice	Date	Resp.	Description
0	15/10/2025	HS	Première diffusion
1	16/10/2025	OM	Rapport Limite ATGT - Août 2017
2	30/10/2025	HS	Création Lot 3 sur parcelle D 1282



17, grande rue - BP 20023 - 91311 MONTHERY Cedex
Tél. : 01 64 49 00 52 - Fax : 01 64 49 00 64
E-mail : sigeo@arkane-foncier.fr
www.arkane-foncier.fr




L'authenticité de ce document est assurée
exclusivement par la signature originale
du géomètre-expert ayant établi.

Le nivellement est rattaché au « nivellement général
de la France » (NGF) IGN 69 altitudes normales
par mesures GNSS (satellites)

Les coordonnées planimétriques sont exprimées
dans le système « RGF93 CC49 »

Date : 30/10/2025

Indice : 2
Dossier : 180568_140564-OM_RG

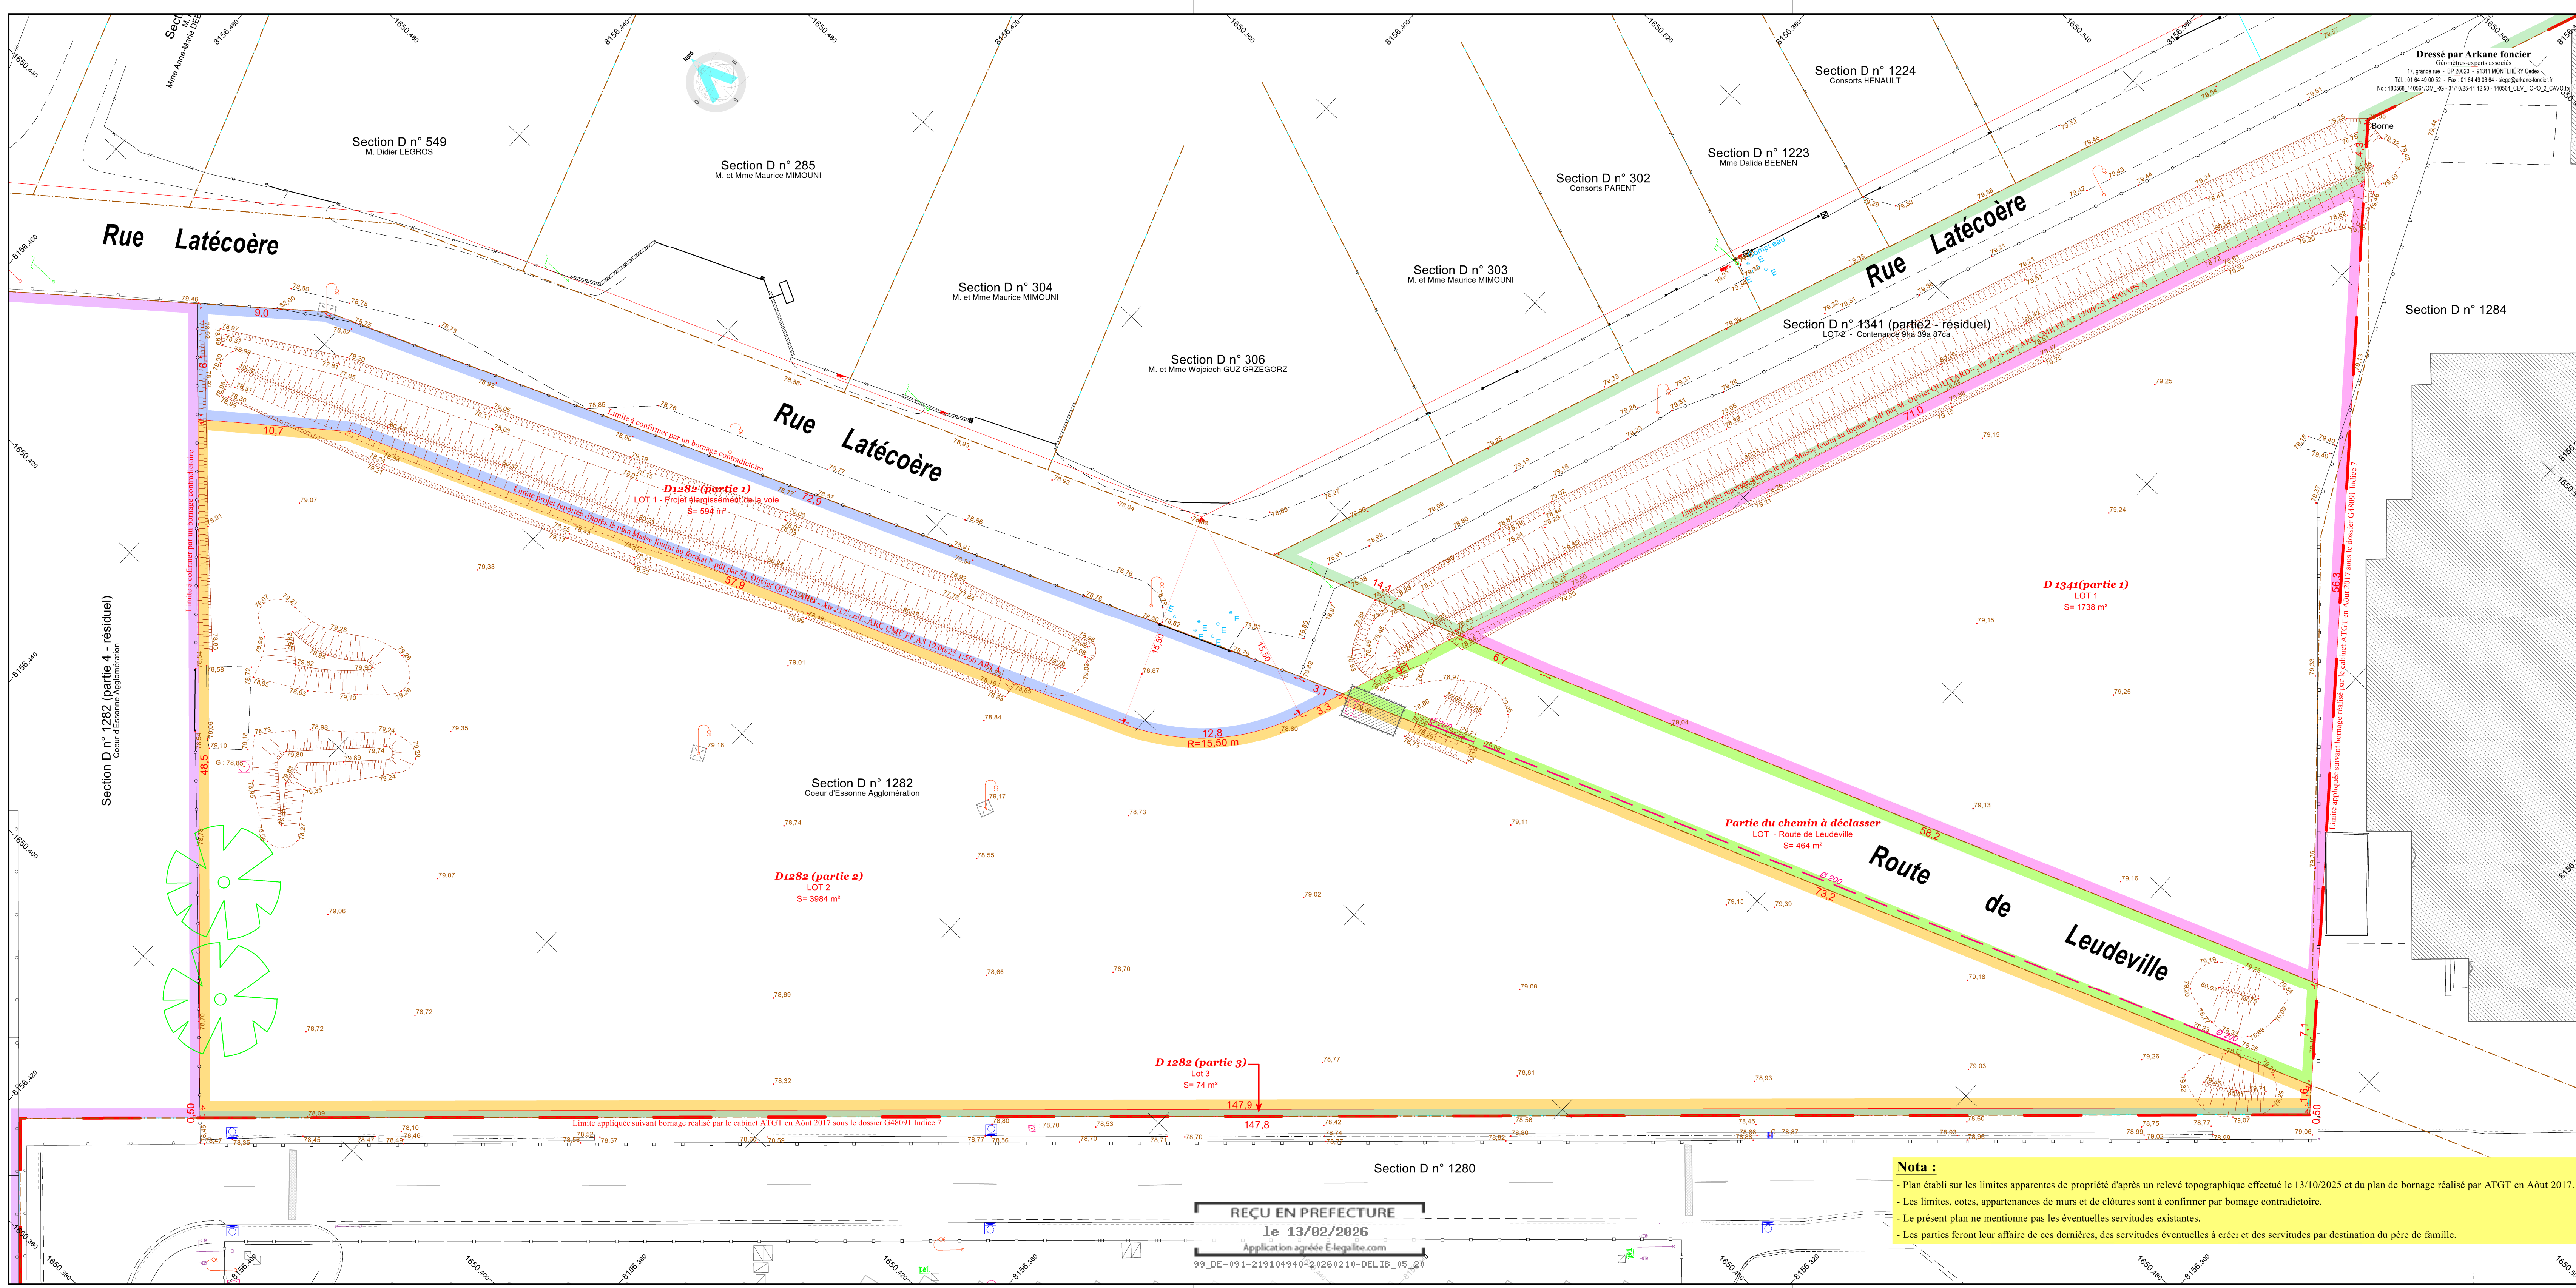

Nota :

- Plan établi sur les limites apparentes de propriété d'après un relevé topographique effectué le 13/10/2025 et du plan de bornage réalisé par ATGT en Août 2017.
- Les limites, cotes, appartenances de murs et de clôtures sont à confirmer par bornage contradictoire.
- Le présent plan ne mentionne pas les éventuelles servitudes existantes.
- Les parties feront leur affaire de ces dernières, des servitudes éventuelles à créer et des servitudes par destination du père de famille.