Envoyé en préfecture le 06/07/2023
Reçu en préfecture le 06/07/2023
06 JUIL. 2023
ID : 037-213702707-20230703-D49_2023-DE

Commune de VERNOU SUR BRENNE (37)

PLAN DE MASSE

Lieudit : Rue Aristide Briand
Echelle : 1 / 150

Dossier n° A2023-052
Altitudes Normales (NGF)

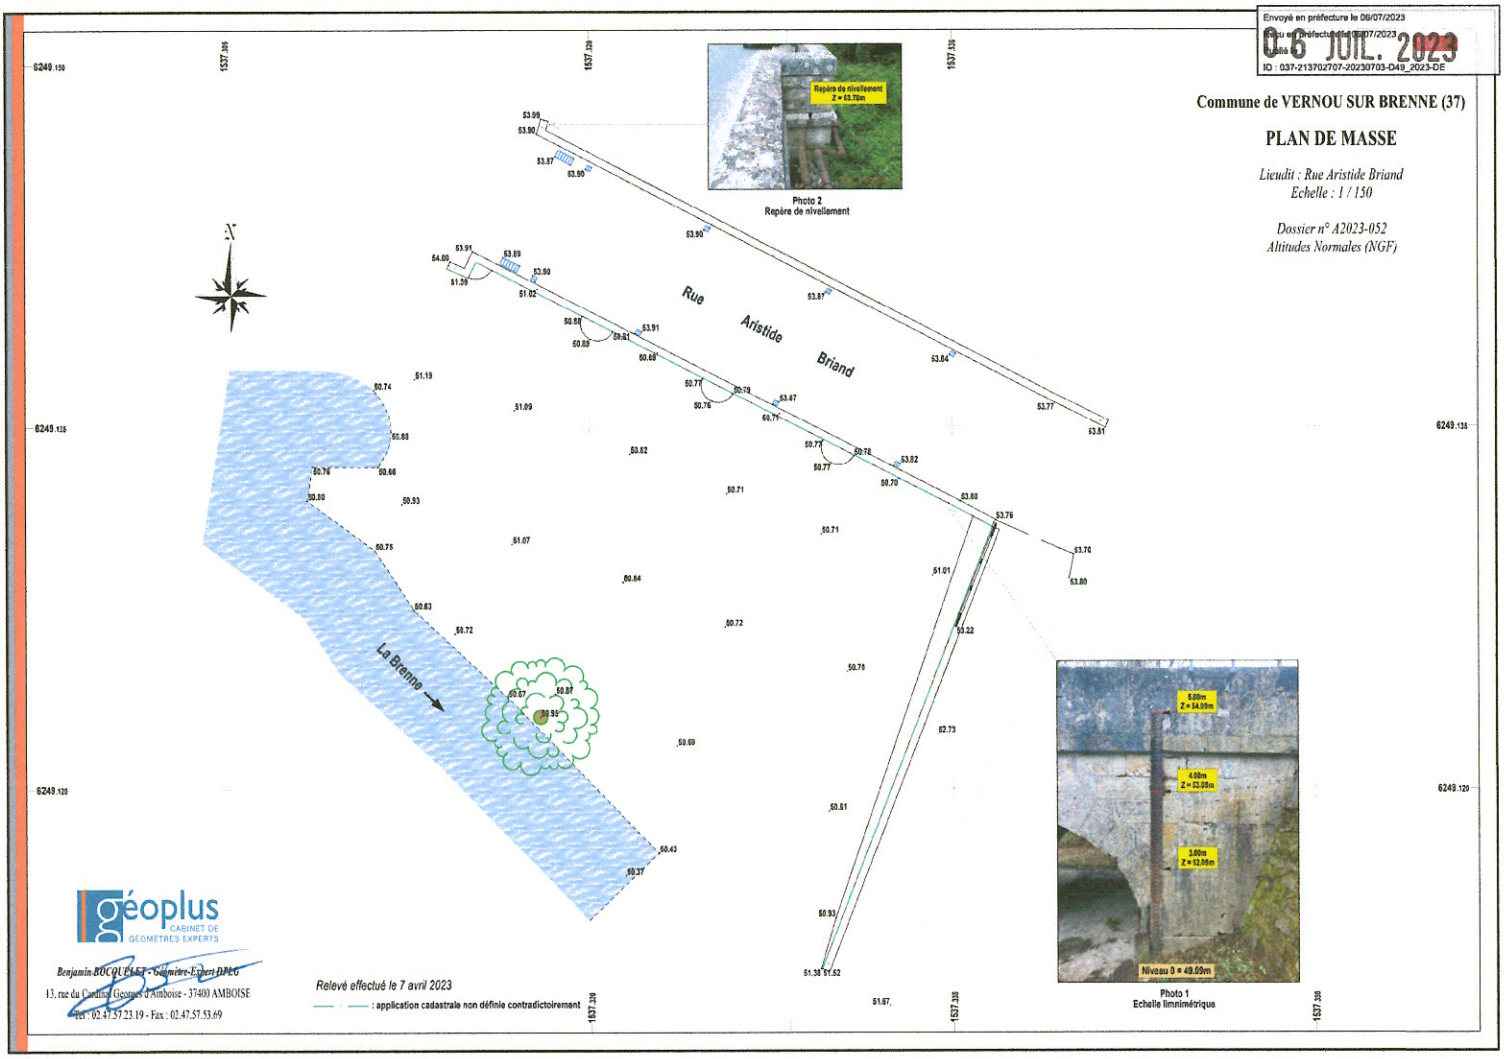

Photo 2
Repère de nivellement

Photo 1
Echelle limnimétrique

géoplus
CABINET DE GEOMETRES EXPERTS

Benjamin BOCQUET - Géomètre-Expert DPLG
13, rue du Cardinal Georges d'Amboise - 37400 AMBOISE
Tél : 02.47.57.23.19 - Fax : 02.47.57.53.69

Relevé effectué le 7 avril 2023

—— · —— : application cadastrale non définie contradictoirement