

Légende Réseaux


- Réseau Eaux Pluviales
- Réseau Eaux Usées
- Réseau AEP
- Réseau Éclairage
- Réseau Télécom
- Réseau Électrique
- Réseau Fibre Optique

Légende Voirie

- Bordure P1
- Bordure T2
- Fil pavé 16/24/14
- Fil pavé 10/20/8
- Bord enrobés
- Limite empiérrer
- Limite parcellaire
- Clôture
- Contour Bâtiment
- Marquage au sol
- Haut talus
- Bas talus
- Ligne ICPE R35

138.30 Altitudes/pentes projet VOGEL
0.8%

- Enrobés
- Bâtiments
- Bassins
- Espaces verts
- Bâtiments alentour

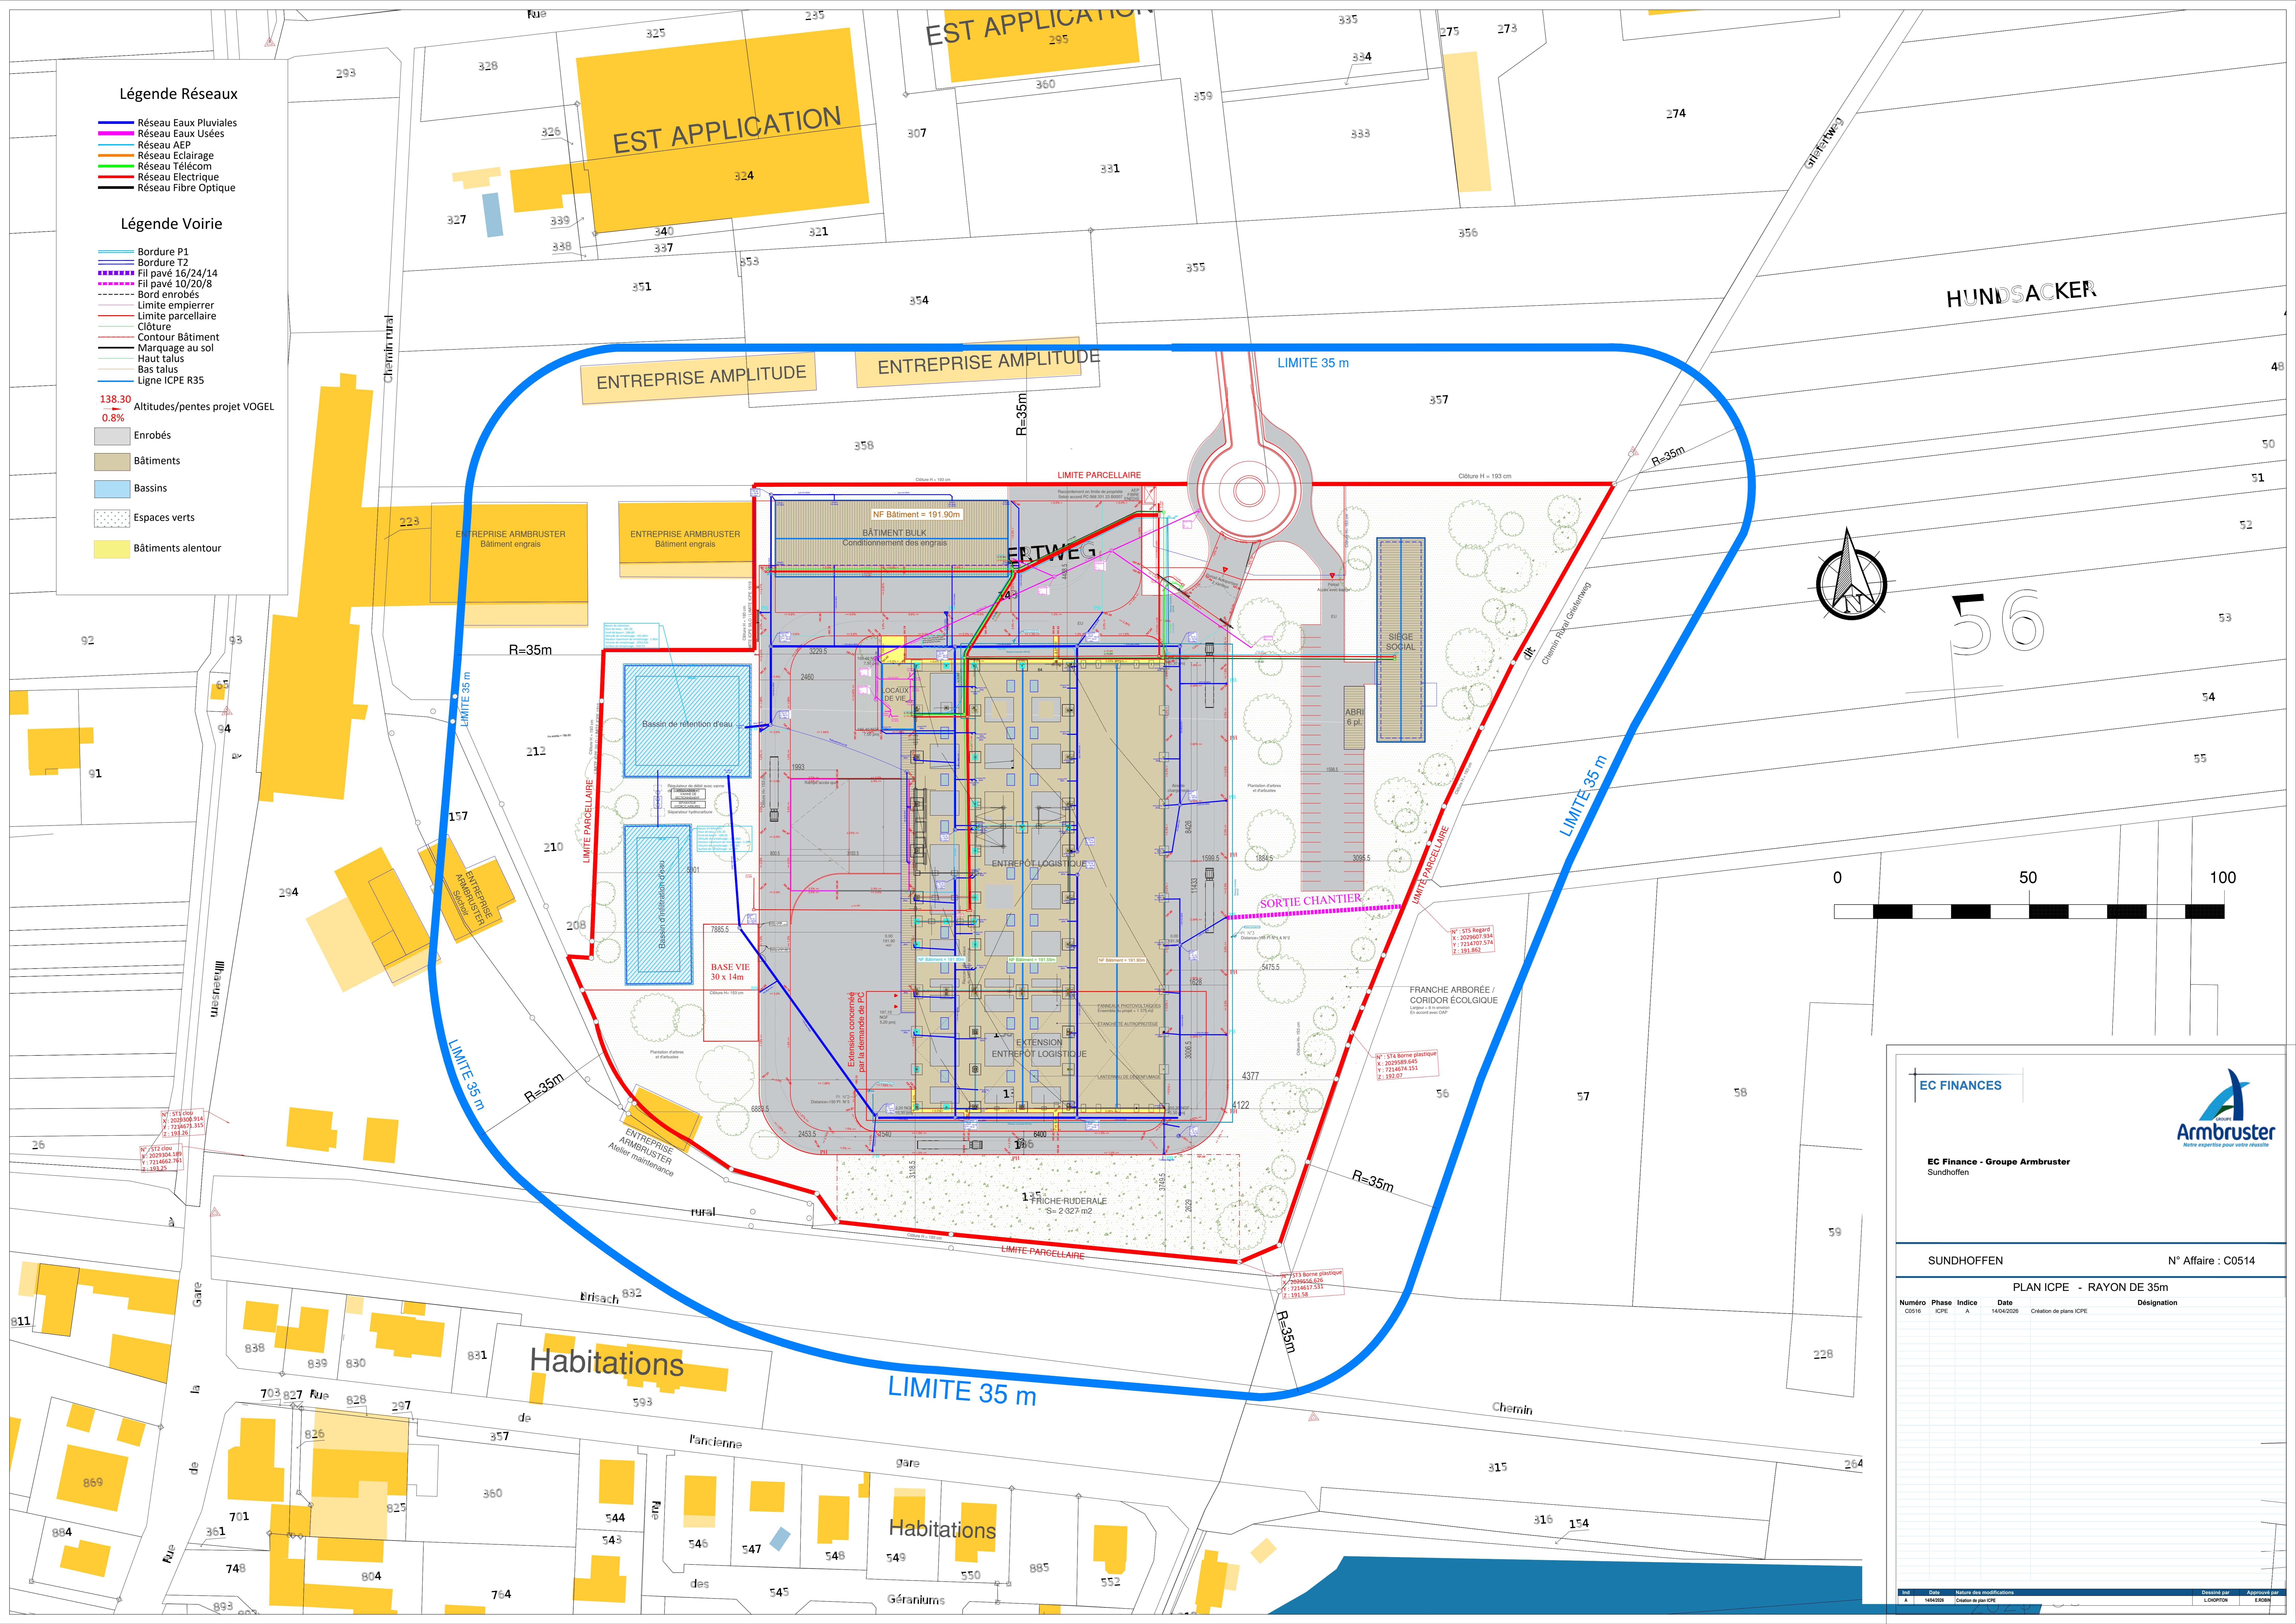

EC FINANCES

Armbruster
Notre expertise pour votre réussite

EC Finance - Groupe Armbruster
Sundhoffen

SUNDHOFFEN N° Affaire : C0514

PLAN ICPE - RAYON DE 35m

Numéro	Phase	Indice	Date	Designation
C0016	ICPE	A	14/04/2028	Création de plans ICPE

Ind	Dét	Nature des modifications	Dessiné par	Approuvé par
A	14/04/2028	Création de plans ICPE	LORCHON	ESTER