

PLAN LOCAL d'URBANISME de DEVECEY

13. Plans des réseaux d'assainissement

- Révision prescrite le 29/01/2010
- Dossier arrêté le 17/12/2018
- Mis à l'enquête publique du 27/03/2019 au 29/04/2019
- PLU approuvé le 26/09/2019

Vu pour rester annexé à la DCC du

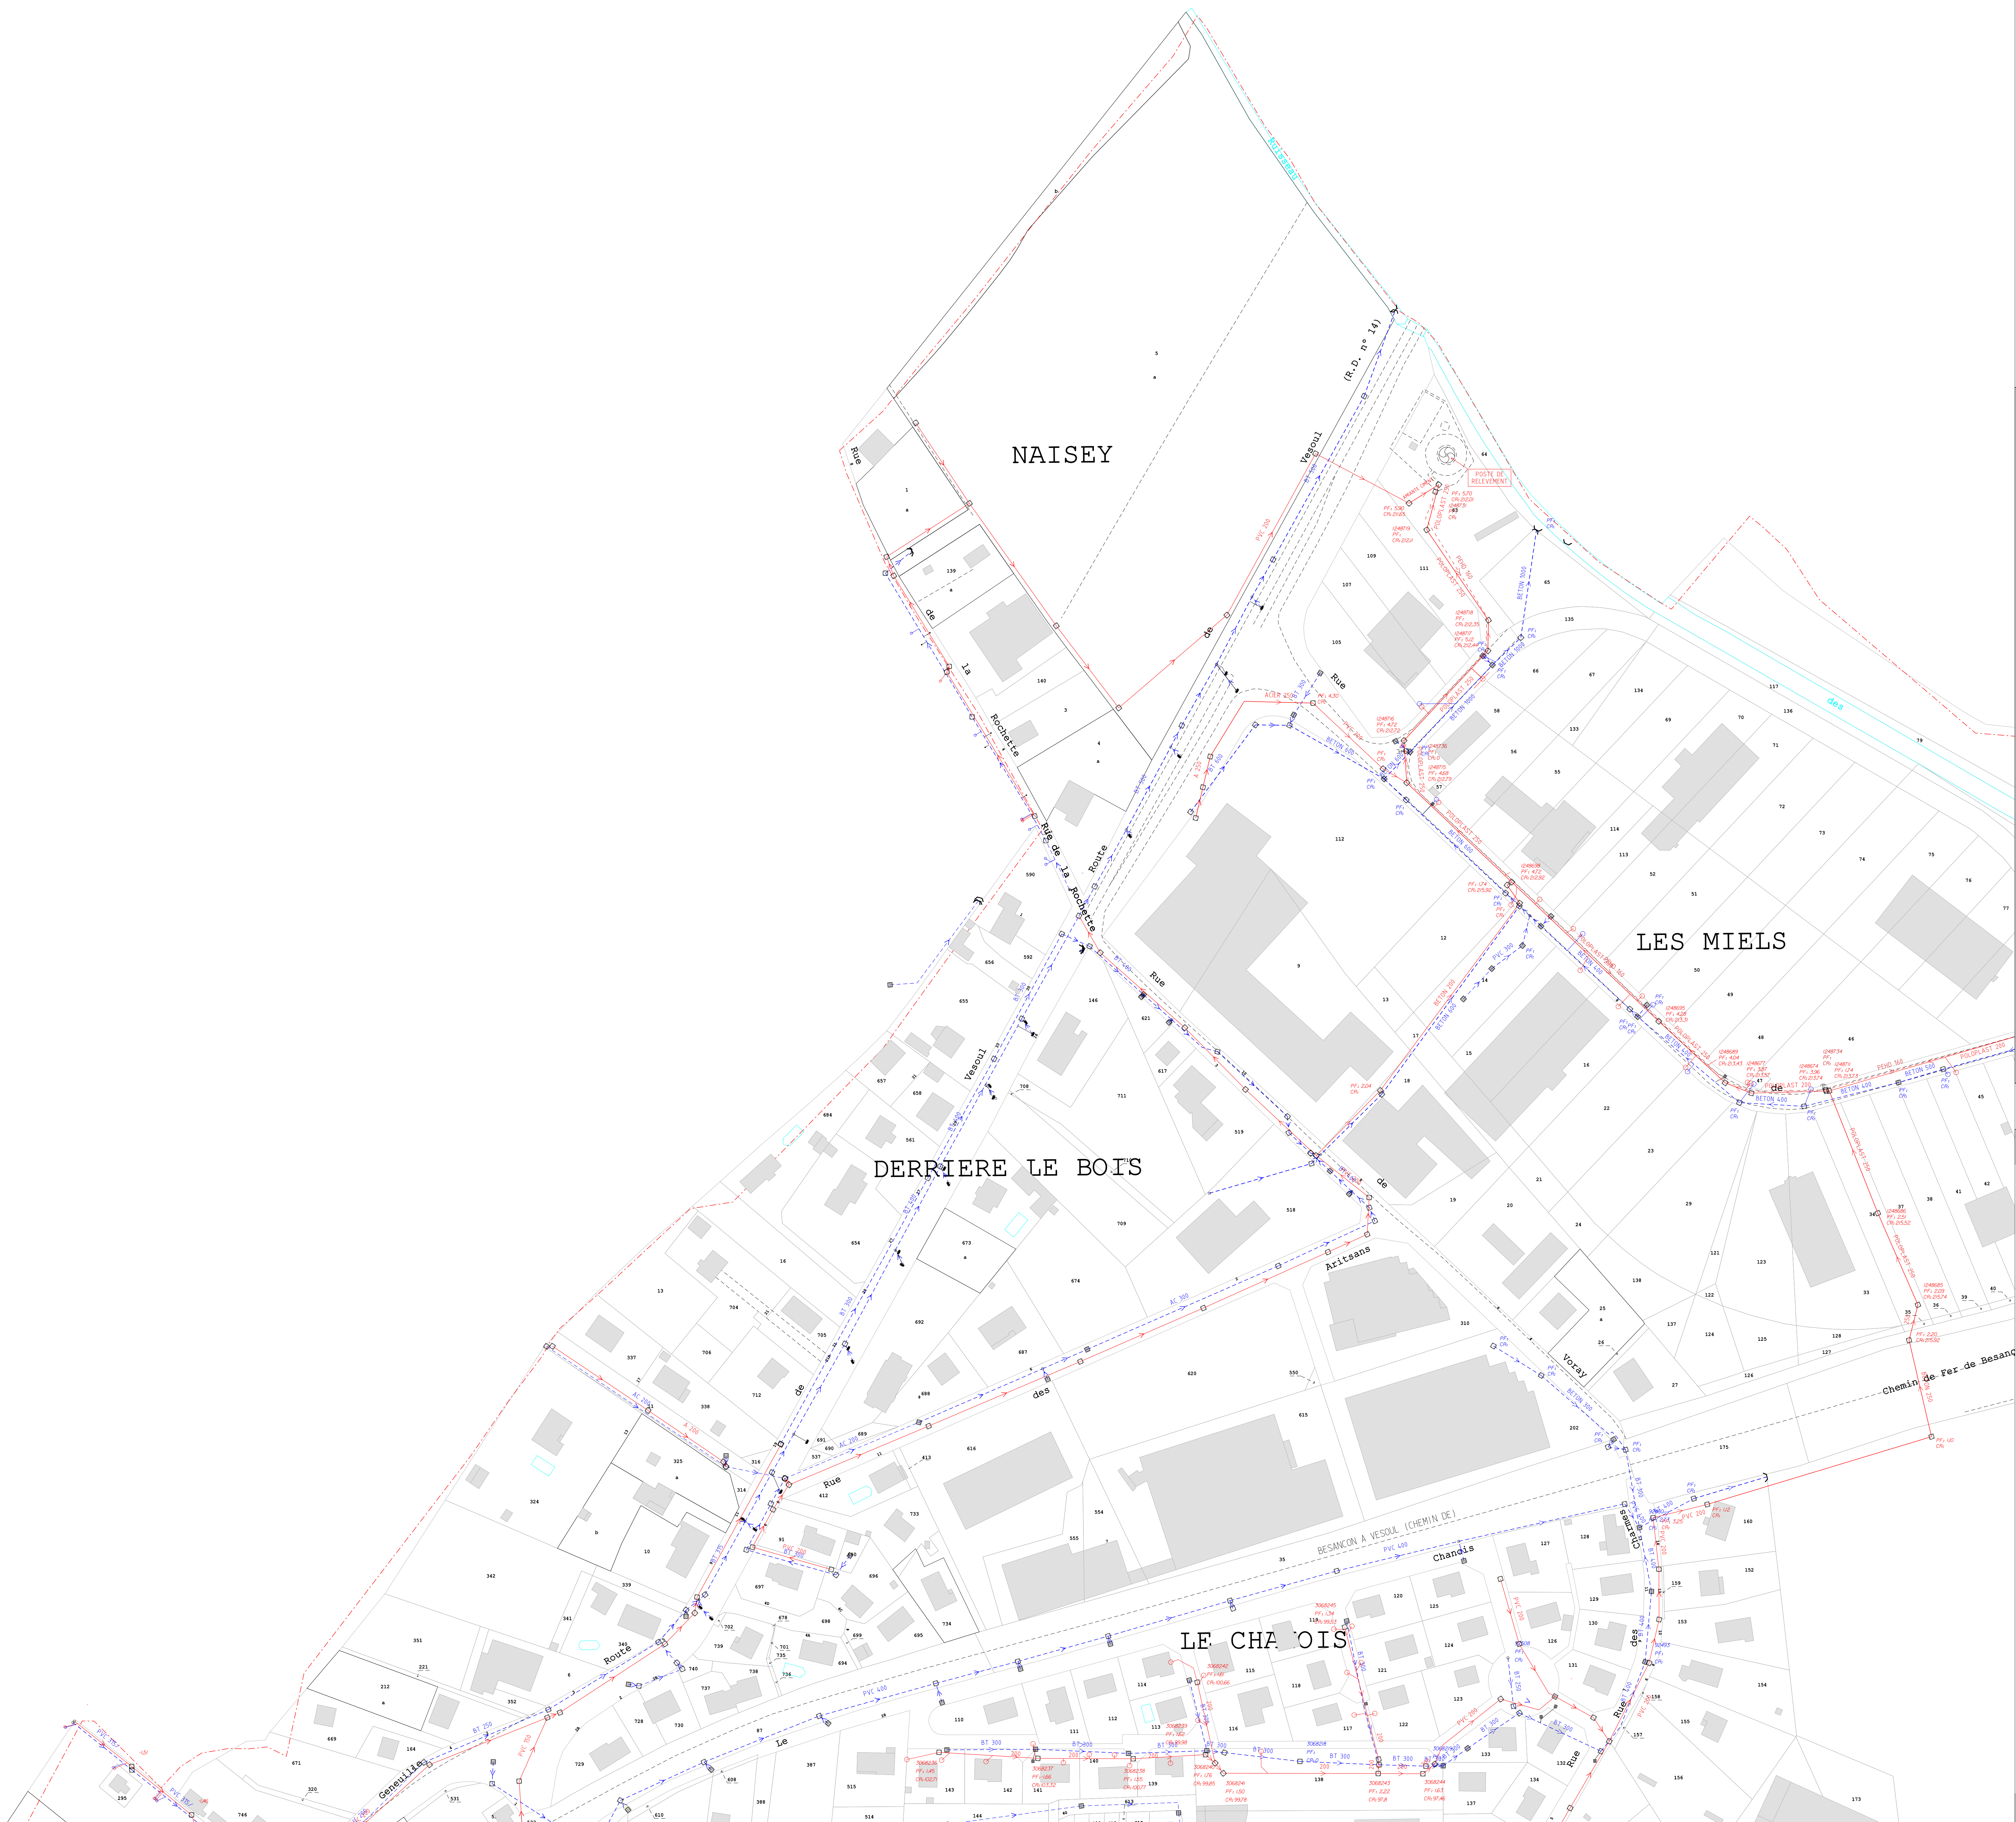
SOLiHA
SOLIDAIRES POUR L'HABITAT

 
 
 
 
 
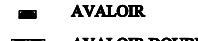
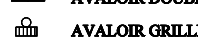
JURA


32 rue Rouget de Lisle - BP 20460 - 39007 LONS LE SAUNIER CEDEX ☎ : 03 84
86 19 10 / 📠 : 03 84 86 19 19
Email : contact@jura.soliha.fr **site internet :** www.jura.soliha.fr

Reprise des travaux du cabinet :






RESEAU		EQUIP-SPE	
                                  	RESEAU D'EAUX USEES RESEAU D'EAUX PLUVIAUX RESEAU UNITAIRE RESEAU EAUX USEES REPOULEMENT RESEAU EAUX PLUVIAUX REPOULEMENT RESEAU UNITAIRE REPOULEMENT RESEAU FROID ASSAINISSEMENT RESEAU FROID EAUX USEES RESEAU FROID EAUX PLUVIAUX RESEAU FROID UNITAIRE RESEAU FROID EAUX USEES REPOULEMENT RESEAU FROID PLUVIAUX REPOULEMENT RESEAU FROID UNITAIRE REPOULEMENT RESEAU FROID UNITAIRE RESEAU SUPPRESSE RESEAU TELECOM RESEAU ELECTRIQUE ASSAINISSEMENT RESEAU TECHNIQUES ALTERNATIVES RESEAU FROID TECHNIQUES ALTERNATIVES RESEAU EAUX USEES SOUS VIDE RESEAU PNEUMATIQUE COURS D'EAU	       	VANNE MANUELLE VANNE AUTOMATIQUE FOURREAU DE PROTECTION SIPHON VORTEX VENTURI VIDANGE VENTOUSE EU DEVERSOIR D'ORAGE RESERVOIR DE CHASSE CLAPET ANTI-RETOUR APPAREIL DE MESURE ANTI-BELIER
TRONCONS			
                                  	INTERCOMMUNAL SYNDICAL TERMINANT COLLECTEUR DOMESTIQUE		
REGARD		OUVRAGE	
                   	REGARD DE VISITE REGARD DOUBLE REGARD MOBILE REGARD RACCORDEBLE REGARD RONDE REGARD AVEC 1/2 de VISITE REGARD AVEC GREL 2 REGARD PENTE REGARD (PENTE) POINT DE SEURT TETE D'ACCRET COUVERTE CARRÉE TRAVERTIN CHAUSSEE	      	STATION DE RELEVAGE DEVALISER BASSIN FOSSE STATION FOSSE PETS PENTE DESESSIERE POUSSE SEPTIQUE ABSCURSION ANC
BOUCHE		BRANCHEMENT	
    			

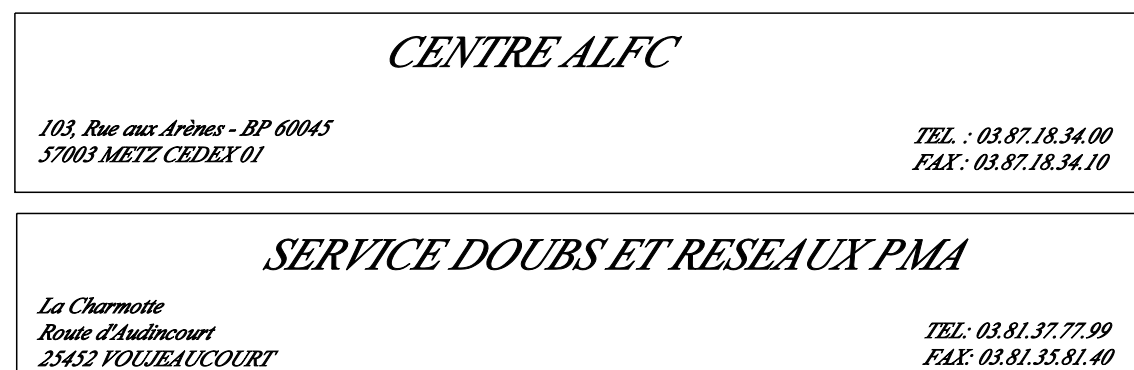

S.I.A de AUXON CHATILLON LE DUC
Commune de
DEVECEY

CONTRAT N° : BZ681	PLAN N° : 25200_RA_1	ECHELLE : 1/1000
Des. par: J.M	Des. le: 25/07/2012	Mis à Jour le: 23/02/2017
Vérifié par: M.PANNARD	Vérifié le: 13/03/2017	Visa : PANNARD

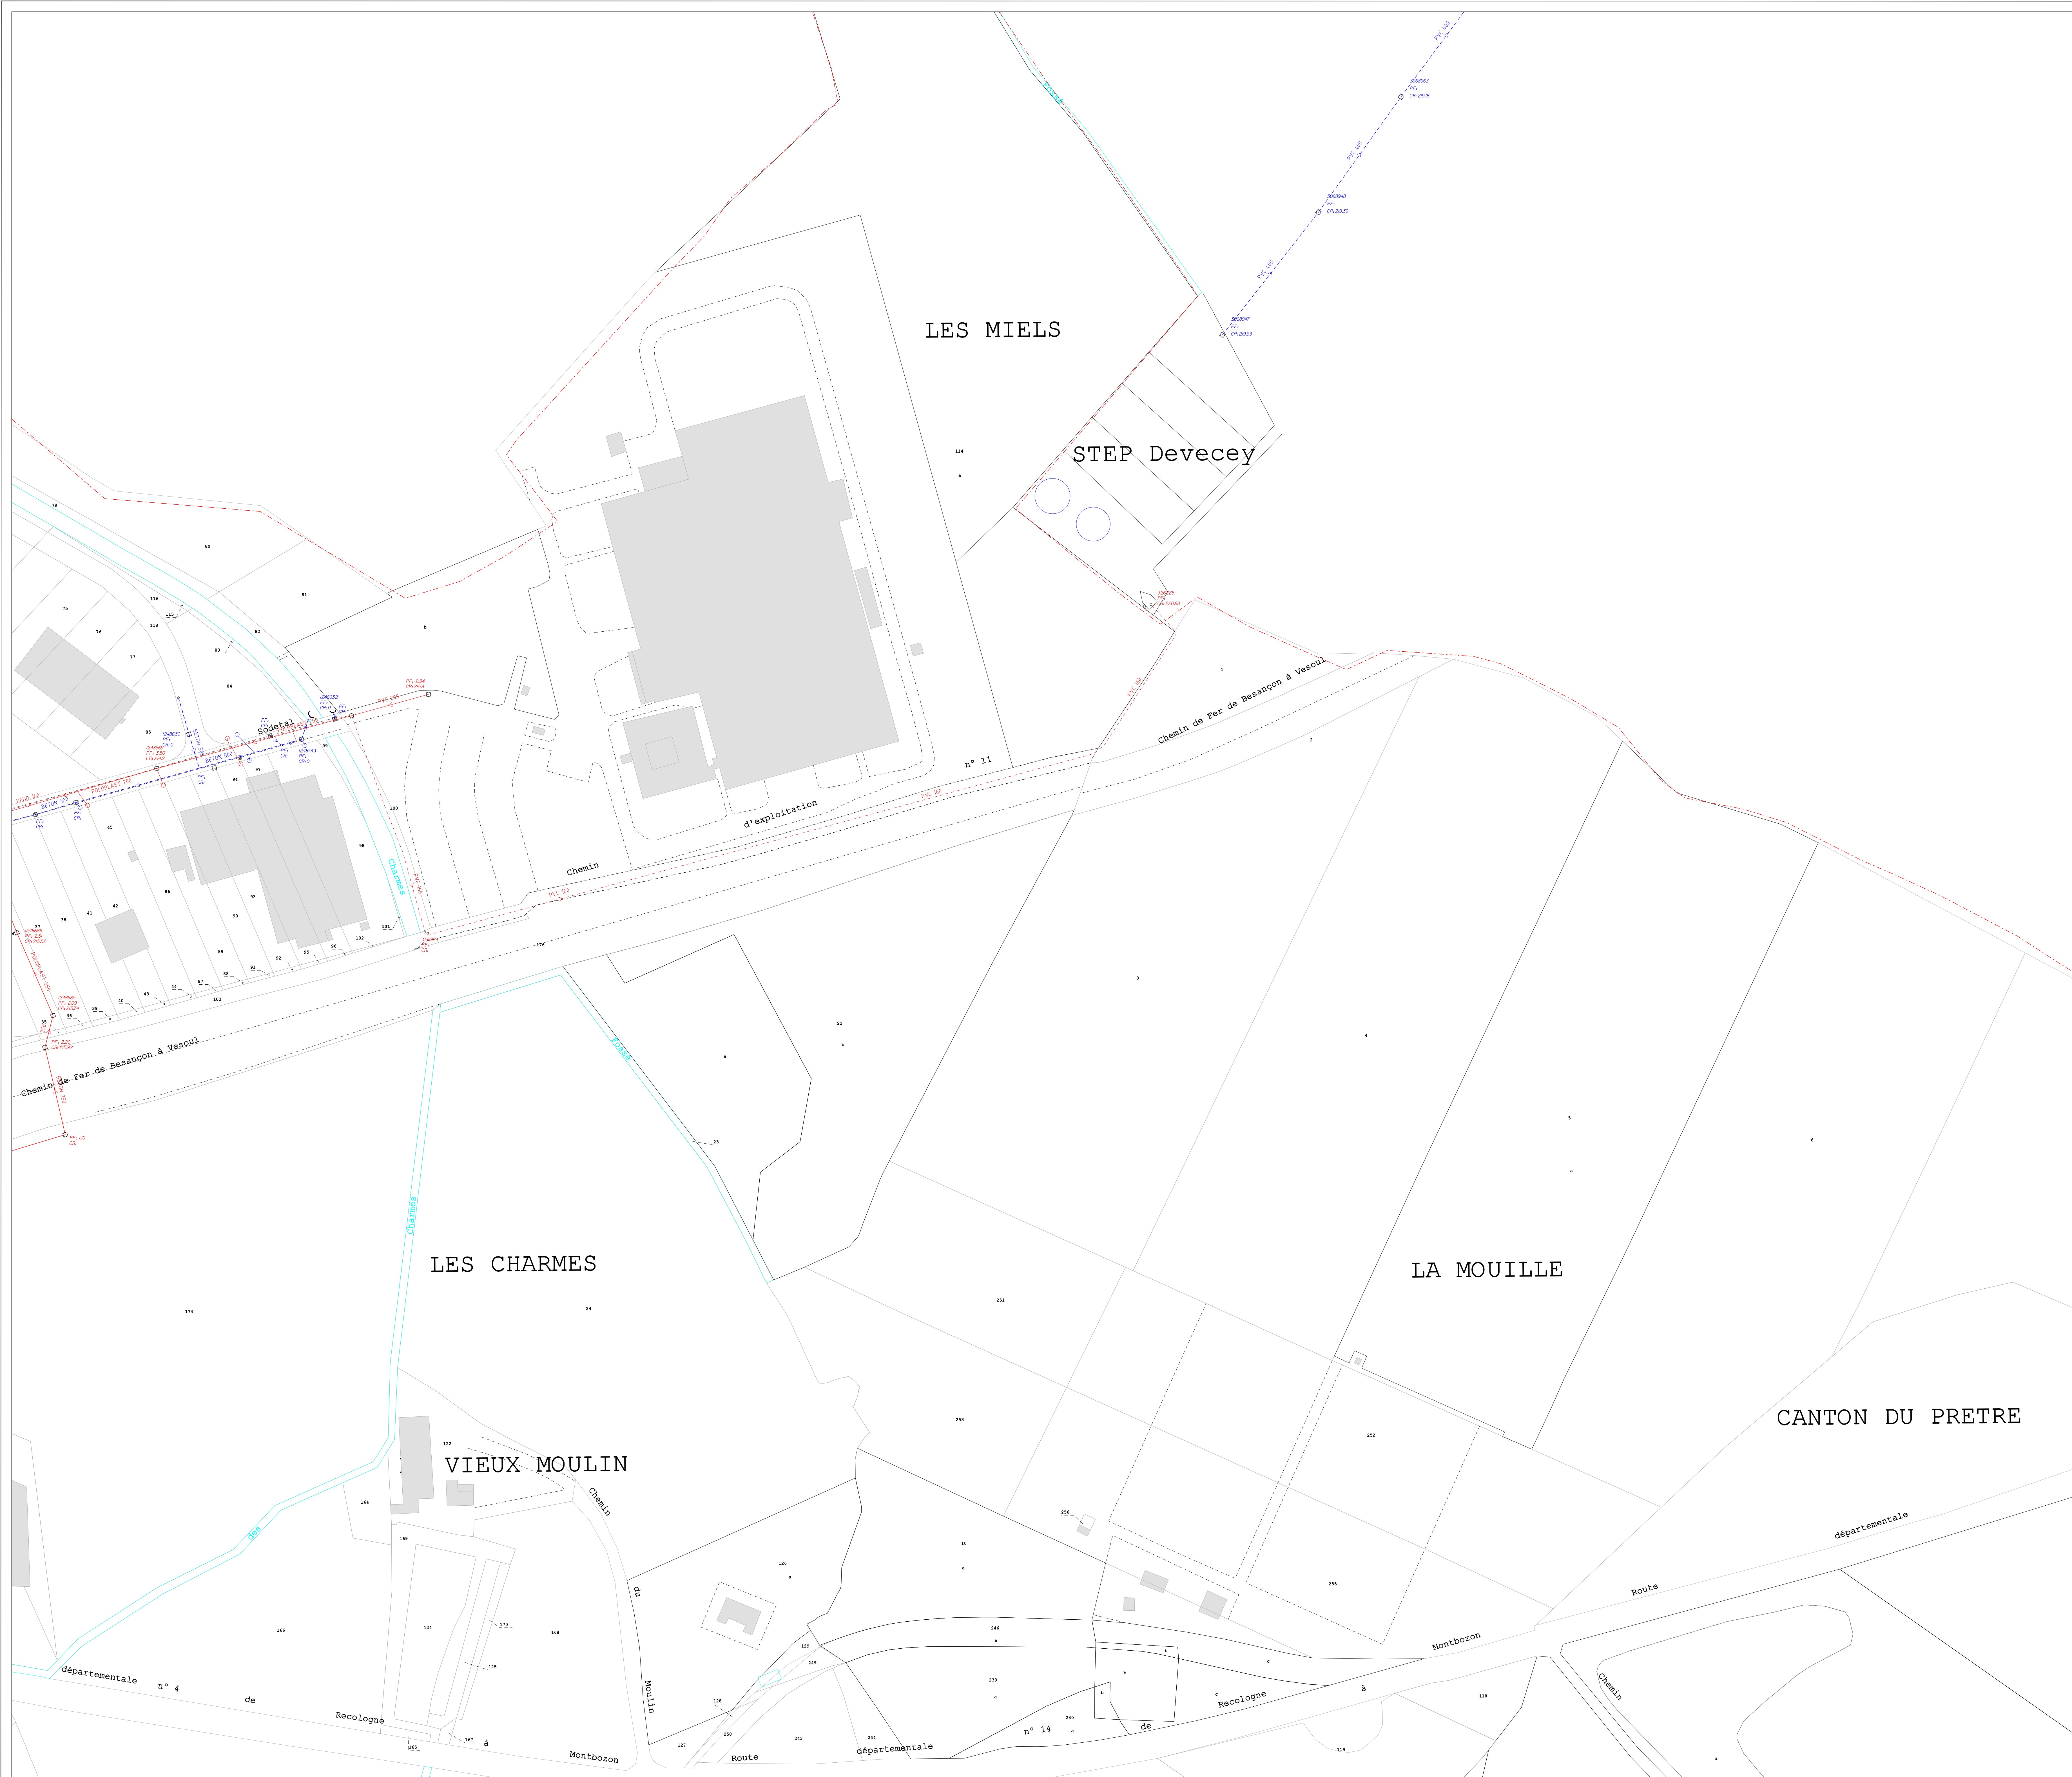

LEGENDE	
RESEAU	EQUIP-SPE
RESEAU D'EAUX USEES RESEAU D'EAUX PLUVIALES RESEAU UNITAIRE RESEAU EAUX USEES REPOULEMENT RESEAU EAUX PLUVIALES REPOULEMENT RESEAU UNITAIRE REPOULEMENT RESEAU PROJET ASSAINISSEMENT RESEAU PRIVE EAUX USEES RESEAU PRIVE EAUX PLUVIALES RESEAU PRIVE UNITAIRE RESEAU PRIVE EAUX USEES REPOULEMENT RESEAU PRIVE PLUVIALES REPOULEMENT RESEAU PRIVE UNITAIRE REPOULEMENT RESEAU INDUSTRIEL RESEAU D'URGENCE RESEAU TELECOM RESEAU ELECTRIQUE ASSAINISSEMENT RESEAU TECHNIQUES ALTERNATIVES RESEAU PRIVE TECHNIQUES ALTERNATIVES RESEAU EAUX USEES SOUS VIDE RESEAU PNEUMATIQUE COUES D'EAU	☒ VANNE MANUELLE ☒ VANNE AUTOMATIQUE — FOURREAU DE PROTECTION — SIPHON ⌚ VORTEX ⌚ VENTURI ⌚ VIDANGE ⌚ VENTOUSE EU ⌚ DEVERSOIR D'ORAGE ⌚ RESERVOIR DE CHASSE ⌚ CLAPET ANTI-RETOUR ⌚ APPAREIL DE MESURE ⌚ ANTI-BELIER
TRONCONS	
INTERCOMMUNAL SYNDICAL DRAINANT COLLECTEUR EMISSAIRE	
REGARD	OUVRAGE
REGARD DE VISITE REGARD DOUBLE REGARD SENSIBLE REGARD RACCORDEBLE REGARD SENSIBLE REGARD AVEC 1^{er} DE VISITE REGARD AVEC GRIELLE 1 REGARD D'ENTRÉE REGARD (BOUCHE) POINT DE REJET TUILLERIE TRAVERSÉE CHAUSSEE	STATION DE RELEVAGE DEBARRAIS BAISIN FOUCAULT STATION D'EPURATION PETIT PÉRIODE DEBARRAIS POISSONNIER ABRI
BOUCHE	BRANCHEMENT
— AVALOIR — AVALOIR DOUBLE — AVALOIR GRIELLE — AVALOIR GRIELLE DOUBLE — AVALOIR VERTICALE — AVALOIR AVEC ORIENTATION — AVALOIR GRIELLE AVEC ORIENTATION — GRIELLE — GRIELLE DOUBLE — GRIELLE SANS COLLECTEUR — TRAVERSÉE GRIELLE	— BOUTE DE BRANCHEMENT — BRANCHEMENT DOUBLE — BRANCHEMENT TANCROST — BRANCHEMENT TANCROST — PISCINE

CENTRE ALFC

101, Rue des Arènes - BP 60043
25000 AUCUX CHATILLON LE DUC

Tél. : 03.87.16.34.00
Fax : 03.87.16.34.01

SERVICE DOUBS ET RESEAUX PMA

La Charrette
Rue d'Alsace
25420 MONTBOZON

Tél. : 03.81.37.77.00
Fax : 03.81.37.77.01

DEPARTEMENT DU DOUBS


S.I.A de AUXON CHATILLON LE DUC

Commune de
DEVECEY

TABEAU D'ASSEMBLAGE

PLAN DU RESEAU D'ASSAINISSEMENT

CONTRAT N° : BZ681	PLAN N° : 25200_RA_2	ECHELLE : 1/1000
Des. par : J.M	Des. le : 25/07/2012	Mis à Jour le : 10/03/2017
Vérifié par : M.PANNARD	Vérifié le : 13/03/2017	Visa : PANNARD

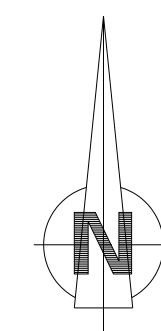

VANNE MANUELLE
VANNE AUTOMATIQUE
FOURREAU DE PROTECTION
SIPHON
VORTEX
VENTURI
VIDANGE
VENTOUSE EU
DEVERSOIR D'ORAGE
RESERVOIR DE CHASSE
CLAPET ANTI-RETOUR
APPAREIL DE MESURE
ANTI-BELIER

STATION DE RELIEVAGE
DESSABLEUR
BASSIN D'ORAGE
STATION D'EPURATION
PUTTS FREEZING
DESSABLEUR
POISSONNIERE
AEROSOLISATEUR
A.N.C.


BOITE DE BRANCHEMENT
BRANCHEMENT BORNE
REGARD DE CONTROLE
BRANCHEMENT TABOURET SUPPOSE
BRANCHEMENT TABOURET
Piquage



TABLEAU D'ASSEMBLAGE



CONTRAT N° : BZ681	PLAN N° : 25200_RA_3	ECHELLE : 1/1000
Des. par: J.M	Des. le: 25/07/2012	Mis à Jour le: 23/02/2017
Vérifié par: M.PANNARD	Vérifié le: 13/03/2017	Visa : PANNARD

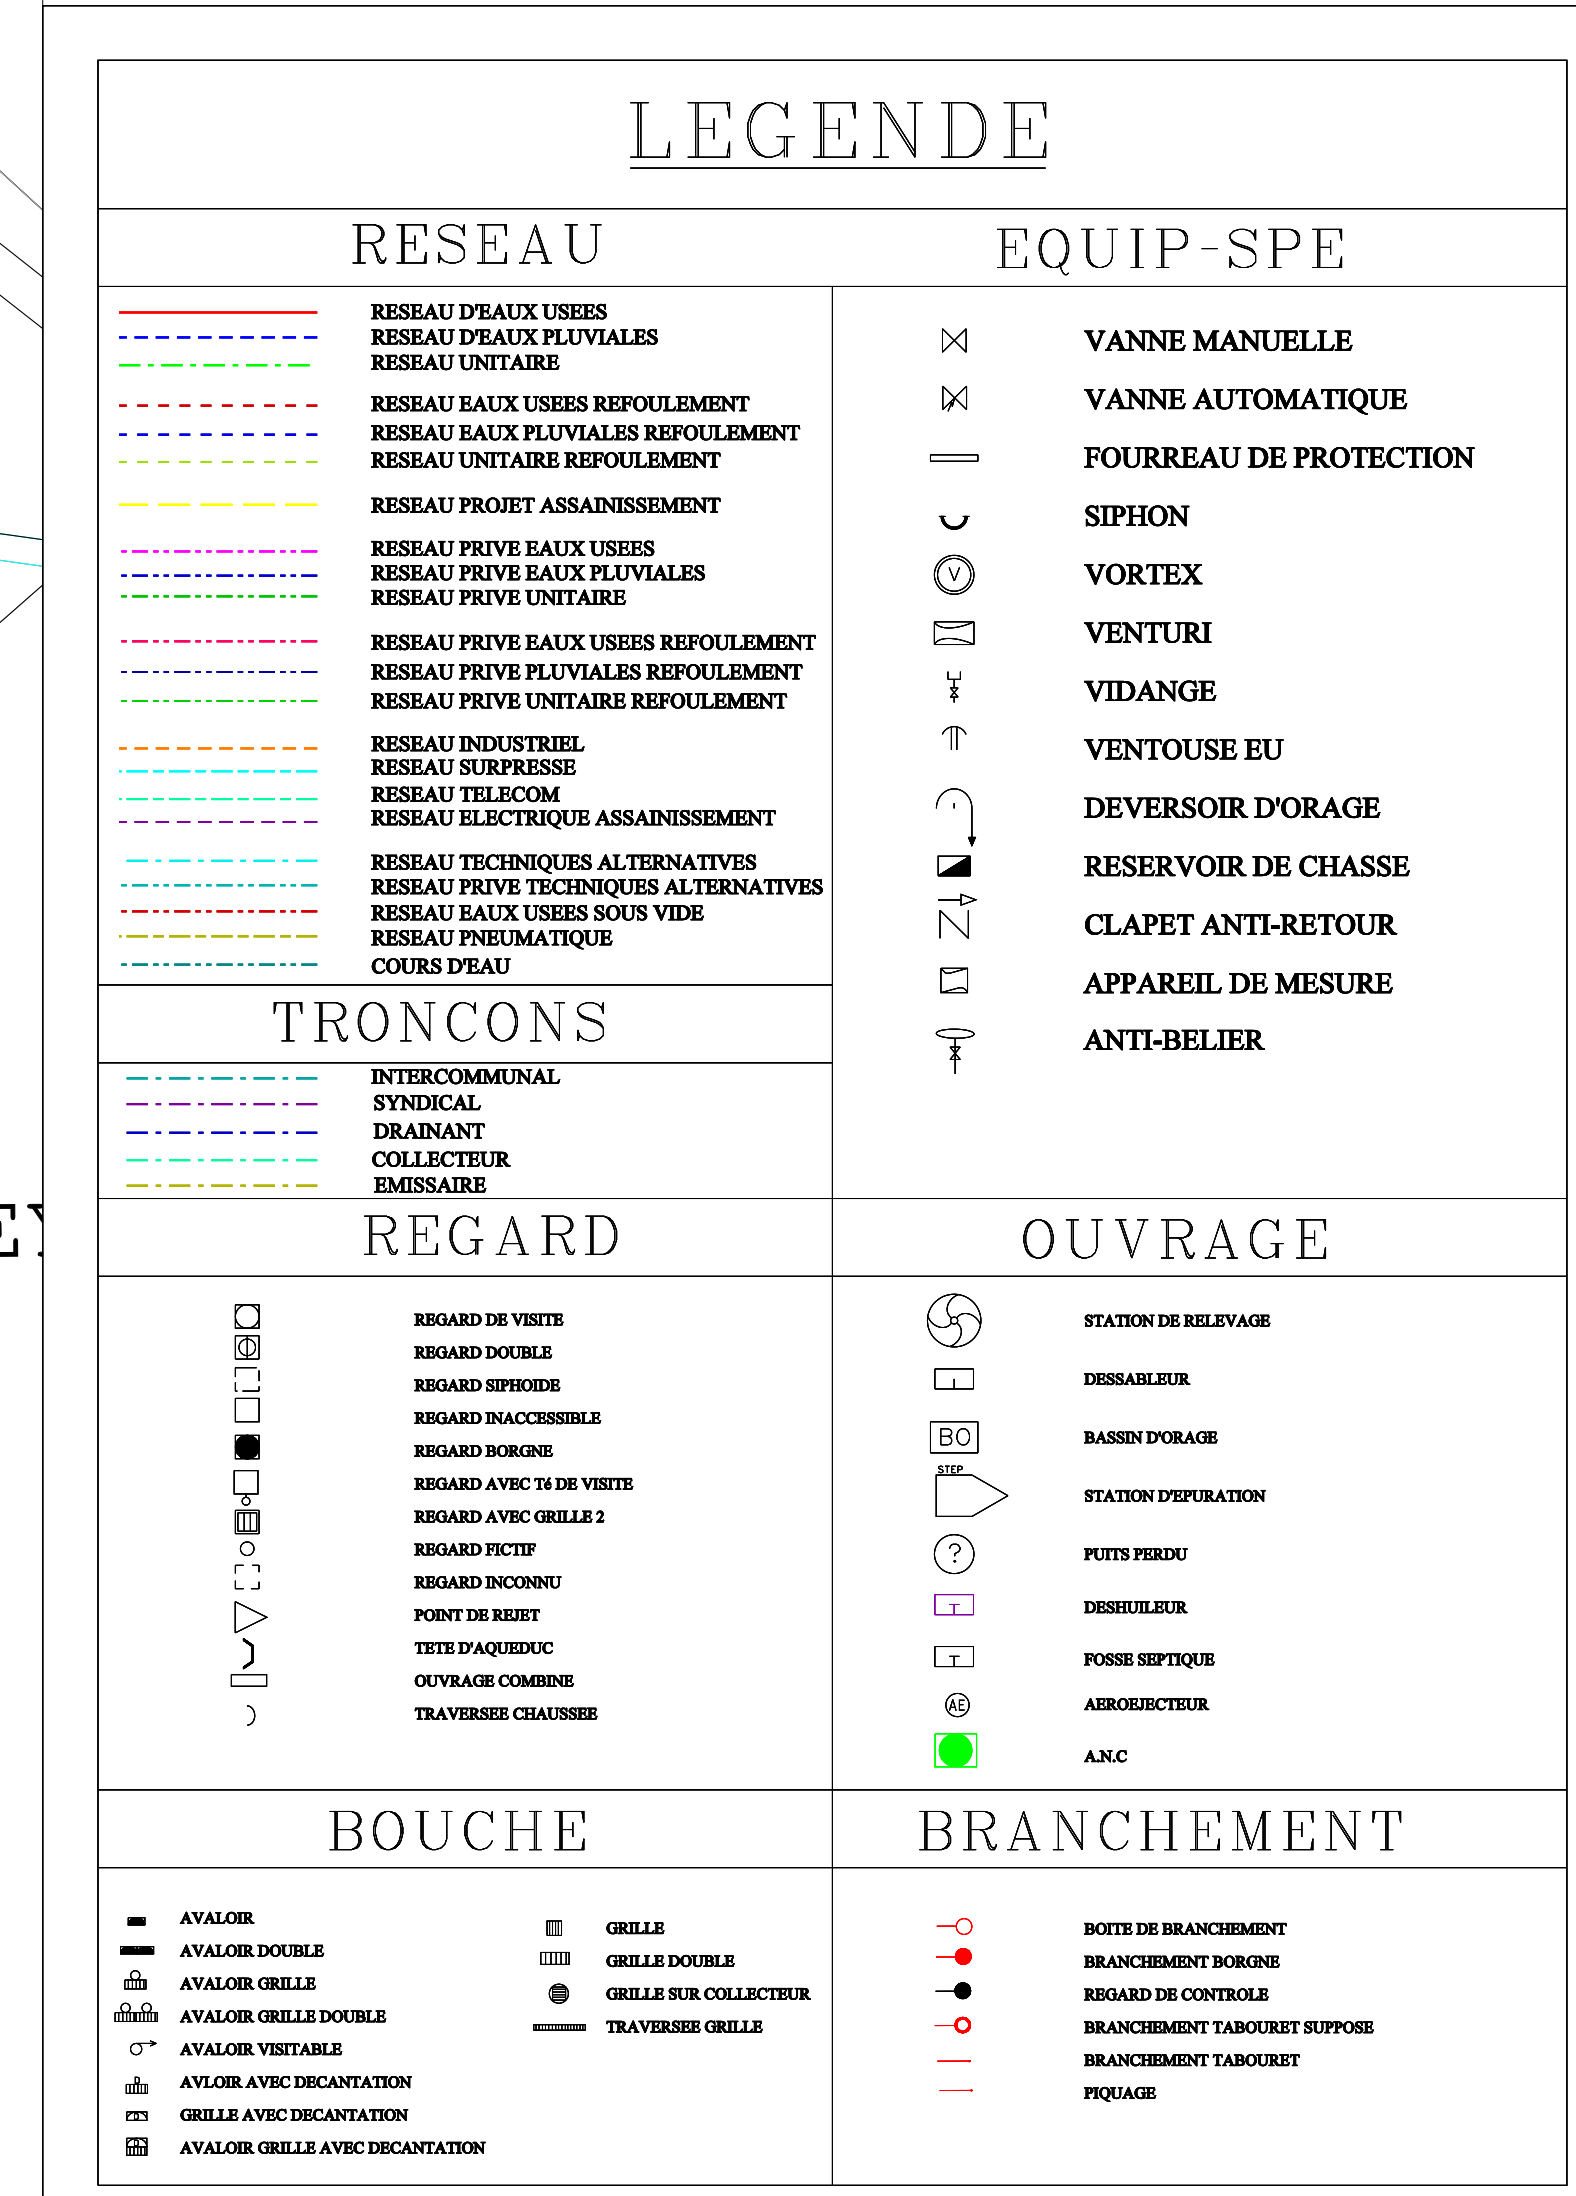



VEOLIA

CENTRE AF'C

101, Rue des Arènes - BP 60045
57003 METZ CEDEX 01

Tél. : 03.87.18.34.00
Fax : 03.87.18.34.10

Service Doubs et Réseaux PMA

Les Charmettes
Route de Chatillonnet
25420 FOUCAUCOURT


Tél. : 03.81.31.77.99
Fax : 03.81.31.81.40

DEPARTEMENT DU DOUBS

S.I.A de AUXON CHATILLON LE DUC

Commune de DEVECEY

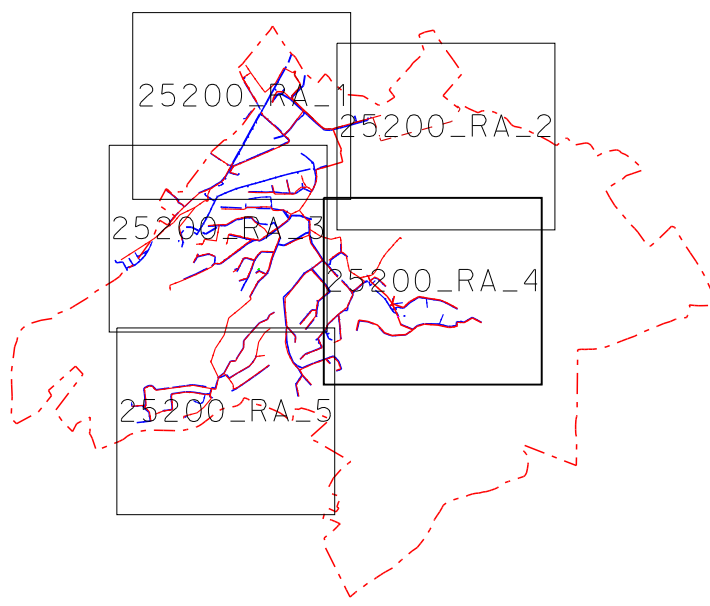TABLEAU D'ASSEMBLAGE



PLAN DU RESEAU D'ASSAINISSEMENT

CONTRAT N° : BZ681	PLAN N° : 25200_RA_4	ECHELLE : 1/1000
<i>Des. par : J.M</i>	<i>Des. le : 25/07/2012</i>	<i>Mis à Jour le : 01/03/2016</i>
<i>Vérifié par : M.PANNARD</i>	<i>Vérifié le : 13/03/2017</i>	<i>Visa : PANNARD</i>

