1/

Le conducteur soussigné certifie que ce plan a été mis au courant le 10 mars 1891

Mis à jour le 15 avril 191

Le conducteur

Plan d'alignement

de la traverse de Trie-Château

par Feuille

Ordonnance Royale du 16 Octobre 1834.

Dates des mises à jour

25 MARS 1914

Toute réutilisation d'information publique doit faire l'objet d'une demande de réutilisation auprès des Archives départementales de l'Oise - Date d'édition : 11/12/2025

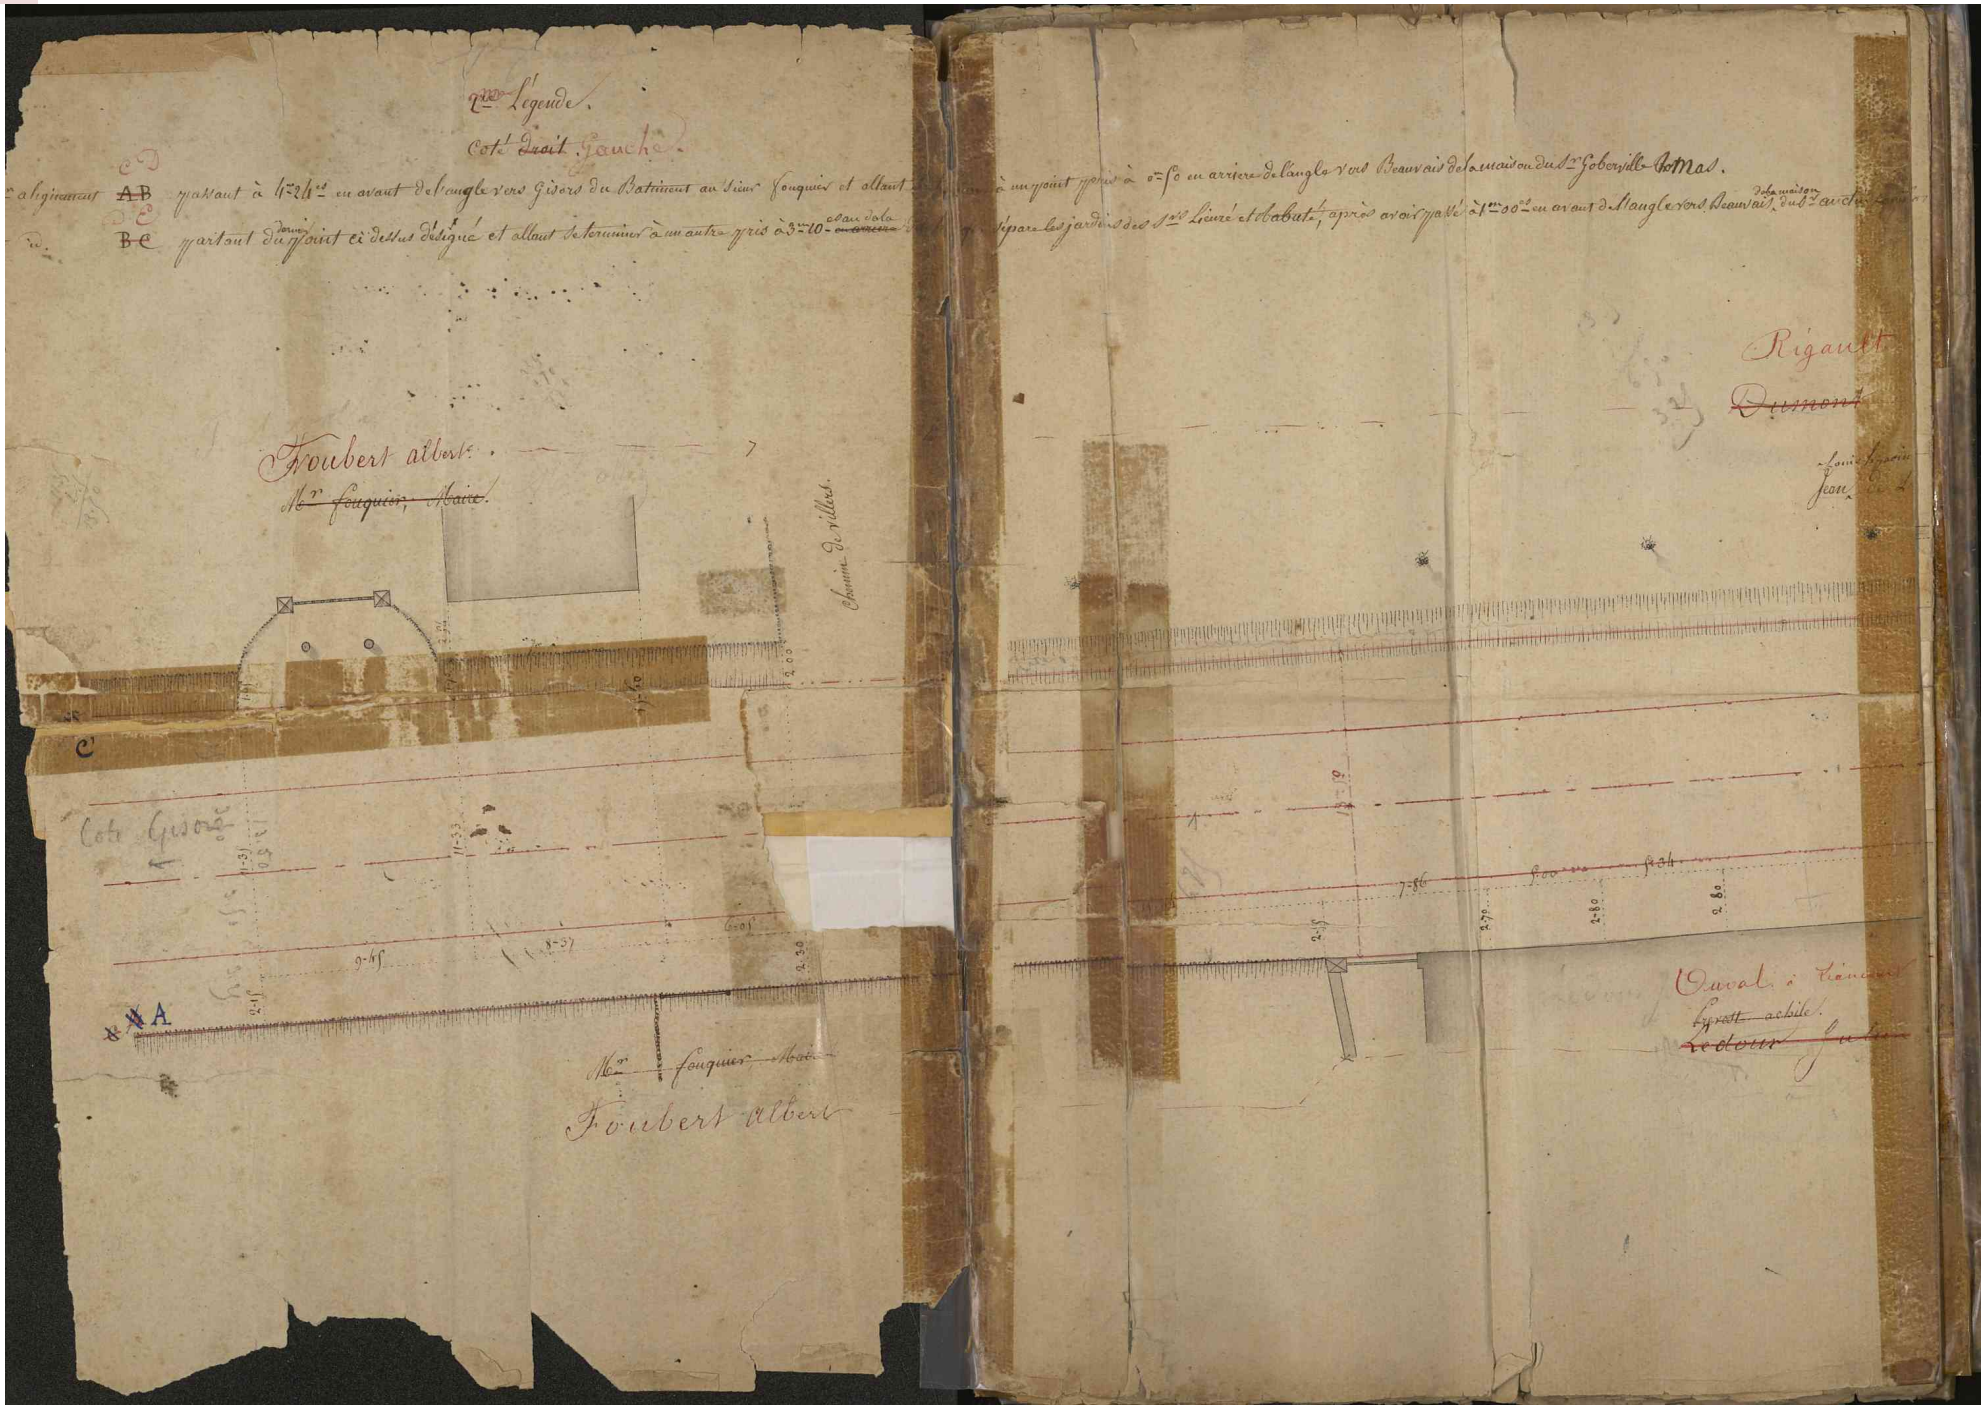
Côté Droit Gauche
Foubert albert
Chemin de villers
Côté Gisors
Foubert albert
Rigault
Duval à Lionel

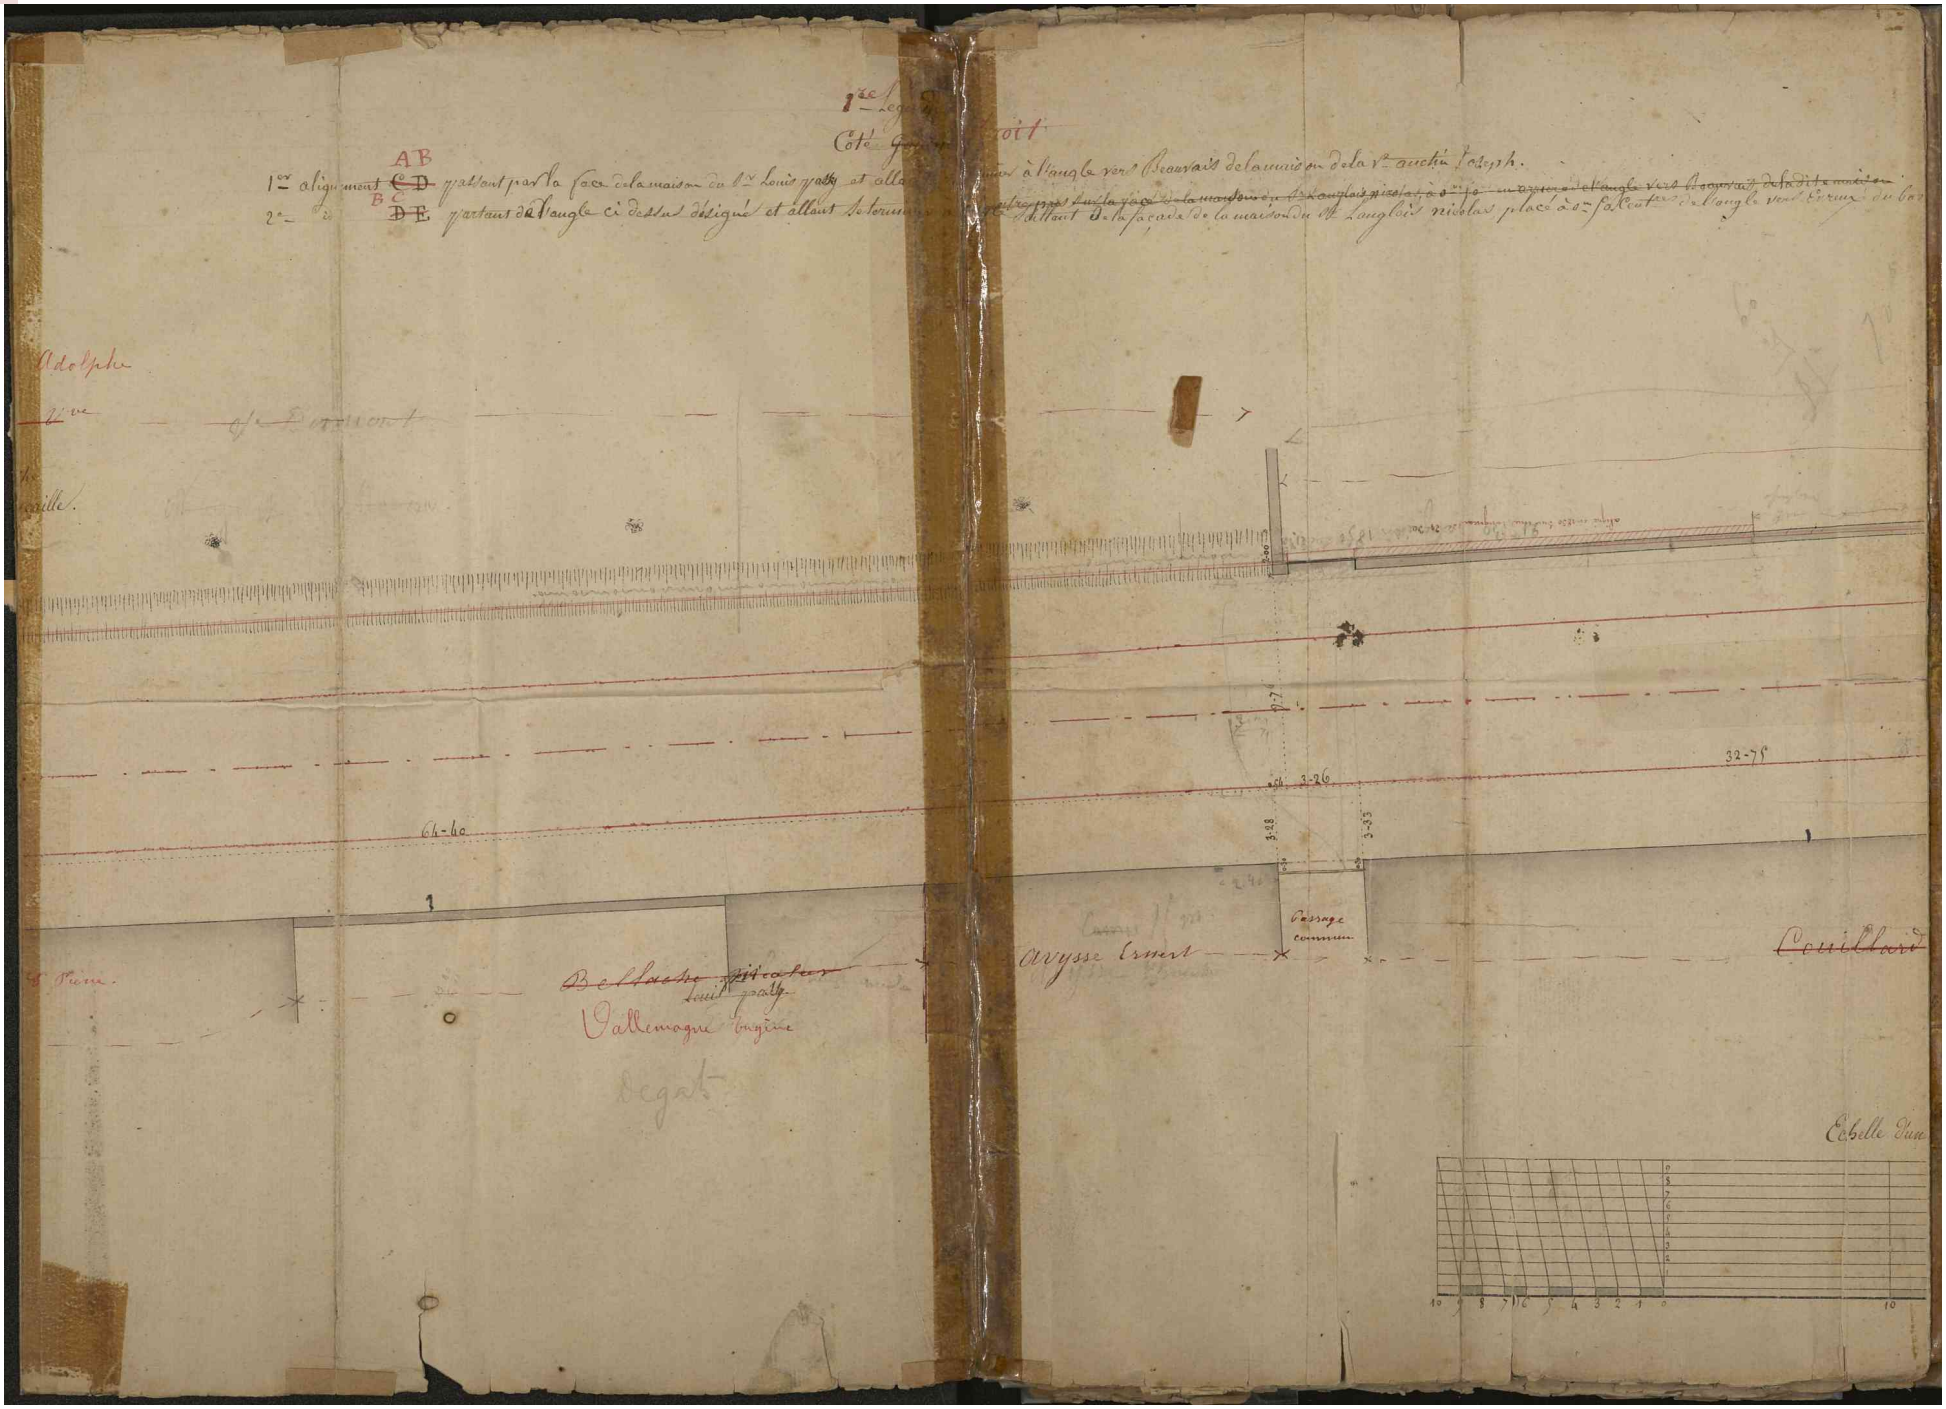
1er alignement AB
2e
Côté
Adolphe
Dormont
64-60
Belhache
Louis
Vallemagne
Degat
Passage commun
Arysse Ernest
Couillard
32-75
3-26
3-28
3-33
Echelle

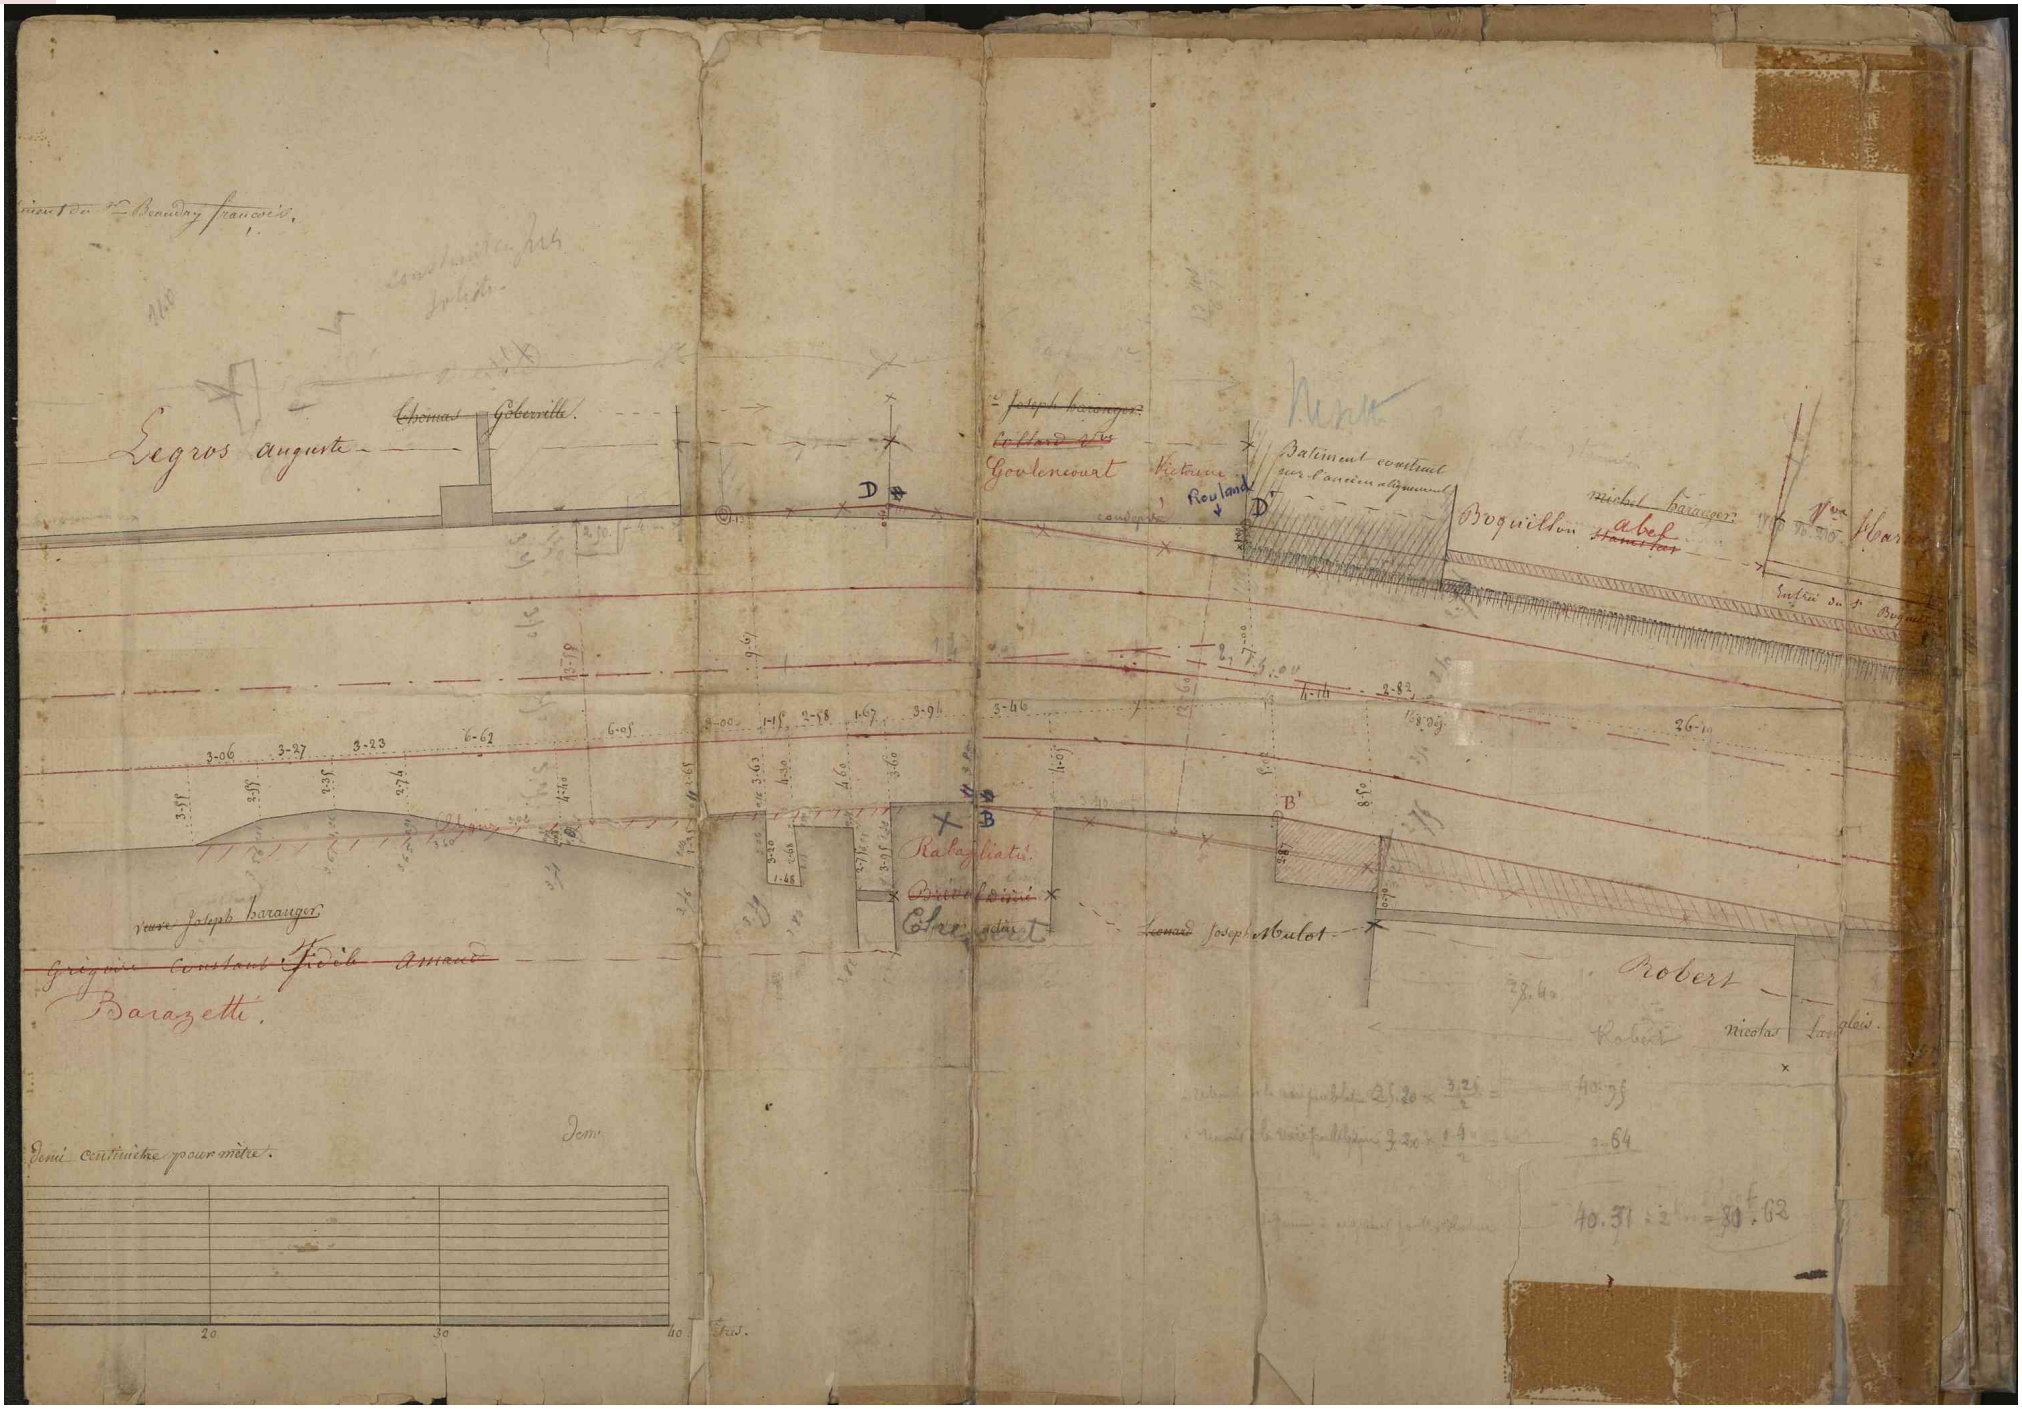
Legros auguste
Goulencourt
Victoire
Roulant
Bâtiment construit sur l'ancien alignement
Boquillon
Robert
Nicolas
Barazette
Demi centimètre pour mètre
20
30
40

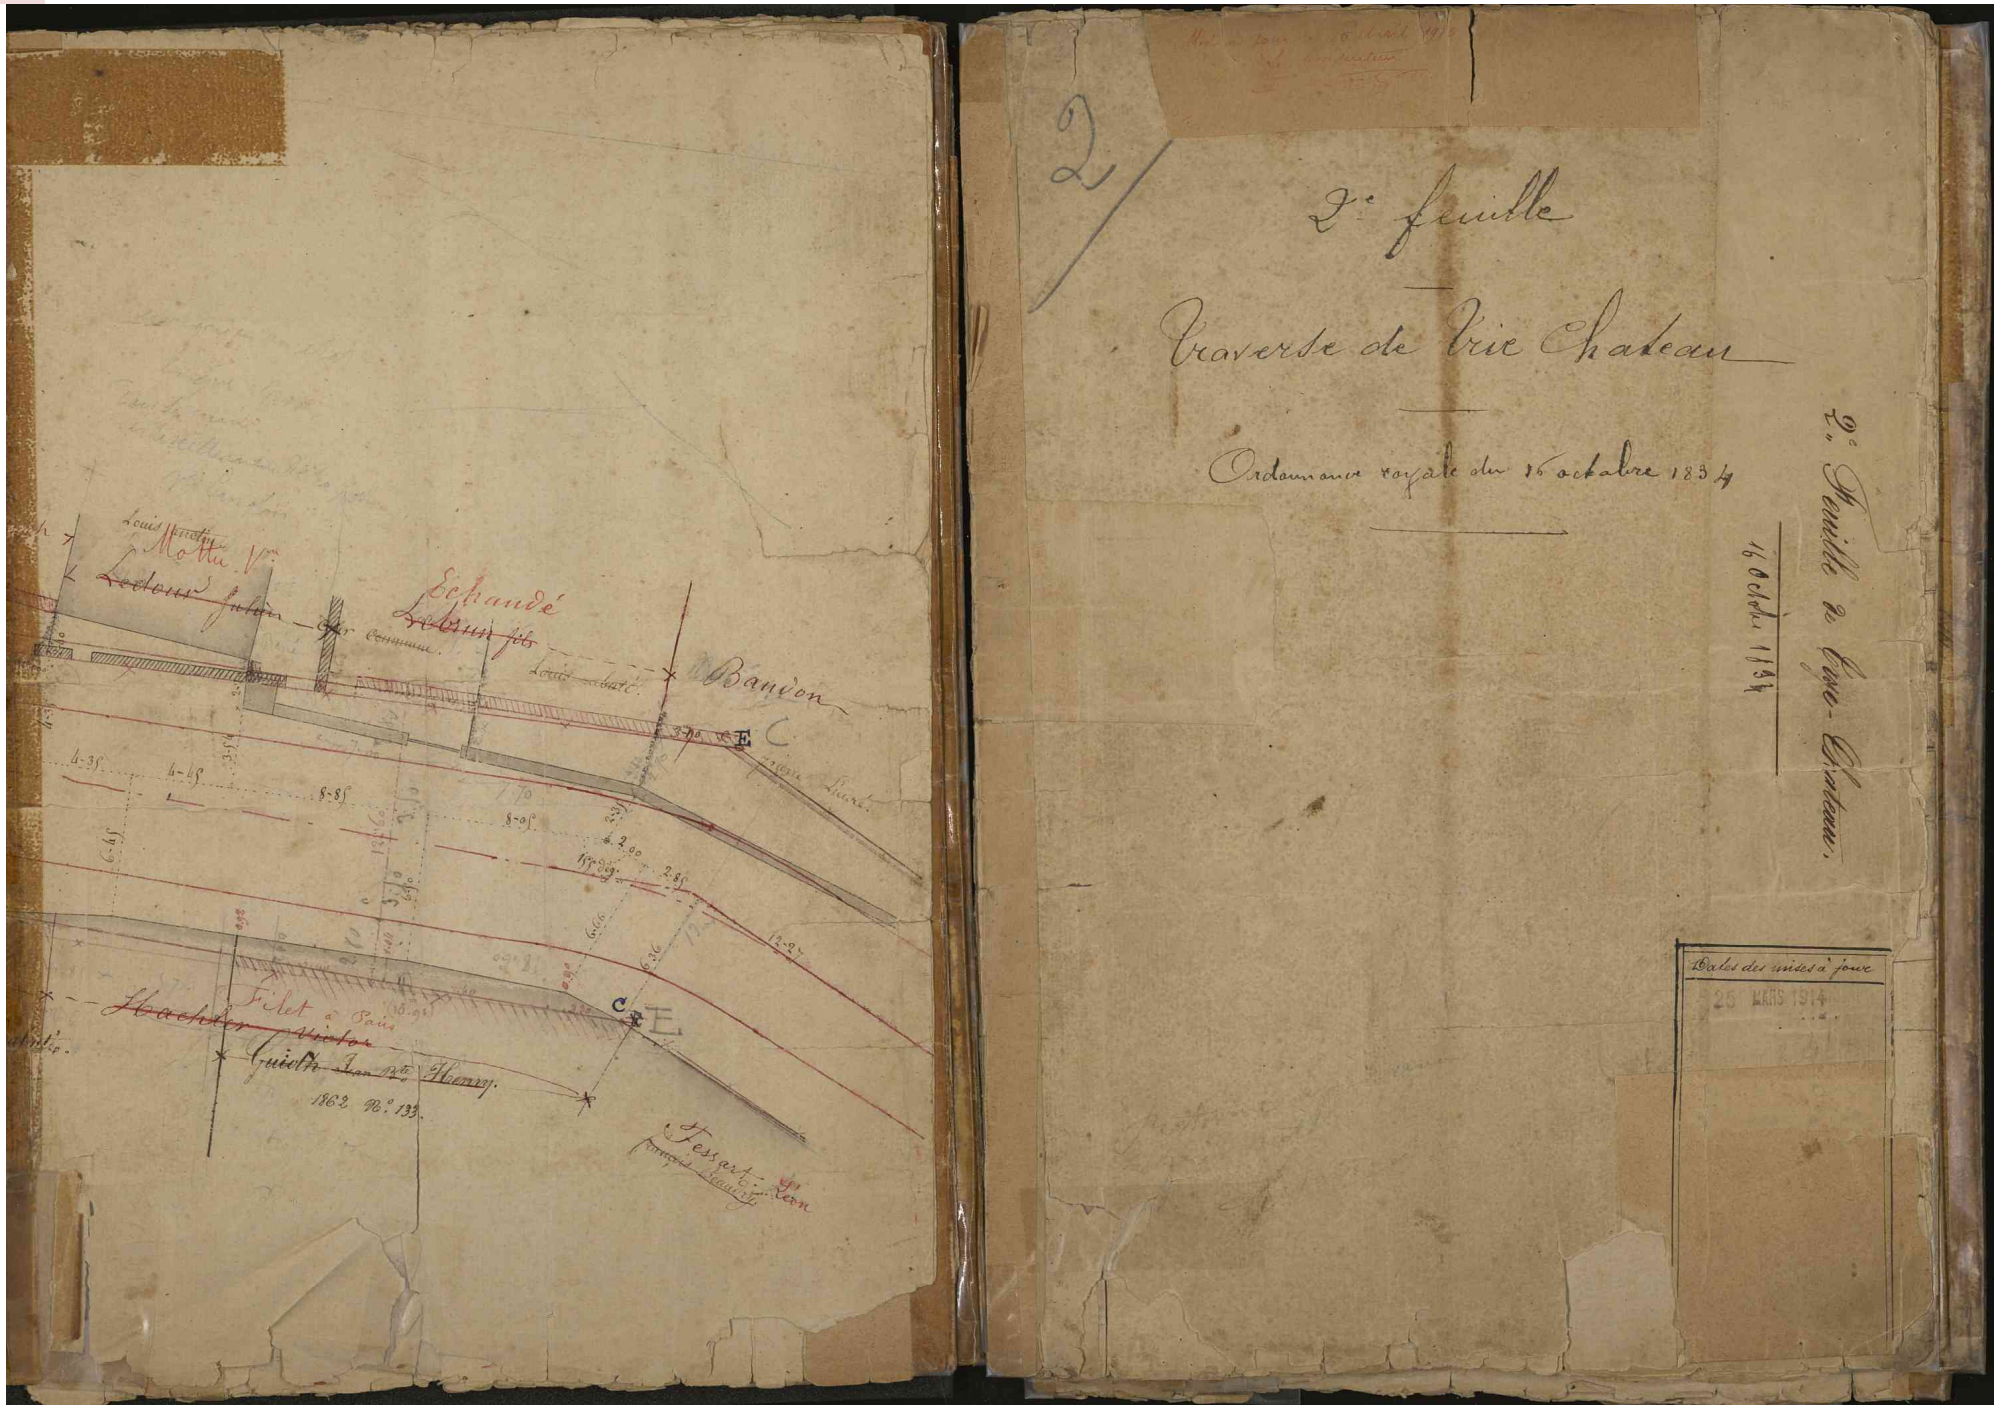
Louis Mottu Vve
Lecoeur fils
Echaudé
Lebrun fils
Banon
Filet à Sain
Guiot Jean Nic. Henry.
1862 No. 133.
Tessart
2e feuille
Traverse de Trie Chateau
Ordonnance royale du 16 octobre 1834
2e Feuille de Trie-Chateau.
16 Octobre 1834
Dates des mises à jour
25 MARS 1914

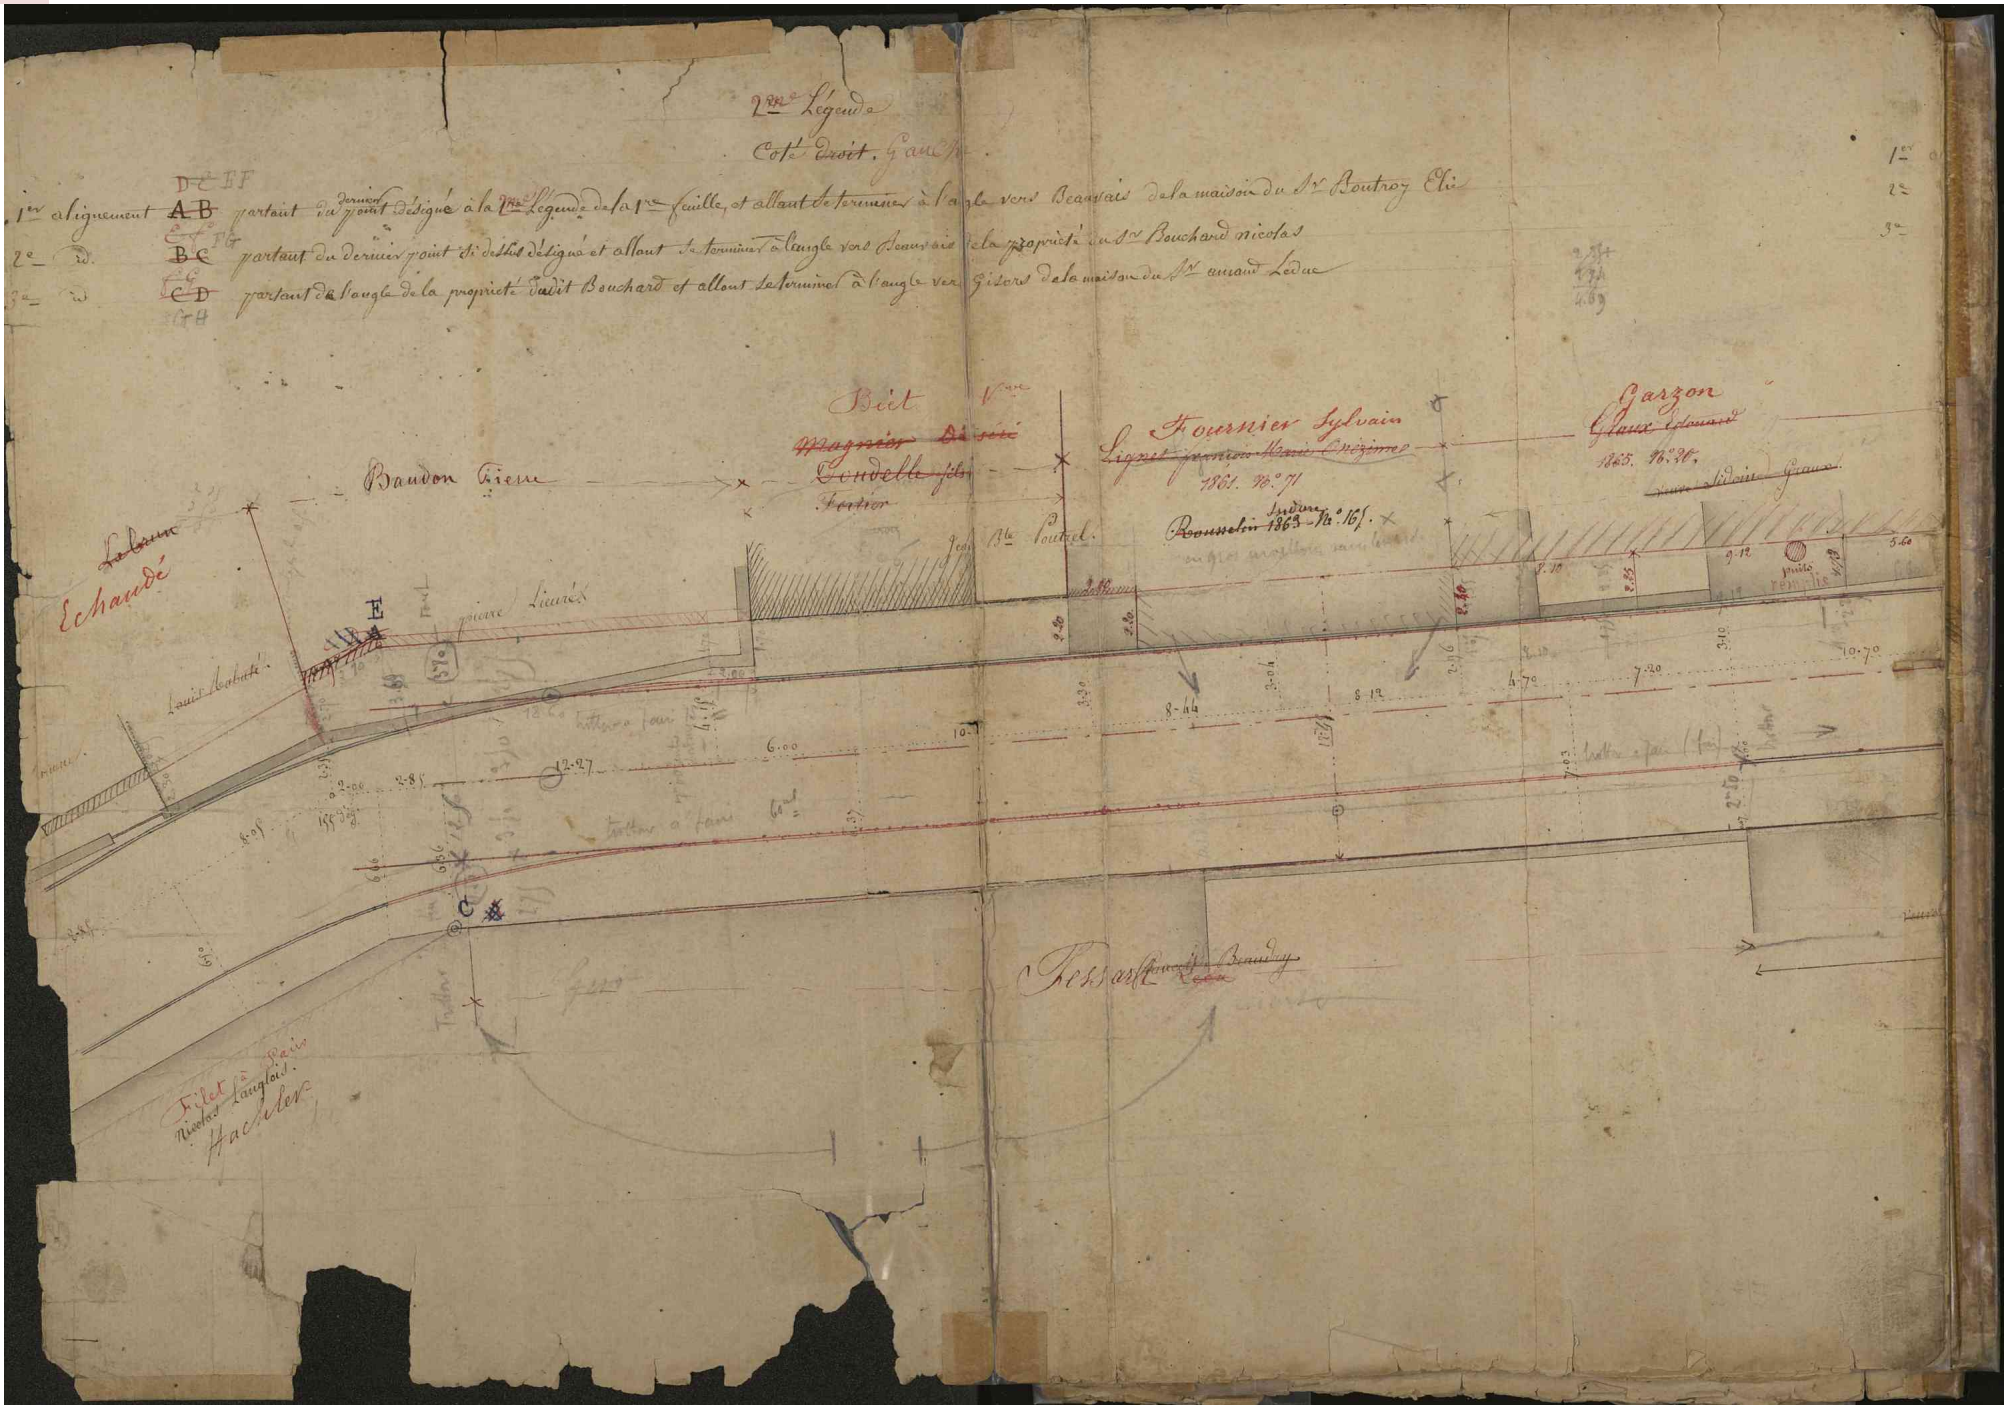
2me Légende
Côté droit. Gauche
1er alignement A B partant du dernier point désigné à la 1re Légende de la 1re feuille, et allant se terminer à l'angle vers Beauvais de la maison du Sr Boutroy Elie
2e B C partant du dernier point ci dessus désigné et allant se terminer à l'angle vers Beauvais de la propriété du Sr Bouchard nicolas
3e C D partant de l'angle de la propriété dudit Bouchard et allant se terminer à l'angle vers Gisors de la maison du Sr aimant Ledue
Biet
Fournier Sylvain
Garzon
Baudon Pierre
Echaudé
Fillet
Hachelet

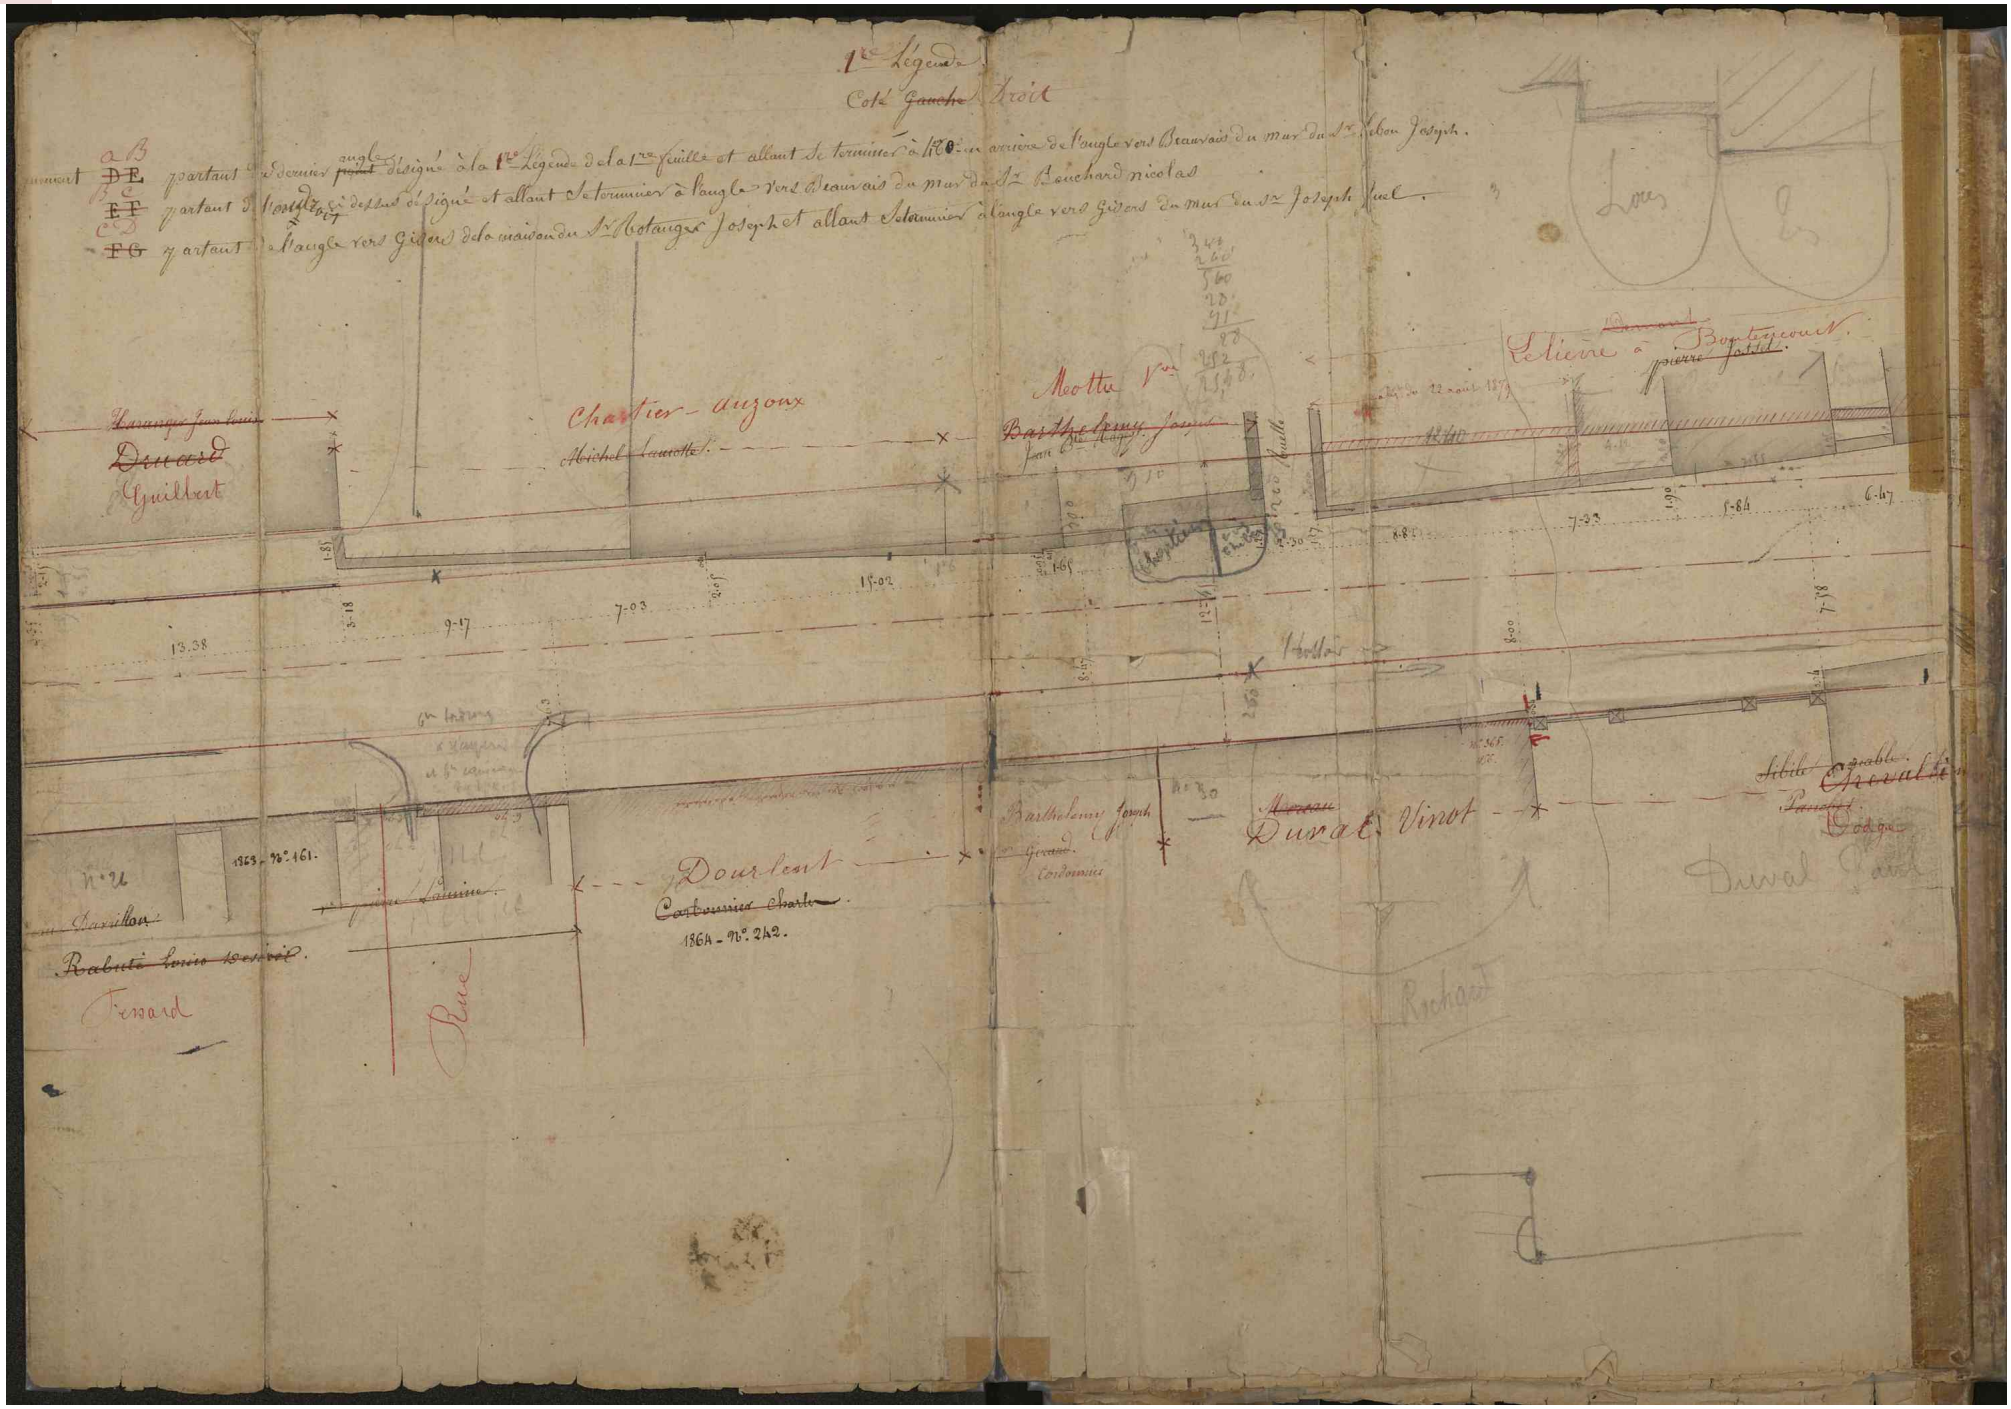
1re Légende
Coté ~~Gauche~~ Droit
Chartier - Auzoux
Meotte
Guillbert
Tesard
Dourlent
Duval Vinot
Duval
Rochat
Rue
Lavoirs
Bergerie
Cordonnier
1864 - N°. 242.
1863 - N°. 161.
13.38
9.17
7.03
15.02
7.93
8.84
6.47
7.18

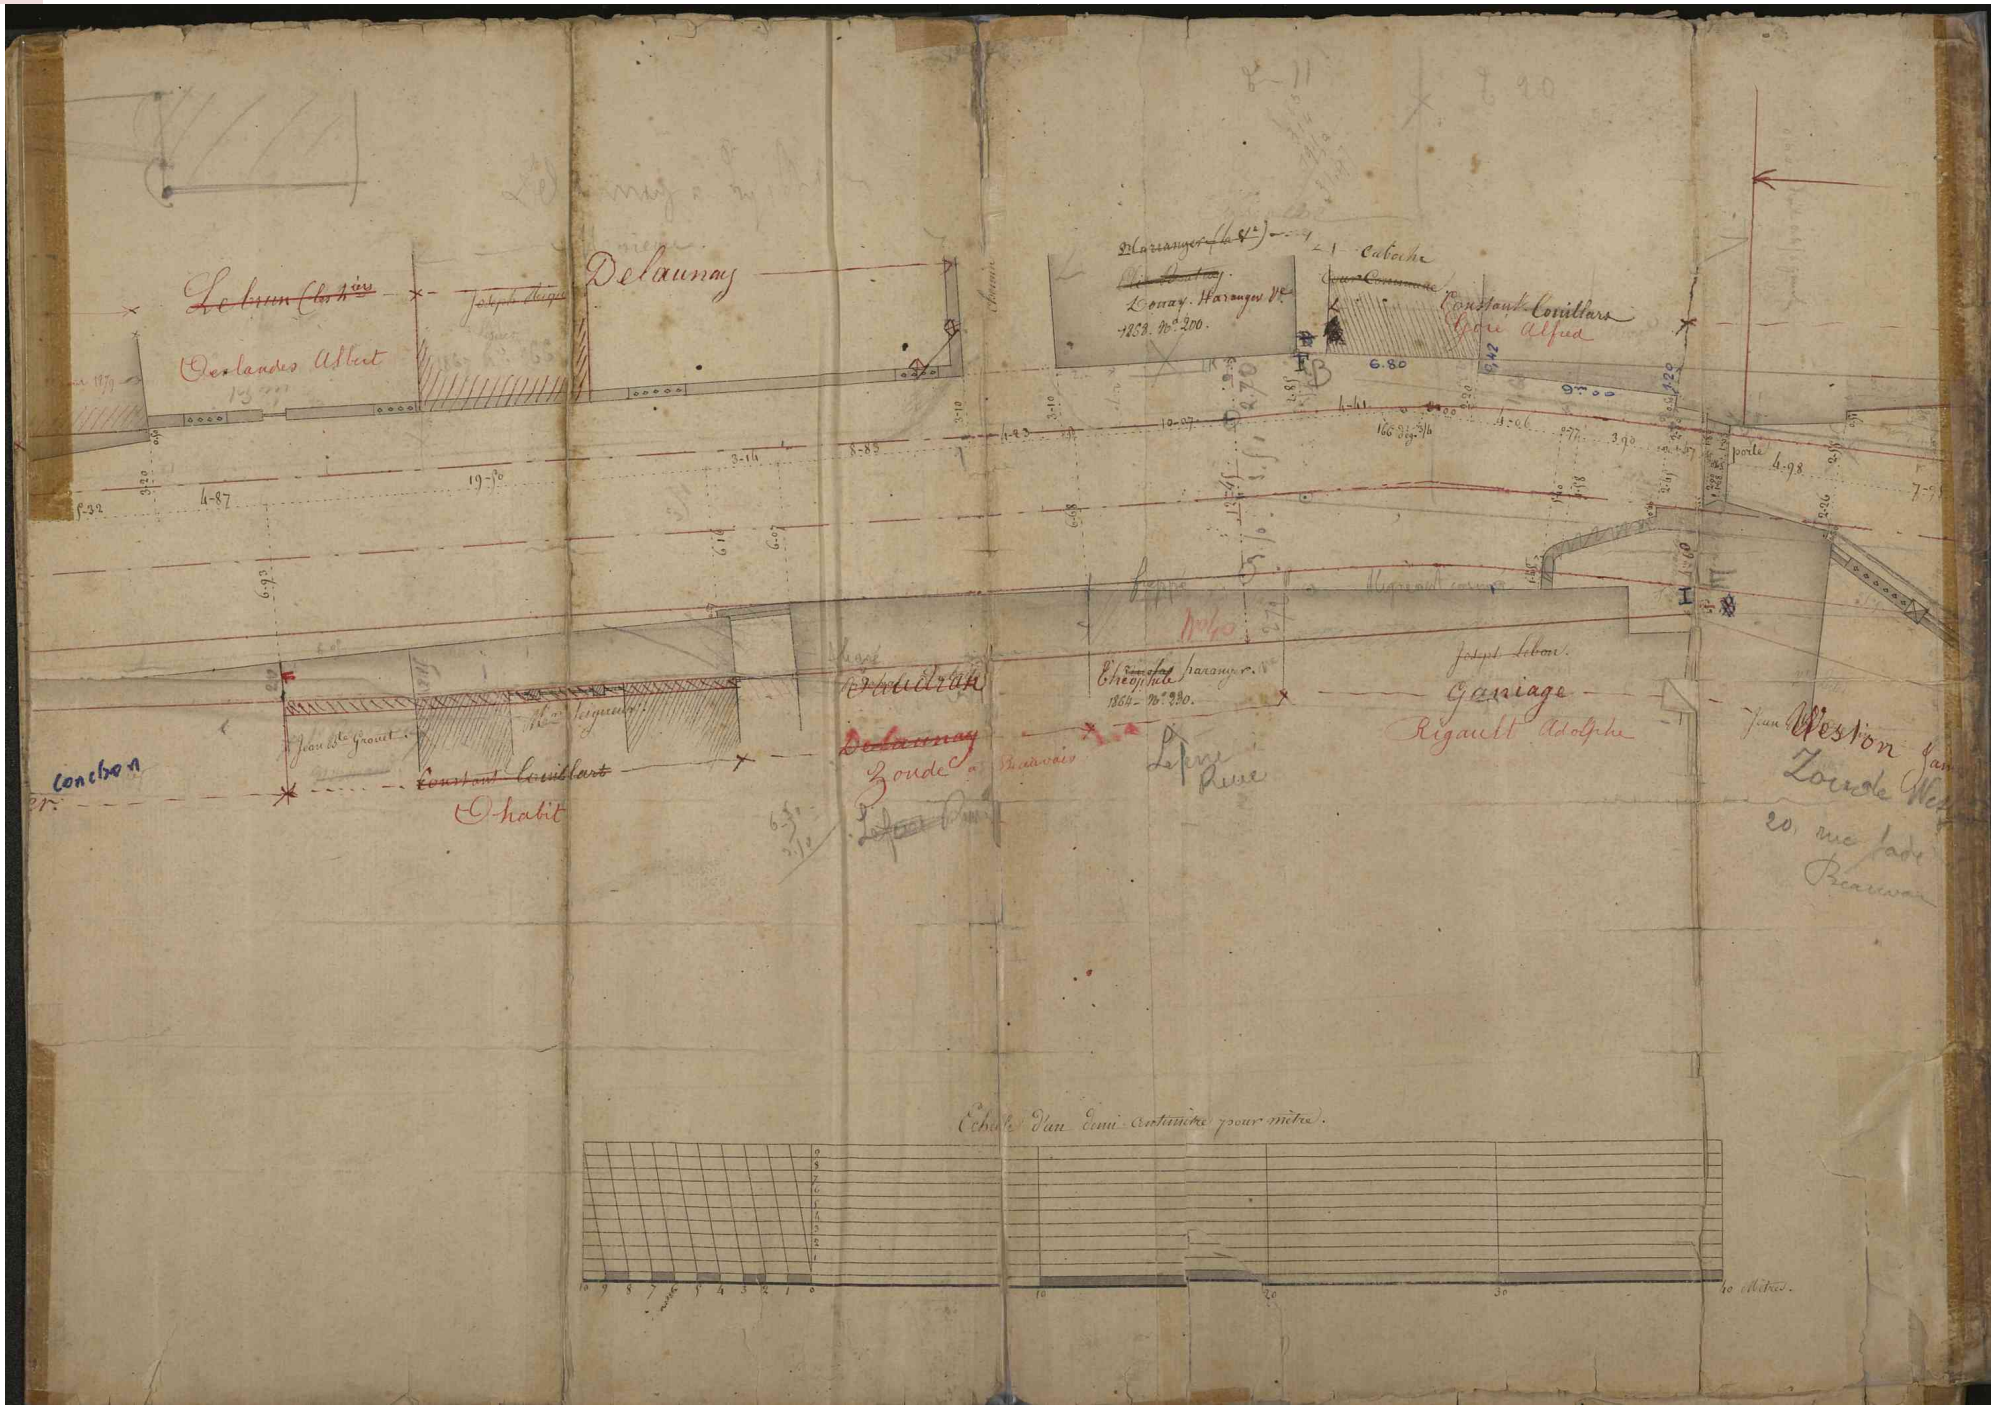
Delaunay
Constant Coutiard
Garriage
Rigault Adolphe
Echelle d'un demi centimètre pour mètre.

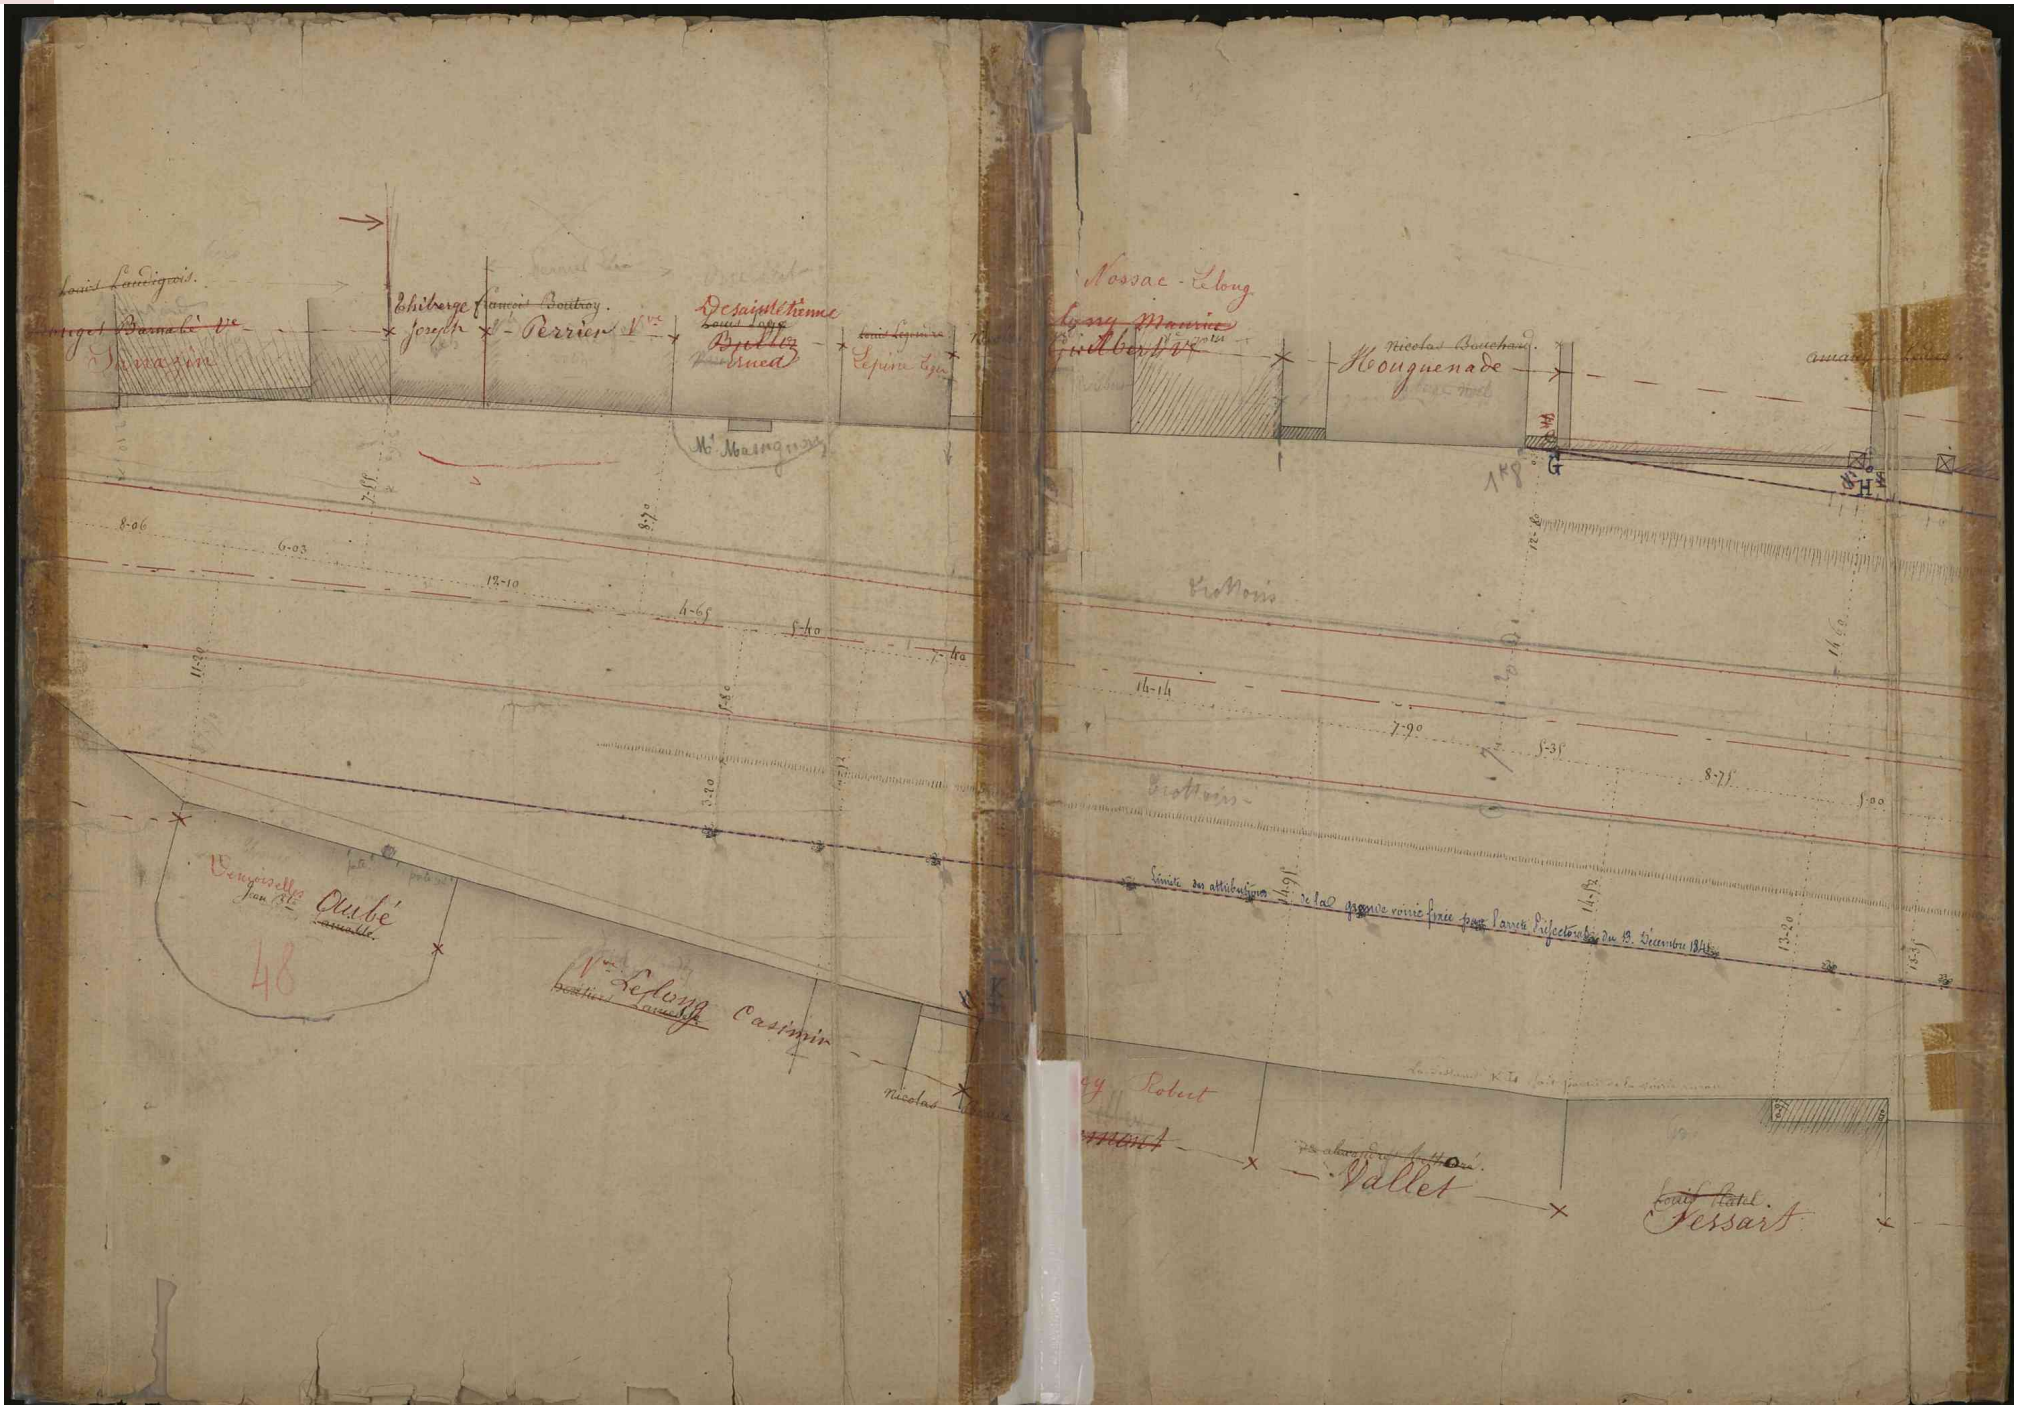
Louis Lanigrois
Thiberge
Perrier
Desaintlétienne
Lépine
Mossac-Lelong
Nicolas Bouchard
Heuguenade
Vallet
Fessart
Casimir
Robert
Vengoisellé
Aubé
48
Nicolas

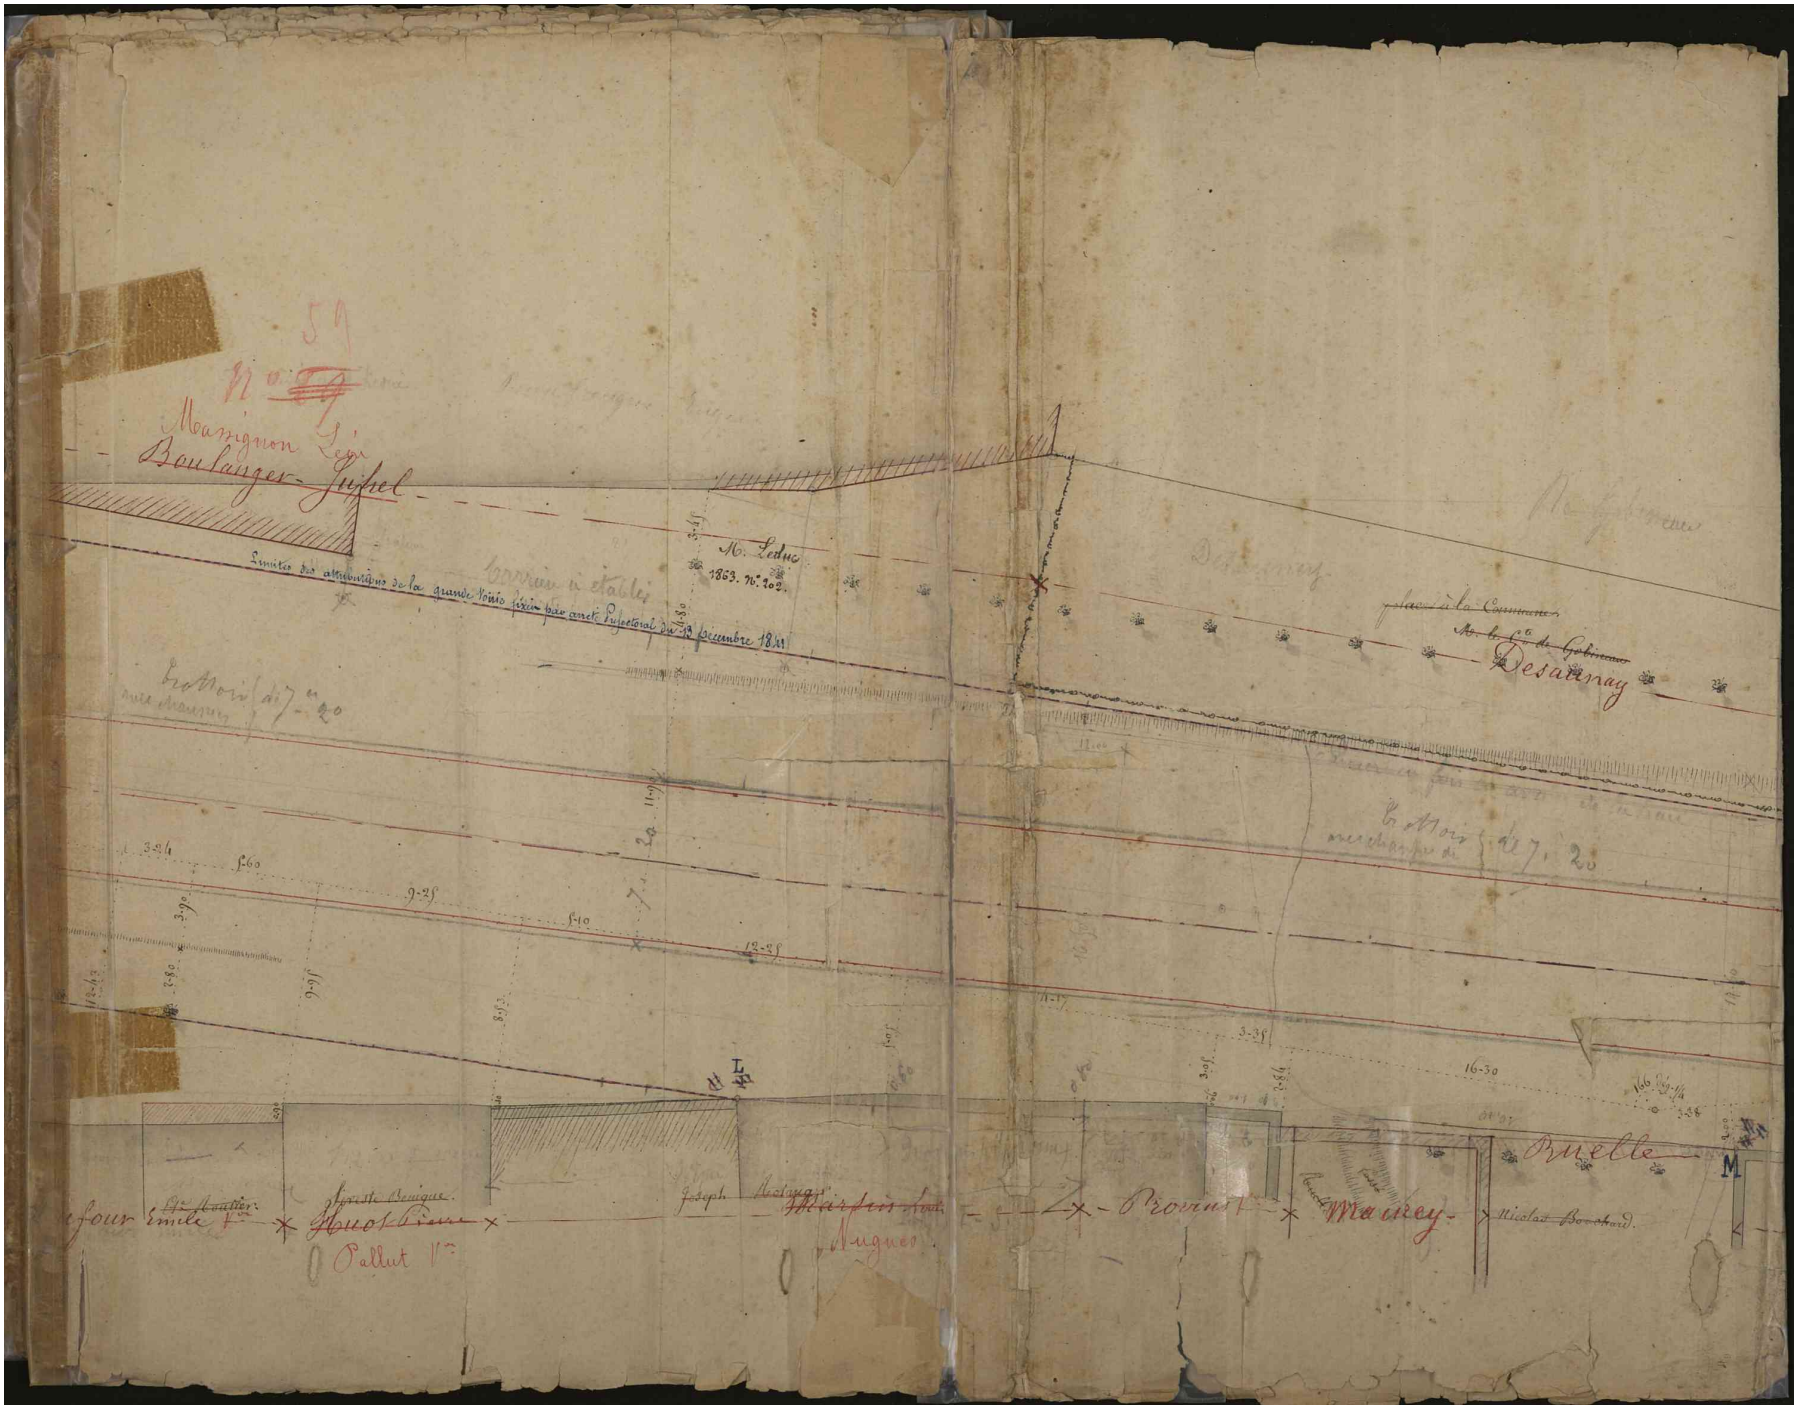
Boulanger Jubel
Limites des attributions de la grande Voirie fixées par arrêté Préfectoral du 18 décembre 1811
Desannay
Ruelle
Macrey
Pallut 1er
Nugues
Nicolas Bonchard

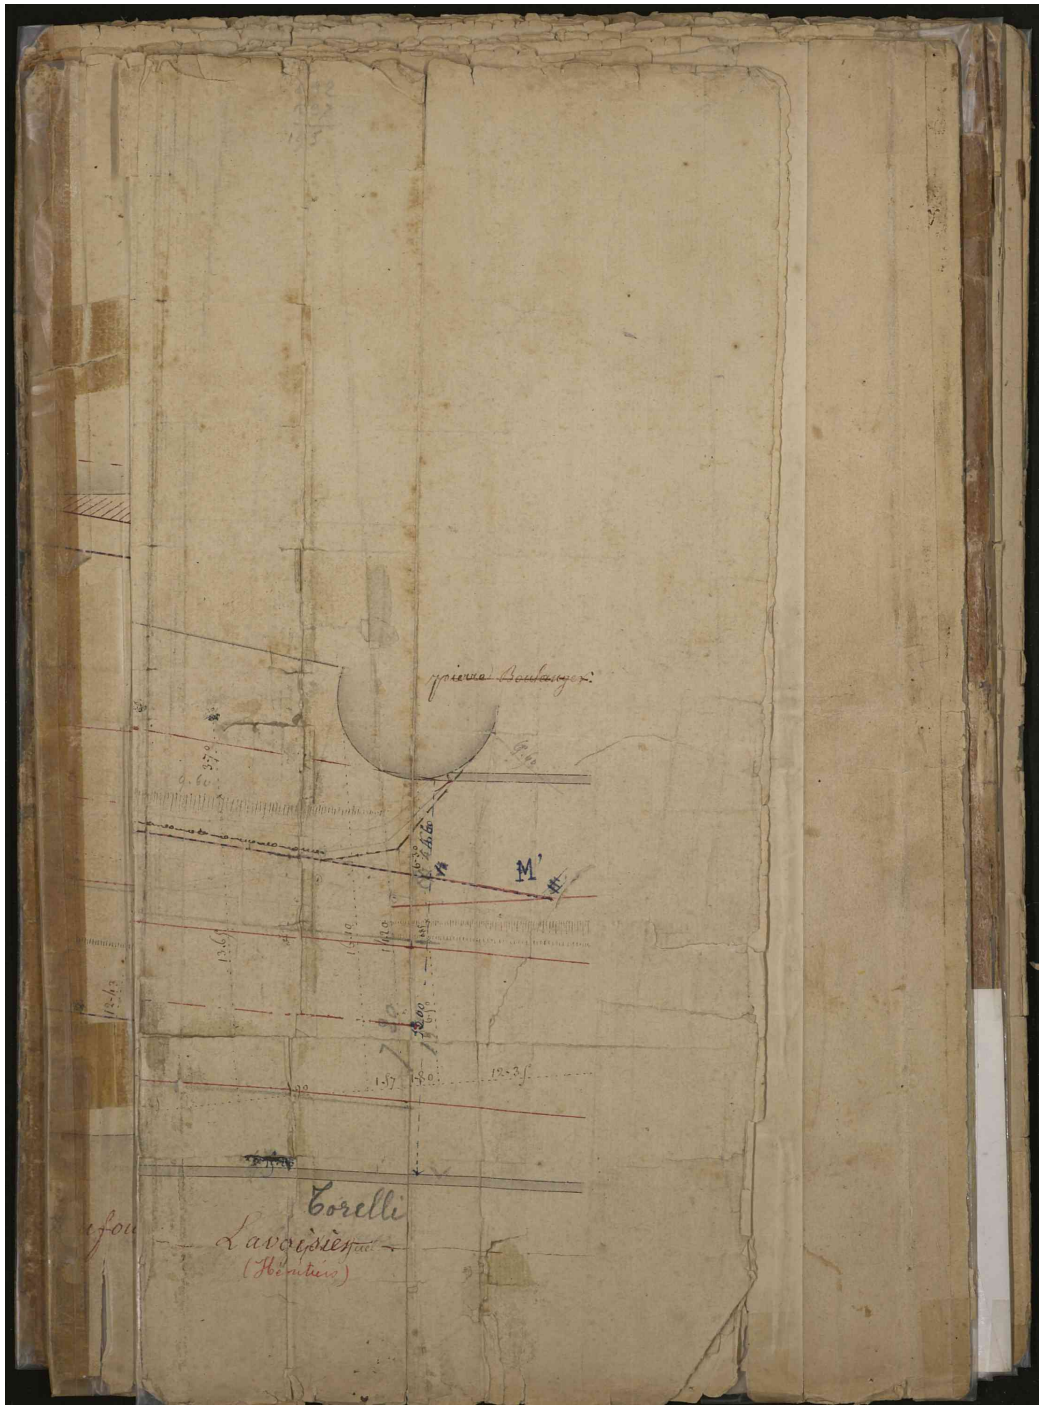
M'
Torelli
Lavoisier
(Héritiers)

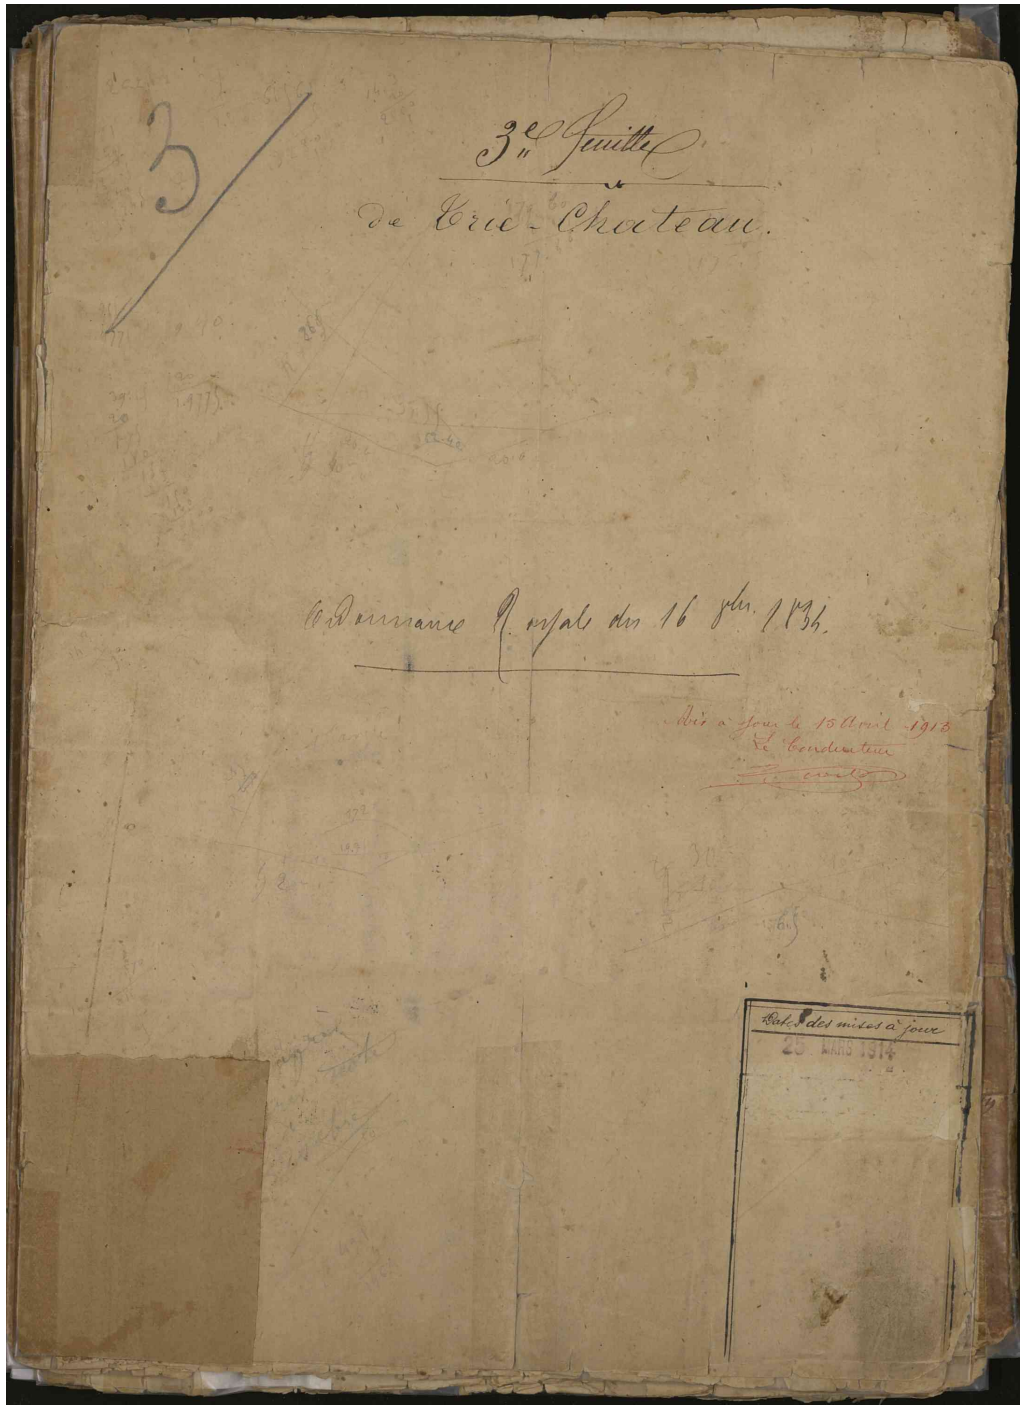

3

3e feuille

de Trie-Château.

Ordonnance Royale du 16 8bre 1834.

Mis à jour le 15 Avril 1913
Le Conducteur

Bat. des mises à jour
20 MARS 1914

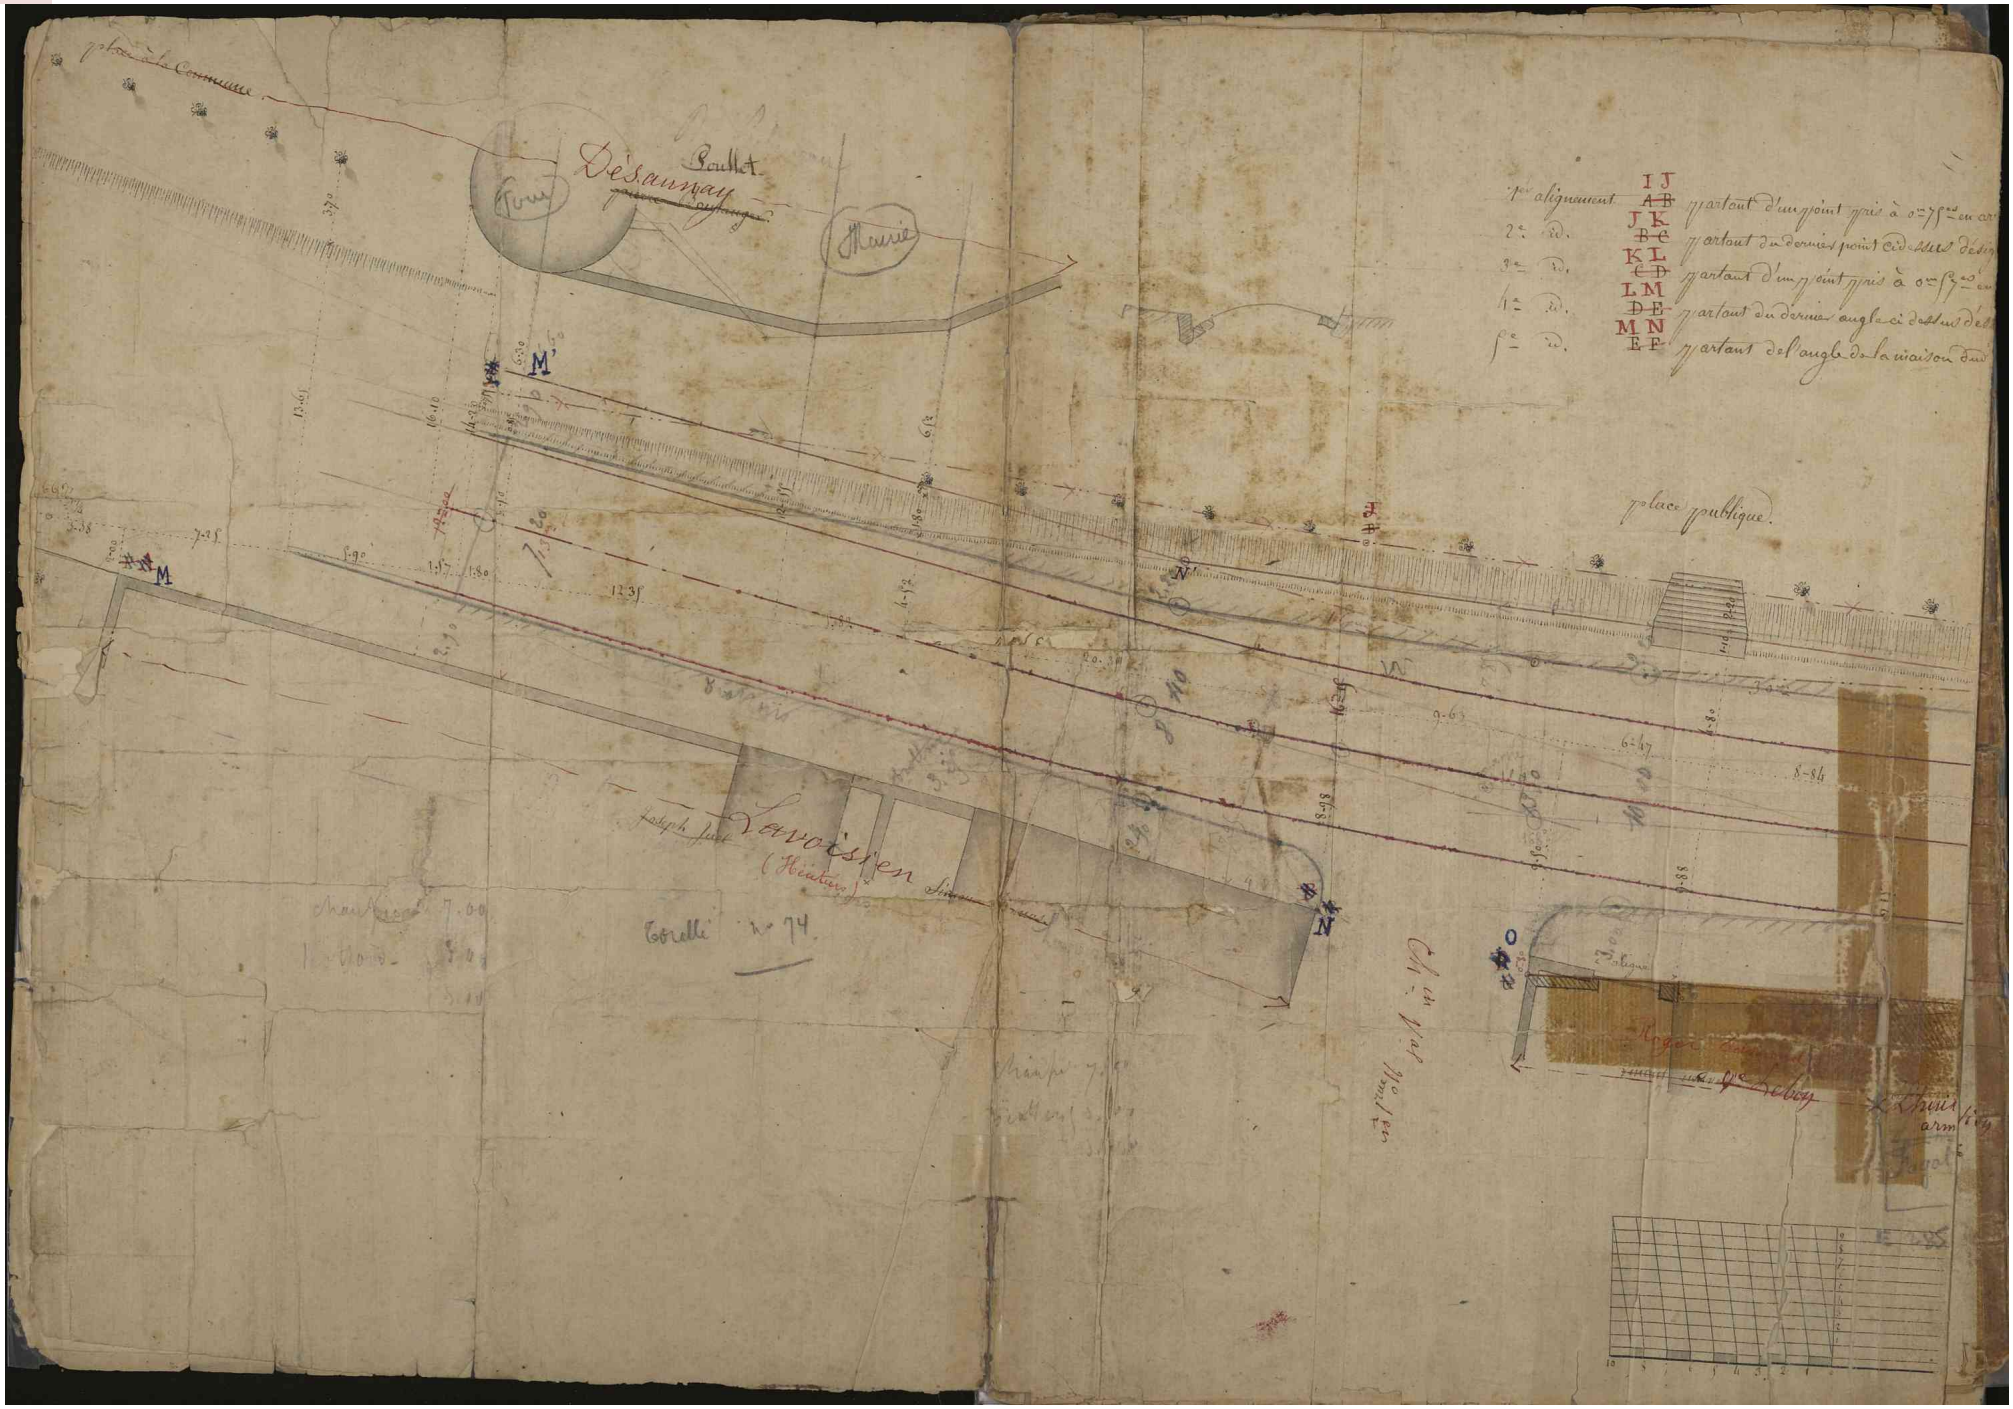
Tour
Mairie
Lavoisier
(Hiatier)
place publique
Chemin Vicinal No 1 dit
Rigole
Torelli n° 74

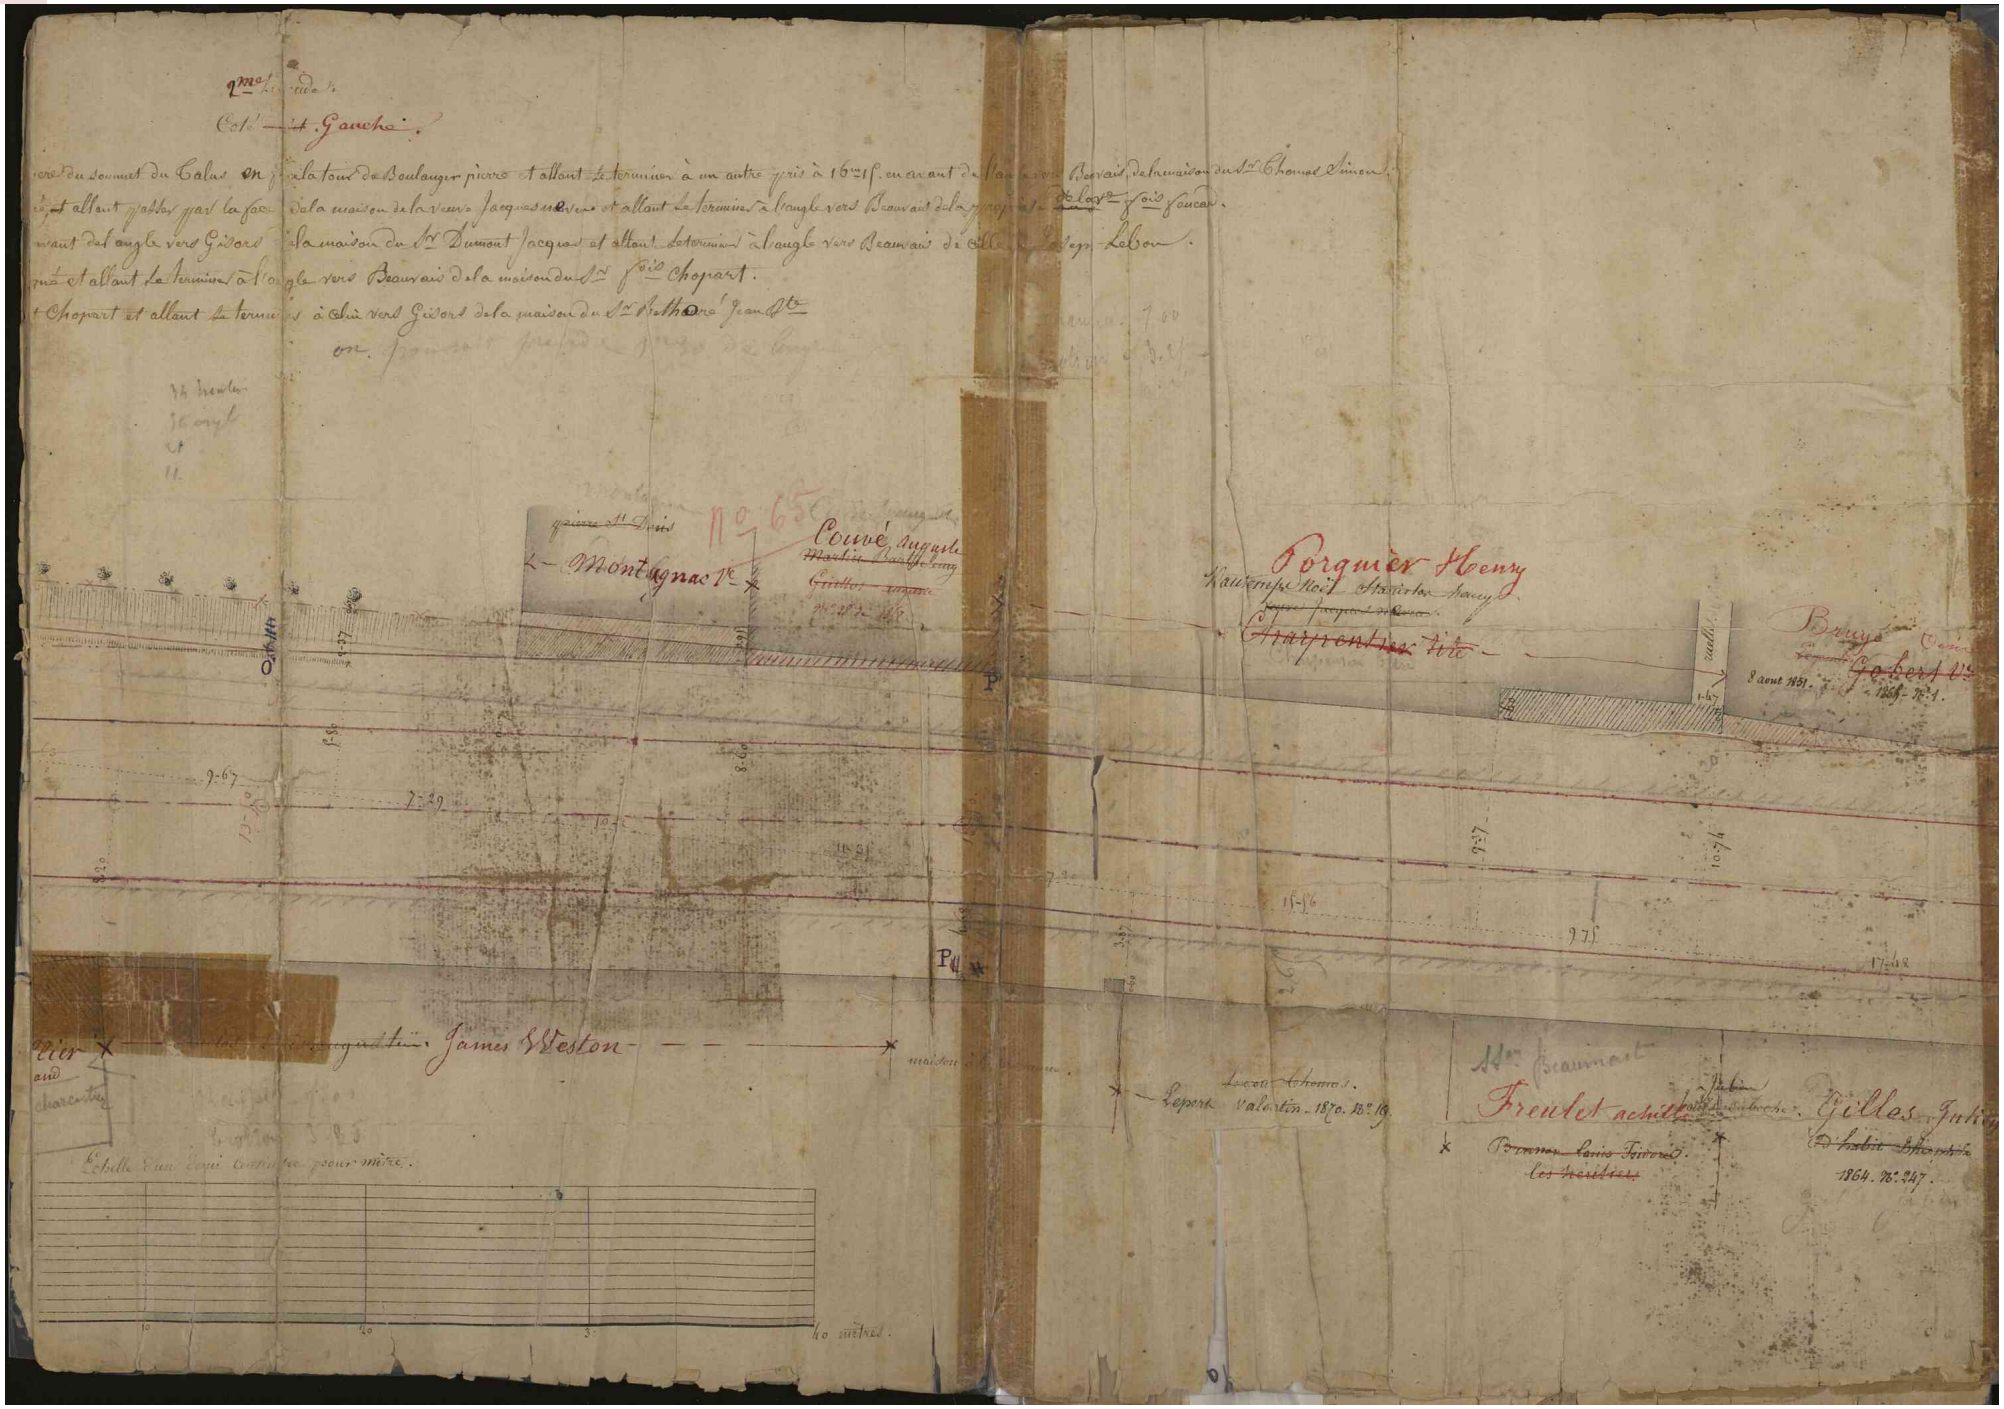
Côté gauche
Montignac
Couvé Auguste
Porquier Henry
Brugé
Gobert
James Weston
Lepert Valentin
Fleutet achetée
Gilles
Echelle d'un demi centimètre pour mètre.
40 mètres

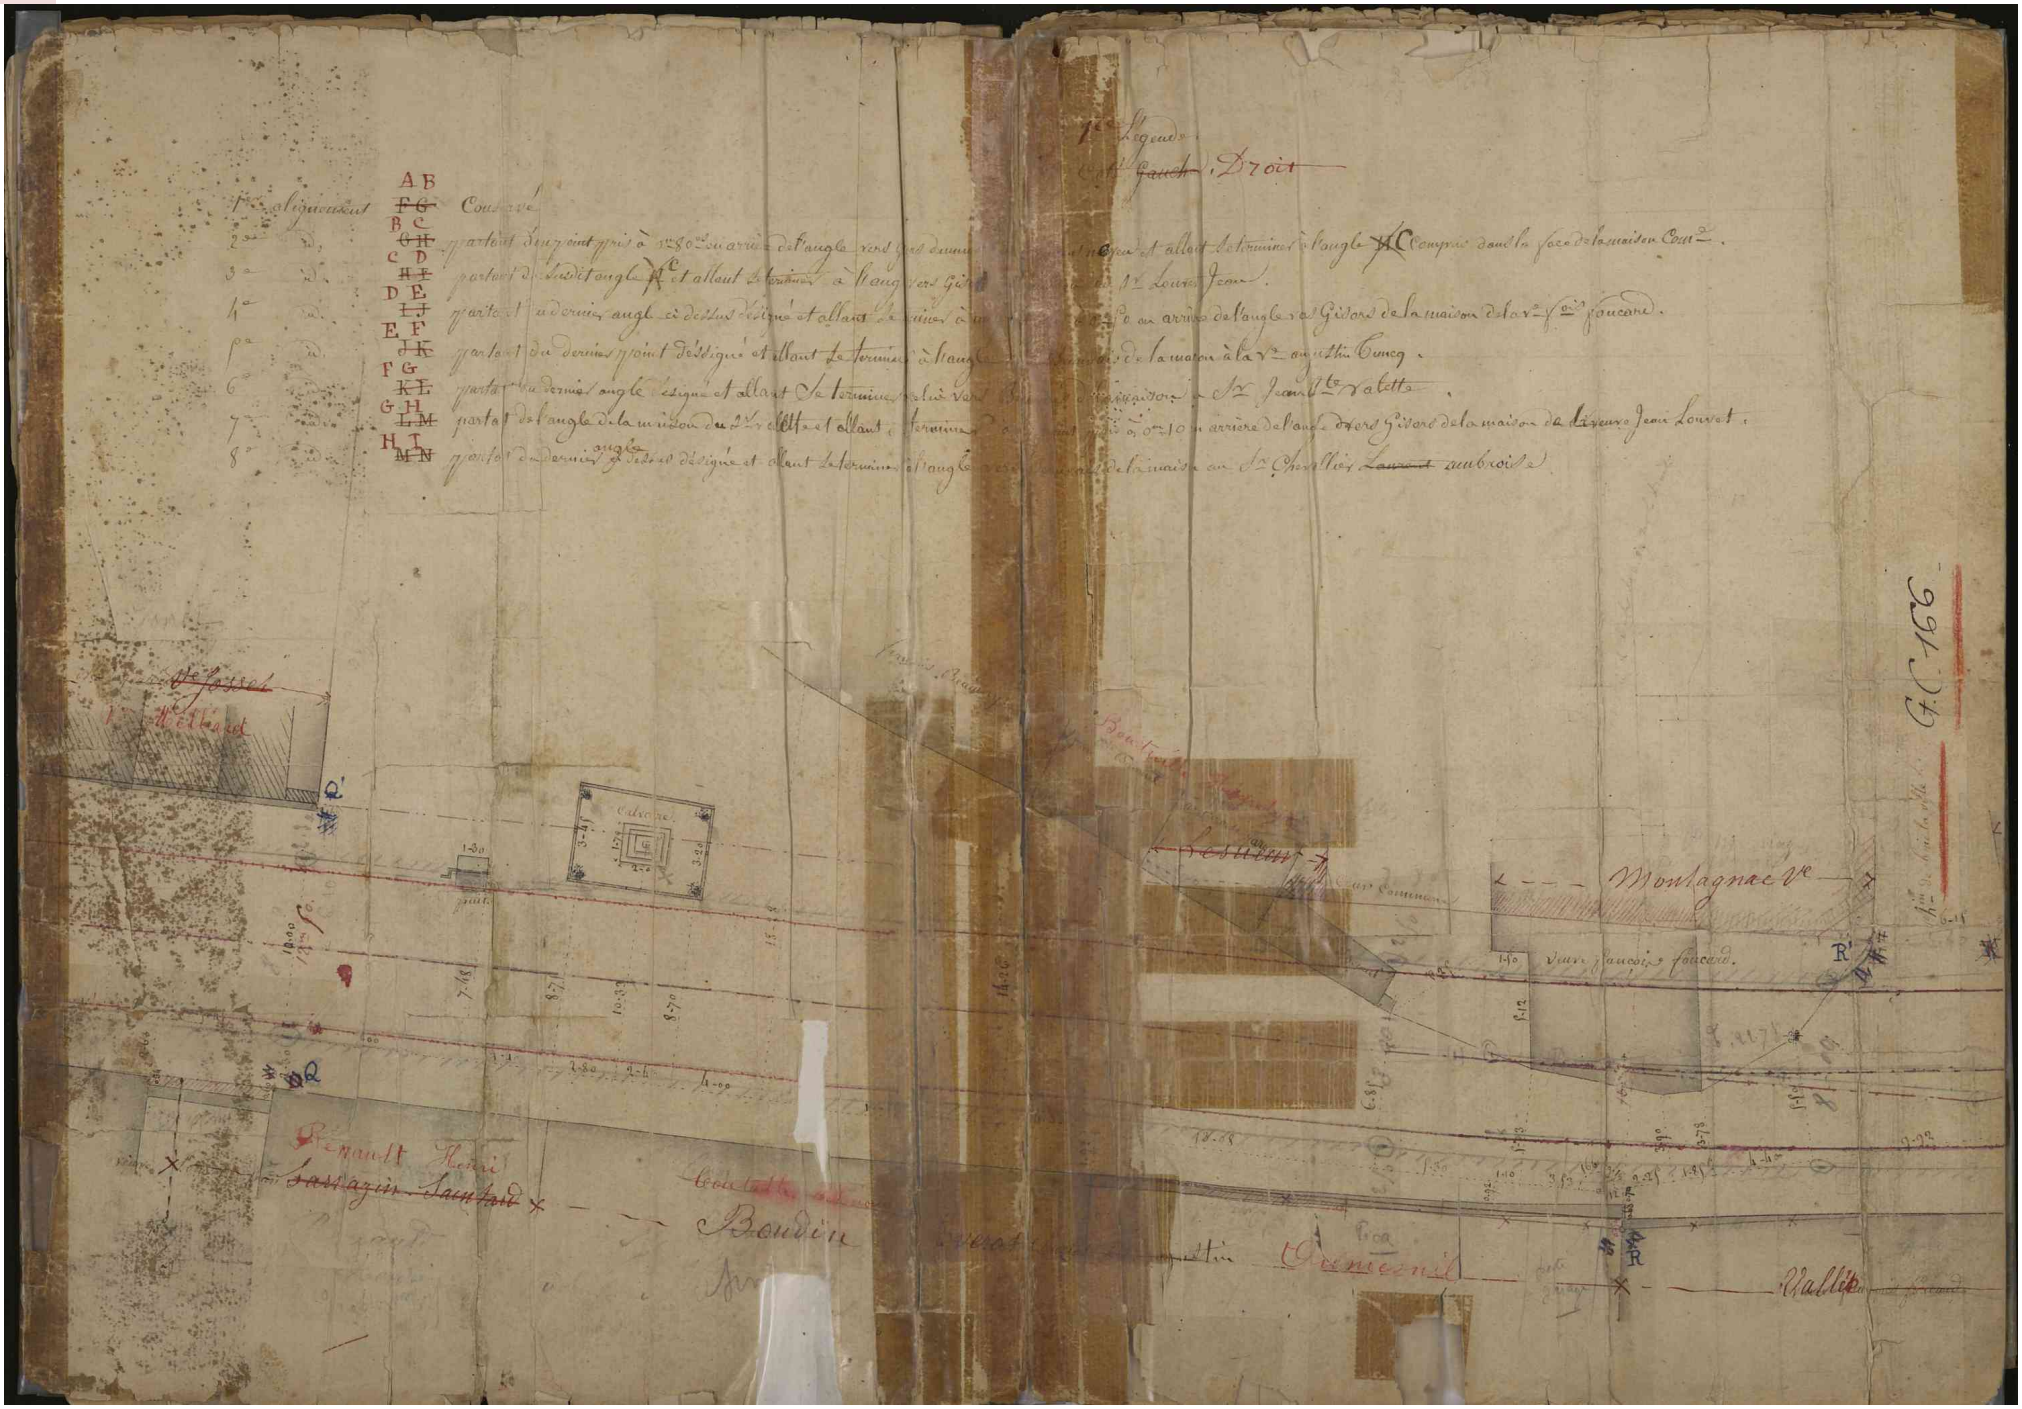
Montagnac
Renault Henri
Bouchin
Gemeenil
Calloche
Puit
Fossé
Mr Ellard
Vers François Foucaud.
Vers Louis Jean
Vers Gédéon de la maison de la Veuve Jean Louvet.
Vers Gédéon de la maison de la Vve Augustin Cuneg.
Vers Jean Mr Valette
Vers Gédéon de la maison du Sr Valette
Droit
Gauche
Coupe
Legende
Alignement
Coupe

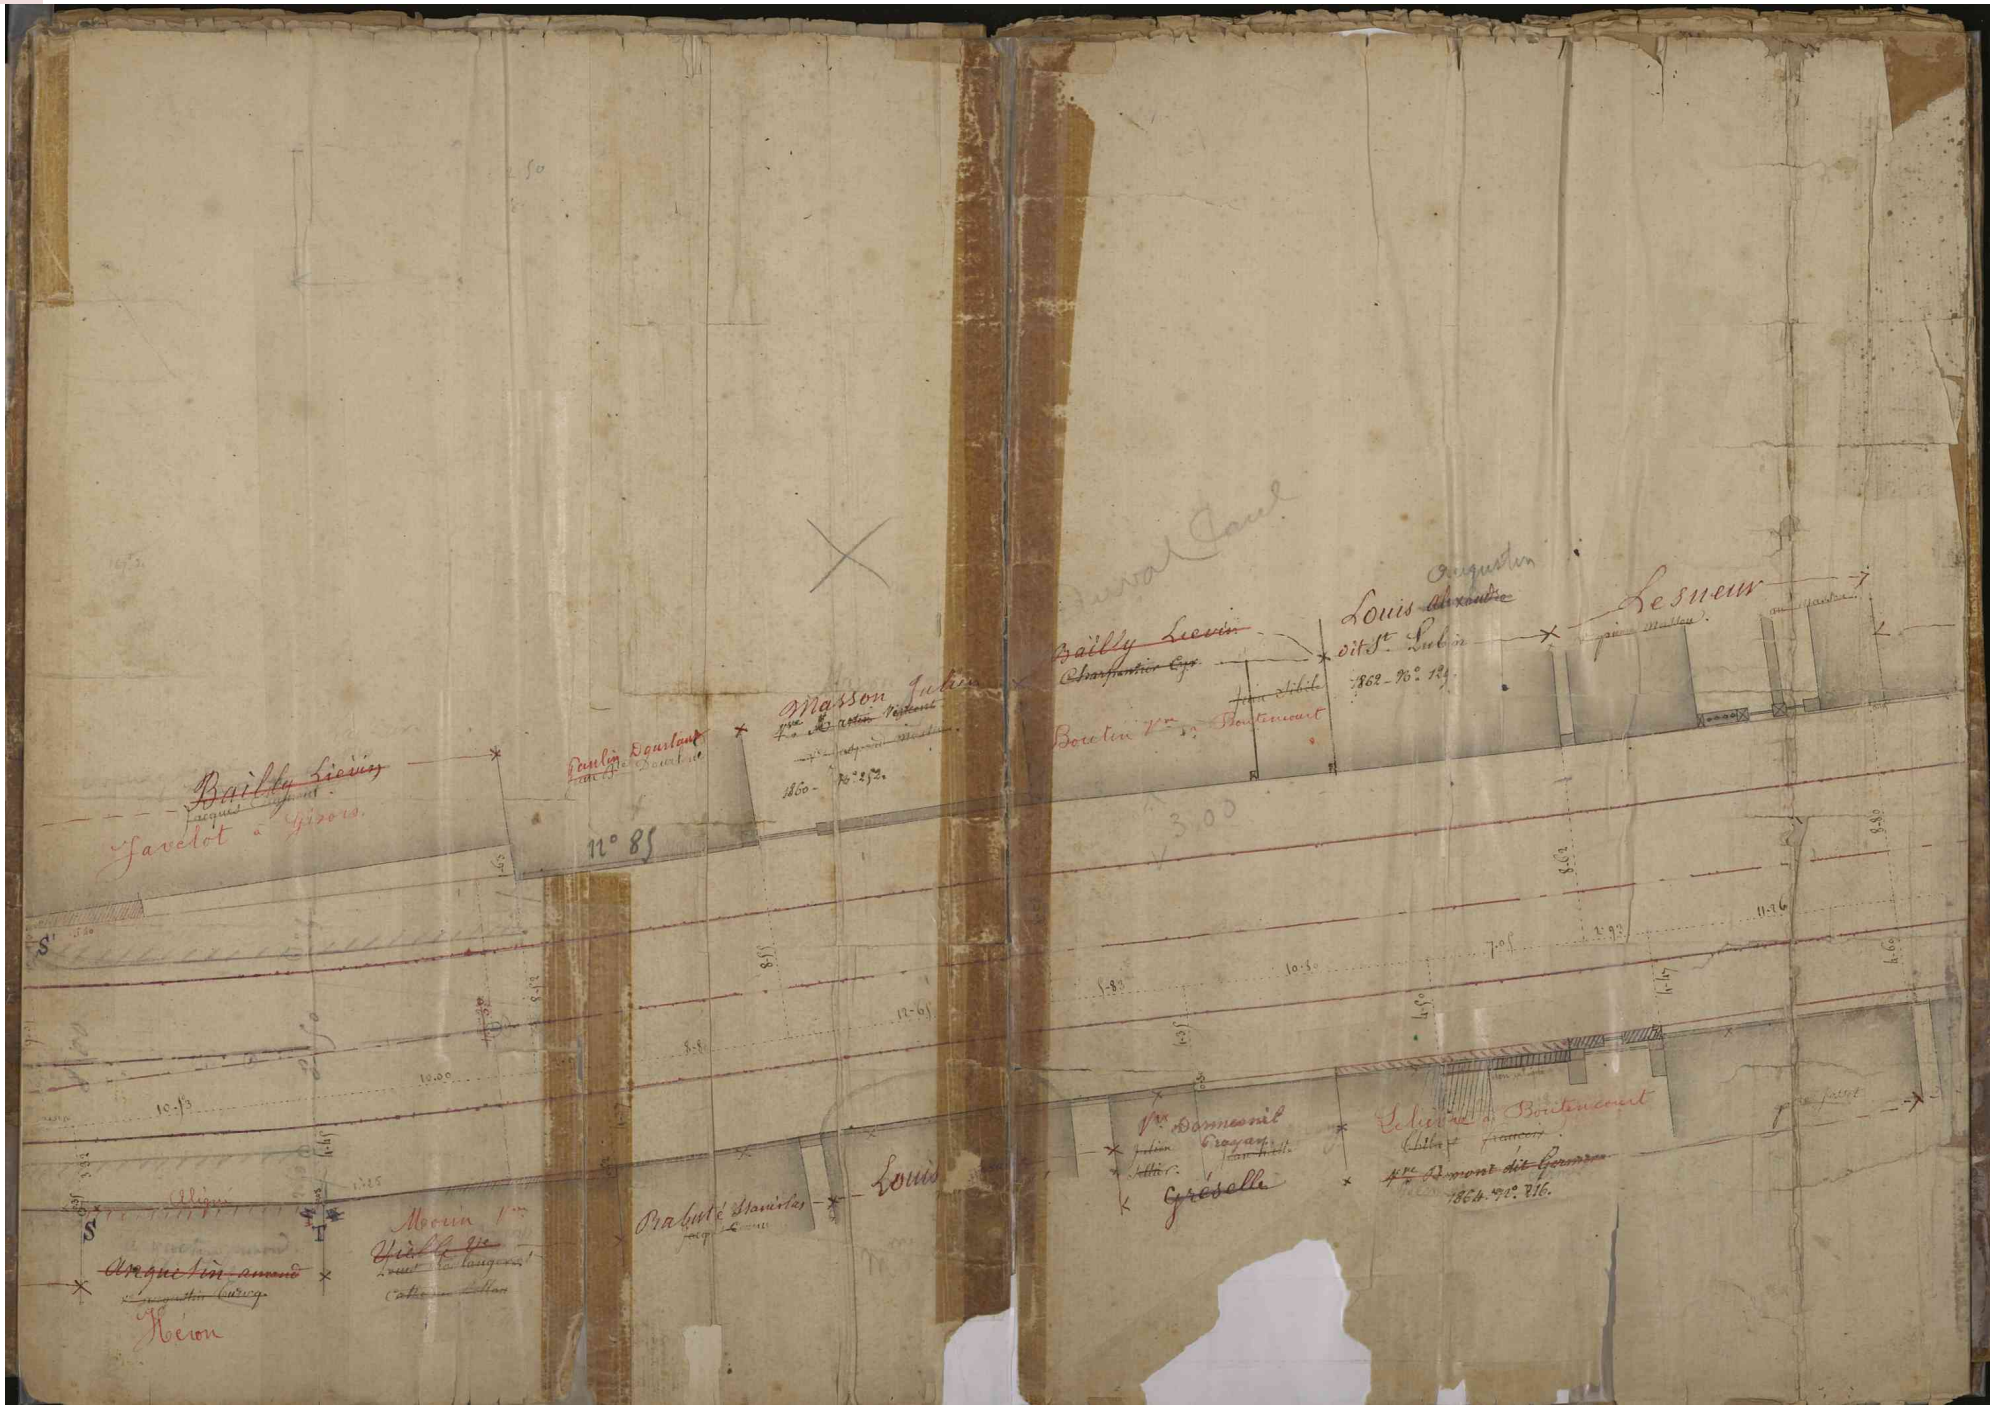
Bailly Lievin
Favelot à Gisors
Paulin Doublant
Masson Julien
n° 85
Bailly Lievin
Boucin
Louis Auguste
dit St Lubin
Lesueur
Louis
Veuve Domesnil
Grayan
Gréselle
Boucinvent
Moron
Prabuté Stanislas
Héron

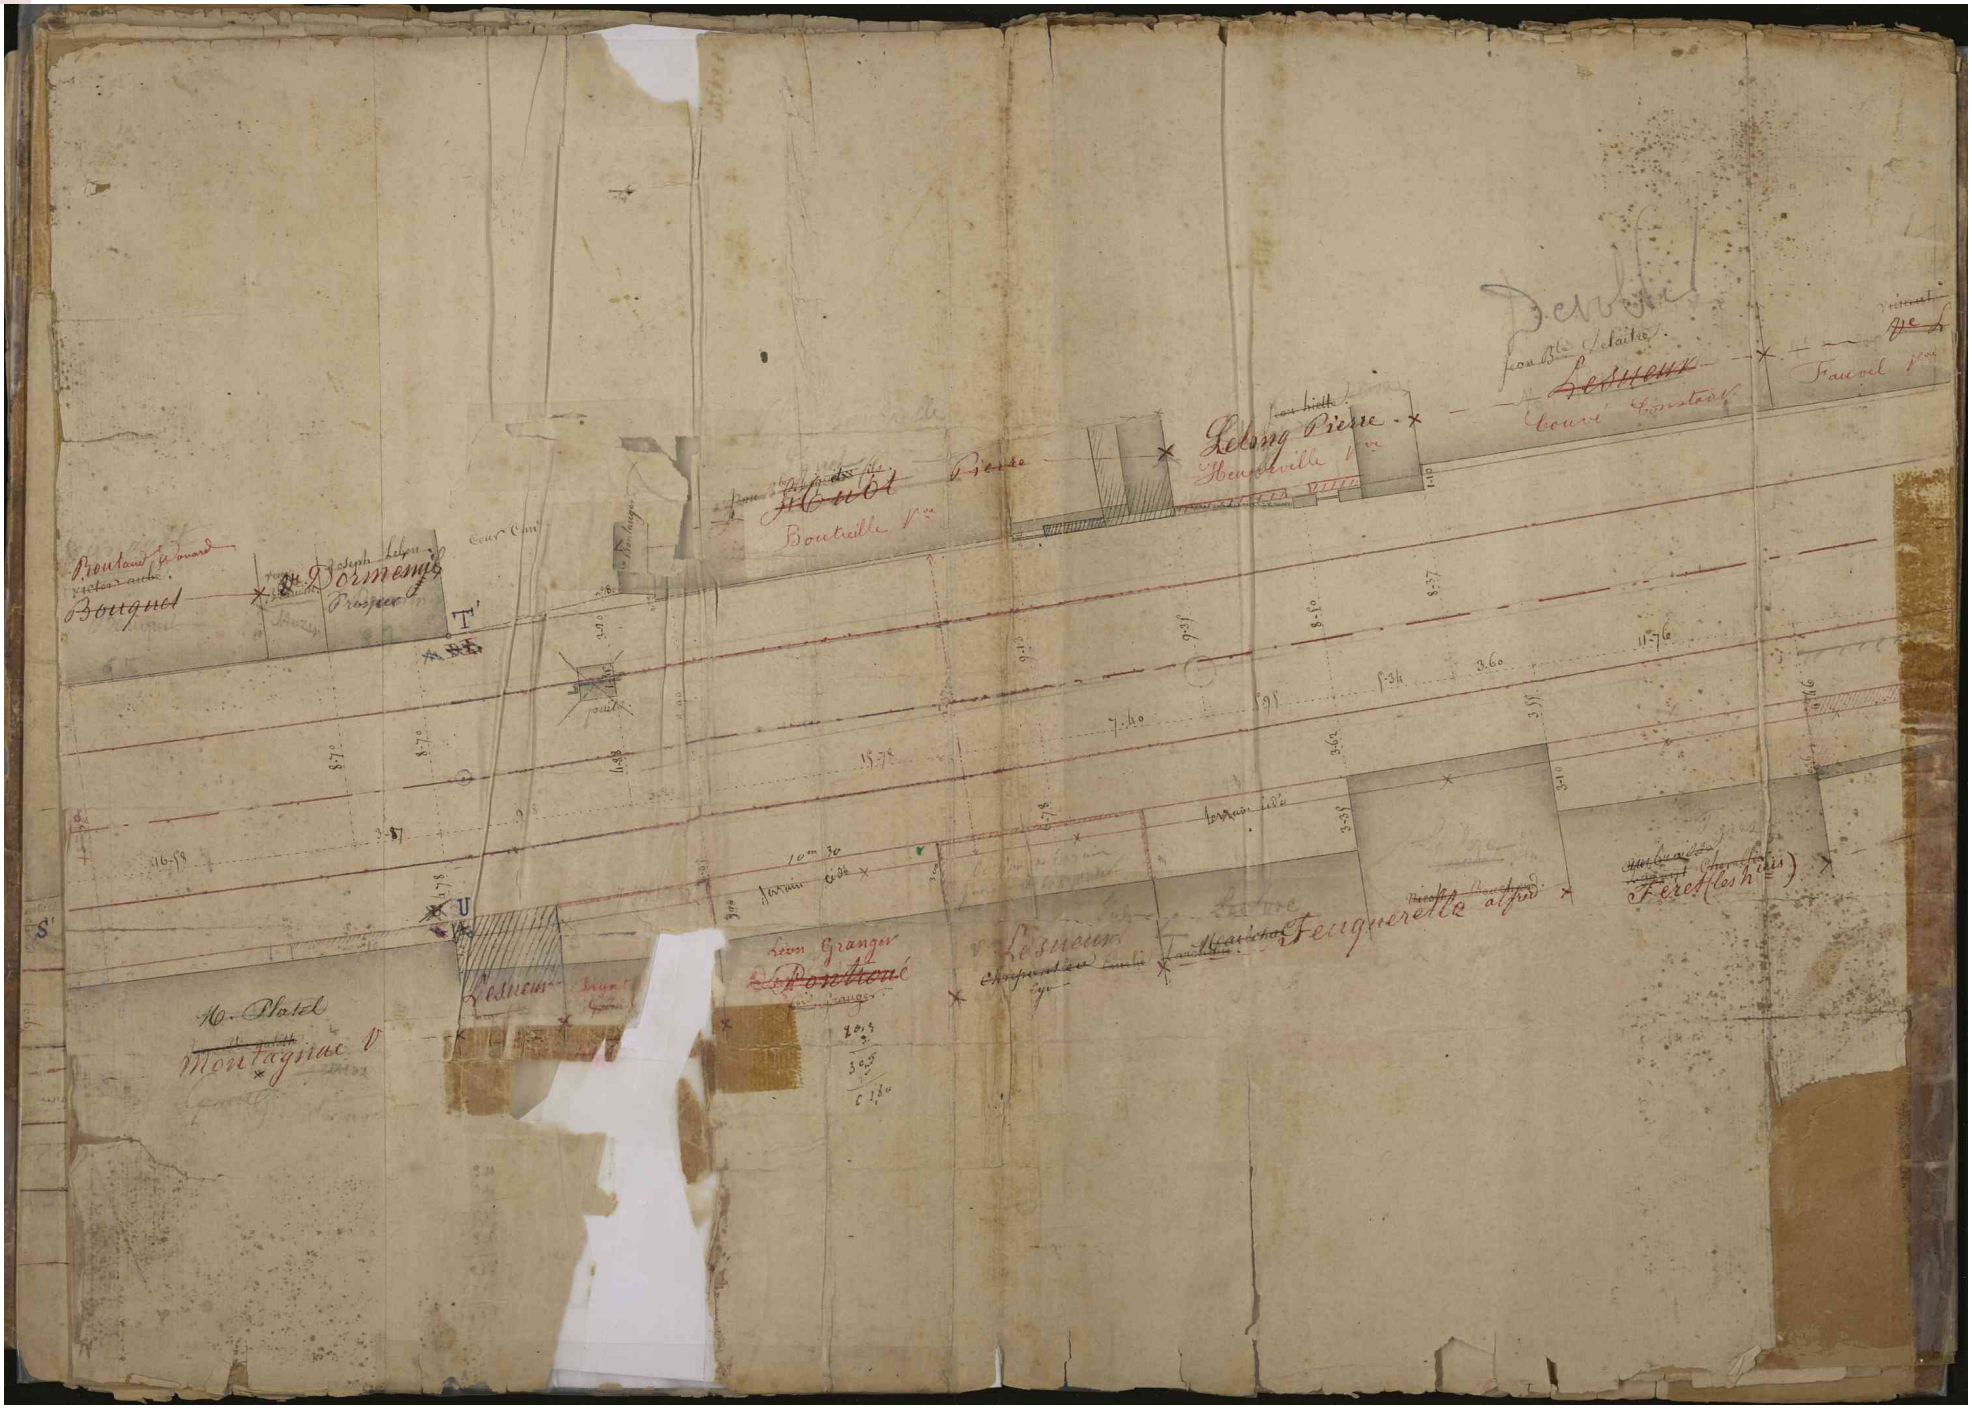
Bougnet
Prospere
Bouteille
Pierre
Leleng Pierre
Fauvel
Leseueur
Granger
Ferquerette
Montagne
Ferest

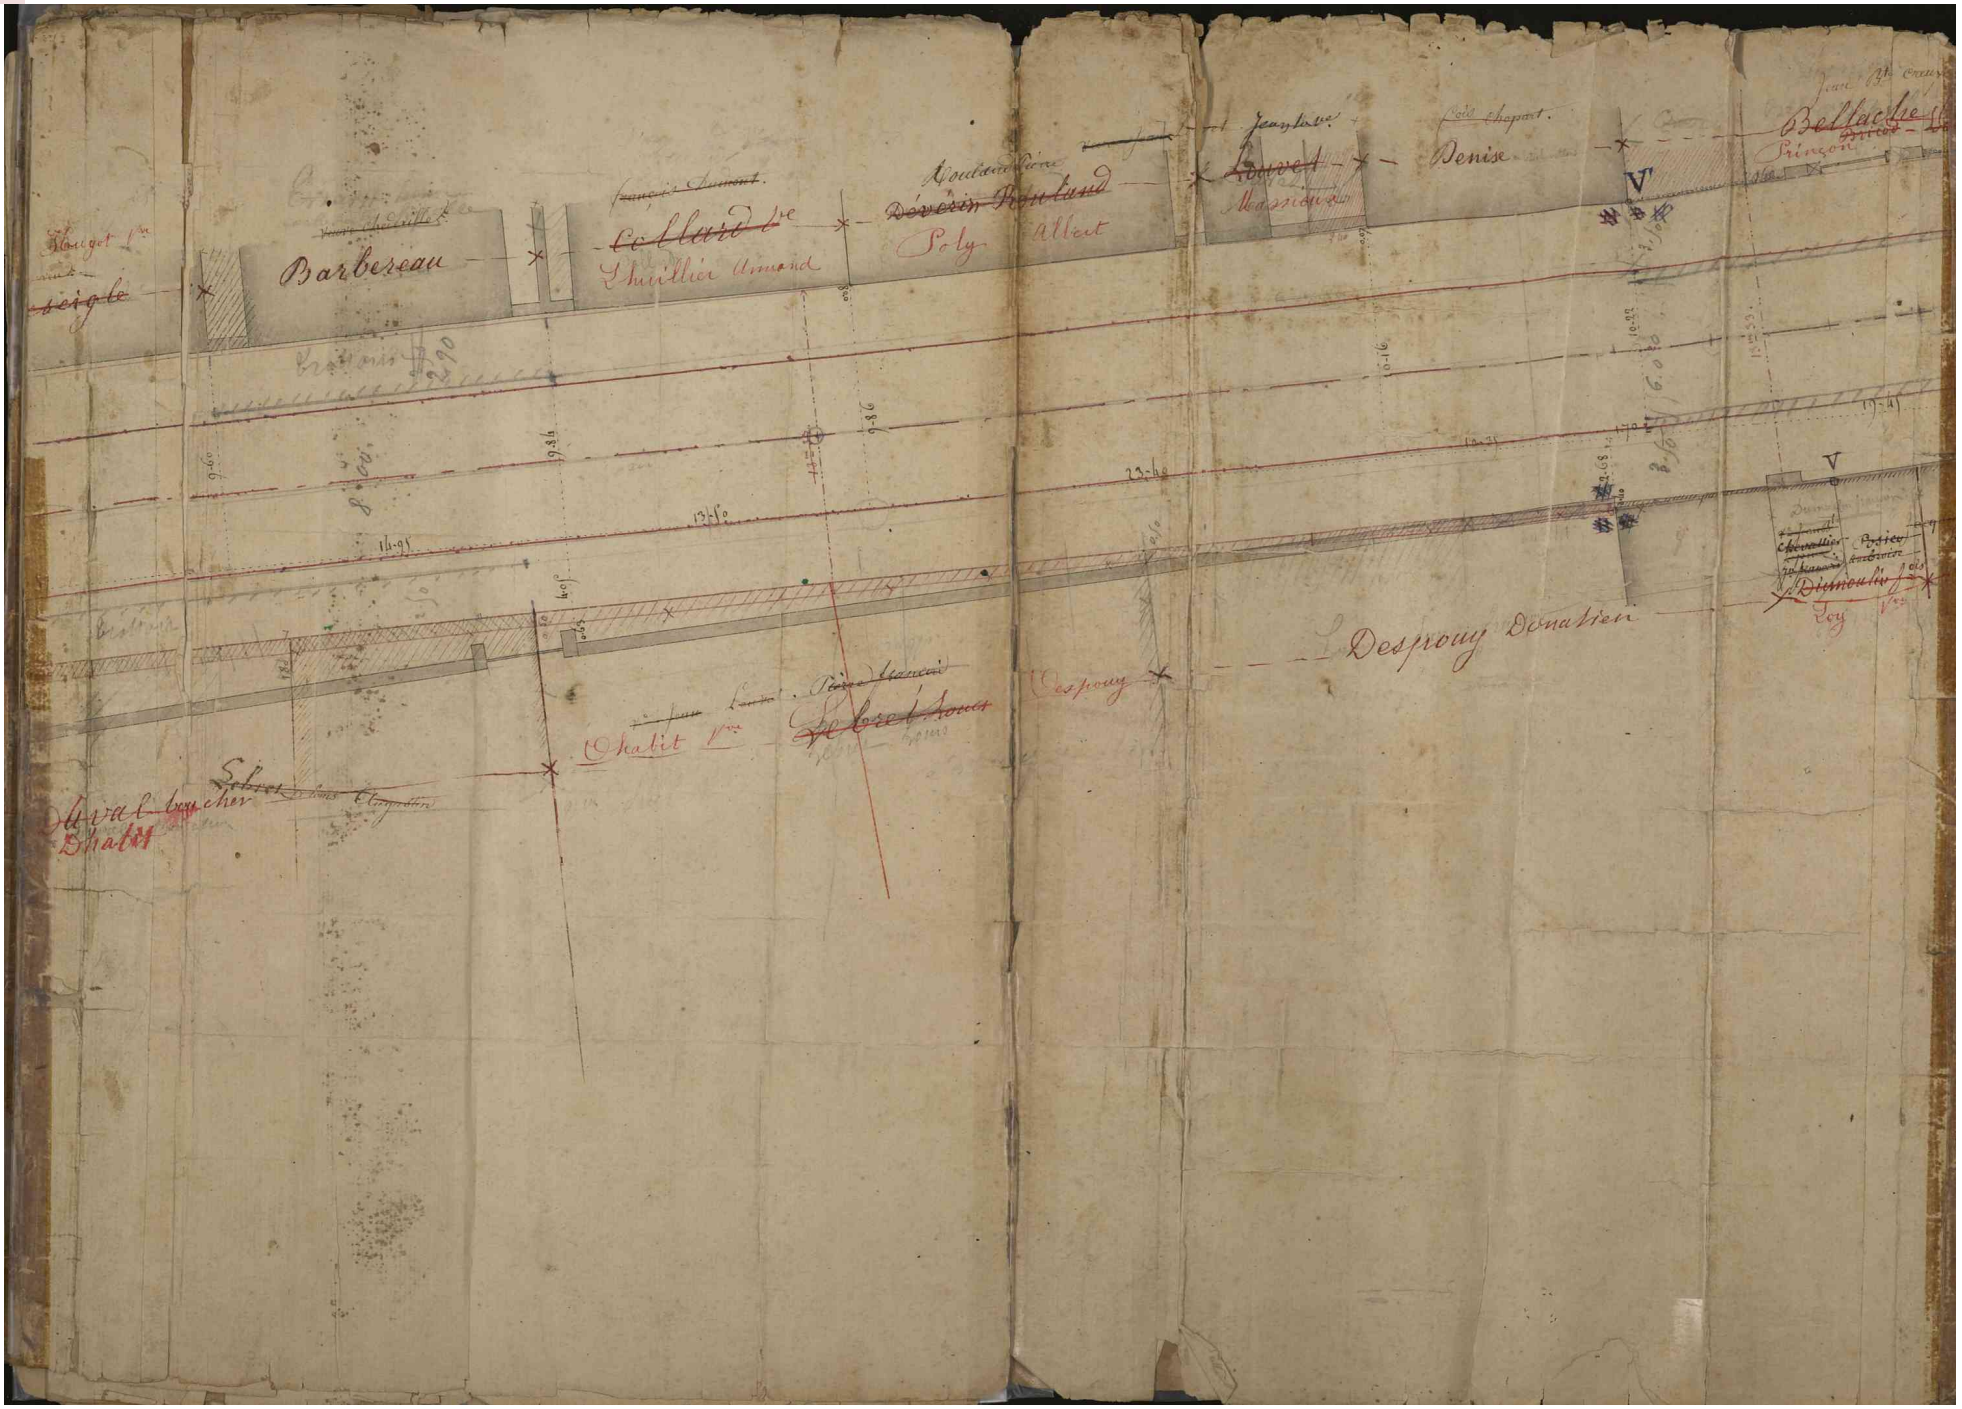
Barbereau
Thuillier Amand
Poly
Allart
Benise
Belleche
Despouy Donatien
Chalit
Toy

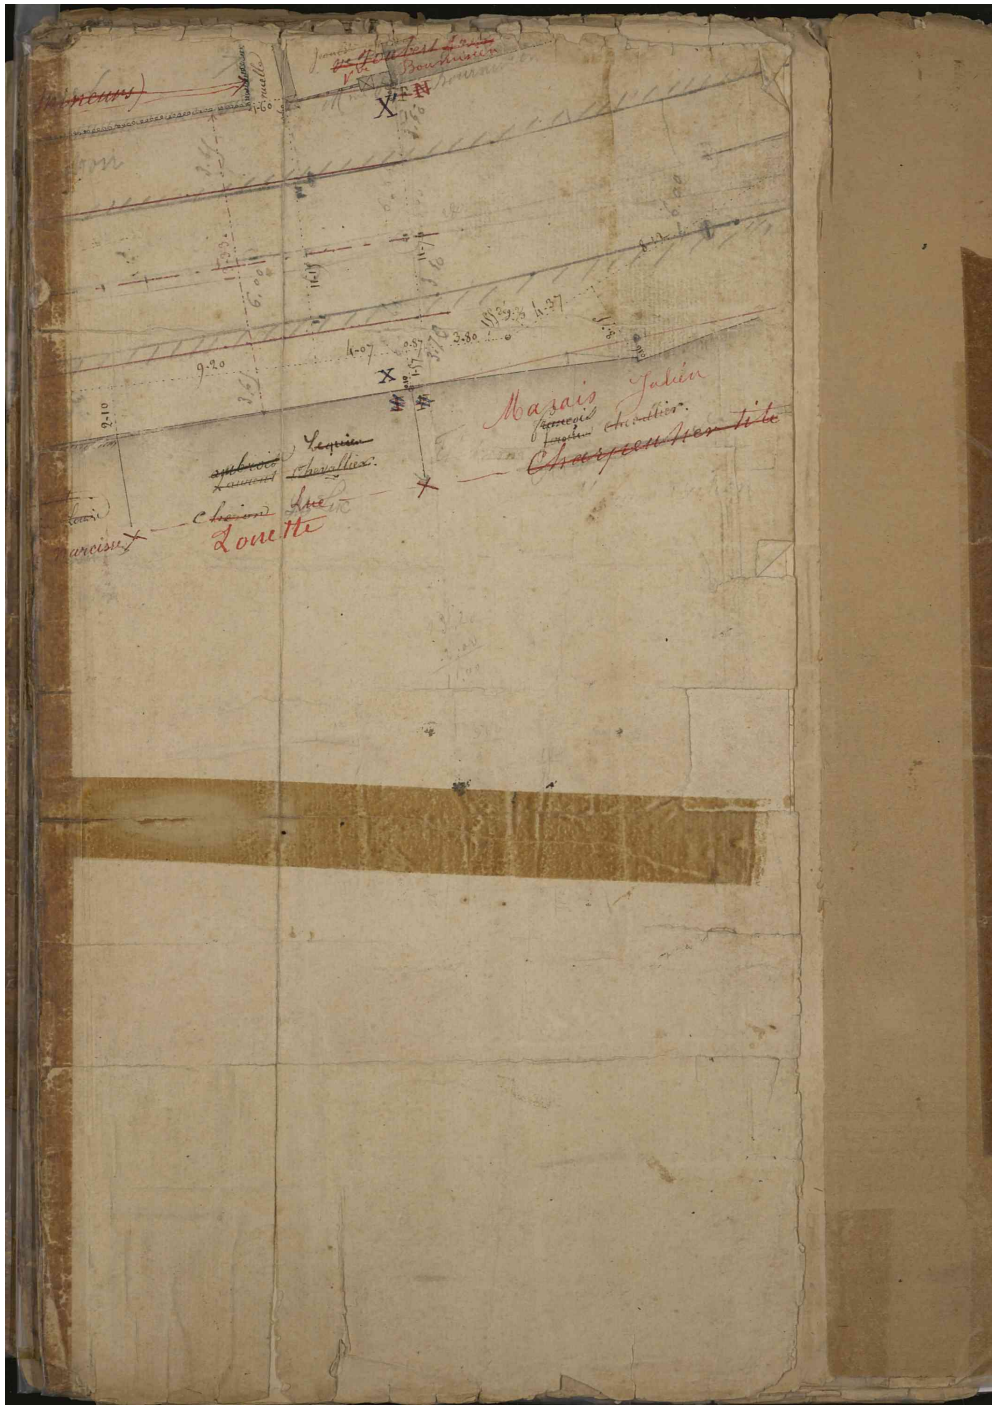
Masais Julien
Lequien
Charellier
Chemin
Lorette
9.20
4.07
3.30
4.37
9.10

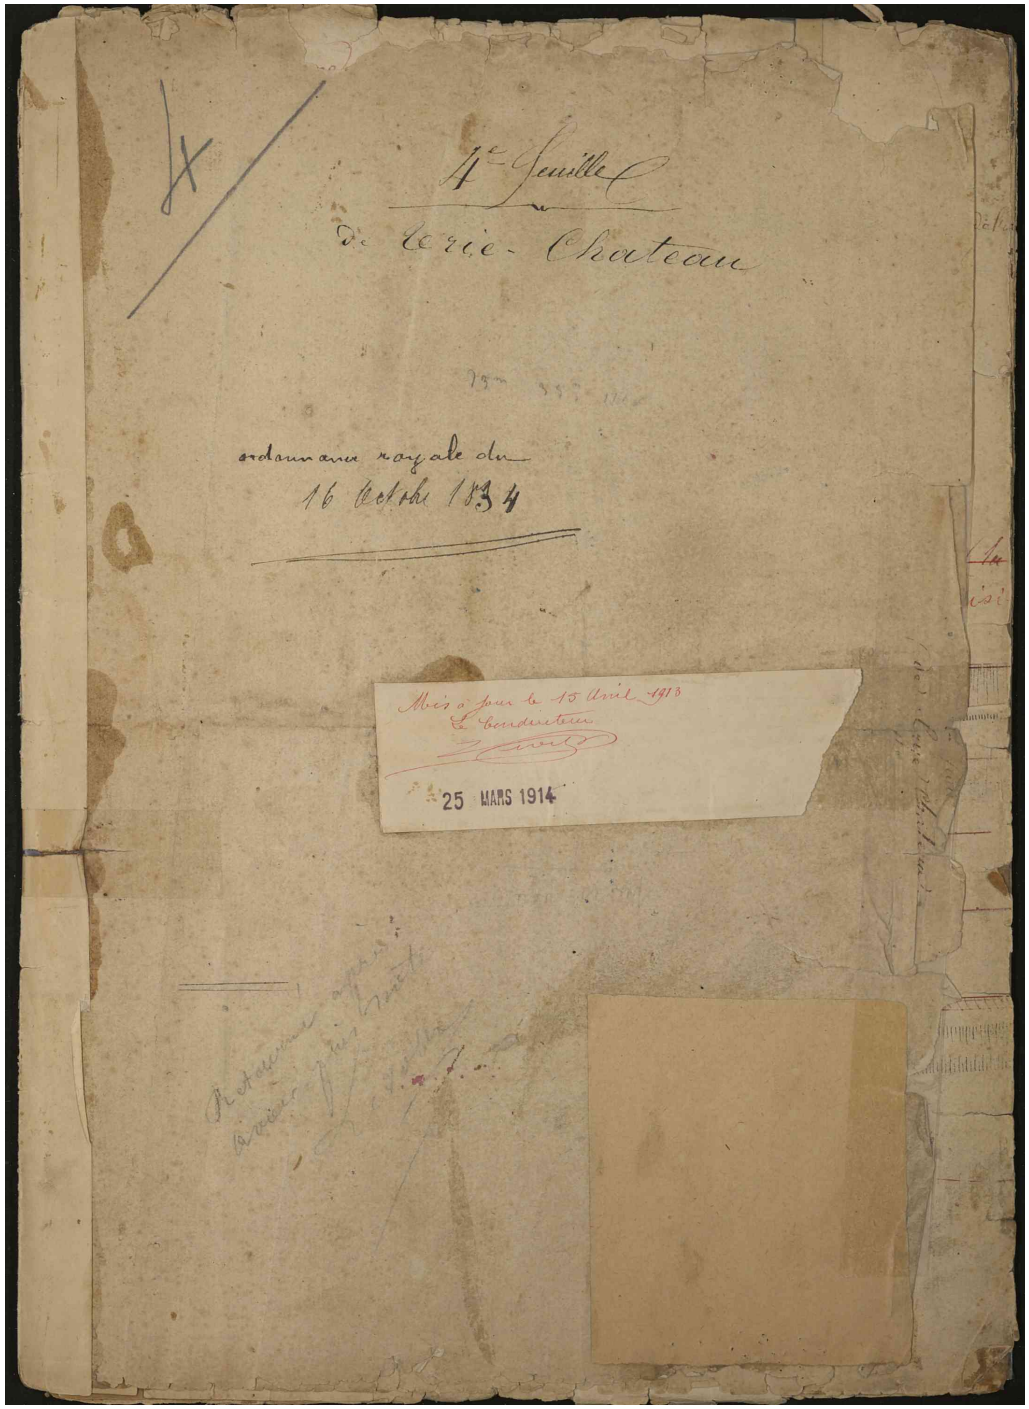

4e Feuille

de Trie-Chateau

ordonnance royale du

16 octobre 1834

Mis à jour le 15 Avril 1913

Le Conducteur

25 MARS 1914

Retourné après avoir pris note

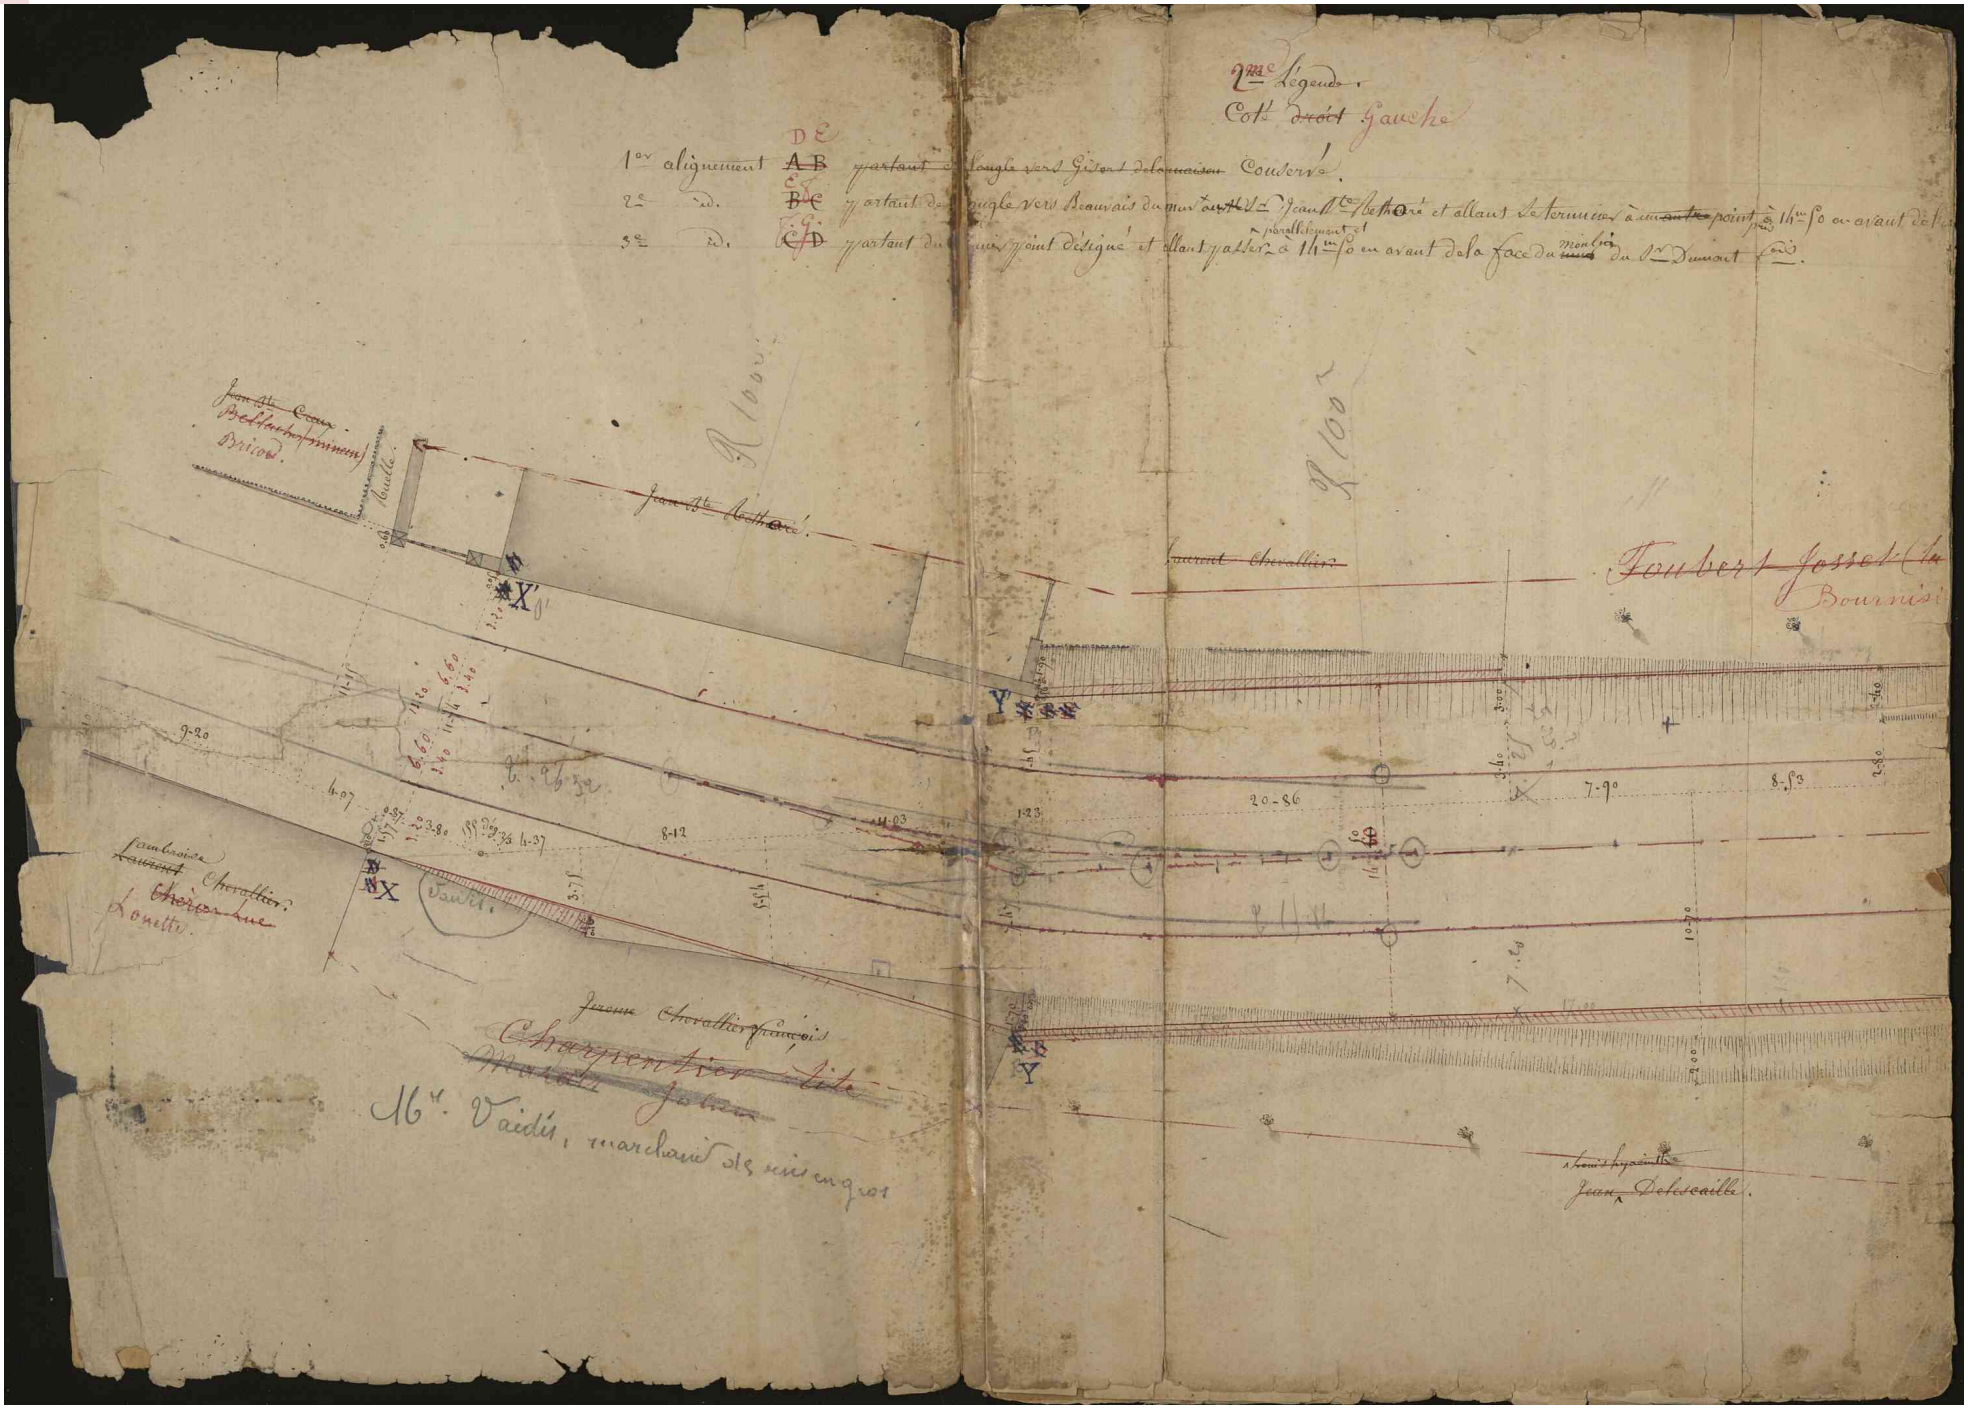
2me Légende.
Côté ~~droit~~ gauche
1er alignement AB partant de l'angle vers Gisors de la maison Conservé.
2e id. BC partant de l'angle vers Beauvais du mur Jeault et allant se terminer à point à 14m50 en avant de la
3e id. CD partant du dit point désigné et allant parallèlement se terminer à 14m50 en avant de la face du mur du Sr Dumont
Jean Ste Cour
Briod
Foulle
Jean Ste Cottard
Laurent Chevallier
Foubert Jossel
Bournisi
Laurent Chevallier
Lonette
Jeune Chevallier François
Charpentier Lite
Mathieu Jolin
Me Vaidis, marchand de vins en gros
Jean Delescaille
20-86
7-90
8-53
8-12
9-20
4-07
10-20

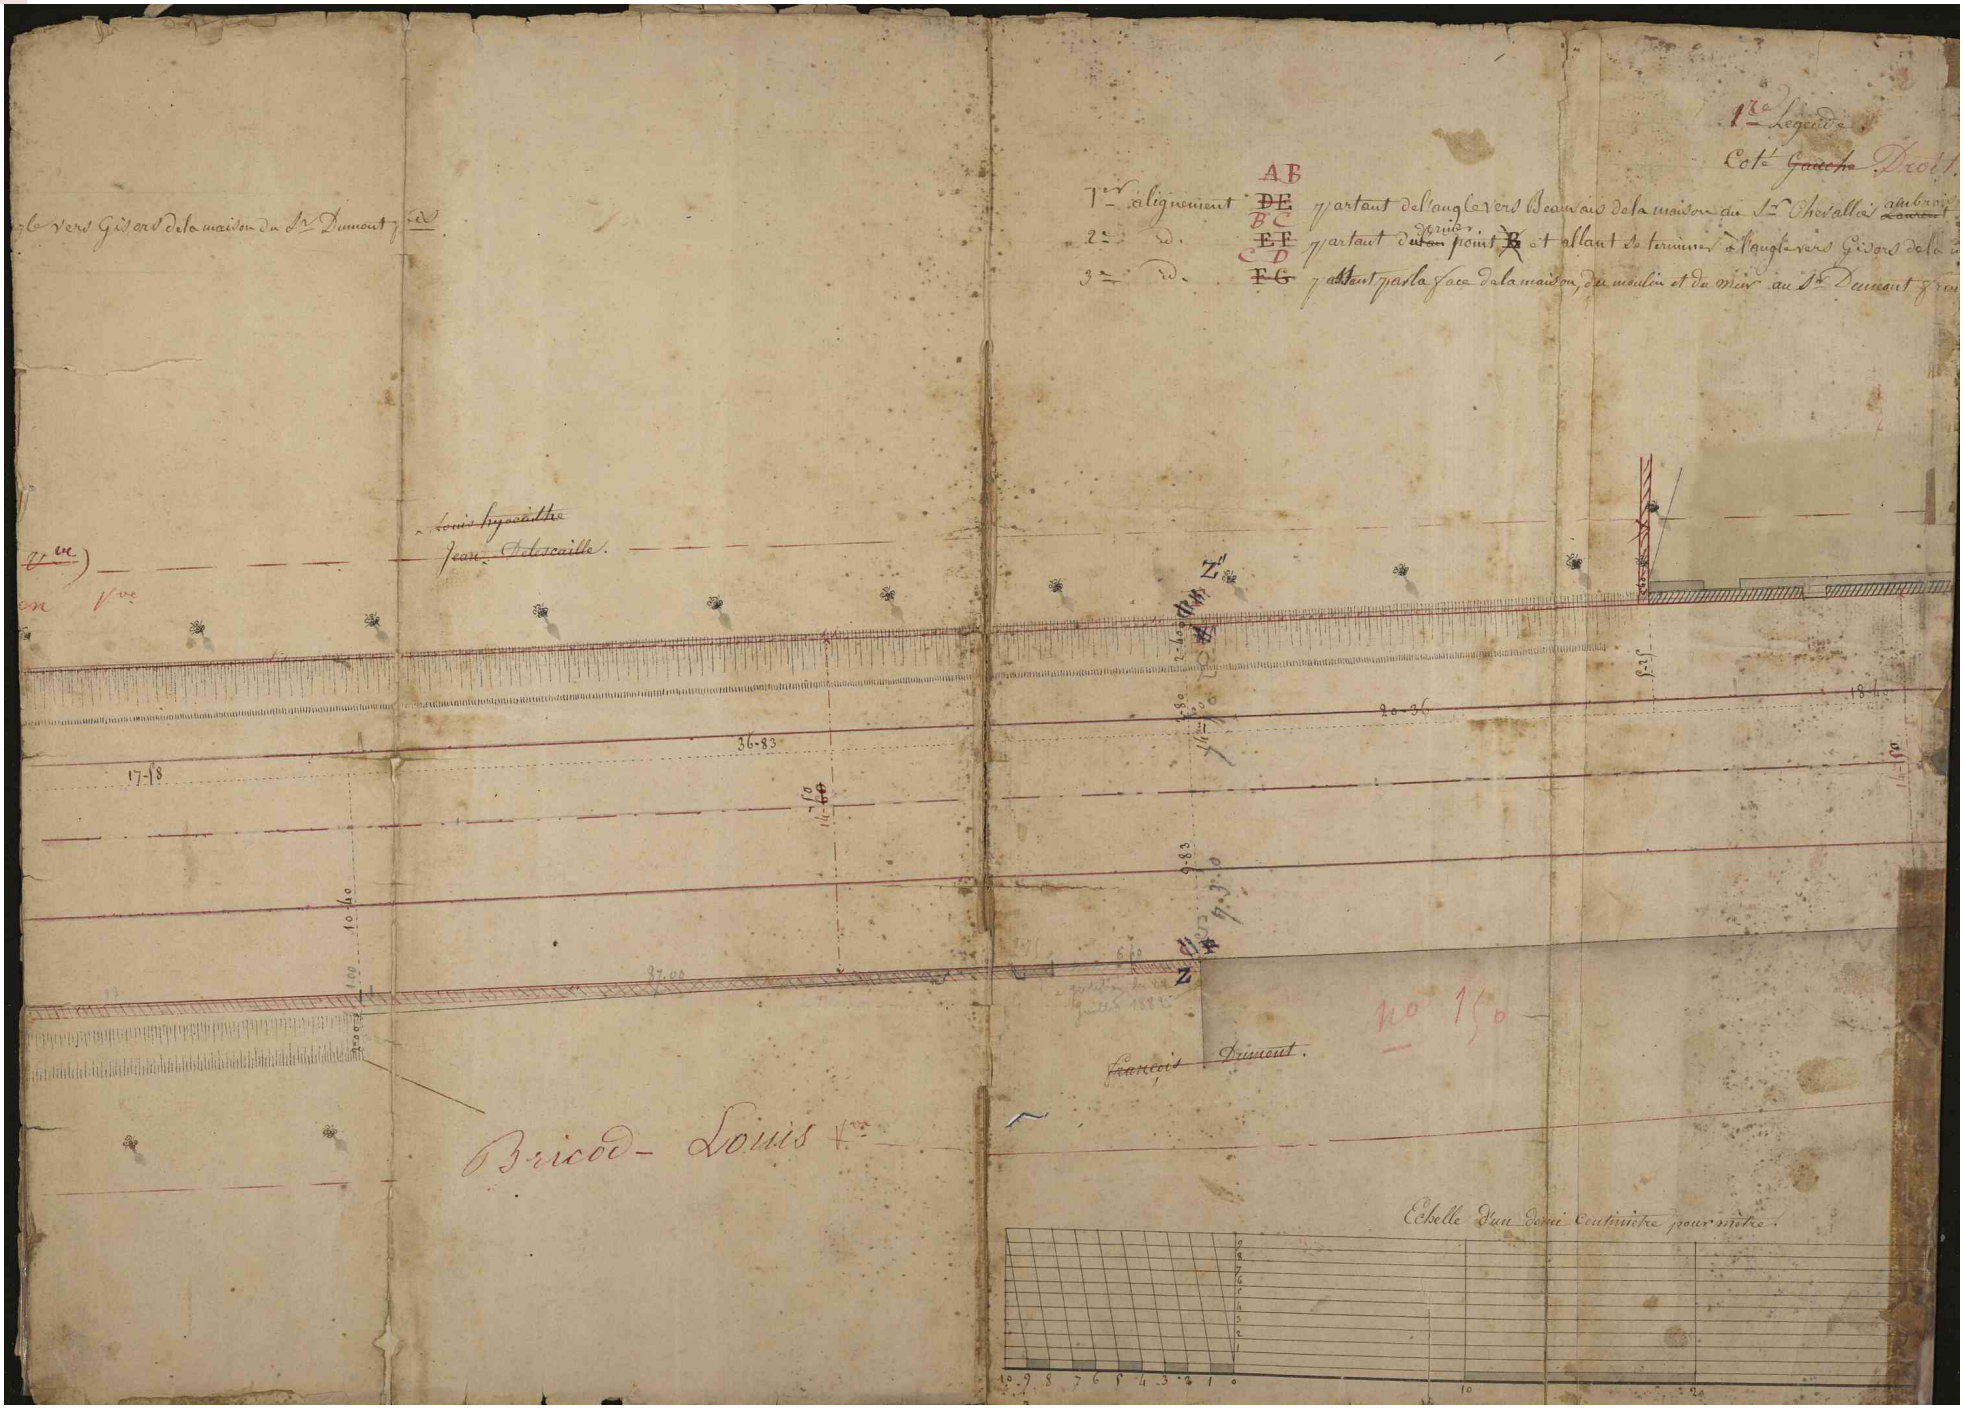
1re Légende
Coté ~~Gauche~~ Droit
1er alignement AB ~~DE~~ partant de l'angle vers l'eau au de la maison du Sr Chevallier ~~aubroit~~
2e id. BC ~~EF~~ partant d'un point ~~B~~ et allant de terminer à l'angle vers Gisors de la
3e id. CD ~~FG~~ partant par la face de la maison, du moulin et du mur au Sr Dumont
Jean Delacaille
Z
Z'
17-18
36-83
10-40
87-00
20-30
18-40
9-83
Bricod - Louis
Dumont
No 150
Echelle d'un demi centimètre pour mètre

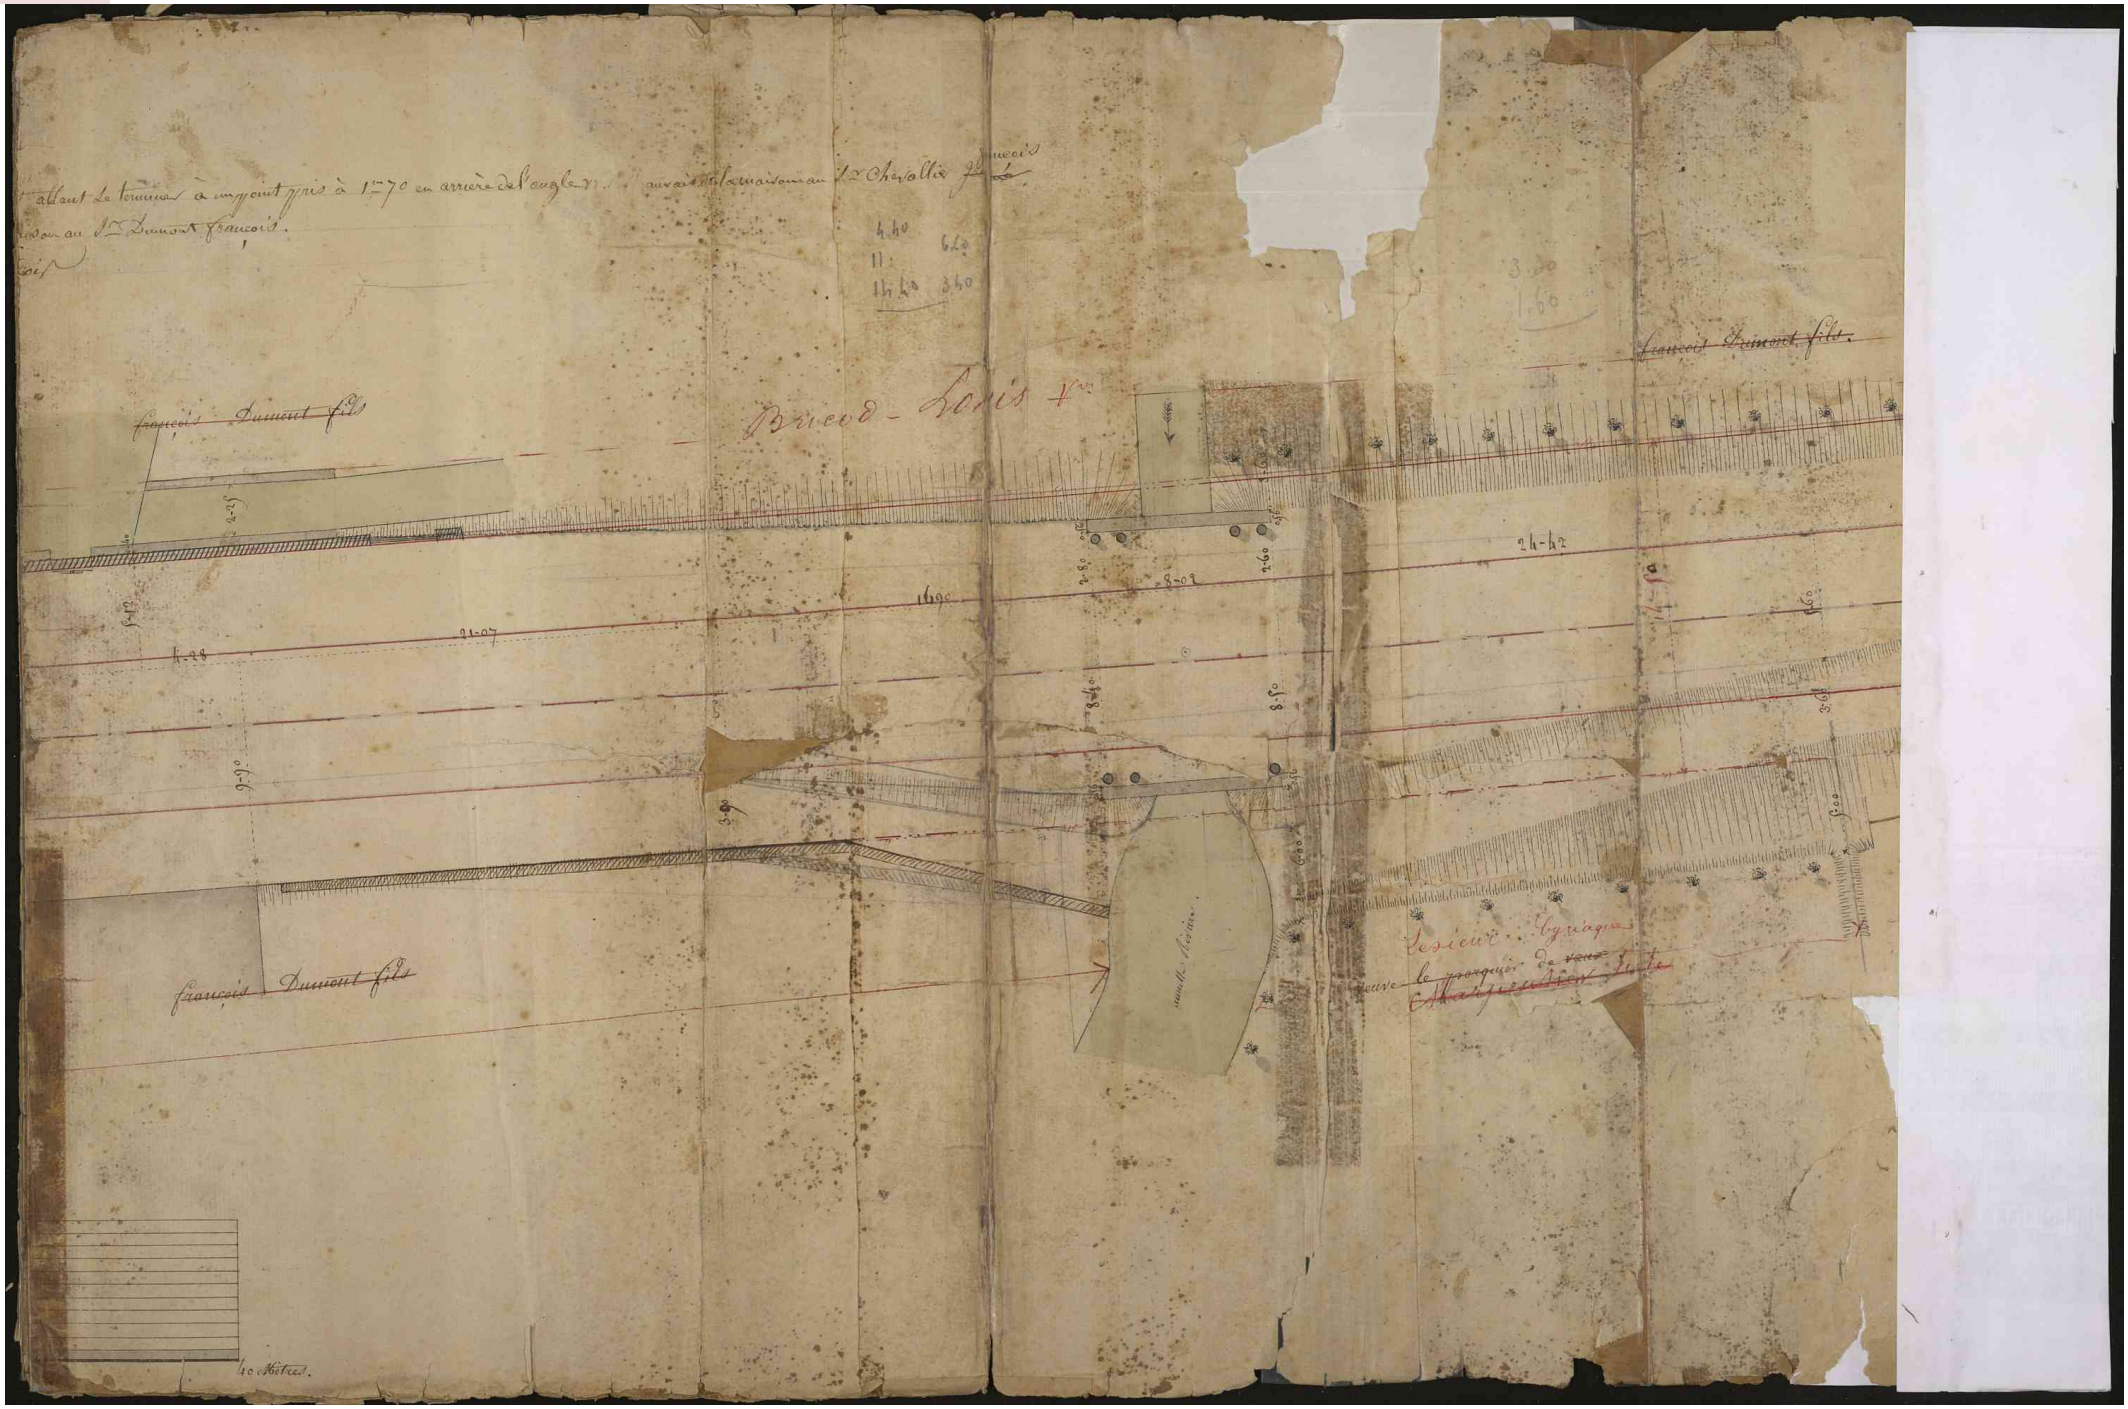
Brieud - Louis 4me
François Dumont fils
François Dumont fils
François Dumont fils
24-42
40 Mètres.