Maître d'Ouvrage

DEPARTEMENT DE LA HAUTE SAVOIE

COMMUNE DE MIEUSSY

Chef Lieu
74440 MIEUSSY
Tél. 04 50 43 01 67 - Fax : 04 50 43 14 24

Nature des Ouvrages

RESEAUX HYDRAULIQUES

ANNEXES SANITAIRES

P.L.U.

Désignation de la pièce

1.2 - PLAN D'ENSEMBLE

MIEUSSY
RESEAU D'ALIMENTATION EN EAU POTABLE

Indice	Date	Mise à jour	Chargés d'affaire
e			
d			
c			
b	17.05.11	Version définitive au PLU	
a	27.11.09	Version Initiale	EH

Echelle: 1/5000

Désignation de la pièce: A74-183RH093-PLU-1.2b

Maître d'Oeuvre

PROFILS ETUDES
129 avenue de Genève
74 000 ANNECY
Tél : 04 50 67 93 33 - Fax : 04 50 67 93 41
Email : pe@profilsetudes.fr - http://www.profilsetudes.fr

OPQIBI L'INGÉNIERIE QUALIFIÉE CERTIFICAT N° 01 10 1508

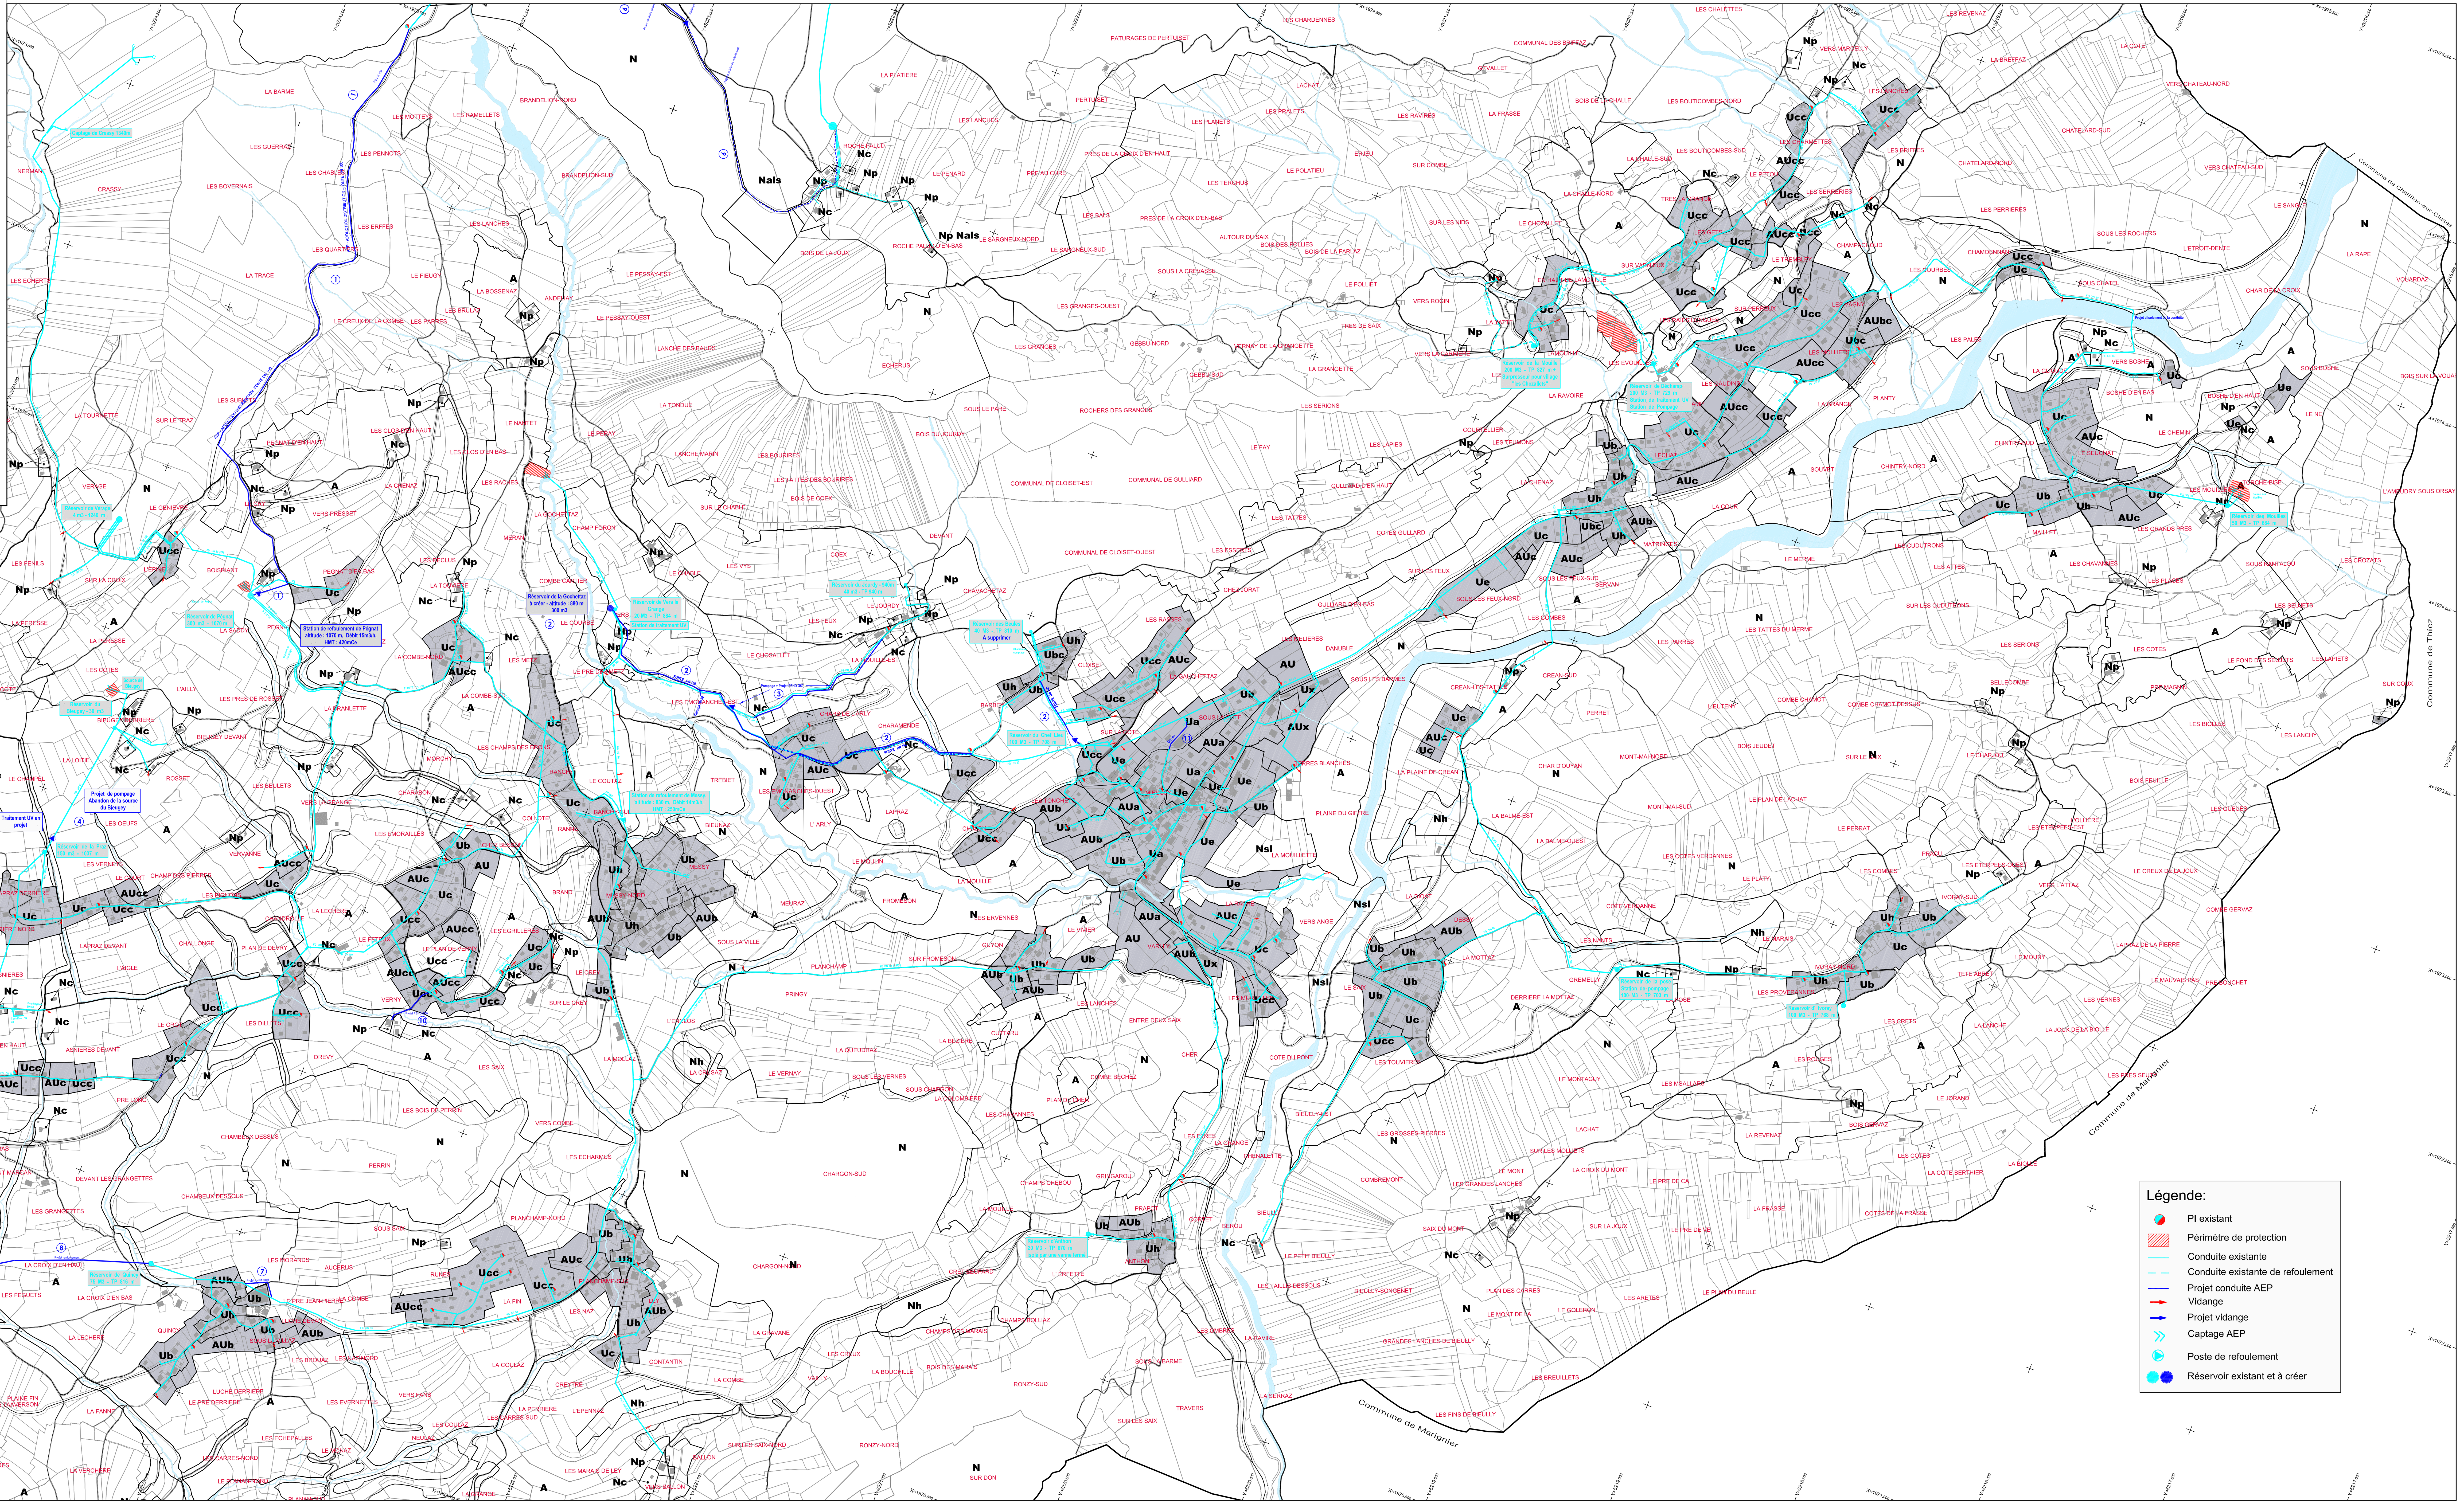

Légende:

- PI existant
- Périmètre de protection
- Conduite existante
- Conduite existante de refoulement
- Projet conduite AEP
- Vidange
- Projet vidange
- Captage AEP
- Poste de refoulement
- Réservoir existant et à créer