

Syndicat intercommunal
des eaux de la région de
Dolomieu Montcarra

AFFAIRE :

Diagnostic d'assainissement
de la commune de Vignieu

NOM DU PLAN : Echelle : 1/2000

PLAN DU RESEAU D'ASSAINISSEMENT
PLANCHE 1

MATRE D'OEUVRE :



STRUCTURES ETUDES DIAGNOSTICS ic

145 route de millery
69700 MONTAGNY

Tel : 04 78 45 12 81 • FAX : 04 72 30 87 02

E-mail (secretariat) : sed@sed-ic.fr

AFFAIRE SUIVIE PAR : S.G. PLAN DRESSE PAR : R.B.	LE : AOUT 2012	REF: 08.dwg
MODIFICATIONS :		
AOUT 2012	Diffusion finale	

Légende:

 Réseau eaux usées

 Bassins de lagunage

 Step roseaux

 Réseau unitaire

 Déversoir d'orage

 Réseau eaux pluviales

 Grille

 Avaloir




 Caniveau


 Fossé

 Ruisseau

 Exutoire à déterminer

 Regard partiellement ou totalement recouvert

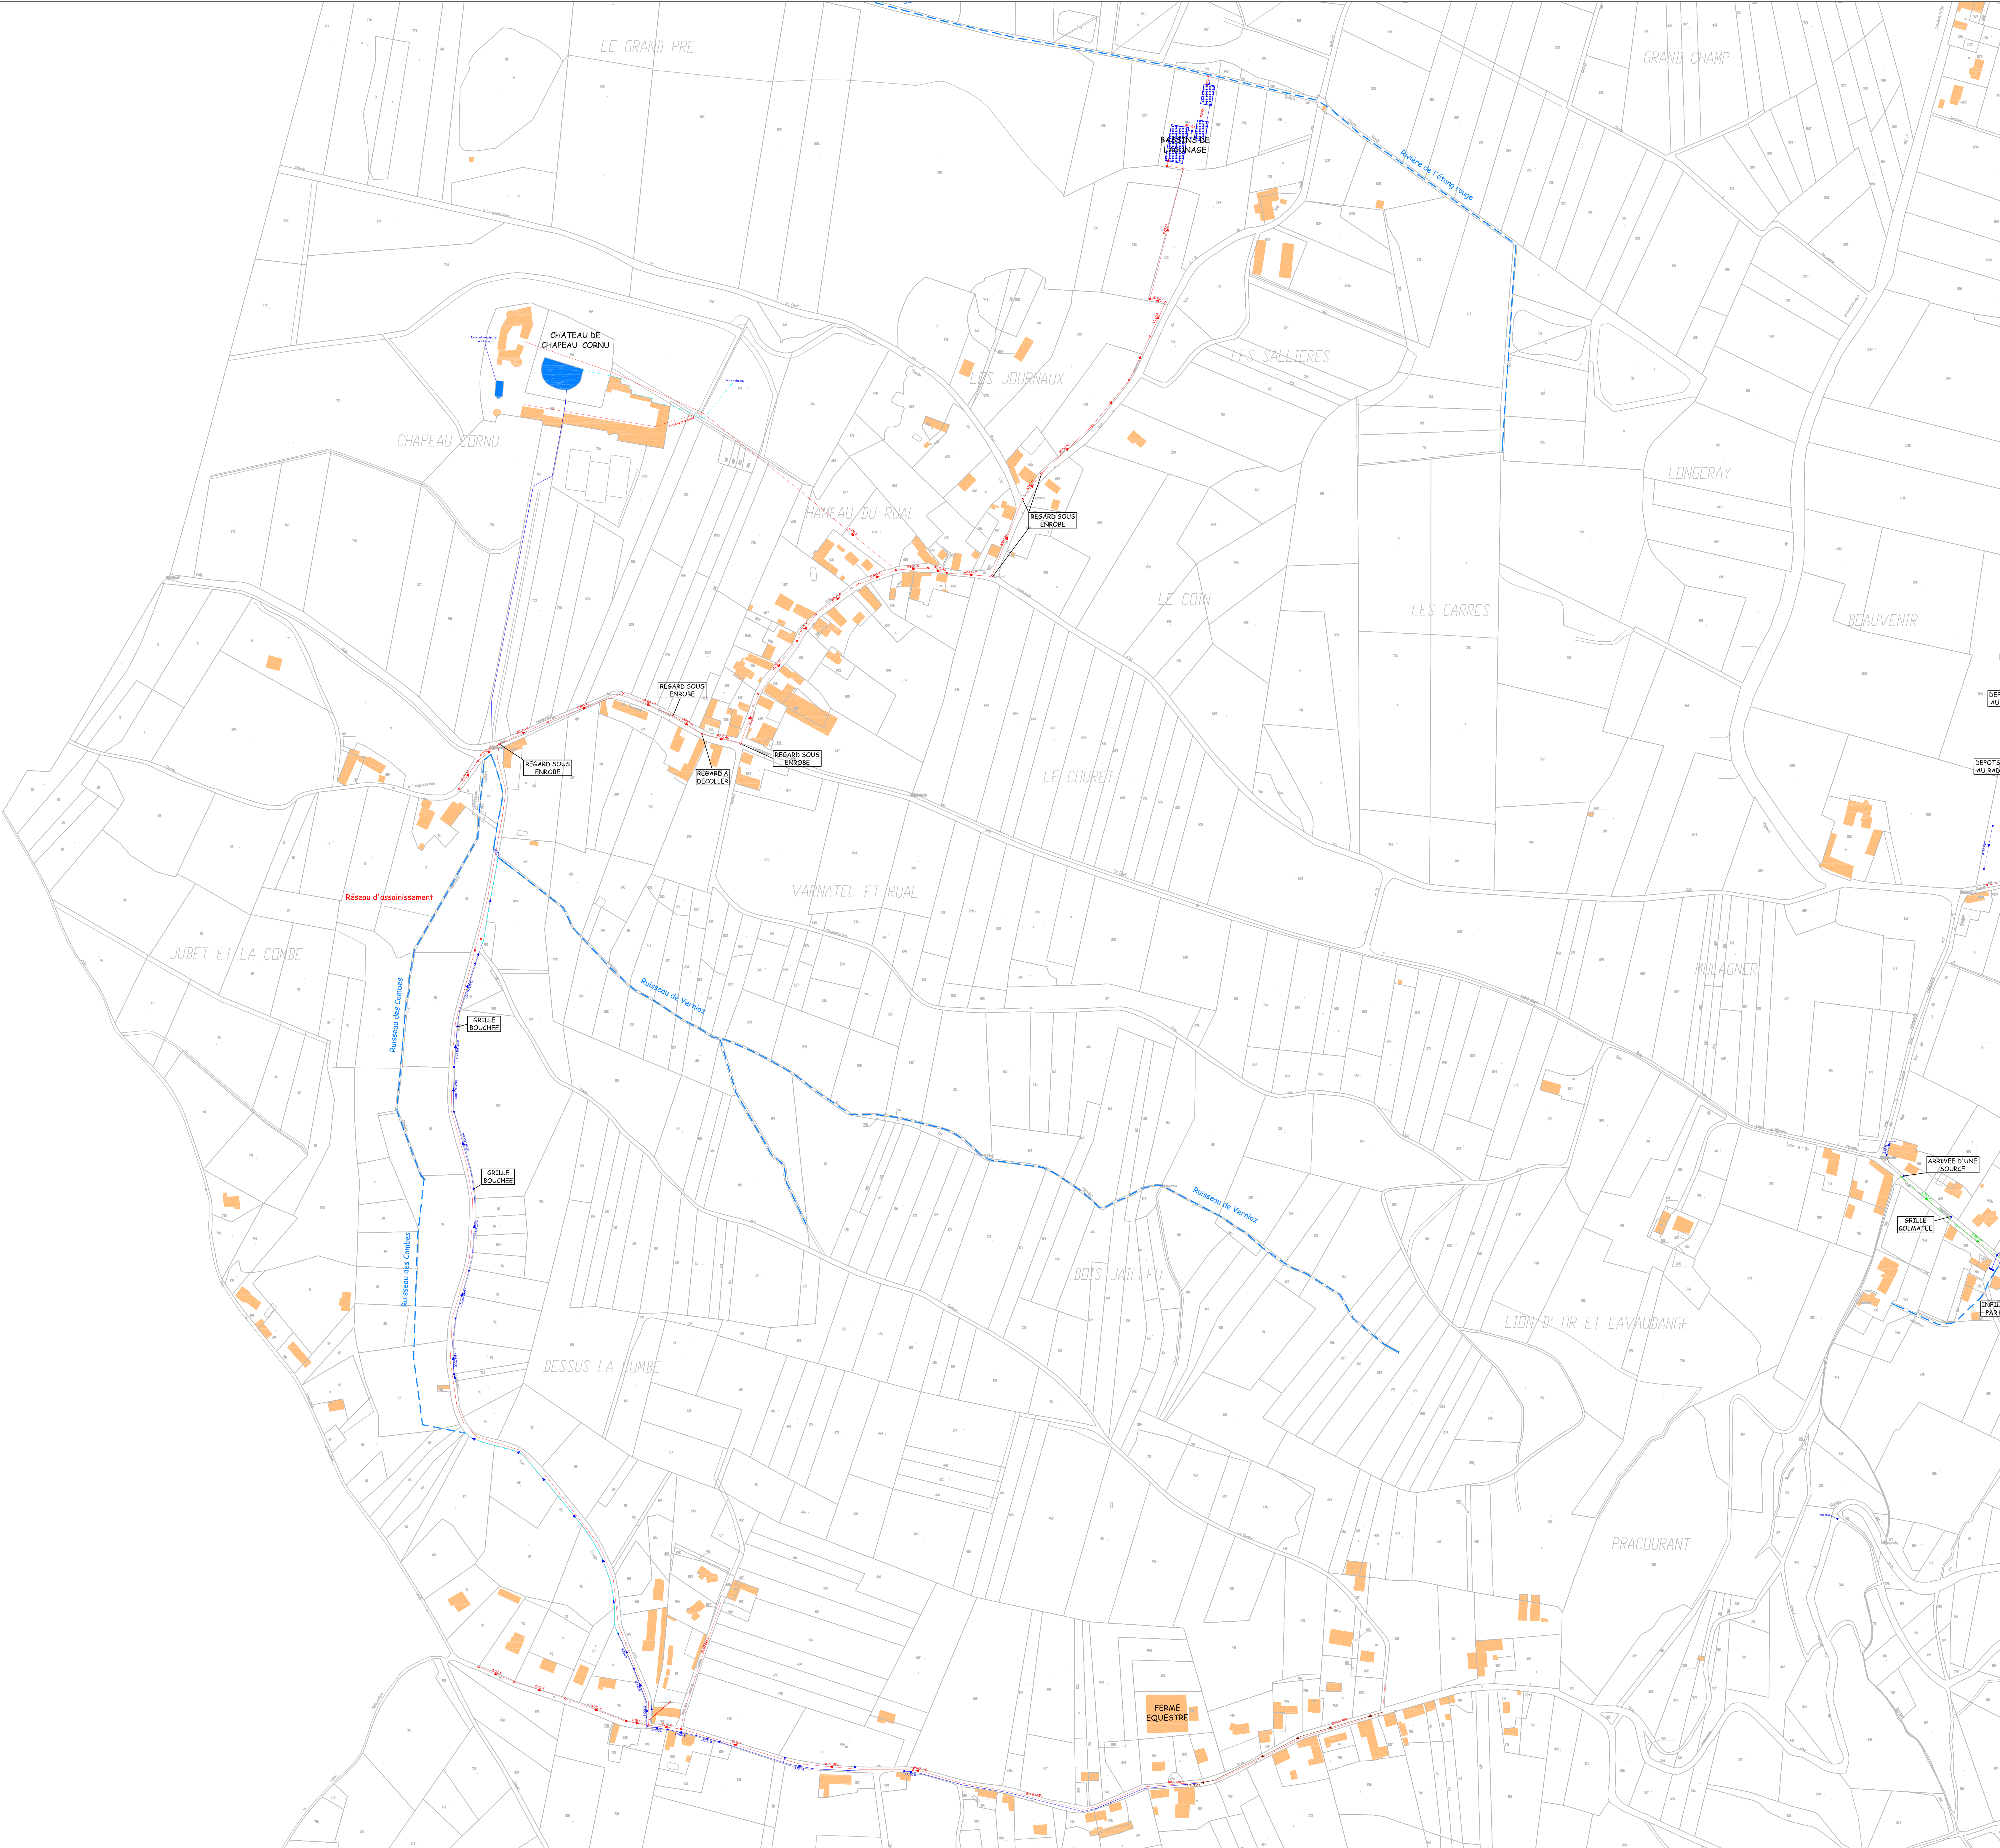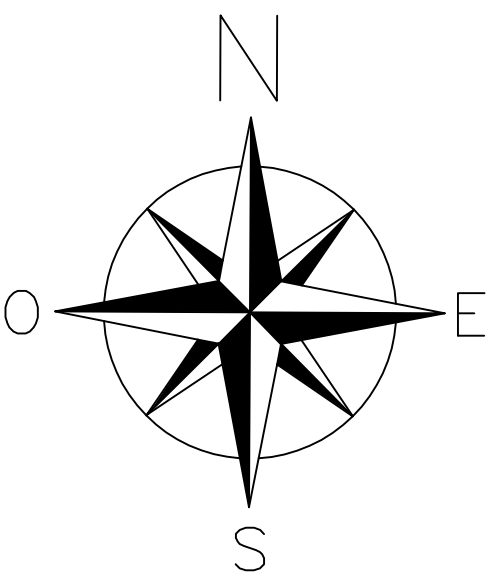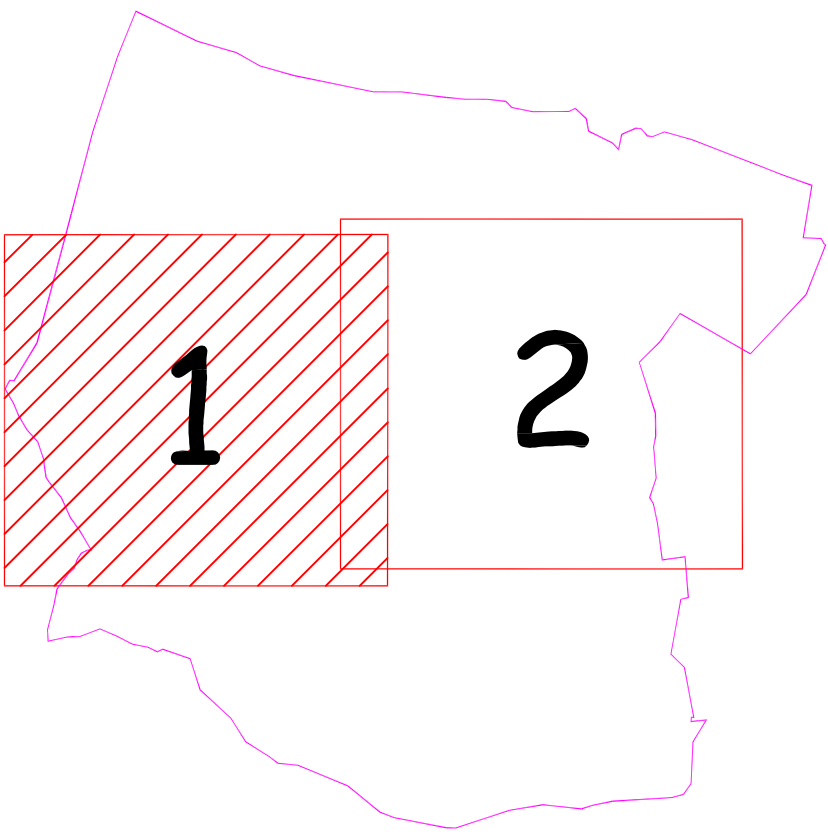

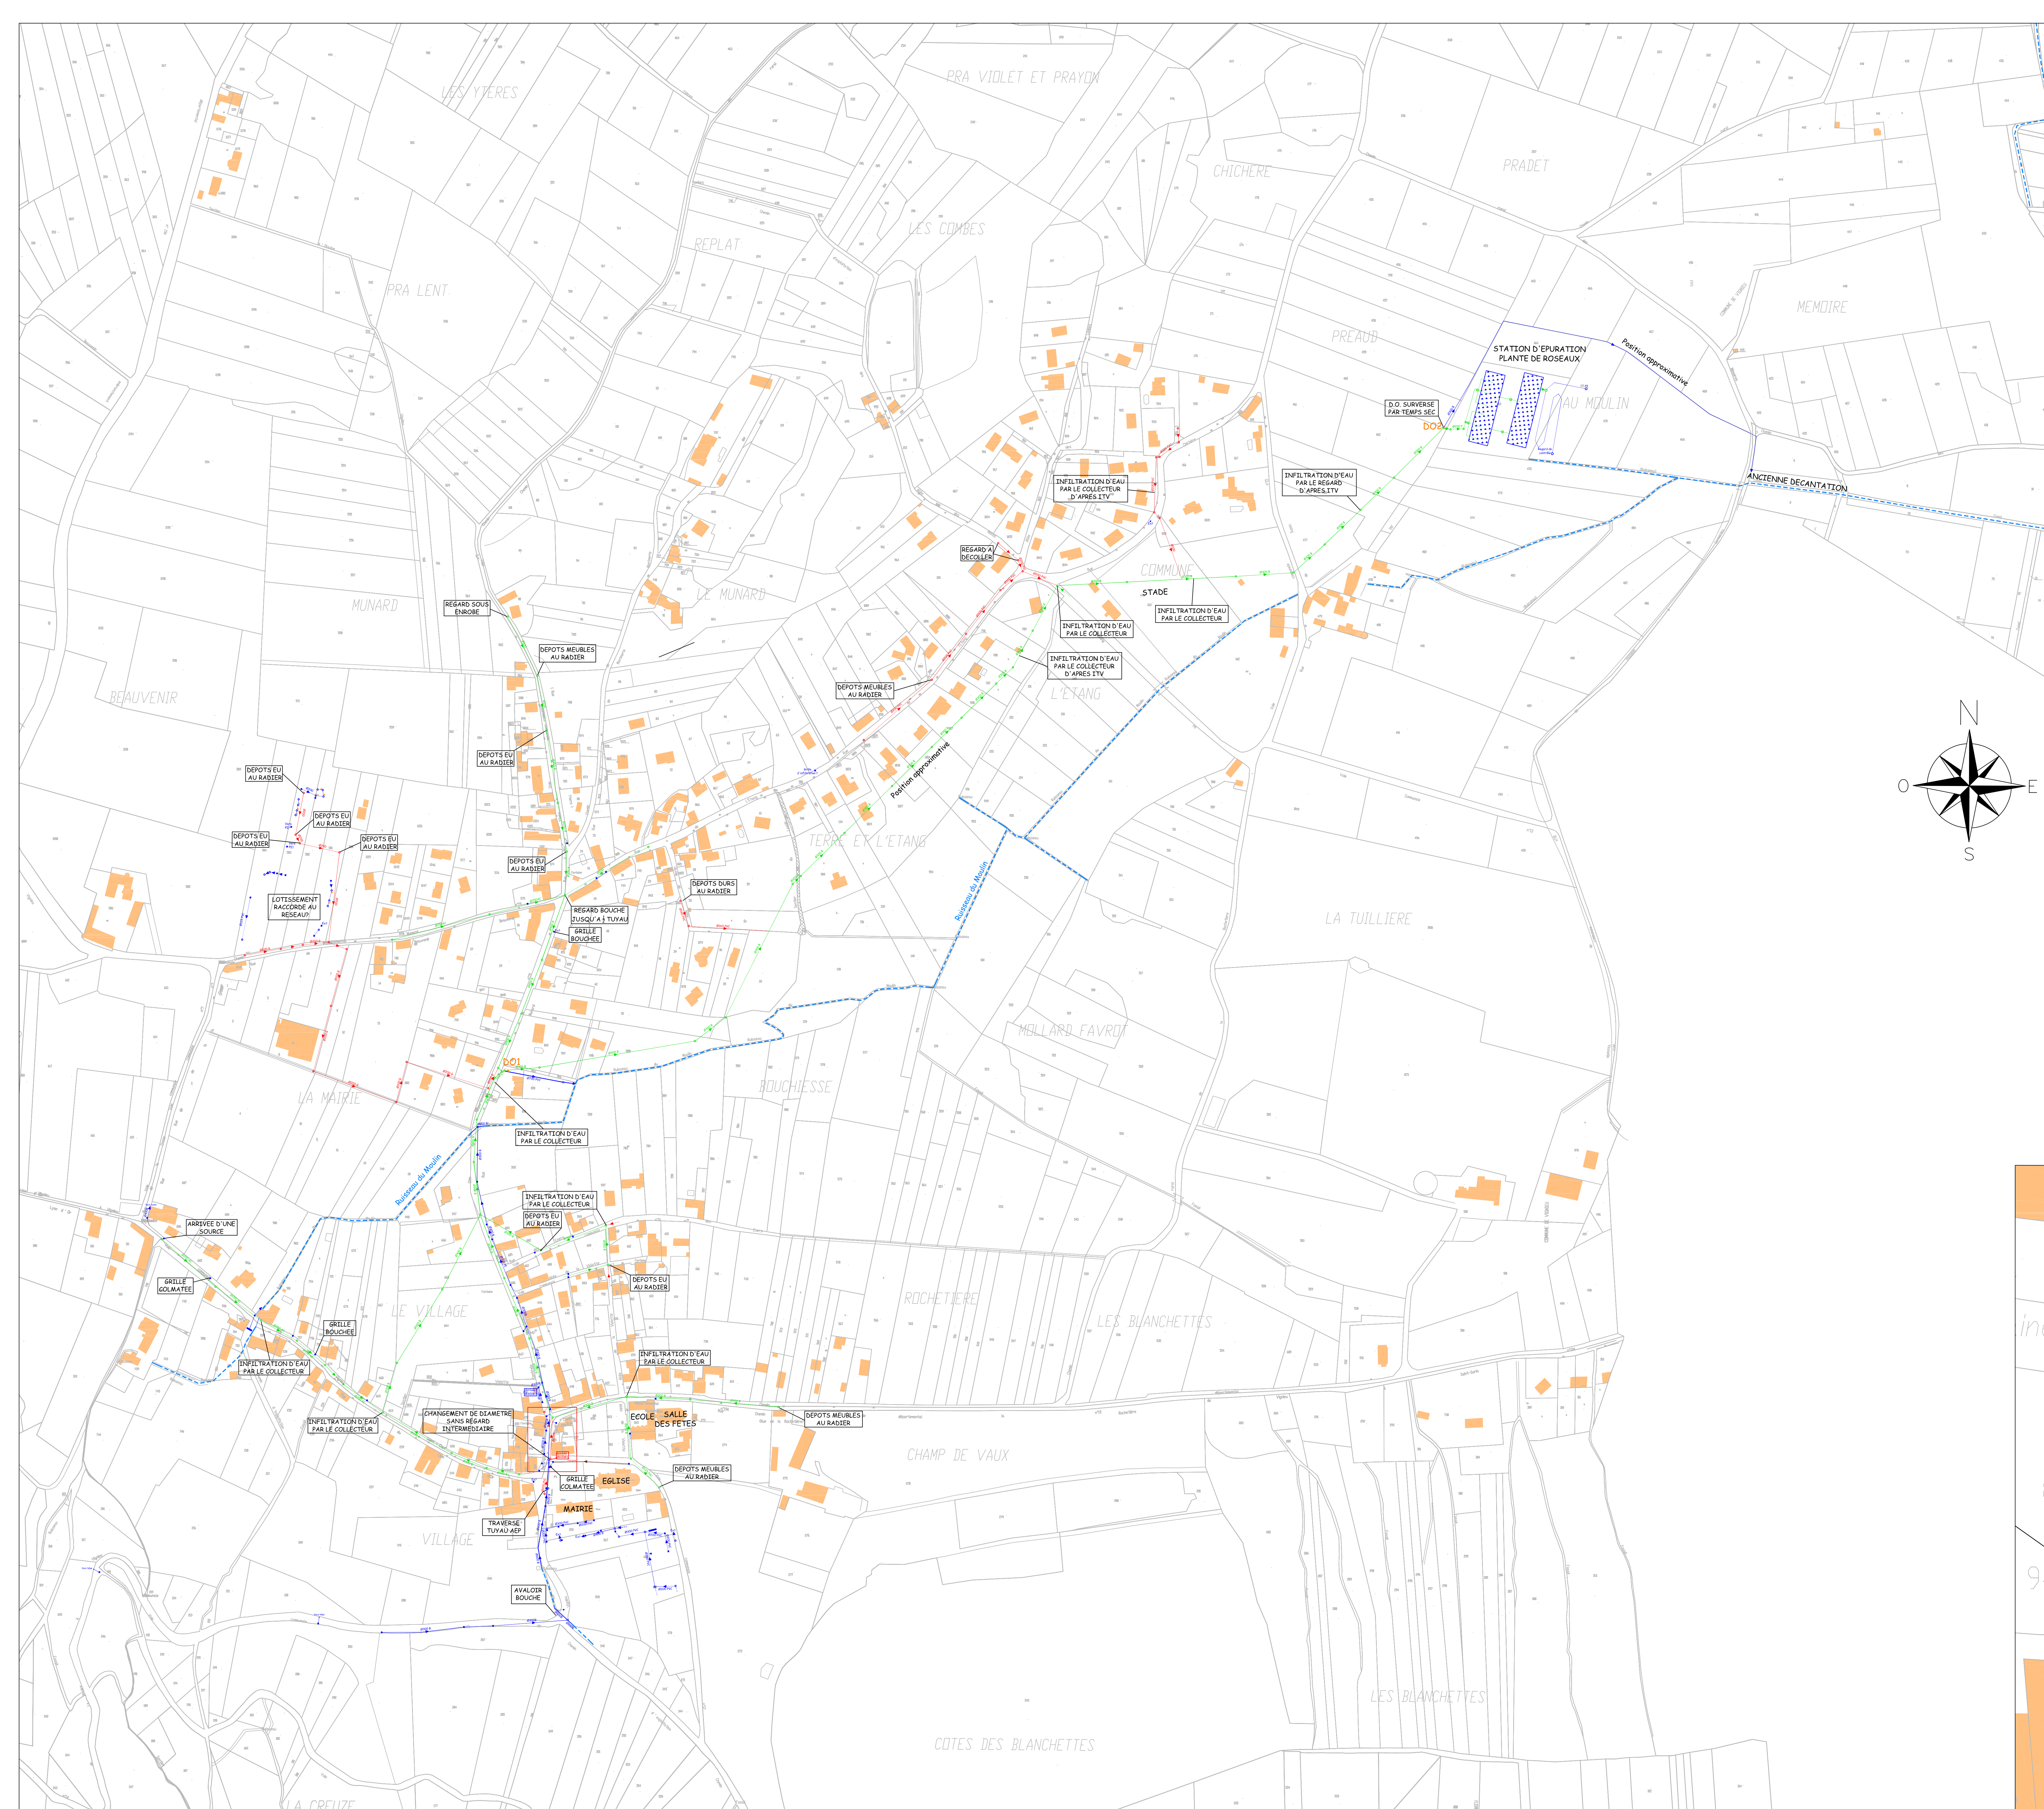

**Syndicat intercommunal
des eaux de la région de
Dolomieu Montcarra**

AFFAIRE :

Diagnostic d'assainissement de la commune de Vignieu

NOM DU PLAN :

Echelle : 1/2000

PLAN DU RESEAU D'ASSAINISSEMENT

PLANCHE 2

MAITRE D'OEUVRE :



STRUCTURES ETUDES DIAGNOSTICS ic

145 route de millery
69700 MONTAGNY
Tel : 04 78 45 12 81 - FAX : 04 72 30 87 02
E-mail (secrétariat) : sed@sed-ic.fr

AFFAIRE SUIVIE PAR : S.G.
PLAN DRESSE PAR : R.B.

LE : AOUT 2011



REF: 08.dwg

MODIFICATIONS :

AOUT 2012	Diffusion finale

Légende:

-  Réseau eaux usées
-  Bassins de lagunage
-  Step roseaux
-  Réseau unitaire
-  Déversoir d'orage
-  Réseau eaux pluviales
-  Grille
-  Avaloir
-  Caniveau
-  Fossé
-  Ruisseau
-  Exutoire à déterminer
-  Regard partiellement ou totalement recouvert

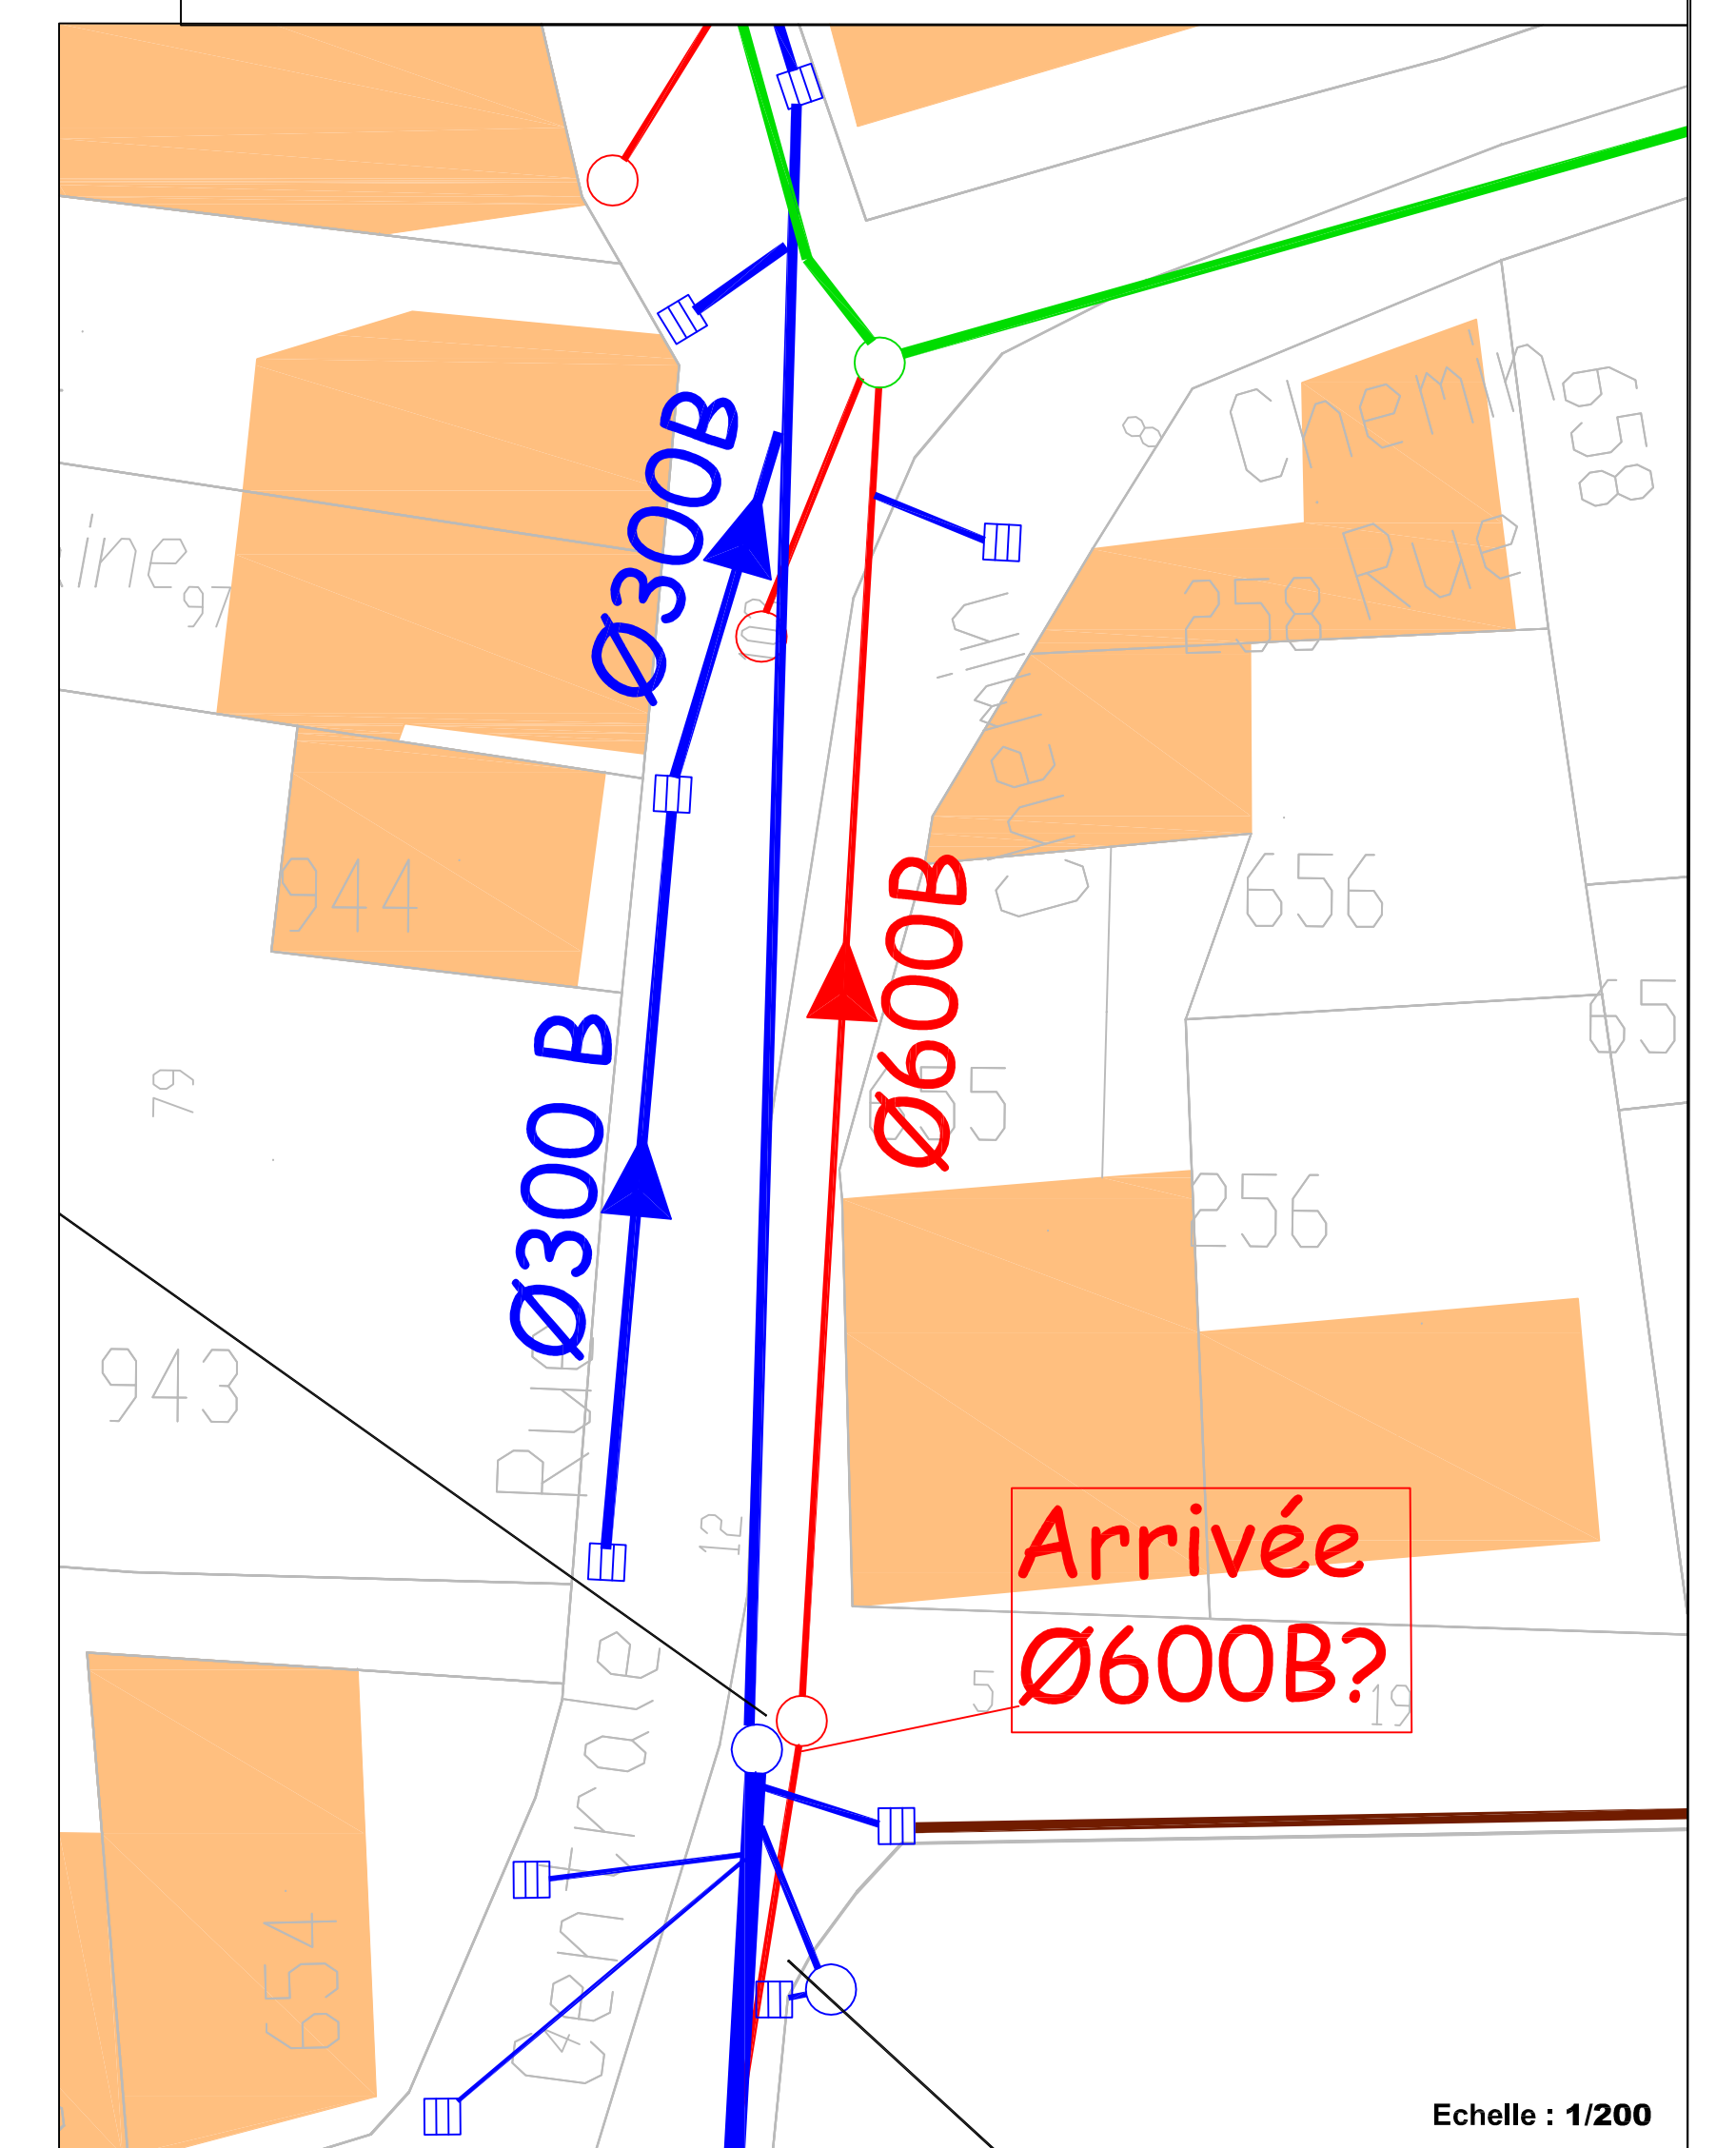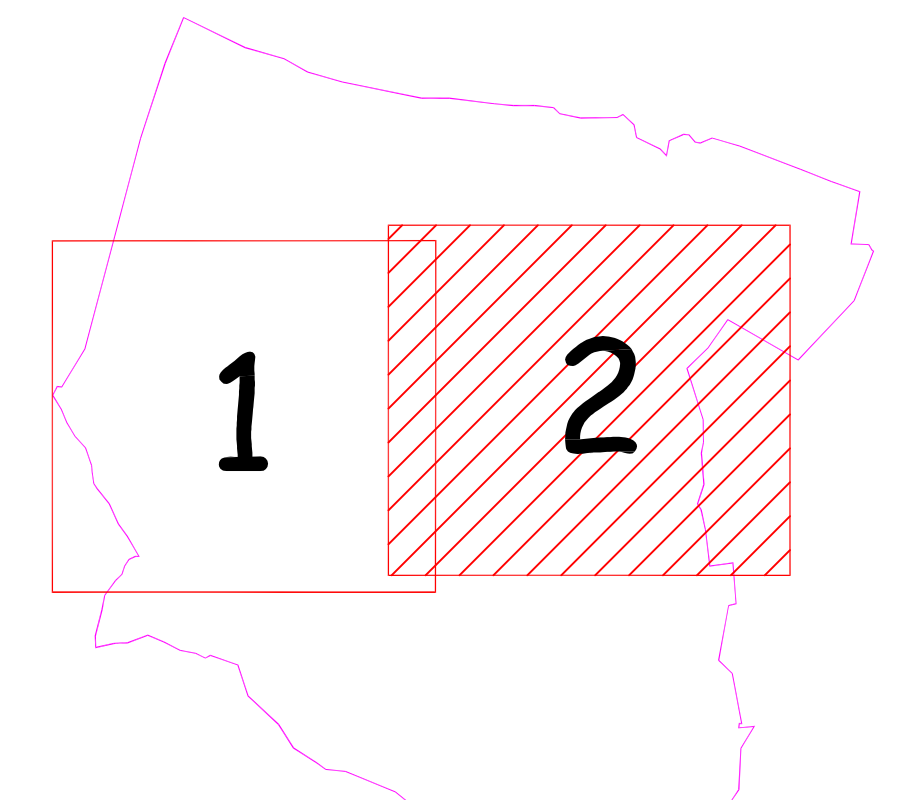

Légende:

Solution n°1

Solution n°2

Solution commune

Poste de refoulement

Pompes individuelles

Habitations raccordées

Fiche travaux

(voir annexe du rapport)

MATRE D'OUVRAGE :

DEPARTEMENT DE L'ISERE

Syndicat intercommunal
des eaux de la région de
Dolomieu Montcarra

AFFAIRE :

Diagnostic d'assainissement
de la commune de Vignieu

NOM DU PLAN :

Echelle : 1/3000

PLAN DU PROGRAMME DE TRAVAUX

MATRE D'OEUVRE :

STRUCTURES ETUDES DIAGNOSTICS ic

SED

STRUCTURES ETUDES DIAGNOSTICS

145 route de millery
69700 MONTAGNY
Tel : 04 78 45 12 81 - FAX : 04 72 30 87 02
E-mail (secrétariat) : sed@sed-ic.fr

AFFAIRE SUIVIE PAR : S.G.

PLAN DRESSE PAR : R.B.

LE : AOUT 2012

REF: 08.dwg


MODIFICATIONS :

MAI 2012

Première diffusion

AOUT 2012

Diffusion finale

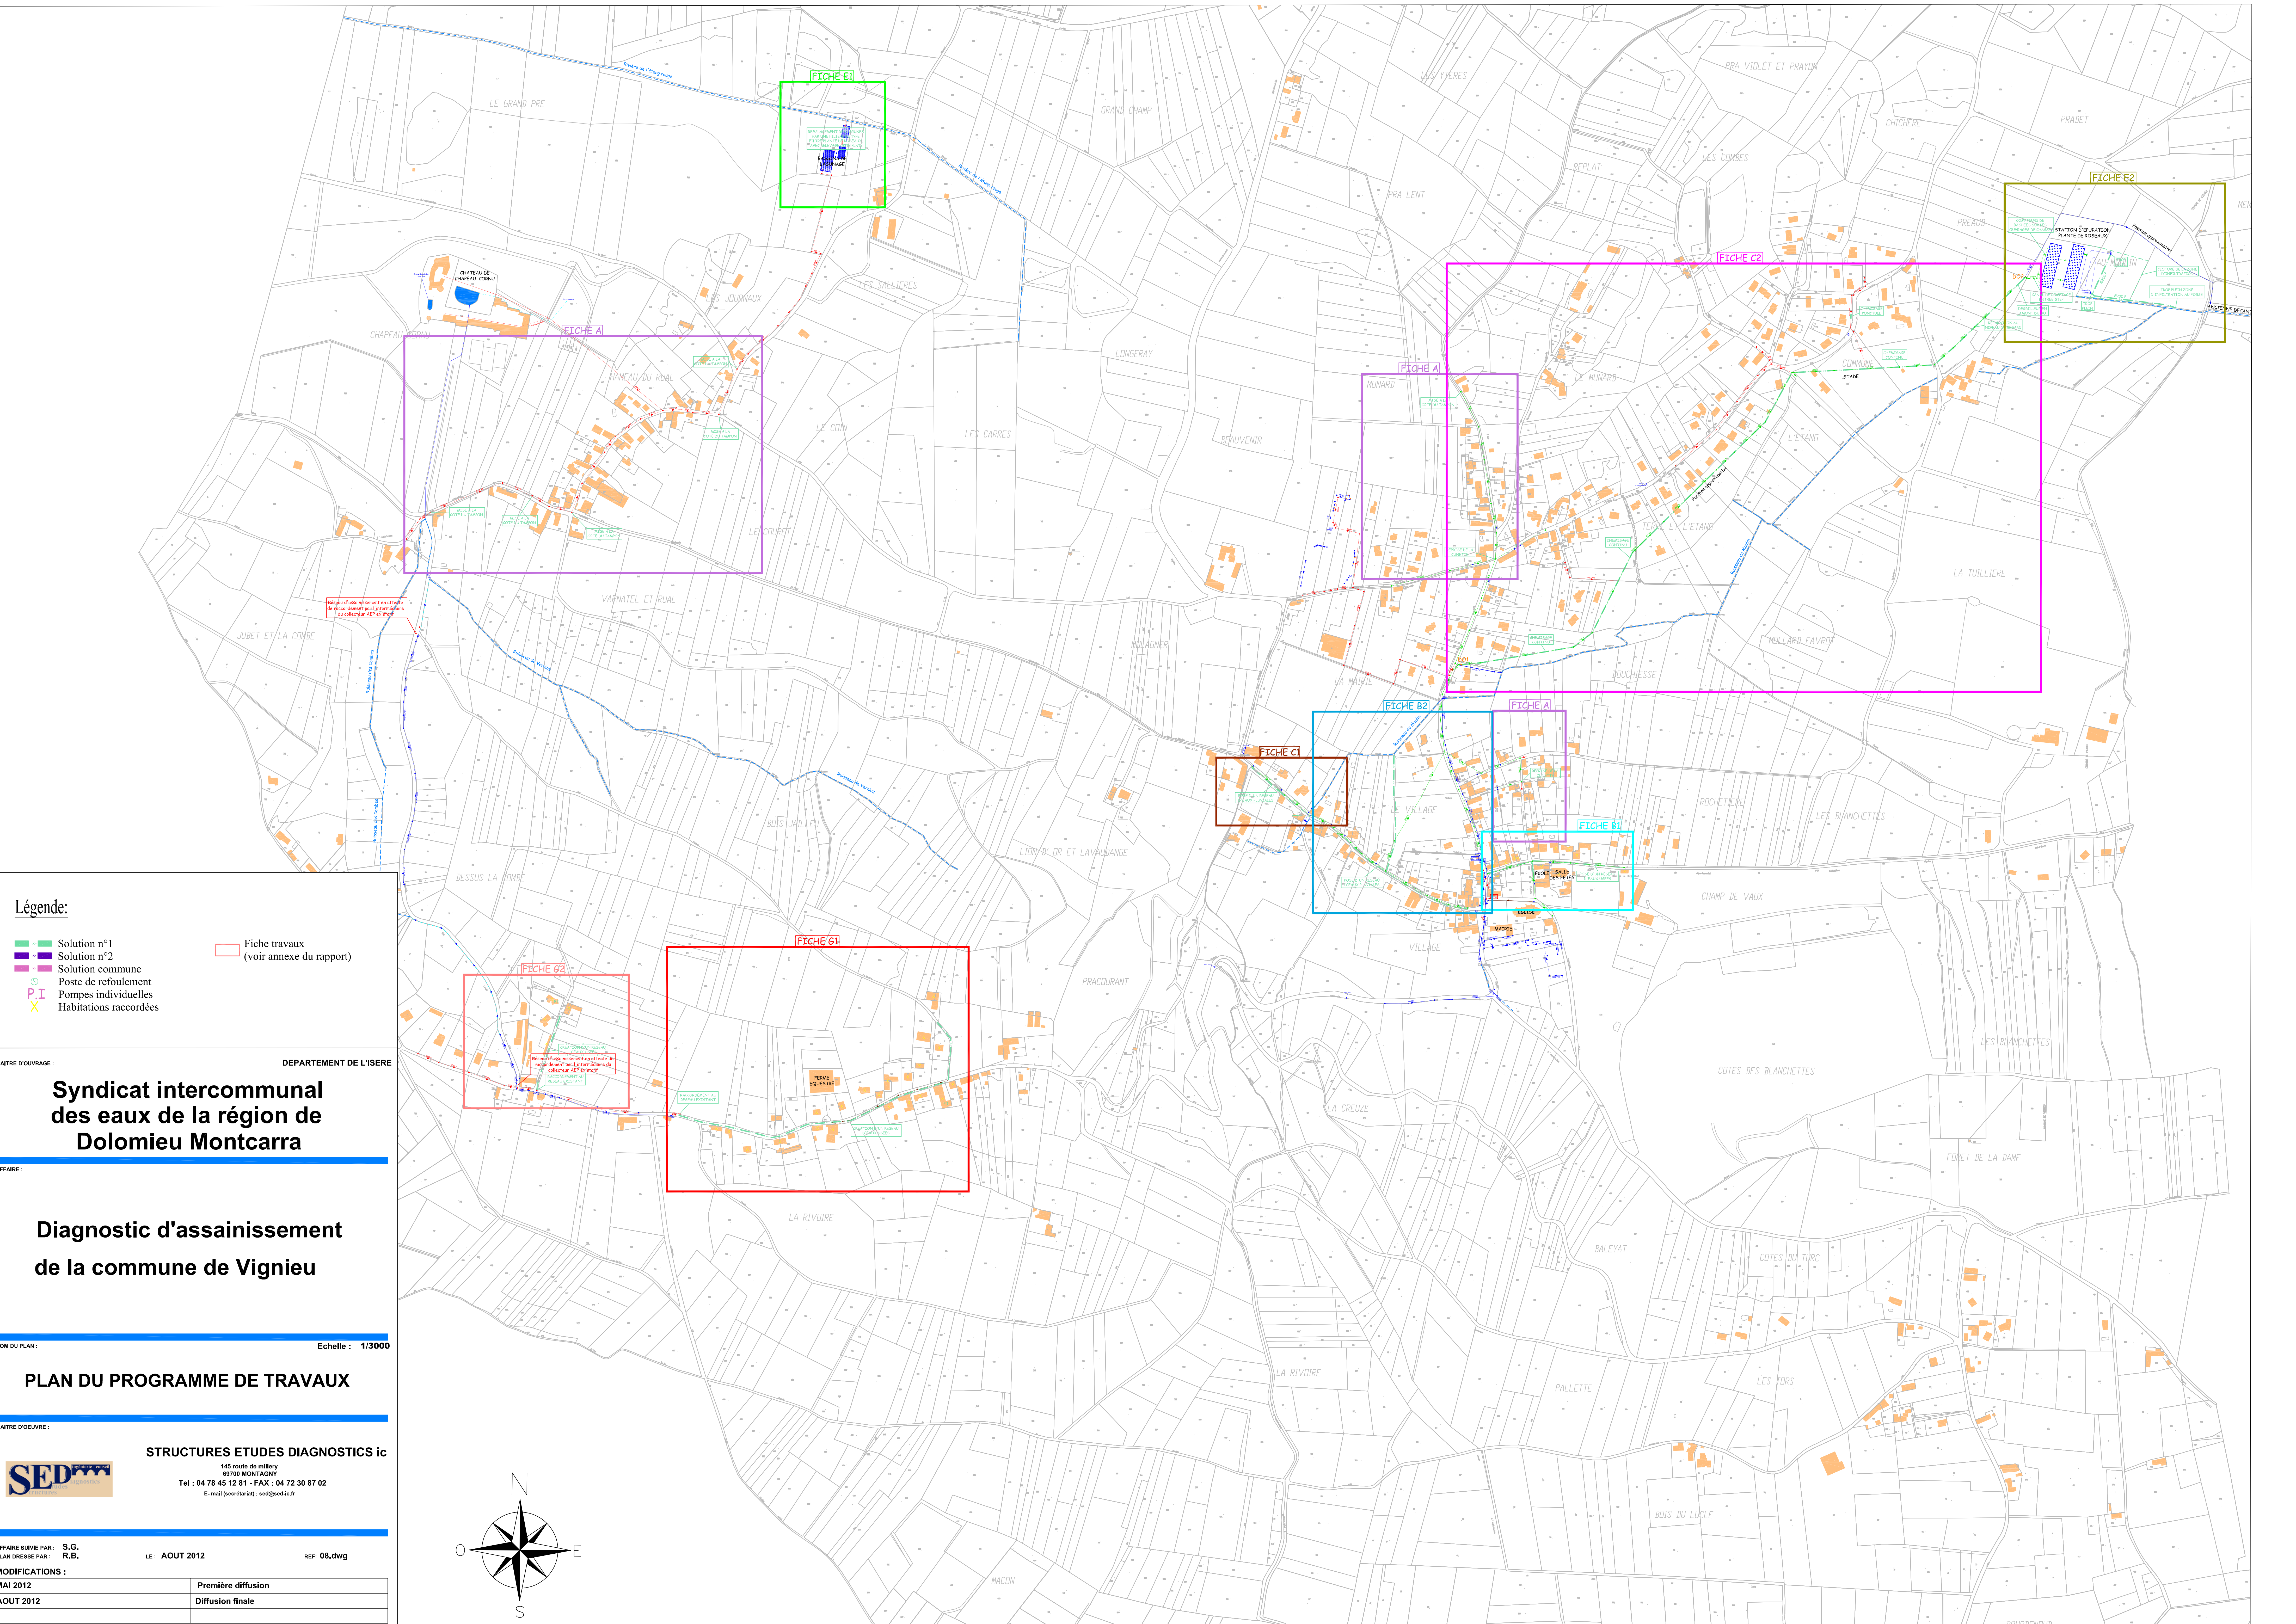

Echelle : **1/5000**



REF: 08.dwg

AOUT 2012	Diffusion finale
-----------	------------------

--

— Réseau eaux

