


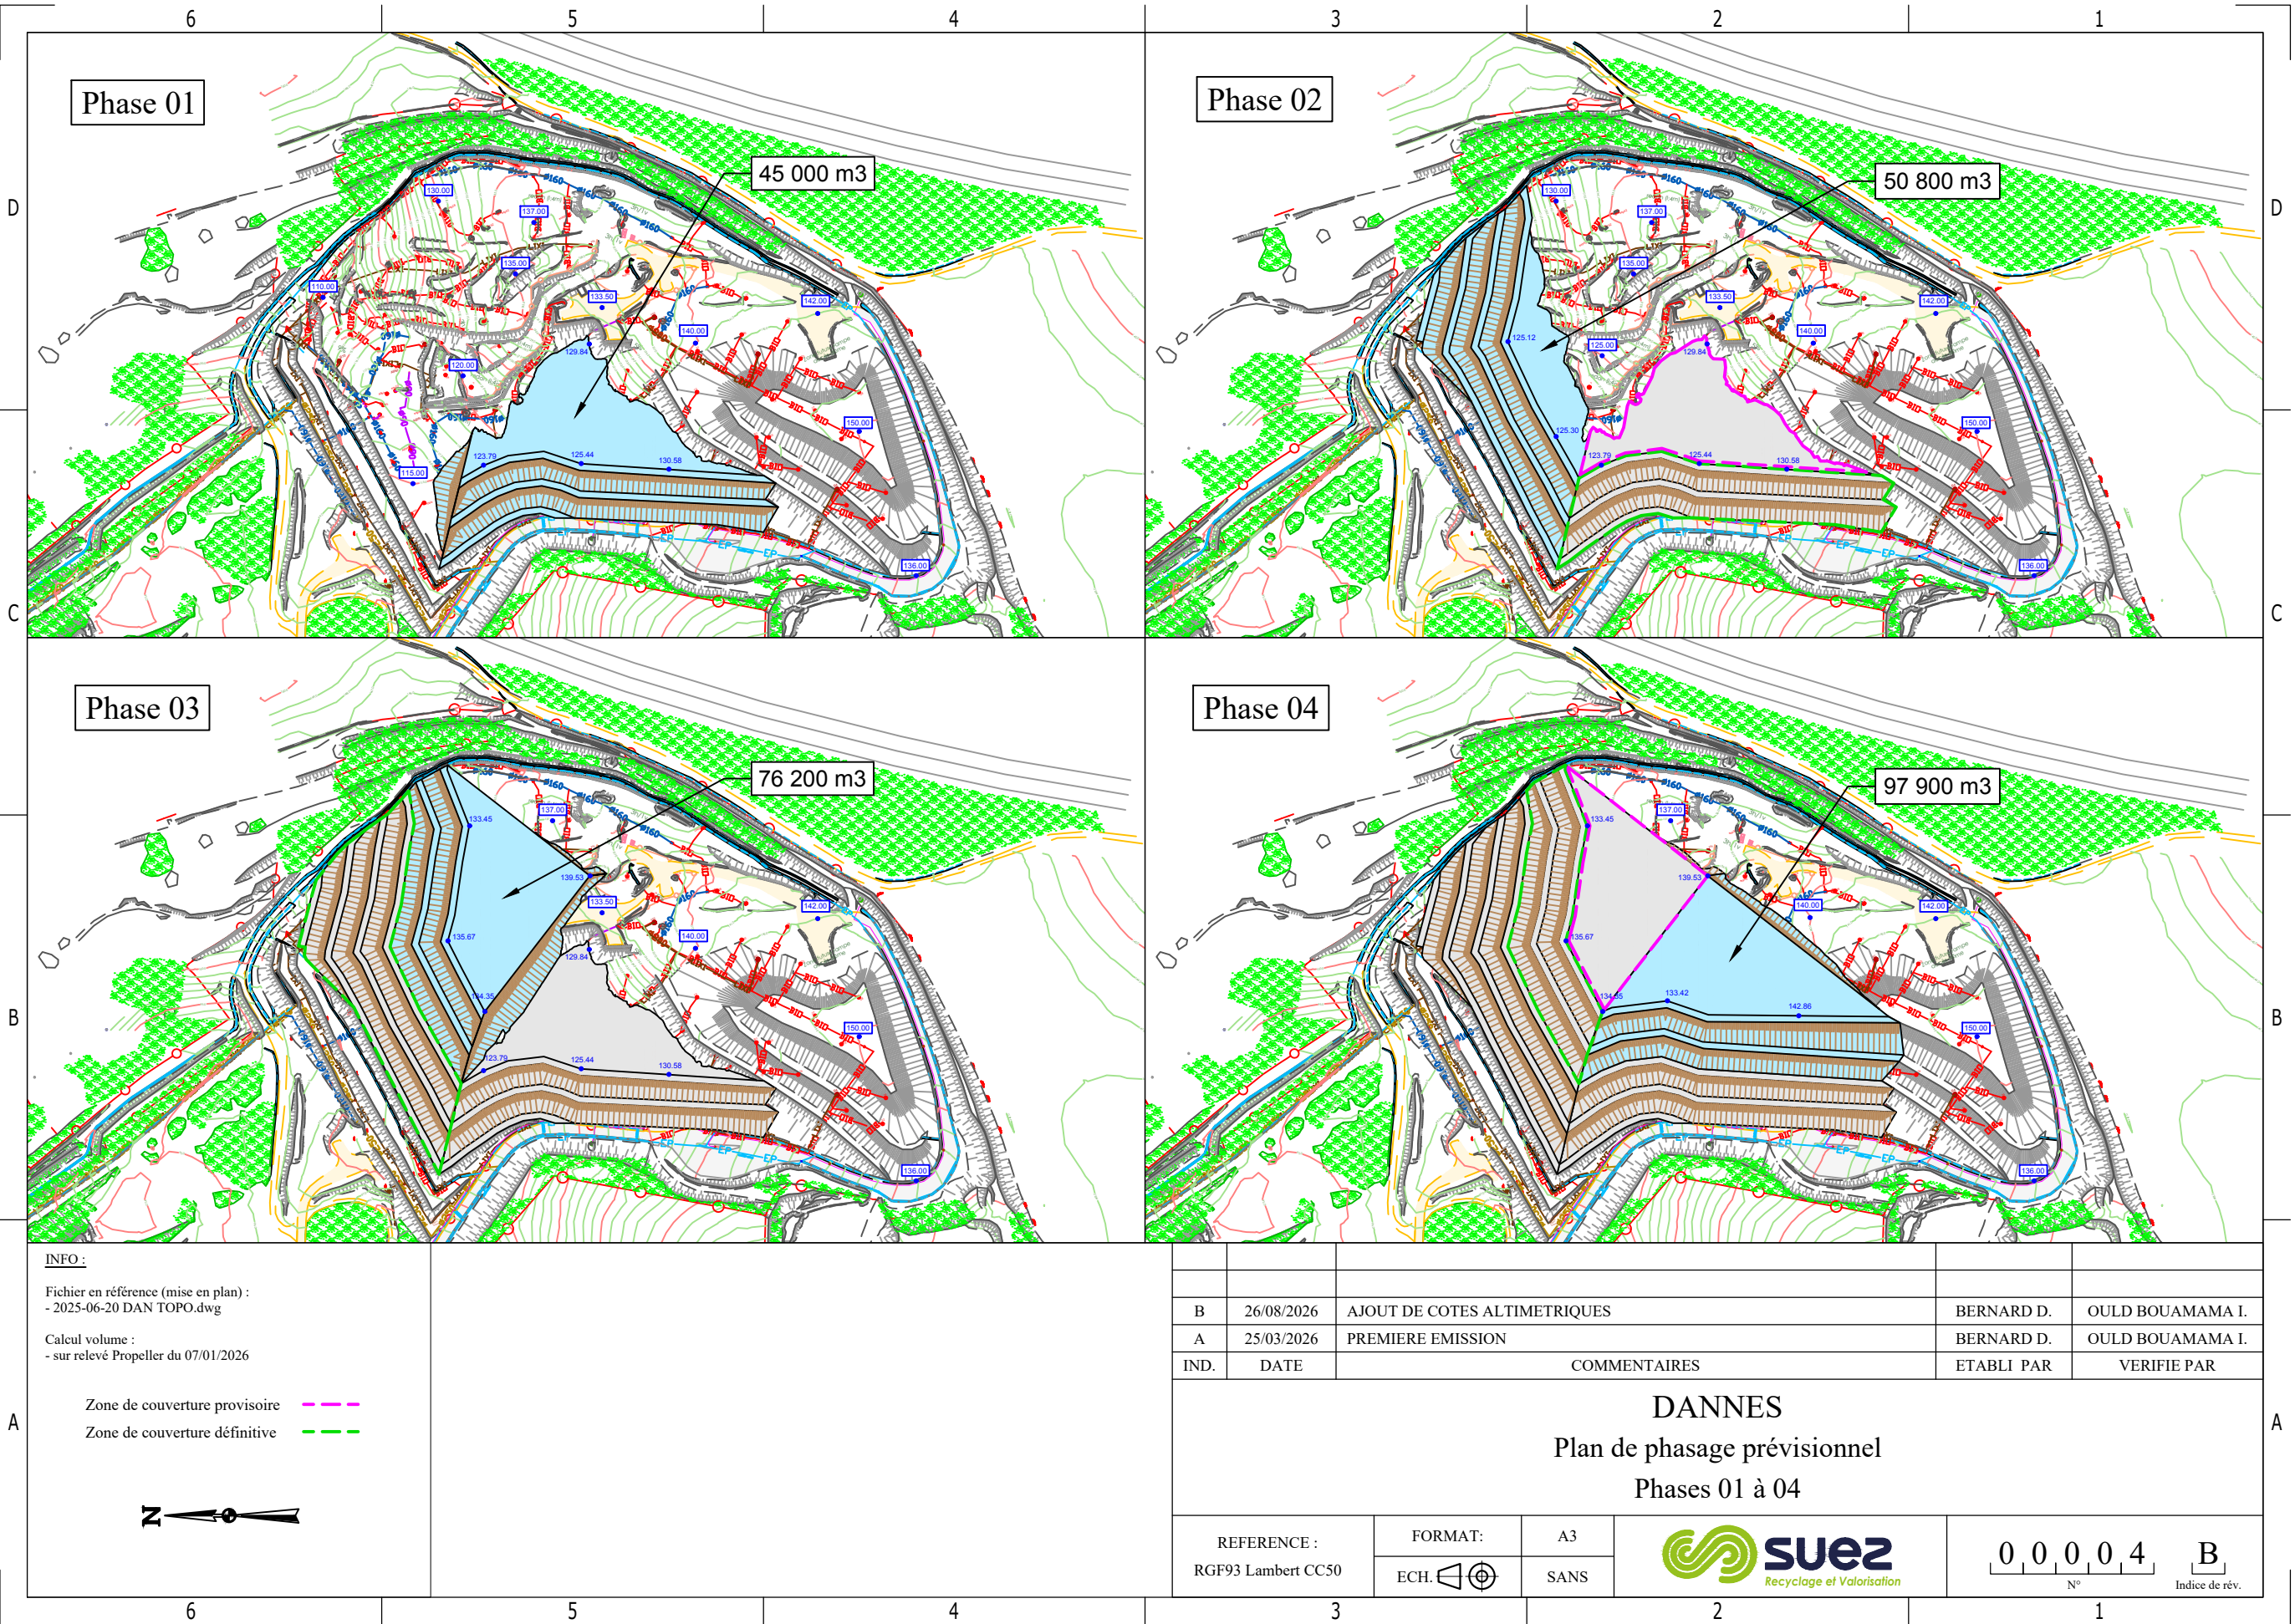

INFO :

Fichier en référence (mise en plan) :
- 2025-06-20 DAN TOPO.dwg


Calcul volume :
- sur relevé Propeller du 07/01/2026

Zone de couverture provisoire - - - - -
Zone de couverture définitive - - - - -



B	26/08/2026	AJOUT DE COTES ALTIMETRIQUES	BERNARD D.	OULD BOUAMAMA I.
A	25/03/2026	PREMIERE EMISSION	BERNARD D.	OULD BOUAMAMA I.
IND.	DATE	COMMENTAIRES	ETABLI PAR	VERIFIE PAR

DANNES
Plan de phasage prévisionnel
Phases 01 à 04

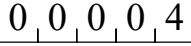REFERENCE : RGF93 Lambert CC50	FORMAT:	A3	 Recyclage et Valorisation	 N°	 Indice de rév.
	ECH. 	SANS			