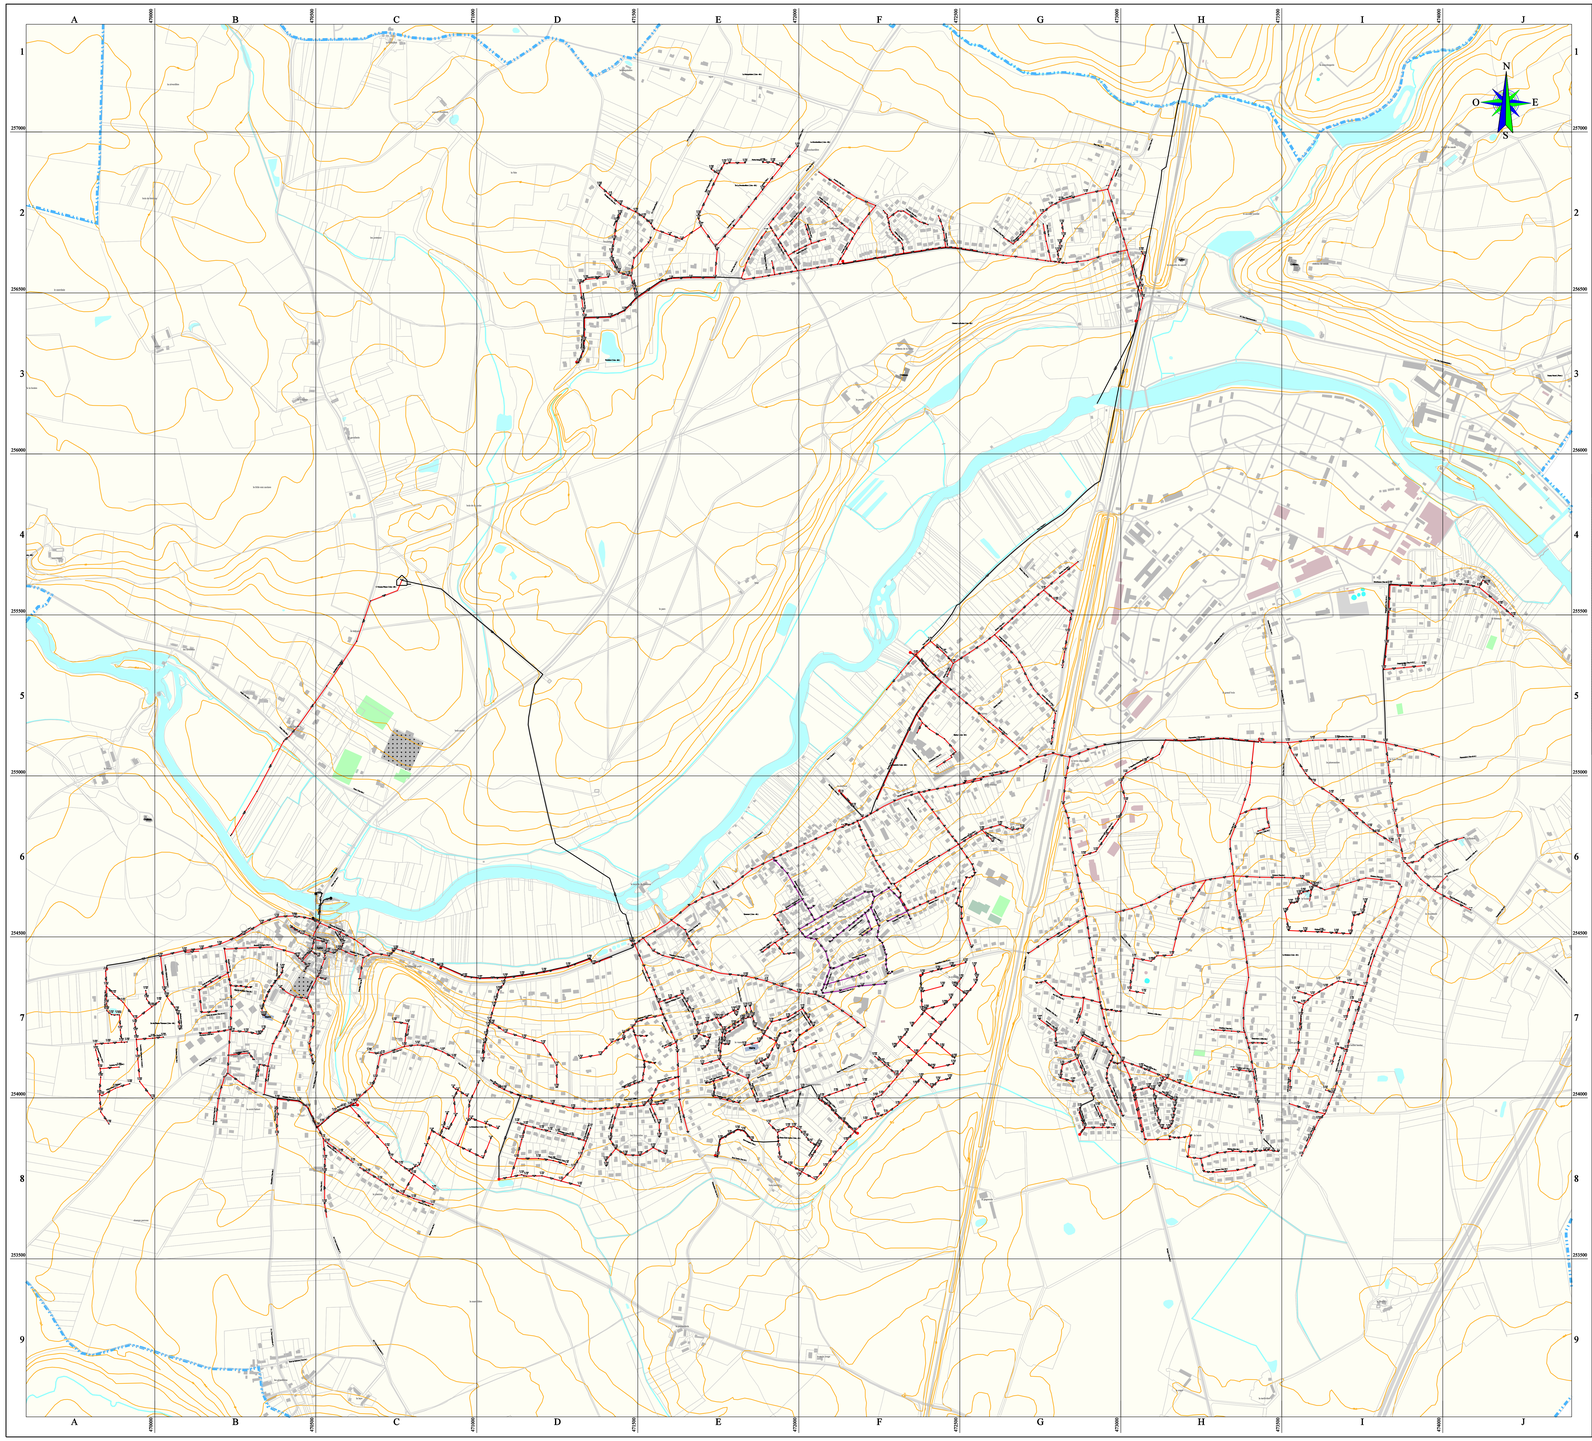

K 6431

DEPARTEMENT DE L'INDRE ET LOIRE (37)

MONTS

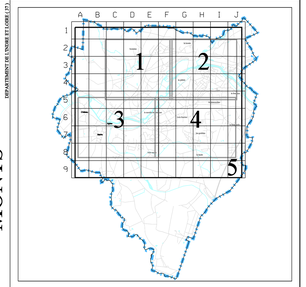

PLAN DU RESEAU ASSAINISSEMENT

PLANCHE N° : 5 / 5

VEOLIA	CENTRE BEAUCE CHER ET LOIRE N° 2 RUE CUGNOT 37305 JOUE LES TOURS cedex 02 47 67 74 44 02 47 53 03 50	DESSINE PAR : F. POIRIER	VERIFIE PAR : SITE
		DATE D'IMPRESSION : 09/02/2016	ECHELLE : 1/5000

REFERENCE PLAN : 6K6431-37159-ASS

FDP BD TOPO

LEGENDE

RESEAUX ASSAINISSEMENT

- UNITAIRES
- USEES
- PLUVIALES
- REFOULEMENT

RESEAUX PRIVES

- UNITAIRES
- USEES
- PLUVIALES

- SEPARATEUR A HYDROCARBURE
- POSTE DE RELEVEMENT
- POSTE DE REFOULEMENT
- POSTE ANTI CRUE
- SIPHON
- BASSIN TAMPON
- UNITE DE TRAITEMENT
- DEVERSOIR D ORAGE
- CHAMBRE DE DESSABLAGE
- PUISARD
- CLAPET ANTI CRUE
- VANNE
- EXUTOIRE
- SOUPAPE
- LIMNIMETRE
- PLUVIOMETRE
- VENTOUSE
- TRAITEMENT EN RESEAU
- POINT DE PRELEVEMENT
- DEBITMETRE
- BALLON
- VIDANGE
- DEGRILLEUR EN RESEAU
- CHASSE EN RESEAU
- CHEMINEE D'EQUILIBRE
- TETE D'AQUEDUC
- REGARD SIMPLE
- REGARD AVALOIR
- REGARD MIXTE
- REGARD A DECANTATION
- REGARD DECALE
- REGARD BORGNE
- REGARD JOKER
- REGARD FICTIF
- GRILLE VISITABLE
- GRILLE NON VISITABLE
- BRANCHEMENT
- GRILLE
- GRILLE AVALOIR
- AVALOIR SANS DECANTATION
- AVALOIR A DECANTATION
- AV. A SEPARATEUR D'HYDROCARBURE
- PHOTO
- CAMERA
- TEXTE
- DESSIN

INDEX DES RUES

4 détournière 2 5 G4 G5
Aimé Lavau (Rue des) 4 5 I8
Alizarin Munos (Rue des) 2 5 G2
Amandiers (Rue des) 4 5 I8
Armanet (Ruelle d') 4 5 A7 B7
Aubepines (Rue des) 4 5 I8 I7
Bas Rivault (Le) 3 5 D7 D8
Bidon Honoré de (Rue) 4 5 G7 G8 F6
Bouhâtier Charles (Rue) 3 5 B5 A7
Bourdaisière (Rue de la) 3 5 E6 E5
Bourgeat (Lieu - dit) 3 5 E6
Bousmet (Passage de) 3 5 E6
Bretonnière (Rue de la) 2 5 E6 F6
Bretonnigard (Lieu - dit) 3 5 A4
Bullet Lambert (Rue des) 4 5 I8 I7 I6
Bureau (Rue du) 3 5 C7
Bernard Georges (Rue) 3 5 C7 B7
Bérardy (Rue des) 4 5 G7
Bois (Le Petit) 3 5 E6
Bois Cantin (Rue du) 3 4 5 I8
Bois d' Anay (Rue du) 4 5 I6 I5
Bois de Chaumont (Rue) 4 5 F6 G6
Bois Frondeur (Imp du) 4 5 F6
Bois Joli (Imp du) 4 5 G7
Bois Joli (Rue du) 4 5 G7
Boudonnet (Rue des) 2 5 G2
Boudonnet (Rue des) 2 5 G2
Bouhâtier (Rue du) 3 5 C6 D2
Bué Jacques (Rue) 3 4 5 I8
Bouglud Pierre (Allée) 4 5 F8 I7
Bretonnière (Rue de la) 2 5 E6 F6 G7
Brisson (Rue des) 4 5 I6 I5 I4
Châtre (Rue des) 3 5 F2
Chaînier Emmanuel (Rue) 3 5 C6
Chaînier Emmanuel (Imp des) 3 5 C6
Charmes (Rue des) 1 2 5 F8
Charpentier (L') (Allée) 3 4 5 I8 I7
Chassagnolles (Imp des) 4 5 I7
Chassagnolles (Rue des) 4 5 I7 G7 G6
Chateau La Roche (Lieu - dit) 2 5 F3 G3
Chênes (Rue des) 2 5 I11 I12 I13 I12 H11 H10
Chêne Vert (Allée du) 3 4 5 F6 E6 E7
Clos (Rue du) 3 5 C8
Clos (Rue du) 3 5 C8
Clos Sarl (Rue du) 4 5 I16 I6 I5
Clos du Pavillon (Rue du) 3 5 B7
Colas Jean (Imp) 3 5 B7 F5
Colin Jean (Imp) 3 5 B7 B6
Colin Jean (Rue) 3 5 B7 B6 C6
Collinière (Rue de la) 3 5 H6 H5
Commerce (Imp de) 4 5 F5
Commerce (Rue de) 4 5 F6 F5
Comtesse (Allée de) 3 5 I7
Courtier Paul Louis (Allée) 4 5 G6
Courtin Jacques (Rue) 3 4 5 G6 G5 G5
Croix de mottet (Rue de la) 3 5 B7
Croix Hubert (Rue de la) 3 5 C8 B8 B7
Cuvier (Rue du) 3 5 D3 D2
Darbuy Raoul (Place) 3 5 I7
Debussy Claude (Rue) 3 5 G8 D8
Dorée (Rue de la) 2 5 F3 G3
Dorée (Rue des) 2 4 5 F3 F2 G4
Eglantiers (Rue des) 3 5 F2
Epinay (Lieu - dit) 4 5 G5
Epinay (Imp d') 4 5 G5
Epinay (Lieu - dit) 4 5 F6 G5
Fabert (Rue de) 3 5 C7 B7
Fabert (Rue de) 3 5 C7 B7
Faure Gabriel (Allée) 3 5 E5
Fauvettes (Rue des) 3 5 C7
Femme (Rue de la) 3 5 C7
Forêt (Rue de la) 3 5 E2 F2 F1
Fouchardière (Rue de la) 3 4 5 I8
Fourmonts (Allée des) 3 5 I6 I5
Franck Cesar (Rue) 3 5 I7 I8
Gargaudière (Rue de la) 3 5 E5
Gargaudière (Imp de la) 3 5 E5 I6
Gherbiere (Rue de la) 3 5 I8 C5 C6
Grolle (Rue de) 4 5 I8 G8 G7
Grolle (Rue de) 4 5 I8
Groupe Scol (Rue) 3 5 I7 D8 E8
Gthuilières (Rue des) 3 5 I8
Gîtrière (Rue de) 4 5 I7 I8
Gîtrière (Rue de) 4 5 I8
Gouffier (Rue de) 4 5 I8 I7 H6
Grand-Clos (Allée) 3 5 I7 I8
Grand-Clos (Rue du) 3 5 I7 I8
Grands Champs (Rue des) 3 5 A7
Granges (Rue des) 3 5 B7 B8
Hauts Vaneliers (Rue de la) 3 4 5 E7 E8
Hauts Vaneliers (Rue de) 3 5 A8 A7
Hêtres (Rue des) 2 5 G2
Jonquilles (Rue des) 4 5 G7
Jonquilles (Rue des) 4 5 G7
L' Aquarium Mezouillons (Rue de) 3 5 C6
L' Oiseau Fleury (Lieu - dit) 3 5 C6
La Bonnardière (Lieu - dit) 3 5 F2
La Bonnardière (Lieu - dit) 3 5 F2
La Margotière (Lieu - dit) 3 5 E1
La Margotière (Lieu - dit) 3 5 E1
Lamartine Alphonse de (Avenue) 3 5 A7 B7
Lavoisier (Rue) 3 5 E2 F2 F1
Le Bois Cantin (Allée) 3 4 5 I8
Lerroux (Rue) 3 5 G5
Les Hauts Bois Cantin (Lieu - dit) 3 4 5 I8
Les Hauts Bois Cantin (Rue du) 3 4 5 I8 F8 I8
Libé (Place) 4 5 G7
Linard (Rue du) 3 5 J3 K3
Lorrain Jean (Allée) 3 4 5 I8
Lully Jean Baptiste (Rue) 3 5 I7
Lupins (Allée des) 4 5 I8
Maine (Rue du) 3 5 I8
Mare au Prêtre (Rue de la) 3 5 I8
Massenet Jules (Rue) 3 5 I7 D7
Mauvoisin (Rue de) 3 5 E2 F2 E2
Messager André (Rue) 3 5 I8
Millhaud Darius (Rue) 3 5 I8
Monbazillac (Rue de) 3 5 I8
Montbazon (Rue de) 3 4 5 K4 K5 J5 J4 I4 I5 H5 G5
Murliers (Allée des) 4 5 I7 G7
Nicolas Jean (Rue) 3 5 I7
Noisetiers (Rue des) 2 5 H2 G2 F2 E2
Ormeaux (Rue des) 2 5 H2 H1
Patru (Rue du) 3 5 C6 C7 B5
Pavillon (Rue du) 3 5 I6
Perrin François (Rue) 3 5 E2
Perrochaux (Rue des) 3 5 G8 G7
Pichonnière (Rue de la) 2 5 G4
Pierre (Rue des) 2 5 H2 G2 G1
Pinsonnière (Rue de la) 4 5 J1 J2 H2
Pinsonnière (Rue de la) 4 5 I8
Plantes (Imp des) 3 5 C8
Plantes (Rue des) 3 5 C8
Poste (Rue de la) 4 5 I6 I5
Poulmo French (Rue) 3 4 5 E7 F7
Poulmo Pierre (Rue) 3 4 5 E7 F7
Provinciaux (Rue des) 4 5 I8
Prunellaies (Rue des) 4 5 I8
Pré (Allée du) 3 5 I6
Puy (Allée du) 3 5 I6
Puy (Rue du) 3 5 D7 C7 C8
Rabelais (Rue) 3 5 I7 I6
Ramon Philippe (Rue) 3 5 I7
Ravel Maurice (Rue) 3 4 5 B7
Renaudie (Rue de la) 3 5 B7
Renaudin (Rue des) 3 5 A7
Rossignols (Rue des) 3 5 E6 D2 E2
Sablon (Rue du) 3 5 E2 F2
Sablon (Rue du) 3 5 E2 F2
Servolet (Allée) 3 5 I8
Servolet (Rue du) 3 5 I8 E7 D7
Sorigny (Route de) 3 5 I9 I8
Tilleuls (Rue des) 3 5 I2
Tonnellerie (Impasse de la) 3 5 I8
Tonnellerie (Rue de la) 3 5 I8
Travouzieres (Rue) 3 5 C7 C6
Trois Moulins (Rue des) 3 5 I8 I7
Trois Quignons (Rue des) 4 5 I7 I8
Val de l' Indre (Rue du) 3 4 5 G6 G6 F6 E6 E7 D7 C7
Vallée (Rue de la) 3 5 C7
Vanneliers (Rue de la) 3 4 5 C6 C7 F7 E7
Vanneliers (Rue des) 3 5 C7
Vaudaudin (Rue de la) 3 5 K4 K5
Verbaine Paul (Allée) 3 5 A7
Verdun (Rue de) 3 5 E3 F3 F4 G4
Vieilles (Rue des) 3 5 I2 G4 G3 H3
Villate François (Allée) 3 5 A7
Vrain (Rue du) 4 5 I8
Vrain (Rue du) 4 5 I8 I7
Vrain (Rue du) 4 5 I7
Zola Emile (Rue) 3 5 A7
La Bonnardière (Lieu - dit) 3 5 F2
Grolleau (Rue) 4 5 I6
Grolleau (Rue n°) 2 5 C8
Rue (Chemin Rural) 3 5 C8
Rue (Non Communale n°) 3 5 I9 C9
Rue (Non Communale n°) 3 5 I9
24 (Chemin Rural) 3 5 I2 G2
24 (Chemin Rural) 3 5 I2 I3
Rue (Non Communale n°) 3 5 I3 I2 J3 K3

Signé par
Laurent
RICHARD
Date : 19/12/2019
Qualité : Monts -