


- Limite commune
 EL7 Servitudes d'alignement des voies publiques
 Alignement des voies publiques
 T1 Servitudes relatives aux voies ferrées
 Voies ferrées
 T1 Servitudes relatives aux voies ferrées
 Servitudes relatives aux voies ferrées
 AC1 Servitudes relatives aux monuments historiques
 Servitudes relatives aux monuments historiques
 AC1 Servitudes relatives aux monuments historiques
 Monuments historiques
 AS1 - Servitudes relatives à la protection eaux potables et minérales
 Protection eaux potables et minérales
 I3 Servitudes relatives aux canalisations de Gaz
 Canalisations de Gaz
 I1 Périmètre de protection du transport de gaz
 I1 Périmètre de protection du transport de gaz
 I4 Servitudes relatives aux lignes électriques
 Lignes électriques
 Zone tampon relative à la servitude I4
 Zone tampon relative à la servitude I4
 A4 - Conservation des Eaux
 Cours d'eau
 Périmètre de conservation des eaux
 PT2 - Protection des centres radioélectriques
 Protection des centres radioélectriques
 PT3 - Zones d'exploitation liées aux servitudes (Réseaux de télécommunication)
 Réseaux de télécommunication
 EL11 - Servitudes relatives aux interdictions d'accès grevant les propriétés limitrophes des autoroutes, routes express et déviations d'agglomération
 EL11 - Servitudes relatives aux interdictions d'accès grevant les propriétés limitrophes des autoroutes, routes express et déviations d'agglomération
 Zone tampon servitude EL11

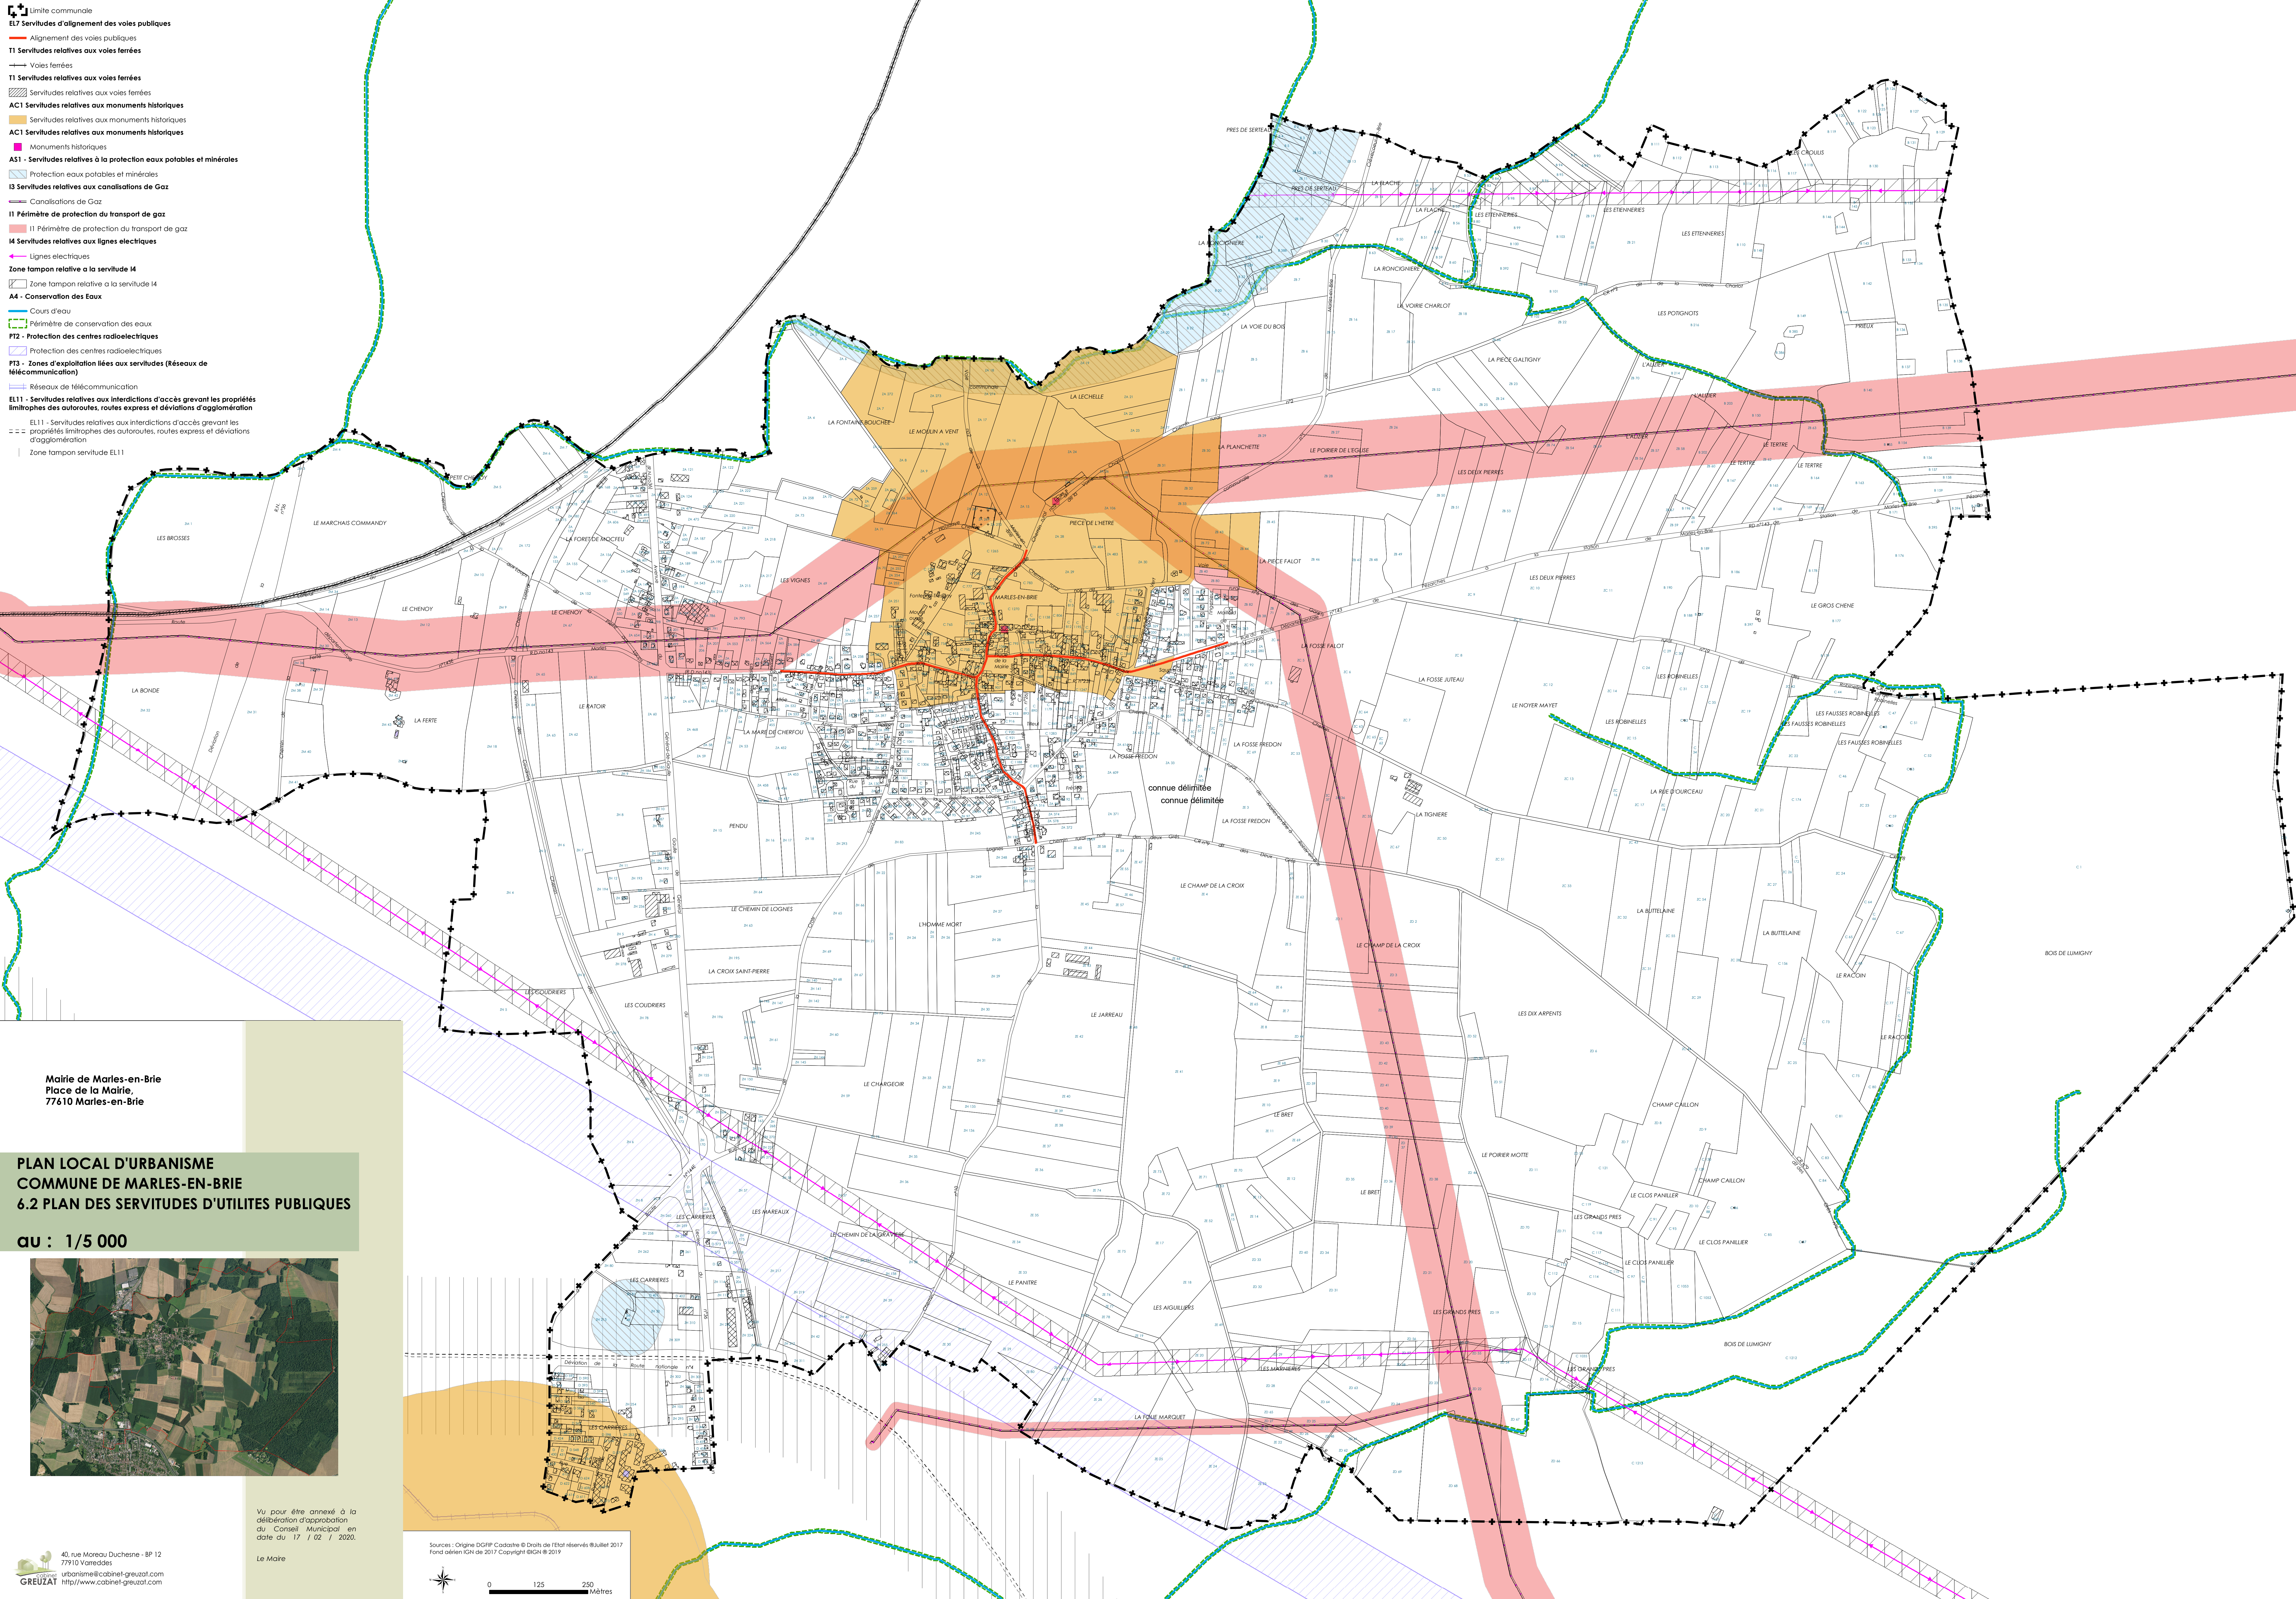

Mairie de Marles-en-Brie
 Place de la Mairie,
 77610 Marles-en-Brie

PLAN LOCAL D'URBANISME
 COMMUNE DE MARLES-EN-BRIE
 6.2 PLAN DES SERVITUDES D'UTILITES PUBLIQUES
 au : 1/5 000

Vu pour être annexé à la
 délibération d'approbation
 du Conseil Municipal en
 date du 17 / 02 / 2020.
 Le Maire

Sources : Origine DGF Cadastre © Droits de l'Etat réservés Juillet 2017
 Fond cadastre IGN de 2017 Copyright IGN © 2019

40, rue Moreau Duchesne - BP 12
 77910 Vaires-sous-Monferrand
 urbanisme@cabinet-greuzat.com
 http://www.cabinet-greuzat.com