


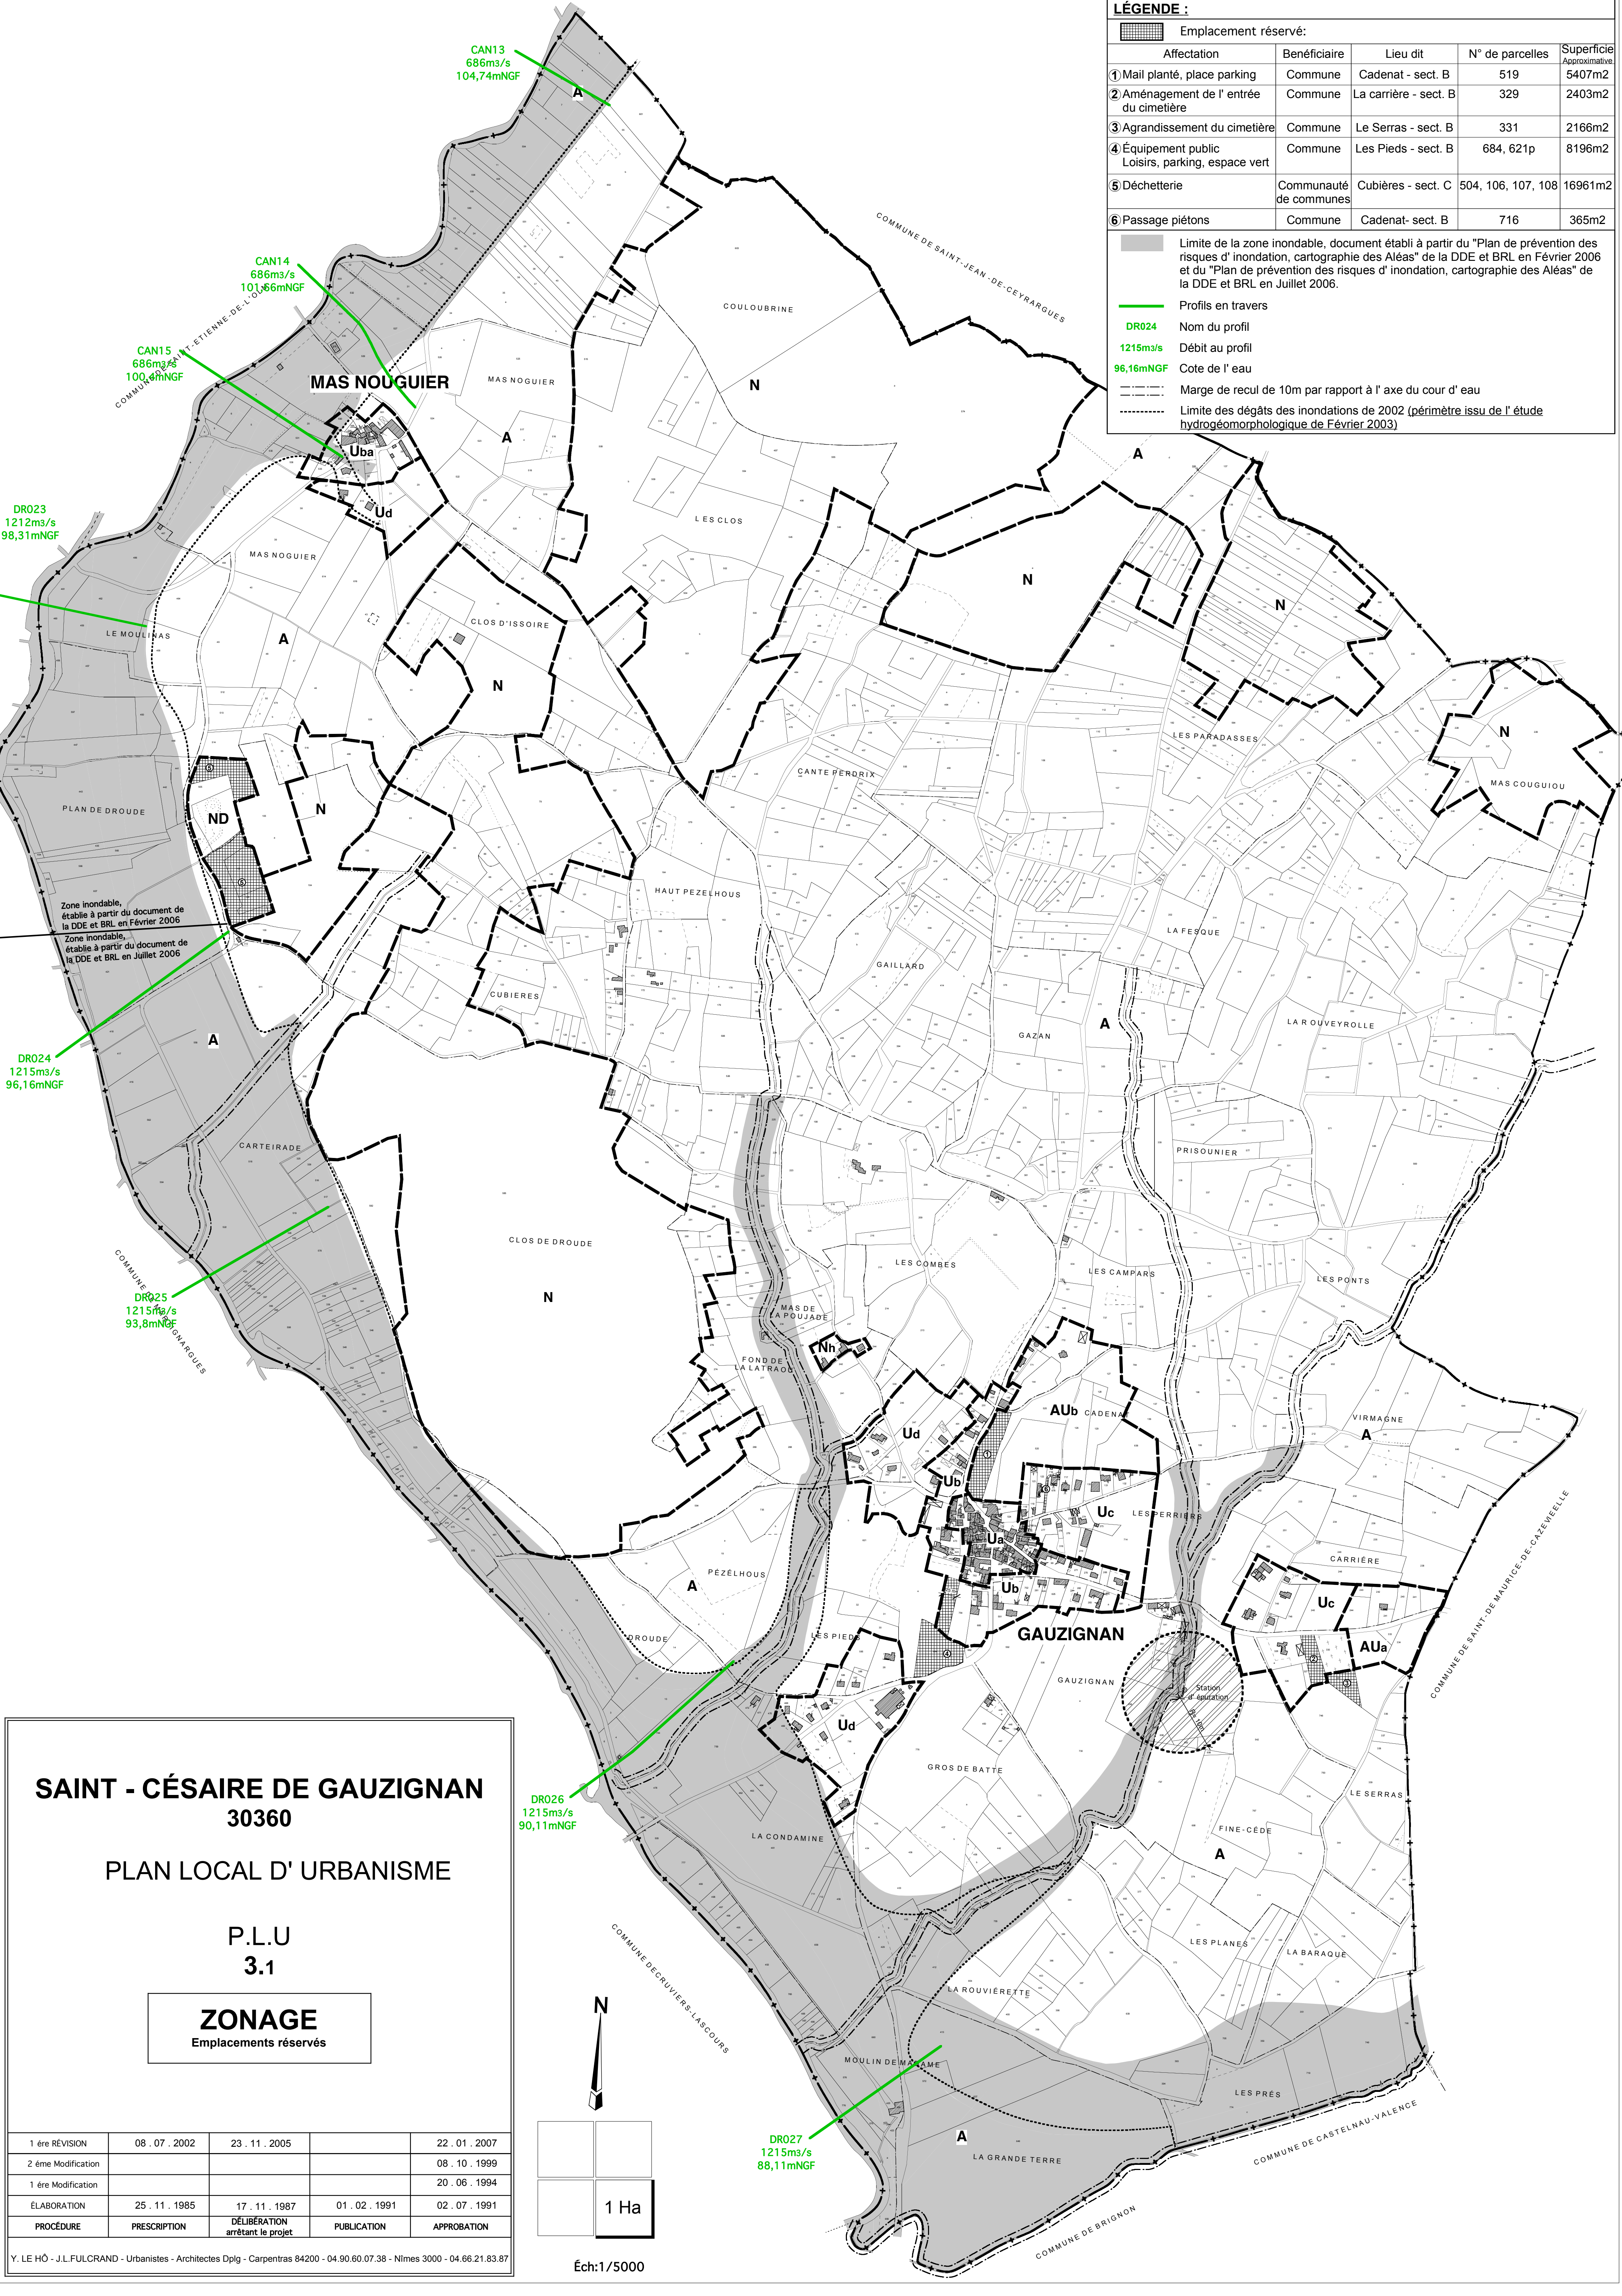

LÉGENDE :				
Emplacement réservé:				
Affectation	Bénéficiaire	Lieu dit	N° de parcelles	Superficie Approximative
① Mail planté, place parking	Commune	Cadenat - sect. B	519	5407m2
② Aménagement de l' entrée du cimetière	Commune	La carrière - sect. B	329	2403m2
③ Agrandissement du cimetière	Commune	Le Serras - sect. B	331	2166m2
④ Équipement public Loisirs, parking, espace vert	Commune	Les Pieds - sect. B	684, 621p	8196m2
⑤ Déchetterie	Communauté de communes	Cubières - sect. C	504, 106, 107, 108	16961m2
⑥ Passage piétons	Commune	Cadenat- sect. B	716	365m2
Limite de la zone inondable, document établi à partir du "Plan de prévention des risques d' inondation, cartographie des Aléas" de la DDE et BRL en Février 2006 et du "Plan de prévention des risques d' inondation, cartographie des Aléas" de la DDE et BRL en Juillet 2006.				
Profils en travers				
DR024 Nom du profil				
1215m3/s Débit au profil				
96,16mNGF Cote de l' eau				
Marge de recul de 10m par rapport à l' axe du cour d' eau				
Limite des dégâts des inondations de 2002 (périmètre issu de l' étude hydrogéomorphologique de Février 2003)				

SAINT - CÉSAIRE DE GAUZIGNAN

30360

PLAN LOCAL D' URBANISME

P.L.U


3.1

ZONAGE

Emplacements réservés

1 ère RÉVISION	08 . 07 . 2002	23 . 11 . 2005		22 . 01 . 2007
2 ème Modification				08 . 10 . 1999
1 ère Modification				20 . 06 . 1994
ÉLABORATION	25 . 11 . 1985	17 . 11 . 1987	01 . 02 . 1991	02 . 07 . 1991
PROCÉDURE	PRESCRIPTION	DÉLIBÉRATION arrêtant le projet	PUBLICATION	APPROBATION

Y. LE HÔ - J.L.FULCRAND - Urbanistes - Architectes Dplg - Carpentras 84200 - 04.90.60.07.38 - Nîmes 3000 - 04.66.21.83.87

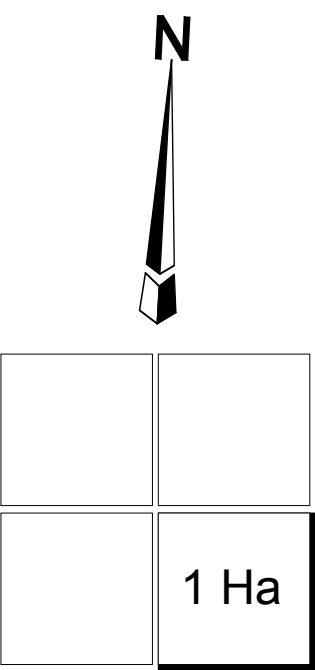

Éch:1/5000