LE GARD
CONSEIL GENERAL

agence de l'eau
rhône méditerranée & corse

communauté de communes
Pays Grand'Combien
37 Rue Anatole France BP30 30110 La Grand Combe

COMMUNE DE BRANOUX LES TAILLADES

ZONAGE D'ASSAINISSEMENT

(Dossier d'enquête publique)

CARTE DES DISPOSITIFS D'ASSAINISSEMENT AUTONOME PROPOSES

INDICE	DATE	MODIFICATIONS
A	JANVIER 2013	PLAN INCHANGE, ISSU DU DOSSIER D'ENQUETE PUBLIQUE REALISE EN 2006 :
		l'enquête publique avait eu lieu du 07/07/2008 au 7/08/2008

DATE	DESSINE PAR	ECHELLE	AFFAIRE N°
Mars 2006	D.DUMAS	1/5000	02 063

RHONE CEVENNES INGENIERIE
rôse e cevenas ingeniaria

Siège social :
Bat F–Zone Pist Oasis
131, Impasse des palmiers
30319 ALES CEDEX
Tél: 04.66.54.23.40
Fax: 04.66.54.23.44
e–mail : rci.ales@free.fr

PLAN N° 2 A

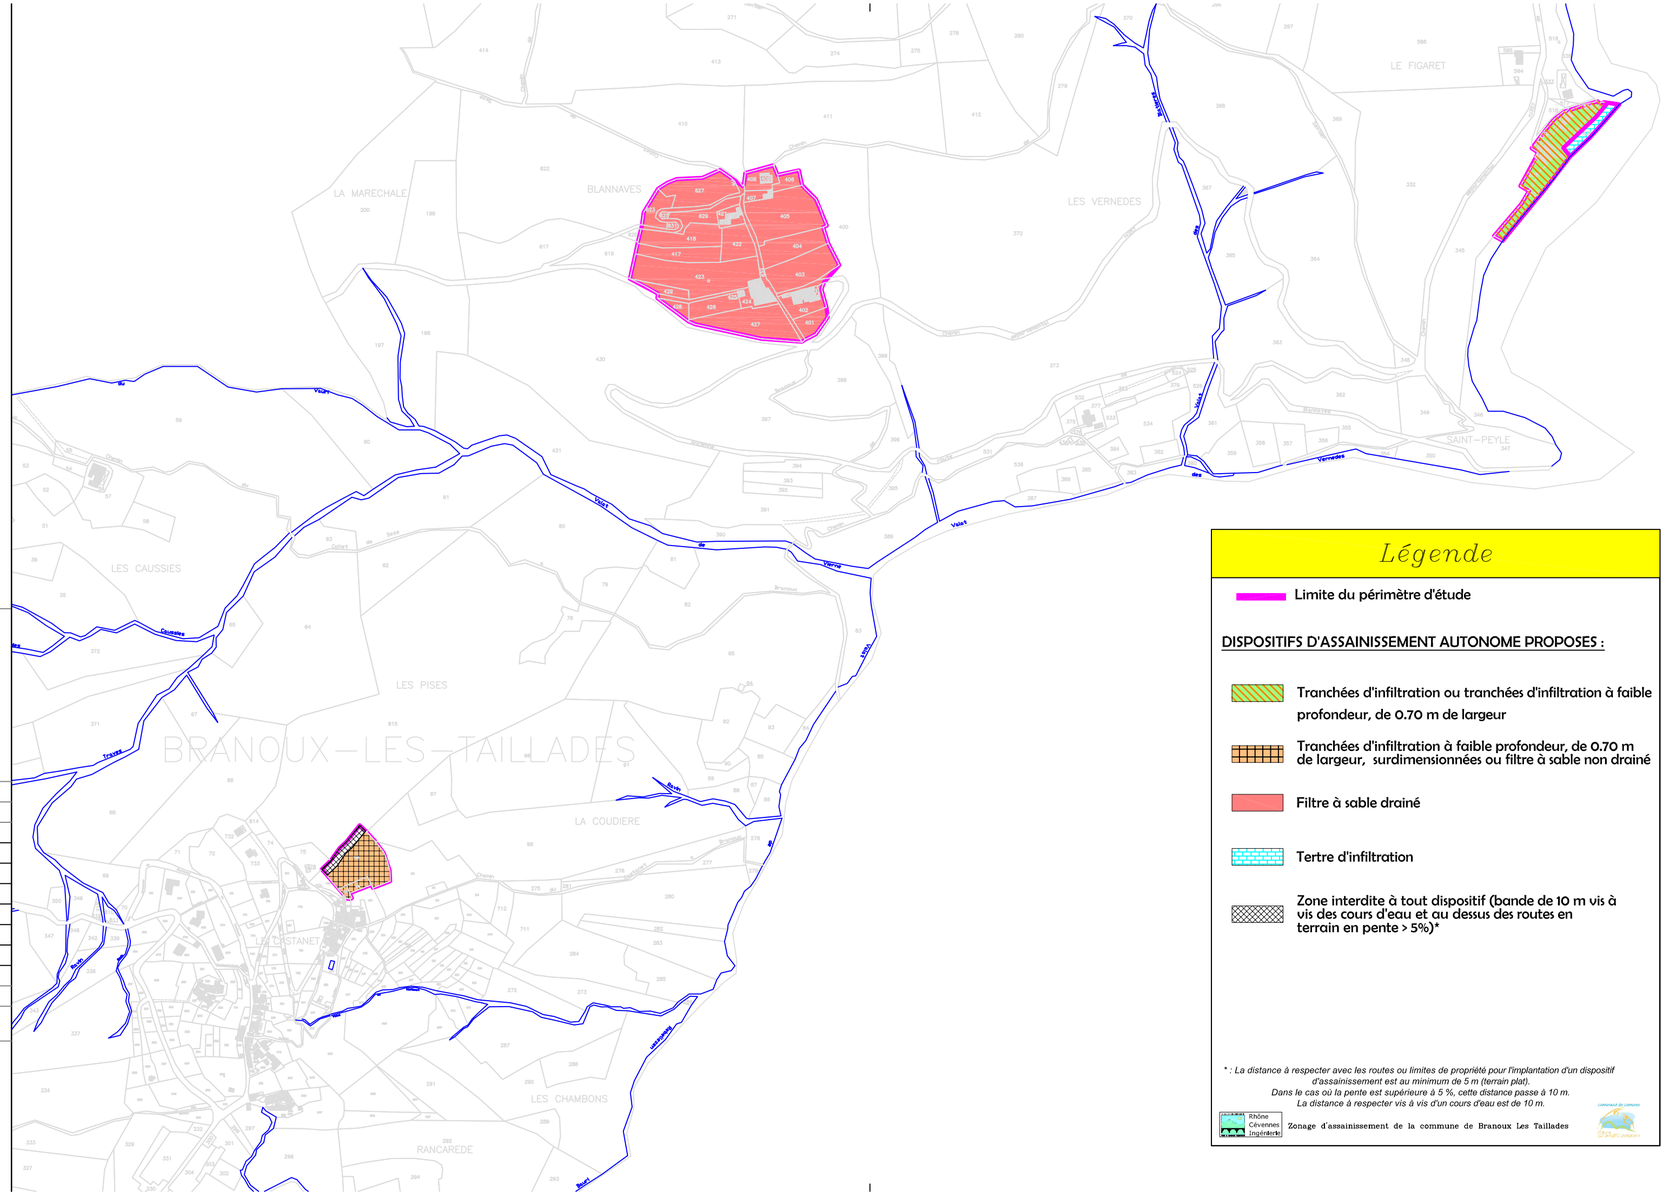
LA MARECHALE
BLANNAVES
LES VERNEDES
LE FIGARET
SAINT-PEYLE
LES CAUSSIES
LES PISES
BRANOUX-LES-TAILLADES
LA COUDIERE
LES CHAMBONS
RANCAREDE
Vidal
Vernedes
Gaudèles
Valat
Bure
Ruisseau
Cèdre
Cèdre
Ruisseau
Ruisseau
Ruisseau