LE GARD
CONSEIL GENERAL

agence de l'eau
rhône méditerranée & corse

communauté de communes
Pays Grand'Combien

37 Rue Anatole France BP30 30110 La Grand Combe

COMMUNE DE BRANOUX LES TAILLADES

ZONAGE D'ASSAINISSEMENT

CARTE DES CONTRAINTES
(PLAN INCHANGE)

INDICE	DATE	MODIFICATIONS

DATE	DESSINE PAR	ECHELLE	AFFAIRE N°
Mars 2006	D.DUMAS	1/5000	02 063

RHONE CEVENNES INGENIERIE
rose e cevenas ingeniaria

Siège social :
Bat F-Zone Pist Oasis
131, Impasse des palmiers
30319 ALES CEDEX
Tél: 04.66.54.23.40
Fax: 04.66.54.23.44
e-mail : rci.ales@free.fr

PLAN N° 3

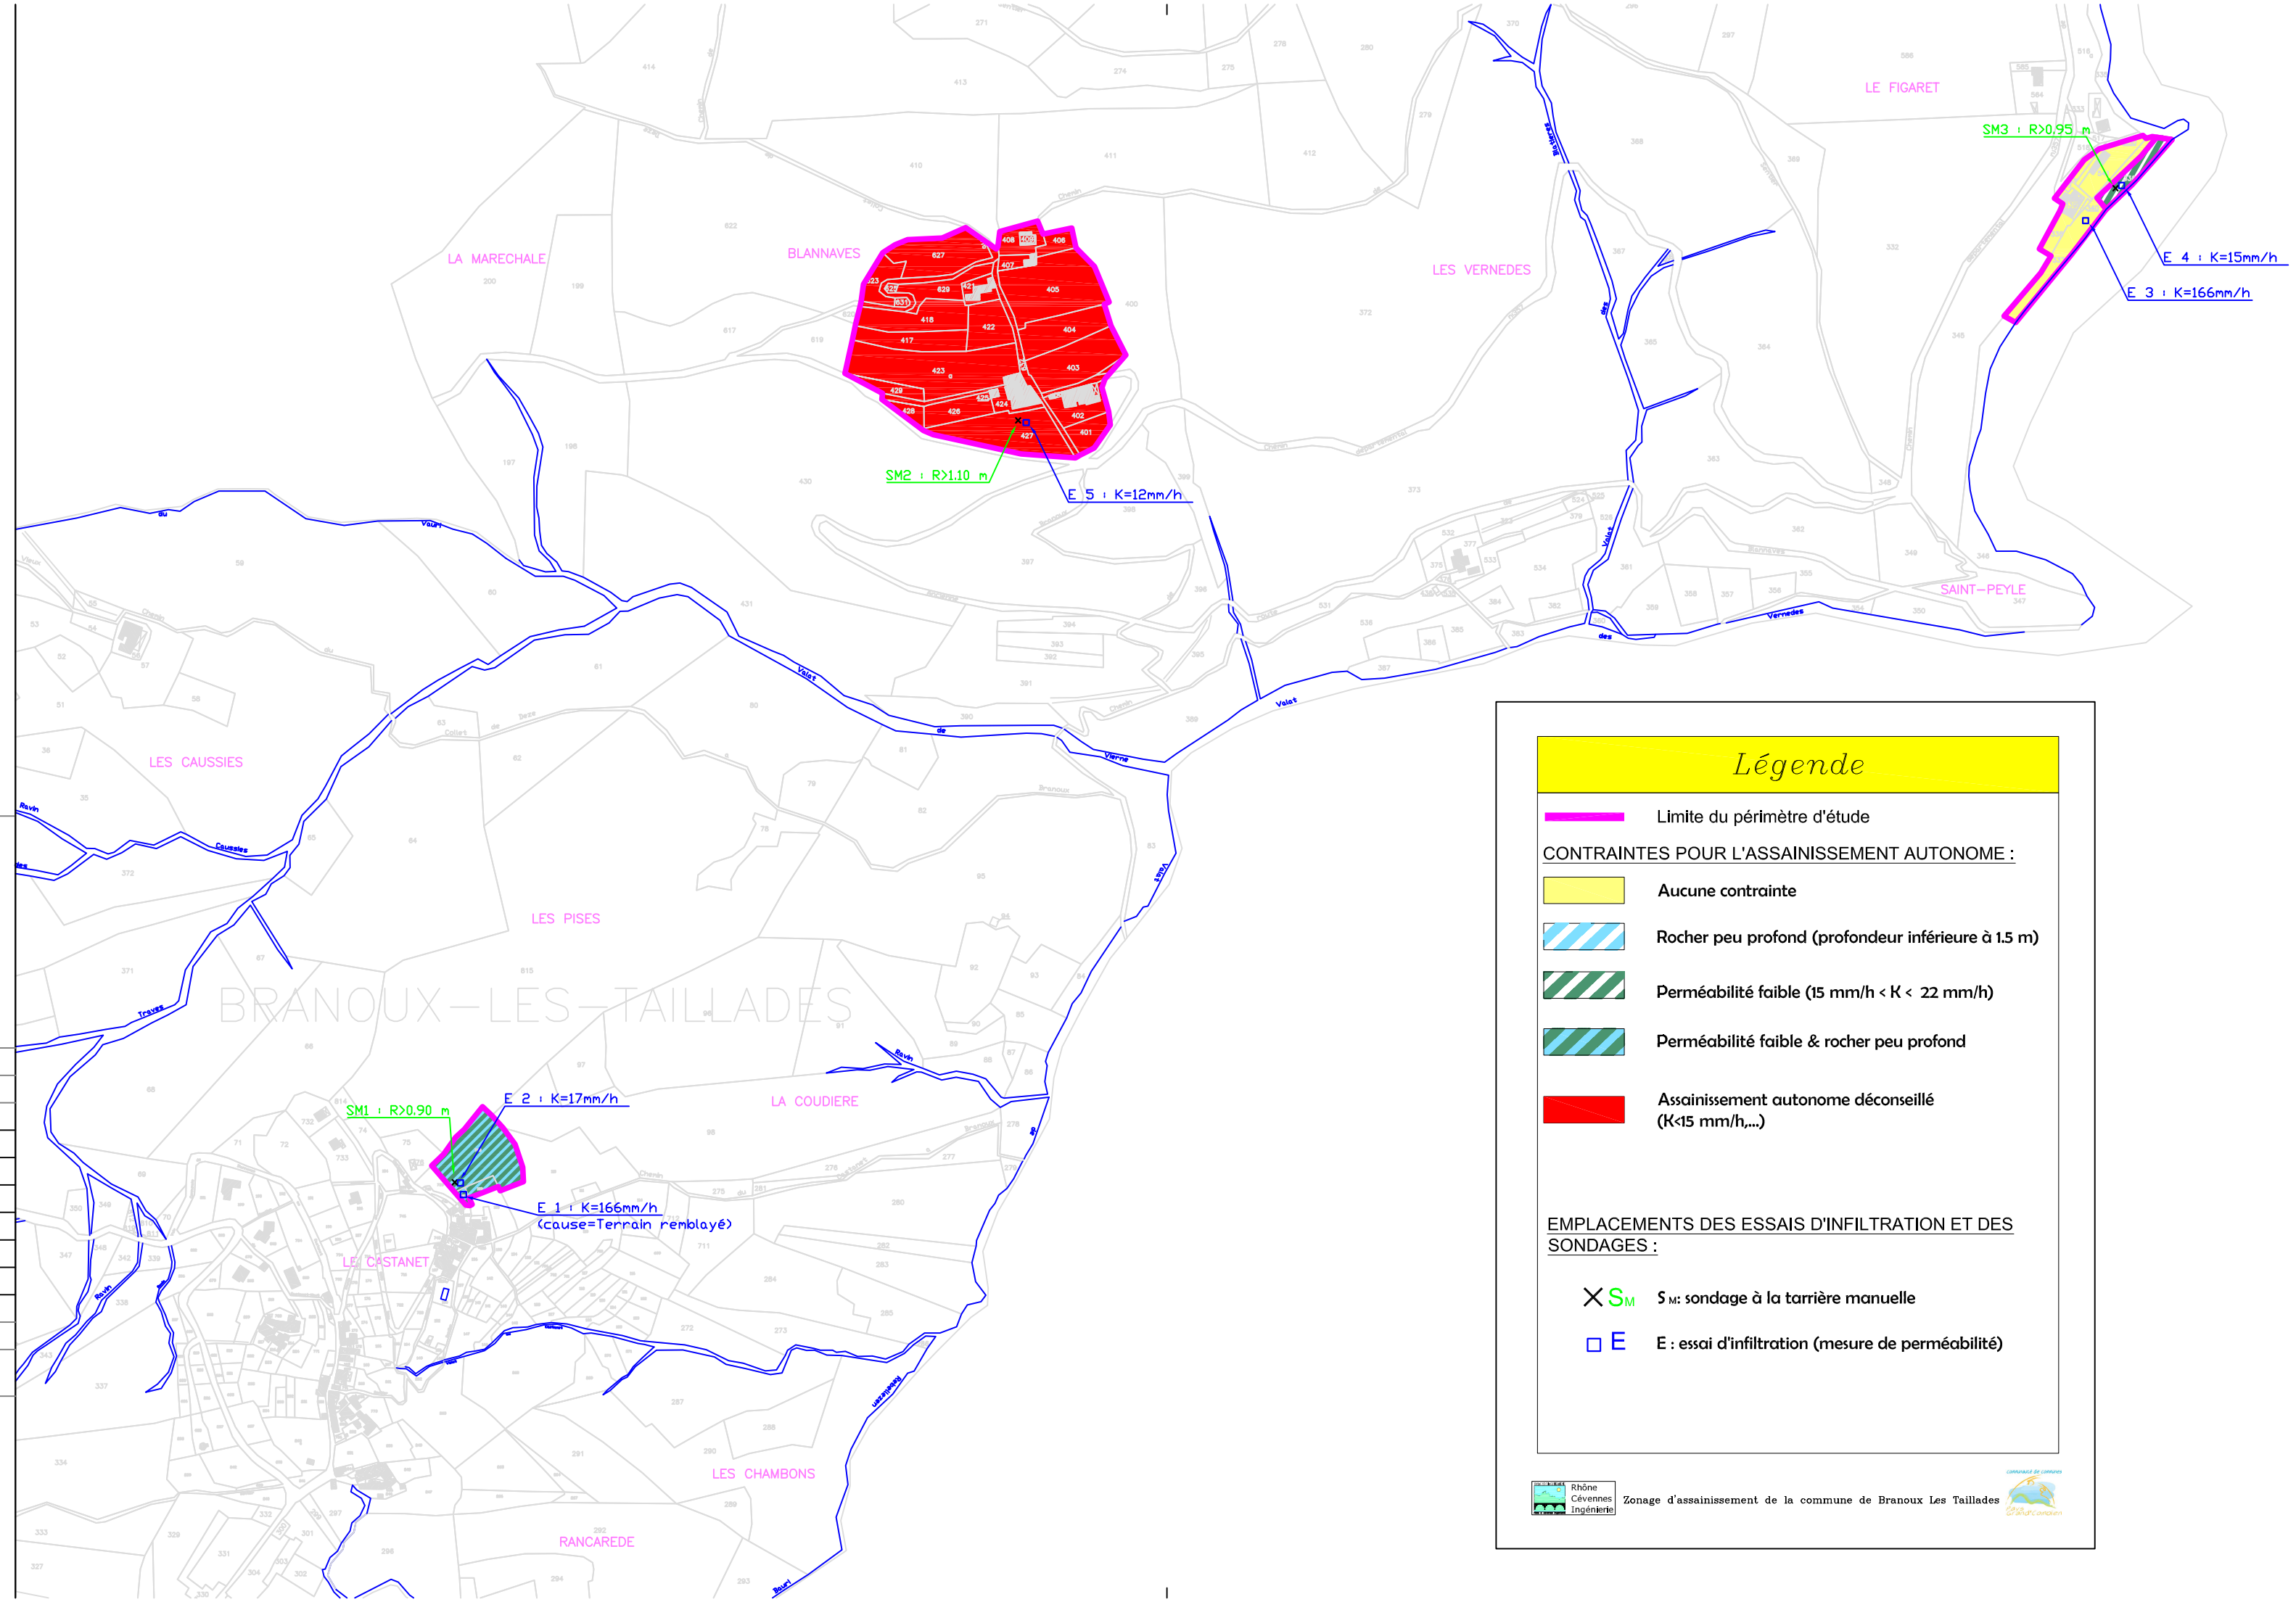

Légende

Limite du périmètre d'étude

CONTRAINTES POUR L'ASSAINISSEMENT AUTONOME :

- Aucune contrainte
- Rocher peu profond (profondeur inférieure à 1.5 m)
- Perméabilité faible (15 mm/h < K < 22 mm/h)
- Perméabilité faible & rocher peu profond
- Assainissement autonome déconseillé (K<15 mm/h,...)

EMPLACEMENTS DES ESSAIS D'INFILTRATION ET DES SONDAGES :

- S_M : sondage à la tarrière manuelle
- E : essai d'infiltration (mesure de perméabilité)

Rhône Cévennes Ingénierie — Zonage d'assainissement de la commune de Branoux Les Taillades