GÉOMÈTRE-EXPERT
GARANT D'UN CADRE DE VIE DURABLE

COMMUNE DE LUITRE
LUITRE (35)
RESIDENCE LES ROCHERS 3

PLAN DE BORNAGE

Indice	Modifié le	Nature de la modification:	Auteur:
A	07/05/2020	1ère édition	LG

QUARTA
GEOMETRE-EXPERT
AGENCE DE ST-JACQUES DE LA LANDE
125 rue du Temple de Bisme
35136 SAINT-JACQUES DE LA LANDE
Tél: +33 (0)2 99 30 12 12
contact@quarta.fr
W W W.QUARTA.FR

PLAN DE BORNAGE	N° Planche	Phase	N° pièce

Dossier n°:	Sous Dossier n°:	Indice	Date de l'indice		Echelle:
6277		A	07/05/2020	Rattachement planimétrique : Indépendant Rattachement altimétrique : NGF IGN69	1 / 250

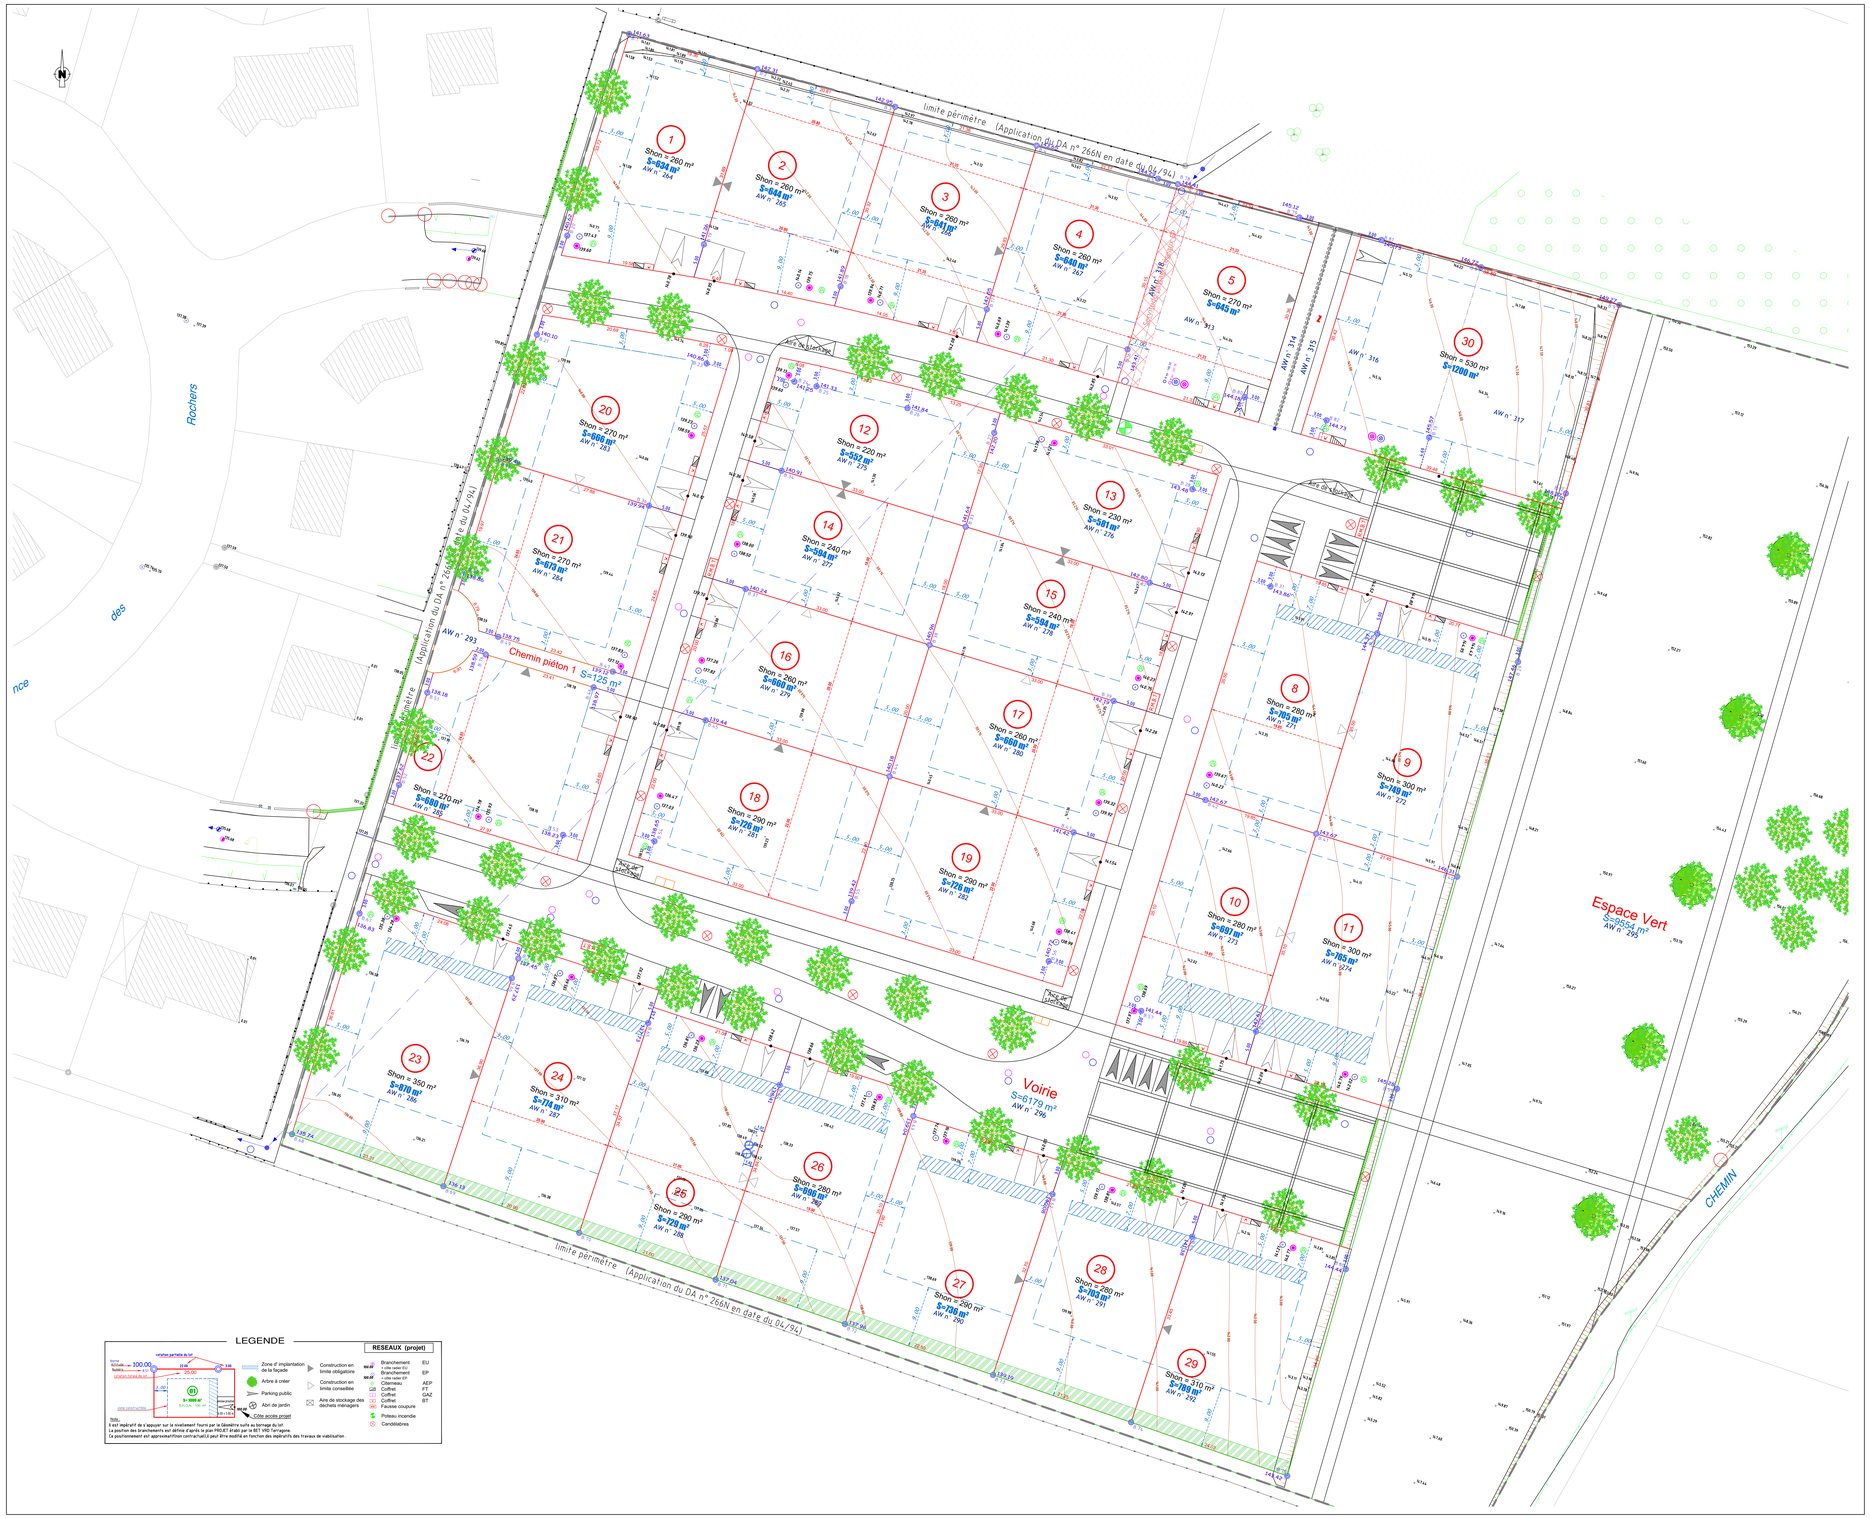

LEGENDE

Zone d'implantation de la façade
Arbre à créer
Parking public
Abri de jardin
Construction en limite obligatoire
Construction en limite conseillée
Aire de stockage des déchets ménagers
Côte accès projet

RESEAUX (projet)

- Branchement eau (Eu)
- Branchement eau (Ef)
- Compteur Eau
- Coffret
- Coffret
- Coffret
- Fausse coupure
- Piteau incendie
- Candélabres

EU
EP
AEP
FT
GAZ
BT

Nota :
Il est demandé de s'appuyer sur le cheminement fourni par le Géomètre-Expert au bornage du lot.
La position des branchements est définie d'après le plan PROJET établi par le BET VRD Terragene.
Ce positionnement est approximatif(non contractuel),il peut être modifié en fonction des exigences des travaux de viabilisation