


Légende :

- Captage
- Zone drainante
- Périmètre de protection immédiate
- Périmètre de protection rapprochée
- Périmètre de protection éloignée et surfaces soumises PPE
- Surfaces soumises PPI (hors domaine public)
- Surfaces soumises PPR (hors domaine public)

S COTES

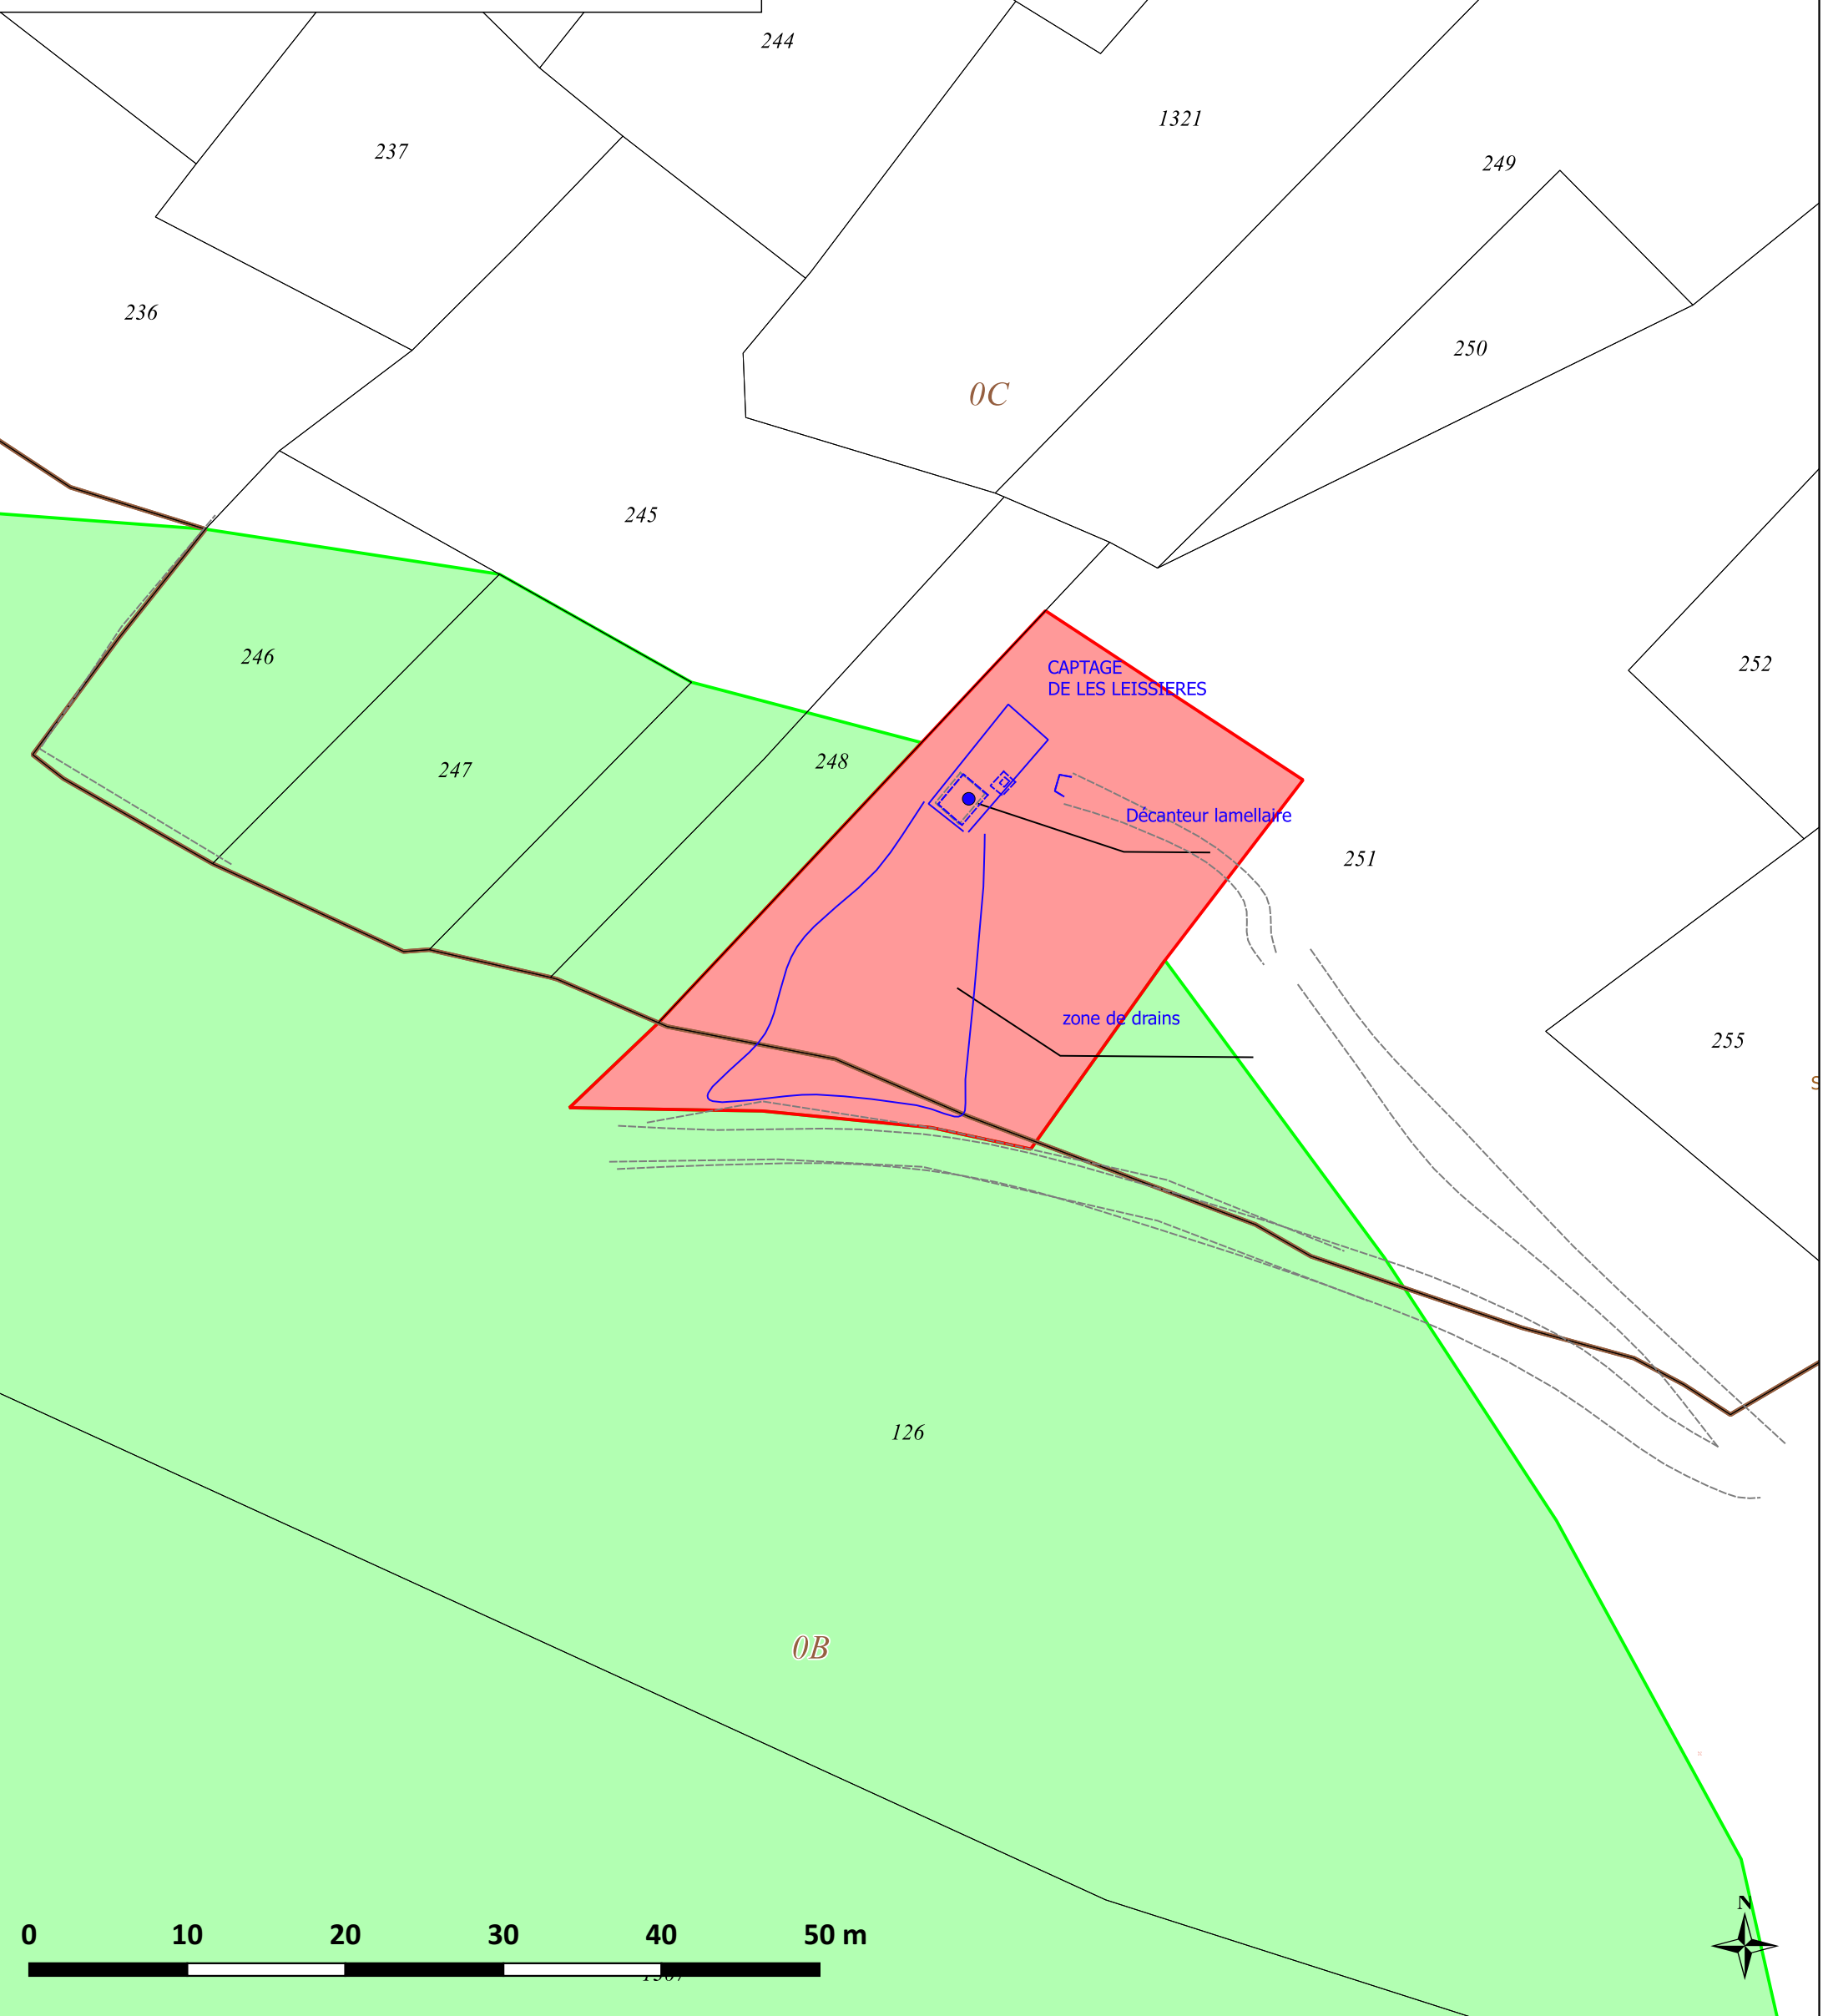

Département de la Savoie
Commune de VILLAROGER
DECLARATION D'UTILITE PUBLIQUE POUR L'INSTAURATION DES PERIMETRES DE PROTECTION ET LA DERIVATION DES EAUX
Plan parcellaire - Captage des Leissières

Numéro de plan : 1
Indice : a
Date : 15/11/2018



SCERCL
240 Chemin des Vernes
73 200 ALBERTVILLE
Tel. : 04 79 31 06 66 - scercl@scercl.fr